

# TE KOOP



Generaal Kraijenhoffstraat 75

Naarden

Vraagprijs

€ 625.000 k.k.



## Generaal Kraijenhoffstraat 75 Naarden

Royale en moderne tussenwoning met drie slaapkamers en een zonnige voortuin in Naarden

Bent u op zoek naar een instapklare woning waar comfort, stijl en duurzaamheid samenkomen? Deze moderne tussenwoning met 3 slaapkamers in Naarden biedt het allemaal! Dankzij de zonnige voortuin op het zuidoosten, de rustige straat met volop parkeergelegenheid voor de deur en de ligging in een gemoedelijke, kindvriendelijke buurt, is dit de ideale plek voor zowel starters als jonge gezinnen. De woning is met veel aandacht onderhouden en afgewerkt. Binnen treft u een frisse en moderne uitstraling, waarbij u merkt dat er echt aan alles is gedacht. En dankzij de 13 zonnepanelen en HR++ beglazing woont u hier niet alleen aangenaam, maar ook energiezuinig.

Op loop- en fietsafstand vindt u diverse winkels, supermarkten, scholen en sportvoorzieningen. Voor wie graag de natuur opzoekt, liggen onder andere het Naardermeer, de Vesting Naarden en meerdere wandel- en fietsroutes op korte afstand. De bereikbaarheid is uitstekend: binnen enkele minuten rijdt u de A1 op richting Amsterdam, Almere of Amersfoort, en ook het openbaar vervoer is goed geregeld met bushaltes en station Naarden-Bussum in de nabijheid.

Vooruitlopend op een bezichtiging geven wij u onderstaand alvast een beschrijving van deze woning:

Begane grond:

Bij aankomst van de woning wordt u meteen verwelkomd door de ruime en zonnige voortuin op het zuidoosten. Een heerlijke plek om te zitten en meteen te genieten van de ochtendzon.

Via de overdekte entree bereikt u de hal, waar het hoge afwerkingsniveau direct zichtbaar is: een strakke visgraatvloer, moderne afwerking en keurig onderhouden wanden geven direct een warm welkom. Vanuit de hal zijn de toiletruimte, de trap naar boven en de woonkamer toegankelijk.

De stijlvolle stalen binnendeur met glas brengt u naar het woongedeelte. Hier valt de speelse en praktische indeling op, waarin iedere hoek optimaal wordt benut. De gezellige zithoek bevindt zich aan de voorzijde van de woning, terwijl u aan de achterzijde een moderne keuken vindt, compleet met spoeleiland en diverse inbouwapparatuur. De openslaande deuren verbinden binnen met buiten en brengen veel licht de ruimte in. De inbouwspots geven de ruimte een stijlvolle en elegante uitstraling, terwijl de airconditioning zorgt voor een aangenaam binnenklimaat, het hele jaar door. In 2021 is er een royale aanbouw gerealiseerd, waardoor de leefruimte op de begane grond aanzienlijk is vergroot.

#### Eerste verdieping:

Op de eerste verdieping biedt de overloop toegang tot twee royale slaapkamers, een aparte wasruimte en de strak afgewerkte badkamer. Deze frisse badkamer is voorzien van een ligbad, douche en wastafelmeubel. Het aanwezige raam zorgt voor natuurlijke ventilatie en prettig daglicht, wat de ruimte extra comfortabel maakt. Daarnaast beschikt de badkamer over een afzuigsysteem. Vanwege middag/avond kan de slaapkamer aan de achterzijde warm worden, maar door de airconditioning wordt dit probleem weggenomen.

#### Tweede verdieping:

De zolder werd in 2022 volledig vernieuwd met een nokverlegging en een dakkapel, waardoor een verrassend lichte en volwaardige verdieping is ontstaan. Via de voorzolder, waar de c.v.-installatie is geplaatst en extra bergruimte achter de knieschotten aanwezig is, bereikt u de ruime slaapkamer. Een extra pluspunt: de kamer is uitgerust met airconditioning, waardoor het hier in alle seizoenen comfortabel vertoeven is. Tevens is de zolder voorzien van een internetaansluiting, ideaal voor een werkplek.

#### Tuin:

Via de openslaande deuren bereikt u de keurig aangelegde achtertuin, gelegen op het noordwesten. Direct vanuit de woning komt u op een verzorgd terras met strakke grijze terrastegels. De tuin is verder voorzien van nette plantenbakken met vaste beplanting en boompjes, wat zorgt voor een groene en verzorgde uitstraling. Achterin de tuin vindt u een vrijstaande stenen berging met aansluitend een overkapping, ideaal om te genieten van buiten, ongeacht het weer. Bovendien is er een praktische achterom aanwezig.

#### Algemeen:

- Zonnige voortuin op het zuidoosten;
- Luxe en stijlvolle afwerking;
- Drie royale slaapkamers;
- HR++ beglazing;
- Voorzien van airconditioning;
- 13 zonnepanelen;
- Moderne keuken met spoeleiland uit 2021;
- Voldoende parkeergelegenheid voor de deur;
- Nabij alle dagelijkse voorzieningen;
- Basisschool om de hoek aanwezig.

#### Afstanden in autominuten:

- Amsterdamse Zuidas - 15/20 minuten
- Amsterdam Centrum - 20/30 minuten
- Almere - 15/20 minuten
- Hilversum centrum - 20 minuten
- Schiphol - 25 minuten

#### Aanvullende artikelen koopakte:

In de op te stellen NVM-koopakte zullen de navolgende aanvullende artikelen worden opgenomen:

"asbest - verkoper niets aangebracht"

"NEN2580"

"Ouderdomsclausule"

Een huis kopen? Neem uw eigen makelaar mee!

#### DISCLAIMER:

Deze informatie is door ons met de nodige zorgvuldigheid samengesteld aan de hand van de door

de verkoper aan ons ter hand gestelde gegevens en tekeningen. Onzerzijds wordt echter geen enkele aansprakelijkheid aanvaard voor enige onvolledigheid, onjuistheid of anderszins, dan wel de gevolgen daarvan.



## Kenmerken

Vraagprijs


€ 625.000 k.k.

|                    |                    |
|--------------------|--------------------|
| Woonoppervlakte    | 106 m <sup>2</sup> |
| Perceeloppervlakte | 167 m <sup>2</sup> |
| Inhoud             | 375 m <sup>3</sup> |
| Tuinligging        | Noordwest          |
| Kamers             | 4                  |
| Slaapkamers        | 3                  |

|                    |                   |
|--------------------|-------------------|
| Bouwjaar           | 1960              |
| Energie label      | Volgt             |
| Bouwjaar CV ketel  | 2017              |
| Externe bergruimte | 10 m <sup>2</sup> |



Foto's

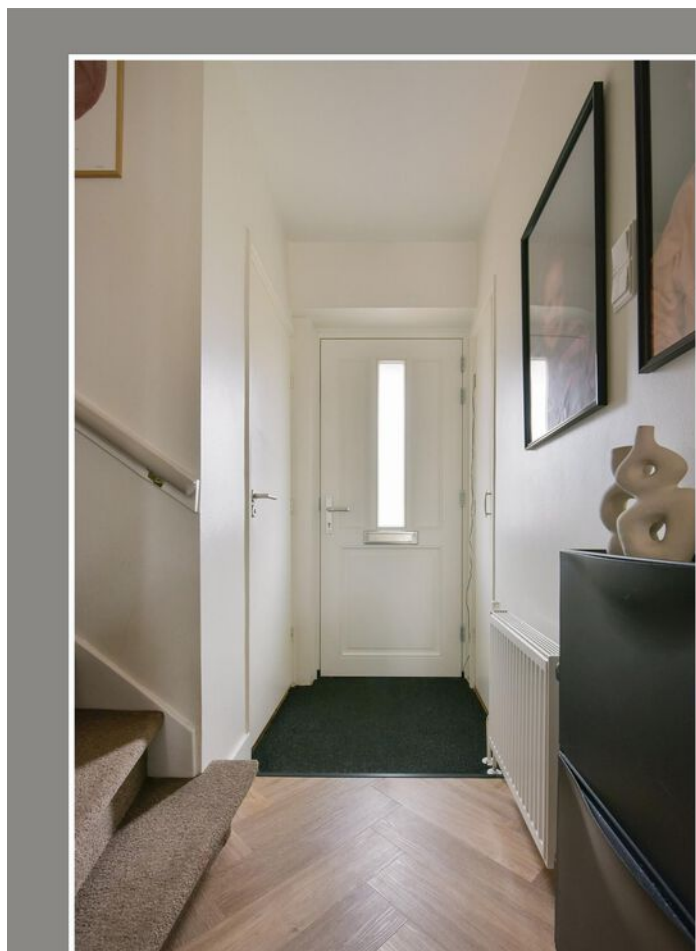

Foto's



Foto's







Foto's




Foto's

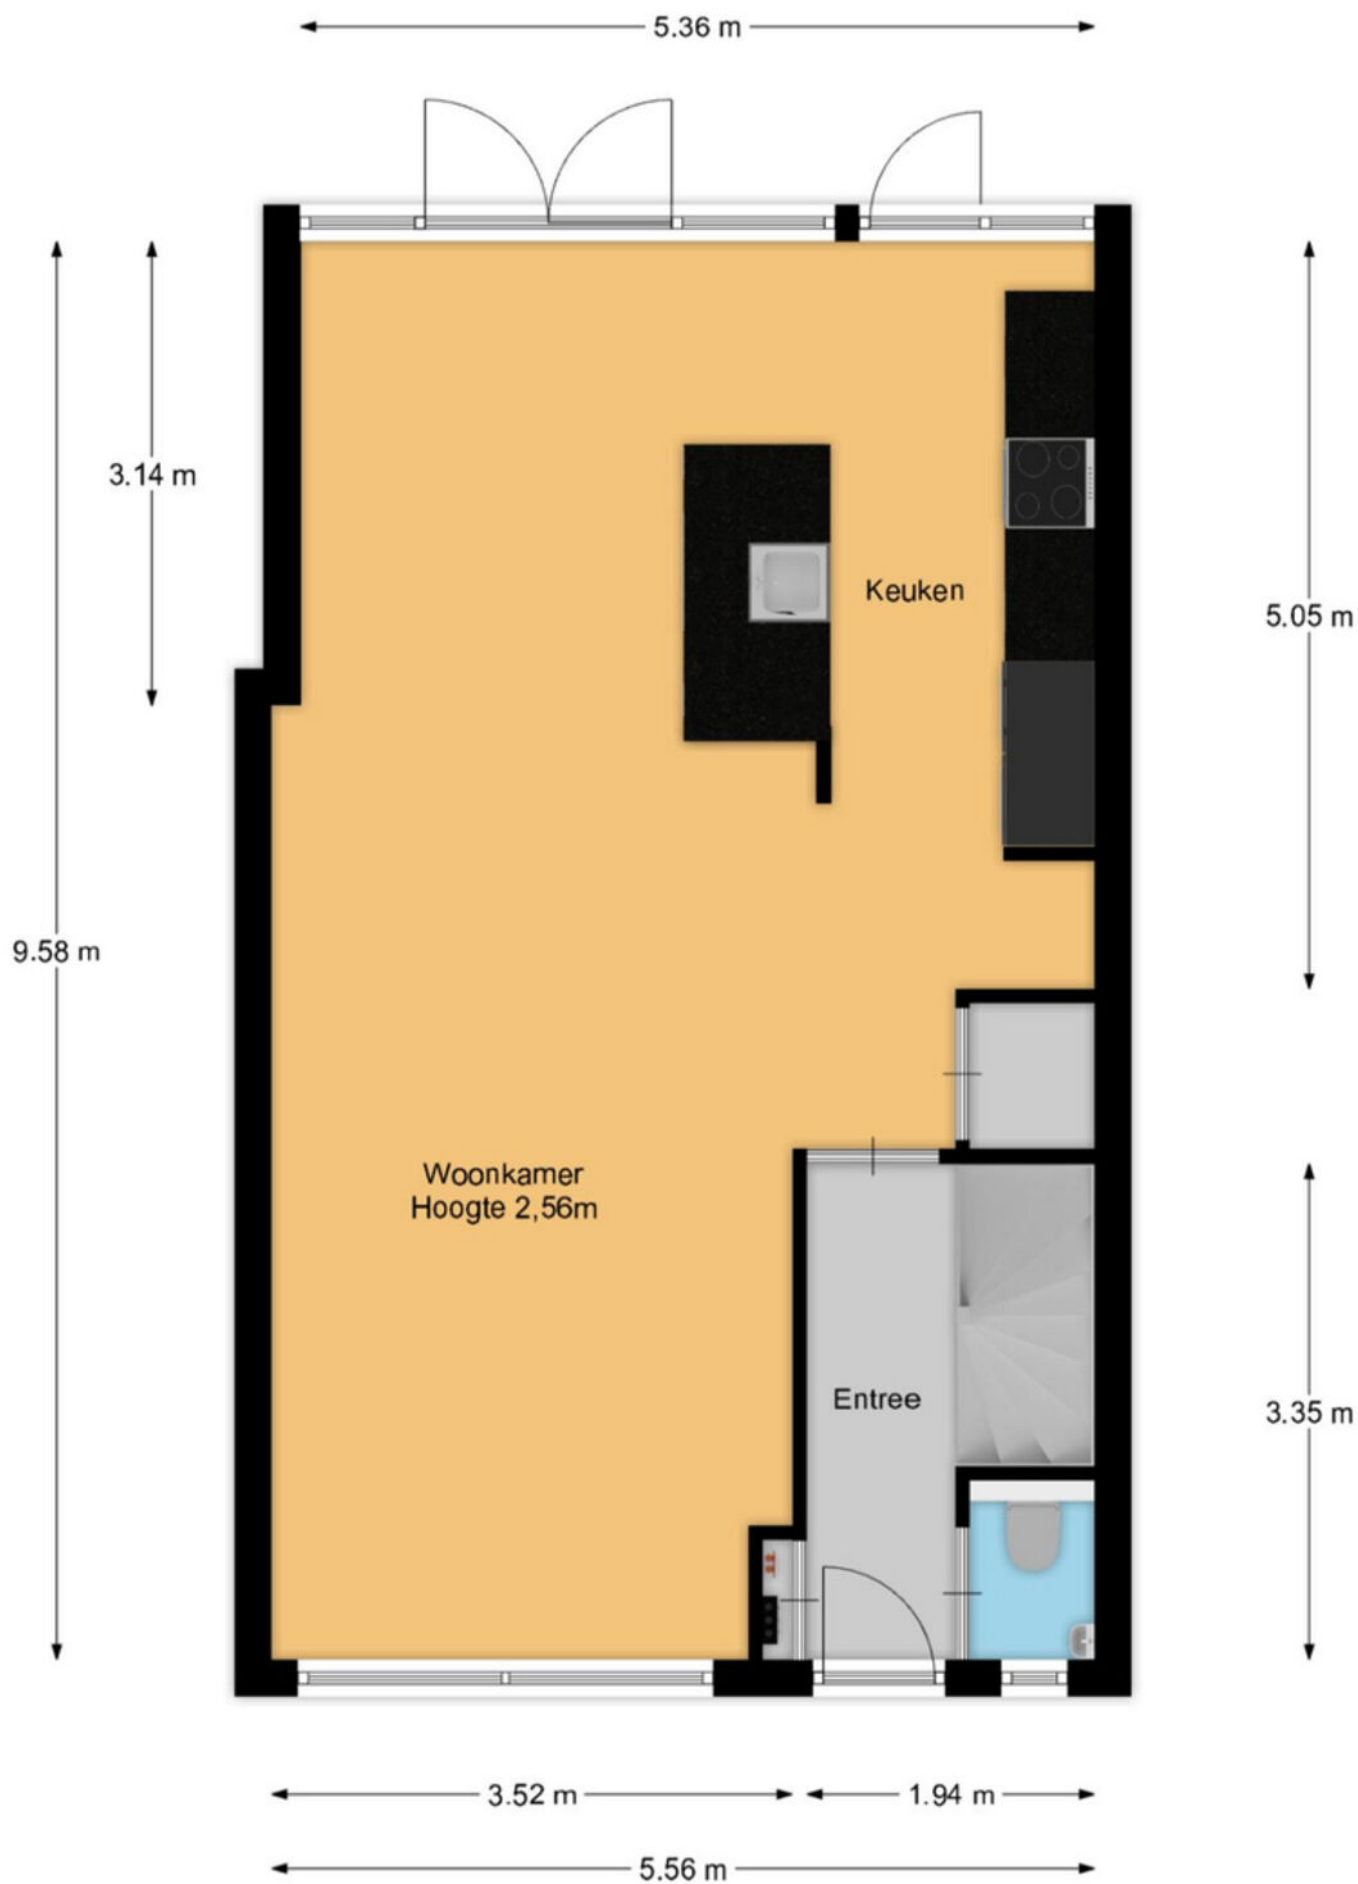

Plattegrond

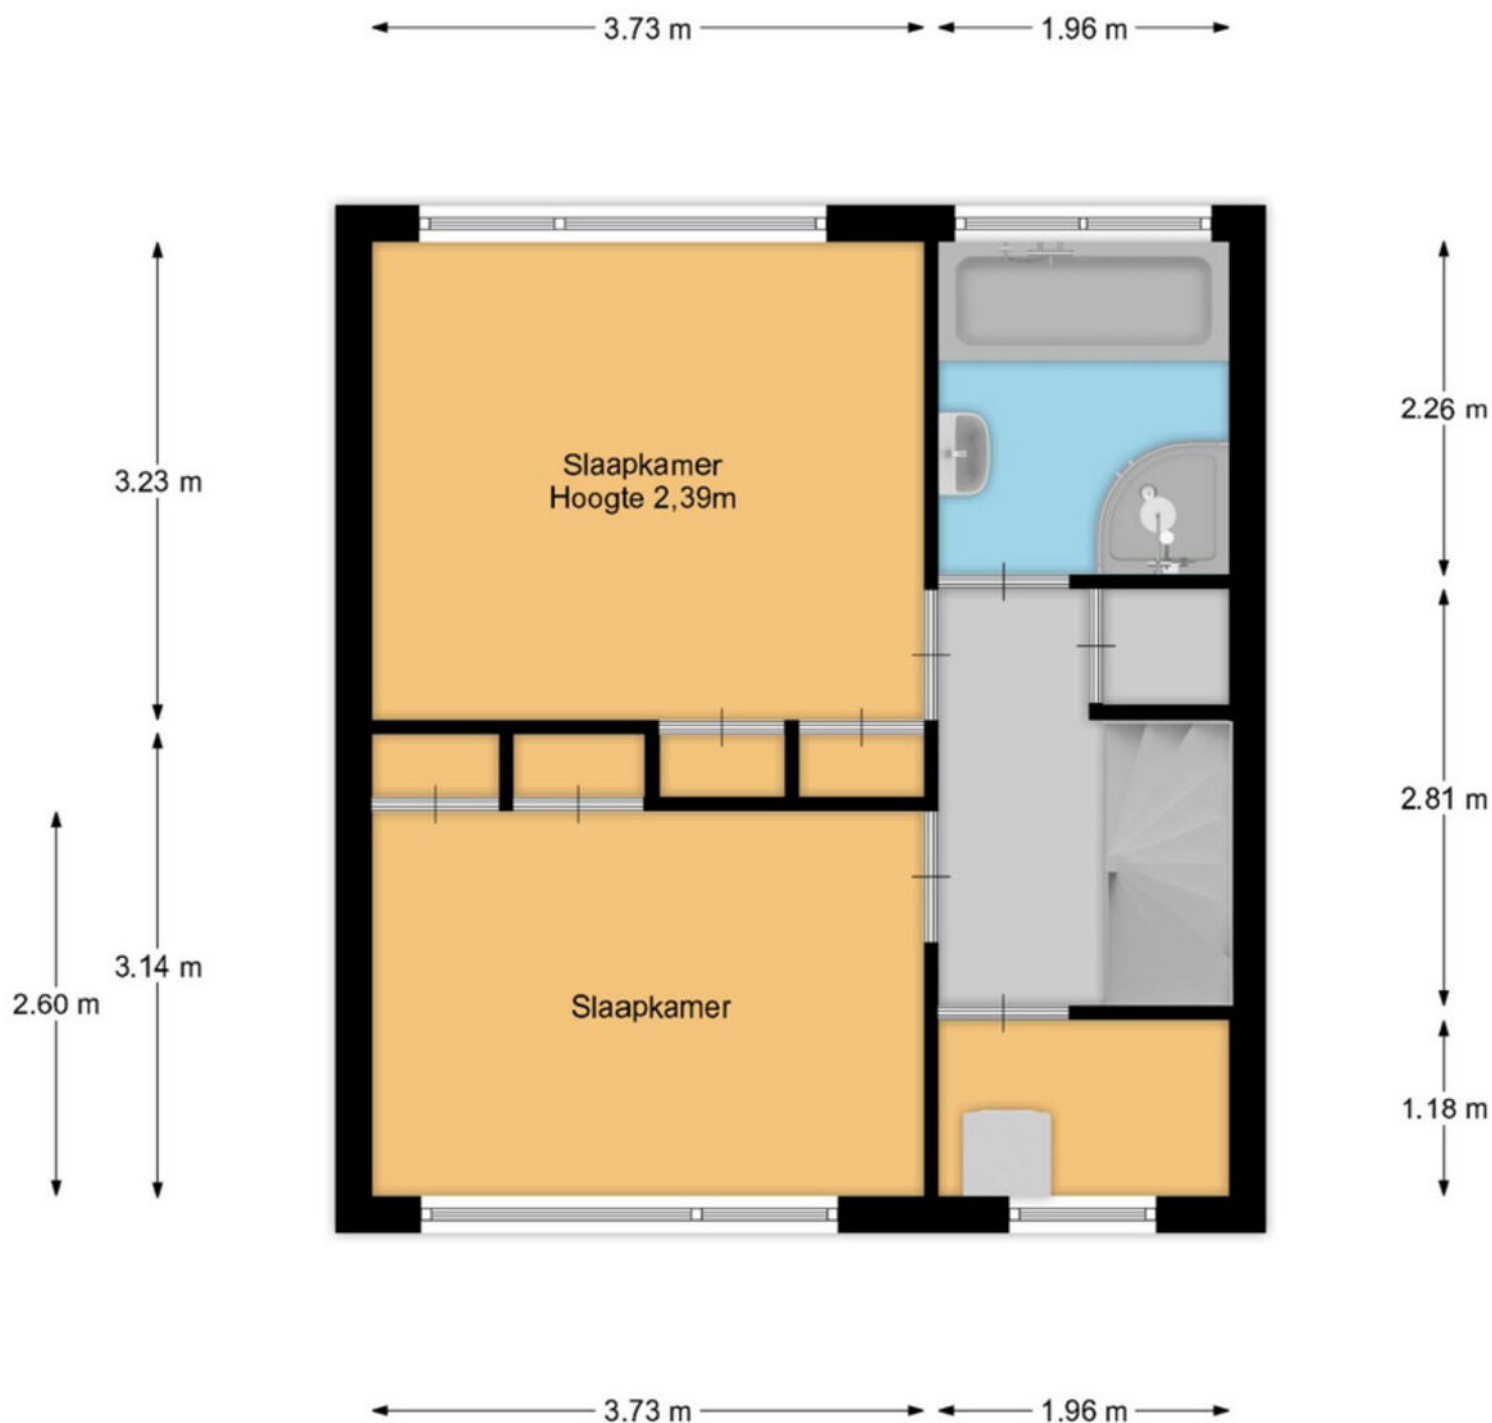

Plattegrond

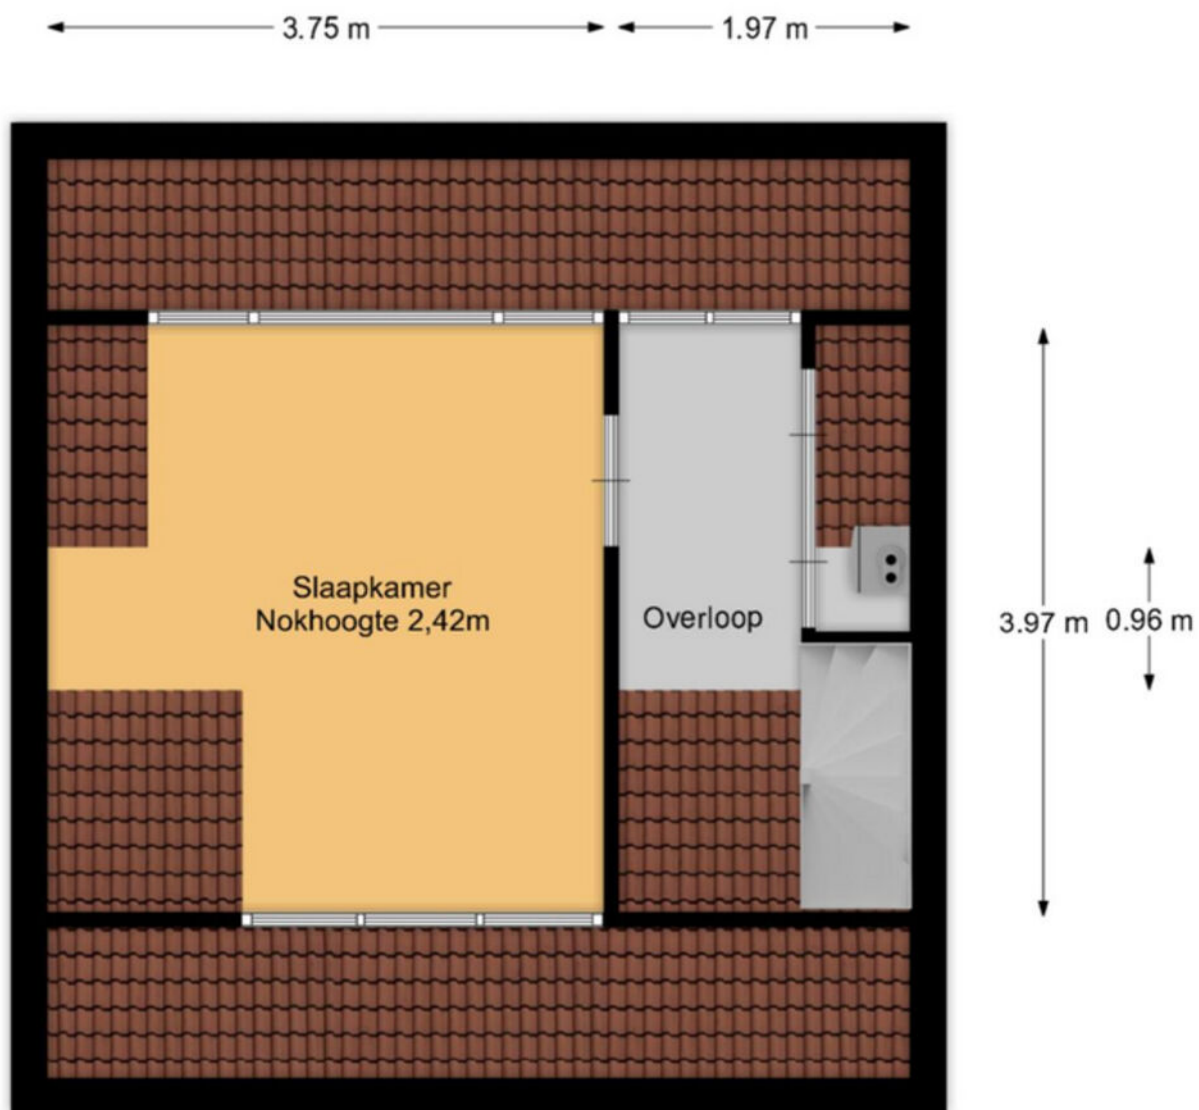

Plattegrond

← 2.80 m →



↑ 3.41 m ↓

Plattegrond



12345

25

— Vastgestelde kadastrale grens

— Voorlopige kadastrale grens

— Administratieve kadastrale grens

— Bebouwing

Deze kaart is noordgericht

Perceelnummer

Huisnummer

Vastgestelde kadastrale grens

Voorlopige kadastrale grens

Administratieve kadastrale grens

Bebouwing

Schaal 1: 500

Kadastrale gemeente Naarden

Sectie F

Perceel 1065

**kadaster**






Voor een eensluitend uittreksel, geleverd op 17 november 2025

De bewaarder van het kadaster en de openbare registers

Aan dit uittreksel kunnen geen betrouwbare maten worden ontleend.

De Dienst voor het kadaster en de openbare registers behoudt zich de intellectuele eigendomsrechten voor, waaronder het auteursrecht en het databankenrecht.

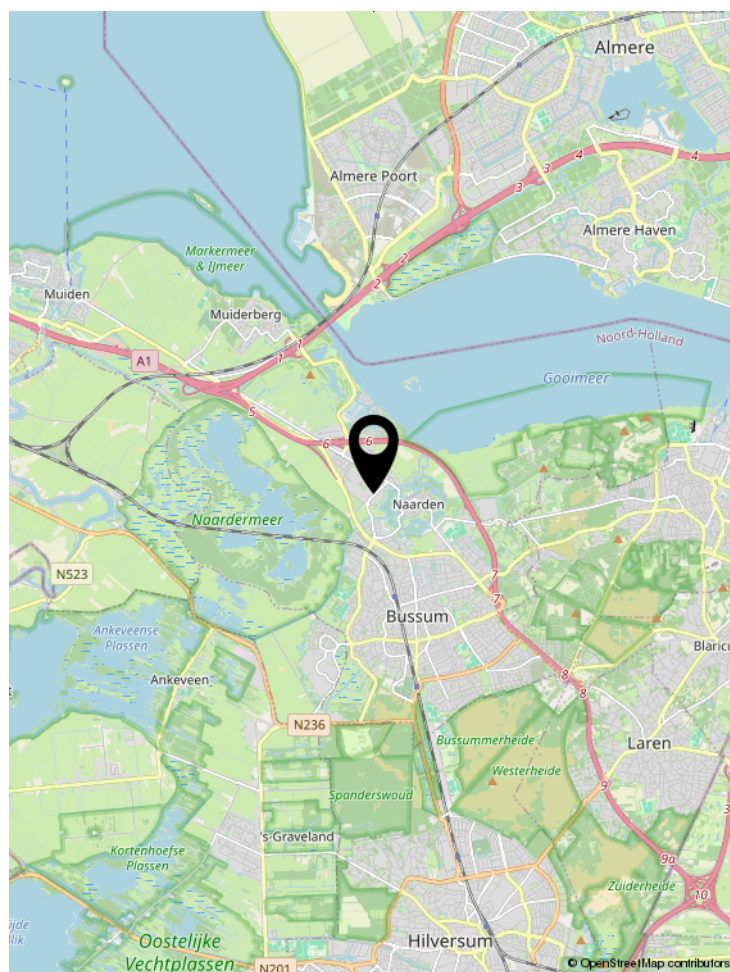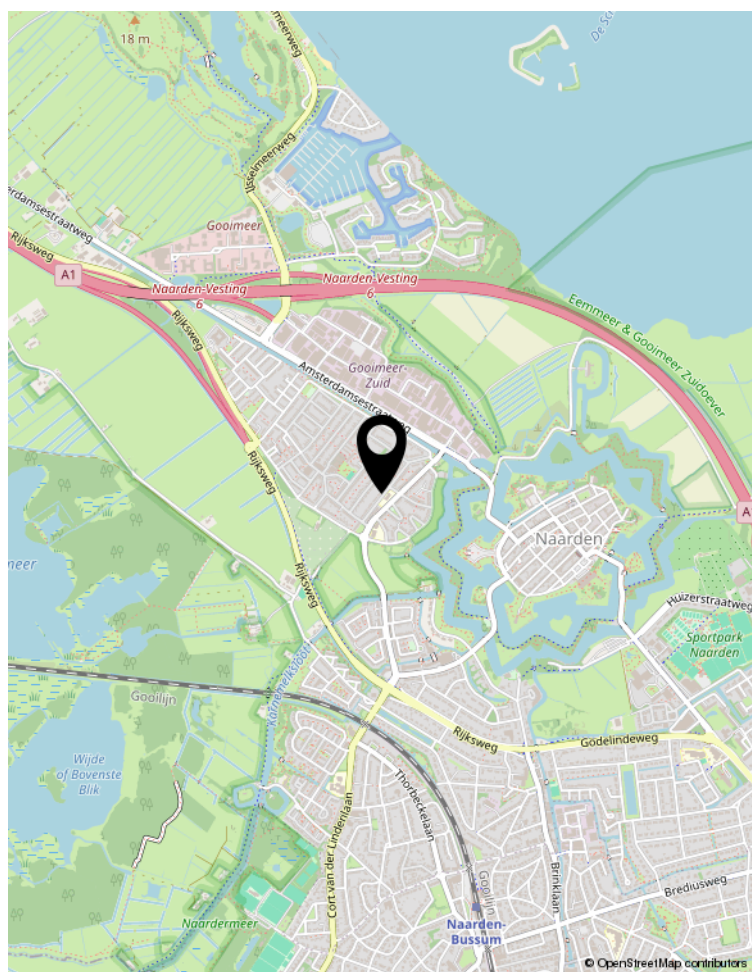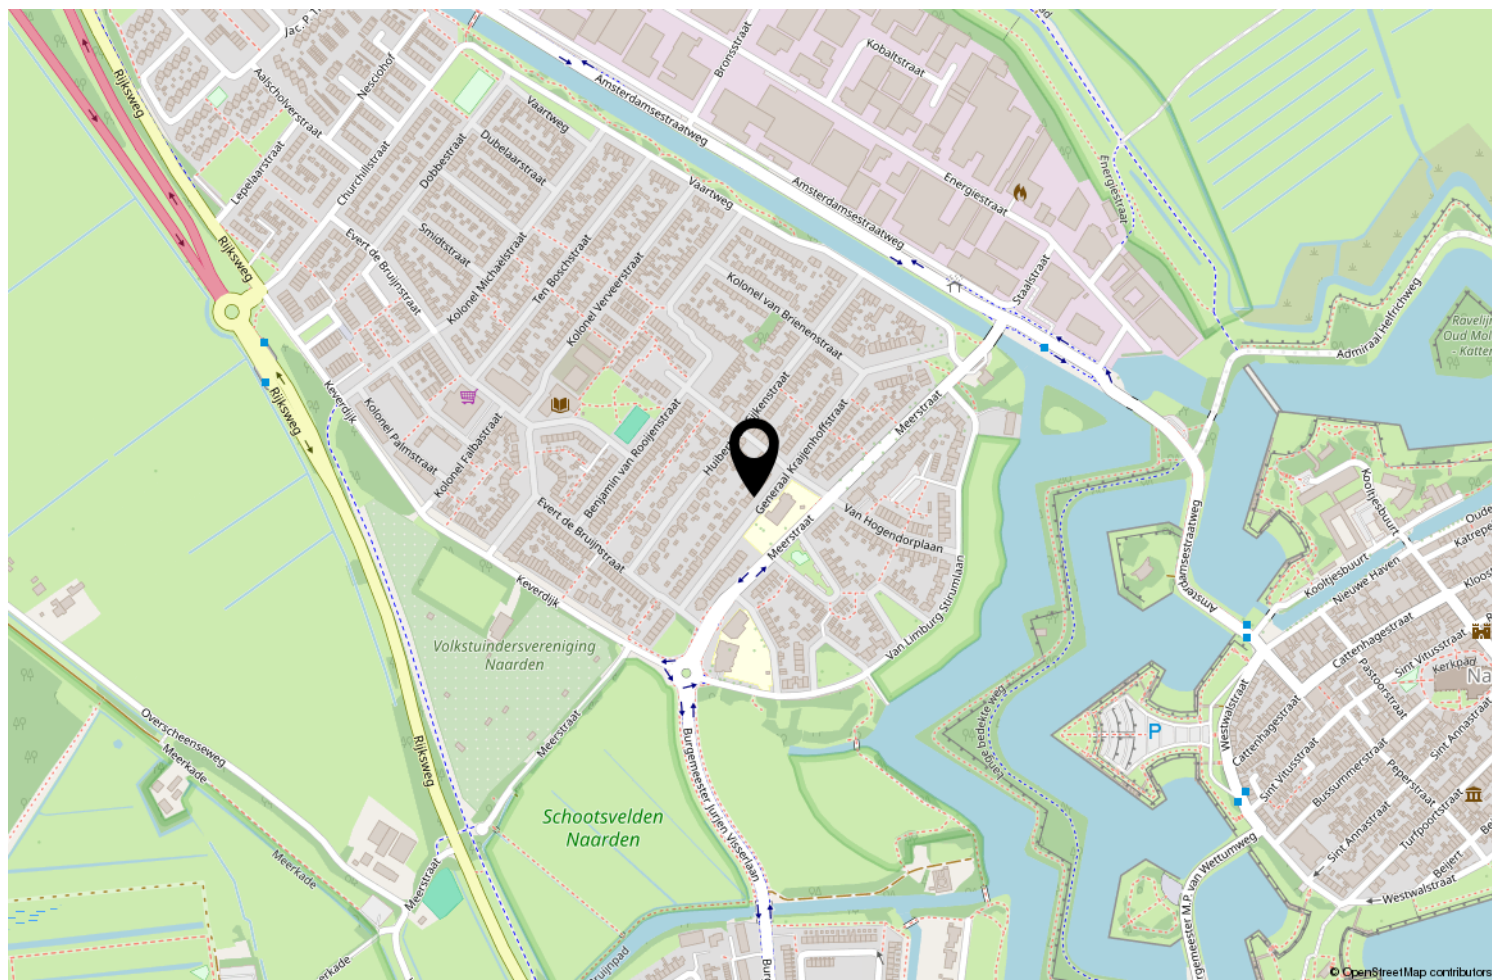

Locatie op de kaart

|                                          | Blijft achter | Gaat mee | Ter overname | NVT |
|------------------------------------------|---------------|----------|--------------|-----|
| <b>Woning - Interieur</b>                |               |          |              |     |
| (Voorzet) openhaard met toebehoren       |               |          |              | X   |
| Allesbrander                             |               |          |              | X   |
| Houtkachel                               |               |          |              | X   |
| (Gas)kachels                             |               |          |              | X   |
| Designradiator(en)                       | X             |          |              |     |
| Radiatorafwerking                        |               |          |              | X   |
| Verlichting, te weten                    |               |          |              |     |
| - inbouwspots/dimmers                    | X             |          |              |     |
| - opbouwspots/armaturen/lampen/dimmers   |               |          |              | X   |
| - losse (hang)lampen                     |               | X        |              |     |
| -                                        |               |          |              | X   |
| -                                        |               |          |              | X   |
| (Losse)kasten, legplanken, te weten      |               |          |              |     |
| -                                        |               |          |              | X   |
| -                                        |               |          |              | X   |
| Raamdecoratie/zonwering binnen, te weten |               |          |              |     |
| - gordijnrails                           | X             |          |              |     |
| - gordijnen                              |               | X        |              |     |
| - overgordijnen                          |               | X        |              |     |
| - vitrages                               |               | X        |              |     |
| - rolgordijnen                           |               |          | X            |     |
| - lamellen                               |               |          |              | X   |
| - jaloezieën                             |               |          | X            |     |
| - (losse) horren/rolhorren               |               |          |              | X   |
| -                                        |               |          |              | X   |
| -                                        |               |          |              | X   |
| Vloerdecoratie, te weten                 |               |          |              |     |
| - vloerbedekking                         |               |          |              | X   |
| - parketvloer                            |               |          |              | X   |
| - houten vloer(delen)                    |               |          |              | X   |
| - laminaat                               |               |          |              | X   |
| - plavuizen                              |               |          |              | X   |
| -                                        |               |          |              | X   |
| -                                        |               |          |              | X   |
| Overig, te weten                         |               |          |              |     |

## Lijst van zaken

|                                     | Blijft achter | Gaat mee | Ter overname | NVT |
|-------------------------------------|---------------|----------|--------------|-----|
| - spiegelwanden                     |               |          |              | X   |
| - schilderij ophangstelsysteem      |               |          |              | X   |
| -                                   |               |          |              | X   |
| -                                   |               |          |              | X   |
| -                                   |               |          |              | X   |
| -                                   |               |          |              | X   |
|                                     |               |          |              |     |
| <b>Woning - Keuken</b>              |               |          |              |     |
| Keukenblok (met bovenkasten)        | X             |          |              |     |
| Keuken (inbouw)apparatuur, te weten |               |          |              |     |
| - kookplaat                         | X             |          |              |     |
| - (gas)fornuis                      |               |          |              | X   |
| - afzuigkap                         | X             |          |              |     |
| - magnetron                         | X             |          |              |     |
| - oven                              | X             |          |              |     |
| - combi-oven/combimagnetron         | X             |          |              |     |
| - koelkast                          | X             |          |              |     |
| - vriezer                           | X             |          |              |     |
| - koel-vriescombinatie              | X             |          |              |     |
| - vaatwasser                        | X             |          |              |     |
| - Quooker                           |               |          | X            |     |
| - koffiezetapparaat                 |               | X        |              |     |
| -                                   |               |          |              | X   |
| -                                   |               |          |              | X   |
|                                     |               |          |              |     |
| Keukenaccessoires, te weten         |               |          |              |     |
| -                                   |               |          |              | X   |
| -                                   |               |          |              | X   |
| -                                   |               |          |              | X   |
| -                                   |               |          |              | X   |
| -                                   |               |          |              | X   |
| -                                   |               |          |              | X   |
| -                                   |               |          |              | X   |
| -                                   |               |          |              | X   |
|                                     |               |          |              |     |
| <b>Woning - Sanitair/sauna</b>      |               |          |              |     |
| Sauna met toebehoren                |               |          |              | X   |
|                                     |               |          |              | X   |
|                                     |               |          |              | X   |
| Toilet met de volgende toebehoren   |               |          |              |     |

## Lijst van zaken

|                                                                     | Blijft achter | Gaat mee | Ter overname | NVT |
|---------------------------------------------------------------------|---------------|----------|--------------|-----|
| - toilet                                                            | X             |          |              |     |
| - toiletrolhouder                                                   | X             |          |              |     |
| - toiletborstel(houder)                                             |               | X        |              |     |
| - fontein                                                           | X             |          |              |     |
| -                                                                   |               |          |              | X   |
| -                                                                   |               |          |              | X   |
| Badkamer met de volgende toebehoren                                 |               |          |              |     |
| - ligbad                                                            | X             |          |              |     |
| - jacuzzi/whirlpool                                                 |               |          |              | X   |
| - douche (cabine/scherm)                                            | X             |          |              |     |
| - stoomdouche (cabine)                                              |               |          |              | X   |
| - wastafel                                                          | X             |          |              |     |
| - wastafelmeubel                                                    | X             |          |              |     |
| - planchet                                                          |               |          |              | X   |
| - toiletkast                                                        |               |          |              | X   |
| - toilet                                                            | X             |          |              |     |
| - toiletrolhouder                                                   | X             |          |              |     |
| - toiletborstel(houder)                                             |               |          |              | X   |
| -                                                                   |               |          |              | X   |
| -                                                                   |               |          |              | X   |
| <b>Woning - Extérieur/installaties/veiligheid/ energiebesparing</b> |               |          |              |     |
| Schotel/antenne                                                     |               |          |              | X   |
| Brievenbus                                                          |               |          |              | X   |
| Kluis                                                               |               |          |              | X   |
| (Voordeur)bel                                                       |               |          |              | X   |
| Alarminstallatie                                                    |               |          |              | X   |
| (Veiligheids)sloten en overige inbraakpreventie                     |               |          |              | X   |
| Rookmelders                                                         |               |          |              | X   |
| (Klok)thermostaat                                                   |               |          |              | X   |
| Airconditioning                                                     | X             |          |              |     |
| Screens                                                             |               |          |              | X   |
| Rolluiken                                                           |               |          |              | X   |
| Zonwering buiten                                                    | X             |          |              |     |
| Telefoonaansluiting/internetaansluiting                             | X             |          |              |     |
| Veiligheidsschakelaar wasautomaat                                   |               |          |              | X   |
| Waterslot wasautomaat                                               |               |          |              | X   |
| Zonnepanelen                                                        | X             |          |              |     |

## Lijst van zaken

|                                                                   | Blijft achter | Gaat mee | Ter overname | NVT |
|-------------------------------------------------------------------|---------------|----------|--------------|-----|
| Oplaadpunt elektrische auto                                       |               |          | X            |     |
|                                                                   |               |          |              | X   |
|                                                                   |               |          |              | X   |
|                                                                   |               |          |              | X   |
|                                                                   |               |          |              | X   |
| Warmwatervoorziening, te weten                                    |               |          |              |     |
| - CV-installatie                                                  | X             |          |              |     |
| - boiler                                                          |               |          |              | X   |
| - geiser                                                          |               |          |              | X   |
| -                                                                 |               |          |              | X   |
| -                                                                 |               |          |              | X   |
| -                                                                 |               |          |              | X   |
| Isolatievoorzieningen (voorzetramen/radiatorfolie etc.), te weten |               |          |              |     |
| -                                                                 |               |          |              | X   |
| -                                                                 |               |          |              | X   |
| <b>Tuin - Inrichting</b>                                          |               |          |              |     |
| Tuinaanleg/bestrating                                             | X             |          |              |     |
| Beplanting                                                        | X             |          |              |     |
|                                                                   |               |          |              | X   |
| <b>Tuin - Verlichting/installaties</b>                            |               |          |              |     |
| Buitenverlichting                                                 | X             |          |              |     |
| Tijd- of schemerschakelaar/bewegingsmelder                        |               |          |              | X   |
|                                                                   |               |          |              | X   |
| <b>Tuin - Bebouwing</b>                                           |               |          |              |     |
| Tuinhuis/buitenberging                                            |               | X        |              |     |
| Kasten/werkbank in tuinhuis/berging                               |               |          |              | X   |
| (Broei)kas                                                        |               |          |              | X   |
|                                                                   |               |          |              | X   |
|                                                                   |               |          |              | X   |
| <b>Tuin - Overig</b>                                              |               |          |              |     |
| Overige tuin, te weten                                            |               |          |              |     |
| - (sier)hek                                                       |               |          |              | X   |
| - vlaggenmast(houder)                                             |               |          |              | X   |

|                            | Blijft achter | Gaat mee | Ter overname | NVT |
|----------------------------|---------------|----------|--------------|-----|
| -                          |               |          |              | X   |
| -                          |               |          |              | X   |
|                            |               |          |              |     |
| <b>Overig - Contracten</b> |               |          |              |     |
| CV: Nee                    |               |          |              |     |
| Boiler: Nee                |               |          |              |     |
| Zonnepanelen: Nee          |               |          |              |     |

[illegible]

## GRATIS VERHUISBUS BIJ VERKOOP OF AANKOOP VAN UW WONING



Jazeker het is echt waar! Als u via ons uw huis verkoopt of bij ons een huis aankoopt, krijgt u deze verhuisbus als extra gratis service. U kunt de verhuisbus gedurende 2 dagen gebruiken om uw huisraad over te brengen naar uw nieuwe woning. Deze service kost u helemaal niets. U krijgt de bus schoon en met een volle tank mee, wij verwachten hem na twee dagen weer schoon en met volle tank retour.

Wilt u gebruik maken van de gratis verhuisbus, wees er dan op tijd bij, want het animo is groot. En wie het eerst komt, wie het eerst maalt. De verhuisbus is op kantoor af te halen en terug te brengen tijdens onze kantooruren: maandag t/m vrijdag van 08:45 uur tot 17:15 uur. De voorwaarden liggen ter inzage op ons kantoor.

Ons top team krijgt u er helaas niet bijgeleverd om te verhuizen. Wij staan wel klaar om u volledig te ontzorgen tijdens de verkoop van uw woning of de aankoop van uw nieuwe droomhuis.

**Wilt u de verhuisbus reserveren?**

**Neemt u dan contact op met ons kantoor:**

**Van der Helm woning- en bedrijfsmakelaardij, tel. 0297-591996  
of via de mail [info@vanderhelmmakelaardij.nl](mailto:info@vanderhelmmakelaardij.nl)**



## **Belangrijke informatie**

Wij zullen bij een overeenstemming de gemaakte afspraken vastleggen in de koopakte conform model NVM. Er komt pas een rechtsgeldige overeenkomst tot stand indien koper en verkoper beiden de NVM koopovereenkomst hebben ondertekend (met inachtneming van de drie dagen bedenktijd)

### **Koopovereenkomst:**

Wij werken met de NVM modelovereenkomst en stellen deze zo snel mogelijk na de mondelinge overeenstemming op. U ontvangt van ons een gegevensformulier, dat u volledig ingevuld per e-mail samen met een kopie legitimatiebewijs aan ons kunt retourneren. Voor de ondertekening ontvangen zowel koper als verkoper een concept koopakte per e-mail. In de koopovereenkomst wordt standaard een bankgarantie of waarborgsom opgenomen van 10% van de koopsom. Tevens worden de voorbehouden en afspraken vastgelegd voortvloeiende uit de onderhandeling. In het belang van beide partijen is het raadzaam om zo snel mogelijk de koopakte te ondertekenen. Dan pas komt er een rechtsgeldige overeenkomst tot stand.

### **Bedenktijd:**

Sinds 2003 heeft een particuliere koper drie dagen bedenktijd. Deze bedenktijd gaat in zodra de koper een door beide partijen ondertekende koopovereenkomst heeft ontvangen of een kopie hiervan. Gedurende deze periode kan een koper de overeenkomst nog ongedaan maken. Dit dient te allen tijde schriftelijk te gebeuren via gangbare communicatiemiddelen zoals bijvoorbeeld e-mail.

### **Financiering & voorbehoud:**

U dient voordat u een bod uitbrengt op een woning zorgvuldig onderzoek te doen naar de financiële haalbaarheid. Het invullen van een test of berekening op internet is niet voldoende en zorgt vaak voor enorme teleurstellingen voor u als koper, maar ook voor de verkopende partij. Tevens dient u direct na een overeenstemming uw financieringsaanvraag in gang te zetten.

## **Onderzoeksplicht:**

De verkoper is verplicht de koper te informeren over zaken die van belang kunnen zijn bij het nemen van een aankoopbeslissing. Dit geldt niet voor gebreken die zichtbaar zijn voor de koper. Van de koper wordt verwacht dat hij/zij de staat van de woning onderzoekt. Bijvoorbeeld als het gaat om kozijnen die zichtbaar verrot zijn of scheuren in muren. De verkoper hoeft de koper daar niet uitdrukkelijk op te wijzen. Gebreken die bij de bezichtiging ontdekt kunnen worden, kunnen later niet als verborgen gebrek worden benoemd en komen voor rekening van de koper. De onderzoeksplicht geldt ook voor juridische aspecten welke voor u als koper van belang kunnen zijn.

Een goed voorbeeld daarvan zijn erfdienstbaarheden, zoals een recht van overpad of de bestemming. Wij proberen u als verkopend makelaar zo goed mogelijk over een woning te informeren en alle informatie met zorg samenstellen, mede op basis van de informatie die door verkoper aan ons is verstrekt. In ons dossier is ook een door verkoper ingevulde NVM-vragenlijst aanwezig die wij u graag ter inzage toezenden.

## **Informatie in deze brochure:**

De in deze brochure en op internet vermelde beschrijvingen zijn met de grootste zorg samengesteld op basis van de aan ons ter beschikking gestelde informatie. Deze beschrijvingen zijn slechts indicatief. Dit geldt met name voor alle maten, oppervlaktes en bouwjaren. Aan eventuele onvolkomenheden kunnen geen rechten worden ontleend. De realiteit ziet u tijdens een bezichtiging en hiervan moet u uitgaan.

Sinds 1 september 2010 zijn de NVM leden verplicht om de Meetinstructie te gebruiken. De Meetinstructie is gebaseerd op de NEN2580\* norm en is tot stand gekomen in nauwe samenwerking met De Waarderingskamer, VBO-makelaars, VastgoedPRO en de Vereniging Nederlandse Gemeenten.

De branchebrede Meetinstructie schrijft voor op welke wijze de gebruiksoppervlakte van woningen wordt opgemeten. Wij trachten onze woningen zo nauwkeurig mogelijk te meten conform de opgelegde Meetinstructie. Wij sluiten afwijkingen als gevolg van digitalisering, schaalafwijking echter niet volledig uit. Indien voor u een bepaalde maatvoering van groot belang is voor de aankoop van de woning, dan adviseren wij u dit te allen tijde in het werk op te meten.

**\* Toelichtingsclausule NEN2580**

De Meetinstructie is gebaseerd op de NEN2580. De Meetinstructie is bedoeld om een meer eenduidige manier van meten toe te passen voor het geven van een indicatie van de gebruiksoppervlakte. De Meetinstructie sluit verschillen in meetuitkomsten niet volledig uit, door bijvoorbeeld interpretatieverschillen, afrondingen of beperkingen bij het uitvoeren van de meting. Uitgangspunt blijft altijd; "wat u ziet is wat u koopt" en de objectinformatie is van lagere prioriteit.

**Eigen aankoop makelaar:**

Wij werken voor de verkoper en behartigen diens belangen. Een woonhuis koopt u niet dagelijks, dus dan kan het verstandig zijn om uw eigen NVM aankoopmakelaar in te schakelen voor de behartiging van uw belangen.

**Verkoopprocedure:**

De in deze brochure verstrekte informatie wordt uitsluitend gezien als een uitnodiging voor het doen van een bieding, dan wel het maken van een afspraak voor een vrijblijvende bezichting. Het uitbrengen van een bieding, inclusief het bieden van de vraagprijs, wil niet zeggen dat u (exclusief) in onderhandeling bent noch kunt u hier rechten aan ontleen. Tussentijdse verkoop aan derden is uitdrukkelijk voorbehouden.

Mocht u een bieding willen uitbrengen dan kunt u dit telefonisch of bij voorkeur per e-mail doen. U kunt uw bieding richten aan de desbetreffende makelaar.

Een bieding dient de volgende onderdelen te bevatten:

1. Prijs;
2. Gewenste sleuteloverdracht / aanvaarding;
3. Eventuele roerende zaken welke u wenst over te nemen;
4. Ontbindende voorwaarden (o.a. voor financiering en/of bouwkundige keuring).

Mochten er zich meerdere kandidaten melden met een bieding dan zullen wij te allen tijde elke bieding voorleggen aan onze opdrachtgever(s). In overleg met onze opdrachtgever(s) zal dan de verdere onderhandeling c.q. biedingsprocedure kenbaar gemaakt worden aan de betrokken partijen. Dit conform de regelgeving van de NVM (Nederlandse Vereniging voor Makelaars en Taxateurs).

**Disclaimer**

Deze informatie is door ons met de nodige zorgvuldigheid samengesteld. Onzerzijds wordt echter geen enkele aansprakelijkheid aanvaard voor enige onvolledigheid, onjuistheid of anderszins, dan wel de gevolgen daarvan. Alle opgegeven maten en oppervlakten zijn indicatief.

# WAARDECHEQUE

## Gratis waardebepaling van uw huis

Ook zo benieuwd naar de waarde van uw huis? Vul dan deze kaart in.

Wij maken na ontvangst een afspraak met u voor een nauwkeurige waardebepaling.

Gratis en geheel vrijblijvend.

De heer/mevrouw m/v

Adres

Postcode

Plaats

Telefoon

E-mail

U kunt deze kaart portvrij versturen of afgeven bij Van der Helm Woning- en Bedrijfsmakelaars, Herenweg 46, 3648 CJ Wilnis

**[www.vandehelmmakelaardij.nl](http://www.vandehelmmakelaardij.nl)**

Mocht de woning in deze brochure toch niet uw droomhuis zijn, wij kunnen u vrijblijvend en kosteloos op de hoogte brengen van al het nieuwe aanbod in het door u aangegeven zoekgebied. Lever onderstaande gegevens bij ons in en we houden u dagelijks op de hoogte.

Naam :

Adres :

Postcode en woonplaats :

E-mail adres :

Telefoonnummer :

Zoekgebied :

Soort woning :

Prijsklasse : van € .....,- k.k. tot € .....,- k.k.

Specifieke kenmerken (denk aan bijvoorbeeld garage, tuinligging, aantal kamers etc.

- -
- -
- -



# Uw makelaar

- Aan- en verkoop bemiddeling
- Taxaties
- Waardebepalingen
- Bemiddeling bij huur en verhuur
- Nieuwbouw

Wilt u eens rustig van gedachten wisselen over uw wensen en onze dienstverlening? Neemt u dan gerust contact op met ons kantoor. Een afspraak is zo gemaakt.



Herenweg 46, 3648 CJ Wilnis  
0297-591996 | [info@vanderhelmmakelaardij.nl](mailto:info@vanderhelmmakelaardij.nl) | [www.vanderhelmmakelaardij.nl](http://www.vanderhelmmakelaardij.nl)

Volg ons op social media:

