




AMSTERDAM
Marcantilaan 436

Kenmerken & specificaties

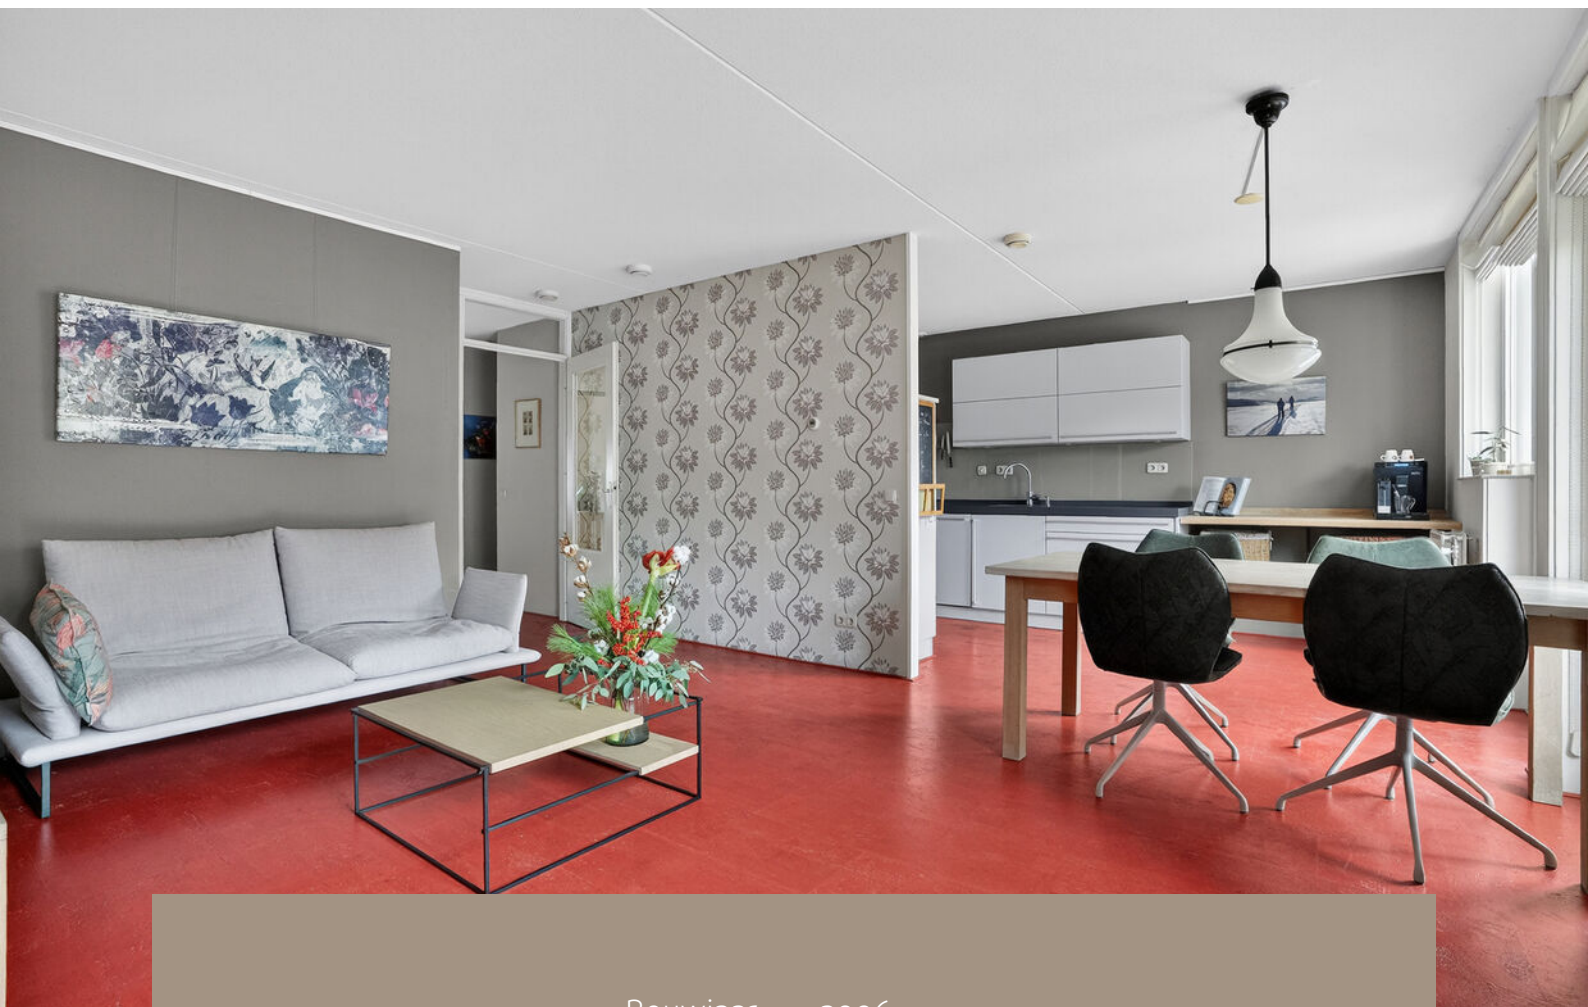

Bouwjaar:	2006
Soort:	portiekflat
Kamers:	3
Inhoud:	262 m ³
Woonoppervlakte:	82 m ²
Gebouwgebonden buitenruimte:	7 m ²
Externe bergruimte:	5 m ²
Verwarming:	c.v.-ketel, warmte terugwininstallatie
Energie label:	A

Omschrijving

Ontdek dit lichte en prettig ingedeelde 3-kamerappartement op het rustige Marcanti-eiland in Amsterdam-West.

De woning biedt een fijne combinatie van licht, ruimte en flexibiliteit. Met een zonnig balkon op het zuiden, twee volwaardige slaapkamers, een halfopen keuken en een ruime woonkamer met prettig licht door de zuidligging, is dit een ideale plek voor wie rust en stedelijk gemak wil combineren. De groene, autoluwe omgeving en de nabijheid van de Jordaan, het Erasmuspark en het Westerpark maken de locatie bijzonder aantrekkelijk.

Indeling

Entree / hal

Via het gemeenschappelijke trappenhuis bereikt u het appartement. In de entreezone is de meterkast gesitueerd. De hal geeft toegang tot alle vertrekken en hier bevindt zich ook het separate toilet.

Woonkamer

De woonkamer is licht en ruimtelijk opgezet, met een gunstige ligging op het zuiden en een prettig vrij uitzicht. Twee openslaande deuren verbinden de ruimte direct met het balkon, waardoor binnen en buiten mooi in elkaar overlopen. De indeling biedt volop mogelijkheden voor een comfortabele zithoek en een eetgedeelte. De flexibele opzet maakt het bovendien eenvoudig om hier desgewenst een extra werk- of slaapkamer te realiseren.

Keuken

De halfopen keuken sluit aan op de woonkamer en is uitgerust met diverse inbouwapparatuur: magnetron, oven, 5-pits gasplaat, vaatwasser en een koelkast. Aangrenzend bevindt zich een praktische technische ruimte met plaats voor wasmachine, droger en een vrieskast.

Balkon

Het zonnige balkon ligt volledig op het zuiden en kijkt vrij uit over de groene omgeving en het omliggende water. Een heerlijke plek om in alle rust van de zon te genieten.

Badkamer

De badkamer is verzorgd afgewerkt en voorzien van een inloopdouche en wastafel(meubel). De ruimte is praktisch ingedeeld en toegankelijk vanuit de hal.

Slaapkamers

Aan de achterzijde liggen twee volwaardige slaapkamers, beide prettig van formaat en goed indeelbaar.

Slaapkamer 1: rustige kamer met inbouwkast, geschikt als master bedroom.

Slaapkamer 2: ideaal als slaap-, werk- of logeerkamer.

Omgeving

Marcanti-eiland is een charmante, autoluwe en rustige woonomgeving, omgeven door water en met voornamelijk bestemmingsverkeer. Ondanks de serene ligging bevinden de Jordaan, de Rozengracht, het Hugo de Grootplein en de Jan van Galenstraat zich op korte afstand. In de buurt zijn diverse supermarkten, speciaalzaken, cafés en restaurants te vinden.

Het Westerpark en Erasmuspark liggen op korte fietsafstand. De bus stopt vrijwel voor de deur en brengt u binnen een kwartier naar Amsterdam Centraal. Tramhaltes liggen op loopafstand en met de auto bereikt u de ring A10 binnen enkele minuten. Parkeren verloopt via het vergunningstelsel van Amsterdam-West.

Bijzonderheden

- Balkon op het zuiden
- Flexibel ingedeelde woonkamer
- Twee volwaardige slaapkamers
- Energielabel A
- Halfopen keuken met inbouwapparatuur
- Rustige ligging op Marcanti-eiland
- Ruime eigen (fietsen)berging in de onderbouw
- Goede bereikbaarheid van OV en ring A10
- Parkeren via vergunningstelsel Amsterdam-West




















Plattegronden



Plattegronden

Marcantilaan 436 - Amsterdam Berging

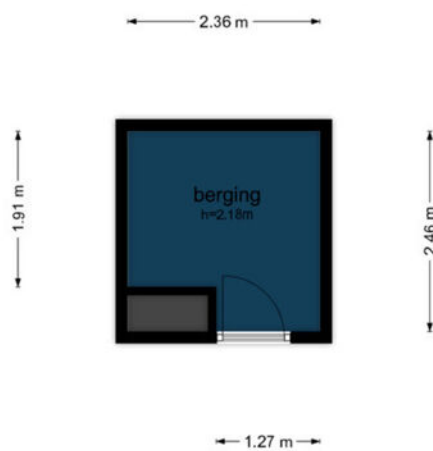


De plattegronden zijn geproduceerd voor promotionele doeleinden en ter indicatie.
Aan de plattegronden kunnen geen rechten worden ontleend.
©www.woningvisueel.nl

Kadastrale kaart

Kadastrale kaart

Uw referentie: Marcantilaan 436

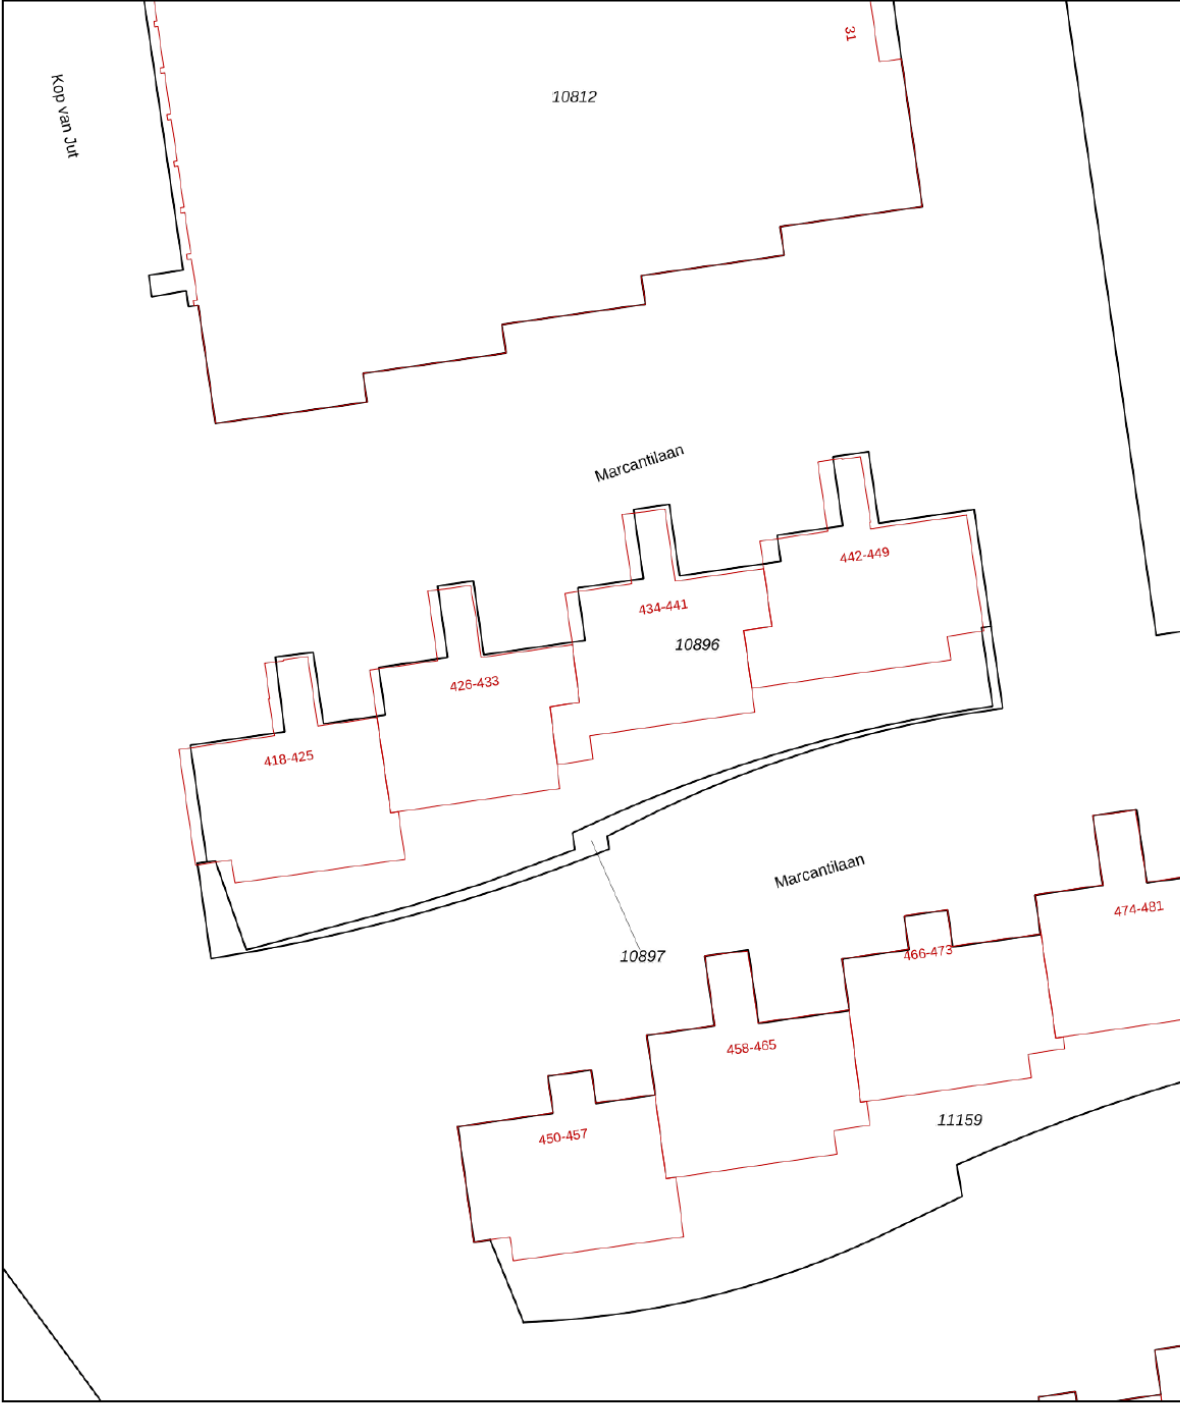

12345
25

Deze kaart is noordgericht

Perceelnummer

Huisnummer

Vastgestelde kadastrale grens

Voorlopige kadastrale grens

Administratieve kadastrale grens

Bebouwing

Schaal 1: 500

Kadastrale gemeente Sloten Noord-Holland

Sectie C




Perceel 10896

kadaster

Aan dit uittreksel kunnen geen betrouwbare maten worden ontleend.
De Dienst voor het kadaster en de openbare registers behoudt zich de intellectuele eigendomsrechten voor, waaronder het auteursrecht en het databankenrecht.

Voor een eensluitend uittreksel, geleverd op 5 december 2025
De bewaarder van het kadaster en de openbare registers

Locatie op de kaart

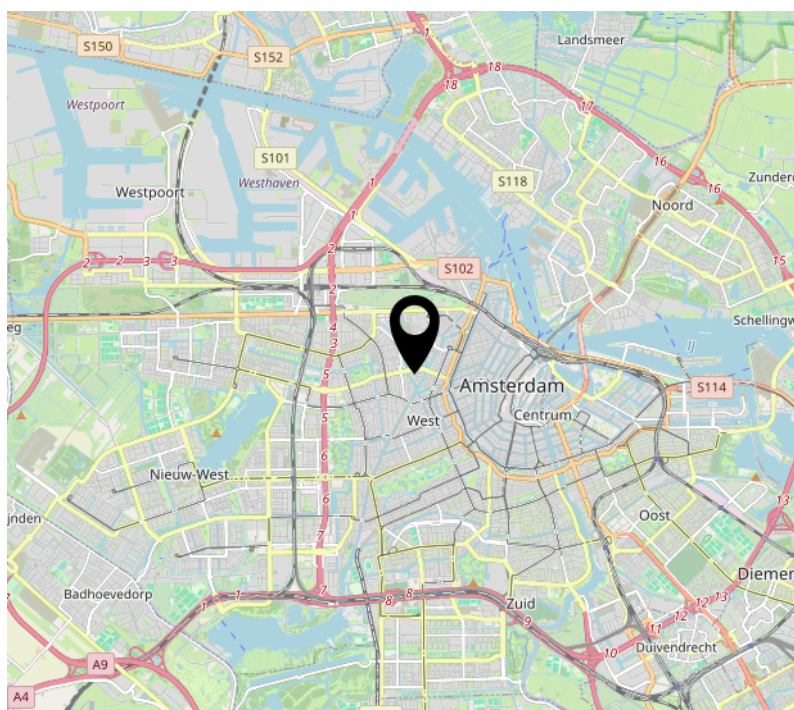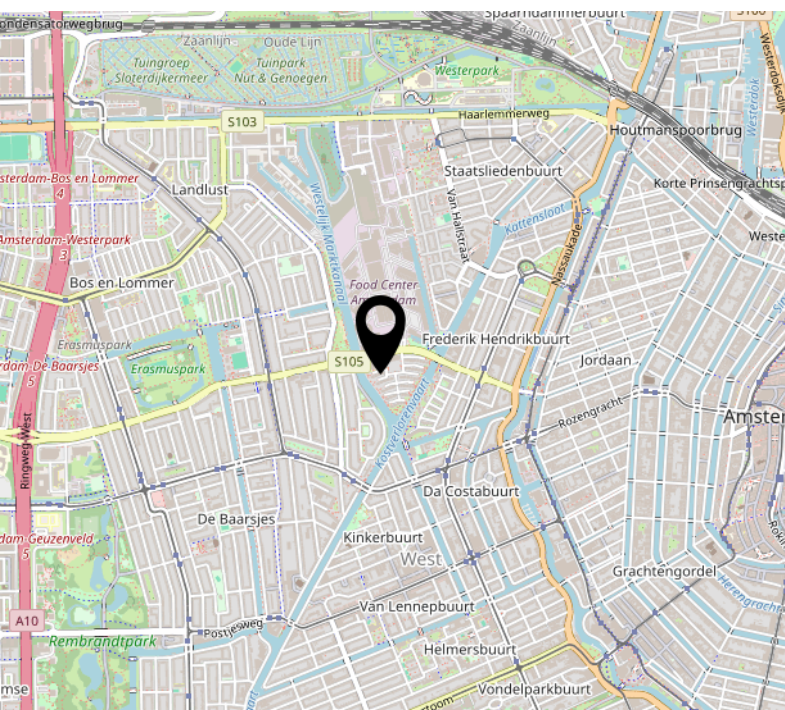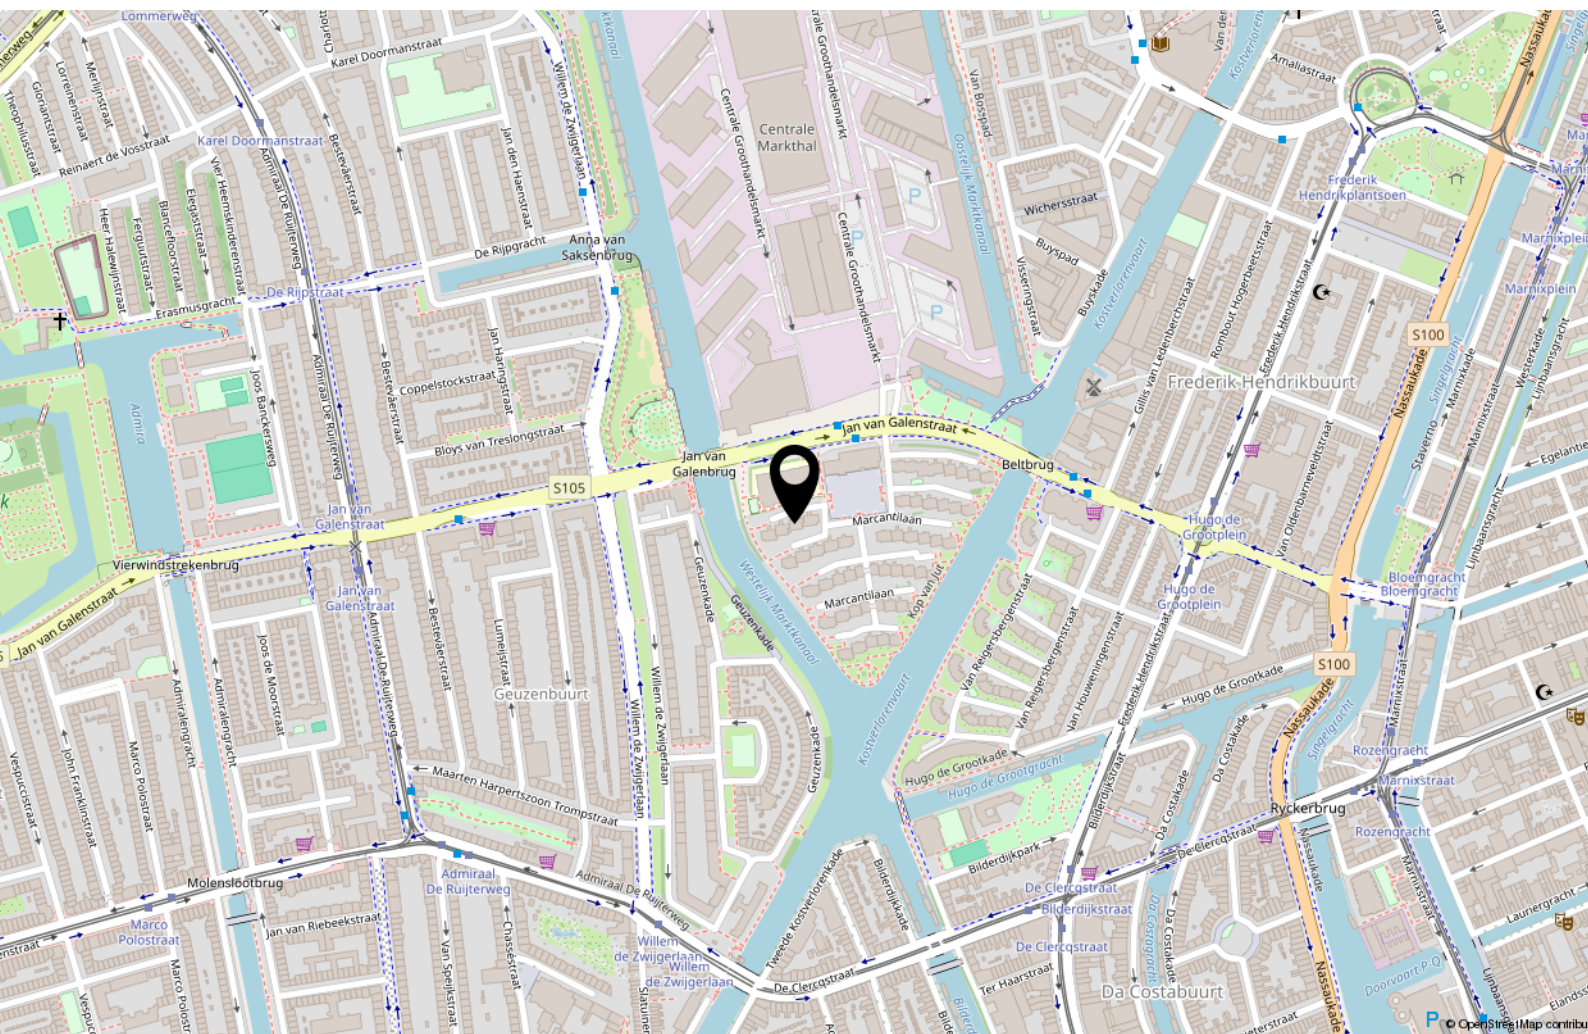

Lijst van zaken



Persoonlijke gegevens

Adres te verkopen woning:

Marcantilaan 436, 1051 MK Amsterdam

Datum:

05-12-2025

Voor de onderstaande zaken -ongeacht of ze roerend dan wel onroerend zijn- geldt dat ze soms wel en soms niet in de woning achterblijven. De lijst is bedoeld om duidelijkheid te scheppen om discussies achteraf te voorkomen.

	Blijft achter	Gaat mee	Kan worden overgenomen	N.v.t.
Woning				
<i>Interieur</i>				
Verlichting, te weten:				
– Inbouwspots/dimmers	☐	☐	☐	☒
– Opbouwspots/armaturen/lampen/dimmers	☐	☐	☐	☒
– Losse (hang)lampen	☐	☒	☐	☐
–	☐	☐	☐	☒
–	☐	☐	☐	☒
(Losse) kasten, legplanken, te weten:				
–	☐	☐	☐	☒
–	☐	☐	☐	☒
Raamdecoratie/zonwering binnen, te weten:				
– Gordijnrails	☒	☐	☐	☐
– Gordijnen	☒	☐	☐	☐
– Overgordijnen	☐	☐	☐	☒
– Vitrages	☐	☐	☐	☒
– Rolgordijnen	☒	☐	☐	☐
– Lamellen	☐	☐	☐	☒
– Jaloezieën	☐	☐	☐	☒
– (Losse) horren/rolhorren	☐	☐	☐	☒
–	☐	☐	☐	☒
–	☐	☐	☐	☒
Vloerdecoratie, te weten:				
– Vloerbedekking	☒	☐	☐	☐
– Parketvloer	☐	☐	☐	☒
– Houten vloer(delen)	☐	☐	☐	☒
– Laminaat	☐	☐	☐	☒
– Plavuizen	☐	☐	☐	☒
–	☐	☐	☐	☒
–	☐	☐	☐	☒
(Voorzet) openhaard met toebehoren	☐	☐	☐	☒
Allesbrander	☐	☐	☐	☒
Houtkachel	☐	☐	☐	☒
(Gas)kachels	☐	☐	☐	☒

Lijst van zaken



	Blijft achter	Gaat mee	Kan worden overgenomen	N.v.t.
Designradiator(en)	☐	☐	☐	☒
Radiatorafwerking	☐	☐	☐	☒
Overige, te weten:				
– Spiegelwanden	☐	☐	☐	☒
– Schilderij ophangstelsysteem	☒	☐	☐	☐
–	☐	☐	☐	☒
–	☐	☐	☐	☒
–	☐	☐	☐	☒
–	☐	☐	☐	☒
Keuken				
Keukenblok (met bovenkasten)	☒	☐	☐	☐
Keuken (inbouw)apparatuur, te weten:				
– Kookplaat	☒	☐	☐	☐
– (Gas) fornuis	☒	☐	☐	☐
– Afzuigkap	☒	☐	☐	☐
– Magnetron	☒	☐	☐	☐
– Oven	☒	☐	☐	☐
– Combi-oven/combimagnetron	☐	☐	☐	☒
– Koelkast	☒	☐	☐	☐
– Vriezer	☐	☒	☐	☐
– Koel-vriescombinatie	☐	☐	☐	☒
– Vaatwasser	☒	☐	☐	☐
– Quooker	☐	☐	☐	☒
– Koffiezetapparaat	☐	☒	☐	☐
–	☐	☐	☐	☒
–	☐	☐	☐	☒
Keukenaccessoires, te weten:				
–	☐	☐	☐	☒
–	☐	☐	☐	☒
–	☐	☐	☐	☒
–	☐	☐	☐	☒
–	☐	☐	☐	☒
–	☐	☐	☐	☒
–	☐	☐	☐	☒
–	☐	☐	☐	☒
Sanitair/sauna				
Toilet met de volgende toebehoren:				
– Toilet	☒	☐	☐	☐
– Toiletrolhouder	☒	☐	☐	☐
– Toiletborstel(houder)	☒	☐	☐	☐
– Fontein	☒	☐	☐	☐

Lijst van zaken



	Blijft achter	Gaat mee	Kan worden overgenomen	N.v.t.
–	☐	☐	☐	☒
–	☐	☐	☐	☒
Badkamer met de volgende toebehoren:				
– Ligbad	☐	☐	☐	☒
– Jacuzzi/whirlpool	☐	☐	☐	☒
– Douche (cabine/scherm)	☒	☐	☐	☐
– Stoomdouche (cabine)	☐	☐	☐	☒
– Wastafel	☒	☐	☐	☐
– Wastafelmeubel	☒	☐	☐	☐
– Planchet	☒	☐	☐	☐
– Toiletkast	☒	☐	☐	☐
– Toilet	☐	☐	☐	☒
– Toilethouder	☐	☐	☐	☒
– Toiletborstel(houder)	☐	☐	☐	☒
–	☐	☐	☐	☒
–	☐	☐	☐	☒
Sauna met toebehoren	☐	☐	☐	☒
	☐	☐	☐	☒
Exterieur/Installaties/Veiligheid/Energiebesparing				
Schotel/antenne	☐	☐	☐	☒
Brievenbus	☐	☐	☐	☒
Kluis	☐	☐	☐	☒
(Voordeur)bel	☒	☐	☐	☐
Alarminstallatie	☐	☐	☐	☒
(Veiligheids)sloten en overige inbraakpreventie	☐	☐	☐	☒
Rookmelders	☒	☐	☐	☐
(Klok)thermostaat	☒	☐	☐	☐
Airconditioning	☐	☐	☐	☒
Warmwatervoorziening, te weten:				
– CV-installatie	☒	☐	☐	☐
– Boiler	☐	☐	☐	☒
– Geiser	☐	☐	☐	☒
–	☐	☐	☐	☒
–	☐	☐	☐	☒
–	☐	☐	☐	☒
Screens	☐	☐	☐	☒
Rolluiken	☐	☐	☐	☒
Zonwering buiten	☐	☐	☐	☒
–	☐	☐	☐	☒
–	☐	☐	☐	☒
–	☐	☐	☐	☒

Lijst van zaken



	Blijft achter	Gaat mee	Kan worden overgenomen	N.v.t.
Isolatievoorzieningen (voorzetramen/radiatorfolie etc.), te weten:				
–	☐	☐	☐	☒
–	☐	☐	☐	☒
Telefoonaansluiting/internetaansluiting	☒	☐	☐	☐
Veiligheidsschakelaar wasautomaat	☐	☐	☐	☒
Waterslot wasautomaat	☒	☐	☐	☐
Zonnepanelen	☐	☐	☐	☒
Oplaadpunt elektrische auto	☐	☐	☐	☒
	☐	☐	☐	☒
	☐	☐	☐	☒
Tuin				
<i>Inrichting</i>				
Tuinaanleg/bestrating	☐	☐	☐	☒
Beplanting	☐	☐	☐	☒
	☐	☐	☐	☒
<i>Verlichting/installaties</i>				
Buitenverlichting	☒	☐	☐	☐
Tijd- of schemerschakelaar/bewegingsmelder	☐	☐	☐	☒
	☐	☐	☐	☒
<i>Bebouwing</i>				
Tuinhuis/buitenberging	☐	☐	☐	☒
Kasten/werkbank in tuinhuis/berging	☐	☐	☐	☒
(Broei)kas	☐	☐	☐	☒
	☐	☐	☐	☒
	☐	☐	☐	☒
<i>Overig</i>				
Overige tuin, te weten:				
– (Sier)hek	☐	☐	☐	☒
– Vlaggenmast(houder)	☐	☐	☐	☒
–	☐	☐	☐	☒
–	☐	☐	☐	☒



Prof. J.H. Bavincklaan 2 4
1183 AT Amstelveen

020-3459632
info@fortemakelaars.nl
www.fortemakelaars.nl