



Landgoed Huis Archem

Marsweg 2, Lemele









Landgoed Huis Archem ligt tussen Ommen en Lemele en tussen de Archemerberg en de Beneden Regge. Het landgoed is uniek door haar geïsoleerde ligging aan de Regge, het kleinschalige agrarische landschap en het landgoedkarakter.

Ten zuiden van Ommen op Landgoed Huis Archem staat aan het eind van een prachtige laan op een terp een rietgedekte hallenhuysboerderij (Rijksmonument) met kookhuisje, nieuwe kapschuur (opp. 73 m²), erf en tuin met waterput op een kavel van 5300 m² met fabelachtige uitzichten over de landerijen.

De rivier de Beneden Regge kronkelt zich hier schitterend door het landschap en over het water heeft u in de verte zicht op kasteel Eerde waar Eerde International Boarding School is gehuisvest.

In 2014 is onder architectuur de volledige restauratie van de woonboerderij, het kookhuisje en de aanleg van de tuin met bijbehorend straatwerk voltooid. Het resultaat is indrukwekkend: een optimaal geïsoleerde woonboerderij, met behoud van authentieke elementen zoals de fraaie gebinten, voorzien van alle luxe en comfort en de uiterst sfeervolle woonboerderij kan dan ook direct worden betrokken!

De vraagprijs van de opstallen bedraagt € 1.050.000,- k.k. en de (onder)grond zal in erfpacht worden uitgegeven op basis van de op het landgoed gebruikelijke erfpachtvoorwaarden. De fiscaal aftrekbare canon bedraagt € 15.000,- per jaar.

De uitgifte in erfpacht is onder voorbehoud van gunning door de grondeigenaar.





Indeling begane grond

- royale entree/hal met toiletruimte voorzien van wandcloset en wastafel
- opkamer annex wasruimte met ondergelegen kelder
- gang met kastenwand, uitstortgootsteen en terrasdeur
- slaapkamer met aangrenzende garderobekamer en toegang tot luxe badkamer met ligbad, doucheruimte met glazen deur, wandcloset, twee wastafels en designradiator
- zeer ruime woonkamer met zicht tot in de nok van de woonboerderij, dichte houthaard, wenteltrap naar verdieping en openslaande (glazen) niendeuren
- formidabele woon-/eetkeuken met kookeiland en voorzien van inbouwapparatuur: 5-pits gasstel, oven, magnetron, vaatwasser, koelkast, koelkast met vriesvak, cooker en afzuigschouw
- slaap-/werkkamer met toegang tot bergkamer welke ook een badkamer kan worden

















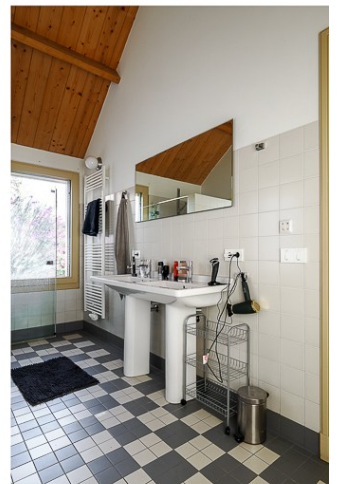



Indeling verdieping

- overloop annex werkruimte met toegang tot ketelruimte
- twee slaapkamers met bergruimte
- luxe badkamer met doucheruimte met glazen deur, wandcloset, wastafel en designradiator

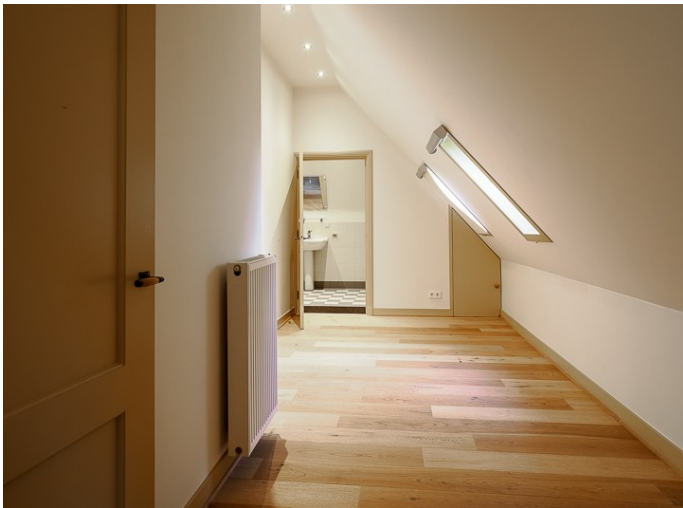



Bijzonderheden

Het bestek van de verbouwing/restauratie kan u op verzoek worden gemaild.

De gehele begane grond van de woonboerderij heeft vloerverwarming.

De grote ramen van de woonboerderij hebben isolerende beglazing, de ramen met roedes hebben isolerend monumentenglas en de originele stalraampjes hebben enkele beglazing.

De woonboerderij heeft gas-, elektra-, water- en glasvezelaansluitingen. Voor de riolering is er een IBA systeem (heel recent geheel vernieuwd).

De woonboerderij is een Rijksmonument maar ook het kookhuisje en de waterput genieten deze monumentale status.

De woonboerderij is gerangschikt onder de Natuurschoonwet 1928 waardoor fiscale voordelen worden verkregen waaronder vrijstelling van overdrachtsbelasting, een verlaagde WOZ aanslag en verlaging van waterschapslasten. Daarnaast zijn er fiscale voordelen ten aanzien van erf- en schenkbelasting. Eelerwoude te Goor gaat de herrangschikking voor de koper verzorgen en de kosten daarvan bedragen € 1250,- exclusief BTW.


Aandachtspunt is dat bezoekers van de Marsweg 1 te Lemele (alsmede de postbode) aan het begin van het erf moeten kunnen keren met hun auto's.

Het grasland ten zuiden van de woonboerderij dient door de gebruiker van het grasland bereikt te kunnen worden. Dit is een niet belastende erfdienstbaarheid van weg ten laste van de Marsweg 2 te Lemele.

De stroom voor de afrasteringen van de omliggende graslanden komt vanaf de kapschuur. Het plaatsen van een tussenmeter kan zorgen voor verrekening van deze elektrakosten.

Het willen realiseren van een buitenzwembad zal niet worden toegestaan door de grondeigenaar.



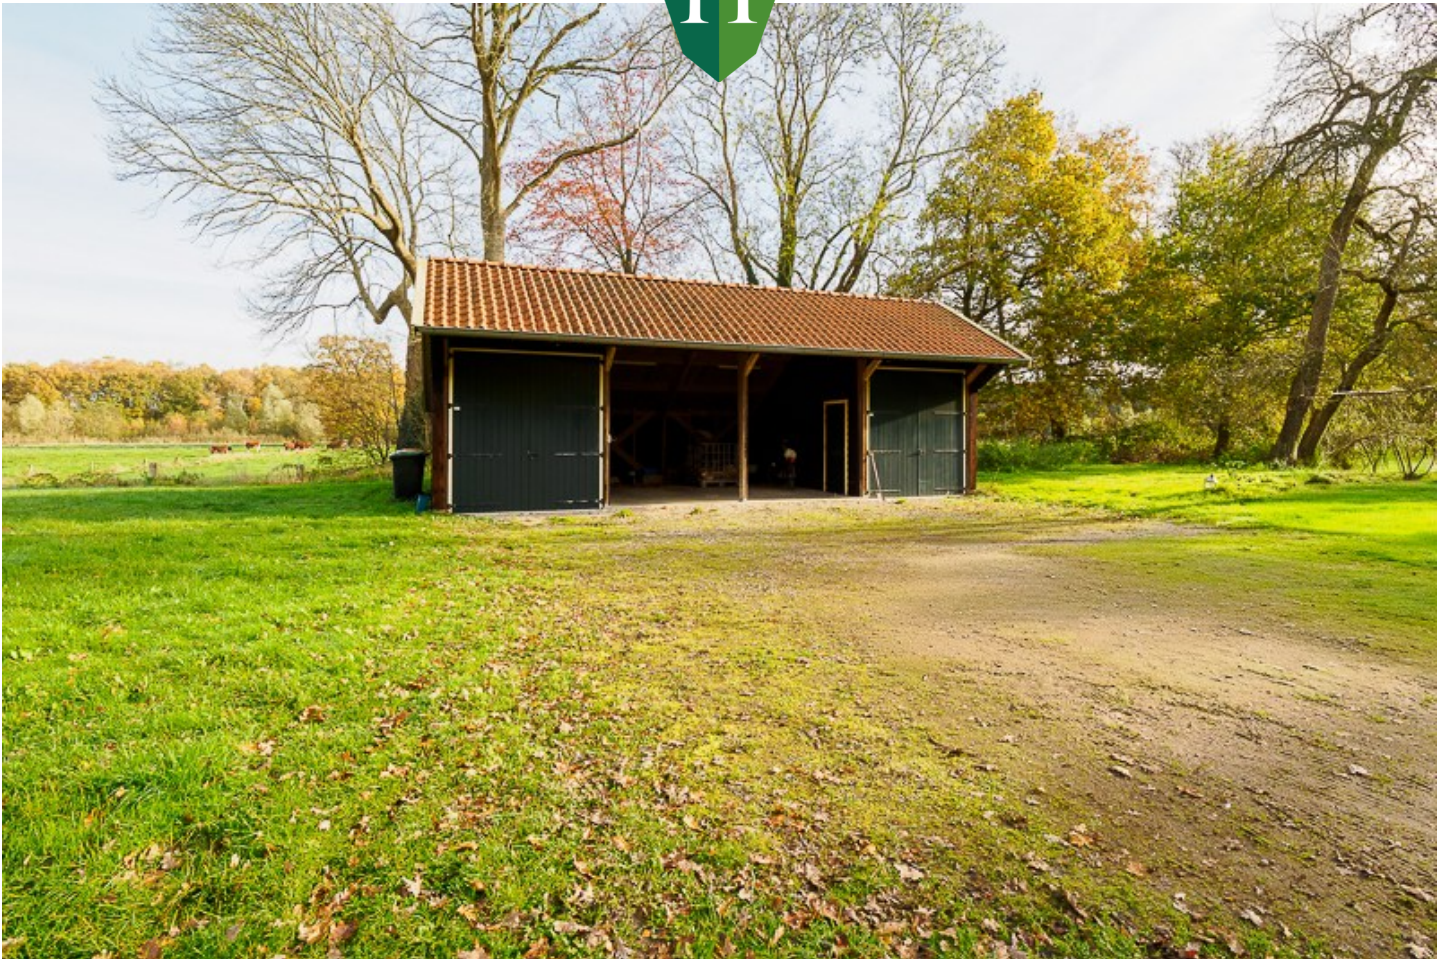



Kenmerken

Vraagprijs	€ 1.050.000,- k.k.
Type woning	Woonboerderij
Bouwjaar	1867
Aantal slaapkamers	4
Aantal badkamers	2
Aantal kamers	6
Woonruimte	315 m ²
Overige inpandige ruimte	18 m ²
Perceeloppervlakte	5300 m ²
Bruto inhoud	1505 m ³
Externe bergruimte	84 m ²
Energie label	A
Aanvaarding	in overleg





Hofrijck Rentmeesters


Winterkamperweg 28b, 7475 SJ Markelo
Postbus 58, 7451 AB Holten
T: 0548-367779

info@hofrijck.nl
www.hofrijck.nl



Aan de samenstelling van deze verkoopbrochure is de grootst mogelijke zorg besteed.
De inhoud van de verkoopbrochure kan echter afwijken van de werkelijkheid en derhalve kunnen
geen rechten worden ontleend aan de inhoud van de verkoopbrochure.

Kadastrale kaart

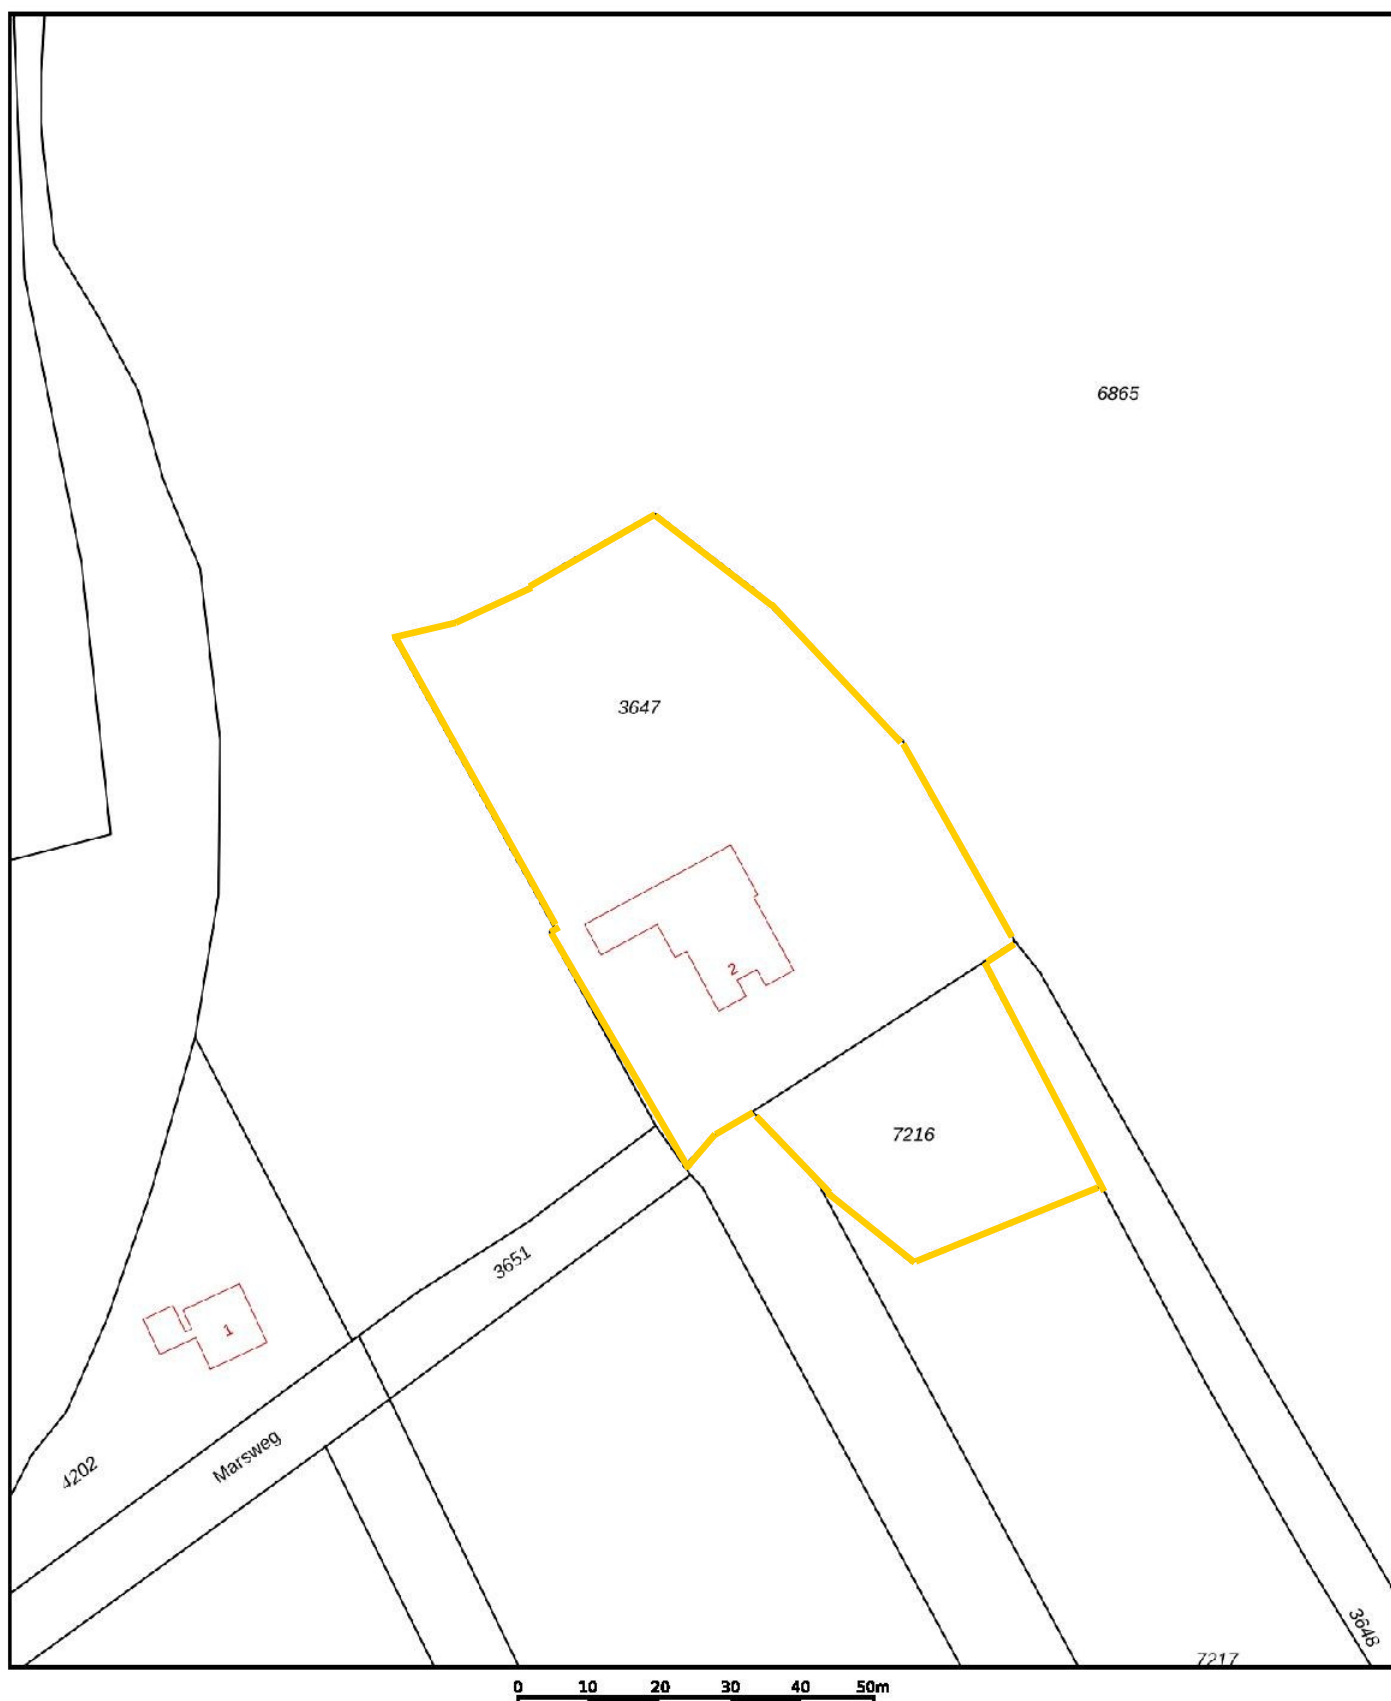

12345	Deze kaart is noordgericht	Schaal 1: 1000		
25	Perceelnummer	Kadastrale gemeente		Ambt-Ommen
	Huisnummer	Sectie		G
	Vastgestelde kadastrale grens	Perceel		3647
	Voorlopige kadastrale grens			
	Administratieve kadastrale grens			
	Bebouwing			

Voor een eensluitend uittreksel, geleverd op 19 november 2025
De bewaarder van het kadaster en de openbare registers

Aan dit uittreksel kunnen geen betrouwbare maten worden ontleend.
De Dienst voor het kadaster en de openbare registers behoudt zich de intellectuele eigendomsrechten voor, waaronder het auteursrecht en het databankenrecht.

Object&co



BAG BAO
Bouwen aan de Grens



Nederlands Register
Vastgoed Taxateurs

vastgoedpro



WAARDERINGSKAMER

BBMI / NEN 2580 Meetrapport

Opdrachtgever Hofrijck Rentmeesters
Adres Marsweg 2, 8148 PM Lemele
Document OC-2025-144709
Datum 2025-11-08



Informatie bij het rapport

Object&co Nederland BV heeft een NEN 2580 gebaseerd meetrapport samengesteld, waarin de gebruiksoppervlaktes gesplitst per woonlaag en/of bijzondere ruimten zijn aangegeven.

Het meetrapport is opgesteld conform actuele Meetinstructies Gebruiksoppervlakte Woningen en Bruto Inhoud Woningen welke gebaseerd zijn op de richtlijn NEN 2580:2007 NL, 'Oppervlakten en inhoud van gebouwen – Termen, definities en bepalingsmethoden', inclusief het correctieblad NEN 2580:2007/C1:2008.

Verantwoording Meetrapport NEN 2580

- De meting heeft plaatsgevonden op 6-11-2025 waarbij de maatvoering van alle ruimten is nagemeten en genoteerd alsmede gecontroleerd op gebruiksfunctie;
- Indien de woningscheidende muur wordt gedeeld met een naastgelegen binnenruimte, dan is voor de maatvoering het hart van de muur aangehouden;
- Op de zolderverdieping is er eventueel rekening gehouden met een beperkte stahoogte < 1,50 meter, veroorzaakt door de schuine daklijn.

Object&co Nederland BV heeft de navolgende vloeroppervlakten en inhoud vastgesteld:

Bruto vloeroppervlakte - Woning	412,80 m ²
Bruto vloeroppervlakte - Geheel Perceel	467,30 m ²
Gebruiksoppervlakte(n) - Wonen	315,00 m²
Gebruiksoppervlakte(n) - Overige inpandige ruimte(n)	17,60 m²
Gebruiksoppervlakte(n) - Gebouwgebonden buitenruimte(n)	0,00 m²
Gebruiksoppervlakte(n) - Externe bergruimte(n)	49,20 m²
Bruto inhoud - Woning	1505,04 m³
Bruto inhoud - Geheel Perceel	1675,99 m ³

Rapport opgemaakt door Mario van Essen, naar beste kennis en wetenschap, geheel te goeder trouw.

Maatvoering en ruimtegebruik op locatie gecontroleerd en ingemeten. Raymond Schrave op 6-11-2025.

Hilversum, 2025-11-08



Ing. Mario van Essen
Object&co Nederland BV

Gehanteerde begrippen en meettechnisch kader

Bij het bepalen van de vloeroppervlakte en inhoud is uitgegaan van de actuele Meetinstructies Gebruiksoppervlakte Woningen en Bruto Inhoud Woningen gebaseerd op de NEN 2580:2007 NL, inzake 'Oppervlakten en inhouden van gebouwen – Termen, definities en bepalingsmethoden', inclusief het correctieblad C1:2008 en voor zover relevant conform de NTA 2581 'Opstellen van meetrapporten volgens NEN 2580'.

Hieronder een beknopte uitleg van de bovengenoemde norm, mits er sprake is van relevantie tot dit rapport. Voor de complete tekst dient u de norm te raadplegen alsmede de hiervan afgeleide "Meetinstructie bepalen gebruiksoppervlakte woningen volgens NEN-2580" en de "Meetinstructie bepalen bruto inhoud woningen volgens NEN-2580" in de actuele versies vastgesteld door NVM, VBO makelaar, VastgoedPRO, Vereniging Nederlandse Gemeenten en de Waarderingskamer.

Brutovloeroppervlakte (BVO)

De brutovloeroppervlakte van een ruimte, of van een groep van ruimten, is de oppervlakte gemeten op vloerniveau langs de buitenomtrek van de opgaande scheidingsconstructies, die de desbetreffende ruimte of een groep van ruimten omhullen.

- Bij bepaling van de BVO wordt niet meegerekend een schalmgat of een vide met een oppervlakte die groter dan of gelijk is aan 4,0 m² (inclusief de ruimte voor verticaal verkeer).
- Indien binnenruimte aan een aanpalende binnenruimte grenst, moet worden gemeten tot het hart van de desbetreffende scheidingsconstructie.
- Indien een gebouwgebonden buitenruimte aan een binnenruimte grenst, moet het grondvlak van de scheidingsconstructie volledig worden toegerekend aan het BVO van de binnenruimte.

Gebruiksoppervlakte (GO)

De gebruiksoppervlakte van een ruimte, of van een groep van ruimten, is de oppervlakte gemeten op vloerniveau tussen de opgaande scheidingsconstructie die de desbetreffende ruimte of groep van ruimten omhullen.

Bij de bepaling van de GO wordt **niet** meegerekend:

- Een vide indien de oppervlakte daarvan groter is dan, of gelijk is aan 4,0 m²;
- Constructieve delen zoals dragende binnenmuren en (leiding) schachten en vrijstaande constructies zoals kolommen of een nis dan wel inspringend gebouwdelen, indien de horizontale doorsnede daarvan kleiner is dan of gelijk is aan 0,50 m²;
- Ruimten met beperkte stahoogte; dit is de oppervlakte van vloeren, waarboven de netto-hoogte kleiner is dan 1,50 meter, met uitzondering van vloeren onder trappen.

Gebruiksoppervlakte: Overige inpandige ruimte

Een ruimte(n) is overig inpandige ruimte(n) indien een van de onderstaande gevallen geldt:

- Het hoogste punt tussen 1.50 meter en 2 meter hoog is;
- Het hoogste punt hoger dan 2 meter is, maar het aaneengesloten oppervlak hoger dan 2 m kleiner is dan 4 m²;
- De ruimte(n) bouwkundig slechts geschikt is als bergruimte(n), bijvoorbeeld een fietsenstalling, een garage of een niet te belopen zolder;
- Er sprake is van een bergzolder dat wil zeggen een zolder die alleen toegankelijk is met een nietvast trap en/of een zolder met onvoldoende daglicht (raamoppervlakte kleiner dan een halve vierkante meter).

In twijfelgevallen worden de ruimte gerekend als woonruimte. Gang, keuken en bijkeuken, wasmachineruimte, pantry, kitchenette, CV-ruimte, vaste kast en meterkast worden allen gerekend als woonruimte.

Buitenruimten

De NEN 2580 kent diverse definities voor buitenruimten. Vanuit een praktisch oogpunt is in dit meetrapport de oppervlakte van buitenruimten zoals balkons en patio's vastgesteld op basis van de netto oppervlakte.

Een ruimte(n) is gebouwgebonden buitenruimte(n) indien deze ruimte(n) **niet of slechts gedeeltelijk is omsloten** door vaste wanden en daardoor geen vaste buitenomgrenzing heeft. Denk hierbij aan een balkon of dakterras. In geval van een appartement gelegen op de begane grond dient een terras, wanneer en voorzover dit terras rust op een drager die geïntegreerd is in de bouwconstructie van de woning, ook als gebouwgebonden buitenruimte(n) te worden beschouwd. Dit is een uitzondering op de algemene regel en NEN2580.

Voor het bepalen van de gebruiksoppervlakte van gebouwgebonden buitenruimte wordt onderscheid gemaakt tussen overdekte ruimte en niet overdekte ruimte:

- Bij overdekte gebouwgebonden buitenruimte wordt de oppervlakte gemeten tot de verticale projectie van de overkapping;
- Bij niet overdekte gebouwgebonden buitenruimte wordt het oppervlak gemeten tot de opgaande scheidingsconstructie, bijvoorbeeld een hek, dak-opstand of rand van de vloerconstructie.

Een ruimte(n) is externe bergruimte(n) indien er **geen gedeelde muur** is met het hoofdgebouw en de ruimte(n) **alleen bereikbaar is via de open lucht**. Verder geldt dat externe bergruimte(n) nooit een woonfunctie kan hebben. Externe bergruimte(n) worden volledig ingemeten, dit voor zover op locatie toegankelijk.

Perceel (kadastrale grenzen)


Indien er in dit rapport een oppervlakte van bijvoorbeeld een tuin wordt genoemd, is deze oppervlakte uitsluitend indicatief bedoeld.

Voor het exact vaststellen van de oppervlakte van het perceel dient u het officiële kadaster of een gecertificeerde landmeter te raadplegen.


MEETINSTRUCTIES en NEN 2580


Bovenstaande definities en uitleg zijn een verkorte samenvatting van de actuele Meetinstructies en de NEN 2580. Indien u de volledige context wenst te weten verzoeken wij om deze instructies en de norm te bestuderen.



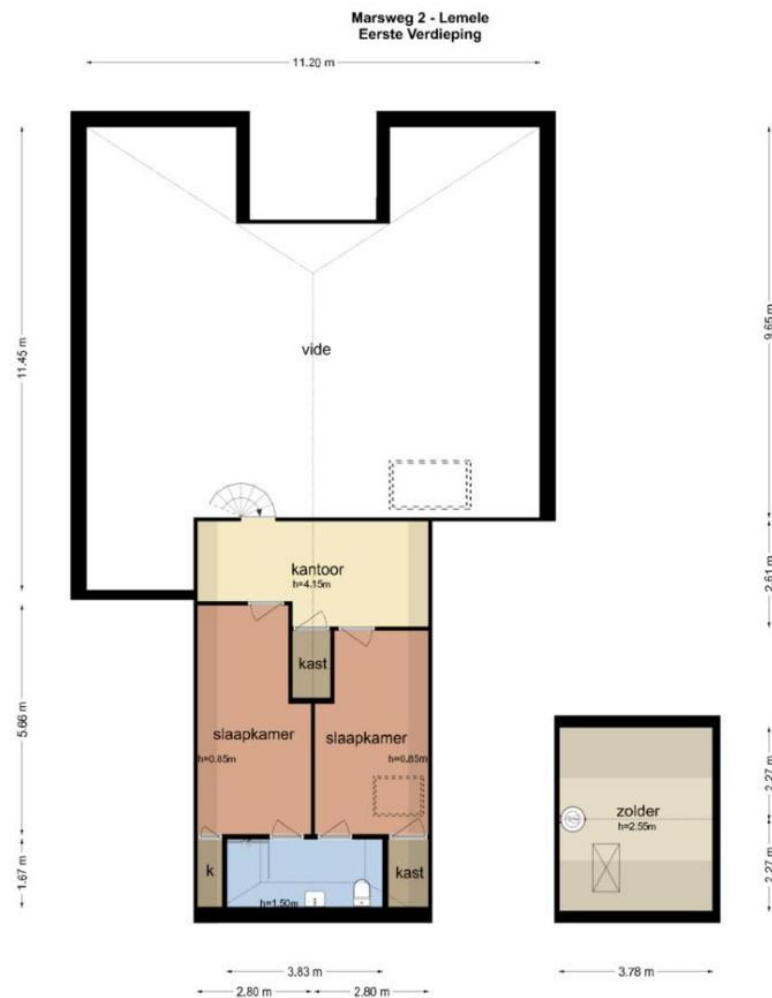

De plattegronden zijn geproduceerd voor promotionele doeleinden en ter indicatie.
Aan de plattegronden kunnen geen rechten worden ontleend.
© www.objectenco.nl

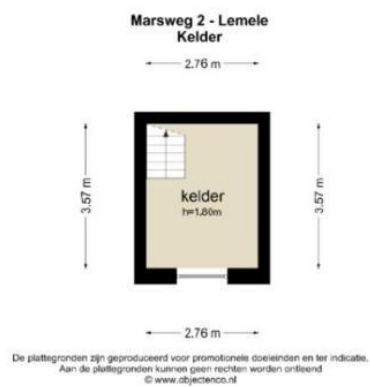

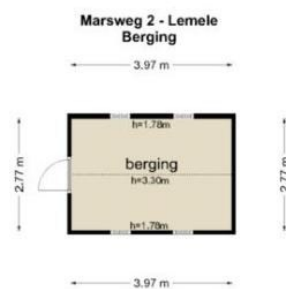

De plattegronden zijn geproduceerd voor promotionele doeleinden en ter indicatie.
Aan de plattegronden kunnen geen rechten worden ontleend.
© www.objectenco.nl

