

TE KOOP





Zuiderzeestraat 57, Deventer

Vraagprijs € 250.000,- k.k.

Mevrouw De Wit Makelaars
Nieuwe Markt 15
7411 PB Deventer
Nederland

0570 - 784 254
www.mdwmakelaars.nl
info@mdwmakelaars.nl

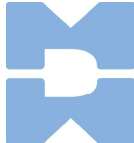 **MEVROUW
DE WIT
MAKELAARS**

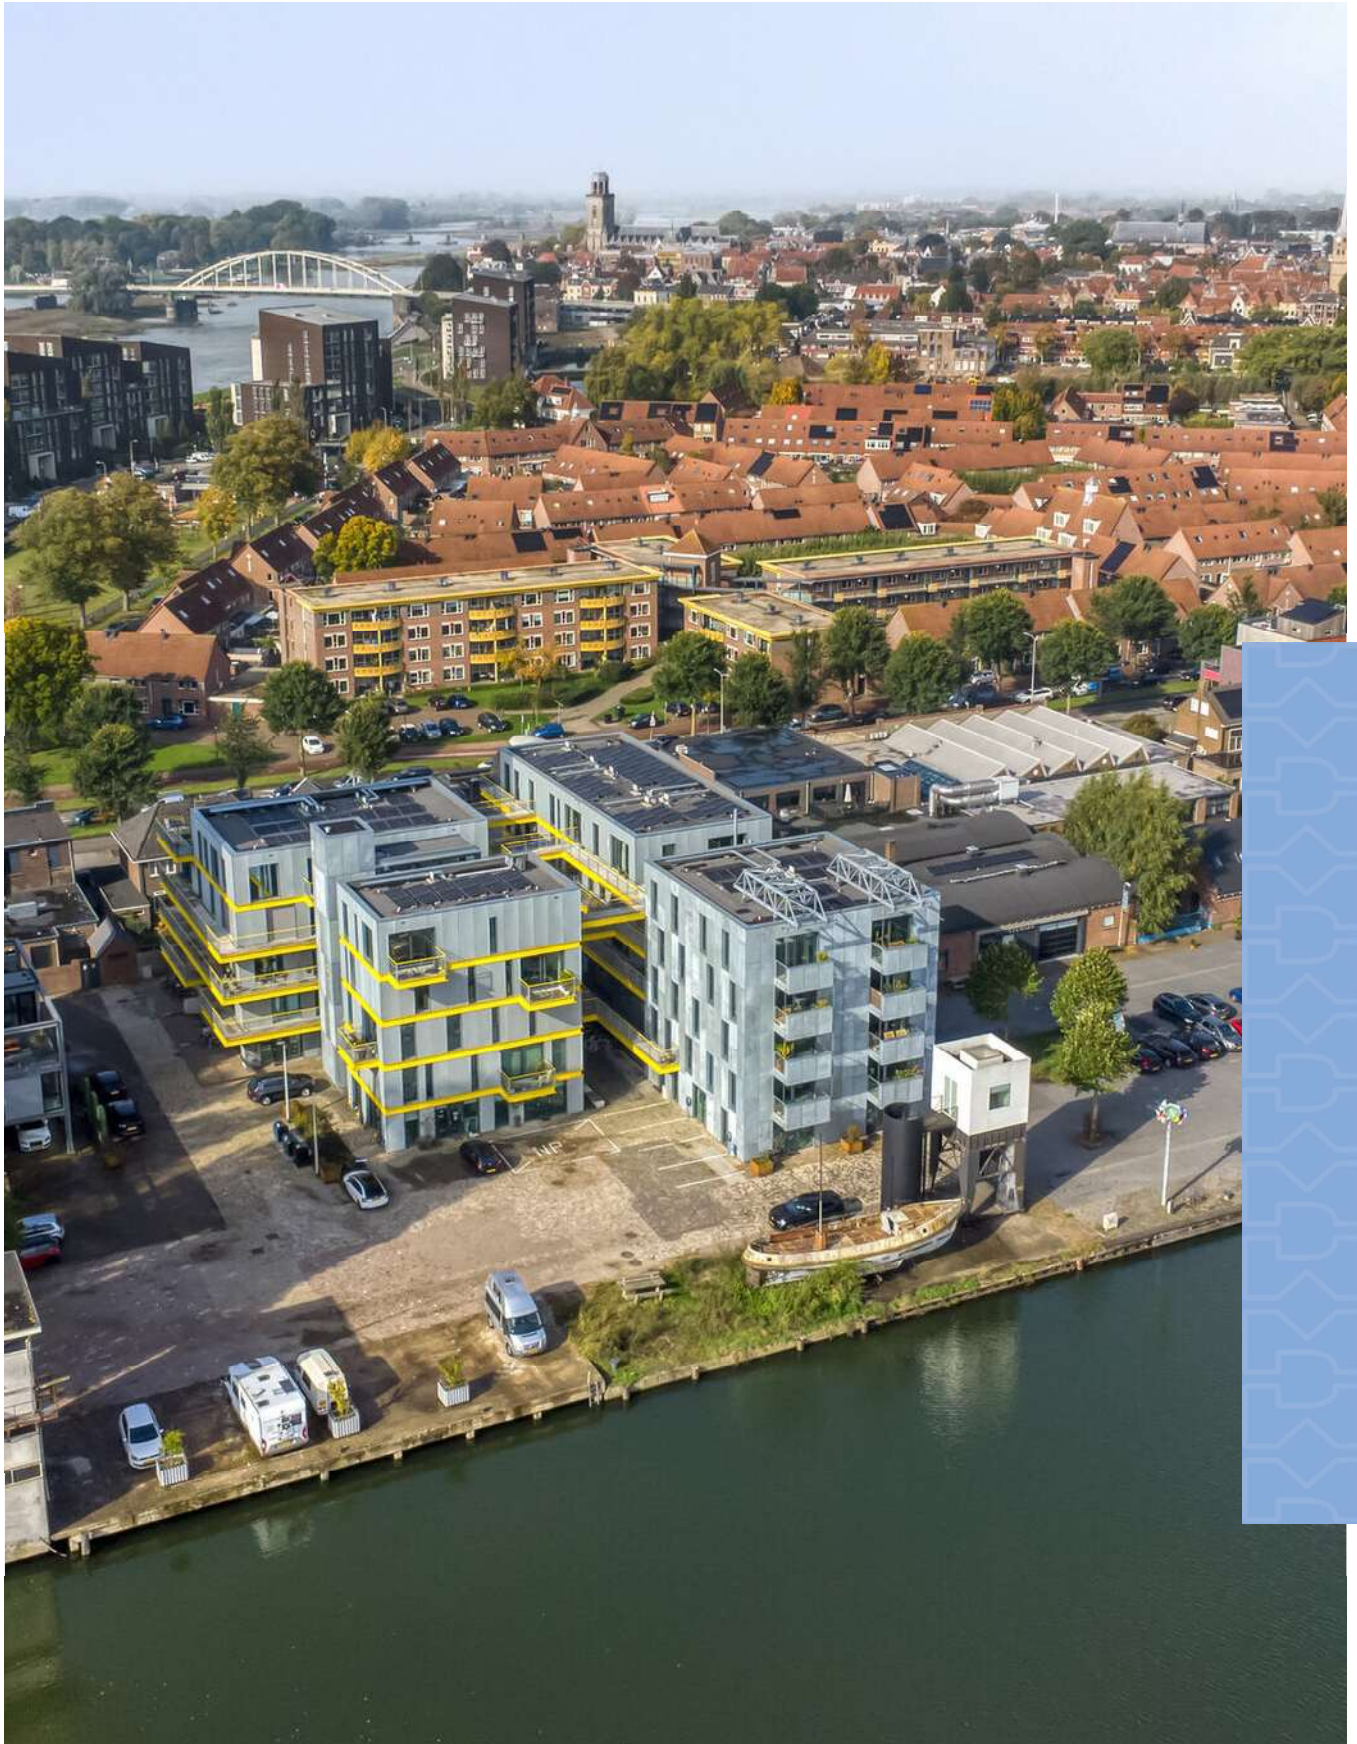

“Kom binnenkijken!”



> Kenmerken

Woonoppervlakte
36 m²

Perceeloppervlakte
0 m²

Inhoud
210 m³

Energielabel
A+

> Omschrijving

In het bruisende Havenkwartier staat het moderne gebouw Staal, een gebouw dat in 2023 is opgeleverd om in te wonen en te werken. Een deel van het gebouw bestaat uit superleuke woonstudio's: appartementen met een woonkamer/keuken, een slaapkamer, een badkamer en een berging.

Dit is precies wat je wilt, al wist je dat misschien nog niet. Lees even mee voor een paar redenen om hier graag te willen wonen:

De Locatie

Het Havenkwartier is inmiddels een bruisende plek vol creativiteit, cultuur en gastronomie. Wat ooit een industrieel havengebied was, is nu een levendige woon- en werkomgeving. Op de begane grond zit La Bottega – dé plek voor Italiaanse specialiteiten en goede koffie. Even verderop vind je hotspots als Valencia, Punt en evenementen locatie de Zwarte Silo. Parkeren is gratis in het Havenkwartier. Het Havenkwartier ligt aan de rand het stadscentrum van Deventer, dus binnen no-time ben je op een terras op de Brink, in de bibliotheek, op het station of waar je ook maar wilt zijn.

Het Gebouw

Duurzaam en karaktervol wonen, dat is wonen in Staal. Het gebouw heeft een uitgesproken architectuur, geïnspireerd op zijn ligging aan de haven én de iconische gele kleur van Ferrari. Niet toevallig zit op de begane grond garage Bella Macchina, waar klassieke Italiaanse sportauto's worden onderhouden. Elk appartement heeft een eigen berging op de verdieping en een energielabel A+.

De Studio

De hoofdentree geeft toegang tot het woondeel van het gebouw. Aangekomen met de lift op de 2e verdieping, wandel je over het gemeenschappelijke looppad naar je voordeur. De studio ligt beschut aan de binnenkant van het gebouw aan het gezamenlijke terras.





Als je het appartement binnen gaat, sta je meteen in de living met PVC-vloer met een warme houtlook. Dat ziet er niet alleen warm uit, dat voelt ook warm aan want er is vloerverwarming in de hele woning. In de living staat ook een royale keukenopstelling met een ingebouwde inductiekookplaat, een afzuigkap, een koelkast en een combimagnetron.

De slaapkamer ligt aan de voorkant. Daarachter is ook de technische ruimte met de warmtepomp en de plek waar je je wasmachine kwijt kunt.

Natuurlijk is er een badkamer en deze is uitgerust met een wastafel, een inloopdouche en het toilet. Alles uit 2023, dus eigenlijk nog zo goed als nieuw.

Op de 1e verdieping is een ruimte waarin de bergingen van de studio's zijn.


Op 36 vierkante meter heb je je eigen tiny house, waar je alles hebt om comfortabel te kunnen wonen aangevuld met een te gekke locatie, een superleuk uitzicht, lage energielasten én, last but not least, je kunt er zo in!



De VvE wordt professioneel beheerd door Portalis VvE-beheer.

De maandelijkse bijdrage voor de studio en de aparte berging bedraagt € 58,-.

Er is een vaste projectnotaris aangewezen die de leveringen verzorgt: Notariskantoor Wilbrink & Den Otter Deventer.

Kom gerust eens kijken, we laten het graag zien!

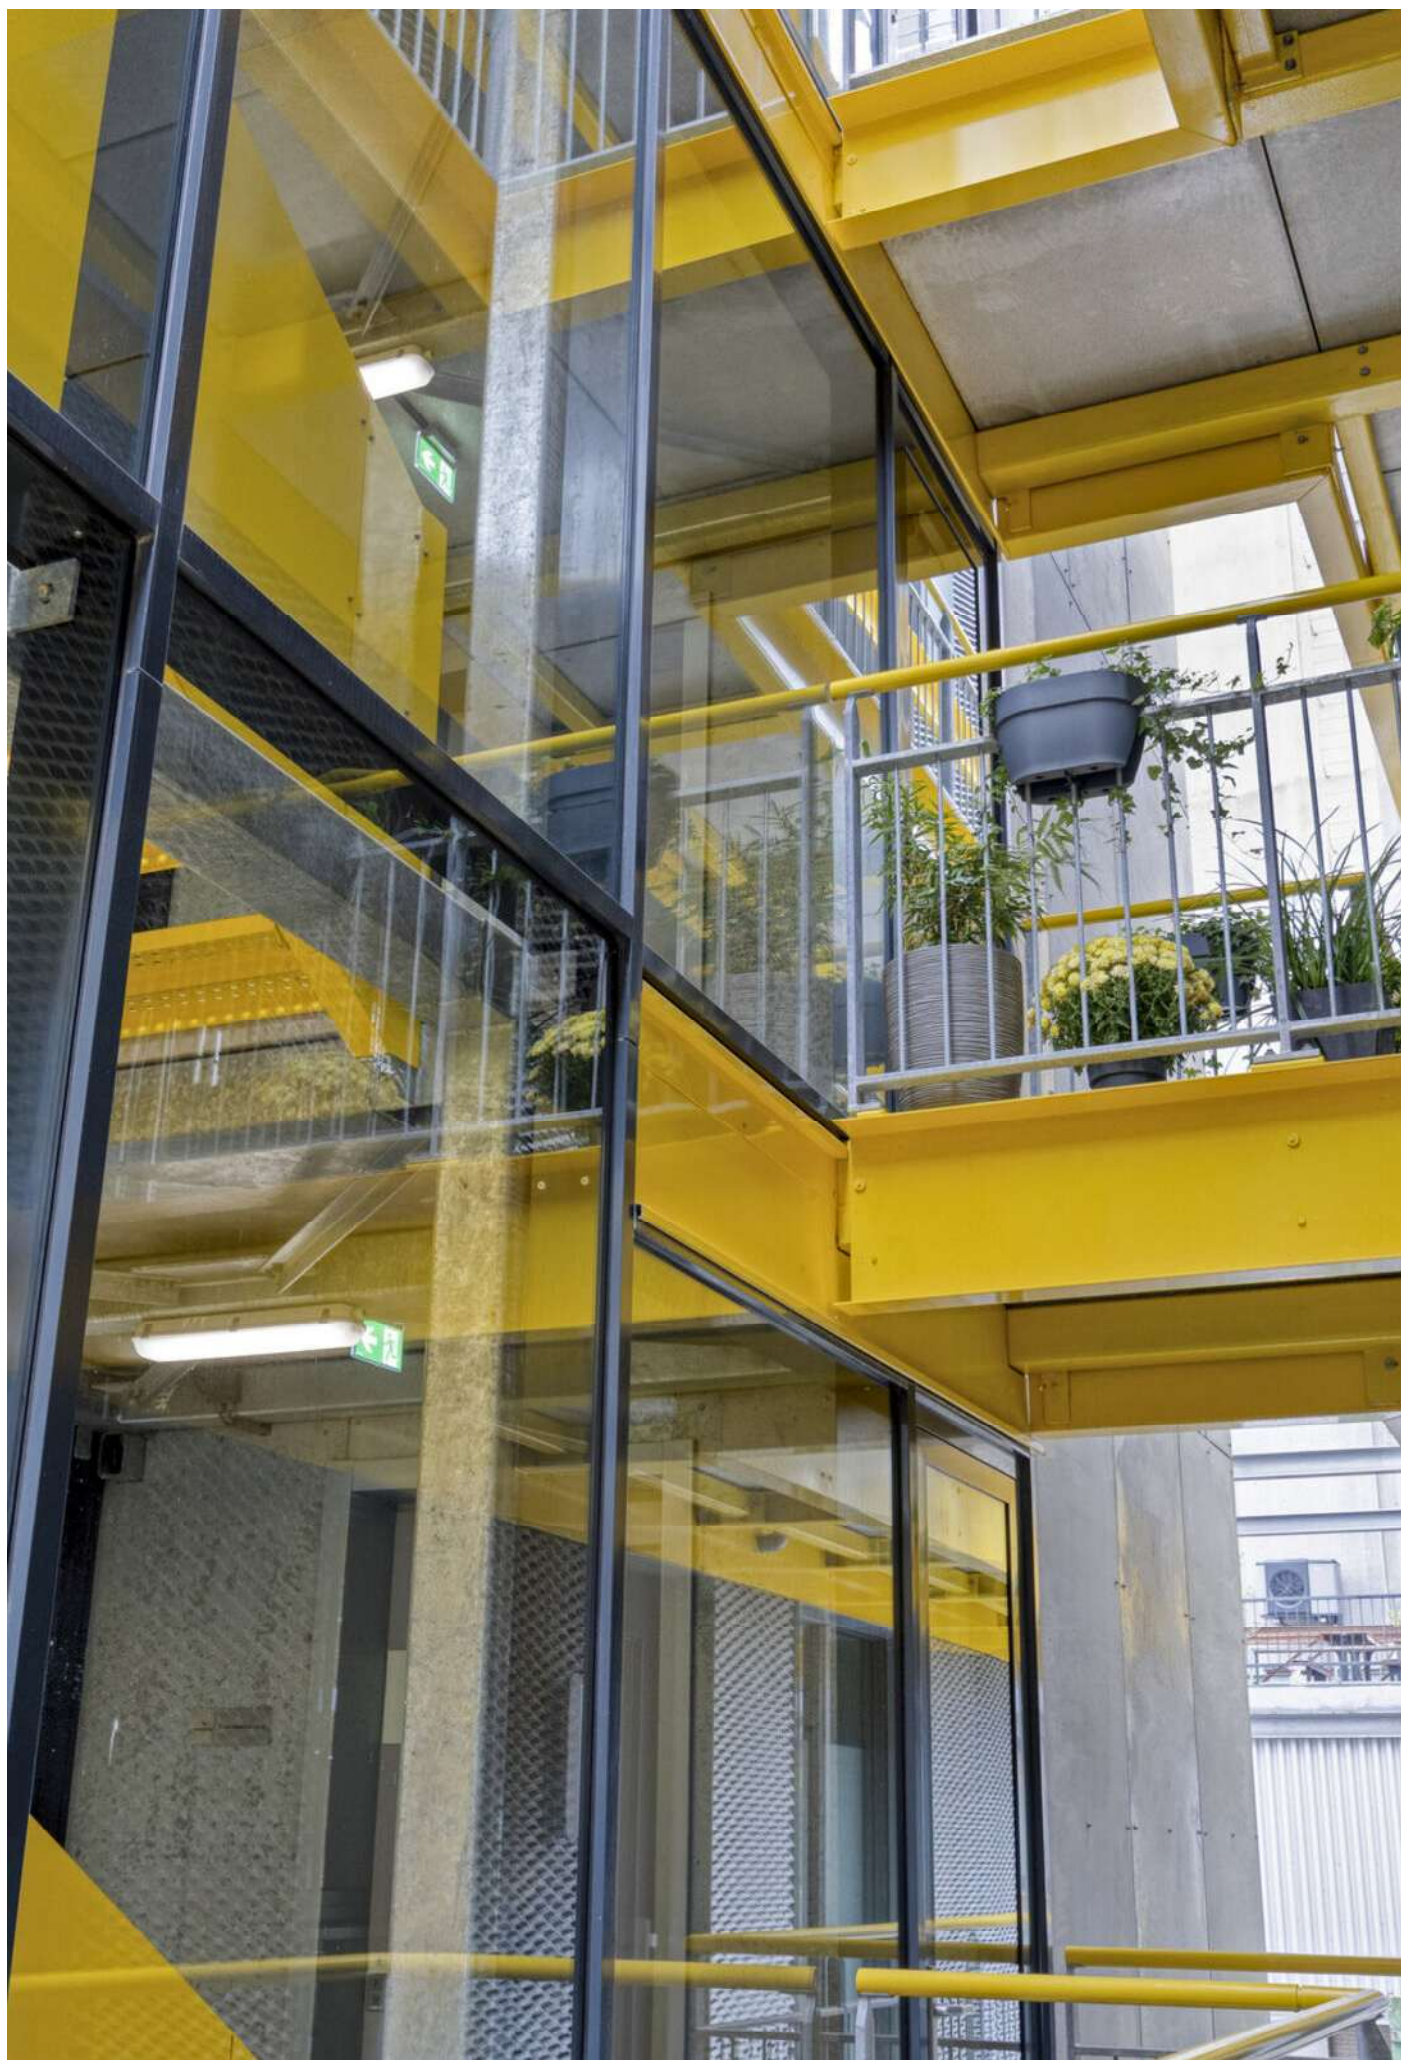

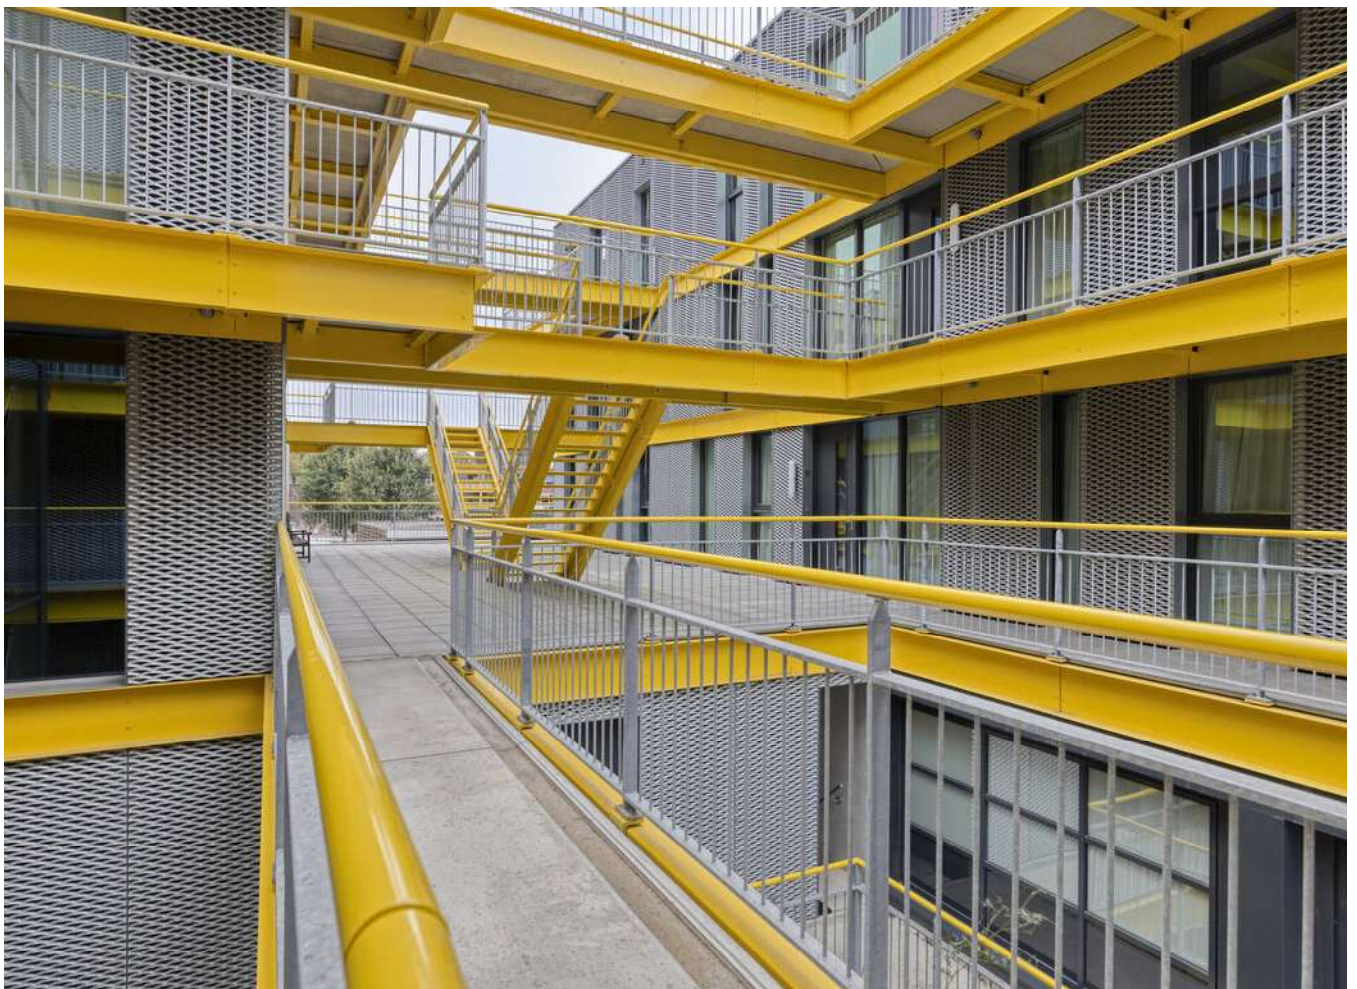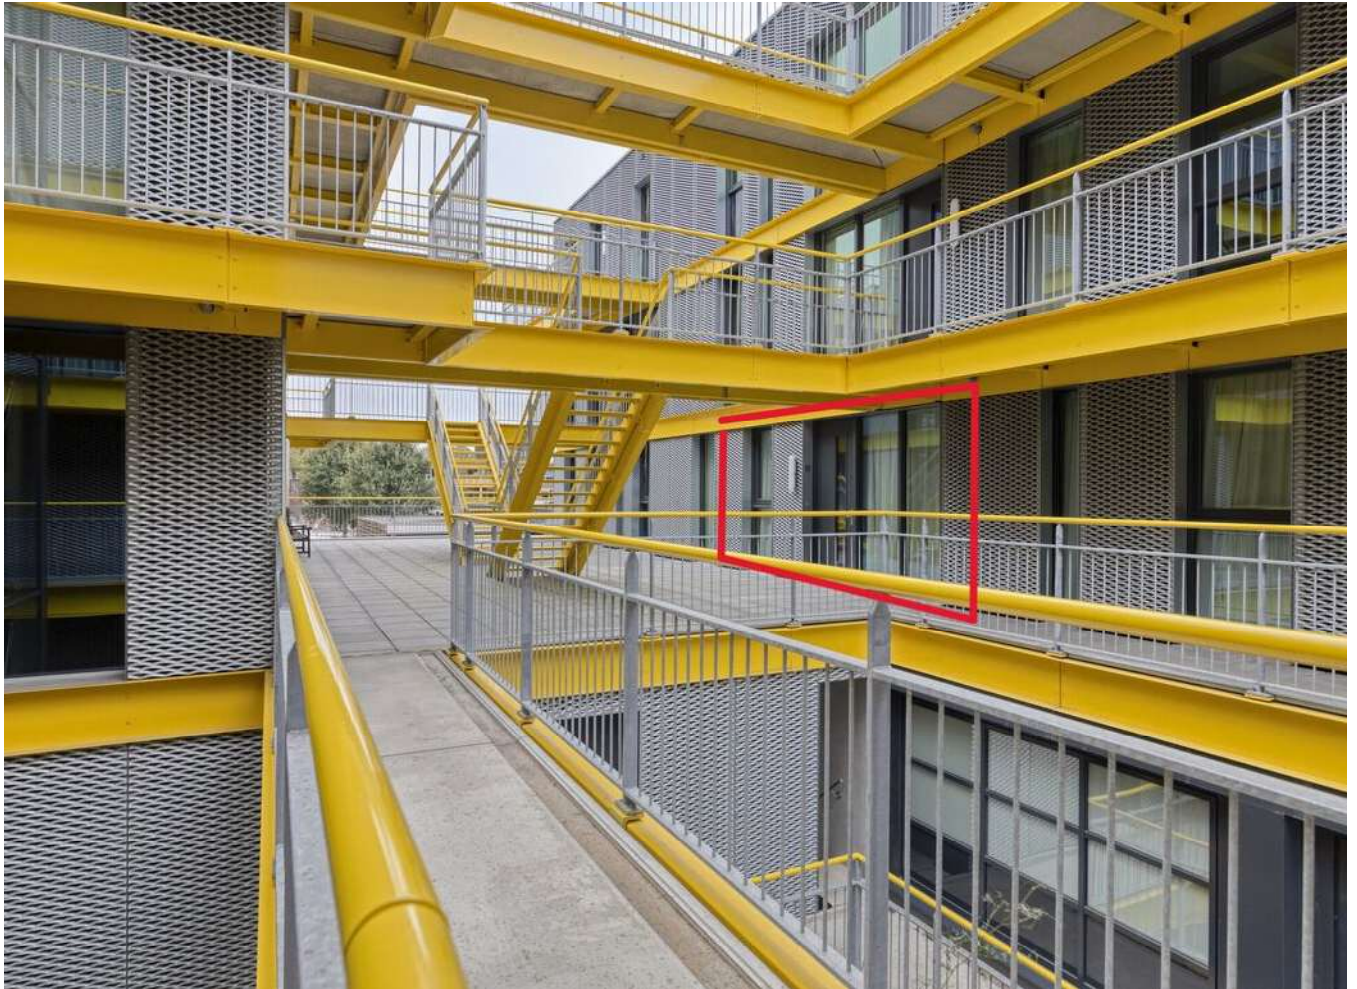

























> Plattegrond

Ontdek de...



Aan de plattegronden kunnen geen rechten worden ontleend
© Zibber www.zibber.nl

> Kadaster

Ontdek het perceel...
van Zuiderzeestraat 57

Kadastrale kaart

Uw referentie: ---



12345

Deze kaart is noordgericht

Perceelnummer

25

Huisnummer

Vastgestelde kadastrale grens

Voorlopige kadastrale grens

Administratieve kadastrale grens

Bebouwing

Schaal 1: 500

Kadastrale gemeente Deventer

Sectie C


Perceel 3373

Voor een eensluidend uittreksel, geleverd op 4 november 2025
De bewaarder van het kadaster en de openbare registers

Aan dit uittreksel kunnen geen betrouwbare maten worden ontleend.
De Dienst voor het kadaster en de openbare registers behoudt zich de intellectuele
eigendomsrechten voor, waaronder het auteursrecht en het databankenrecht.


kadaster



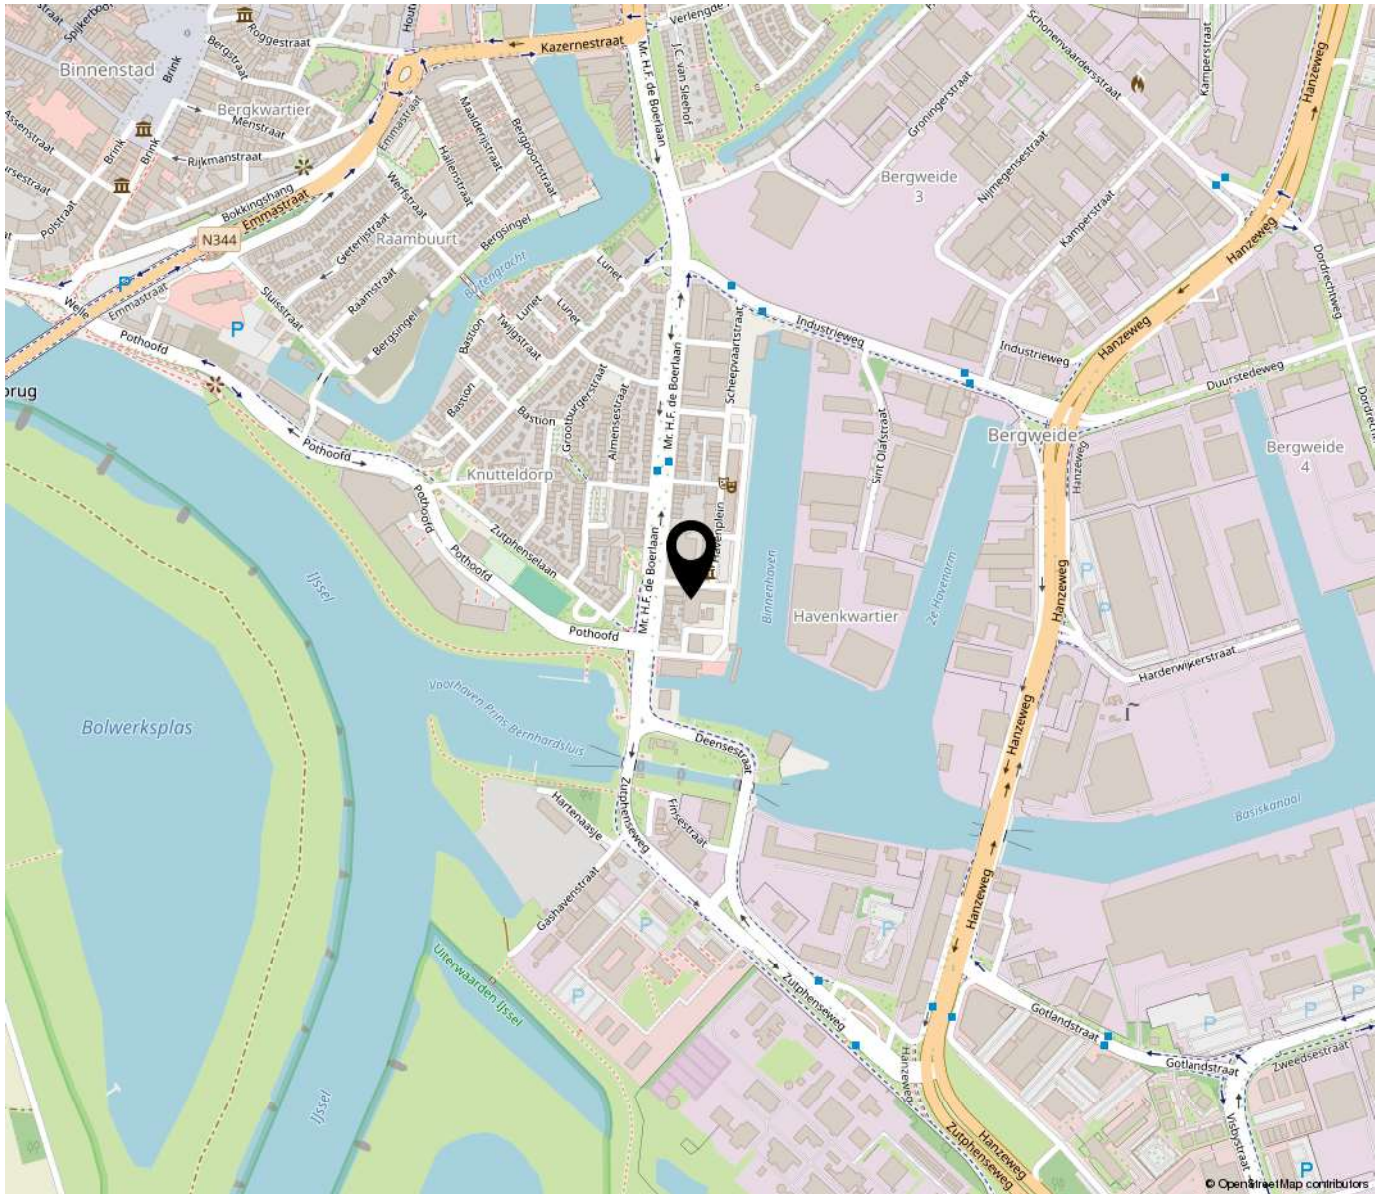

“Woon jij binnenkort op deze locatie?”

Aan de rand van de binnenstad, in het stoere havengebied. Even chillen aan de kade, voetjes laten bungelen boven het water en kijken hoe de schepen afmeren. Gewoon naast je huis!

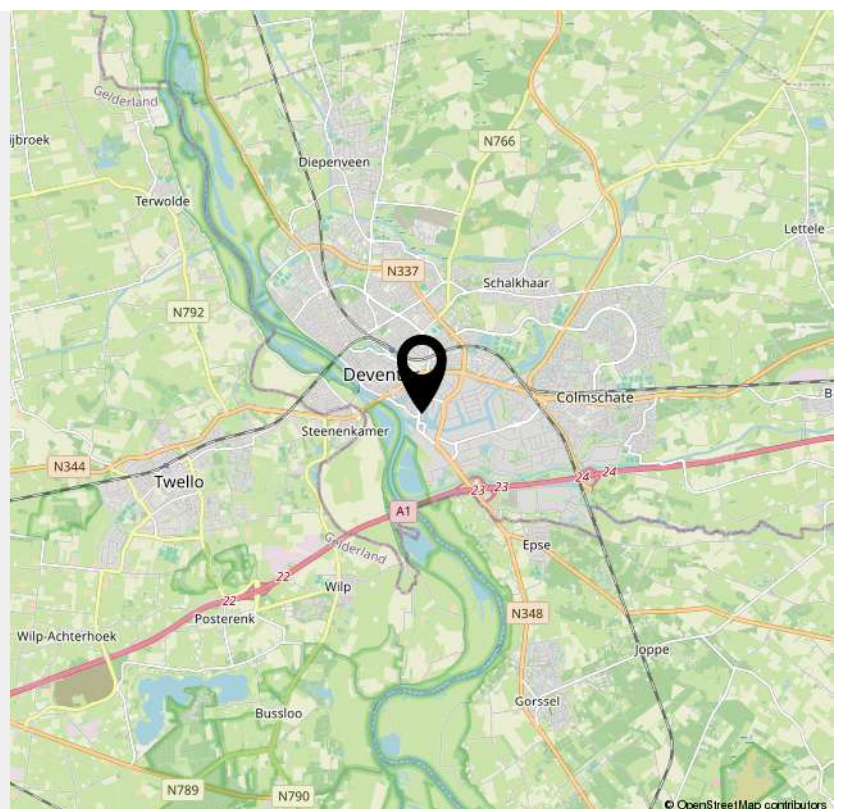

> Lijst van zaken

Blijft achter

Gaat mee

Ter overname

NVT

INTERESSE

in deze woning?



Neem gerust contact met ons op!

We helpen je graag verder.



Mevrouw De Wit Makelaars
Nieuwe Markt 15
7411 PB Deventer
Nederland

0570 - 784 254
www.mdwmakelaars.nl
info@mdwmakelaars.nl

