


NETTO VLOEROPPERVLAK = 78,5 m²

appartement 2.

Nieuwe Verdieping

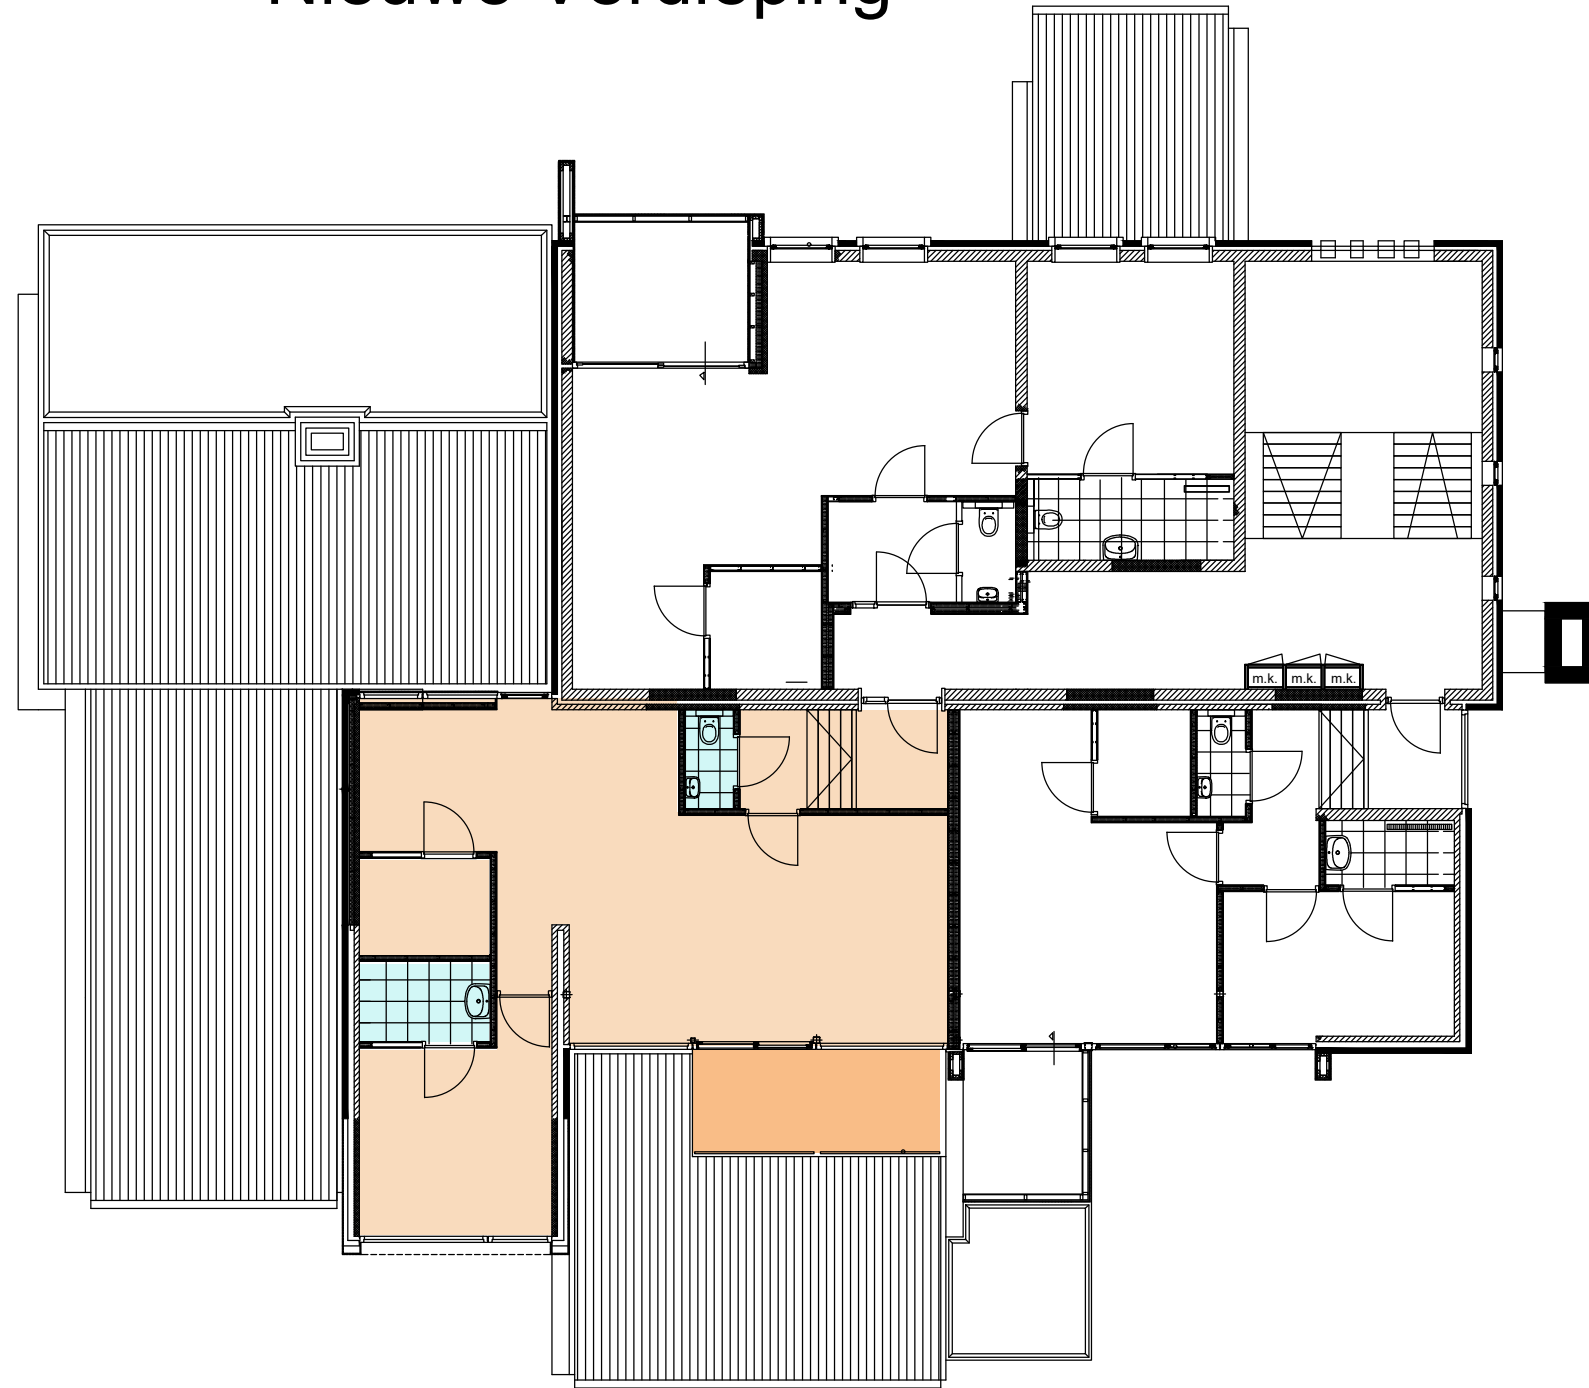

appartement 4.

NETTO VLOEROPPERVLAK = 84,0 m²

appartement 3.

NETTO VLOEROPPERVLAK = 60,1 m²