

WELKOM

ZEESTRAAT 36 TE MUIDEN



Charmante twee-onder-eenkapwoning

Tuin met veel privacy

Op loopafstand van Muiderslot



WELKOM BIJ

NIENABER MAKELAARS



UW SPECIALIST **EWOUD REHE**

Directeur - Register makelaar
Register taxateur

035 694 56 74
ewoud@nienaber.nl

De makelaardij zit in mijn bloed. Ik ben geboren en getogen in het Gooi en ken de omgeving dan ook als mijn broekzak. Geen wijk is onbekend terrein voor mij. Ik ben de 4e generatie binnen mijn familie in dit mooie vak. Naast kennis van zaken is het elke dag met veel passie en een vleugje humor bezig zijn met onze opdrachtgevers de sleutel tot ons succes. Het blij maken van mijn klanten met een nieuw (t)huis is voor mij het mooiste dat er is.



WELKOM

Midden in het historische hart van Muiden bevindt zich deze charmante twee-onder-eenkapwoning, gebouwd aan het einde van de 19e eeuw.

De locatie is uniek: op loopafstand van het iconische Muider slot en de schilderachtige haven, waar historie en gezelligheid samenkomen.





KENMERKEN

Soort object Type object	eengezinswoning 2-onder-1-kapwoning	Ligging	aan rustige weg, in woonwijk
Bouwworm Bouwjaar	Bestaande bouw 1890	Ligging Achtertuin	oosten
Woonoppervlakte Inhoud Perceel	68 m ² 271 m ³ 88 m ²	Energieklasse Isolatie	F dakisolatie
Aantal kamers Aantal slaapkamers	3 2	Verwarming	c.v.-ketel

VRAAGPRIJS: € 435.000,- k.k.



BEGANE GROND

U betreedt de woning via een praktische achterom en komt binnen in de moderne keuken. Deze is uitgerust met een betonnen werkblad, grote kookpitten, een wokbrander, oven en een vaatwasser. Kortom een complete en stijlvolle ruimte voor de kookliefhebber.

Naast de keuken bevindt zich een separaat toilet met fontein alsmede de wasmachine- en drogeropstelling.

Aangrenzend vindt u de sfeervolle woonkamer met een mooie grenenhouten vloer met brede planken. De authentieke details en fijne lichtinval zorgen hier voor een warme en uitnodigende sfeer.











EERSTE VERDIEPING

Via de open trap bereikt u de eerste verdieping, waar twee slaapkamers en de badkamer zijn gesitueerd. De gehele etage is voorzien van de originele houten vloer en hoge plafonds, wat een heerlijk ruimtelijk gevoel creëert.

- Grote slaapkamer aan de voorzijde, voorzien van twee inbouwkasten
- Tweede slaapkamer aan de achterzijde, ook voorzien van een inbouwkast en ideaal als kinder- of werkkamer
- Badkamer met ruime douchecabine en wastafel met spiegel






BIJZONDERHEDEN

- Bouwjaar: 1890;
- Woonoppervlakte: 68 m²;
- Perceeloppervlakte: 88 m²;
- Charmante, karakteristieke woning in het centrum van Muiden;
- Moderne keuken met diverse inbouwapparatuur;
- Beschutte tuin met ruime berging;
- Gelegen op eigen grond;
- Parkeren middels parkeervergunning;
- Voorbehoud gunning verkoper.



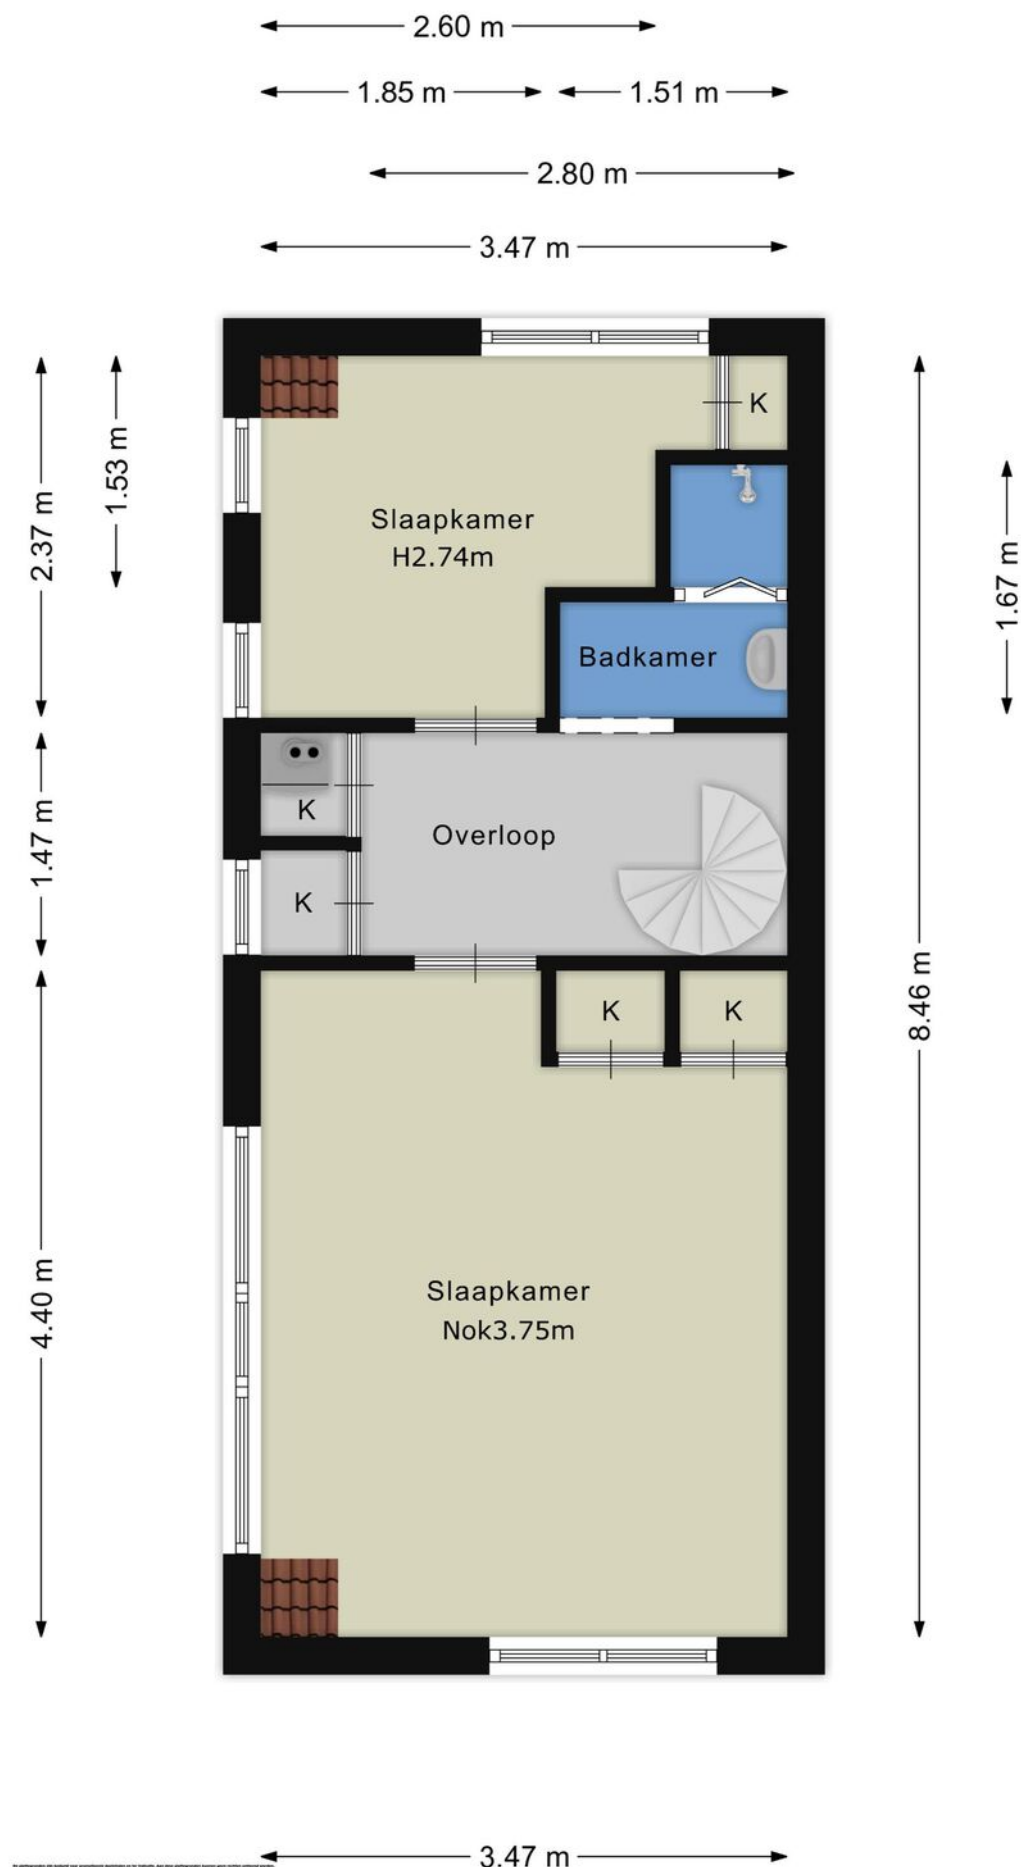

PLATTEGROND EERSTE VERDIEPING



12345 25 — Vastgestelde kadastrale grens — Voorlopige kadastrale grens — Administratieve kadastrale grens — Bebouwing	Deze kaart is noordgericht Perceelnummer Huisnummer Voor een eensluidend uittreksel, geleverd op 6 november 2025 De bewaarder van het kadaster en de openbare registers	Schaal 1: 500 Kadastrale gemeente Muiden Sectie B Perceel 1755	kadaster 
--	--	--	---

Aan dit uittreksel kunnen geen betrouwbare maten worden ontleend.
De Dienst voor het kadaster en de openbare registers behoudt zich de intellectuele eigendomsrechten voor, waaronder het auteursrecht en het databankenrecht.

BUURTINFORMATIE

Buurtinformatie - Gooise Meren / Vesting Muiden

Leeftijd



0 - 14: 16%

15 - 24: 10%

25 - 44: 23%

45 - 64: 31%

65+: 20%

Koop / huur



Koop: 58%

Huur: 42%

Huishoudens



Eenpersoons: 45%

Zonder kinderen: 25%

Met kinderen: 30%



48%




52%



1,1 per huishouden

LOCATIE

OP DE KAART

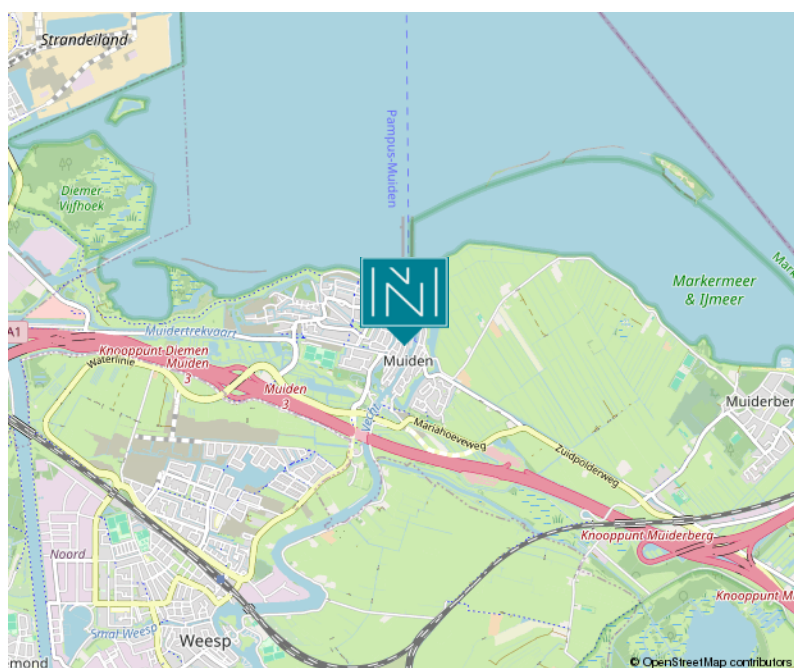





WONEN IN

MUIDEN - DE KRIJGSMAN

De Krijgsman Muiden bevindt zich op het voormalige terrein van de kruitfabriek in Muiden en kenmerkt zich door verschillende buurten met ieder een eigen karakter. Landelijk, vesting stedelijk of modern industrieel. In en rond de nieuwe wijk kan je fietsen, wandelen, varen en recreëren in de diverse parkjes, op de IJmeerdijk en in de oude trekvaart. De oorspronkelijke watergangen (circa 3 km) en paden (circa 6 km) van het fabrieksterrein zijn voor het grootste deel behouden en gerenoveerd.

Momenteel bevinden zich in de wijk al een basisschool, kinderdagverblijf/BSO, bakker, kapper, beautysalon, fitnessschool en de onlangs geopende Albert Heijn. In de toekomst zullen er meerdere winkels komen. Het grote winkelcentrum de Maxis ligt om de hoek met o.a. een Albert Heijn XL, Hema en Etos. Naast alle watersportmogelijkheden wat Muiden te bieden heeft kan je ook terecht bij SC Muiden om te voetballen of te hockeyen, en dat allemaal op fietsafstand!

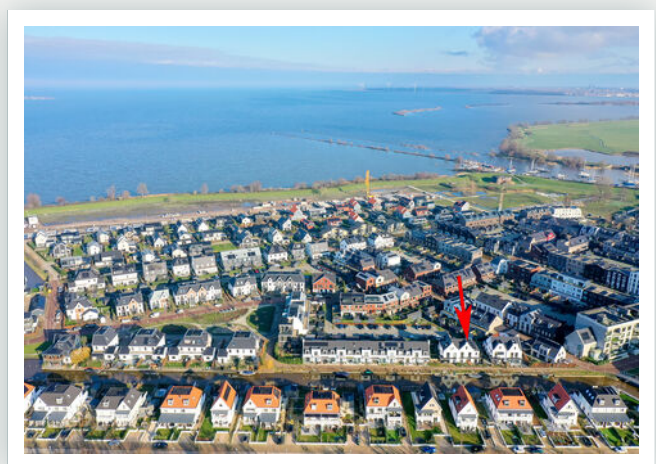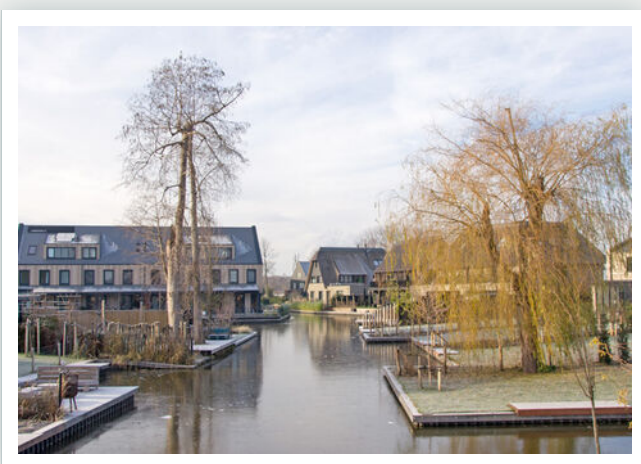

DE STREEK VAN LEVENSGENIETERS

GOED OM TE WETEN

Wanneer ben ik in onderhandeling?

U bent pas in onderhandeling als de verkopende partij reageert op uw bod door een tegenbod te doen. U bent echter nog niet in onderhandeling als de verkopende makelaar aangeeft dat hij uw bod met de verkoper zal bespreken. Mag een makelaar doorgaan met bezichtigingen als er al over een bod onderhandeld wordt? Ja, dat mag. Een onderhandeling hoeft namelijk nog niet tot een verkoop te leiden. Bovendien kan het zijn dat de verkoper graag wil weten of er meer belangstelling is. Overigens mag ook met meer dan één gegadigde tegelijk worden onderhandeld. Een NVM-makelaar moet dit wel duidelijk melden.

Mag een makelaar tijdens de onderhandelingen het systeem van verkoop wijzigen?

Ja, dat mag. Soms zijn er meerdere belangstellenden die een bieding uitbrengen en dan kan het moeilijk zijn om te bepalen wie de beste koper is. In dat geval kan de verkopende makelaar – in overleg met de verkoper – besluiten de lopende onderhandelingen af te breken en de biedprocedure te wijzigen om vervolgens te kiezen voor bijvoorbeeld een inschrijvingsprocedure of een eenmalig eindvoorstel door alle partijen. Hierbij hebben alle bidders een gelijke kans om het hoogste bod uit te brengen. Alvorens het systeem te wijzigen dient de makelaar uiteraard eerst de eventueel gedane toezeggingen na te komen.

Moet een makelaar als eerste met mij in onderhandeling gaan, als ik de eerste ben die belt voor een bezichtiging of als ik als eerste een bod uitbreng?

Nee. De verkopende makelaar bepaalt samen met de verkoper de verkoopprocedure. Hij heeft wel de plicht u daarover te informeren.

“kosten koper”?

Dat zijn de overdrachtsbelasting, de notariskosten voor het opmaken van het nieuwe eigendomsbewijs/akte van levering en de kosten voor het inschrijven daarvan bij het Kadaster. Daarnaast dient de koper rekening te houden met de notariskosten voor de opmaak en inschrijving van de hypotheekakte. Heeft de verkopende partij een makelaar ingeschakeld om de woning te verkopen, dan komen de kosten hiervan voor de verkopende partij. De verkopende makelaar is immers belangenbehartiger van de verkoper en niet van u, als koper.

Om deze reden is het doorgaans ook verstandig om zelf een aankoopmakelaar in te schakelen. De makelaarscourtage voor een aankopende makelaar komt wel voor rekening van de koper.

Onderzoeksplicht koper versus mededelingsplicht:

Deze objectinformatie beoogt geen uitputtende lijst te geven met betrekking tot mogelijk aanwezige gebreken in de woning. De informatie die is vermeld, is verkregen van de eigenaar/verkoper en uit eigen waarnemingen ter plaatse en heeft als bedoeling om de koper zo goed mogelijk te informeren en tegelijk te voldoen aan de op de verkoper rustende mededelingsplicht. Op grond van het Burgerlijk Wetboek rust er op de koper van een woning een onderzoeksplicht. Dit houdt in dat de koper zelf verantwoordelijk is voor de beoordeling of de woning de eigenschappen zal bezitten om te voldoen aan het gebruik dat hij van de woning zal willen maken. Het verdient dan ook aanbeveling om een ter zake deskundige (bouwkundige keurder van woningen) in te schakelen.

Mededeling tot verkoop

Alle verstrekte informatie dient gezien te worden als een uitnodiging om in onderhandeling te treden. Een bieding gelijk aan de gestelde vraagprijs doet dan ook niet direct een koopovereenkomst tot stand komen.

Erfdienstbaarheden en bijzondere bepalingen

Aan elke onroerende zaak kunnen bijzondere bepalingen verbonden zijn. Deze worden dan aan elke opvolgende eigenaar opgelegd. Ze staan gewoonlijk in het eigendomsbewijs. Een kopie van het eigendomsbewijs is op te vragen via de makelaar en zal ook aan de koopovereenkomst worden toegevoegd.

Koopovereenkomst

De overeenkomst wordt gesloten op basis van een NVM koopakte volgens het laatste model vastgelegd door de NVM, Vastgoedpro, VBO, de Consumentenbond en de Vereniging Eigen Huis. Voor de verkoop zijn verkoopvoorwaarden gesteld die hieronder zijn opgenomen. Bij het uitbrengen van een bieding en het sluiten van een koopovereenkomst wordt men geacht bekend te zijn met deze verkoopvoorwaarden en deze te aanvaarden. Een mondelinge overeenstemming tussen de particuliere verkoper en de particuliere koper is niet rechtsgeldig. Met andere woorden: er is geen koop. Er is pas sprake van een rechtsgeldige koop als de particuliere verkoper en de particuliere koper de koopovereenkomst hebben ondertekend. Dit vloeit voort uit artikel 7:2 Burgerlijk Wetboek.

Een bevestiging van de mondeling overeenstemming per e-mail of een toegestuurd concept van de koopovereenkomst wordt overigens niet gezien als een 'ondertekende koopovereenkomst'.

Waarborgsom

Op verzoek van verkoper zal bij het sluiten van de koopovereenkomst tot meerdere zekerheid voor de nakoming van de verplichtingen van koper binnen een bepaalde tijd een waarborgsom c.q. bankgarantie ter grootte van 10% van de overeengekomen koopsom worden verlangd.

Bouwtechnische keuring

Koper wordt in de gelegenheid gesteld de woning voor het sluiten van de koopovereenkomst te laten keuren door een erkend bouwtechnisch bureau om eventuele bouwkundige gebreken vast te stellen, danwel de woning te laten controleren op de aanwezigheid van asbesthoudende materialen en/of de grond op enige verontreiniging te laten onderzoeken. De kosten voor deze keuring komen voor rekening van de koper.

Asbestclausule

In onroerende zaken welke zijn gebouwd voor 1993 kunnen asbesthoudende stoffen aanwezig zijn. Bij eventuele verwijdering van asbesthoudende materialen dienen op grond van milieuwetgeving speciale maatregelen te worden genomen.

Ouderdomsclausule

Bij oudere woningen liggen de eisen die aan de bouwkwiteit gesteld mogen worden aanzienlijk lager dan bij nieuwe woningen. Het geheel of ten dele ontbreken van één of meer eigenschappen van de onroerende zaak voor normaal en bijzonder gebruik en het eventueel anderszins niet beantwoorden van de zaak aan de overeenkomst komt voor rekening en risico van koper.

Niet zelf/niet recent bewoond

Als verkoper het verkochte nooit/niet recent zelf feitelijk heeft gebruikt, heeft hij koper derhalve niet kunnen informeren over eigenschappen van c.q. gebreken aan het verkochte waarvan hij op de hoogte zou zijn geweest als hij het verkochte zelf feitelijk had gebruikt. In dit kader wordt overeengekomen dat dergelijke eigenschappen c.q. gebreken voor risico en rekening van koper komen.

Drie dagen bedenktijd

De (particuliere) koper heeft een bedenktijd van drie dagen. Deze termijn vangt aan om 0.00 uur op de dag na ontvangst van de door beide partijen getekende koopovereenkomst door de koper. De ontbindingsverklaring moet de verkoper binnen drie dagen hebben ontvangen, dus voor 24.00 uur van de laatste dag. Op deze drie dagen termijn is de Algemene Termijnenwet van toepassing. Dit betekent dat ten minste twee van de drie dagen geen zaterdag, zondag of algemeen erkende feestdag mogen zijn. Bovendien geldt dat als de bedenktijd eindigt op een zaterdag, zondag of algemeen erkende feestdag, de termijn wordt verlengd tot de eerstvolgende werkdag.

Notariskeuze

Indien koper kiest voor een notaris met een afstand van meer dan 25 kilometer vanaf het gekochte, en verkoper wenst niet aanwezig te zijn bij het passeren van deze akte van levering, dan dient verkoper een notariële volmacht te geven. De kosten voor deze volmacht worden in rekening gebracht bij koper. Koper heeft in beginsel het recht om de notaris te kiezen. Dit komt voort uit het feit dat de kosten van de overdracht door de koper worden gedragen. Er zijn echter notarissen die weliswaar een scherp tarief aan de koper bieden, maar tegelijkertijd aanzienlijke kosten bij de verkoper in rekening brengen. Daarom wordt bij akte bepaald dat de door de notaris in rekening te brengen kosten voor de aflossing en doorhaling van de hypothe(e)k(en) van verkoper die op het verkochte rust(en), niet meer bedragen dan € 260,- per doorhaling all-in (inclusief btw en kadastraal recht). De aan verkoper berekende meerkosten zal koper voor zijn rekening nemen. De extra kosten zal de notaris op de afrekening terzake van de levering direct doorberekenen aan koper.

Alle verstrekte gegevens zijn met zorg samengesteld en ons inziens uit betrouwbare bron afkomstig. Ten aanzien van de juistheid ervan kunnen wij echter geen aansprakelijkheid aanvaarden. Alle door ons verstrekte informatie is geheel vrijblijvend en er kunnen geen rechten aan worden ontleend.

DIT ZIJN

ONZE SPECIALISTEN

EWOUT REHE

**Directeur -
Register Makelaar
Register Taxateur**



JEROEN MEIJER

**Directeur -
Register Makelaar
Register Taxateur**



ELLEN BRINKHUIS

NVM Makelaar i.o.



BERNDT VAN DER EIJK

**Assistent
Register Makelaar
Register Taxateur**



LISA FELTHUIS

**Assistent
Register Makelaar
Register Taxateur**



JACQUELINE VAN LOO

**Office
manager**





— SINDS 1919 —
NIENABER
MAKELAARS

Woningmakelaardij:

Vestiging Bussum

Nienaber Makelaars B.V.
Albrechtlaan 14 C
Postbus 44
1400 AA Bussum
T. 035 694 56 74
E. info@nienaber.nl
W. www.nienaber.nl

Vestiging Weesp

Nienaber Weesp B.V.
Herengracht 26
1382 AG Weesp
T. 0294 41 71 18
E. weesp@nienaber.nl
W. www.nienaber.nl

Vestiging Muiden

Nienaber Muiden B.V.
Herengracht 26
1382 AG Weesp
T. 0294 417 118
E. muiden@nienaber.nl
W. www.nienaber.nl

Vestiging Hilversum

Nienaber Makelaars Hilversum B.V.
Gijsbrecht van Amstelstraat 31
1213 CH Hilversum
T. 035 624 22 66
E. hilversum@nienaber.nl
W. www.nienaber.nl

Bedrijfsmakelaardij:

Vestiging Bussum

Nienaber Bedrijfsmakelaars B.V.
Albrechtlaan 14 C
Postbus 44
1400 AA Bussum
T. 035 695 05 99
E. bog@nienaber.nl
W. www.nienaber.nl

Vestiging Almere

Nienaber Bedrijfsmakelaars Almere B.V.
Transistorstraat 31
1311 XX Almere
T. 036 548 50 00
E. bog@nienaber.nl
W. www.nienaber.nl

Vestiging Weesp

Van Lonkhuizen makelaars B.V.
Herengracht 26
1382 AG Weesp
T. 0294 48 03 55
E. info@vanlonkhuizen.nl
W. www.vanlonkhuizen.nl



*Scan de QR-code met de camera
van je telefoon en bekijk onze website!*

