

TE KOOP



Onderdijkserijweg 217, Zwijndrecht

Vraagprijs € 300.000

De Mooij Makelaardij b.v.
Burgemeester Jansenlaan 57
3331 HD Zwijndrecht

(078) 612 87 33
info@demooijmakelaardij.nl
demooijmakelaardij.nl

 **De Mooij**
makelaardij b.v.



Kenmerken

Woonoppervlakte
63 m²

Perceeloppervlakte
134 m²

Inhoud
198 m³

Bouwjaar
1920

Omschrijving

Welkom bij de Onderdijkserijweg 217 in Zwijndrecht!

Deze sfeervolle karakteristieke starterswoning is centraal en rustig gelegen onderaan de ringdijk.

De vernieuwde begane-grondvloer met schuimbeton, vloerverwarming en verbeterde isolatie zorgt voor een heerlijk wooncomfort.

De woning beschikt o.a. over een gezellige woonkamer met openslaande deuren naar de achtertuin, een aangebouwde keuken met vloerverwarming, een bijkeuken/wasruimte en een diepe zonnige achtertuin met houten berging en achterom. Op de verdieping bevinden zich 2 slaapkamers en de badkamer.

Kom zelf kijken wat deze leuke woning te bieden heeft! We laten de woning graag aan je zien.

Indeling:

Begane grond:

Entree/hal met in 2025 vernieuwde gemoderniseerde meterkast (6 groepen + aardlekschakelaar) en een keurige toiletruimte vv fonteintje.

Sfeervolle L-vormige living (ca. 7,00 x 4,54/2,75 m) met strak gestuukte wanden en plafond met inbouwspots en een laminaatvloer. De begane-grondvloer is volledig vernieuwd en voorzien van schuimbeton + vloerverwarming, wat zorgt voor comfort én uitstekende isolatie.

Daarnaast zijn er deels voorzetwanden met isolatie aangebracht.

Aan de achterzijde zijn er 2 openslaande deuren die toegang geven tot de achtertuin.

Onder de trap is handige bergruimte gecreëerd.

De keuken bevindt zicht in de uitbouw (ca. 2,49 x 1,83 m) en beschikt over een wand opgesteld keukenblok in lichte kleurstelling met o.a. gaskookplaat, afzuigkap, koelkast, oven en vaatwasser. Ook in de keuken is vloerverwarming aanwezig.





Was-/CV-ruimte

Grenzend aan de keuken is een praktische was-/CV-ruimte (ca. 0,79 x 1,78 m) bereikbaar.

Hier is de opstelplaats CV-combiketel (Nefit 2014) en de aansluiting voor de wasapparatuur.

Tuin:

De ca 15 meter diepe achtertuin op het noordwesten biedt de hele dag door zowel zon- als schaduw.

Deze is keurig aangelegd met een houten vlonder aan de achtergevel, nette bestrating, chaletberging en achterom.

Eerste verdieping:

Overloop met toegang tot 2 slaapkamers en de badkamer.

Slaapkamer achterzijde: ca. 3,55 x 2,85 m, met kastruimte en airconditioning.

Slaapkamer voorzijde: ca 3,42 x 1,80 / 1,23 m, met kastruimte en dakkapel.

Badkamer:

De badkamer heeft een afmeting van ca 2,06 x 1,52 m en is voorzien van een douchecabine, 2e toilet en wastafel. De badkamer is voorzien van een dakraam.

Locatie:

Rustig maar zeer centraal gelegen, op korte afstand van het NS-station, uitvalswegen en de waterbus bij het Veerplein.

Bijzonderheden:

Begane-grondvloer vervangen door schuimbeton + vloerverwarming.

Keuken is ook voorzien van vloerverwarming.

Volledig dubbel glas.

Meterkast vernieuwd in 2025 (6 groepen).

Deels geïsoleerde voorzetwanden.

Cv-ketel Nefit combi (2014).

Energielabel D.

Oplevering in overleg.

Van belang zijnde informatie:

Alle aanbiedingen worden gedaan onder de navolgende voorwaarden:

Nadrukkelijk vermelden wij dat deze informatieverstrekking niet als een aanbieding of offerte mag worden beschouwd en is niet meer dan een uitnodiging tot het doen van een bod.

Aan deze gegevens kunnen derhalve geen rechten worden ontleend en zijn wijzigingen voorbehouden. De vermelde afmetingen/ oppervlakten in deze informatie zijn gemeten op basis van de BBMI (Branche Brede Meetinstructie). De meetinstructie is bedoeld om een meer eenduidige manier van meten toe te passen voor het geven van een indicatie van de gebruiksoppervlakte.

De meetinstructie sluit verschillen in meetuitkomsten niet volledig uit, door bijvoorbeeld interpretatieverschillen, afrondingen of beperkingen bij het uitvoeren van de meting. Indien er plattegronden aan deze brochure zijn toegevoegd, houdt u er dan rekening mee dat deze plattegronden slechts een indicatie geven van de indeling.

Verkopers behouden zich uitdrukkelijk het recht tot gunning voor.

Tussentijdse verkoop voorbehouden.

Het uitbrengen van een bod betekent niet automatisch dat u in onderhandeling bent.

Bij meerdere serieuze kandidaten kan verkoper besluiten tot een inschrijving.



“Kom binnenkijken!”



























Plattegrond

Ontdek de begane grond...

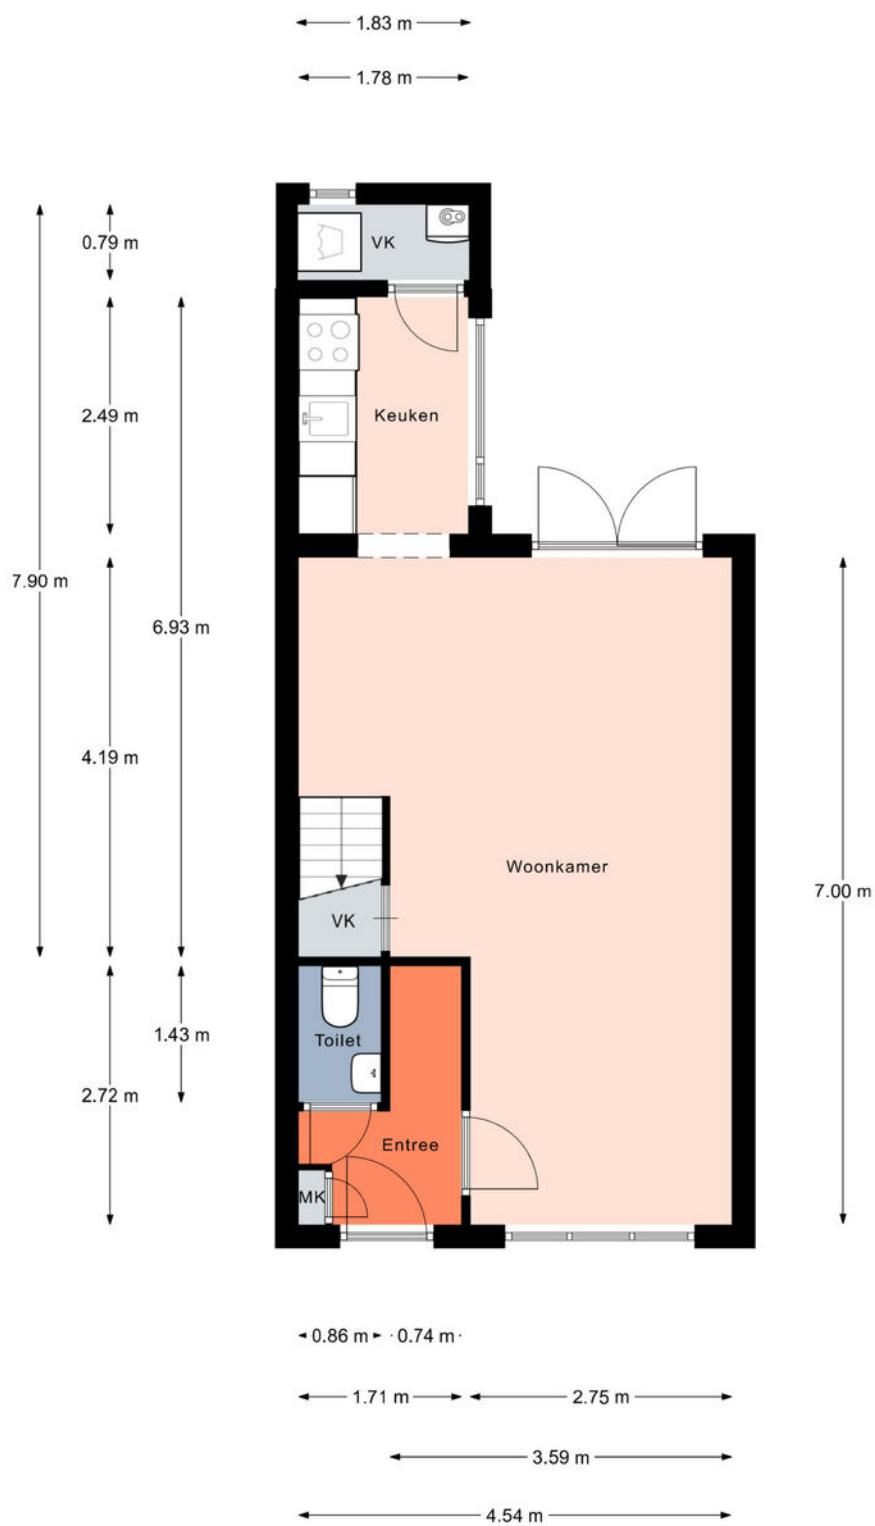

Plattegrond


Ontdek de 1e verdieping...

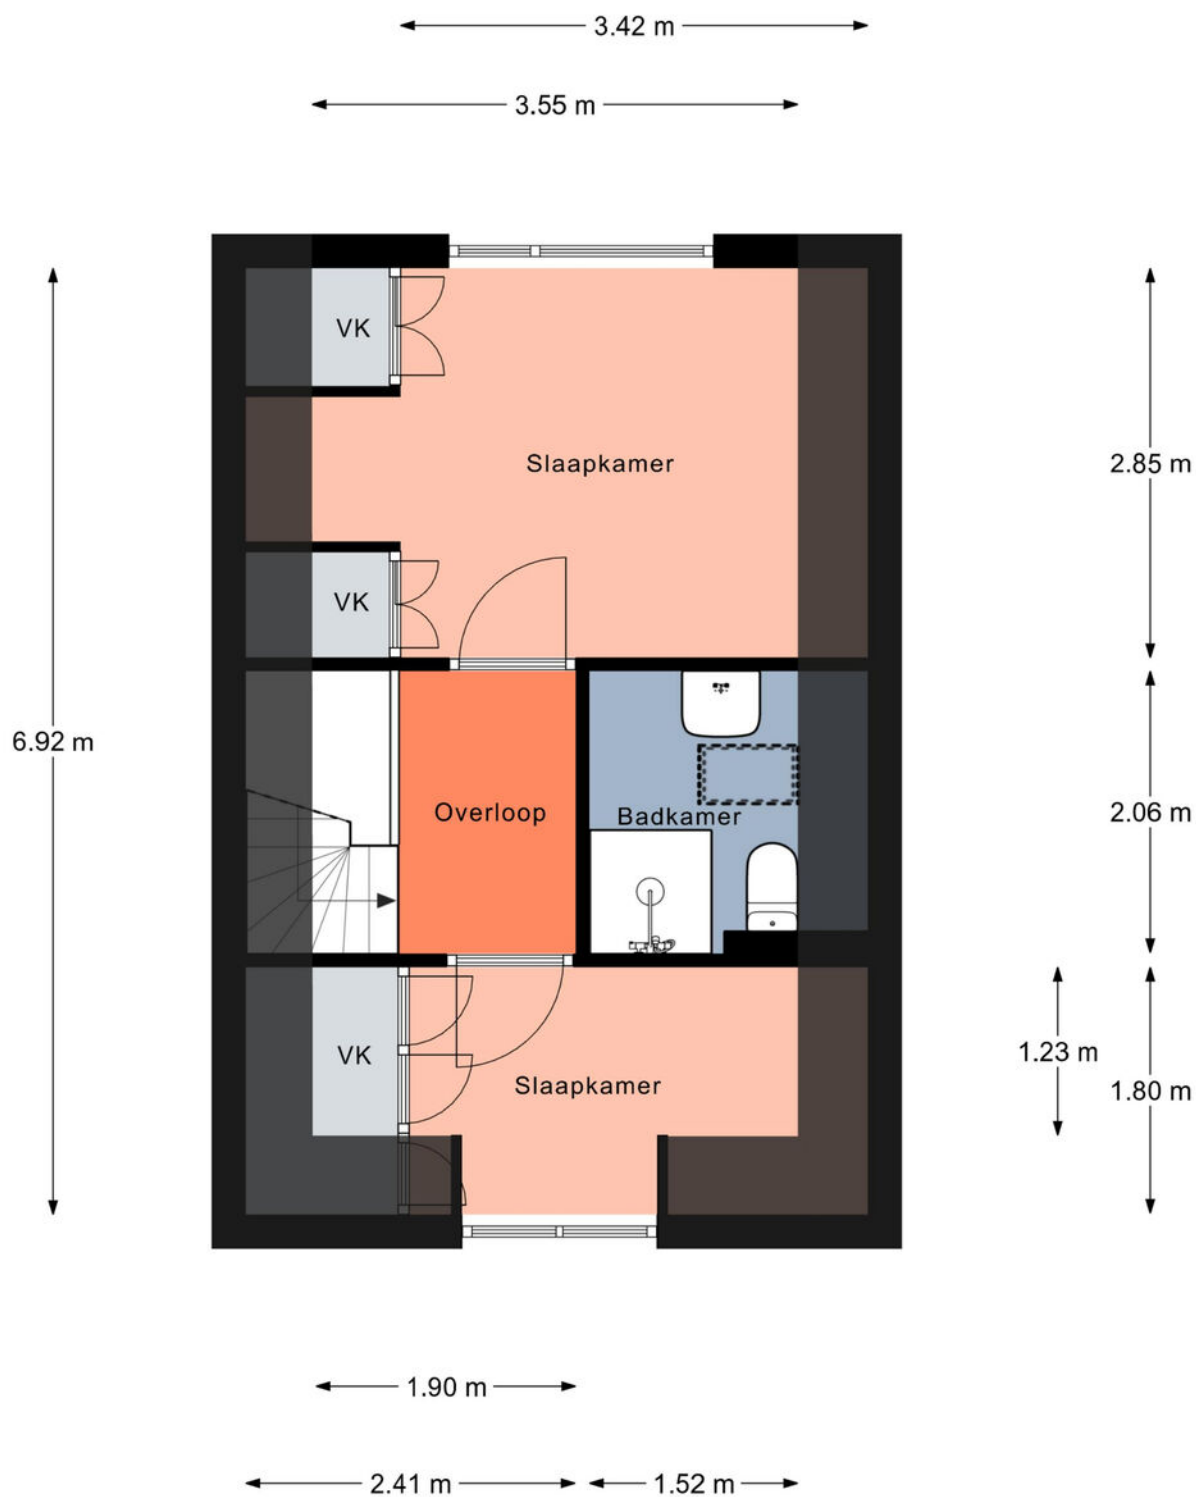

Aan de plattegronden kunnen geen rechten worden ontleend.
© Realax www.realax.nl

Plattegrond

Ontdek de berging...

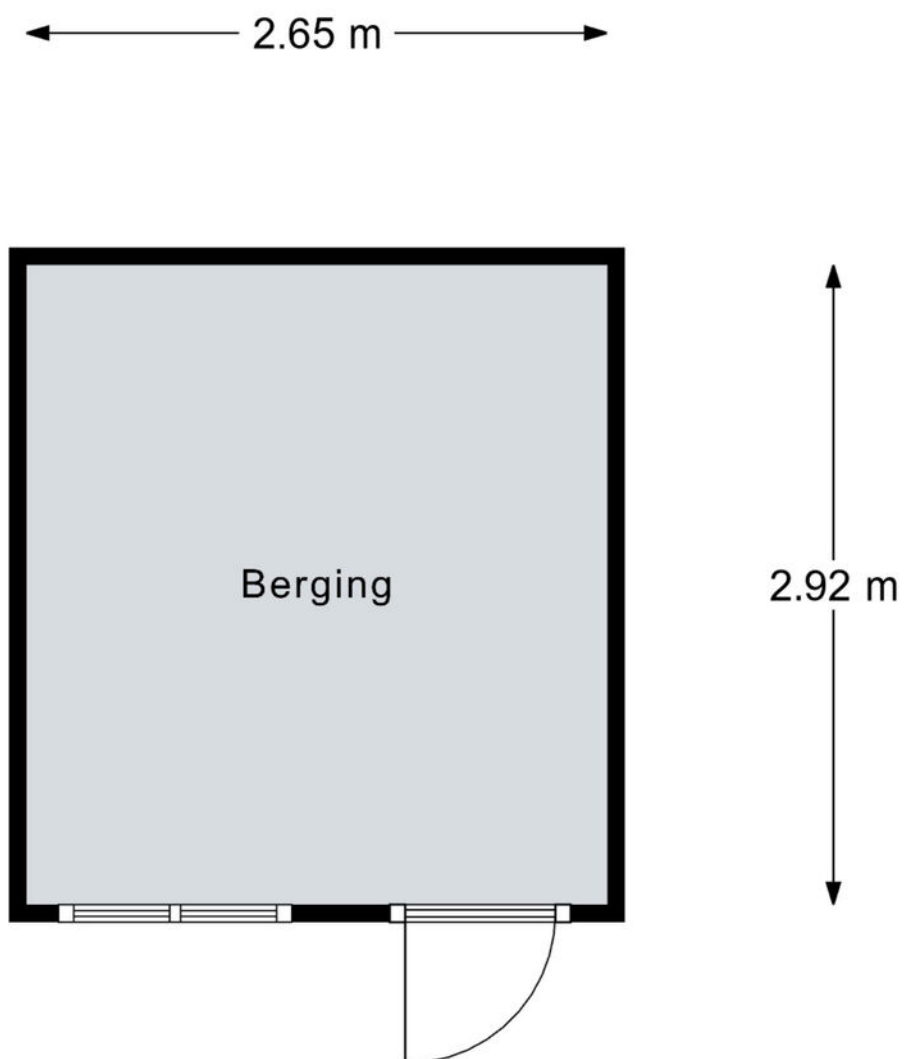

Aan de plattegronden kunnen geen rechten worden ontleend.
© Realax www.realax.nl


Kadastrale kaart

Uw referentie: mooi




12345 25 Huisnummer Vastgestelde kadastrale grens Voorlopige kadastrale grens Administratieve kadastrale grens Bebouwing	Deze kaart is noordgericht Perceelnummer Schaal 1: 500 Kadastrale gemeente Zwijndrecht Sectie C Perceel 2487 Aan dit uittreksel kunnen geen betrouwbare maten worden ontleend. De Dienst voor het kadaster en de openbare registers behoudt zich de intellectuele eigendomsrechten voor, waaronder het auteursrecht en het databankenrecht.	kadaster 
---	---	---

Voor een eensluidend uittreksel, geleverd op 3 november 2025
De bewaarder van het kadaster en de openbare registers

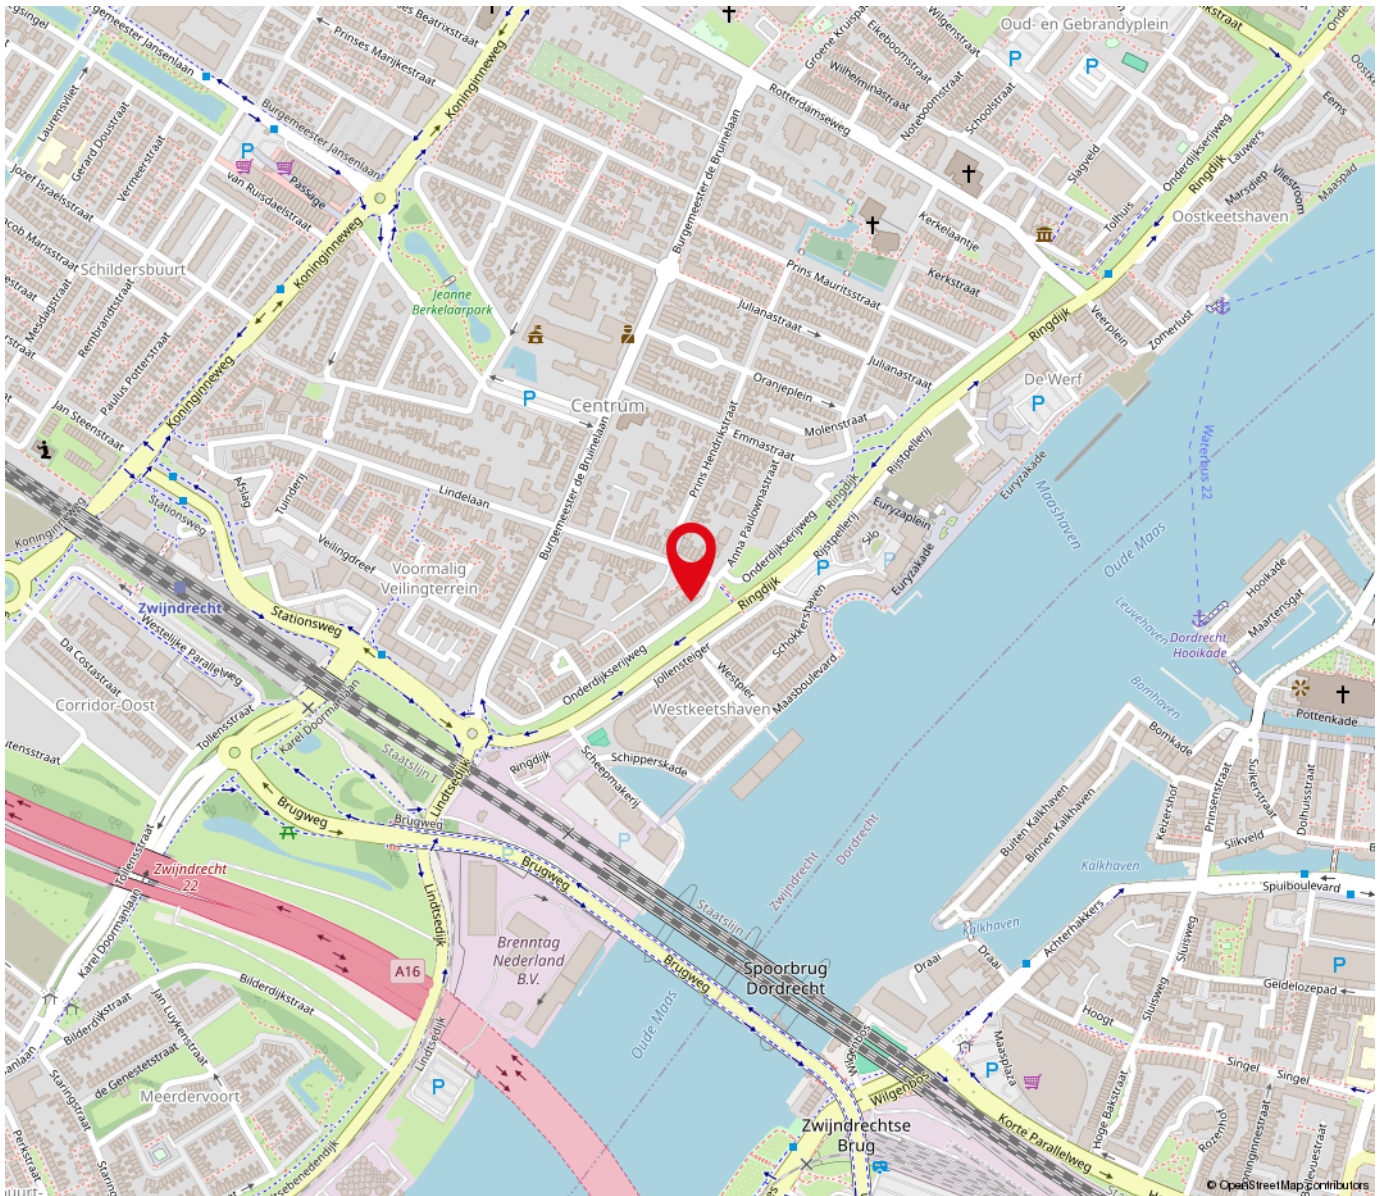

“Woon jij straks op deze locatie?”

Onderdijkserijweg 217 Zwijndrecht

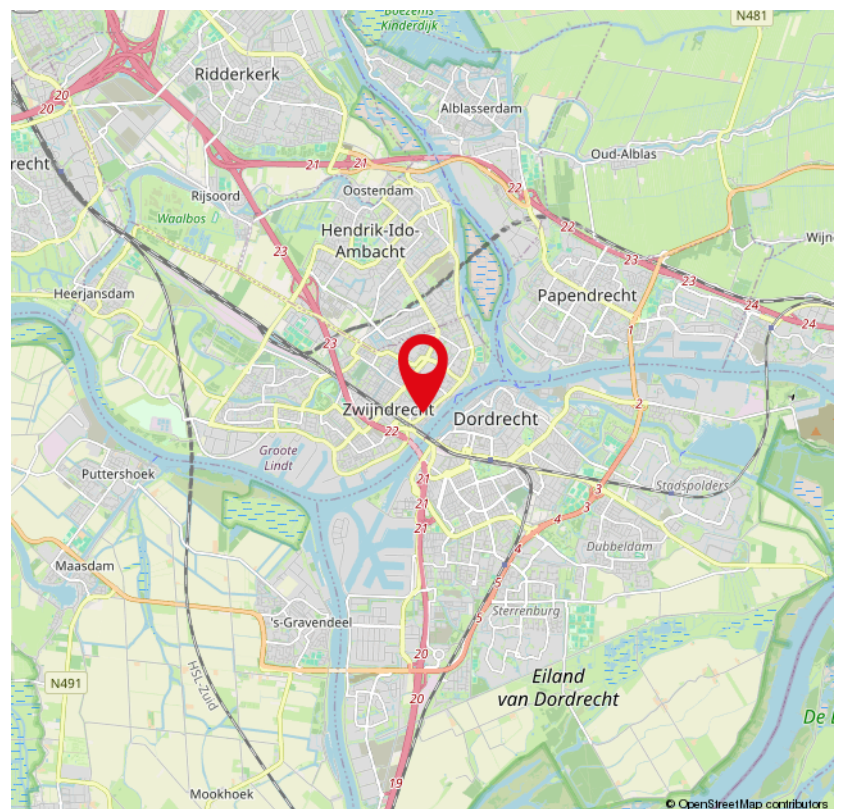

Lijst van zaken

	Blijft achter	Gaat mee	Ter overname	NVT
Woning - Interieur				
(Voorzet) openhaard met toebehoren				X
Allesbrander				X
Houtkachel				X
(Gas)kachels				X
Designradiator(en)				X
Radiatorafwerking				X
Verlichting, te weten				
- inbouwspots/dimmers				X
- opbouwspots/armaturen/lampen/dimmers				X
- losse (hang)lampen				X
-				X
-				X
(Losse)kasten, legplanken, te weten				
-				X
-				X
Raamdecoratie/zonwering binnen, te weten				
- gordijnrails	X			
- gordijnen	X			
- overgordijnen				X
- vitrages				X
- rolgordijnen				X
- lamellen				X
- jaloezieën	X			
- (losse) horren/rolhorren				X
-				X

Lijst van zaken

	Blijft achter	Gaat mee	Ter overname	NVT
-				X
Vloerdecoratie, te weten				
- vloerbedekking	X			
- parketvloer				X
- houten vloer(delen)				X
- laminaat	X			
- plavuizen	X			
-				X
-				X
Overig, te weten				
- spiegelwanden				X
- schilderij ophangstelsel				X
-				X
-				X
-				X
-				X
Woning - Keuken				
Keukenblok (met bovenkasten)	X			
Keuken (inbouw)apparatuur, te weten				
- kookplaat	X			
- (gas)fornuis	X			
- afzuigkap	X			
- magnetron				X
- oven				X
- combi-oven/combimagnetron	X			

Lijst van zaken

	Blijft achter	Gaat mee	Ter overname	NVT
- koelkast				X
- vriezer				X
- koel-vriescombinatie	X			
- vaatwasser	X			
- Quooker				X
- koffiezetapparaat				X
-				X
-				X
Keukenaccessoires, te weten				
-				X
-				X
-				X
-				X
-				X
-				X
-				X
-				X
Woning - Sanitair/sauna				
Sauna met toebehoren				X
				X
				X
Toilet met de volgende toebehoren				
- toilet	X			
- toiletrolhouder	X			
- toiletborstel(houder)				X
- fontein	X			

Lijst van zaken

	Blijft achter	Gaat mee	Ter overname	NVT
-				X
-				X
Badkamer met de volgende toebehoren				
- ligbad				X
- jacuzzi/whirlpool				X
- douche (cabine/scherf)	X			
- stoomdouche (cabine)				X
- wastafel	X			
- wastafelmeubel				X
- planchet				X
- toiletkast				X
- toilet	X			
- toiletrolhouder	X			
- toiletborstel(houder)	X			
-				X
-				X
Woning - Exterieur/installaties/veiligheid/energiebesparing				
Schotel/antenne				X
Brievenbus	X			
Kluis				X
(Voordeur)bel		X		
Alarminstallatie				X
(Veiligheids)sloten en overige inbraakpreventie				X
Rookmelders				X
(Klok)thermostaat	X			

Lijst van zaken

	Blijft achter	Gaat mee	Ter overname	NVT
Airconditioning	X			
Screens				X
Rolluiken				X
Zonwering buiten				X
Telefoonaansluiting/internetaansluiting	X			
Veiligheidsschakelaar wasautomaat				X
Waterslot wasautomaat				X
Zonnepanelen				X
Oplaadpunt elektrische auto				X
				X
				X
				X
				X
Warmwatervoorziening, te weten				
- CV-installatie	X			
- boiler				X
- geiser				X
-				X
-				X
-				X
Isolatievoorzieningen (voorzetramen/radiatorfolie etc.), te weten				
-				X
-				X
Tuin - Inrichting				

Lijst van zaken

	Blijft achter	Gaat mee	Ter overname	NVT
Tuinaanleg/bestrating	X			
Beplanting	X			
				X
Tuin - Verlichting/installaties				
Buitenverlichting	X			
Tijd- of schemerschakelaar/bewegingsmelder				X
				X
Tuin - Bebouwing				
Tuinhuis/buitenberging	X			
Kasten/werkbank in tuinhuis/berging	X			
(Broei)kas				X
				X
				X
Tuin - Overig				
Overige tuin, te weten				
- (sier)hek	X			
- vlaggenmast(houder)				X
-				X
-				X
Overig - Contracten				
CV: Nee				
Boiler: Nee				
Zonnepanelen: Nee				



Over ons

De Mooij makelaardij, uw betrokken NVM makelaar in Zwijndrecht en omstreken!

De Mooij Makelaardij is een vertrouwd begrip op het gebied van onroerend goed. Wij zijn sinds 1985 actief in de regio Zwijndrecht.

Met een ruime ervaring en een aanzienlijk opgebouwd klantenbestand staat De Mooij Makelaardij vandaag de dag nog steeds centraal in de lokale woningmarkt. Persoonlijke aandacht, deskundigheid en betrouwbaarheid vormen al jaren de visie van ons kantoor. Als aangesloten NVM makelaar met een uitstekende klantenbeoordeling zijn wij dé betrouwbare partner bij het verkopen of aankopen van uw woning!

Staat u op het punt uw woning te verkopen en u wilt een deskundig advies?

Vraag dan eenvoudig een gratis waardebepaling aan en wij komen geheel vrijblijvend bij u thuis. Tijdens dit gesprek brengen wij samen met u in kaart wat de wensen zijn en stellen we een verkoopadvies op.

Met deze persoonlijke aanpak streven wij ernaar om het beste verkoopresultaat te realiseren!

Bent u benieuwd wat wij als De Mooij makelaardij kunnen betekenen voor de verkoop van uw woning?

Neem dan contact met ons op: 078-6128733 of info@demooijmakelaardij.nl

Ons kantoor is geopend van maandag t/m vrijdag van 9.00 tot 17.00 uur. Op zaterdag op afspraak van 10.00 tot 12.00 uur. Overige tijden op afspraak.

Wij zijn te vinden aan de Burgemeester Jansenlaan 57 (Winkelboulevard Noord) met een uitstekende bereikbaarheid en parkeergelegenheid.

Graag tot ziens!

De Mooij Makelaardij b.v.
Burgemeester Jansenlaan 57
3331 HD Zwijndrecht

(078) 612 87 33
info@demooijmakelaardij.nl
demooijmakelaardij.nl

Extra informatie

Bezichtiging:

Wanneer u wilt bezichtigen gebeurt dit na het maken van een afspraak met De Mooij makelaardij bv.

Bij bezichtigingen is altijd een makelaar aanwezig en deze zijn verder vrijblijvend en vinden bij voorkeur overdag plaats.

Indien dit niet uitkomt, kunt u ook een afspraak maken voor in de avonden of op zaterdag.

Let wel op dat het in de winter al vroeg donker wordt en dat u dan 's avonds een minder goede indruk krijgt.

Het is gebruikelijk dat een geïnteresseerde binnen enkele dagen na een bezichtiging een reactie doorgeeft aan de makelaar.

Negatief? ... geen probleem maar dan is de verkoper daar in ieder geval van op de hoogte.

Positief? ... Dan maakt u met de makelaar afspraken over hoe verder te handelen, een 2e bezichtiging bijvoorbeeld.

Bod:

Besluit u tot aankoop van een woning, denkt u dan aan een NVM aankoopmakelaar voor het behartigen van uw belangen.

U kunt ook zelf de biedingen doen. Het doen van een bod kan mondeling, schriftelijk of per e-mail plaatsvinden.

Bedenk goed wat u wilt bereiken met een bod, want met een te laag bod krijgt u minder snel de gewenste reactie van de verkoper.

Overweeg of er nog andere belangrijke zaken spelen, zoals de opleverdatum of een voorbehoud voor het verkrijgen van de financiering voor aanschaf van de woning.

Koop:

De koopovereenkomst komt pas tot stand nadat beide partijen de koopakte hebben ondertekend.

Een mondelinge overeenkomst is dus niet rechtsgeldig.

De koper heeft na ondertekening van de koopakte nog 3 dagen bedenktijd, dit is wettelijk zo geregeld.

Bovendien is het gebruikelijk dat voor de koper een voorbehoud wordt gemaakt voor het verkrijgen van een financiering.

Dit geldt voor natuurlijke personen. Is de koper geen natuurlijk persoon, bijvoorbeeld een belegger, dan is een mondelinge overeenkomst wel rechtsgeldig en is er geen sprake van bedenktijd.

Oplevering:

Op de dag van oplevering, welke in de koopakte is vastgelegd, wordt het huis zowel juridisch als feitelijk uw eigendom.

Juridisch = eigendomsoverdracht bij de notaris waarbij u de akte van levering tekent welke bij het kadaster in de openbare registers wordt ingeschreven en

vervolgens uw bewijs van eigendom wordt.

Feitelijk = sleuteloverdracht welke meestal direct samenvalt met het tekenen van de akte van levering bij de notaris.

Voor de eigendomsoverdracht bij de notaris heeft De Mooij makelaardij de gewoonte eerst bij de woning af te spreken om met elkaar de lege woning te

doorlopen en te controleren of de oplevering naar wens is.

Gelijktijdig worden de meterstanden van gas, licht en water opgenomen en bevestigd aan partijen.

Disclaimer:

Nadrukkelijk vermelden wij dat deze informatieverstreking niet als een aanbieding of offerte mag worden beschouwd.

Aan deze gegevens kunnen derhalve geen rechten worden ontleend en zijn wijzigingen voorbehouden.

De vermelde afmetingen/ oppervlakten in deze informatie zijn gemeten op basis van de BBMI (Branche Brede Meetinstructie).

De meetinstructie is bedoeld om een meer eenduidige manier van meten toe te passen voor het geven van een indicatie van de gebruiksoppervlakte.

De meetinstructie sluit verschillen in meetuitkomsten niet volledig uit, door bijvoorbeeld interpretatieverschillen, afrondingen of beperkingen bij het uitvoeren van de meting.

Indien er plattegronden aan deze brochure zijn toegevoegd, houdt u er dan rekening mee dat deze plattegronden slechts een indicatie geven van de indeling.

Besluit u tot aankoop van een woning, denkt u dan aan een NVM aankoopmakelaar voor het behartigen van uw belangen.

Vragen?

Neem vooral contact met ons op!

(078) 612 87 33

info@demooijmakelaardij.nl

demooijmakelaardij.nl



078-6120104

WWW.TRANSPARANTFINANCIEELADVIES.NL

Burgemeester Jansenlaan 57
3331 HD Zwijndrecht

Hypotheken

Verzekeringen

Kredieten



Ben je op zoek naar een transparant en eerlijk hypotheekadvies waarbij niet de cijfers maar jij als mens centraal staat? Bij Financieel Transparant Advies helpen we je graag.

Oriënteer je je op jouw mogelijkheden of heb je jouw droomwoning al gevonden of zelfs al gekocht? Wij staan voor je klaar! Ook voor advies met betrekking tot levens- en schadeverzekeringen of kredieten kun je bij ons terecht.

Onze adviseurs zijn deskundig en onafhankelijk. We hebben toegang tot nagenoeg elke geldverstrekker en verzekeraar.

Het eerste oriënterende gesprek is kosteloos en geheel vrijblijvend. We maken graag een afspraak bij ons op kantoor, bij jou thuis en zelfs online is mogelijk. Bel ons of stuur een e-mail om een afspraak in te plannen.

Telefoon: (078) 612 01 04

E-mail: info@trfa.nl

INTERESSE

in deze woning?



Neem gerust contact met ons op!

We helpen je graag verder.

De Mooij Makelaardij b.v.
Burgemeester Jansenlaan 57
3331 HD Zwijndrecht

(078) 612 87 33
info@demooijmakelaardij.nl
demooijmakelaardij.nl

 **De Mooij**
makelaardij b.v.