



Woningpresentatie Dokter Diamantlaan 23 Hoek van Holland

Richtprijs € 500.000,- k.k.



WOONVREUGDE MAKELAARS

STRANDWEG 80

3151 HV HOEK VAN HOLLAND

TELEFOON: +31(0)174 388 301 EMAIL: INFO@WOONVREUGDE.NL INTERNET: WOONVREUGDE.NL

Korte omschrijving:

Gelegen in de kindvriendelijke wijk L'avenue, een moderne en instapklare eengezinswoning op 95 m² eigen grond, voorzien van een lichte woonkamer met openslaande deuren naar de zonnig gelegen achtertuin op het noordwesten met een gezellig overkapping met gezellig zitje, vrijstaande houten berging en achterom. De 1^e verdieping heeft 3 ruime slaapkamers en een keurig onderhouden badkamer. De 2^e verdieping heeft een ruime overloop en biedt toegang naar de 4^e slaapkamer met een dakraam.

Indeling:

Begane grond: entree, hal met meterkast, trapkast, toilet met een fonteintje, lichte woonkamer, open keuken met diverse inbouwapparatuur en openslaande deuren naar de achtertuin (N/W) met vrijstaande houten berging en achterom.

1^e verdieping: overloop, 3 ruime slaapkamers, een keurige badkamer met een douche cabine, wastafelmeubel en 2^e toilet.

2^e verdieping: overloop met opstelplaats CV-ketel, wasmachine/droger en mechanische ventilatiebox. Een ruime 4^e slaapkamer met een dakraam en bergruimte in de knieschotten.

De woning is voorzien van houten kozijnen met HR++ beglazing. De keuken is grotendeels voorzien van recent geplaatste inbouwapparatuur.

Enkele kenmerken:

Kadastrale aanduiding	: Hoek van Holland sectie A nummer 2206
Grootte perceel:	: 95 m ²
Juridische status	: Eigen grond
Bouwjaar	: Ca. 2010
Aantal kamers	: 5 kamers (incl. woonkamer)
Parkeren	: Voldoende in omgeving

NEN 2580 maatvoering	: Gebruiksoppervlakte wonen	109 m ²
A	Interne bergruimte	0 m ²
B	Gebouw gebonden buitenruimte	0 m ²
C	Externe bergruimte	7 m ²
D	Inhoud van de woning excl. berging	385 m ³
E	Gasverbruik	662 m ³
F	Elektraverbruik	2416 kWh
G	Dit is een indicatie volgens huidige bewoning	

CV ketel : Remeha Avanta 28c 2019

Onderhoud binnen : Goed

Onderhoud buiten : Goed

Oplevering : In overleg, voorkeur gaat uit naar 1 mei 2026

Bijzonderheden : Een keurige woning gelegen aan een hofje in de gewilde woonwijk L'avenue, nabij het strand, duinen en bos. De woning is volledig geïsoleerd en is voorzien van vloerverwarming op de begane grond.

WOONVREUGDE
ZORGT VOOR
WOONPLEZIER



WOONVREUGDE
ZORGT VOOR
WOONPLEZIER




WOONVREUGDE
ZORGT VOOR
WOONPLEZIER



WOONVREUGDE
ZORGT VOOR
WOONPLEZIER



WOONVREUGDE
ZORGT VOOR
WOONPLEZIER

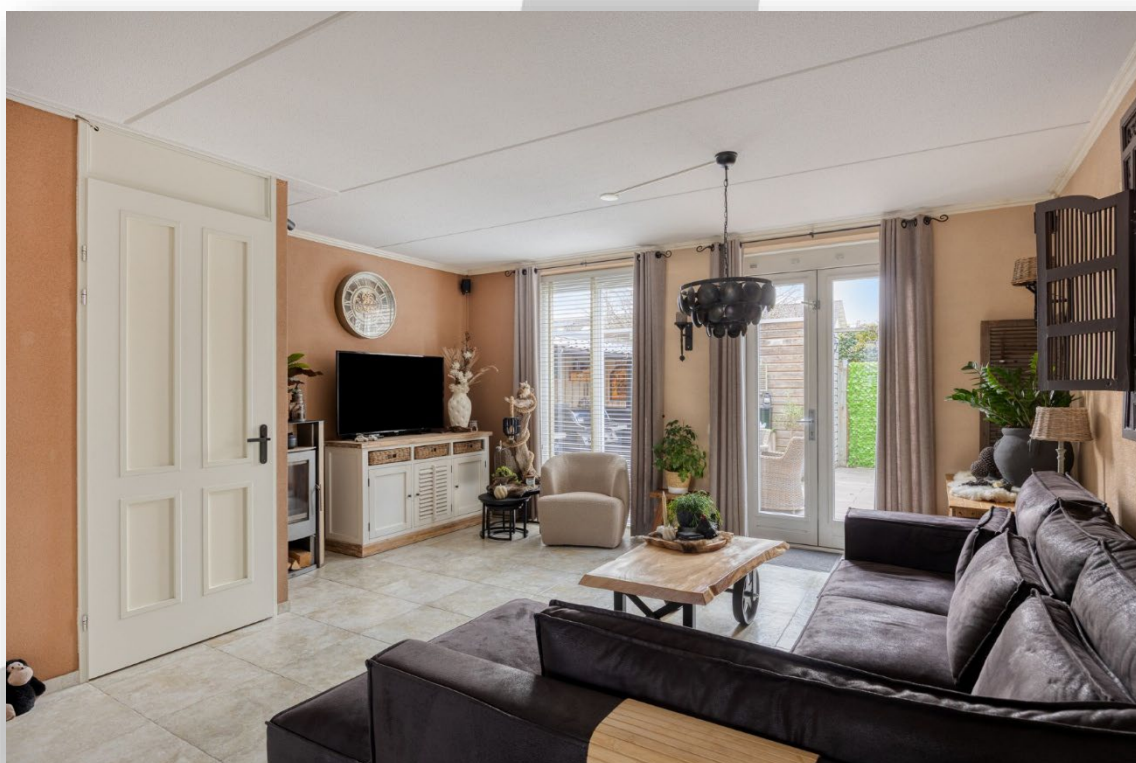

WOONVREUGDE
ZORGT VOOR
WOONPLEZIER




WOONVREUGDE
ZORGT VOOR
WOONPLEZIER



WOONVREUGDE
ZORGT VOOR
WOONPLEZIER



WOONVREUGDE
ZORGT VOOR
WOONPLEZIER

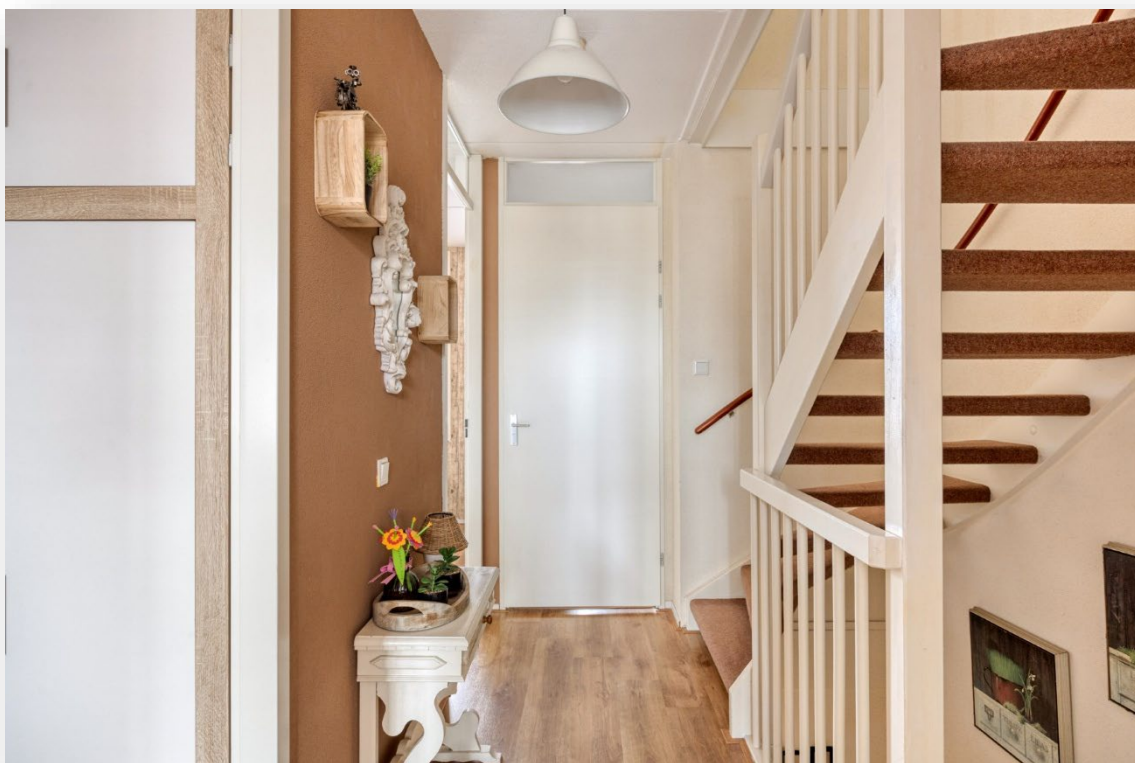


WOONVREUGDE
ZORGT VOOR
WOONPLEZIER



WOONVREUGDE
ZORGT VOOR
WOONPLEZIER



WOONVREUGDE
ZORGT VOOR
WOONPLEZIER

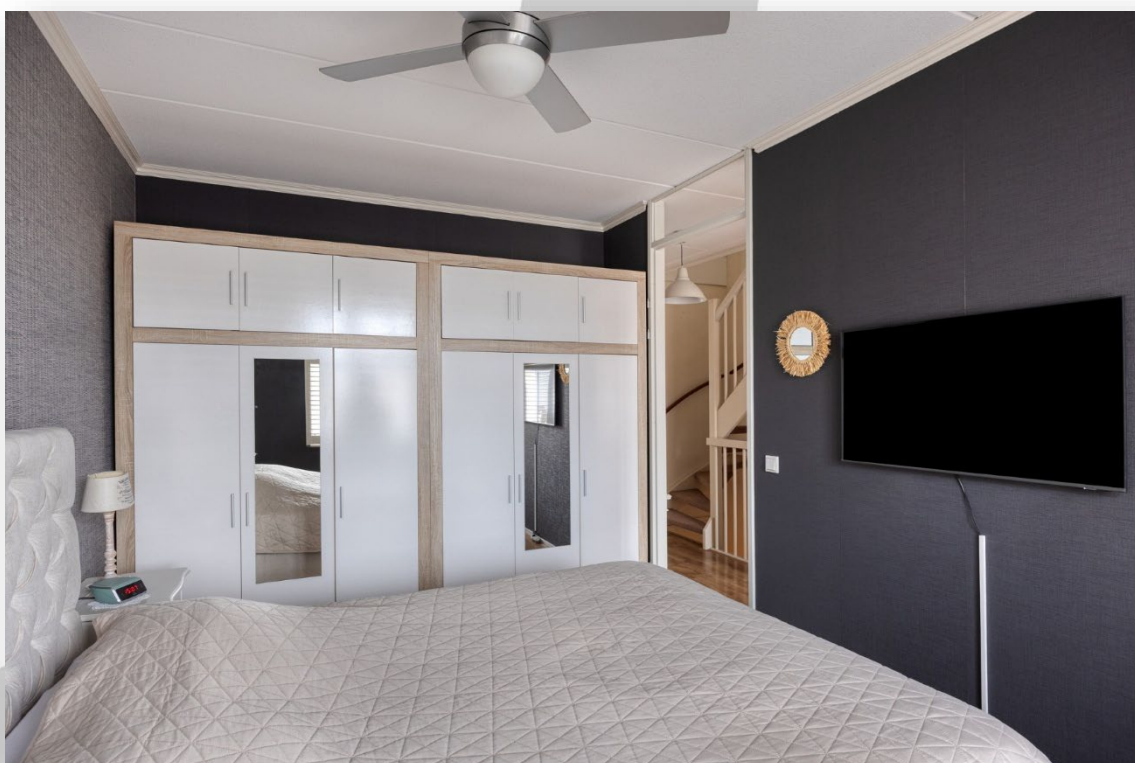

WOONVREUGDE
ZORGT VOOR
WOONPLEZIER



WOONVREUGDE
ZORGT VOOR
WOONPLEZIER



Aan de plattegronden kunnen geen rechten worden ontleend
© Zibber www.zibber.nl

WOONVREUGDE
ZORGT VOOR
WOONPLEZIER




Aan de plattegronden kunnen geen rechten worden ontleend
© Zibber www.zibber.nl

WOONVREUGDE
ZORGT VOOR
WOONPLEZIER

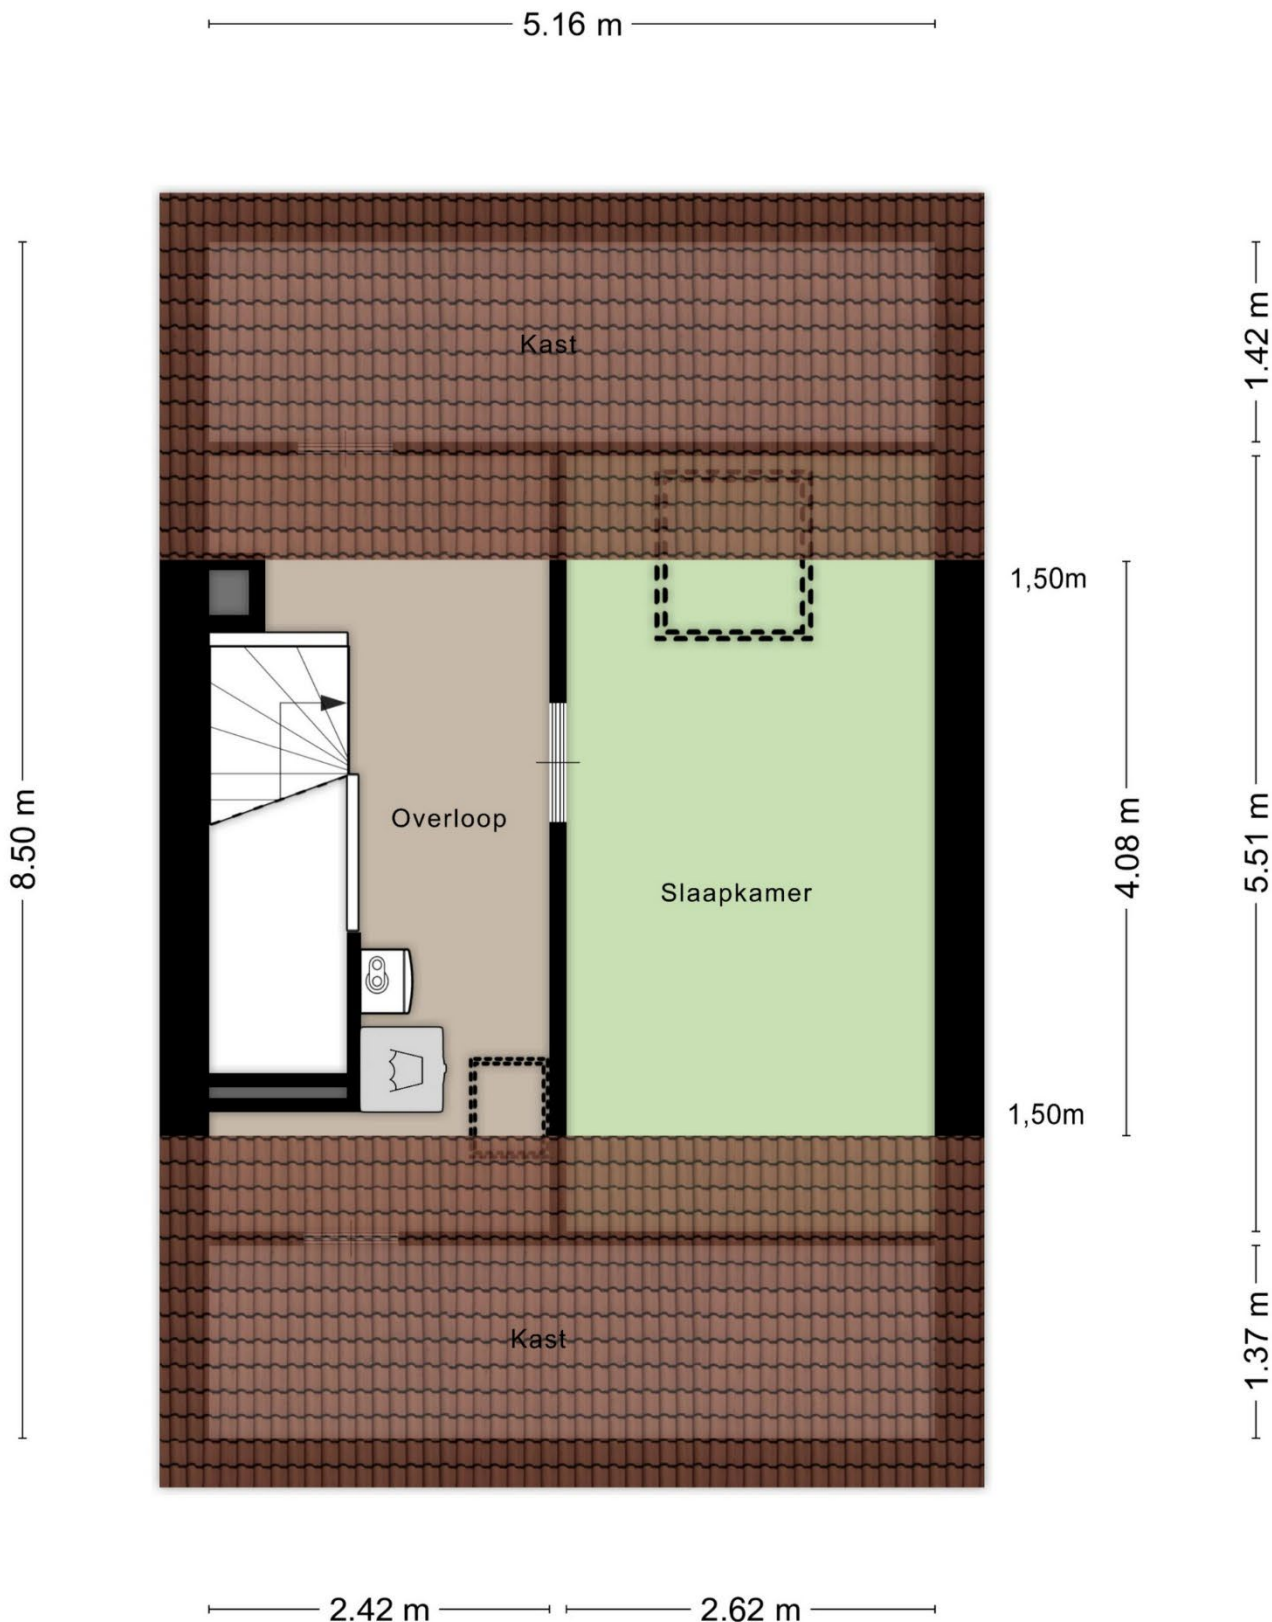

Aan de plattegronden kunnen geen rechten worden ontleend
 © Zibber www.zibber.nl

WOONVREUGDE
 ZORGT VOOR
 WOONPLEZIER

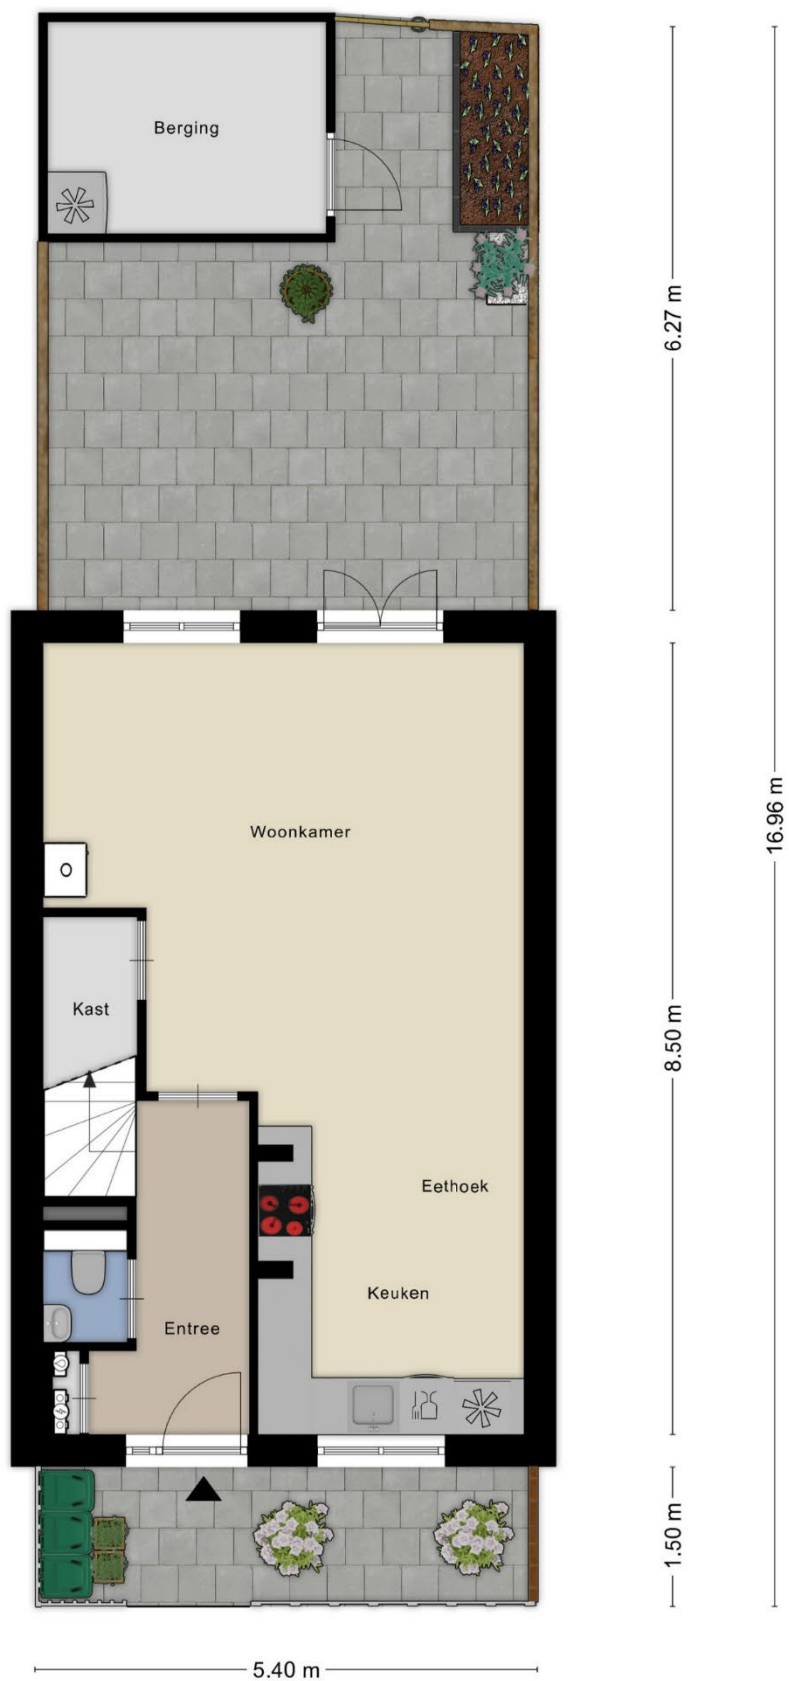

Aan de plattegronden kunnen geen rechten worden ontleend
© Zibber www.zibber.nl

WOONVREUGDE
ZORGT VOOR
WOONPLEZIER


2.27 m

2.99 m



Aan de plattegronden kunnen geen rechten worden ontleend
© Zibber www.zibber.nl

WOONVREUGDE
ZORGT VOOR
WOONPLEZIER

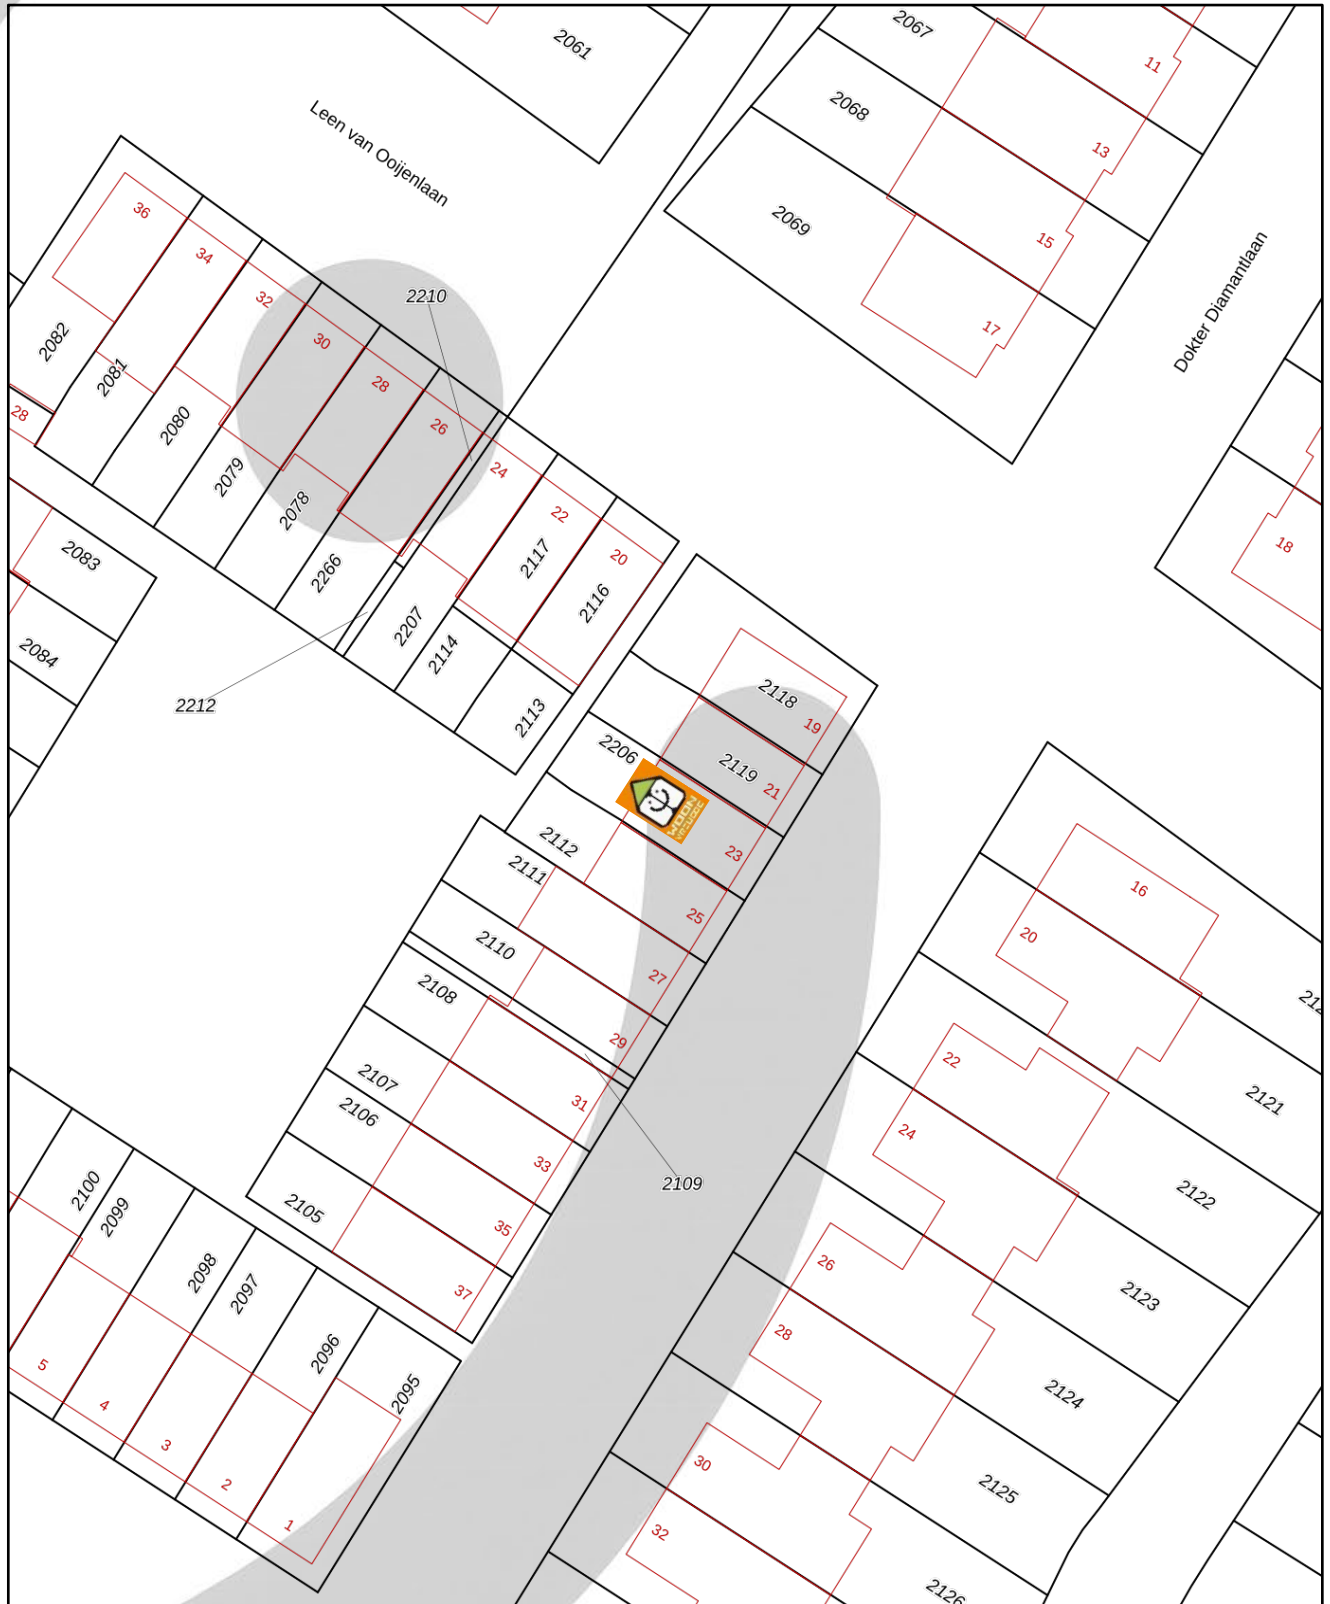

12345 25	Deze kaart is noordgericht Perceelnummer Huisnummer	Schaal 1: 500	
	Vastgestelde kadastrale grens	Kadastrale gemeente	Hoek van Holland
	Voorlopige kadastrale grens	Secctie	A
	Administratieve kadastrale grens	Perceel	2206
	Bebouwing		

Voor een eensluidend uittreksel, geleverd op 10 november 2025
De bewaarder van het kadaster en de openbare registers

Aan dit uittreksel kunnen geen betrouwbare maten worden ontleend.
De Dienst voor het kadaster en de openbare registers behoudt zich de intellectuele eigendomsrechten voor, waaronder het auteursrecht en het databankenrecht.



WOONVREUGDE
ZORGT VOOR
WOONPLEZIER

Lijst van zaken, behorende bij koopovereenkomst.

Object: Dokter Diamantlaan 23 te Hoek van Holland

Deze lijst van zaken is bedoeld om aan te geven welke zaken er al dan niet in de woning achterblijven. Bij onduidelijkheid of wanneer hier geen afspraken over gemaakt worden, dan houdt dat in dat de betreffende zaak niet in de woning achterblijft en door de verkoper mee wordt genomen.

	Blijft achter	Gaat mee	Kan worden overgenomen	N.v.t.
Buiten				
Tuinaanleg / beplanting	X	☐	☐	☐
Buitenverlichting	X	☐	☐	☐
Tuinhuis / buitenberging	X	☐	☐	☐
Voordeurbel	X	☐	☐	☐
Vlaggenmast	☐	☐	☐	X
Zonnepanelen	☐	☐	☐	X
Laadpaal auto	☐	☐	☐	X
Overige: Buitenkeuken	X	☐	☐	☐
Woning				
Alarminstallatie	☐	☐	☐	X
Rolluiken	☐	☐	☐	X
Screens	☐	☐	☐	X
Zonwering buiten	X	☐	☐	☐
Hordeur	☐	☐	☐	X
Voorzethorren	☐	☐	☐	X
Overige: Kluis	X	☐	☐	☐
Raamdecoratie, te weten				
Gordijnrails	☐	X	☐	☐
Gordijnen	☐	X	☐	☐
Rolgordijnen	☐	☐	☐	X
Jaloezieën / lamellen	X	☐	☐	☐
Rolhorren / losse horren	☐	☐	☐	X
Overige: Shutters	X	☐	☐	☐
Vloerdecoratie, te weten				
Vloerbedekking / linoleum (trap)	X	☐	☐	☐
Parketvloer/laminaat	X	☐	☐	☐
Overige:	☐	☐	☐	☐

WOONVREUGDE
ZORGT VOOR
WOONPLEZIER

	Blijft achter	Gaat mee	Kan worden overgenomen	N.v.t.
CV / Warmwatervoorziening				
CV met toebehoren	X	☐	☐	☐
Thermostaat	X	☐	☐	☐
Close-in boiler	☐	☐	☐	X
Geiser	☐	☐	☐	X
Airconditioning	☐	☐	☐	X
Overige:	☐	☐	☐	☐
Open haard, houtkachel				
Allesbrander	X	☐	☐	☐
(Voorzet) open haard, gas / hout	☐	☐	☐	☐
Overige:	☐	☐	☐	☐
Keuken (inbouw)apparatuur, te weten:				
Keukenblok	X	☐	☐	☐
(Combi)magnetron	☐	X	☐	☐
Oven	X	☐	☐	☐
Gaskookplaat / keramische plaat / inductie / fornuis	X	☐	☐	☐
Afzuigkap	X	☐	☐	☐
Vaatwasser	X	☐	☐	☐
Koel-/vriescombinatie	X	☐	☐	☐
Koelkast met / zonder vriesvak (in de schuur)	X	☐	☐	☐
Vriezer	☐	☐	☐	X
Kokend waterkraan	☐	☐	☐	X
Overige:	☐	☐	☐	☐
Verlichting, te weten:				
Inbouwverlichting / dimmers (keuken)	X	☐	☐	☐
Opbouwverlichting	☐	X	☐	☐
Overige:	☐	☐	☐	☐
(Losse) kasten, legplanken, te weten:				
Losse kast(en)	☐	X	☐	☐
Boeken/legplanken	☐	X	☐	☐
Vaste (kleding)kast(en)	☐	☐	☐	X
Vast bureau	☐	☐	☐	X
Spiegelwanden	☐	☐	☐	X
Werkbank in schuur / garage	☐	☐	☐	X

WOONVREUGDE
ZORGT VOOR
WOONPLEZIER

	Blijft achter	Gaat mee	Kan worden overgenomen	N.v.t.
Sanitaire voorzieningen				
Badkameraccessoires	X	☐	☐	☐
Toiletaccessoires	X	☐	☐	☐
Sauna	☐	☐	☐	☐
Overige: Douche/stoomcabine	X	☐	☐	☐
Overige zaken, te weten:				
	☐	☐	☐	☐
	☐	☐	☐	☐
	☐	☐	☐	☐
Over te nemen huur-of leasecontracten				
	☐	☐	☐	☐
	☐	☐	☐	☐
	☐	☐	☐	☐

WOONVREUGDE
ZORGT VOOR
WOONPLEZIER

Namens de verkoper willen wij u hartelijk danken voor de interesse die u heeft getoond voor zijn/haar woning. Voor vragen kunt u altijd bij ons terecht.

Alle door WOONVREUGDE en de verkoper verstrekte informatie moet uitsluitend gezien worden als een uitnodiging tot nader overleg cq. tot het uitbrengen van een bod.

Uitnodiging

Vanuit branchevereniging VBO werken wij verplicht met het biedplatform Eerlijk Bieden. Bij ons kunt u rekenen op een transparant biedproces. U ontvangt een link met de woningdocumentatie en de mogelijkheid om een voorstel uit te brengen. Alle biedingen worden automatisch vastgelegd in het digitale biedlogboek, zodat u verzekerd bent van een eerlijk en betrouwbaar proces.

Biedplatform Eerlijk Bieden

Indien er op de woning c.q. het perceel erfdienstbaarheden, kwalitatieve verplichtingen en/of andere bedingen rusten, gaan deze over op de koper en worden als bijlage behorend bij de koopakte gesteld, meestal in de vorm van het eigendomsbewijs. Behoudens nadere afspraken gelden de standaardregels, zoals deze voorkomen in de model koopakte, die is opgesteld door WOONVREUGDE.

Koopakte

De waarborgsom bedraagt 10% en dient te worden voldaan aan de notaris binnen de vastgestelde termijn (maximaal 5 weken na het sluiten van de koopovereenkomst).

Waarborgsom/ bankgarantie

Eventueel door de koper te maken voorbehouden (zoals het verkrijgen van een woonvergunning, hypotheek of hypotheekgarantie) worden alleen vermeld als deze in de onderhandelingen zijn afgesproken.

Ontbindende voorwaarden

In de koopovereenkomst zal, indien van toepassing, worden opgenomen dat koper verklaart ermee bekend te zijn dat de onroerende zaak meer dan 15 jaar oud is, hetgeen betekent dat de eisen die aan de bouwkundige kwaliteit gesteld worden, lager kunnen liggen dan bij nieuwere objecten.

Ouderdomsclausule

In een onroerende zaak kunnen asbesthoudende stoffen aanwezig zijn. Bij eventuele verwijdering van asbesthoudende materialen dienen op grond van milieuwetgeving speciale maatregelen te worden genomen. Verkoper is gevrijwaard voor alle aansprakelijkheid die uit de aanwezigheid van enige asbest in de onroerende zaak kan voortvloeien.

Asbest/ olietanks

Het is verkoper en diens makelaar niet bekend dat zich in de grond van het perceel verontreinigde stoffen bevinden die het gebruik als wonen verhinderen. De kandidaat koper wordt desgewenst in de gelegenheid gesteld op zijn/haar kosten een bodemonderzoek te laten uitvoeren.

Bodem

Hoewel gestreefd is naar een zo zorgvuldig mogelijke weergave van de beschikbare gegevens, moet er van uitgegaan worden dat deze brochure slechts indicatief is. De gegevens (bedragen, jaartallen, omschrijvingen etc.) kunnen zijn verkregen door mondelinge overdracht. Een kandidaat koper heeft zijn eigen onderzoeksplicht naar alle zaken die voor hem van belang zijn. Verkoper stelt uitdrukkelijk dat een koopovereenkomst alleen tot stand komt als over alle hoofdzaken (zoals koopsom) en over de details (zoals oplevering) overeenstemming is bereikt en dit schriftelijk vastgelegd is in een koopakte die door koper en verkoper ondertekend is.

Voorbehouden

**HET BEGINT MET VERTROUWEN EN
HET EINDIGT MET WOONVREUGDE!**

STRANDWEG 80
3151 HV HOEK VAN HOLLAND
T +31(0)174 388 301
E [INFO@WOONVREUGDE.NL](mailto:info@woonvreugde.nl)
I WWW.WOONVREUGDE.NL

W O O N V R E U G D E . N L