

# Wordt dit jouw droomhuis?



## Ereprijs 21

Meppel

- Unieke hoogte en indeling
- Energielabel A++
- 22 zonnepanelen
- Ruime zonnige tuin (zuidoosten)

# Wat leuk dat je interesse hebt in deze woning!

Dit is geen standaard huis, dit is een woning die je écht ervaart zodra je binnenstapt. De bijzondere hoogte, het vele licht en de royale leefruimte geven dit huis een unieke woonbeleving die je verrast vanaf het eerste moment. Met energielabel A++, 22 zonnepanelen, een perceel van 380 m<sup>2</sup> en een diepe tuin op het zuidoosten combineert deze woning duurzaamheid, comfort en karakter. Een heerlijke plek in Berggierslanden waar ruimte, licht en woonkwaliteit samenkomen.

Vraagprijs € 639.500,- k.k.





## Kenmerken van deze woning

|                     |                     |
|---------------------|---------------------|
| <b>Soort woning</b> | Eengezinswoning     |
| <b>Type woning</b>  | 2-onder-1-kapwoning |
| <b>Bouwjaar</b>     | 2008                |

|                           |                    |
|---------------------------|--------------------|
| <b>Inhoud</b>             | 575 m <sup>3</sup> |
| <b>Woonoppervlakte</b>    | 144 m <sup>2</sup> |
| <b>Perceeloppervlakte</b> | 380 m <sup>2</sup> |
| <b>Tuin</b>               | Achtertuintuin     |
| <b>Tuin oppervlakte</b>   | 205 m <sup>2</sup> |

|                           |     |
|---------------------------|-----|
| <b>Energie label</b>      | A++ |
| <b>Aantal kamers</b>      | 5   |
| <b>Aantal slaapkamers</b> | 4   |



# Omschrijving van de woning

Aan de voorzijde kijk je vrij weg over de groenstrook en de recent vernieuwde speeltuin. Binnen valt direct de hoogte en hoeveelheid licht op: de openslaande deuren naar de tuin en een prettige leefruimte die uitnodigt tot ontspannen én samen zijn. Hier voel je meteen: dit is een plek waar je wilt wonen.

- \* Eén van de weinige woningen met extra hoogte en speelse indeling
- \* Energielabel A++ en 22 zonnepanelen
- \* Perceel van 380 m<sup>2</sup> met diepe, zonnige tuin (zuidoosten)
- \* Vrij uitzicht aan de voorzijde over groen en vernieuwde speeltuin
- \* Royale, lichte woonkamer met openslaande tuindeuren
- \* Vier ruime slaapkamers
- \* Praktische inbouwkasten én een vide op zolder voor nog meer bergruimte
- \* Vrijstaande garage achter op het perceel
- \* Gelegen in de geliefde wijk Berggierslanden

## Indeling

Je komt binnen in een sfeervolle hal met toilet en trapopgang. Vanuit hier stap je de woonkamer in en denk je maar één ding: WAUW. Wat een licht, wat een leuke hoogte. De openslaande deuren geven zicht op de diepe en brede achtertuin (zuidoosten) en zorgen samen met de bijzondere plafondhoogte voor een woonbeleving die je niet vaak tegenkomt. Een fijne royale ruimte waar je leeft, lacht en samenkomt en waar je met gemak een grote eettafel kwijt kunt.

De keuken ligt aan de voorzijde van de woning. Een lichte, functionele keuken met ruime lades, moderne afzuigkap en een 5-pits gaskookplaat. Uiteraard volledig uitgerust met vaatwasser, koelkast, vriezer en combimagnetron. Een complete en praktische keuken waar je heerlijk kunt koken.

## Eerste verdieping:

Op de eerste verdieping bevinden zich drie ruime kamers, waarvan er momenteel twee in gebruik zijn als slaapkamer en één als werkkamer. De badkamer is ruim opgezet en voorzien van een grote douche, toilet en dubbele wastafel.

## Tweede verdieping:

Op de tweede verdieping is een praktische inbouwkast gerealiseerd en is slim gebruikgemaakt van de hoogte door het creëren van een vide voor nog meer extra bergruimte.

Daarnaast vind je hier de aansluitingen voor de wasmachine en droger en een ruime vierde slaapkamer.

## Tuin en garage

De achtertuin is diep, breed en zonnig gelegen (zuidoosten) op een perceel van 380 m<sup>2</sup>. Achterin staat een vrijstaande garage.

In deze tuin met volop privacy geniet je van de rust en ruimte.











# Plattegrond

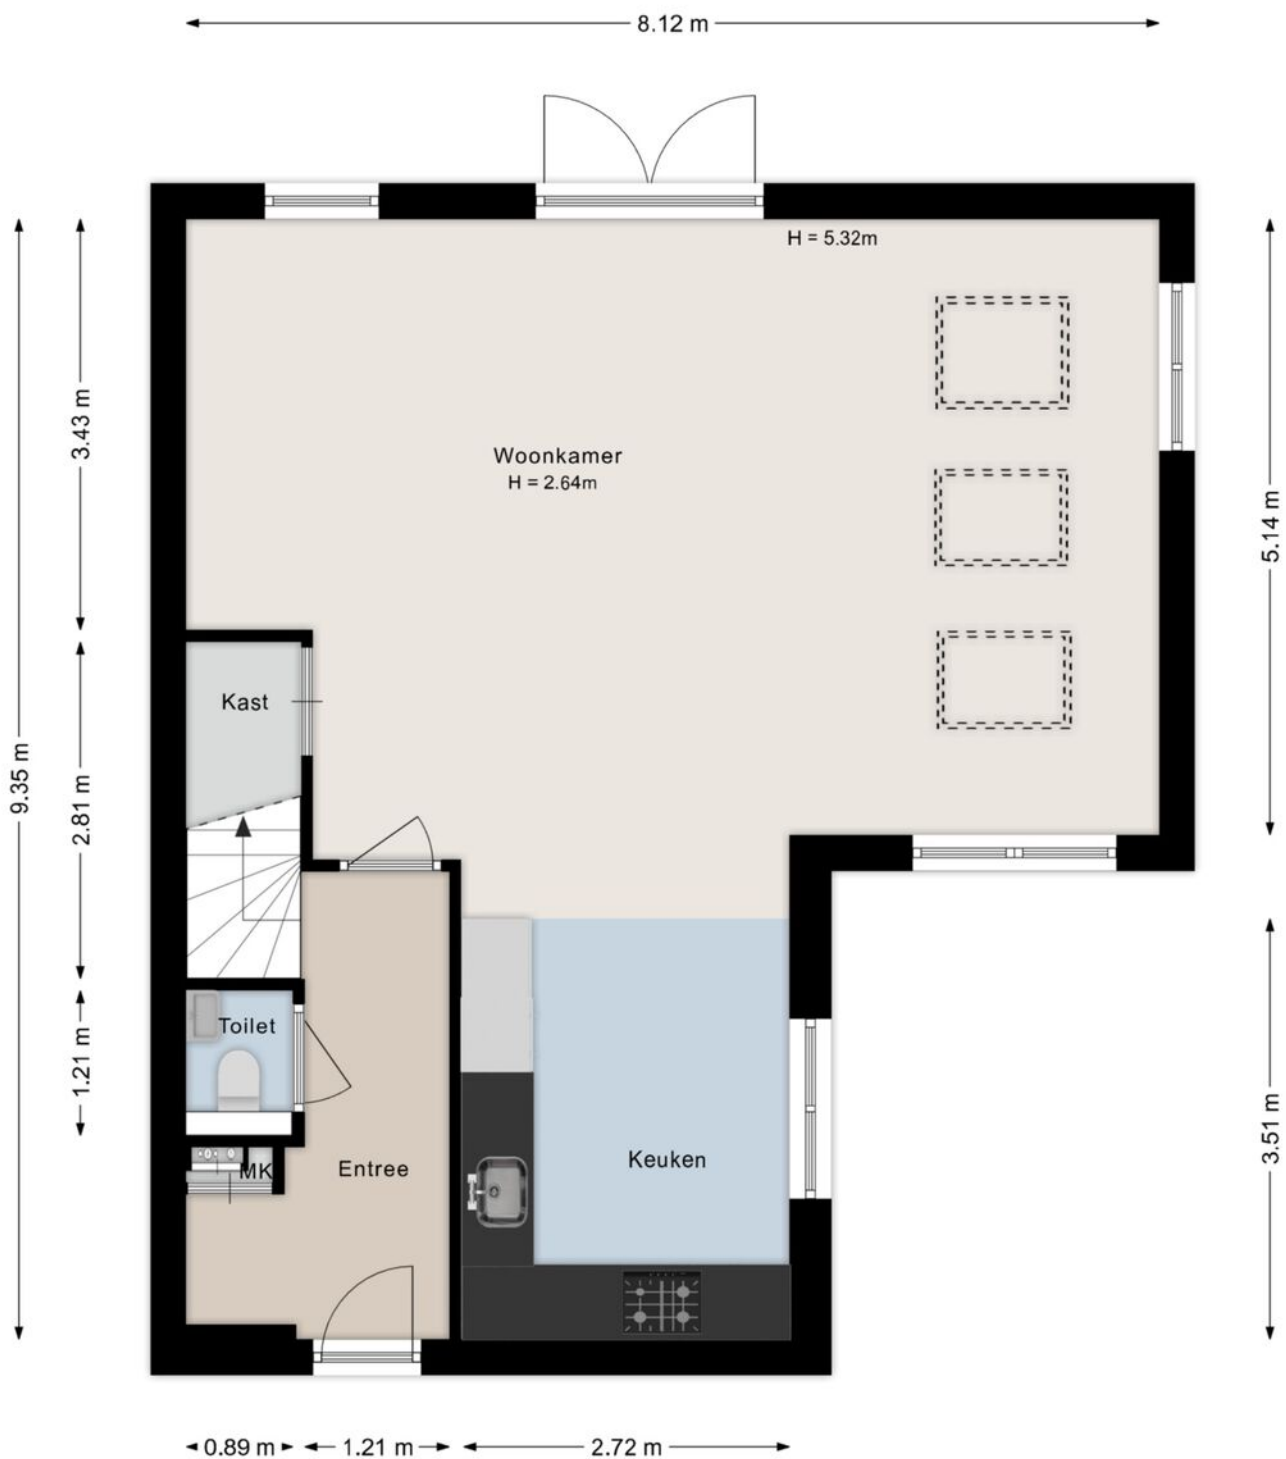


©HomeVisuals – Aan de plattegronden kunnen geen rechten worden ontleend.  
[www.home-visuals.nl](http://www.home-visuals.nl)

# Plattegrond

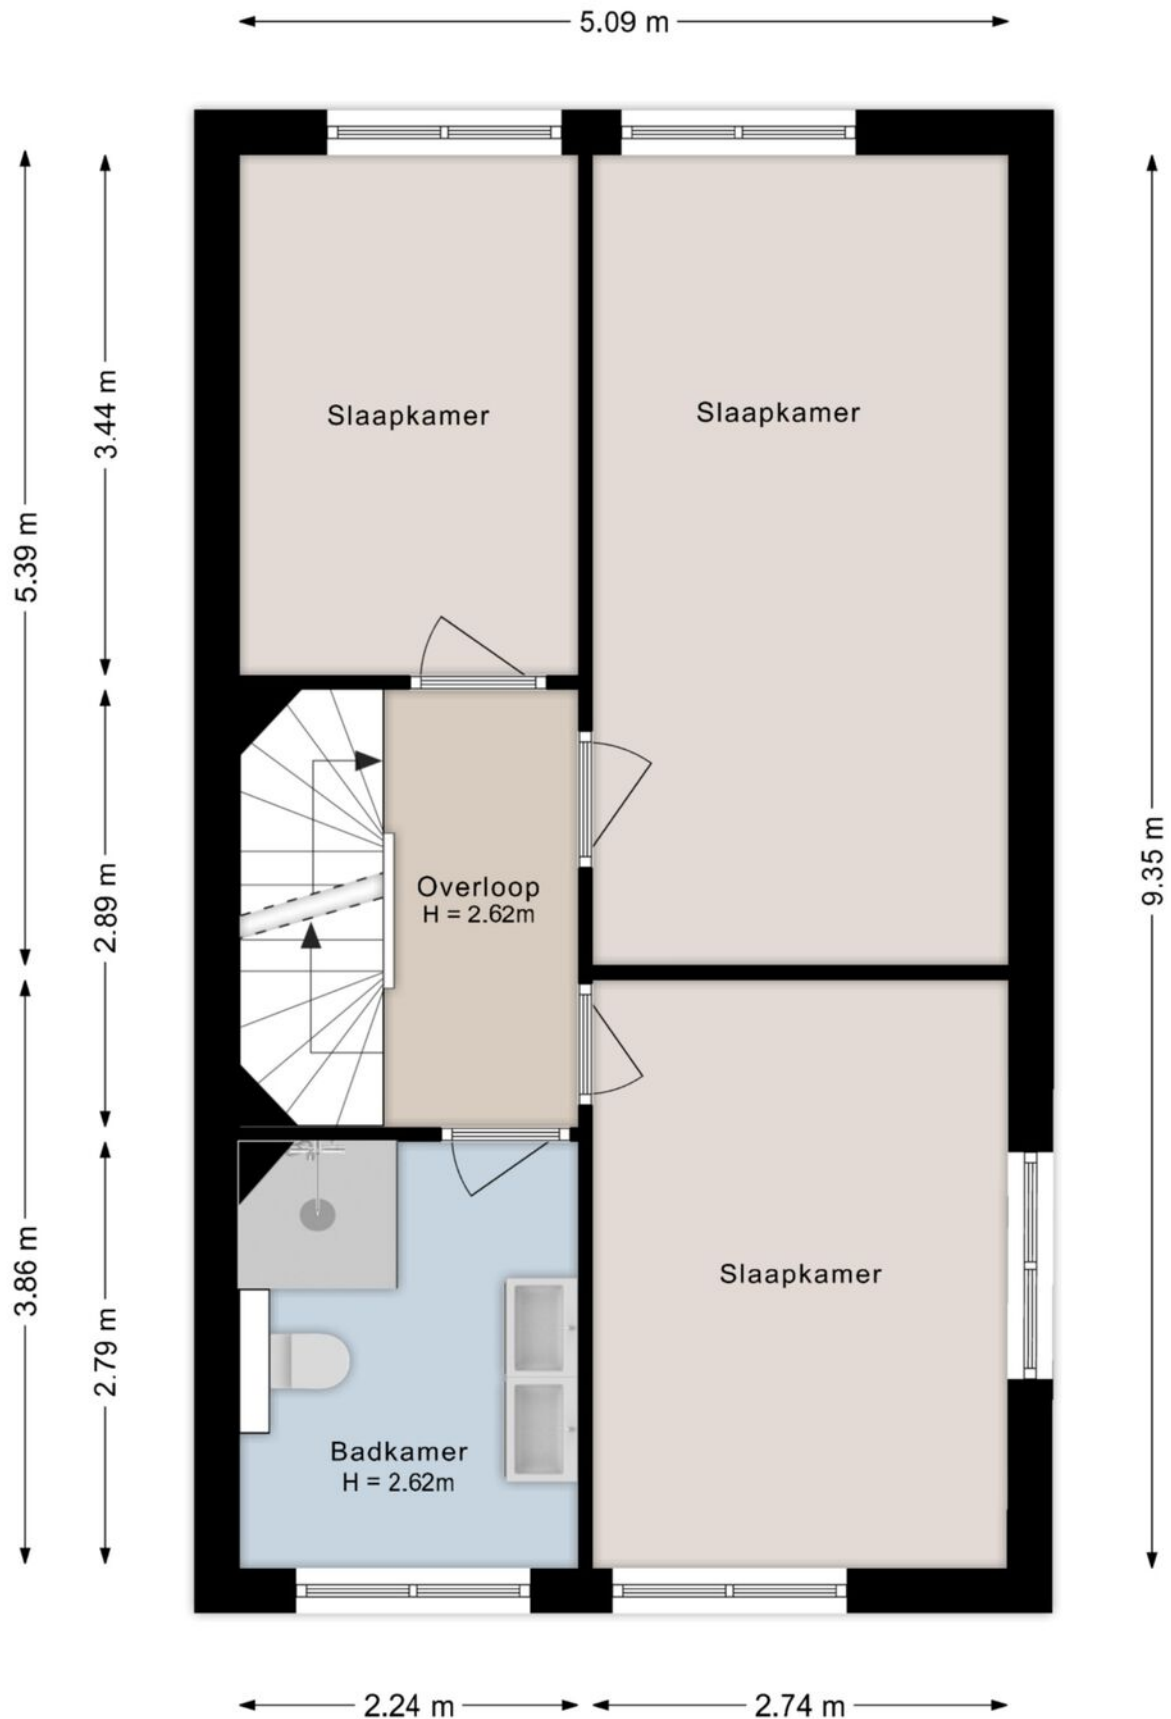


©HomeVisuals – Aan de plattegronden kunnen geen rechten worden ontleend.  
[www.home-visuals.nl](http://www.home-visuals.nl)

# Plattegrond

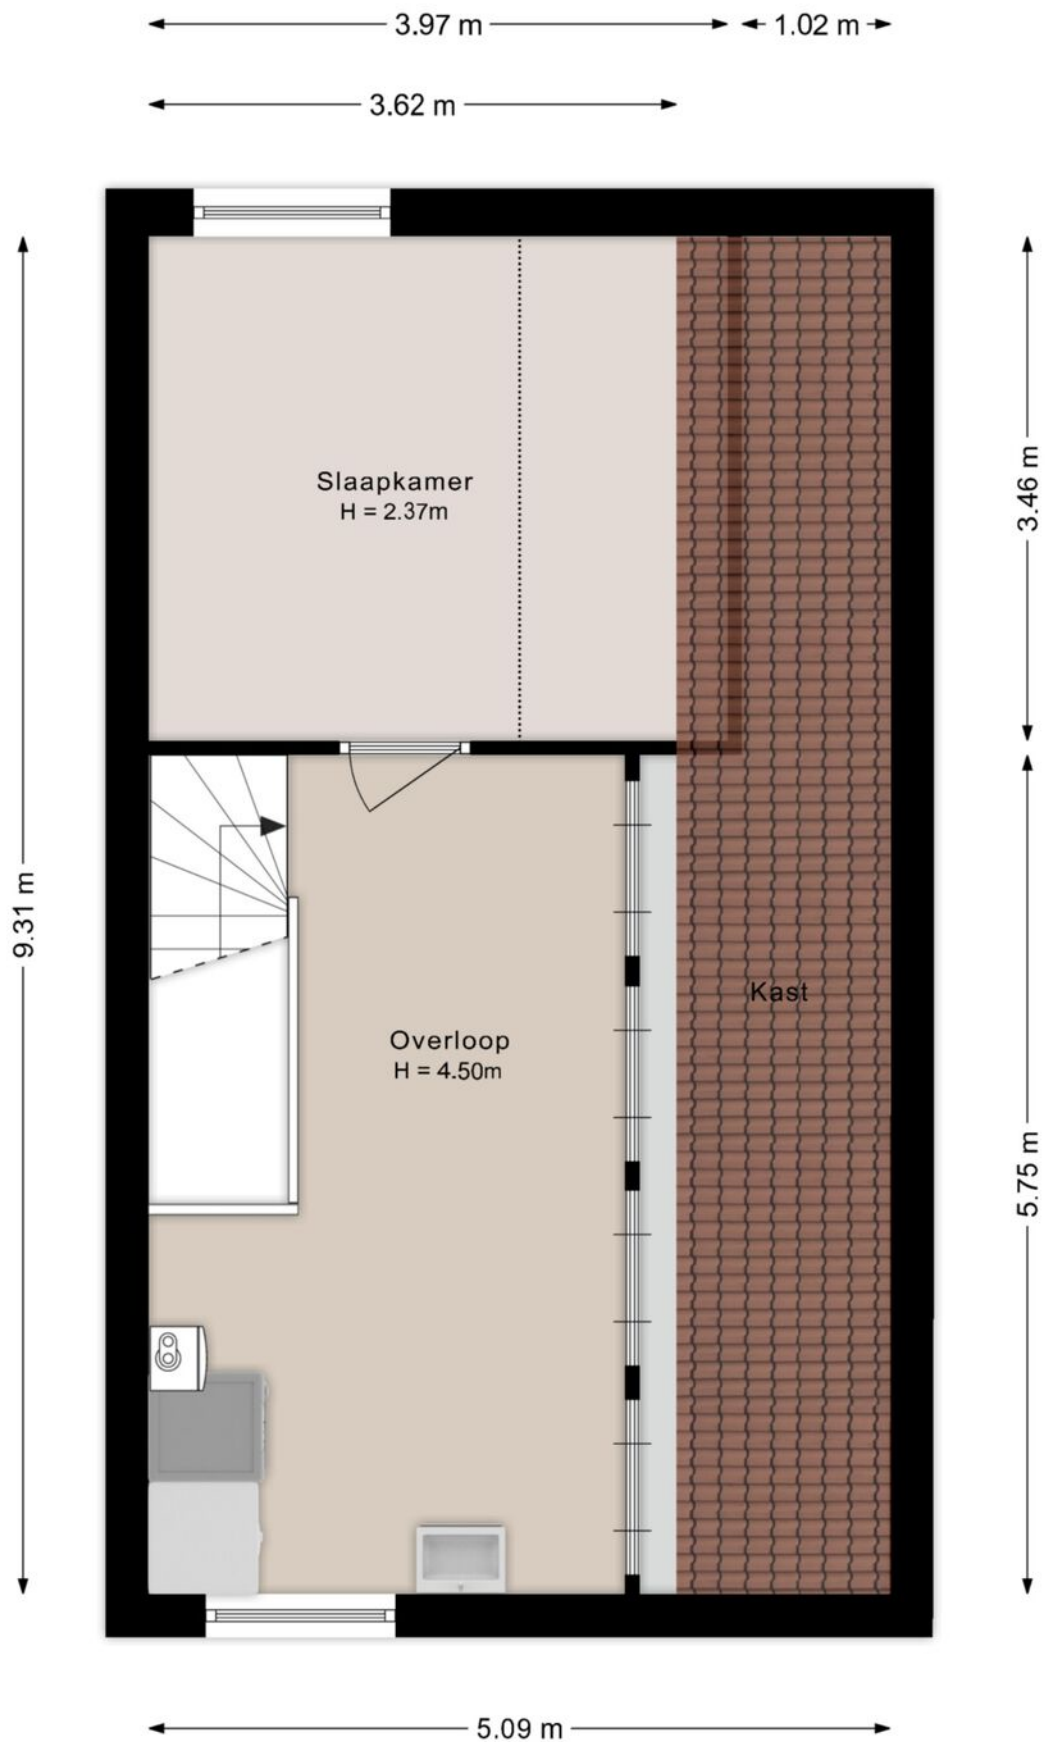

©HomeVisuals – Aan de plattegronden kunnen geen rechten worden ontleend.  
[www.home-visuals.nl](http://www.home-visuals.nl)

# Plattegrond

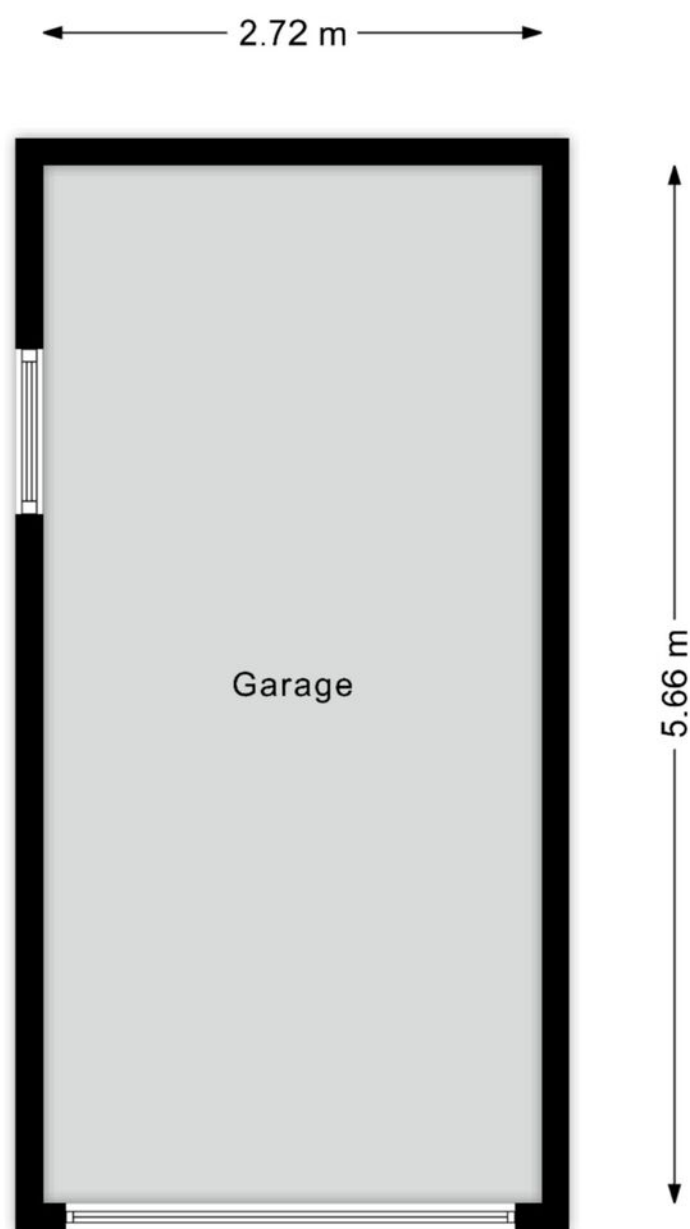

©HomeVisuals – Aan de plattegronden kunnen geen rechten worden ontleend.  
[www.home-visuals.nl](http://www.home-visuals.nl)

# Kadastrale kaart

Kadastrale kaart

Uw referentie: ---



|   |   |   |
|---|---|---|
| <b>12345</b><br>Deze kaart is noordgericht<br>Perceelnummer<br><b>25</b><br>Huisnummer<br>— Vastgestelde kadastrale grens<br>— Voorlopige kadastrale grens<br>— Administratieve kadastrale grens<br>— Bebouwing | <b>Schaal 1: 500</b><br><br>Kadastrale gemeente Meppel<br>Sectie H<br>Perceel 3598<br><br>Aan dit uittreksel kunnen geen betrouwbare maten worden ontleend.<br>De Dienst voor het kadaster en de openbare registers behoudt zich de intellectuele eigendomsrechten voor, waaronder het auteursrecht en het databankenrecht. | <b>kadaster</b><br> |
|---|---|---|

Voor een eensluidend uittreksel, geleverd op 28 november 2025  
De bewaarder van het kadaster en de openbare registers

# Lijst van zaken

| BESCHRIJVING                                                       | BLIJFT ACHTER | GAAT MEE | TER OVERNAME |
|--------------------------------------------------------------------|---------------|----------|--------------|
| <b>Woning - Interieur</b>                                          |               |          |              |
| <b>Verlichting, te weten</b>                                       |               |          |              |
| - inbouwspots/dimmers                                              | X             |          |              |
| - opbouwspots/armaturen/lampen/dimmers                             |               |          | X            |
| - losse (hang)lampen                                               |               |          | X            |
| <b>(Losse)kasten, legplanken, te weten</b>                         |               |          |              |
| - roomdivider/boekenkast woonkamer                                 | X             |          |              |
| - Wit tv meubel                                                    |               |          | X            |
| <b>Raamdecoratie/zonwering binnen, te weten</b>                    |               |          |              |
| - rolgordijnen                                                     |               |          | X            |
| - jaloezieën                                                       |               |          | X            |
| - Shutters woonkamer voorkant huis                                 |               |          | X            |
| <b>Vloerdecoratie, te weten</b>                                    |               |          |              |
| - laminaat                                                         | X             |          |              |
| <b>Overig, te weten</b>                                            |               |          |              |
| - Eettafel woonkamer                                               |               |          | X            |
| <b>Woning - Keuken</b>                                             |               |          |              |
| Keukenblok (met bovenkasten)                                       | X             |          |              |
| <b>Keuken (inbouw)apparatuur, te weten</b>                         |               |          |              |
| - kookplaat                                                        | X             |          |              |
| - afzuigkap                                                        | X             |          |              |
| - magnetron                                                        | X             |          |              |
| - combi-oven/combimagnetron                                        | X             |          |              |
| - koel-vriescombinatie                                             | X             |          |              |
| - vaatwasser                                                       | X             |          |              |
| <b>Woning - Sanitair/sauna</b>                                     |               |          |              |
| <b>Toilet met de volgende toebehoren</b>                           |               |          |              |
| - toilet                                                           | X             |          |              |
| - toiletrolhouder                                                  | X             |          |              |
| - fontein                                                          | X             |          |              |
| <b>Badkamer met de volgende toebehoren</b>                         |               |          |              |
| - douche (cabine/scherm)                                           | X             |          |              |
| - wastafel                                                         | X             |          |              |
| - wastafelmeubel                                                   | X             |          |              |
| - toilet                                                           | X             |          |              |
| - toiletrolhouder                                                  | X             |          |              |
| - Houten badkamerkast                                              |               |          | X            |
| <b>Woning - Exterieur/installaties/veiligheid/energiebesparing</b> |               |          |              |
| (Voordeur)bel                                                      | X             |          |              |
| (Veiligheids)sloten en overige inbraakpreventie                    | X             |          |              |
| Rookmelders                                                        | X             |          |              |
| (Klok)thermostaat                                                  | X             |          |              |
| Screens                                                            | X             |          |              |

# Lijst van zaken

| BESCHRIJVING                                      | BLIJFT ACHTER | GAAT MEE | TER OVERNAME |
|---------------------------------------------------|---------------|----------|--------------|
| Rolluiken                                         | X             |          |              |
| Telefoonaansluiting/internetaansluiting           | X             |          |              |
| Waterslot wasautomaat                             | X             |          |              |
| Zonnepanelen                                      | X             |          |              |
| Oplaadpunt elektrische auto                       |               |          | X            |
| Warmwatervoorziening, te weten                    |               |          |              |
| - CV-installatie                                  | X             |          |              |
|                                                   |               |          |              |
| Tuin - Inrichting                                 |               |          |              |
| Tuinaanleg/bestrating                             | X             |          |              |
| Beplanting                                        | X             |          |              |
| Tuinset bestaande uit 4 stoelen, tafel en kussens |               |          | X            |
|                                                   |               |          |              |
| Tuin - Overig                                     |               |          |              |
| Overige tuin, te weten                            |               |          |              |
| - vlaggenmast(houder)                             | X             |          |              |

# Vragenlijst

## VRAAG

## ANTWOORD

### Bijzonderheden 1 A.

Zijn er nadat u het perceel in eigendom hebt gekregen nog andere, eventuele aanvullende notariële of onderhandse akten opgesteld met betrekking tot het perceel?

Nee

Zo ja, welke?

### Bijzonderheden 1 B.

Zijn er mondelinge of schriftelijke afspraken gemaakt over aangrenzende percelen?  
(Denk hierbij aan regelingen voor het gebruik van een poort, schuur, garage, tuin, overeenkomsten met meerdere burens, toezeggingen, erfafscheidingen.)

Nee

Zo ja, welke zijn dat?

### Bijzonderheden 1 C.

Wijken de huidige terreinafscheidingen af van de kadastrale eigendomsgrenzen?  
(Denk hierbij ook aan strookjes grond van de gemeente die u in gebruik heeft, of grond van u die gebruikt wordt door de burens.)

Nee

Zo ja, waaruit bestaat die afwijking?

### Bijzonderheden 1 D.

Is een gedeelte van de woning, schuur, garage of schutting gebouwd op grond van de burens of andersom?

Nee

Zo ja, graag nader toelichten:

### Bijzonderheden 1 E.

Heeft u grond van derden in gebruik?

Nee

Zo ja, welke grond?

### Bijzonderheden 1 F.

Rusten er 'bijzondere lasten en beperkingen' op de woning en/of het perceel? (Bijzondere lasten en beperkingen kunnen privaatrechtelijke beperkingen zijn zoals (lijdende) erfdienstbaarheden (bijvoorbeeld een recht van overpad), kwalitatieve verplichtingen, kettingbedingen, vruchtgebruik, voorkeursrecht (bijvoorbeeld een eerste recht van koop), opstalrecht, erfpacht, huurkoop. Het kan ook gaan om publiekrechtelijke beperkingen zoals een aanschrijving van de gemeente in het kader van een illegale verbouwing)

Nee

Zo ja, welke?

### Bijzonderheden 1 G.

# Vragenlijst

| VRAAG   | ANTWOORD |
|---|----------|
| Is de Wet voorkeursrecht gemeenten van toepassing?                                                                        | Nee      |
| Bijzonderheden 1 H.   |          |
| Is er een anti-speculatiebeding en/of zelfbewoningsplicht van toepassing op de woning?                                    | Nee      |
| Zo ja, hoe lang nog?   |          |
| Bijzonderheden 1 I.   |          |
| Is er sprake van een beschermd stads- of dorpsgezicht of loopt er een procedure tot aanwijzing daartoe?                   | Nee      |
| Is er sprake van een gemeentelijk-, provinciaal- of rijksmonument of loopt er een procedure tot aanwijzing daartoe?       | Nee      |
| Is er volgens het bestemmingsplan sprake van een beeldbepalend of karakteristiek object?                                  | Nee      |
| Bijzonderheden 1 J.   |          |
| Is er sprake (geweest) van ruilverkaveling?                                                                               | Nee      |
| Zo ja, moet u hiervoor ruilverkavelingsrente betalen?                                                                     |          |
| Zo ja, hoeveel en voor hoe lang? Bedrag:                                                                                  |          |
| Duur:   |          |
| Bijzonderheden 1 K.   |          |
| Is er sprake van onteigening?                                                                                             | Nee      |
| Bijzonderheden 1 L.   |          |
| Is de woning of de grond geheel of gedeeltelijk verhuurd of bij anderen in gebruik?                                       | Nee      |
| Zo ja: Is er een huurcontract/ gebruiksovereenkomst?                                                                      |          |
| Indien er geen contract of overeenkomst is, beschrijf hieronder wat (mondeling) met de huurder/ gebruiker is afgesproken: |          |
| Welk gedeelte is verhuurd/ in gebruik gegeven?                                                                            |          |
| Welke delen vallen onder gezamenlijk gebruik?                                                                             |          |
| Welke zaken zijn van de huurder en mag hij verwijderen bij ontruiming? (Bijvoorbeeld geiser, keuken, lampen.)             |          |
| Heeft de huurder een waarborgsom gestort?                                                                                 |          |
| Zo ja, hoeveel?   |          |
| Heeft u nog andere afspraken met de huurders gemaakt?                                                                     |          |
| Zo ja, welke?   |          |

# Vragenlijst

## VRAAG

## ANTWOORD

### Bijzonderheden 1 M.

Is er over de woning een geschil/procedures gaande, al dan niet bij de rechter, huurcommissie of een andere instantie?(bijvoorbeeld onteigening/kwesties met burens, zoals erfdiensbaarheden, recht van overpad, erfafscheidingen e.d.)

Nee

Zo ja, welke is/zijn dat?

### Bijzonderheden 1 N.

Is er bezwaar gemaakt tegen de waardebeschikking WOZ?

Nee

Zo ja, toelichting:

### Bijzonderheden 1 O.

Zijn er door de overheid of nutsbedrijven verbeteringen of herstellingen voorgeschreven of aangekondigd die nog niet naar behoren zijn uitgevoerd?

Nee

Zo ja, welke?

### Bijzonderheden 1 P.

Zijn er in het verleden subsidies of premies verstrekt die bij verkoop van de woning voor een deel kunnen worden teruggevorderd?

Nee

Zo ja, welke?

### Bijzonderheden 1 Q.

Is de woning onbewoonbaar verklaard of in het verleden ooit onbewoonbaar verklaard geweest?

Nee

Zo ja, waarom?

### Bijzonderheden 1 R.

Is er bij verkoop sprake van een omzetbelastingheffing? (Bijvoorbeeld omdat het een voormalig bedrijfsonroerendgoed is, of een woning met praktijkgedeelte, of omdat u pas ingrijpend verbouwd hebt.)

Nee

Zo ja, waarom?

### Bijzonderheden 1 S.

Hoe gebruikt u de woning nu? (Bijvoorbeeld woning, praktijk, winkel, opslag)

Woning

Is dat gebruik volgens de gemeente toegestaan?

Ja

Zo nee, heeft de gemeente dit strijdige gebruik wel eens bij u aangekaart?

Hoe heeft de gemeente dit strijdige gebruik bij u aangekaart?

# Vragenlijst

| VRAAG   | ANTWOORD                                         |
|---|--------------------------------------------------|
| <b>Gevels 2 A.</b>   |                                                  |
| Is er sprake (geweest) van vochtdoorslag of aanhoudend vochtige plekken op de gevels?                                                             | Nee                                              |
| Zo ja, waar?   |                                                  |
| <b>Gevels 2 B.</b>   |                                                  |
| Zijn er (gerepareerde) scheuren/beschadigingen in/aan de gevels aanwezig?                                                                         | Nee                                              |
| Zo ja, waar?   |                                                  |
| <b>Gevels 2 C.</b>   |                                                  |
| Zijn de gevels tijdens de bouw geïsoleerd?   | Ja                                               |
| Zo nee, zijn de gevels daarna (deels) geïsoleerd?                                                                                                 |                                                  |
| Zo ja, wanneer heeft de isolatie van de gevels plaatsgevonden en met welk isolatiemateriaal?                                                      |                                                  |
| Heeft u een certificaat of bewijs van het na-isoleren?                                                                                            |                                                  |
| Is er sprake van volledige isolatie?   | Ja                                               |
| Zo nee, welke delen van de gevels zijn er niet geïsoleerd?                                                                                        |                                                  |
| <b>Gevels 2 D.</b>   |                                                  |
| Zijn de gevels ooit gereinigd?   | Nee                                              |
| Zo ja, volgens welke methode en wanneer?   |                                                  |
| <b>Dak(en) 3 A.</b>   |                                                  |
| Hoe oud zijn de daken ongeveer? Platte daken:   | 2008 (platte dak van vrijstaande garage/schuur)  |
| Overige daken:   | 2008 (dak van woning)                            |
| <b>Dak(en) 3 B.</b>   |                                                  |
| Heeft u last van daklekkages (gehad)?   | Ja                                               |
| Zo ja, waar?   | Bij Velux dakraam in schuine kap boven woonkamer |
| <b>Dak(en) 3 C.</b>   |                                                  |
| Zijn er in het verleden gebreken geconstateerd aan de dakconstructie zoals scheve, doorbuigende, krakende, beschadigde en/of aangetaste dakdelen? | Nee                                              |
| Zo ja, waar?   |                                                  |

# Vragenlijst

## VRAAG

## ANTWOORD

### Dak(en) 3 D.

Heeft u het dak al eens (gedeeltelijk) laten vernieuwen c.q. laten repareren?

Nee

Zo ja, welk (gedeelte van het) dak en waarom?

### Dak(en) 3 E.

Is het dak tijdens de bouw geïsoleerd? Platte daken:

Nee

Overige daken:

Ja

Zo nee, is het dak daarna geïsoleerd? Platte daken:

Nee

Overige daken:

Zo ja, wanneer heeft de isolatie plaatsgevonden en met welk isolatiemateriaal?

nvt

Heeft u een certificaat of bewijs van het na-isoleren?

Nee

Is er sprake van volledige isolatie? Platte daken:

Nee

Overige daken:

Ja

Zo nee, welke delen zijn er niet geïsoleerd?

Platte dak van vrijstaande garage is niet geïsoleerd.

### Dak(en) 3 F.

Zijn de regenwaterafvoeren lek of verstopt?

Nee

Zo ja, toelichting:

### Dak(en) 3 G.

Zijn de dakgoten lek of verstopt?

Nee

Zo ja, toelichting:

### Kozijnen, ramen en deuren 4 A.

Van welk materiaal zijn de buitenkozijnen gemaakt? (bijvoorbeeld hout, kunststof of aluminium of een andersoortig materiaal)

Hardhout

### Kozijnen, ramen en deuren 4 B.

Wanneer zijn de buitenkozijnen, ramen en deuren voor het laatst geschilderd?

2025

Is dit gebeurd door een erkend schildersbedrijf?

Nee

Zo ja, door wie?

### Kozijnen, ramen en deuren 4 C.

Functioneren alle scharnieren en sloten?

Ja

# Vragenlijst

| VRAAG   | ANTWOORD  |
|---|-----------|
| Zo nee, toelichting:   |           |
| Kozijnen, ramen en deuren 4 D.   |           |
| Zijn voor alle afsluitbare deuren, ramen etc. sleutels aanwezig?   | Ja        |
| Zo nee, voor welke deuren, ramen etc. niet?   |           |
| Kozijnen, ramen en deuren 4 E.   |           |
| Is er sprake van isolerende beglazing?   | Ja        |
| Zo ja, welk type glas?<br>(bijvoorbeeld HR, HR+, HR++ of HR+++; zie de glassponning waarin doorgaans staat vermeld welke type glas er is geplaatst)                                  | HR++ glas |
| Is er sprake van isolerende beglazing in de gehele woning?   | Ja        |
| Zo nee, welke ramen zijn niet geïsoleerd?   |           |
| Kozijnen, ramen en deuren 4 F.   |           |
| Is er bij de isolerende beglazing sprake van condensvorming tussen het glas?<br>(Denk aan lekkende ruiten.)                                                                          | Nee       |
| Zo ja, waar?   |           |
| Vloeren, plafonds en wanden 5 A.   |           |
| Is er sprake (geweest) van vochtdoorslag of optrekkend vocht op de vloeren, plafonds en/of wanden?                                                                                   | Nee       |
| Zo ja, waar?   |           |
| Vloeren, plafonds en wanden 5 B.   |           |
| Is er sprake (geweest) van schimmelvorming op de vloeren, plafonds en/of wanden?   | Nee       |
| Zo ja, waar?   |           |
| Vloeren, plafonds en wanden 5 C.   |           |
| Zijn er (gerepareerde) of (verborgen) scheuren en/of beschadigingen in/aan vloeren, plafonds en/of wanden aanwezig?                                                                  | Nee       |
| Zo ja, waar?   |           |
| Vloeren, plafonds en wanden 5 D.   |           |
| Hebben zich in het verleden problemen voorgedaan met de afwerkingen?<br>(Bijvoorbeeld loszittend tegelwerk, loslatend behang of spuitwerk, holklinkend of loszittend stucwerk, etc.) | Nee       |
| Zo ja, waar?   |           |

# Vragenlijst

VRAAG

ANTWOORD

## Vloeren, plafonds en wanden 5 E.

Is er sprake (geweest) van gebreken aan de vloerconstructie, zoals scheve, doorbuigende, krakende, beschadigde en/of aangetaste vloerdelen?

Nee

Zo ja, waar?

## Vloeren, plafonds en wanden 5 F.

Is er sprake van vloerisolatie?

Ja

Zo ja, wanneer heeft de isolatie van de vloer plaatsgevonden en met welk isolatiemateriaal?

Tijdens de bouw van de woning (2007/2008).  
Exakte isolatiemateriaal is niet bekend.

Heeft u een certificaat of bewijs van het na-isoleren?

Nee

Is er sprake van volledige isolatie?

Ja

Zo nee, welke delen zijn er niet geïsoleerd?

## Fundering, kruipruimte en kelder 6 A.

Is er sprake (geweest) van gebreken aan de fundering?

Nee

Zo ja, waar?

## Fundering, kruipruimte en kelder 6 B.

Is de kruipruimte toegankelijk?

Ja

Is de kruipruimte droog?

Ja

Zo nee of meestal, toelichting:

## Fundering, kruipruimte en kelder 6 C.

Is er sprake van vochtdoorslag door de kelderwand?

Nee

Zo ja of soms, toelichting:

## Fundering, kruipruimte en kelder 6 D.

Is de grondwaterstand in de afgelopen jaren waarneembaar gewijzigd of is er sprake van wateroverlast geweest?

Nee

Zo ja, heeft dit tot problemen geleid in de vorm van water in de kruipruimte c.q. kelder?

Zo nee, tot wat voor andere problemen heeft dit geleid?

## Installaties 7 A.

# Vragenlijst

## VRAAG

Wat voor warmte-installatie(s) is/zijn er aanwezig in de woning?  
(bijvoorbeeld cv-installatie, WTW-systeem, WKO-systeem, (hybride) warmtepomp, airconditioning, zonneboiler, elektrische boiler, pelletkachel dan wel een andere installatie)

## ANTWOORD

CV-installatie

Is/zijn de installatie(s) eigendom?

Ja

Zo nee, toelichting:  
(bijvoorbeeld de installatie(s) is/ zijn gehuurd of geleased. Tevens huur-/ leaseprijs vermelden)

Merk van de installatie(s):

Intergas

Type(nummer) van de installatie(s):

Intergas Kombi Kompakt HR 36/30

Installatiedatum van de installatie(s):

2008, exacte datum niet bekend. Oplevering woning was oktober 2008.

Op welke datum is/zijn deze installatie(s) voor het laatst onderhouden?

24-4-2024

Is het onderhoud uitgevoerd door een erkend bedrijf?

Ja

Zo ja, door wie?

Energiewacht

## Installaties 7 B.

Zijn er de afgelopen tijd zaken opgevallen ten aanzien van de installatie(s)?  
(bijvoorbeeld de cv-installatie moet meer dan 1 keer per jaar bijgevoerd worden of de installatie functioneert niet goed)

Nee

Zo ja, wat is u opgevallen?

## Installaties 7 C.

Zijn er radiatoren die niet warm worden?

Nee

Zo ja, welke?

## Installaties 7 D.

Zijn er radiatoren of (water)leidingen die lekken?

Nee

Zo ja, waar en welke?

## Installaties 7 E.

Zijn er radiatoren of (water)leidingen die ooit zijn bevroren?

Nee

Zo ja, waar?

## Installaties 7 F.

Heeft u vloerverwarming in de woning?

Nee

Zo ja, betreft dit elektrische vloerverwarming, vloerverwarming met warm water of anders? Elektrisch:

warm water:

# Vragenlijst

| VRAAG   | ANTWOORD   |
|---|---|
| overig, namelijk   |   |
| Waar bevindt zich de elektrische vloerverwarming?   |   |
| Waar bevindt zich de vloerverwarming met warm water?   |   |
| Waar bevindt zich de overige vloerverwarming?   |   |
| Installaties 7 G.   |   |
| Zijn er vertrekken die niet (goed) warm worden?   | Nee   |
| Zo ja, welke?   |   |
| Installaties 7 H.   |   |
| Heeft de woning zonnepanelen die uw eigendom zijn?   | Ja   |
| Heeft de woning zonnepanelen die worden gehuurd of geleased?                                                                                                   | Nee   |
| Kan het huurcontract/ leasecontract worden overgenomen door koper?<br>Zo ja, dan overnamecontract opvragen.                                                    |   |
| Hoeveel zonnepanelen zijn er aanwezig? Aantal:   | 22   |
| Zo ja, blijven de zonnepanelen achter?   | Ja   |
| Wat is de capaciteit van één zonnepaneel?<br>(De capaciteit van zonnepanelen wordt uitgedrukt in Wattpiek (Wp).<br>Bijvoorbeeld één zonnepaneel levert 390 Wp. | 370 Wp   |
| Functioneren alle zonnepanelen?   | Ja   |
| Wat is het merk/ type van de zonnepanelen?   | JA Solar Mono Full Black Percium JAM60S21<br>370 MR (1776x1052mm)                                                                                              |
| Maakt u gebruik van een app om de opbrengst van de zonnepanelen te bekijken?                                                                                   | Ja   |
| Zo ja, welke?   | Sems portal   |
| In welk jaar zijn de zonnepanelen geplaatst en door wie? Jaar:                                                                                                 | 30 maart 2023 door Sonkrag BV te Meppel   |
| Installateur:   | Sonkrag BV te Meppel   |
| Is de btw over het aankoopbedrag teruggevraagd van de belastingdienst?                                                                                         | Nee   |
| Hoeveel stroom heeft u het afgelopen jaar opgewekt? Jaar:   | 2025: 8.749 kWh (1-1-2025 tot en met 6-12-2025)<br>2024: 8.141 kWh<br><br>NB: BTW teruggave was nvt, op moment van plaatsen zonnepanelen was dit vrij van BTW. |
| Aantal kWh:   | 2025: 8.749 kWh (1-1-2025 tot en met 6-12-2025)<br>2024: 8.141 kWh                                                                                             |
| Hoe lang zit er nog fabrieksgarantie op de zonnepanelen?   | Tot maart 2033   |
| Zijn de zonnepanelen aangeschaft met subsidie?   | Nee   |
| Zo ja, moet de subsidie worden terugbetaald?   |   |

# Vragenlijst

## VRAAG

## ANTWOORD

Zo ja, welk bedrag moet worden terugbetaald?

Installaties 7 I.

In welk jaar zijn voor het laatst de aanwezige schoorsteenkanalen/  
rookgasafvoeren geveegd/gereinigd?

nvt

Installaties 7 J.

Wanneer heeft u de aanwezige schoorsteenkanalen voor het laatst  
gebruikt?

nvt

Is de trek van aanwezige schoorsteenkanalen goed?

Niet bekend

Installaties 7 K.

Zijn er onderdelen van de elektrische installatie vernieuwd? (onder de  
elektrische installatie wordt verstaan alle elektra leidingen/ schakelaars  
stopcontacten, meterkast e.d.)

Nee

Zo ja, wanneer en welke onderdelen?

Zijn er gebreken aan de elektrische installatie?

Nee

Zo ja, welke?

Installaties 7 L.

Is er een laadpaal aanwezig voor een elektrische auto?

Ja

Zo ja, waar bevindt deze zich?

Naast heg aan voorzijde woning

Blijft deze achter?

3

Installaties 7 M.

Is er mechanische ventilatie of een soortgelijk systeem aanwezig?

Ja

Zo ja, functioneert dit systeem naar behoren?

Ja

Zo nee, toelichting:

Wanneer is dit systeem voor het laatst onderhouden?

Niet precies bekend

Hoe oud is dit systeem ongeveer?

Geïnstalleerd tijdens bouw van de woning in  
2007/2008

Installaties 7 N.

Is er een domoticsysteem of een soortgelijk systeem aanwezig? (Een  
domoticsysteem bedient de verwarming, verlichting, verwarming,  
audio, ventilatie e.d. automatisch)

Nee

Zo ja, functioneert dit systeem naar behoren?

Zo nee, toelichting:

Hoe oud is dit systeem ongeveer?

# Vragenlijst

| VRAAG                                                                                      | ANTWOORD   |
|--------------------------------------------------------------------------------------------|---|
| <b>Installaties 7 O.</b>                                                                   |   |
| Zijn er rookmelders op iedere verdieping aanwezig?                                         | Ja   |
| Zo ja, hoe oud zijn de rookmelders ongeveer?                                               | Circa 1 a 2 jaar   |
| <b>Sanitair, riolering en keuken 8 A.</b>                                                  |   |
| Zijn er beschadigingen aan wastafels, douche, bad, toiletten, gootstenen en kranen?        | Ja   |
| Zo ja, welke?                                                                              | Kraan in keuken lekt iets   |
| <b>Sanitair, riolering en keuken 8 B.</b>                                                  |   |
| Hoe oud is de badkamer ongeveer?                                                           | 2008   |
| <b>Sanitair, riolering en keuken 8 C.</b>                                                  |   |
| Lopen de afvoeren van wastafels, douche, bad, toiletten, gootstenen en kranen goed door?   | Ja   |
| Zo nee, welke niet?                                                                        |   |
| <b>Sanitair, riolering en keuken 8 D.</b>                                                  |   |
| Is de woning aangesloten op het gemeentelijke riool?                                       | Ja   |
| <b>Sanitair, riolering en keuken 8 E.</b>                                                  |   |
| Zijn er gebreken (geweest) aan de riolering, zoals breuken, stankoverlast, lekkages, etc.? | Ja   |
| Zo ja, welke?                                                                              | Voorjaar 2020: Nieuwe afvoerbuis vanuit huis op riolering geplaatst ivm breukje in bestaande afvoerbuis (factuur installatiebedrijf De Reest is aanwezig) |
| <b>Sanitair, riolering en keuken 8 F.</b>                                                  |   |
| Is er een andere voorziening, zoals een septictank, beerput of dergelijk aanwezig?         | Nee   |
| Zo ja, wat is er aanwezig en hoe dient dit te worden onderhouden?                          |   |
| <b>Sanitair, riolering en keuken 8 G.</b>                                                  |   |
| Van welk jaar dateert de keukenopstelling ongeveer?                                        | 2008   |
| <b>Sanitair, riolering en keuken 8 H.</b>                                                  |   |

# Vragenlijst

## VRAAG

Van welk jaar dateert de inbouwapparatuur ongeveer?

## ANTWOORD

Vaatwasser: 2021  
Afzuigkap: 2021  
Kookplaat: 2021  
Combi oven/magnetron: 2008

Functioneert alle inbouwapparatuur?

Ja

Zo nee, welk inbouwapparaat functioneert niet?

Sanitair, riolering en keuken 8 l.

Heeft u een kokend water kraan? (bijvoorbeeld een Quooker kraan of een soortgelijke kraan)

Nee

Zo ja, functioneert deze kraan naar behoren en hoe oud is deze kraan ongeveer?

Diversen 9 A.

Wat is het bouwjaar van de woning?

2008

Diversen 9 B.

Zijn er asbesthoudende materialen in/op de woning/ bijgebouw(en) aanwezig? (bijvoorbeeld asbest zeil, een asbestplaat die onder en/of achter de CV ketel is geplaatst, asbesthoudend isolatiemateriaal om de verwarmingsbuis, asbesthoudend koord bij oude cv-ketels/gaskachels, asbestgolfplaten e.d.)

Nee

Zo ja, welke en waar?

Diversen 9 C.

Blijft er in de woning zeil achter, al dan niet vastgelijmd, dat is aangeschaft tussen 1955 en 1982?

Nee

Diversen 9 D.

Is er sprake van loden leidingen in de woning?

Nee

Zo ja, waar?

Diversen 9 E.

Is er een Japanse duizendknoop aanwezig in de tuin? (Een Japanse duizendknoop is een exotische plant, welke moeilijk te verwijderen is. De sterke wortelstokken en stengels van de Japanse duizendknoop zijn in staat om schade te veroorzaken aan gebouwen, leidingen en wegen)

Niet bekend

Diversen 9 F.

Is er in puin/asbest afval in de grond/tuin aanwezig?

Niet bekend

# Vragenlijst

## VRAAG

## ANTWOORD

### Diversen 9 G.

Heeft u elders lekkages gehad? (dus los van het dak/ sanitair/ riolering)

Nee

### Diversen 9 H.

Is de grond verontreinigd?

Niet bekend

Zo ja, is er een onderzoeksrapport?

Zo ja, heeft de gemeente/provincie een onderzoeks- of saneringsbevel opgelegd?

### Diversen 9 I.

Is er een olietank aanwezig of aanwezig geweest?

Niet bekend

Zo ja, is deze gesaneerd/verwijderd?

Als deze is gesaneerd, waar is de olietank op het perceel gesitueerd?

Is er een Kiwa-certificaat aanwezig?

Nee

### Diversen 9 J.

Is er sprake van overlast door ongedierte in of (rond)om de woning? (Denk aan muizen, ratten, kakkerlakken, etc.)

Nee

Zo ja, waar?

### Diversen 9 K.

Is de woning aangetast door houtworm, boktor, ander ongedierte of zwam?

Nee

Zo ja, waar?

Zo ja, is deze aantasting al eens behandeld?

Zo ja, wanneer?

Zo ja, door welk bedrijf?

### Diversen 9 L.

Is er sprake van chlorideschade (betonrot)? (Betonrot komt vooral voor in kruipruimtes van woningen gebouwd tussen 1965 en 1981 die voorzien zijn van betonnen vloerelementen van het merk Kwaaitaal of Manta. Ook andere beton- elementen - bijvoorbeeld balkons - kunnen aangetast zijn)

Niet bekend

Zo ja, waar?

### Diversen 9 M.

Hebben er verbouwingen en/of bijbouwingen plaatsgevonden in en/of om de woning?

Ja

Zo ja, welke ver-/bijbouwingen?

Slaapkamer op zolderverdieping

# Vragenlijst

## VRAAG

Zo ja, in welk jaartal?

Zo ja, door welk bedrijf zijn deze uitgevoerd?

## ANTWOORD

2021

HK Bouw en ondersteuning te Wanneperveen

### Diversen 9 N.

Zijn er verbouwingen of uitbreidingen uitgevoerd zonder omgevingsvergunning (voorheen bouwvergunning)?

Nee

Zo ja, welke?

### Diversen 9 O.

Is er sprake van glasvezel internet?

Ja

### Diversen 9 P.

Bent u in het bezit van een definitief energieprestatiecertificaat/ energielabel?

Ja

Zo ja, welke label?

A++

### Vaste lasten 10 A.

Hoeveel betaalde u voor de laatste aanslag onroerendezaakbelasting?

524

Belastingjaar?

2025

### Vaste lasten 10 B.

Wat is de WOZ-waarde?

464000

Peiljaar?

1-1-2024

### Vaste lasten 10 C.

Hoeveel betaalde u voor de laatste aanslag waterschapslasten?

565

Belastingjaar?

2025

### Vaste lasten 10 D.

Hoeveel betaalde u voor de laatste aanslag gemeentelijke belastingen? (zoals rioolheffing en afvalstoffenheffing e.d.)

416

Belastingjaar?

2025

### Vaste lasten 10 E.

Welke voorschotbedragen betaalt u maandelijks aan de nutsbedrijven? Gas:

140

Elektra:

20

# Vragenlijst

| VRAAG   | ANTWOORD |
|---|----------|
| Water:   | 24       |
| Stadsverwarming:   | 0        |
| Anders:   | nvt      |
| Te weten:   | 0        |
| Wat is uw jaarverbruik voor gas/ elektriciteit en water? Gas (m³):   | 873      |
| Elektriciteit hoog (kWh):   | 3570     |
| Elektriciteit laag (kWh):   | 2920     |
| Elektriciteit totaal (kWh):   | 6490     |
| Water (m³):   | 102      |
| Stadsverwarming (GJ):   | 0        |
| Anders:   | nvt      |
| Met hoeveel bewoners bewoonde u de woning? Aantal:   | 4        |
| Vaste lasten 10 F.   |          |
| Zijn er lease- en/of huurkoopcontracten?<br>(Bijvoorbeeld keuken, kozijnen, cv-ketel, etc.)   | Nee      |
| Zo ja, welke?   |          |
| Zijn deze contracten overdraagbaar op de koper?<br>Let op! Veel lease- en huurkoopcontracten zijn niet langer overdraagbaar op een koper. Neem hiervoor contact op met de betreffende leverancier. |          |
| Hoe lang lopen de contracten nog en wat is de eventuele afkoopsom?<br>Afkoopsom:   |          |
| Duur:   |          |
| Vaste lasten 10 G.   |          |
| Als er sprake is van erfpacht of opstalrecht hoe hoog is dan de canon per jaar?   | 0        |
| Heeft u alle canons betaald?   | N.v.t    |
| Is de canon afgekocht?   | N.v.t    |
| Zo ja, tot wanneer?   |          |
| Vaste lasten 10 H.   |          |
| Heeft u alle gemeentelijke belastingen die u verschuldigd bent al betaald?   | Ja       |
| Zijn er variabele bedragen voor gemeenschappelijke poorten, inritten of terreinen?   | Nee      |
| Zo ja, hoe hoog en waarvoor?   |          |
| Vaste lasten 10 I.   |          |
| Heeft u, om in de straat te parkeren, een parkeervergunning nodig?   | Nee      |

# Vragenlijst

## VRAAG

## ANTWOORD

Hoeveel parkeervergunningen kunnen er maximaal worden  
aangevraagd?

Wat zijn de kosten voor deze parkeervergunning(en) per jaar?

### Garanties 11 A.

Zijn er lopende onderhoudscontracten en/of garantieregelingen  
overdraagbaar aan de koper?  
(Zoals dakbedekking, cv-installatie, dubbele beglazing, etc.)

Ja

Zo ja, welke?



cv-installatie

### Nadere informatie 12 A.

Overige zaken(Overige zaken die de koper naar uw mening moet weten)

nvt

# Locatie op de kaart

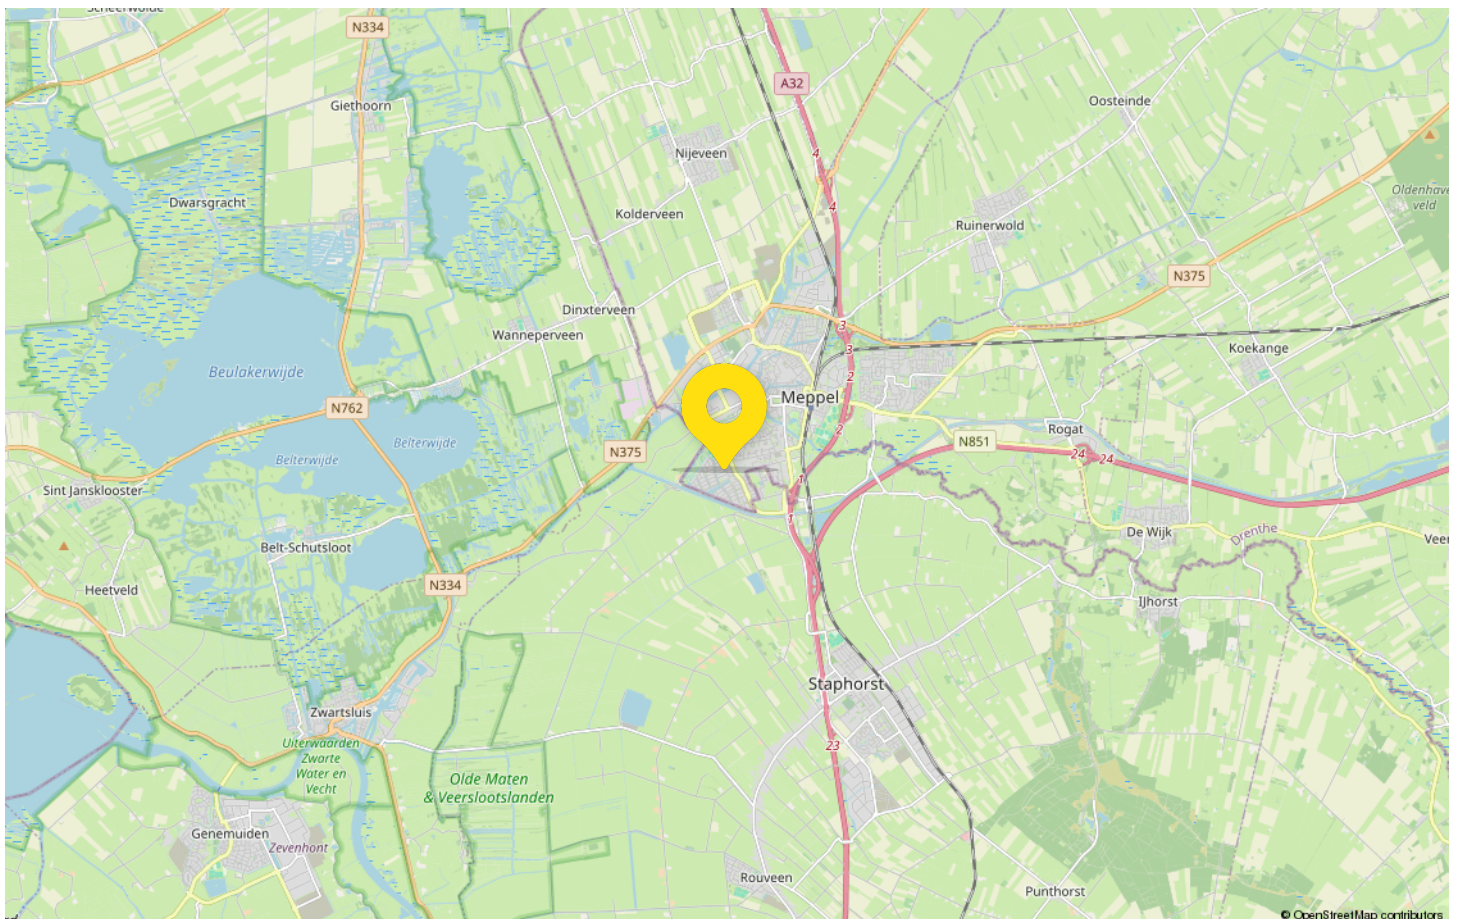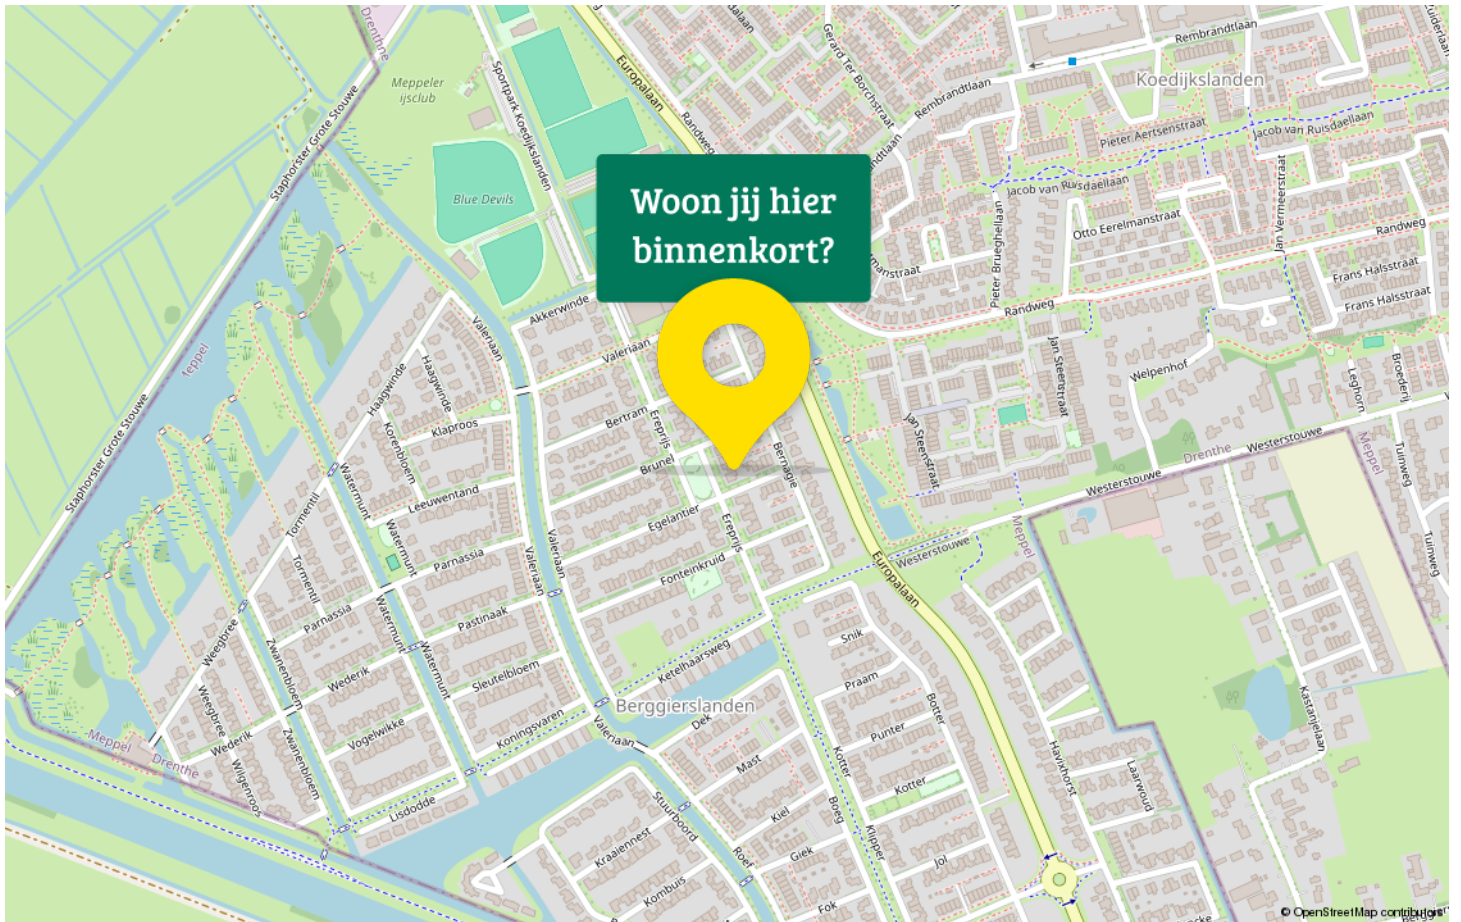

# Maak kennis met Meppel

Meppel is een gemeente en stad in de provincie Drenthe. De gemeente Meppel telt een inwonersaantal van bijna 35.000 inwoners. Meppel is hiermee de kleinste gemeente van Drenthe.

Meppel is een historische, compacte stad en ligt op een kruispunt van riviertjes en stroompjes.

Vroeger werd vanuit Meppel de turf uit Drenthe verscheept. In de huidige straatnamen zoals Keizersgracht, Heerengracht en Prinsengracht komt dit nog tot uiting. De binnenstad heeft een gezellig karakter met oude geveltjes, kleine straatjes en mooie pleinen. Met de boot kun je tot in het centrum van de stad aanleggen.



## CENTRUM

De Meppeler binnenstad is vooral bekend door de historische grachten en grachtenpanden. Van drankje op het terras tot compleet avondje uit.

Meppel heeft een rijke historie op het gebied van Horeca.

Of je nu geniet van een kopje koffie op een terras in een heerlijke zomerzonnetje, of wat wilt eten in een van de talloze, restaurants die Meppel rijk is, overal zult u de openheid en gezelligheid van de mensen ervaren.

De Donderdag Meppeldagen is een grote trekpleister. Een evenement dat jaarlijks duizenden bezoekers trekt met activiteiten voor jong en oud.

## BEREIKBAARHEID

Vlak bij het centrum van Meppel ligt het treinstation. Met goede verbindingen vanuit het noorden van Nederland en via Zwolle vanuit het midden van Nederland, is de stad eenvoudig te bereiken. Bij het station kun je gratis parkeren. Hier kun je ook met de bus de regio ontdekken. Met de auto zit je snel op de A28 richting Zwolle/Groningen of de A32 richting Leeuwarden.

# Van bezichtiging tot aankoop

## Volg de route met de vragen



## Gefeliciteerd!

### De overdracht

Je ontvangt een uitnodiging van de notaris om met de verkoper de transport-akte te komen ondertekenen. Voor die tijd krijg je de conceptakten en de nota van afrekening van de notaris toegestuurd. Je ondertekent samen met de verkoper (of met een gevolmachtigde van de verkoper) de leveringsakte bij de notaris.



# Hup & Fidom garantiemakelaars

## Linda, Erik, Anneke, Thymen & Boaz

Aangenaam,

### VERKOOP

Met een dosis enthousiasme begeleiden je van a tot z bij het hele proces van verkoop maar ook aan; van de eerste kennismaking tot het bepalen van de vraagprijs, van het bepalen van de verkoopstrategie tot het samenstellen van de presentatie en van de bezichtigingen tot en met de uiteindelijke inspectie en oplevering.

Wat vinden wij belangrijk bij de verkoop van jouw woning: Een aantrekkelijke woningpresentatie, zowel digitaal, online, als op papier, is enorm belangrijk. Wij werken dan ook uitsluitend met creatieve en ervaren foto- en videografen die uw woning prachtig weten te introduceren bij potentiële kopers. Een eerste indruk kun je immers maar één keer maken.



Soort review: Verkoop  
Dhr. Meilof

9,8

*Wat een fijne makelaar.*

*Goeie communicatie, en duidelijke uitleg over de te volgen stappen zijn.*

*Altijd via de persoonlijke groepsapp bereikbaar.*

*Kortom niet voor niks deze hoge beoordeling.*

*Zoek je een makelaar, wij adviseren Hup en Fidom Meppel*



**Ben jij benieuwd naar de waarde van jouw woning?**

Scan de QR code voor een vrijblijvende afspraak.

**Wij zijn bereikbaar via:**

0522 458 510

info@hup-en-fidom.nl

www.hupenfidommakelaarsmeppel.nl



# Taxatie

## Review

*Wij hebben ze ingeschakeld als taxateurs voor onze nieuwe woning en daar zijn we erg tevreden over. Wij moesten noodgedwongen een paar keer de afspraak verzetten en wijzigen. Ondanks dat hebben ze ons altijd fijn geholpen en ons uitstekend advies gegeven wat ons nog flink geld heeft bespaard.*

*Ali Al-Difaie*



# Aankoop

## Review

*Mijn vriend en ik waren al even op zoek naar een koopwoning, maar in de huidige woningmarkt lukte ons dit niet alleen. N.a.v advies vanuit vrienden hebben wij de hulp van Hup & Fidom ingeschakeld. Na een fijn eerste kennismakingsgesprek ging Linda enthousiast op zoek naar een huis voor ons. Vrij snel vonden en kochten wij onze eerste koopwoning. Wij kijken heel blij terug op de hulp van Hup & Fidom en raden ze dan ook van harte aan aan iedereen die op zoek is naar een koopwoning.*

*Merel Kuijpers*



# Veelgestelde vragen

## 1. Wanneer ben ik in onderhandeling?

Je bent officieel in onderhandeling als de verkoper reageert op jouw bod. Bijvoorbeeld als de verkoper een tegenbod doet. Als de verkopende makelaar aangeeft dat hij jouw bod met de verkoper zal overleggen, betekent dat dus nog niet dat je in onderhandeling bent.

## 2. Mag een makelaar doorgaan met bezichtigen als er al over een bod onderhandeld wordt?

Dat mag. Een onderhandeling hoeft nog niet tot een verkoop te leiden. De verkoper kan daarnaast graag willen weten of er meer belangstelling is. De eerste bidder hoeft nog niet de beste te zijn. Daarom gaan de bezichtigingen door. Er mag ook met meer dan één gegadigde tegelijk worden onderhandeld. De makelaar moet dat dan wel duidelijk gemeld hebben. Vaak zal de verkopende makelaar aan belangstellenden vertellen dat hij, zoals dat heet, 'onder bod' is. Een belangstellende mag dan wel een bod uitbrengen, maar krijgt daar geen antwoord op tot de onderhandeling met de eerste geïnteresseerde beëindigd is. De makelaar zal geen mededelingen doen over de hoogte van biedingen, dit zou overbieden kunnen uitlokken.

## 3. Kan een verkoper de vraagprijs van een woning tijdens de onderhandeling verhogen?

Het antwoord is ja. Als de vraagprijs alleen een uitnodiging is tot het doen van een bod (zie ook vraag 5), dan kan de verkoper ook besluiten de vraagprijs te verlagen of te verhogen. Tijdens een onderhandeling doen partijen vaak over en weer biedingen. Als de potentiële koper een tegenbod doet wat afwijkt van het bod dat de verkopende partij eerder heeft gedaan, dan vervalt dit eerdere bod van de verkopende partij. Dus ook als partijen 'naar elkaar toekomen' in het biedingproces, kan de verkoper ineens besluiten om toch zijn tegenbod weer te verhogen en de koper om zijn bod weer te verlagen.

## 4. Hoe komt de koop tot stand?

Als verkoper en koper het eens worden over de belangrijkste zaken bij de koop (prijs, opleveringsdatum en ontbindende voorwaarden) dan legt de verkopende makelaar de afspraken schriftelijk vast in de koopakte. Ontbindende voorwaarden zijn een belangrijk onderwerp. Je krijgt als koper niet automatisch een ontbindende voorwaarde voor de financiering, dit moet

je melden bij het uitbrengen van jouw bod. Het is belangrijk dat de partijen het ook eens zijn over aanvullende afspraken en ontbindende voorwaarden voordat de koopakte wordt opgemaakt. Naast de eerder genoemde punten worden meestal nog enkele aanvullende afspraken in de koopakte opgenomen, denk bijvoorbeeld aan een boeteclausule. Zodra verkoper en koper de koopakte hebben ondertekend en de koper (of eventueel de notaris) een kopie van de akte heeft ontvangen, treedt voor de particuliere koper de wettelijke bedenktijd in werking. Binnen deze bedenktijd kan de koper alsnog afzien van de aankoop van de woning. Ziet de koper tijdens deze bedenktijd niet af van de koop, zijn de financiën rond en vormen ook eventuele andere ontbindende voorwaarden geen obstakel meer, dan zal op de afgesproken opleveringsdatum de overdracht plaatsvinden bij de notaris.

## 5. Als ik de vraagprijs bied, moet de verkoper de woning dan aan mij verkopen?

Over deze vraag bestaan veel misverstanden. Het hoogste rechtscollege, de Hoge Raad, heeft bepaald dat als je de vraagprijs uit een advertentie of een woongids biedt, je dan een bod doet. De vraagprijs wordt dus gezien als een uitnodiging tot het doen van een bod. De verkoper kan dan nog beslissen of hij jouw bod wel of niet aanvaardt of dat hij zijn makelaar een tegenbod laat doen.

## 6. Mag een makelaar tijdens de onderhandeling het systeem van verkoop wijzigen?

Dat mag. Één van de partijen mag de onderhandeling beëindigen. Soms zijn er zoveel belangstellenden die de vraagprijs bieden of benaderen, dat het moeilijk is te bepalen wie de beste koper is. In dat geval kan de verkopende makelaar, natuurlijk in overleg met de verkoper, besluiten de lopende onderhandeling af te breken en de biedprocedure te wijzigen. Uiteraard dient hij eerst de eventueel gedane toezeggingen na te komen (zie ook vraag 8 en 9). De makelaar kiest vervolgens bijvoorbeeld voor een inschrijvingsprocedure. Alle bidders hebben dan een gelijke kans om een hoogste bod uit te brengen.



# Zorgeloos van je nieuwe woning genieten

## 7. Wat is een optie?

Een optie in juridische zin geeft een partij de keuze om door een eenzijdige verklaring een koopovereenkomst met een andere partij te sluiten. Partijen zijn het dan wel eens over de voorwaarde van de koop, maar de koper krijgt bijvoorbeeld nog een week bedenktijd. Bij de aankoop van een nieuwbouwwoning is zo'n optie nog wel gebruikelijk. Bij het aankopen van een bestaande woning niet. Het begrip 'optie' wordt daarbij vaak ten onrechte gebruikt. Dan heeft het de betekenis van bepaalde toezeggingen die een verkopende NVM-makelaar kan doen aan een belangstellende koper tijdens het onderhandelingsproces. Zo'n toezegging kan bijvoorbeeld inhouden dat een belangstellende koper een paar dagen de tijd krijgt om na te denken over een bod. De NVM-makelaar zal in de tussentijd proberen niet met een andere partij in onderhandeling te gaan. De belangstellende koper kan deze tijd gebruiken om een beter inzicht te krijgen in

zijn financiering of in de gebruiksmogelijkheden van de woning. Een optie kun je niet eisen; de verkoper en verkopende NVM-makelaar beslissen zelf of er in een onderhandelingsproces bepaalde toezeggingen worden gedaan.

## 8. Dient de NVM makelaar met mij in onderhandeling te gaan, als ik als eerste een bezichtiging aanvraag of als eerste een bod uitbreng?

Het antwoord op deze vraag is nee. De verkopende NVM-makelaar bepaalt samen met de verkoper de verkoop-procedure. De verkopende NVM-makelaar heeft wel de verplichting je daarover te informeren. Het is verstandig als je serieus belangstelling hebt de NVM-makelaar te vragen wat jouw positie is. Dat kan veel teleurstelling voorkomen. Doet de NVM-makelaar je een toezegging, dan dient hij die na te komen.

Deze informatie is met de grootst mogelijke zorg samengesteld. Toch kunnen wij niet altijd voorkomen dat de informatie enigszins afwijkt van hetgeen je in of rond de woning ziet of heeft gezien. Dit kan met name gelden voor (bouw) tekeningen, schetsen, afmetingen en maatvoeringen. Hieraan kunnen dan ook geen rechten worden ontleend. Door ons wordt geen aansprakelijkheid aanvaard behoudens voor zover de door ons verplicht afgesloten

beroepsaansprakelijkheidsverzekering in voorkomend geval aanspraak op een uitkering geeft. Vraagprijzen zijn kosten koper. Alle verstrekte informatie dien je in het kader van het BW niet te beschouwen als een aanbod, doch als een uitnodiging om in onderhandeling te treden. Voor een eventuele vermelding van onjuiste gegevens aanvaarden wij geen enkele aansprakelijkheid.

# Aantekeningen

This image shows a blank sheet of white paper with horizontal green ruling lines. The lines are evenly spaced and run across the width of the page. In the bottom right corner, there is a yellow circular sticker with the word "cijfer" written on it in black text. The sticker is partially cut off by the edge of the page.

**Cijfer:**



## Interesse in deze woning?

Neem contact met ons op voor meer informatie.

**0522 458 510**

[info@hup-en-fidom.nl](mailto:info@hup-en-fidom.nl)

[www.hupenfidommakelaarsmeppel.nl](http://www.hupenfidommakelaarsmeppel.nl)