

Te koop



Meerkerk

Burgemeester Sloblaan 2b

Vraagprijs: € 299.000,-- k.k.



Hof  stede
makelaardij

Oog voor jouw woonwensen




Omschrijving

Ben jij op zoek naar een betaalbaar en ruim appartement midden in het centrum van Meerkerk? Deze bovenwoning met twee verdiepingen biedt alles wat je nodig hebt. Op de begane grond bevindt zich een schoonheidssalon. De entree op de begane grond wordt gedeeld met het naastgelegen appartement (2a). De woonkamer op de eerste verdieping is lekker licht door de grote ramen en lekker ruim met ca. 34 m². De halfopen keuken van ca. 12 m² biedt voldoende ruimte voor een gezellig diner met vrienden of een spelletjesavond. Boven vind je drie (slaap)kamers en een complete badkamer. En dan het balkon... met ruim 55 m² buitenruimte heb je een zeldzame bonus in het centrum. Genoeg plek voor een loungeset, eettafel én je eigen mini-stadstuin. Lange zomeravonden? Die breng je hier door! De afwerking is netjes, maar er is volop ruimte om er je eigen draai aan te geven. Perfect voor wie graag klust of z'n eigen stijl wil doorvoeren.

Waarom dit jouw plek wordt?

- Je woont recht tegenover het dorpsplein met gezellige horeca
- Winkelplein met supermarkt en winkels ligt om de hoek
- Alles binnen handbereik – geen auto nodig

Kortom: wonen in het hart van het dorp – met alles om de hoek!

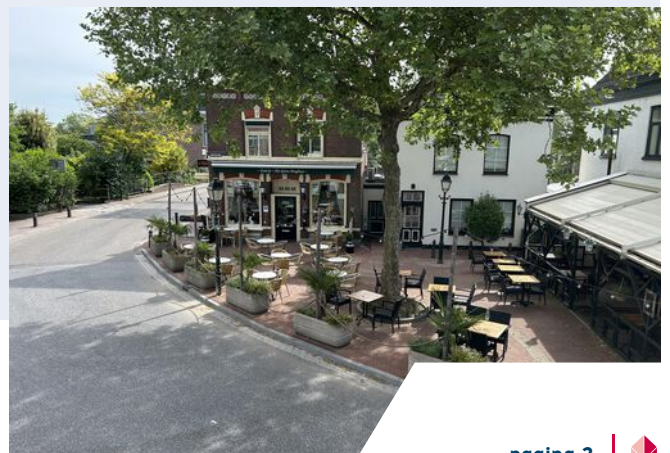

Kenmerken



Type woning	appartement
Aantal kamers	4
Woonoppervlakte	93 m ²
Soort bouw	Bestaande bouw
Bouwjaar/-periode	-1906
Ligging	in centrum
Voorzieningen	dakraam, rolluiken
Energie label	E
VVE kosten	€ per maand

Indeling

Begane grond: in de gedeelte entree met appartement 2a bevindt zich de meterkast en is er ruimte voor het stallen van bijvoorbeeld een fiets. Daarnaast is hier de trap naar de eerste verdieping, welke toegang biedt tot het dakterras.

Eerste woonlaag: via het royale dakterras heb je toegang tot het appartement, waar je binnenkomt in de entree/hal. Vanuit hier heb je toegang tot de toiletruimte, is de trap naar de tweede verdieping en loop je zo door naar de woonkamer. De ruime woonkamer ligt aan de straatzijde en biedt mooi uitzicht op het levendige dorpsplein. De woonkamer is lekker ruim met zo'n 34 m². De half-open keuken is uitgerust met een rechte hoekunit en enkele apparatuur.

Tweede woonlaag: op de tweede verdieping zijn drie goede (slaap)kamers gesitueerd. Twee daarvan zijn voorzien van een groot dakkapel. De badkamer met dakkapel is voorzien van een hoekbad, een douchecabine en een wastafelmeubel. Op de lange overloop is vaste kastruimte gemaakt en is een afgesloten cv-kast gemaakt.

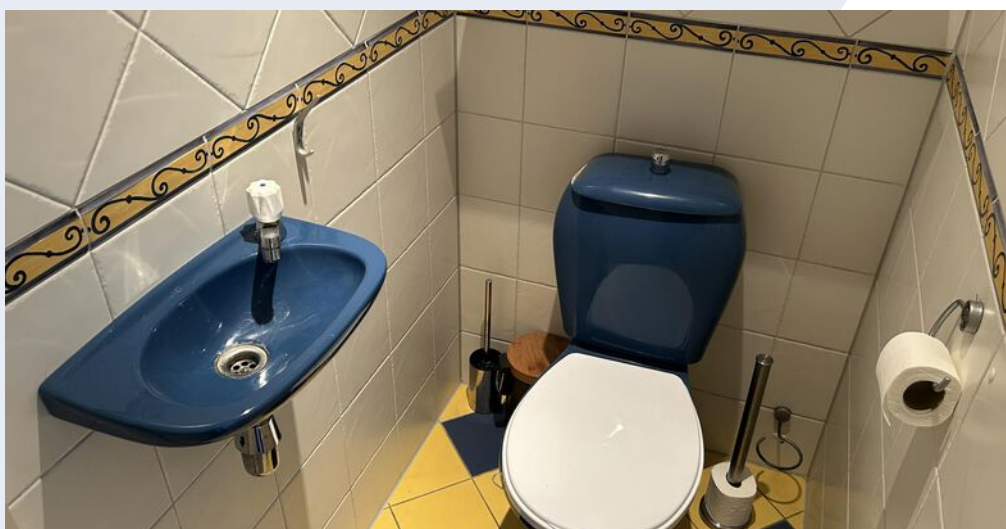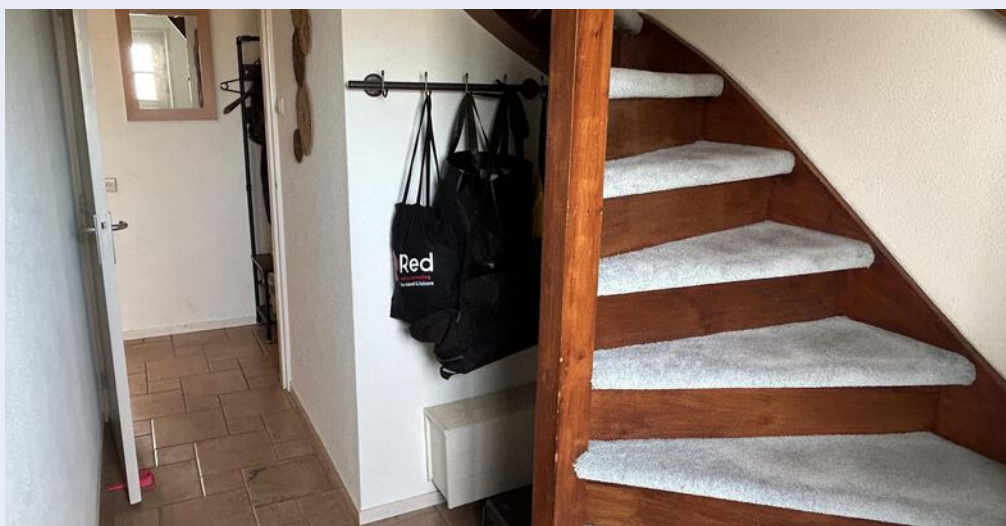














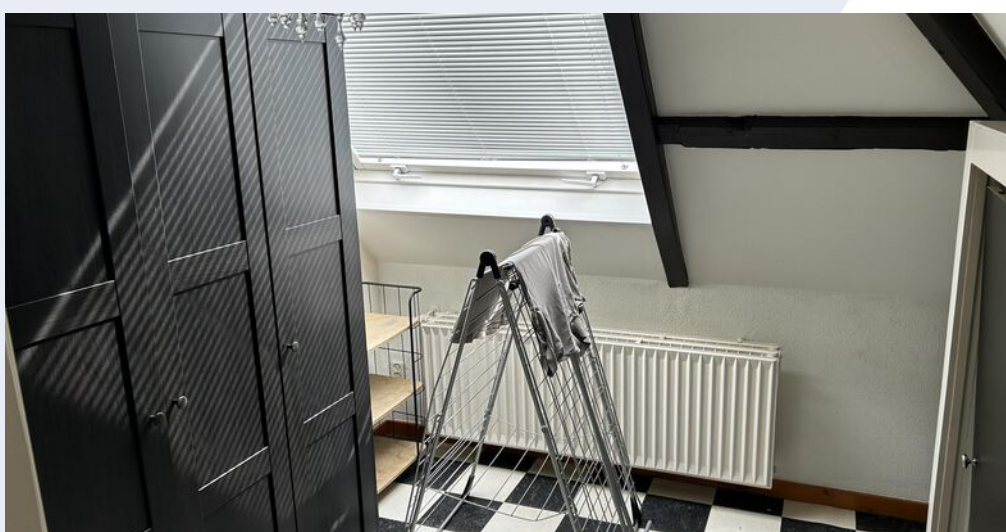

Met een dakterras van ruim 55 m² heb je een zeldzame bonus in het centrum. Hier heb je alle ruimte voor een fijne loungehoek, eettafel of je eigen mini-stadstuin. Zomeravonden? Die breng je hier door.

Het dorpscentrum met de winkels, scholen en andere voorzieningen is vlakbij. Meerkerk is een veelzijdig dorp: je hebt er alles wat je nodig hebt, van winkels tot scholen en van bouwmarkt tot bibliotheek. Ook voor een gezellig kopje koffie of iets te eten heb je genoeg opties om uit te kiezen!













Indeling

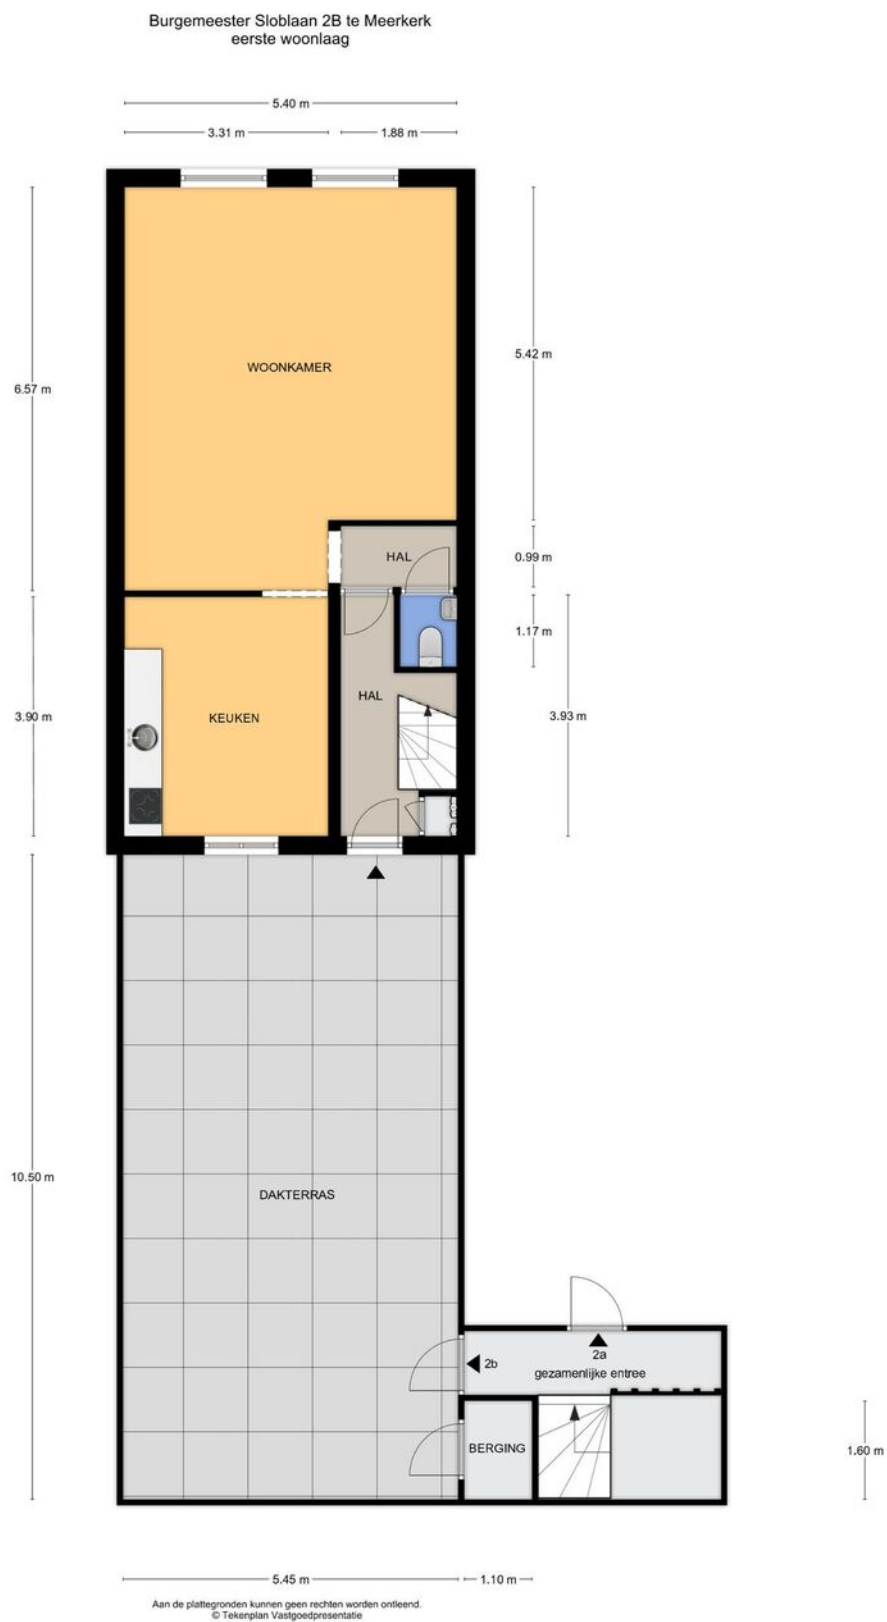

Indeling

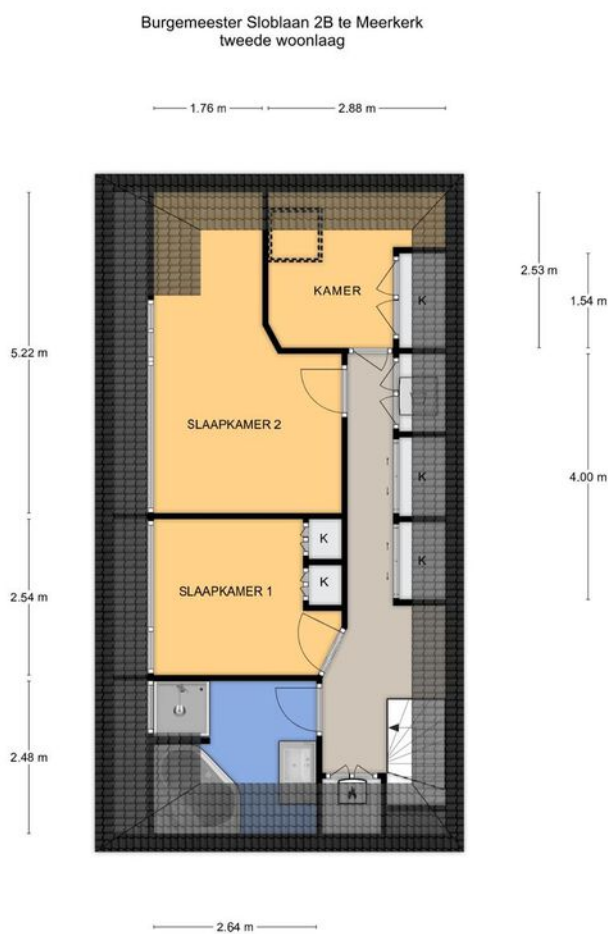

Aan de plattegronden kunnen geen rechten worden ontleend.
© Tekenplan Vastgoedpresentatie

Kadastrale kaart

Uw referentie: ---



Deze kaart is noordgericht

12345 Perceelnummer

25 Huisnummer

Vastgestelde kadastrale grens

Voorlopige kadastrale grens

Administratieve kadastrale grens

Bebouwing

Schaal 1: 500

Kadastrale gemeente	Meerkerk
Sectie	A
Perceel	3138

Aan dit uittreksel kunnen geen betrouwbare maten worden ontleend.
De Dienst voor het kadaster en de openbare registers behoudt zich de intellectuele
eigendomsrechten voor, waaronder het auteursrecht en het databankenrecht.

kadaster

*Deze kaart is niet op schaal

Beschrijving	Blijft achter	Gaat mee	Ter overname
--------------	---------------	----------	--------------

De woning wordt verkocht waarbij de volgende aanvullende clausules in de koopakte zullen worden opgenomen:

Niet zelf-bewoningsclausule:

Koper is ermee bekend dat verkoper het verkochte nooit zelf feitelijk heeft gebruikt en dat verkoper derhalve koper niet kan informeren over eigenschappen respectievelijk gebreken aan het verkochte waarvan verkoper op de hoogte zou kunnen zijn geweest als hij het verkochte zelf feitelijk had gebruikt. In verband hiermee zijn partijen, in afwijking van artikel 6.3. van deze koopakte, overeengekomen dat dergelijke eigenschappen respectievelijk gebreken voor rekening en risico van koper komen en dat hier bij de vaststelling van de koopsom rekening mee is gehouden. Koper vrijwaart verkoper voor alle eventuele aanspraken van derden. Koper is uitvoerig geïnformeerd over de inhoud van deze clausule voor de ondertekening van de koopovereenkomst en koper is zich bewust van de gevolgen van deze clausule. * Koper is in de gelegenheid gesteld om de onroerende zaak bouwkundig (te laten) onderzoeken. Koper heeft hier wel/ geen gebruik van gemaakt.

Ouderdomsclausule:

Het is koper bekend dat de onroerende zaak (vermoedelijk) meer dan 120 jaar oud is, wat betekent dat de eisen die aan de bouwkwaliteit gesteld mogen worden aanzienlijk lager liggen dan bij nieuwe woningen. In afwijking van artikel 6.3 van deze koopovereenkomst komt het geheel of ten dele ontbreken van één of meer eigenschappen van de onroerende zaak voor normaal gebruik als gevolg van de ouderdom voor rekening en risico van koper. Bij het vaststellen van de koopsom is hier rekening mee gehouden. Koper is geïnformeerd over de inhoud van deze clausule voor de ondertekening van de koopovereenkomst en koper is zich bewust van de inhoud van deze clausule. Koper is in de gelegenheid gesteld om de onroerende zaak bouwkundig (te laten) onderzoeken. Koper heeft hier wel/ geen gebruik van gemaakt.

Voor alle duidelijkheid

Baten en lasten:

De notaris zal zorgdragen voor de verrekening van alle zakelijke baten en lasten van het gekochte. De lopende baten en lasten worden, op de datum van het notarieel transport, naar rato verrekend voor het resterende deel van het lopende jaar, met uitzondering van de onroerendezaakbelasting wegens feitelijk gebruik.

Bedenktijd:

Wanneer u als consument een woning of appartement koopt, heeft u drie dagen bedenktijd om te beslissen of u de koop door wilt laten gaan. Deze bedenktijd vloeit bijna in alle gevallen voort uit de wet; deze mag niet worden ingekort. Wel mogen partijen een langere bedenktijd afspreken. Deze periode van bezinning geldt uitsluitend voor de koper. Uiteraard kunnen partijen onderling overeenkomen dat ook de verkoper bedenktijd krijgt. De bedenktijd gaat in om 00.00 uur van de dag die volgt op de dag dat de koper een kopie van de door beide partijen ondertekende koopovereenkomst heeft ontvangen. Hiervoor zal een gedateerd ontvangstbewijs worden gevraagd, dat de koper moet ondertekenen, zodat duidelijk is dat deze een kopie van de akte heeft ontvangen. Indien de bedenktijd op een zaterdag, zondag of algemeen erkende feestdag eindigt, wordt deze verlengd tot en met de eerstvolgende dag die niet een zaterdag, zondag of algemeen erkende feestdag is. De bedenktijd wordt, zo nodig, zoveel verlengd, dat daarin ten minste twee dagen voorkomen die niet een zaterdag, zondag of algemeen erkende feestdag zijn.

Betaling koopsom:

De betaling van de koopsom zal plaatsvinden bij de notariële overdracht.

Bieding:

Een bedrag dat door een koopkandidaat wordt geboden met daarbij behorende ontbindende voorwaarden, roerende zaken en datum van eigendomsoverdracht c.q. oplevering.

Documentatie:

Deze documentatie is met zorg samengesteld. Voor de juistheid van de verstrekte informatie zijn wij in de regel in grote mate afhankelijk van derden. Aan onvolkomenheden in de vermelde gegevens en schaal kunnen geen rechten worden ontleend.

De door Hofstede Makelaardij o.g. verstrekte informatie dient uitsluitend te worden gezien als een uitnodiging om nadere informatie in te winnen, de woning te bezichtigen en/of een bod uit te brengen. Wijzigingen in prijs en uitvoering voorbehouden.

Financiering:

De ontbindende voorwaarde voor financiering is geldig voor een periode van ca. 6 weken na datum van aangaan van de overeenkomst. Wij gaan ervan uit dat de koopkandidaat zich vooraf heeft laten informeren omtrent zijn financiële kosten vermeerderd met de financieringskosten (afsluitprovisie bij de bank, taxatiekosten en notariskosten voor de hypotheekakte); deze financieringskosten zijn fiscaal aftrekbaar.

Koopakte:

Tenzij anders vermeld, zal de koopakte worden opgesteld door Hofstede Makelaardij o.g. conform de modelkoopakte, opgesteld door de Nederlandse Vereniging van Makelaars in onroerende zaken en vastgoeddeskundigen (NVM), de Consumentenbond en de Vereniging Eigen Huis.

Kosten koper:

De kosten die een koper krijgt bij de aankoop, te weten: overdrachtsbelasting (voor zelf-bewoning: 2%; hierbij geldt een vrijstelling tot een koopsom van € 525.000,- met een leeftijdsgrens tot 35 jaar; voor niet-woningen en objecten die geen hoofdverblijf zijn: 10,4%), kadastrale kosten, kosten voor registratie van de koopakte en notariskosten voor de akte van levering. In geval van een benodigde hypotheek worden voornoemde kosten vermeerderd met de financieringskosten (afsluitprovisie bij de bank, taxatiekosten en notariskosten voor de hypotheekakte); deze financieringskosten zijn fiscaal aftrekbaar.

Lijst van (on)roerende zaken:

Bij aankoop wordt de staat van oplevering in de regel vastgesteld middels een lijst van (on)roerende zaken behorende bij de koopakte. Voor zover aan deze documentatie een lijst van (on)roerende zaken is toegevoegd, is deze onder voorbehoud van tussentijdse wijzigingen.

Notaris:

Volgens keuze van de koper (tenzij anders vermeld).

Onderzoeksplicht koper:

Ondanks het feit dat de eigenaar/verkoper van de woning een meldingsplicht heeft, vermeldt het Burgerlijk Wetboek ook de onderzoeksplicht van de koper! Dit houdt in dat ook de koper zijn eigen verantwoordelijkheid c.q. onderzoeksplicht heeft voor onder andere datgene wat voor hem of haar belangrijk is bij de aankoop.

Oplevering:

In de staat waarin de onroerende zaak zich tijdens het tot stand komen van de overeenkomst bevindt met alle daarbij behorende rechten en aanspraken, zichtbare en onzichtbare gebreken (voor zover bij de verkopende partij niet bekend), heersende/lijdende erfdienstbaarheden, kwalitatieve rechten en vrij van hypotheeken, beslagen en inschrijvingen daarvan.

Optie:

Een toezegging die een verkopend makelaar in overleg met de verkoper kan doen aan een belangstellende koper tijdens het onderhandelingsproces. Zo'n toezegging kan bijvoorbeeld inhouden dat een belangstellende koper een paar dagen de tijd krijgt om na te denken over een bod. De makelaar zal in de tussentijd niet met een andere partij in onderhandeling gaan. De belangstellende koper kan deze tijd gebruiken om een beter inzicht te krijgen in zijn financiering of gebruiksmogelijkheden van de woning. Een optie kunt u niet eisen; de verkoper en verkopende makelaar beslissen zelf of er in een onderhandelingsproces bepaalde toezeggingen worden gedaan.

Ouderdomsclausule:

Indien het een oudere woning betreft, betekent dit dat de eisen die aan de bouw kwaliteit gesteld mogen worden, aanzienlijk lager liggen dan bij nieuwe woningen. Tenzij de verkoper de kwaliteit ervan gegarandeerd heeft, staat verkoper niet in voor de afwezigheid van gebreken aan vloeren, leidingen van elektriciteit, water en gas, de riolering en voor de afwezigheid van doorslaand of optrekkend vocht. Wij nodigen de kandidaat-koper uit, ook zelf onderzoek naar de staat van onderhoud van het gehele object te (laten) doen.

Overeenkomst:

Er is sprake van een overeenkomst wanneer de schriftelijke koopovereenkomst door koper en verkoper is ondertekend, en wanneer een afschrift hiervan aan de koper wordt overhandigd, en wanneer deze gedurende de wettelijke bedenktijd door koper niet wordt opgezegd. Alvorens er een schriftelijke koopovereenkomst wordt opgesteld, zijn koper en verkoper het mondeling eens geworden over de belangrijkste zaken; dit zijn de koopprijs, de datum van eigendomsoverdracht c.q. oplevering, de ontbindende voorwaarden en de roerende zaken.

Reactie:

De verkoper en wij waarderen het zeer wanneer u binnen enkele dagen uw reactie over de woning die u bezichtigd heeft, aan ons doorgeeft, ook wanneer u verder geen interesse heeft.

Tekeningen:

Eventueel bijgevoegde plattegronden/tekeningen zijn indicatief.

Vraagprijs:

Een vraagprijs is een uitnodiging tot het doen van een bod.

Waarborgsom:

Tot zekerheid voor de nakoming van de verplichtingen van de kopende partij dient de koper binnen 7 weken na het ondertekenen van de koopovereenkomst een waarborgsom te storten bij de betrokken notaris ten bedrage van 10% van de koopsom. De uiterlijke datum hiervoor wordt vastgesteld in de koopakte. Hierachter zit de gedachte: boter bij de vis, ofwel de zekerheid dat de koper aan zijn verplichtingen zal voldoen. Deze waarborgsom wordt tijdens de eigendomsoverdracht in mindering gebracht op de koopsom. In plaats van de waarborgsom kan koper ook een schriftelijke bankgarantie stellen, mits deze binnen de vermelde termijn gesteld is in handen van de notaris, en mits deze bankgarantie onvoorwaardelijk is.






Wonen in Meerkerk

Meerkerk kent een groot aantal voorzieningen met onder andere een dorpscentrum voor de dagelijkse boodschappen, een modern medisch centrum, twee basisscholen, een peuterspeelzaal en een buitenschoolse opvang.

Meerkerk is een geliefde plek voor recreatie: in de zomermaanden ligt het haventje langs het Merwedekanaal vol met passanten. Aan de noordzijde van het dorp ligt het prachtige beschermde natuurgebied Zouweboezem, een fraai gebied met mooie wandelroutes en een ideale plek om vogels te spotten. Daarnaast is het dorp een mooie tussenstop in het Groene Hart voor dagjesmensen, zoals wielrenners en motorrijders. Voor hen zijn er ook leuke horecagemogelijkheden in het dorp aanwezig. Aan de westzijde grenst deze plaats aan de snelweg A27. Door deze gunstige ligging zijn steden zoals Gorinchem, Breda en Utrecht goed bereikbaar.

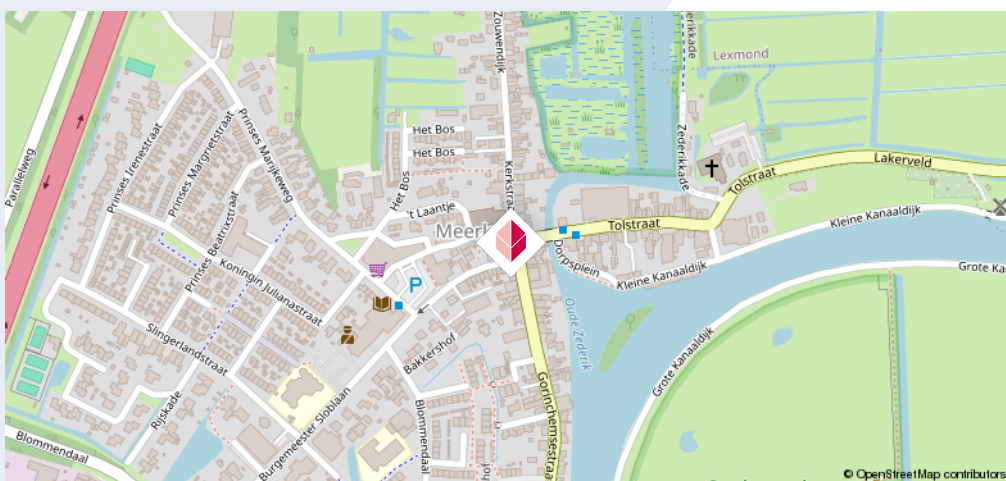



Wie is Financieel Fit | Hardinxveld-Giessendam:

Financieel Fit | Hardinxveld-Giessendam is een allround financieel dienstverlener. We werken samen met een groot aantal banken en verzekeringsmaatschappijen.

Financieel Fit | Hardinxveld-Giessendam is een onafhankelijk tussenpersoon. Dit houdt in dat wij niet gelieerd zijn aan een bank of maatschappij maar vrij zijn in de keuze voor een bank of maatschappij. Als onze adviseurs zijn Erkend Financieel Adviseur en zijn Erkend Hypothecair Planner.

Waarin adviseert en bemiddelt Financieel Fit | Hardinxveld-Giessendam:

- Hypotheken
- Verzekeringen
- Financieringen
- Sparen
- Beleggen

Wat kan Financieel Fit | Hardinxveld-Giessendam: voor u betekenen:

Bij Financieel Fit | Hardinxveld-Giessendam kunt u terecht voor een persoonlijk advies op maat. Dit kan bij ons op kantoor maar ook bij u thuis, overdag of in de avonduren!

Na een uitgebreide inventarisatie van uw gegevens, wensen, doelstellingen en risicoprofiel brengen wij een passend advies uit welke is gebaseerd op deze inventarisatie.

U en uw wensen staan centraal bij ons!

Financieel Fit | Hardinxveld-Giessendam

KADE 58
3371 EP HARDINXVELD-GIESSENDAM
0184-430720
www.financieelfit.nl
hg@financieelfit.nl

Reviews



[Bekijk alle 281 reviews >](#)

Hypotheek	: 234
Lenen	: 1
Verzekering	: 46



Enthousiast geworden?

Neem contact met ons op.

Hofstede Makelaardij Meerkerk

Raadhuisplein 1

4231 BZ Meerkerk

☎ 0183-359940

✉ meerkerk@hofstedemakelaardij.nl

hofstedemakelaardij.nl