




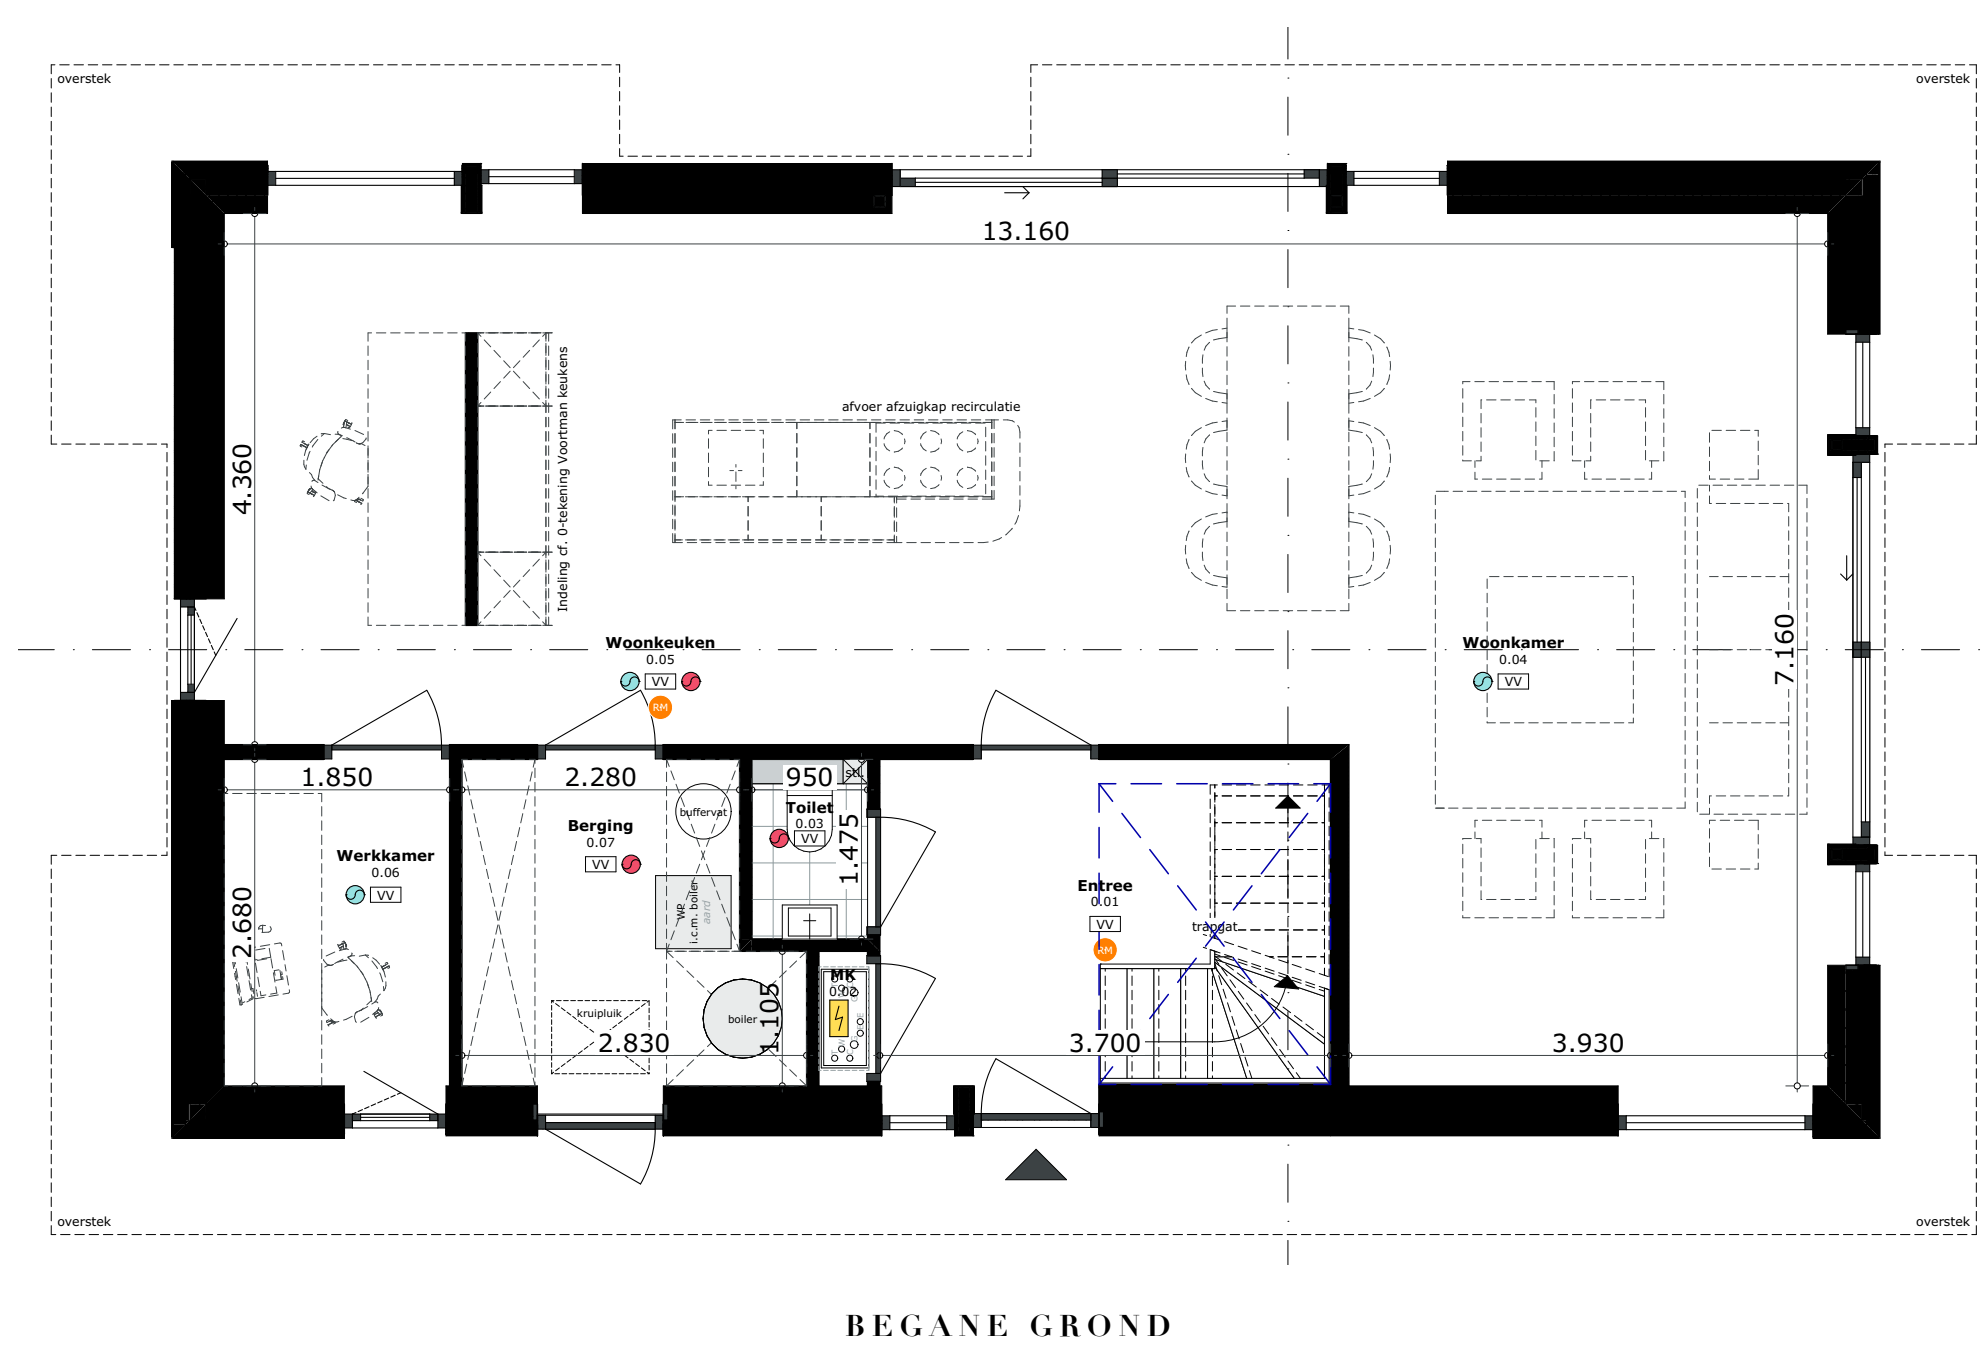


BEGANE GROND

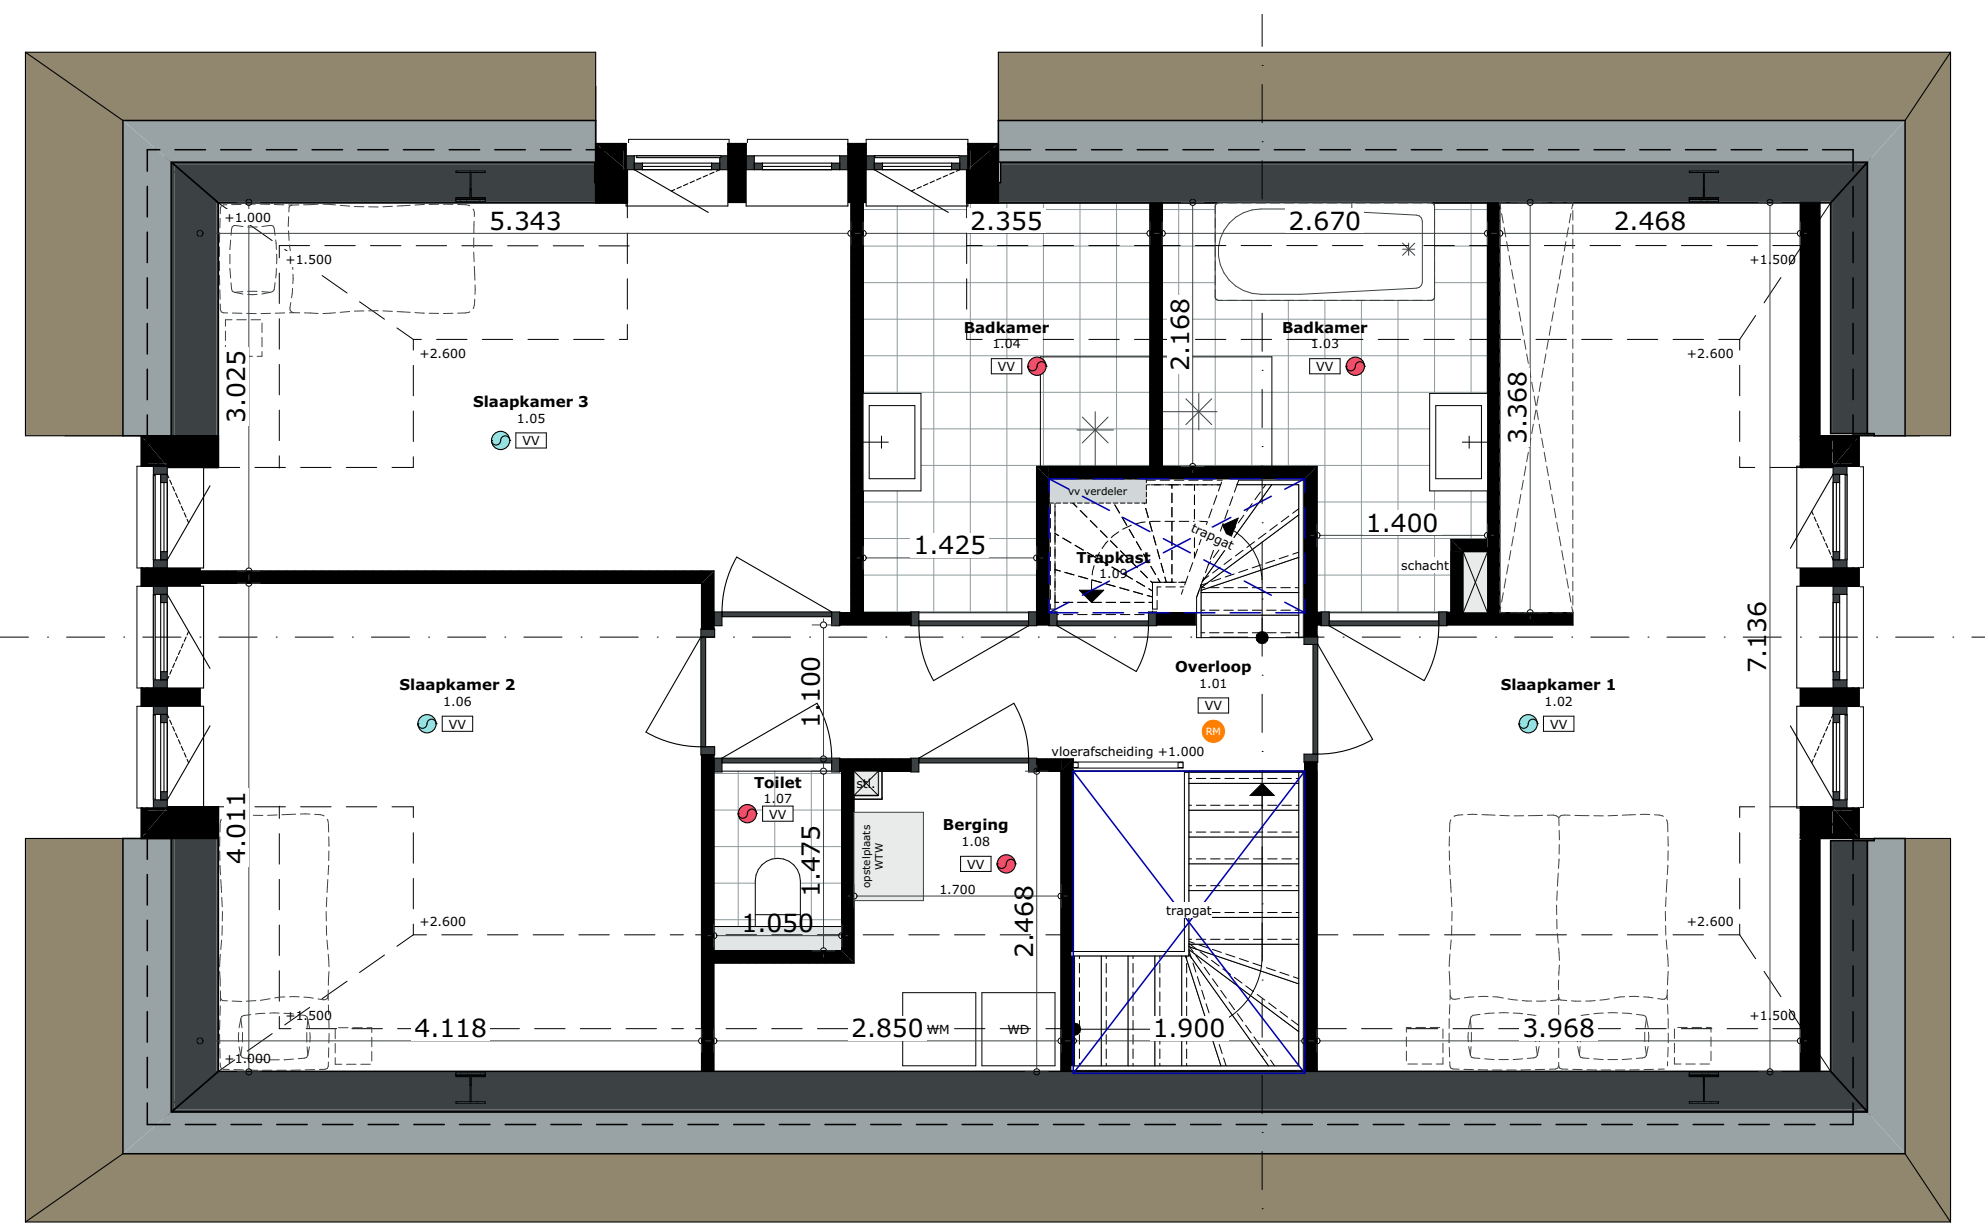

1e VERDIEPING

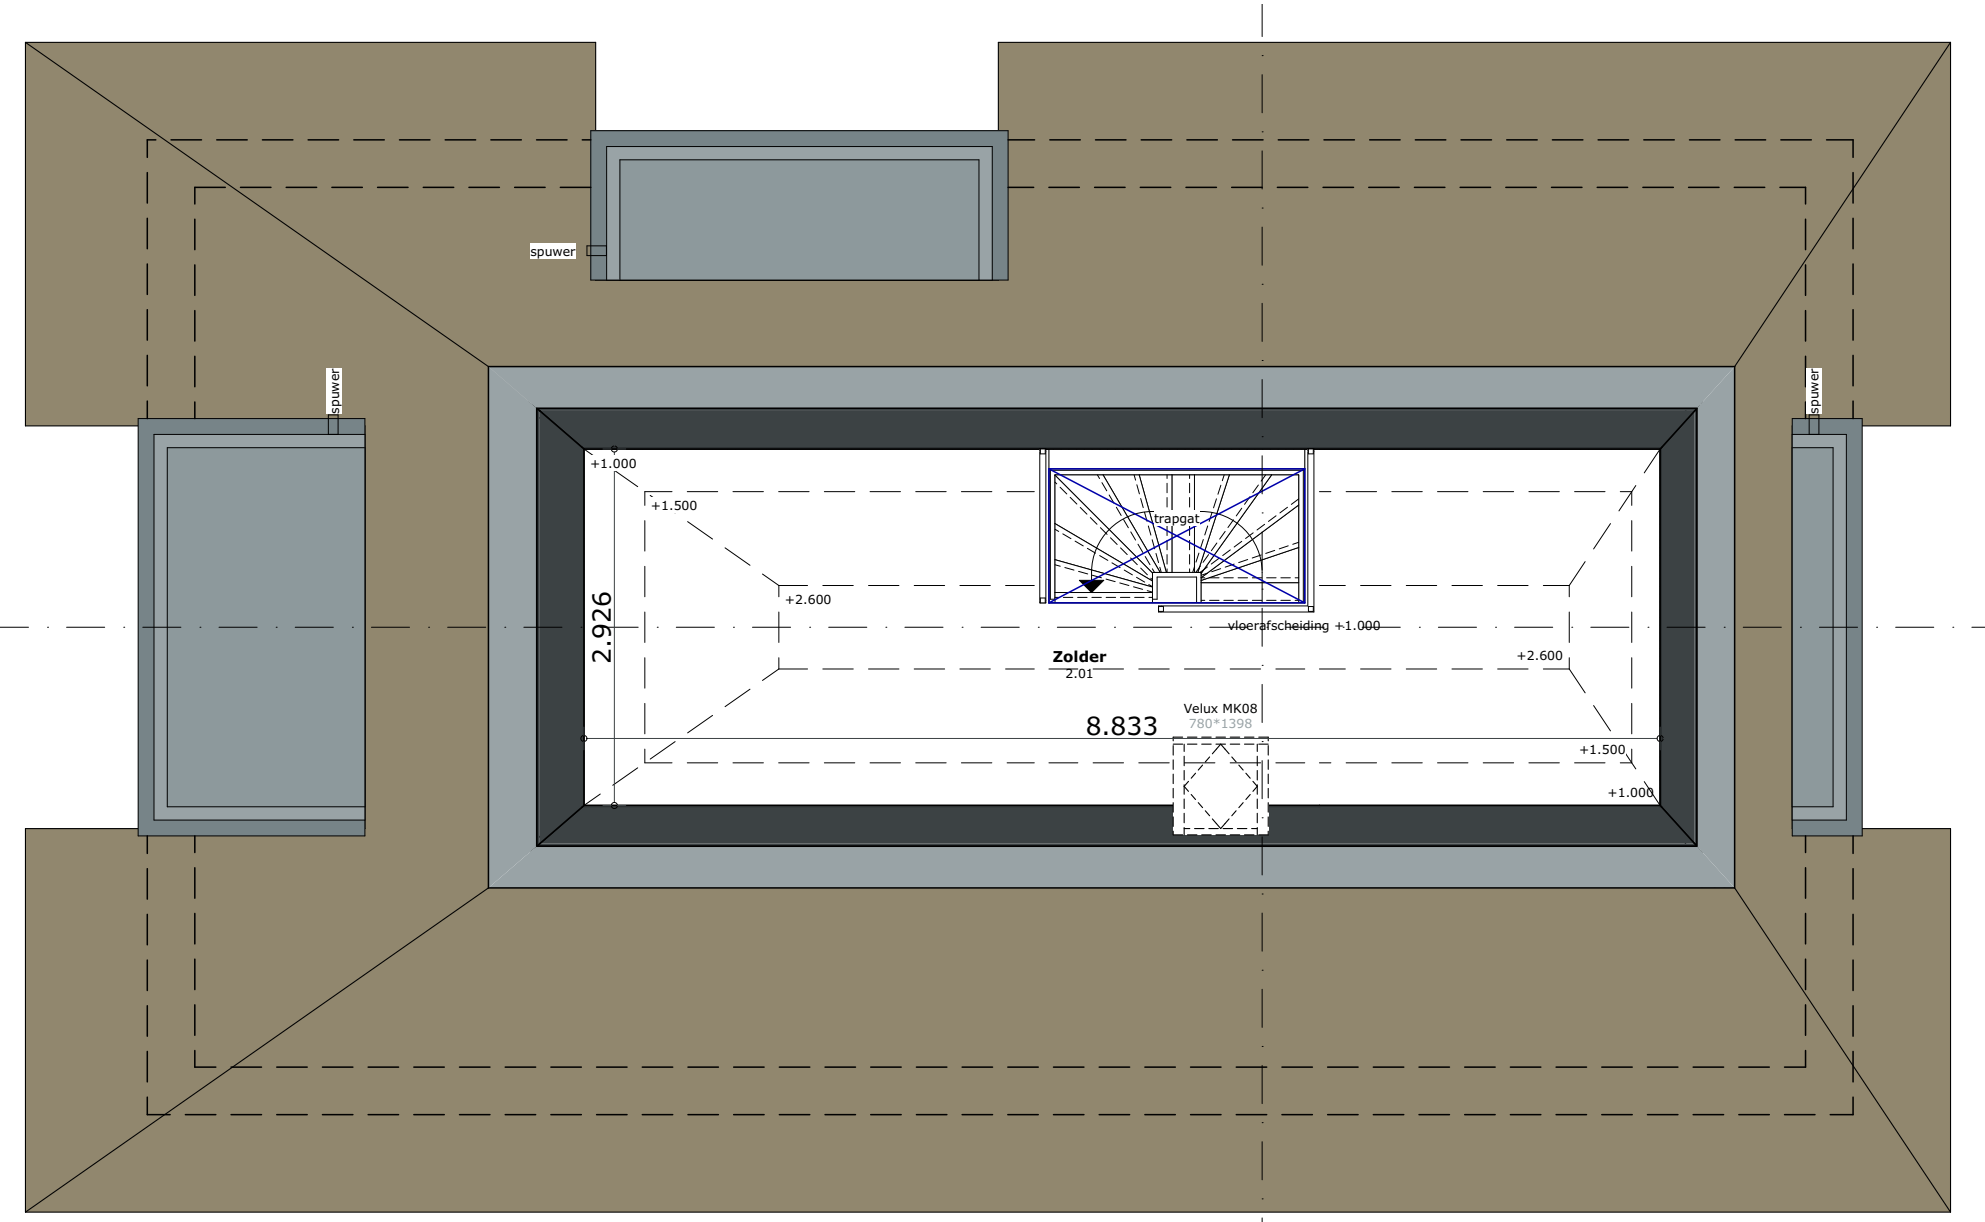

2e VERDIEPING

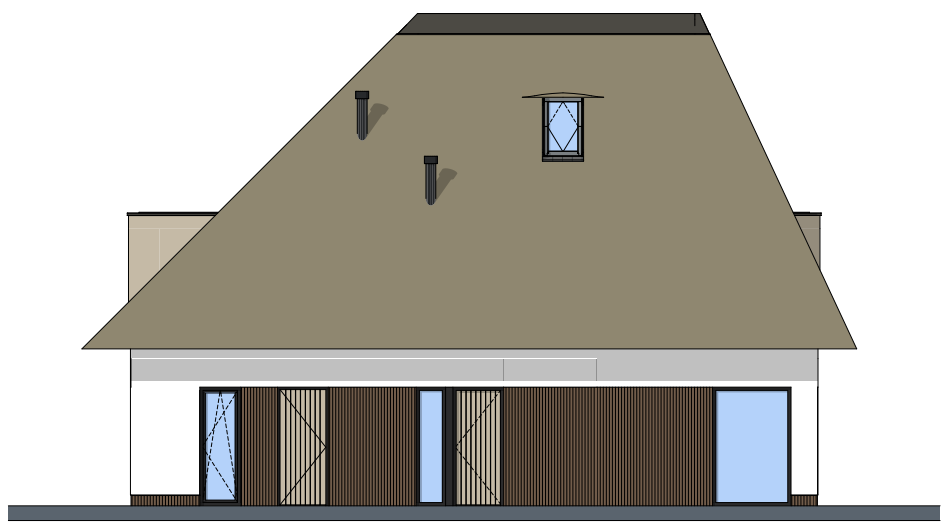


VOORGEVEL




RECHTERZIJGEVEL



ACHTERGEVEL

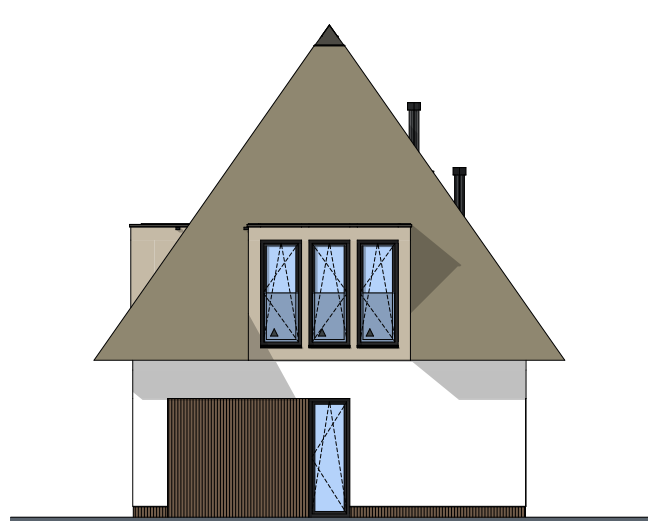


LINKERZIJGEVEL

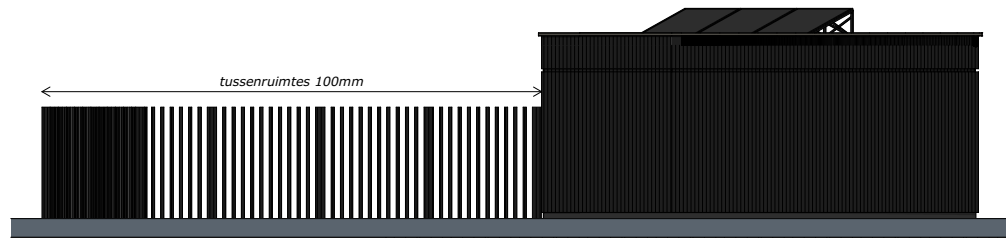

VOORGEVEL



ACHTERGEVEL

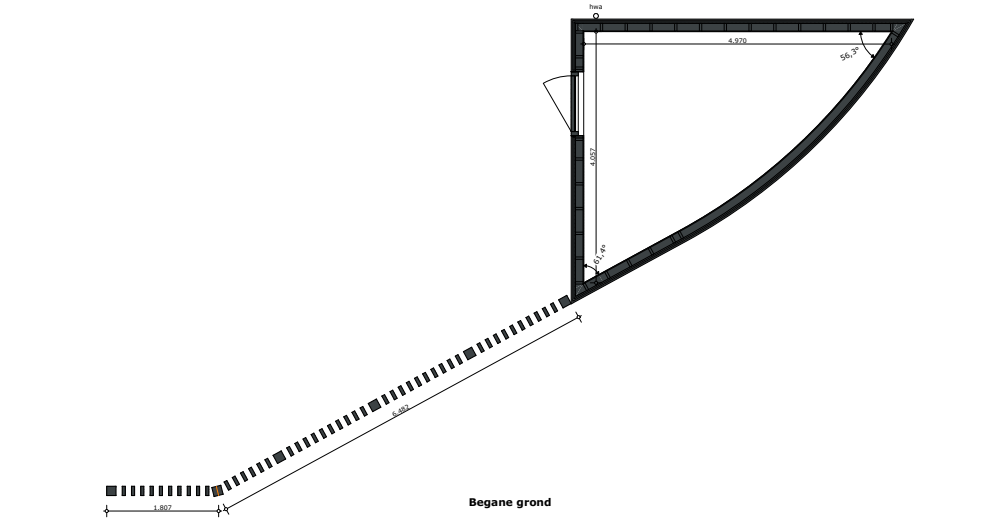

LINKERZIJGEVEL

BEGANE GROND

BERGING



LAAT JOUW WOONWENSEN TOT LEVEN KOMEN

Ontdek deze rietgedekte, vrijstaande villa op De Eilanden een unieke plek waar rust, ruimte en luxe samenkomen. Met een ruwaa woonoppervlak van circa 190 m², gelegen op een ruime kavel van circa 699 m², biedt deze villa alle mogelijkheden om jouw woonwensen te realiseren. De berging van circa 12 m², parkeerplaatsen op eigen terrein en een eigen ligplaats maken het wooncomfort compleet.

Ontworpen voor jouw levensstijl




Samen met villabouwer Lichtenberg en EVE architecten stel je jouw droomvilla volledig op maat samen. Maak je wensen kenbaar ons team van experts denkt graag met je mee om jouw ideale woning te realiseren!

Basisspecificaties:

- Woonoppervlakte ca. 190 m²
- Kavelgrootte: ca. 699 m²
- Berging: ca. 12 m²
- Parkeren op eigen terrein
- Eigen ligplaats



● Wit gestucte gevel
● Metselwerk gevel

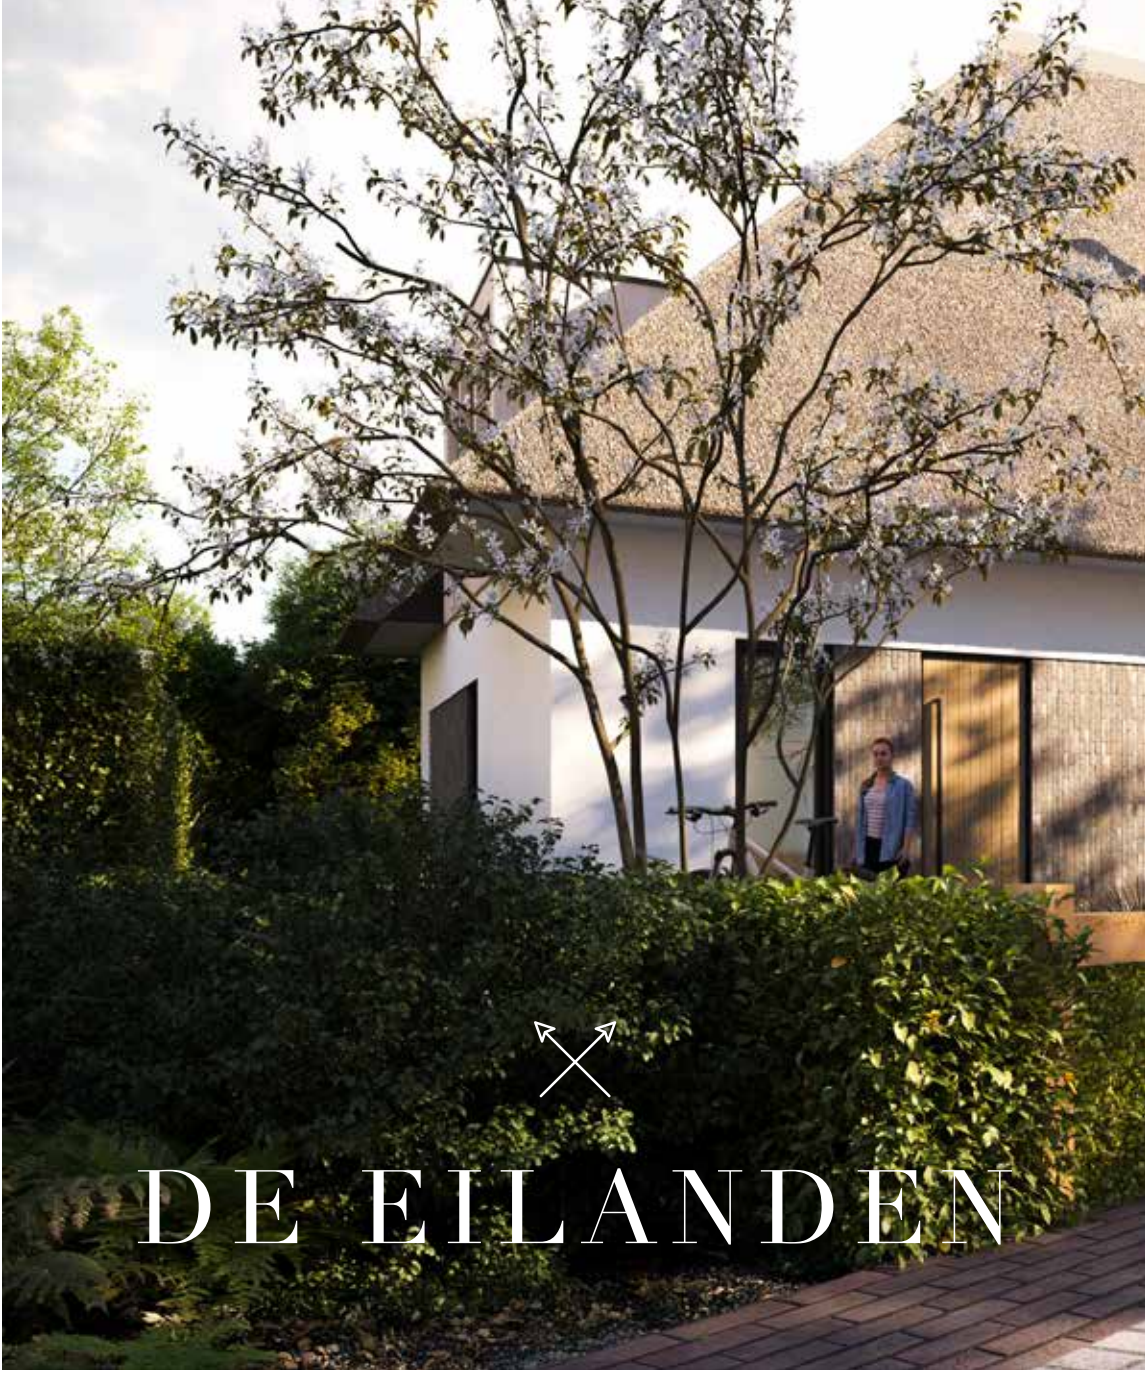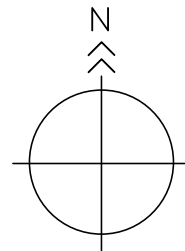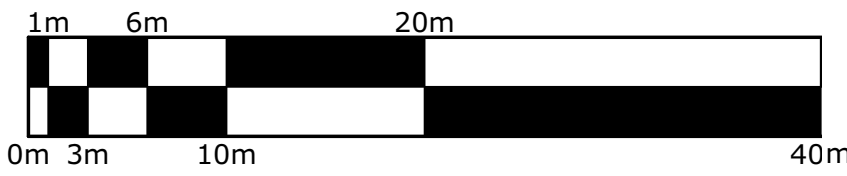

DE EILANDEN



ONTWORPEN VOOR
JOUW LEVENSTIJL

DE KRUITVAART ALS VERLENGSTUK VAN JE TUIN

MEER WETEN?

Informatiehuis | De Krijgsman Muiden
Kruitpad 14
1398 CP Muiden
0294 466608

Verkoopinformatie:

Brockhoff Makelaars
020 - 54 37 375

De Krijgsman Muiden
is een ontwikkeling van KNSF Vastgoed

Deze uitgave is met zorg samengesteld, onder voorbehoud van
onvolkomenheden en/of foutieve informatie. Er kunnen op geen enkele wijze rechten
aan worden ontleend. De in deze uitgave opgenomen 'artist impressions' en
(plattegrond) tekeningen, geven een globale impressie van
de woning. Niets uit deze uitgave mag zonder toestemming van de
ontwikkelaar worden overgenomen of gekopieerd.
Copyright december 2025.

DEKRIJGSMANMUIDEN.NL