

code 2541 Aan onvolkomenheden in de vermelde gegevens(brochure), kunnen **geen** rechten worden ontleend.



## ZOUTELANDE

## BOSWEG 42

GELEGEN OP EEN TOP LOCATIE, OP STEENWORP AFSTAND VAN HET DORPSCENTRUM EN HET STRAND, STAAT DEZE PERFECT ONDERHOUDEN, ONDER ARCHITECTUUR GEBOUWDE, ROYALE VRIJSTAANDE WONING MET EEN NAAST GELEGEN ROYALE HOUTEN CARPORT MET BERGING EN GELEGEN OP ± 573M² EIGEN GROND.

=====

**Indeling.:** ruime lichte hal met garderobe, meterkast, toilet en trapopgang, werkkamer met schuifwandkast, c.v.-opstelling ( 2025) en wasm. aansluiting, royale prachtige luxe leefkeuken ( 51m²) met inbouwapparatuur en een schuifpui naar het terras op het zuiden, verlaagd gelegen sfeervolle woonkamer ( 16m²) met schuifpui naar het terras.

**1<sup>e</sup> verdieping:** overloop, 3 ruime slaapkamers (resp.:22m²/12m²/14m²) waarvan één met kastruimte en en-suite een luxe badkamer met dubbele wastafel, inloofdouche en bad, 2<sup>e</sup> badkamer met inloofdouche, wastafel en toilet.

**2<sup>e</sup> verdieping:** middels een vlizotrap is de bergzolder te bereiken.

**Algemeen:** Bouwjaar 1967, aanbouw van 1977 en volledig/totaal gerenoveerd in 2018.

Inhoud woning ± 680m³, woonopp. ± 172m². Houten kozijnen met HR ++ beglazing. Betonnen vloeren voorzien van een keramische tegelvloerafwerking op de begane grond en op de 1<sup>ste</sup> verdieping laminaat en vloerbedekking. Carport ( 34½m²) met een elektra oplaadpunt en een berging ( 12m²).

Alleen permanente bewoning is toegestaan.

**Vraagprijs € 1.050.000,--k.k.**

## **Bosweg 42, Zoutelande**

### **Prachtige ruime vrijstaande woning op een toplocatie vlak bij strand, zee en duinen.**

Op een prachtige locatie aan de Bosweg, mogen wij u deze prachtige, onder architectuur gebouwde, gemoderniseerde vrijstaande woning met carport en berging aanbieden. Met drie ruime slaapkamers en twee badkamers op de verdieping en een werk-/slaapkamer op de begane grond. Daarnaast beschikt het perceel over een royale oprit met parkeergelegenheid voor meerdere auto's en deels onder de carport. De woning staat op zeer korte loopafstand van het strand, de zee en de duinen én dichtbij het gezellige dorpscentrum van Zoutelande met al zijn voorzieningen zoals de supermarkt, basisschool, bushalte, winkels, horecagelegenheden en de huisarts.



### **Indeling**

#### **Begane grond**

Welkom in de ruime lichte hal met meterkast (voldoende groepen en slimme meters), luxe toilet met wastafelmeubel en trapopgang naar de 1<sup>ste</sup> verdieping. Vanuit de hal bereikt u de zeer royale leefkeuken met schuifpui naar het zonnige terras op het zuiden – een heerlijke plek voor een ontbijt in de buitenlucht of een kop koffie in de middagzon. Aansluitend vindt u de werkkamer met schuifwandkast met daarin de c.v.-opstelling (2025) en de wasmachine-aansluiting, deze kamer is eenvoudig te gebruiken als extra slaapkamer. De luxe keuken (2018) is voorzien van moderne inbouwapparatuur zoals een 4-pits inductiekookplaat met geïntegreerde afzuiging, koelkast, vriezer, twee ovens, vaatwasser, Quooker en biedt bovendien veel opbergruimte. De verlaagde, sfeervolle woonkamer beschikt tevens over een schuifpui naar het zonnige terras op het zuiden. Hier geniet u in alle rust van een prachtig uitzicht op de tuin met sierbestrating en grasveld – de ideale plek om te ontspannen.

#### **1<sup>e</sup> verdieping**

Via de overloop bereikt u drie slaapkamers, elk met een eigen karakter.

De eerste slaapkamer heeft vaste schuifwandkasten en een luxe en suite badkamer met dubbele wastafel, inloofdouche en vrijstaand bad – pure ontspanning! De tweede slaapkamer beschikt over een eigen balkon met gedeeltelijk zicht op de duinen – een fijne plek om de dag te beginnen. De derde slaapkamer is royaal van formaat.

Daarnaast is er een 2<sup>e</sup> badkamer met inloofdouche, toilet en wastafel, ideaal voor gezinnen of logeës. Via de overloop heeft u toegang tot een bergzolder via een vlizotrap – perfect voor extra opslagruimte.



### **Buitenruimte**

De woning beschikt over een royale oprit met genoeg plaats voor meerdere auto's en een carport deze is tevens voorzien van een elektra oplaadpunt voor uw elektrische auto, met hiernaast een ruime berging. De tuin biedt volop privacy, groen en zon, met meerdere terrassen gericht op het zuiden. De woning is voorzien van gestucte buitenwanden en deels houten gevelbetimmering (duurzaam Noord-Afrikaans Fraké hout). En last but not least er is tevens aan de achterzijde een buitenkraan aanwezig voor het besproeien van o.a. de tuin.

### ✦ Belangrijke kenmerken van de woning

- Vrijstaande ruime woning op een gewilde toplocatie
- Werk-/slaapkamer op de begane grond
- Drie ruime slaapkamers en twee badkamers op de verdieping
- Luxe royale leefkeuken met moderne inbouwapparatuur
- Twee zonnige terrassen op het zuiden
- Centrale verwarming, alsmede vloerverwarming aanwezig op de begane grond m.u.v. het verlaagd gedeelte in de woonkamer
- Parkeren op eigen terrein voor meerdere auto's en een elektrisch oplaadpunt
- Gelegen op zeer korte loopafstand van strand, zee, duinen en dorpscentrum
- Deze woning dient permanent bewoond te worden en dat is zeker geen straf zo dicht bij het strand en het dorpscentrum met diverse winkels en horeca gelegenheden gelegen en tevens is een busverbinding op korte loopafstand bereikbaar.

### Wilt u binnen kijken?

U bent van harte welkom! Laat dan deze kans niet lopen en bel ons kantoor voor een afspraak om het gevoel en de mogelijkheden te ervaren op deze locatie. De beste indruk van deze woning krijgt u natuurlijk tijdens een bezichtiging.

Wij proberen onze bezichtigingen altijd in samenspraak met u te plannen en nemen natuurlijk ruim de tijd, zodat u op uw gemak de woning kan bekijken en ervaren.

### Omgeving:

Zoutelande, gelegen in de gemeente Veere, ligt aan de voet van de duinen en grenst aan de Westerschelde. De omgeving biedt prachtige wandel- en fietspaden met adembenemende vergezichten over land en zee. Steden als Middelburg, Vlissingen en Domburg zijn uitstekend bereikbaar.



Gelegen in de badplaats Zoutelande.



Luchtopname met op de achtergrond de duinen en de zee.



Straatbeeld.

#### Verkoopbrochure: **Bosweg 42 Zoutelande**

Deze informatie is geheel vrijblijvend, uitsluitend bestemd voor geadresseerde en niet bedoeld als een aanbod. Ten aanzien van de juistheid kan door Makelaarskantoor Roose geen aansprakelijkheid worden aanvaard, noch kan aan de vermelde informatie enig recht worden ontleend.



Vooraanzicht.




Zijaanzicht met toegang tot de woning en de carport met berging.



Toegang tot de woning.

**Verkoopbrochure: Bosweg 42 Zoutelande**

Deze informatie is geheel vrijblijvend, uitsluitend bestemd voor geadresseerde en niet bedoeld als een aanbod. Ten aanzien van de juistheid kan door Makelaarskantoor Roose geen aansprakelijkheid worden aanvaard, noch kan aan de vermelde informatie enig recht worden ontleend.

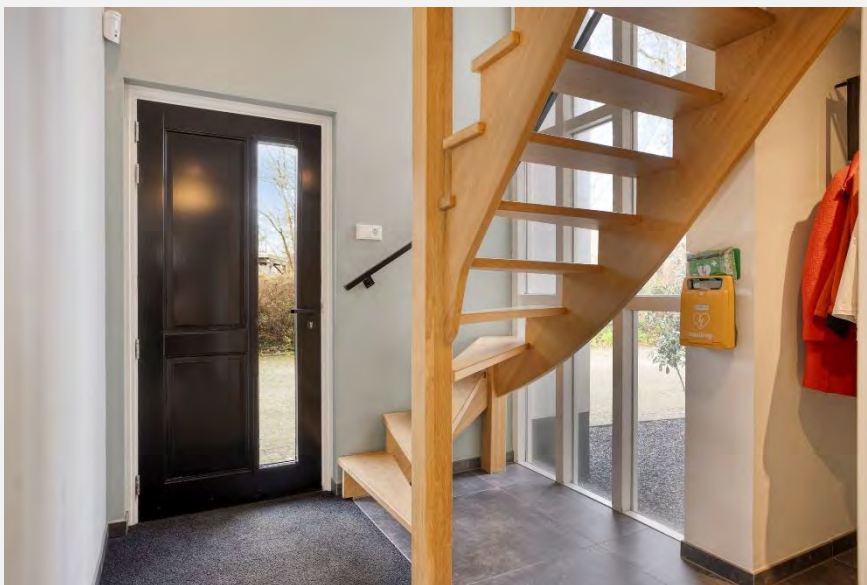

Welkom in de lichte entree met trapopgang naar de verdieping.




De entree met deur naar de leefkeuken en het moderne toilet met wasmeubel.



De leefkeuken met schuifpui naar het terras op het zuiden.



De royale leefkeuken.

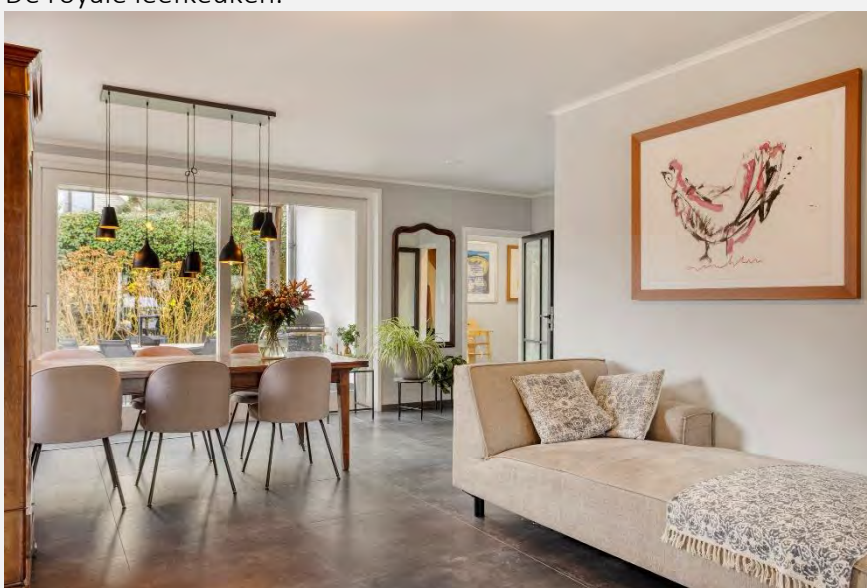

De lichte leefkeuken.



De leefkeuken.

**Verkoopbrochure: Bosweg 42 Zoutelande**

Deze informatie is geheel vrijblijvend, uitsluitend bestemd voor geadresseerde en niet bedoeld als een aanbod. Ten aanzien van de juistheid kan door Makelaarskantoor Roose geen aansprakelijkheid worden aanvaard, noch kan aan de vermelde informatie enig recht worden ontleend.



De moderne luxe keuken.



De moderne luxe keuken met Quooker.



De moderne luxe keuken met veel lichtinval door de raampartijen.

Verkoopbrochure: **Bosweg 42 Zoutelande**

Deze informatie is geheel vrijblijvend, uitsluitend bestemd voor geadresseerde en niet bedoeld als een aanbod. Ten aanzien van de juistheid kan door Makelaarskantoor Roose geen aansprakelijkheid worden aanvaard, noch kan aan de vermelde informatie enig recht worden ontleend.



De moderne luxe keuken met Quooker.



De moderne luxe keuken met inbouwapparatuur en veel kastruimte.




Vanuit de leefkeuken zicht op de verlaagd gelegen woonkamer.

**Verkoopbrochure: Bosweg 42 Zoutelande**

Deze informatie is geheel vrijblijvend, uitsluitend bestemd voor geadresseerde en niet bedoeld als een aanbod. Ten aanzien van de juistheid kan door Makelaarskantoor Roose geen aansprakelijkheid worden aanvaard, noch kan aan de vermelde informatie enig recht worden ontleend.



De woonkamer met tevens een schuifpui naar het terras.

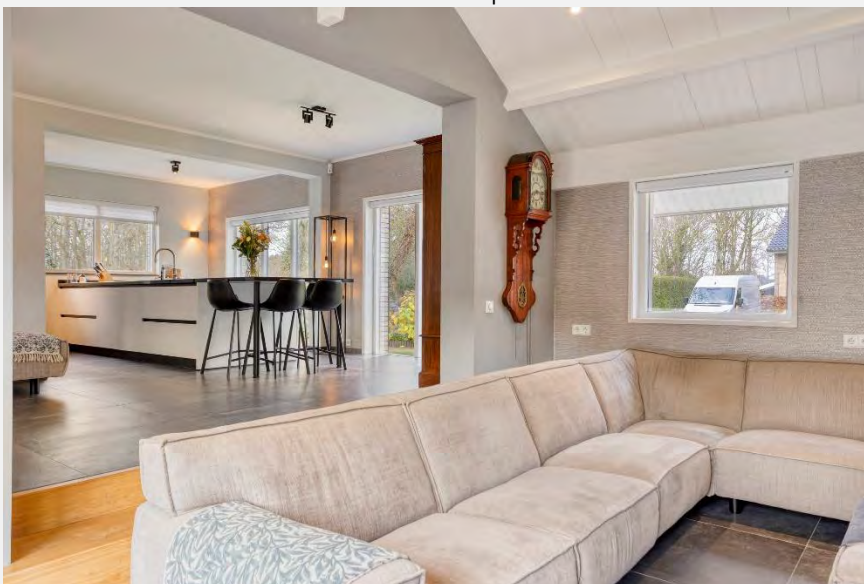

De sfeervolle woonkamer met zicht op de leefkeuken.



De sfeervolle woonkamer.



De werkkamer.



De werkkamer met schuifwandkast met daarin de cv.opstelling en wasm.-aansl.



Het terras.

Verkoopbrochure: **Bosweg 42 Zoutelande**

Deze informatie is geheel vrijblijvend, uitsluitend bestemd voor geadresseerde en niet bedoeld als een aanbod. Ten aanzien van de juistheid kan door Makelaarskantoor Roose geen aansprakelijkheid worden aanvaard, noch kan aan de vermelde informatie enig recht worden ontleend.



Het terras.



Het deels overdekte terras.



Uitzicht vanuit het terras op de tuin.



Het gedeeltelijk overkapte terras.




Achteraanzicht.



Zicht op de achtertuin en gedeeltelijk achterzijde woning.




De royale carport met elektrische laadpaal en berging.

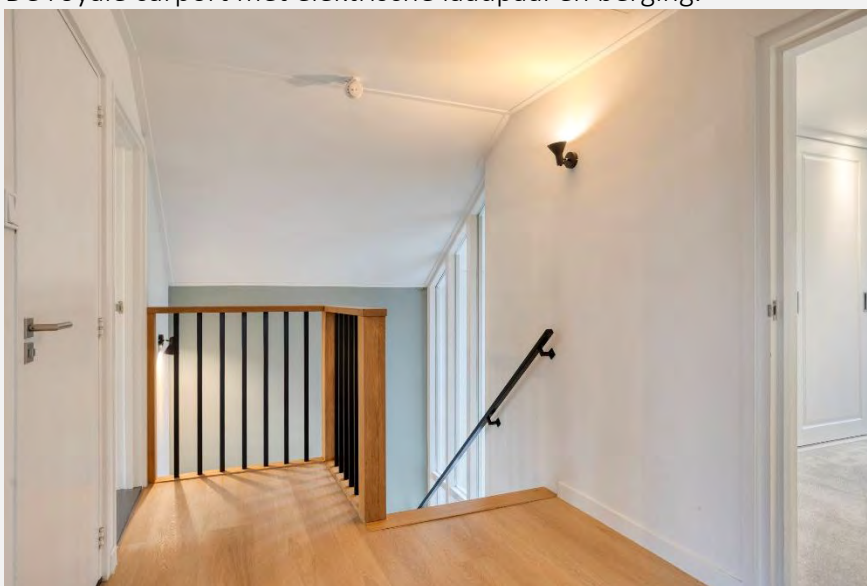

De overloop met toegang naar de slaapkamers en badkamers.



De ruime 1<sup>ste</sup> slaapkamer met schuifwandkast.

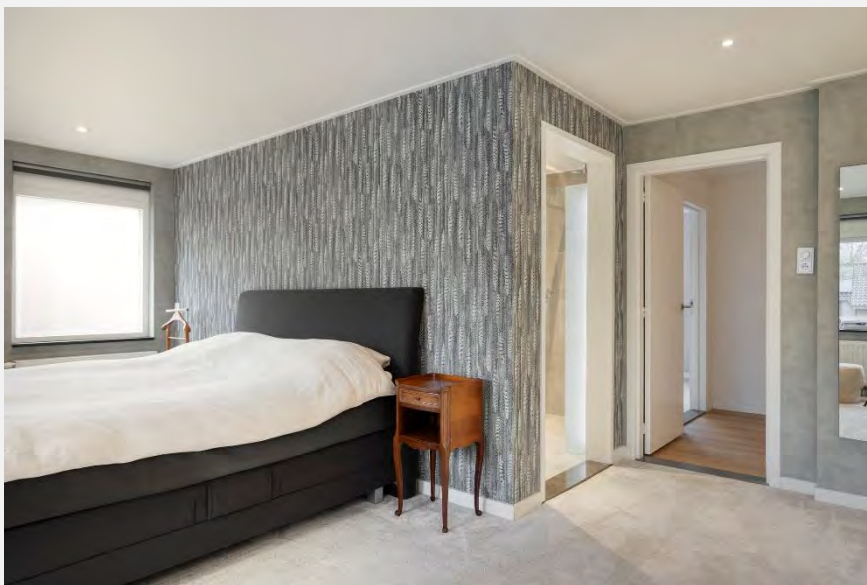

De 1<sup>ste</sup> slaapkamer met en suite de luxe badkamer.



De 1<sup>ste</sup> slaapkamer.



De luxe moderne badkamer met wastafelmeubel, vrijstaand ligbad en inloopdouche.

**Verkoopbrochure: Bosweg 42 Zoutelande**

Deze informatie is geheel vrijblijvend, uitsluitend bestemd voor geadresseerde en niet bedoeld als een aanbod. Ten aanzien van de juistheid kan door Makelaarskantoor Roose geen aansprakelijkheid worden aanvaard, noch kan aan de vermelde informatie enig recht worden ontleend.



De luxe moderne badkamer met een ruim wastafelmeubel.



De luxe moderne badkamer.



De ruime 2<sup>de</sup> slaapkamer met deur naar het balkon.

**Verkoopbrochure: Bosweg 42 Zoutelande**

Deze informatie is geheel vrijblijvend, uitsluitend bestemd voor geadresseerde en niet bedoeld als een aanbod. Ten aanzien van de juistheid kan door Makelaarskantoor Roose geen aansprakelijkheid worden aanvaard, noch kan aan de vermelde informatie enig recht worden ontleend.



De 2<sup>de</sup> slaapkamer.



Met deur naar het balkon, met gedeeltelijk zicht op de duinen.



De 3<sup>de</sup> slaapkamer

**Verkoopbrochure: Bosweg 42 Zoutelande**

Deze informatie is geheel vrijblijvend, uitsluitend bestemd voor geadresseerde en niet bedoeld als een aanbod. Ten aanzien van de juistheid kan door Makelaarskantoor Roose geen aansprakelijkheid worden aanvaard, noch kan aan de vermelde informatie enig recht worden ontleend.



De 3<sup>de</sup> slaapkamer.



De 3<sup>de</sup> slaapkamer.



Met een 2<sup>de</sup> badkamer met douche, toilet, wastafelmeubel.

**Verkoopbrochure: Bosweg 42 Zoutelande**

Deze informatie is geheel vrijblijvend, uitsluitend bestemd voor geadresseerde en niet bedoeld als een aanbod. Ten aanzien van de juistheid kan door Makelaarskantoor Roose geen aansprakelijkheid worden aanvaard, noch kan aan de vermelde informatie enig recht worden ontleend.



Luchtopname met op de achtergrond het strand en de zee.





Dichtbij de supermarkt.



Dichtbij het centrum Zoutelande.

#### Verkoopbrochure: **Bosweg 42 Zoutelande**

Deze informatie is geheel vrijblijvend, uitsluitend bestemd voor geadresseerde en niet bedoeld als een aanbod. Ten aanzien van de juistheid kan door Makelaarskantoor Roose geen aansprakelijkheid worden aanvaard, noch kan aan de vermelde informatie enig recht worden ontleend.

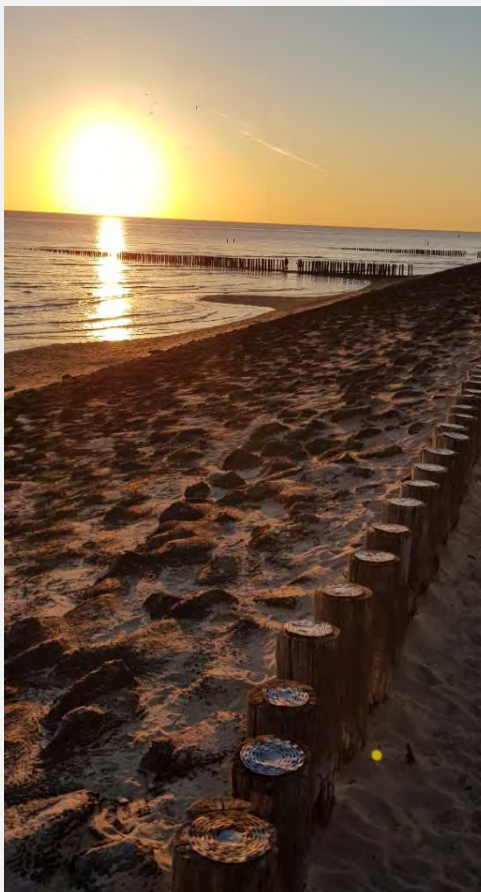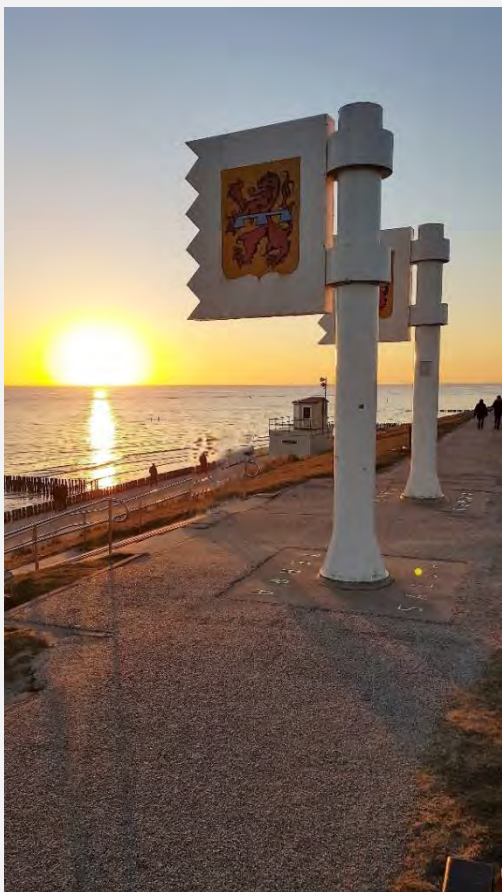

Gelegen in Zoutelande dicht bij het strand.



**Verkoopbrochure: Bosweg 42 Zoutelande**

Deze informatie is geheel vrijblijvend, uitsluitend bestemd voor geadresseerde en niet bedoeld als een aanbod. Ten aanzien van de juistheid kan door Makelaarskantoor Roose geen aansprakelijkheid worden aanvaard, noch kan aan de vermelde informatie enig recht worden ontleend.



Kadastrale kaartje met ligging object .

Verkoopbrochure: **Bosweg 42 Zoutelande**

Deze informatie is geheel vrijblijvend, uitsluitend bestemd voor geadresseerde en niet bedoeld als een aanbod.  
Ten aanzien van de juistheid kan door Makelaarskantoor Roose geen aansprakelijkheid worden aanvaard, noch kan aan de vermelde informatie enig recht worden ontleend.



Aan de plattegronden kunnen geen rechten worden ontleend  
© Zibber www.zibber.nl

## Verkoopbrochure: **Bosweg 42 Zoutelande**

Deze informatie is geheel vrijblijvend, uitsluitend bestemd voor geadresseerde en niet bedoeld als een aanbod. Ten aanzien van de juistheid kan door Makelaarskantoor Roose geen aansprakelijkheid worden aanvaard, noch kan aan de vermelde informatie enig recht worden ontleend.




Aan de plattegronden kunnen geen rechten worden ontleend  
© Zibber [www.zibber.nl](http://www.zibber.nl)

Plattegrond van de begane grond.


Verkoopbrochure: **Bosweg 42 Zoutelande**

Deze informatie is geheel vrijblijvend, uitsluitend bestemd voor geadresseerde en niet bedoeld als een aanbod. Ten aanzien van de juistheid kan door Makelaarskantoor Roose geen aansprakelijkheid worden aanvaard, noch kan aan de vermelde informatie enig recht worden ontleend.

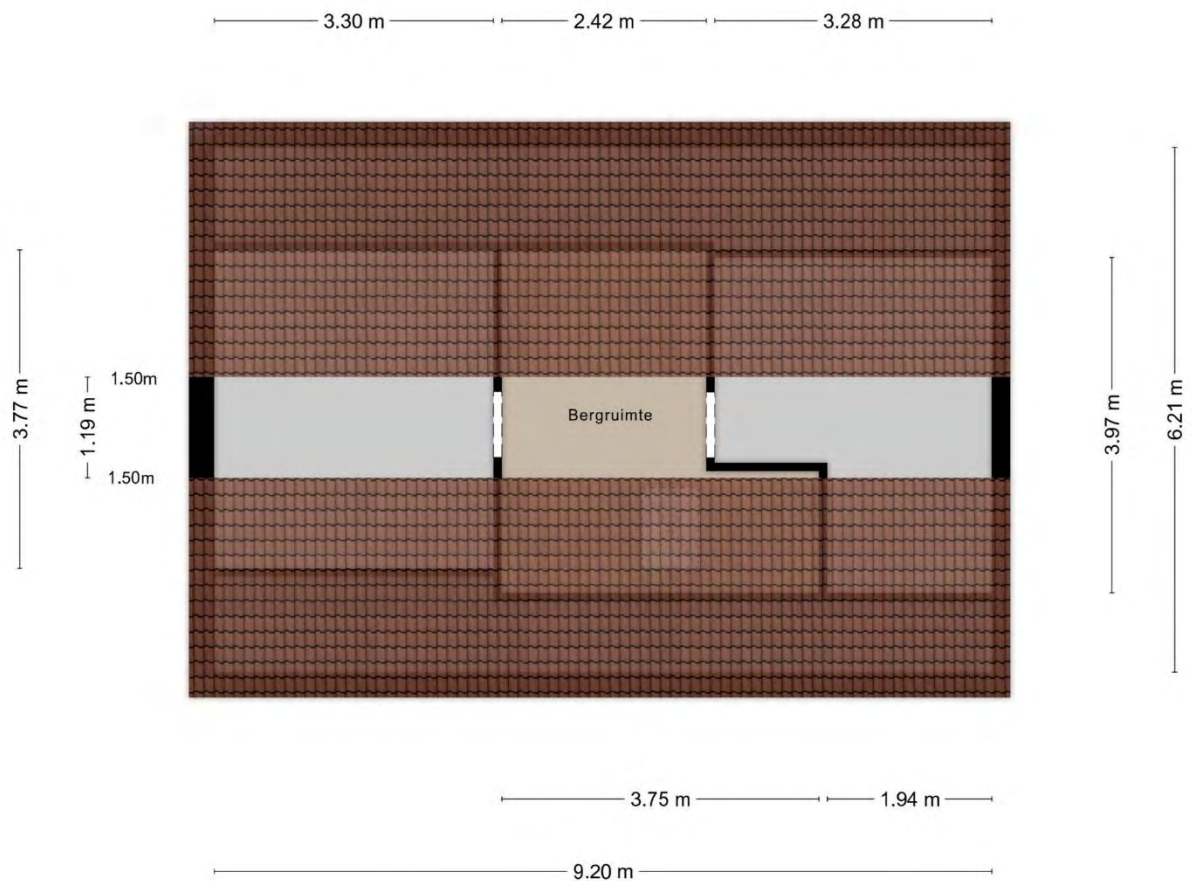

Aan de plattegronden kunnen geen rechten worden ontleend  
© Zibber [www.zibber.nl](http://www.zibber.nl)

De plattegrond verdieping van de woning met ca. maatvoeringen.

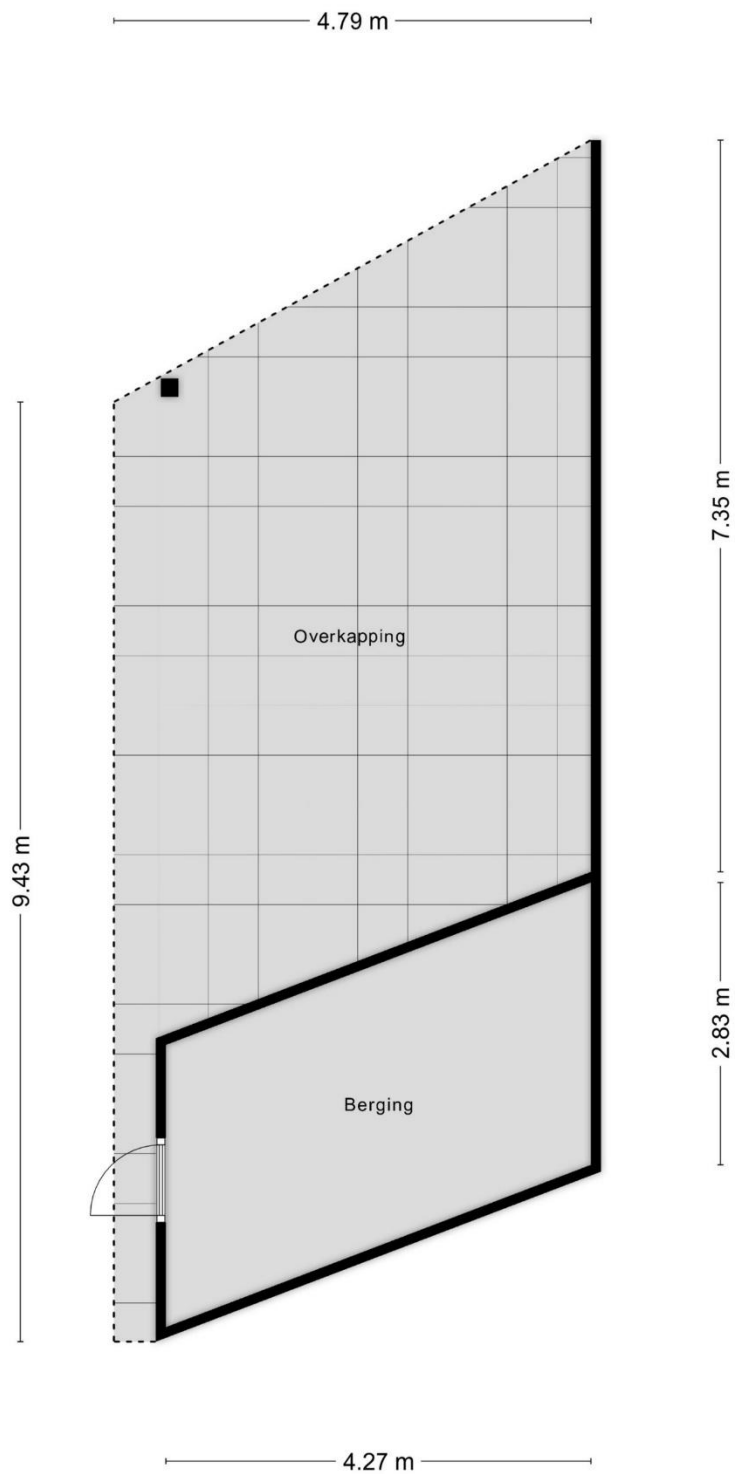

Aan de plattegronden kunnen geen rechten worden ontleend  
© Zibber [www.zibber.nl](http://www.zibber.nl)

# Lijst van zaken



## Persoonlijke gegevens

Adres te verkopen woning:

Bosweg 42, 4374 EN Zoutelande

Datum:

14-11-2025

Voor de onderstaande zaken -ongeacht of ze roerend dan wel onroerend zijn- geldt dat ze soms wel en soms niet in de woning achterblijven. De lijst is bedoeld om duidelijkheid te scheppen om discussies achteraf te voorkomen.

|                                           | Blijft<br>achter                    | Gaat<br>mee              | Kan worden<br>overgenomen | N.v.t.                              |
|-------------------------------------------|-------------------------------------|--------------------------|---------------------------|-------------------------------------|
| <b>Woning</b>                             |                                     |                          |                           |                                     |
| <b>Interieur</b>                          |                                     |                          |                           |                                     |
| Verlichting, te weten:                    |                                     |                          |                           |                                     |
| - Inbouwspots/dimmers                     | <input checked="" type="checkbox"/> | <input type="checkbox"/> | <input type="checkbox"/>  | <input type="checkbox"/>            |
| - Opbouwspots/armaturen/lampen/dimmers    | <input checked="" type="checkbox"/> | <input type="checkbox"/> | <input type="checkbox"/>  | <input type="checkbox"/>            |
| - Losse (hang)lampen                      | <input checked="" type="checkbox"/> | <input type="checkbox"/> | <input type="checkbox"/>  | <input type="checkbox"/>            |
| -                                         | <input type="checkbox"/>            | <input type="checkbox"/> | <input type="checkbox"/>  | <input checked="" type="checkbox"/> |
| -                                         | <input type="checkbox"/>            | <input type="checkbox"/> | <input type="checkbox"/>  | <input checked="" type="checkbox"/> |
| (Losse) kasten, legplanken, te weten:     |                                     |                          |                           |                                     |
| -                                         | <input type="checkbox"/>            | <input type="checkbox"/> | <input type="checkbox"/>  | <input checked="" type="checkbox"/> |
| -                                         | <input type="checkbox"/>            | <input type="checkbox"/> | <input type="checkbox"/>  | <input checked="" type="checkbox"/> |
| Raamdecoratie/zonwering binnen, te weten: |                                     |                          |                           |                                     |
| - Gordijnrails                            | <input type="checkbox"/>            | <input type="checkbox"/> | <input type="checkbox"/>  | <input checked="" type="checkbox"/> |
| - Gordijnen                               | <input type="checkbox"/>            | <input type="checkbox"/> | <input type="checkbox"/>  | <input checked="" type="checkbox"/> |
| - Overgordijnen                           | <input type="checkbox"/>            | <input type="checkbox"/> | <input type="checkbox"/>  | <input checked="" type="checkbox"/> |
| - Vitrages                                | <input type="checkbox"/>            | <input type="checkbox"/> | <input type="checkbox"/>  | <input checked="" type="checkbox"/> |
| - Rolgordijnen                            | <input type="checkbox"/>            | <input type="checkbox"/> | <input type="checkbox"/>  | <input checked="" type="checkbox"/> |
| - Lamellen                                | <input type="checkbox"/>            | <input type="checkbox"/> | <input type="checkbox"/>  | <input checked="" type="checkbox"/> |
| - Jaloezieën                              | <input checked="" type="checkbox"/> | <input type="checkbox"/> | <input type="checkbox"/>  | <input type="checkbox"/>            |
| - (Losse) horren/rolhorren                | <input type="checkbox"/>            | <input type="checkbox"/> | <input type="checkbox"/>  | <input checked="" type="checkbox"/> |
| -                                         | <input type="checkbox"/>            | <input type="checkbox"/> | <input type="checkbox"/>  | <input checked="" type="checkbox"/> |
| -                                         | <input type="checkbox"/>            | <input type="checkbox"/> | <input type="checkbox"/>  | <input checked="" type="checkbox"/> |
| Vloerdecoratie, te weten:                 |                                     |                          |                           |                                     |
| - Vloerbedekking                          | <input type="checkbox"/>            | <input type="checkbox"/> | <input type="checkbox"/>  | <input checked="" type="checkbox"/> |
| - Parket/voer                             | <input type="checkbox"/>            | <input type="checkbox"/> | <input type="checkbox"/>  | <input checked="" type="checkbox"/> |
| - Houten vloer(delen)                     | <input type="checkbox"/>            | <input type="checkbox"/> | <input type="checkbox"/>  | <input checked="" type="checkbox"/> |
| - Laminaat                                | <input type="checkbox"/>            | <input type="checkbox"/> | <input type="checkbox"/>  | <input checked="" type="checkbox"/> |
| - Plavuizen                               | <input checked="" type="checkbox"/> | <input type="checkbox"/> | <input type="checkbox"/>  | <input type="checkbox"/>            |
| -                                         | <input type="checkbox"/>            | <input type="checkbox"/> | <input type="checkbox"/>  | <input checked="" type="checkbox"/> |
| -                                         | <input type="checkbox"/>            | <input type="checkbox"/> | <input type="checkbox"/>  | <input checked="" type="checkbox"/> |
| (Voorzet) openhaard met toebehoren        | <input type="checkbox"/>            | <input type="checkbox"/> | <input type="checkbox"/>  | <input checked="" type="checkbox"/> |
| Allesbrander                              | <input type="checkbox"/>            | <input type="checkbox"/> | <input type="checkbox"/>  | <input checked="" type="checkbox"/> |
| Houtkachel                                | <input type="checkbox"/>            | <input type="checkbox"/> | <input type="checkbox"/>  | <input checked="" type="checkbox"/> |
| (Gas)kachels                              | <input type="checkbox"/>            | <input type="checkbox"/> | <input type="checkbox"/>  | <input checked="" type="checkbox"/> |

Lijst van zaken.

Verkoopbrochure: **Bosweg 42 Zoutelande**

Deze informatie is geheel vrijblijvend, uitsluitend bestemd voor geadresseerde en niet bedoeld als een aanbod. Ten aanzien van de juistheid kan door Makelaarskantoor Roose geen aansprakelijkheid worden aanvaard, noch kan aan de vermelde informatie enig recht worden ontleend.

## Lijst van zaken



|                                        | Blijft<br>achter                    | Gaat<br>mee              | Kan worden<br>overgenomen | N.v.t.                              |
|----------------------------------------|-------------------------------------|--------------------------|---------------------------|-------------------------------------|
| Designradiator(en)                     | <input checked="" type="checkbox"/> | <input type="checkbox"/> | <input type="checkbox"/>  | <input type="checkbox"/>            |
| Radiatorafwerking                      | <input type="checkbox"/>            | <input type="checkbox"/> | <input type="checkbox"/>  | <input checked="" type="checkbox"/> |
| Overige, te weten:                     |                                     |                          |                           |                                     |
| - Spiegelwanden                        | <input checked="" type="checkbox"/> | <input type="checkbox"/> | <input type="checkbox"/>  | <input type="checkbox"/>            |
| - Schilderij ophangstelsysteem         | <input type="checkbox"/>            | <input type="checkbox"/> | <input type="checkbox"/>  | <input checked="" type="checkbox"/> |
| -                                      | <input type="checkbox"/>            | <input type="checkbox"/> | <input type="checkbox"/>  | <input checked="" type="checkbox"/> |
| -                                      | <input type="checkbox"/>            | <input type="checkbox"/> | <input type="checkbox"/>  | <input checked="" type="checkbox"/> |
| -                                      | <input type="checkbox"/>            | <input type="checkbox"/> | <input type="checkbox"/>  | <input checked="" type="checkbox"/> |
| -                                      | <input type="checkbox"/>            | <input type="checkbox"/> | <input type="checkbox"/>  | <input checked="" type="checkbox"/> |
| -                                      | <input type="checkbox"/>            | <input type="checkbox"/> | <input type="checkbox"/>  | <input checked="" type="checkbox"/> |
| <b>Keuken</b>                          |                                     |                          |                           |                                     |
| Keukenblok (met bovenkasten)           | <input checked="" type="checkbox"/> | <input type="checkbox"/> | <input type="checkbox"/>  | <input type="checkbox"/>            |
| Keuken (inbouw)apparatuur, te weten:   |                                     |                          |                           |                                     |
| - Kookplaat                            | <input checked="" type="checkbox"/> | <input type="checkbox"/> | <input type="checkbox"/>  | <input type="checkbox"/>            |
| - (Gas) fornuis                        | <input type="checkbox"/>            | <input type="checkbox"/> | <input type="checkbox"/>  | <input checked="" type="checkbox"/> |
| - Afzuigkap                            | <input type="checkbox"/>            | <input type="checkbox"/> | <input type="checkbox"/>  | <input checked="" type="checkbox"/> |
| - Magnetron                            | <input type="checkbox"/>            | <input type="checkbox"/> | <input type="checkbox"/>  | <input checked="" type="checkbox"/> |
| - Oven                                 | <input checked="" type="checkbox"/> | <input type="checkbox"/> | <input type="checkbox"/>  | <input type="checkbox"/>            |
| - Combi-oven/combimagnetron            | <input checked="" type="checkbox"/> | <input type="checkbox"/> | <input type="checkbox"/>  | <input type="checkbox"/>            |
| - Koelkast                             | <input checked="" type="checkbox"/> | <input type="checkbox"/> | <input type="checkbox"/>  | <input type="checkbox"/>            |
| - Vriezer                              | <input checked="" type="checkbox"/> | <input type="checkbox"/> | <input type="checkbox"/>  | <input type="checkbox"/>            |
| - Koel-vriescombinatie                 | <input type="checkbox"/>            | <input type="checkbox"/> | <input type="checkbox"/>  | <input checked="" type="checkbox"/> |
| - Vaatwasser                           | <input checked="" type="checkbox"/> | <input type="checkbox"/> | <input type="checkbox"/>  | <input type="checkbox"/>            |
| - Quooker                              | <input checked="" type="checkbox"/> | <input type="checkbox"/> | <input type="checkbox"/>  | <input type="checkbox"/>            |
| - Koffiezetapparaat                    | <input type="checkbox"/>            | <input type="checkbox"/> | <input type="checkbox"/>  | <input checked="" type="checkbox"/> |
| - Bora inductiekookplaat met afzuiging | <input checked="" type="checkbox"/> | <input type="checkbox"/> | <input type="checkbox"/>  | <input type="checkbox"/>            |
| -                                      | <input type="checkbox"/>            | <input type="checkbox"/> | <input type="checkbox"/>  | <input checked="" type="checkbox"/> |
| Keukenaccessoires, te weten:           |                                     |                          |                           |                                     |
| -                                      | <input type="checkbox"/>            | <input type="checkbox"/> | <input type="checkbox"/>  | <input checked="" type="checkbox"/> |
| -                                      | <input type="checkbox"/>            | <input type="checkbox"/> | <input type="checkbox"/>  | <input checked="" type="checkbox"/> |
| -                                      | <input type="checkbox"/>            | <input type="checkbox"/> | <input type="checkbox"/>  | <input checked="" type="checkbox"/> |
| -                                      | <input type="checkbox"/>            | <input type="checkbox"/> | <input type="checkbox"/>  | <input checked="" type="checkbox"/> |
| -                                      | <input type="checkbox"/>            | <input type="checkbox"/> | <input type="checkbox"/>  | <input checked="" type="checkbox"/> |
| -                                      | <input type="checkbox"/>            | <input type="checkbox"/> | <input type="checkbox"/>  | <input checked="" type="checkbox"/> |
| -                                      | <input type="checkbox"/>            | <input type="checkbox"/> | <input type="checkbox"/>  | <input checked="" type="checkbox"/> |
| -                                      | <input type="checkbox"/>            | <input type="checkbox"/> | <input type="checkbox"/>  | <input checked="" type="checkbox"/> |
| <b>Sanitair/sauna</b>                  |                                     |                          |                           |                                     |
| Toilet met de volgende toebehoren:     |                                     |                          |                           |                                     |
| - Toilet                               | <input checked="" type="checkbox"/> | <input type="checkbox"/> | <input type="checkbox"/>  | <input type="checkbox"/>            |
| - Toilethouder                         | <input checked="" type="checkbox"/> | <input type="checkbox"/> | <input type="checkbox"/>  | <input type="checkbox"/>            |
| - Toiletborstel(houder)                | <input type="checkbox"/>            | <input type="checkbox"/> | <input type="checkbox"/>  | <input checked="" type="checkbox"/> |
| - Fontein                              | <input checked="" type="checkbox"/> | <input type="checkbox"/> | <input type="checkbox"/>  | <input type="checkbox"/>            |

## Lijst van zaken



|                                                                    | Blijft<br>achter                    | Gaat<br>mee              | Kan worden<br>overgenomen | N.v.t.                              |
|--------------------------------------------------------------------|-------------------------------------|--------------------------|---------------------------|-------------------------------------|
| - Wastafel in toilet BG met onderkast                              | <input checked="" type="checkbox"/> | <input type="checkbox"/> | <input type="checkbox"/>  | <input type="checkbox"/>            |
| -                                                                  | <input type="checkbox"/>            | <input type="checkbox"/> | <input type="checkbox"/>  | <input checked="" type="checkbox"/> |
| Badkamer met de volgende toebehoren:                               |                                     |                          |                           |                                     |
| - Ligbad                                                           | <input checked="" type="checkbox"/> | <input type="checkbox"/> | <input type="checkbox"/>  | <input type="checkbox"/>            |
| - Jacuzzi/whirlpool                                                | <input type="checkbox"/>            | <input type="checkbox"/> | <input type="checkbox"/>  | <input checked="" type="checkbox"/> |
| - Douche (cabine/scherf)                                           | <input checked="" type="checkbox"/> | <input type="checkbox"/> | <input type="checkbox"/>  | <input type="checkbox"/>            |
| - Stoomdouche (cabine)                                             | <input type="checkbox"/>            | <input type="checkbox"/> | <input type="checkbox"/>  | <input checked="" type="checkbox"/> |
| - Wastafel                                                         | <input checked="" type="checkbox"/> | <input type="checkbox"/> | <input type="checkbox"/>  | <input type="checkbox"/>            |
| - Wastafelmeubel                                                   | <input checked="" type="checkbox"/> | <input type="checkbox"/> | <input type="checkbox"/>  | <input type="checkbox"/>            |
| - Planchet                                                         | <input type="checkbox"/>            | <input type="checkbox"/> | <input type="checkbox"/>  | <input checked="" type="checkbox"/> |
| - Toilet kast                                                      | <input checked="" type="checkbox"/> | <input type="checkbox"/> | <input type="checkbox"/>  | <input type="checkbox"/>            |
| - Toilet                                                           | <input checked="" type="checkbox"/> | <input type="checkbox"/> | <input type="checkbox"/>  | <input type="checkbox"/>            |
| - Toilethouder                                                     | <input checked="" type="checkbox"/> | <input type="checkbox"/> | <input type="checkbox"/>  | <input type="checkbox"/>            |
| - Toiletborstel(houder)                                            | <input type="checkbox"/>            | <input type="checkbox"/> | <input type="checkbox"/>  | <input checked="" type="checkbox"/> |
| -                                                                  | <input type="checkbox"/>            | <input type="checkbox"/> | <input type="checkbox"/>  | <input checked="" type="checkbox"/> |
| -                                                                  | <input type="checkbox"/>            | <input type="checkbox"/> | <input type="checkbox"/>  | <input checked="" type="checkbox"/> |
| Sauna met toebehoren                                               | <input type="checkbox"/>            | <input type="checkbox"/> | <input type="checkbox"/>  | <input checked="" type="checkbox"/> |
| -                                                                  | <input type="checkbox"/>            | <input type="checkbox"/> | <input type="checkbox"/>  | <input checked="" type="checkbox"/> |
| <i>Exterieur/Installaties/Veiligheid/Energiebesparing</i>          |                                     |                          |                           |                                     |
| Schotel/antenne                                                    | <input type="checkbox"/>            | <input type="checkbox"/> | <input type="checkbox"/>  | <input checked="" type="checkbox"/> |
| Brievenbus                                                         | <input checked="" type="checkbox"/> | <input type="checkbox"/> | <input type="checkbox"/>  | <input type="checkbox"/>            |
| Kluis                                                              | <input type="checkbox"/>            | <input type="checkbox"/> | <input type="checkbox"/>  | <input checked="" type="checkbox"/> |
| (Voordeur)bel                                                      | <input type="checkbox"/>            | <input type="checkbox"/> | <input type="checkbox"/>  | <input checked="" type="checkbox"/> |
| Alarminstallatie                                                   | <input type="checkbox"/>            | <input type="checkbox"/> | <input type="checkbox"/>  | <input checked="" type="checkbox"/> |
| (Veiligheids)sloten en overige inbraakpreventie                    | <input checked="" type="checkbox"/> | <input type="checkbox"/> | <input type="checkbox"/>  | <input type="checkbox"/>            |
| Rookmelders                                                        | <input checked="" type="checkbox"/> | <input type="checkbox"/> | <input type="checkbox"/>  | <input type="checkbox"/>            |
| (Klok)thermostaat                                                  | <input checked="" type="checkbox"/> | <input type="checkbox"/> | <input type="checkbox"/>  | <input type="checkbox"/>            |
| Airconditioning                                                    | <input type="checkbox"/>            | <input type="checkbox"/> | <input type="checkbox"/>  | <input checked="" type="checkbox"/> |
| Warmwatervoorziening, te weten:                                    |                                     |                          |                           |                                     |
| - CV-installatie                                                   | <input checked="" type="checkbox"/> | <input type="checkbox"/> | <input type="checkbox"/>  | <input type="checkbox"/>            |
| - Boiler                                                           | <input type="checkbox"/>            | <input type="checkbox"/> | <input type="checkbox"/>  | <input checked="" type="checkbox"/> |
| - Geiser                                                           | <input checked="" type="checkbox"/> | <input type="checkbox"/> | <input type="checkbox"/>  | <input type="checkbox"/>            |
| - Remeha 10/2025                                                   | <input checked="" type="checkbox"/> | <input type="checkbox"/> | <input type="checkbox"/>  | <input type="checkbox"/>            |
| -                                                                  | <input type="checkbox"/>            | <input type="checkbox"/> | <input type="checkbox"/>  | <input checked="" type="checkbox"/> |
| -                                                                  | <input type="checkbox"/>            | <input type="checkbox"/> | <input type="checkbox"/>  | <input checked="" type="checkbox"/> |
| Screens                                                            | <input checked="" type="checkbox"/> | <input type="checkbox"/> | <input type="checkbox"/>  | <input type="checkbox"/>            |
| Rolluiken                                                          | <input type="checkbox"/>            | <input type="checkbox"/> | <input type="checkbox"/>  | <input checked="" type="checkbox"/> |
| Zonwering buiten                                                   | <input type="checkbox"/>            | <input type="checkbox"/> | <input type="checkbox"/>  | <input checked="" type="checkbox"/> |
| -                                                                  | <input type="checkbox"/>            | <input type="checkbox"/> | <input type="checkbox"/>  | <input checked="" type="checkbox"/> |
| -                                                                  | <input type="checkbox"/>            | <input type="checkbox"/> | <input type="checkbox"/>  | <input checked="" type="checkbox"/> |
| -                                                                  | <input type="checkbox"/>            | <input type="checkbox"/> | <input type="checkbox"/>  | <input checked="" type="checkbox"/> |
| Isolatievoorzieningen (voorzetramen/radiatorfolie etc.), te weten: |                                     |                          |                           |                                     |

## Lijst van zaken



|                                            | Blijft<br>achter                    | Gaat<br>mee              | Kan worden<br>overgenomen | N.v.t.                              |
|--------------------------------------------|-------------------------------------|--------------------------|---------------------------|-------------------------------------|
| -                                          | <input type="checkbox"/>            | <input type="checkbox"/> | <input type="checkbox"/>  | <input checked="" type="checkbox"/> |
| -                                          | <input type="checkbox"/>            | <input type="checkbox"/> | <input type="checkbox"/>  | <input checked="" type="checkbox"/> |
| Telefoonaansluiting/internetaansluiting    | <input type="checkbox"/>            | <input type="checkbox"/> | <input type="checkbox"/>  | <input checked="" type="checkbox"/> |
| Veiligheidsschakelaar wasautomaat          | <input type="checkbox"/>            | <input type="checkbox"/> | <input type="checkbox"/>  | <input checked="" type="checkbox"/> |
| Waterslot wasautomaat                      | <input type="checkbox"/>            | <input type="checkbox"/> | <input type="checkbox"/>  | <input checked="" type="checkbox"/> |
| Zonnepanelen                               | <input type="checkbox"/>            | <input type="checkbox"/> | <input type="checkbox"/>  | <input checked="" type="checkbox"/> |
| Oplaadpunt elektrische auto                | <input type="checkbox"/>            | <input type="checkbox"/> | <input type="checkbox"/>  | <input checked="" type="checkbox"/> |
| Oplaadpunt voor 2 elektrische auto's       | <input checked="" type="checkbox"/> | <input type="checkbox"/> | <input type="checkbox"/>  | <input type="checkbox"/>            |
| -                                          | <input type="checkbox"/>            | <input type="checkbox"/> | <input type="checkbox"/>  | <input checked="" type="checkbox"/> |
| <b>Tuin</b>                                |                                     |                          |                           |                                     |
| <i>Inrichting</i>                          |                                     |                          |                           |                                     |
| Tuinaanleg/bestrating                      | <input checked="" type="checkbox"/> | <input type="checkbox"/> | <input type="checkbox"/>  | <input type="checkbox"/>            |
| Beplanting                                 | <input checked="" type="checkbox"/> | <input type="checkbox"/> | <input type="checkbox"/>  | <input type="checkbox"/>            |
| -                                          | <input type="checkbox"/>            | <input type="checkbox"/> | <input type="checkbox"/>  | <input checked="" type="checkbox"/> |
| <i>Verlichting/installaties</i>            |                                     |                          |                           |                                     |
| Buitenverlichting                          | <input checked="" type="checkbox"/> | <input type="checkbox"/> | <input type="checkbox"/>  | <input type="checkbox"/>            |
| Tijd- of schemerschakelaar/bewegingsmelder | <input checked="" type="checkbox"/> | <input type="checkbox"/> | <input type="checkbox"/>  | <input type="checkbox"/>            |
| -                                          | <input type="checkbox"/>            | <input type="checkbox"/> | <input type="checkbox"/>  | <input checked="" type="checkbox"/> |
| <i>Bebouwing</i>                           |                                     |                          |                           |                                     |
| Tuinhuis/buitenberging                     | <input type="checkbox"/>            | <input type="checkbox"/> | <input type="checkbox"/>  | <input checked="" type="checkbox"/> |
| Kasten/werkbank in tuinhuis/berging        | <input type="checkbox"/>            | <input type="checkbox"/> | <input type="checkbox"/>  | <input checked="" type="checkbox"/> |
| (Broei)kas                                 | <input type="checkbox"/>            | <input type="checkbox"/> | <input type="checkbox"/>  | <input checked="" type="checkbox"/> |
| Carport voor 2 auto's en schuur            | <input checked="" type="checkbox"/> | <input type="checkbox"/> | <input type="checkbox"/>  | <input type="checkbox"/>            |
| -                                          | <input type="checkbox"/>            | <input type="checkbox"/> | <input type="checkbox"/>  | <input checked="" type="checkbox"/> |
| <i>Overig</i>                              |                                     |                          |                           |                                     |
| Overige tuin, te weten:                    |                                     |                          |                           |                                     |
| - (Sier)hek                                | <input type="checkbox"/>            | <input type="checkbox"/> | <input type="checkbox"/>  | <input checked="" type="checkbox"/> |
| - Vlaggenmast(houder)                      | <input checked="" type="checkbox"/> | <input type="checkbox"/> | <input type="checkbox"/>  | <input type="checkbox"/>            |
| -                                          | <input type="checkbox"/>            | <input type="checkbox"/> | <input type="checkbox"/>  | <input checked="" type="checkbox"/> |
| -                                          | <input type="checkbox"/>            | <input type="checkbox"/> | <input type="checkbox"/>  | <input checked="" type="checkbox"/> |

## Lijst van zaken



### Overig

Zijn er zaken die geen eigendom zijn van verkoper omdat er sprake is van een leasecontract of huurcontract. Zo ja, neemt verkoper de zaak mee of wordt het betreffende contract overgenomen?

|              | Ja                       | Nee                                 | Gaat mee                 | Moet worden overgenomen  |
|--------------|--------------------------|-------------------------------------|--------------------------|--------------------------|
| CV           | <input type="checkbox"/> | <input checked="" type="checkbox"/> | <input type="checkbox"/> | <input type="checkbox"/> |
| Boiler       | <input type="checkbox"/> | <input checked="" type="checkbox"/> | <input type="checkbox"/> | <input type="checkbox"/> |
| Zonnepanelen | <input type="checkbox"/> | <input checked="" type="checkbox"/> | <input type="checkbox"/> | <input type="checkbox"/> |
| -            | <input type="checkbox"/> | <input checked="" type="checkbox"/> | <input type="checkbox"/> | <input type="checkbox"/> |
| -            | <input type="checkbox"/> | <input checked="" type="checkbox"/> | <input type="checkbox"/> | <input type="checkbox"/> |
| -            | <input type="checkbox"/> | <input checked="" type="checkbox"/> | <input type="checkbox"/> | <input type="checkbox"/> |
| -            | <input type="checkbox"/> | <input checked="" type="checkbox"/> | <input type="checkbox"/> | <input type="checkbox"/> |

Bijlage(n) over te nemen contracten:

- nvt
- nvt

Voor akkoord,

De opdrachtgever/verkoper,  
(en echtgeno(o)t(e)/partner)

plaats en datum:

Koper,  
(en echtgeno(o)t(e)/partner)

plaats en datum:

**Artist impression van de naast gelegen in aanbouw zijnde  
woning Bosweg 42a Zoutelande.**



Situatie Bosweg 42-42a.

### 3D impressies

voorzijde A3



Vooraanzicht naast gelegen te bouwen woning

### 3D impressies

voorzijde 1:3.2 A3



Vooraanzicht naast gelegen te bouwen woning.

### Verkoopbrochure: Bosweg 42 Zoutelande

Deze informatie is geheel vrijblijvend, uitsluitend bestemd voor geadresseerde en niet bedoeld als een aanbod. Ten aanzien van de juistheid kan door Makelaarskantoor Roose geen aansprakelijkheid worden aanvaard, noch kan aan de vermelde informatie enig recht worden ontleend.

### 3D impressies

achterzijde A3



**SALT**

Bosweg 42 te Zoutelande | 24037 | VO | 3-9-2024

Achteraanzicht naast gelegen te bouwen woning.

### 3D impressies

achterzijde A3



**SALT**

Bosweg 42 te Zoutelande | 24037 | VO | 3-9-2024

Luchtopname/scheve projectie van de naast gelegen te bouwen woning en het te verkopen.

### principe doorsnede

schaal 1:100 A3



Doorsnede A-A

**SALT**

Bosweg 42 te Zoutelande | 24037 | VO | 3-9-2024

Principe doorsnede met ca hoogtematen van de naast gelegen te bouwen woning.

**Verkoopbrochure: Bosweg 42 Zoutelande**

Deze informatie is geheel vrijblijvend, uitsluitend bestemd voor geadresseerde en niet bedoeld als een aanbod. Ten aanzien van de juistheid kan door Makelaarskantoor Roose geen aansprakelijkheid worden aanvaard, noch kan aan de vermelde informatie enig recht worden ontleend.

**Zoutelande (Zeeuws: Zóetelande/Zoetelande)** is een dorp op Walcheren, in de Zeeuwse gemeente Veere. Heeft ca. 1500 inwoners. Het ligt tussen Dishoek en Westkapelle in.

Van oudsher is Zoutelande voornamelijk een boerendorp, en was de landbouw en de daaraan gekoppelde activiteiten de belangrijkste economische activiteit. Dit karakter veranderde geleidelijk maar zeker echter door de toenemende vraag naar strandrecreatie sinds ongeveer midden 19e eeuw. Toerisme vormt voor Zoutelande tegenwoordig de belangrijkste bron van bestaan. Overigens wordt Zoutelande, samen met het strand van Dishoek en Westkapelle, ook wel de Zeeuwse Riviera genoemd, naar de befaamde zuid-Franse kust. Dit omdat er weinig andere Nederlandse stranden op het zuiden zijn. Het behoort tot de meest bezochte badplaatsen aan de Zeeuwse kust; men treft er veel mogelijkheden tot overnachting aan, zowel bij particulieren als in hotels en pensions. Ook is er een zeer uitgebreide middenstand, eveneens toegespitst op de vele (vaak Duitse) toeristen, en geconcentreerd rond een boulevard.

In Zoutelande bevinden zich meerdere restaurants, cafeetjes en winkels. Op de terrassen in de Langstraat kunt u gratis surfen en mailen d.m.v. Wifi. In het hoogseizoen organiseert Zoutelande diverse activiteiten, waaronder ringsteken, jaarmarkten en activiteiten voor de kinderen etc. 1<sup>e</sup> weekend van Oktober de Kustmarathon Evenals Domburg was ook Zoutelande rond de eeuwwisseling geliefd bij Nederlandse kunstschilders.

### Monumenten

Dorpskerk met dertiende-eeuwse toren. Zoals bijna alle dorpen heeft ook Zoutelande zijn monumenten. Allereerst de Nederlandse Hervormde Kerk met een toren waarin nog fragmenten van laat 13de-eeuwse baksteengotiek zijn te bespeuren. Later, rond 1500, werd de kerk door toevoeging van een noordbeuk omgevormd tot Hallenkerk.

In 1573 werd dit door oorlogsschade tijdens de Tachtigjarige Oorlog teniet gedaan. Men vermoedt dat toren en kerk rond 1738 hun tegenwoordige gedaante hebben gekregen. In 1950, maar ook onlangs vond nog een restauratie plaats. Wie om de kerk heen loopt zal constateren dat door vroegere verstuingen van het duinzand de onderste torengeliding onder het stuifzand is verdwenen. De parochie Zoutelande is legendarisch verbonden met de naam Sint Willebrord.

Een zeer oude bezienswaardigheid, de Willibrordusput, is met het aanleggen van de huidige zeedijk verloren gegaan. De put, door Willibrordus gegraven, dateerde uit de 16de eeuw en zou, volgens de legende, geneeskrachtig water hebben geleverd. Door afkalving van de kust verdween de put uiteindelijk in zee. Er werd een paar maal een nieuwe gegraven, maar ook deze verdween, zoals gezegd, met de verzanding van de zeedijk. Om de geschiedenis niet verloren te laten gaan bouwde men in de jaren '80 onder aan de dijk, naar oude afbeeldingen, een nieuwe put. Ook heeft Zoutelande een molen (zie Zoutelande molen). De korenmolen, een ronde stenen bovenkruier en grondzeiler, stamt uit 1722.

**Wapen** Het wapen van Zoutelande bevat in goud een leeuw van keel (rood), waaroverheen een barensteel van azuur (blauw). Het afgeleid van het wapen van het graafschap Holland, aangezien de heren van Zoutelande pretendeerden verwant te zijn aan de graven van Holland, vandaar ook de barensteel. Het wapen kwam voor in de 17e eeuw en werd op 31 juli 1817 bevestigd als gemeentewapen.

### Economie

Winkelen

Markten

In Zoutelande is er in de zomermaanden markt op dinsdag van 09.00 - 17.00 uur.



### **Verkoopbrochure: Bosweg 42 Zoutelande**

Deze informatie is geheel vrijblijvend, uitsluitend bestemd voor geadresseerde en niet bedoeld als een aanbod. Ten aanzien van de juistheid kan door Makelaarskantoor Roose geen aansprakelijkheid worden aanvaard, noch kan aan de vermelde informatie enig recht worden ontleend.

Betreft: aanvullende informatie van *deze vrijstaande woning met carport en berging* aan de:  
**Bosweg 42 te Zoutelande.**

Hierbij doen wij u toekomen de indicatie aan vaste en variabele kosten voor bovengenoemde woning (wijzigingen zijn voorbehouden).

*De tekst in deze verkoopbrochure is met zorg samengesteld en informatief van aard.  
U kunt er geen rechten aan ontlenen, Roose Makelaardij aanvaardt géén aansprakelijkheid voor  
(gevolgen van) eventuele onvolkomenheden en/of fouten in deze verkoopbrochure.  
Deze brochure is door ons kantoor met de meeste zorg samengesteld aan de hand van de door  
de verkoper aan ons ter hand gestelde gegevens en tekeningen. Derhalve kunnen wij geen  
garanties verstrekken, noch kunnen wij op enigerlei wijze eventuele aansprakelijkheid voor deze  
gegevens aanvaarden.*

I.v.m. splitsing perceel vaste kosten onder voorbehoud.

Onroerend zaakbelasting *te rekenen op* € 730,00 p/jaar.

**Afvalstoffenheffing:** *de afvalstoffenheffing wordt geheven omdat bij een woning huishoudelijk afval ontstaat € 266,-- (2p huishouden) per jaar, bij meer dan 6 ledigingen dan 7,30 per lediging.*

**Waterschapslasten:** Watersysteemheffing ingezetenen € 146,32

|                     |                    |
|---------------------|--------------------|
| Watersysteemheffing | € 495,00 per jaar. |
|---------------------|--------------------|

Zuiverings-/verontreinigingsheffing € 270,00 per jaar.

**Rioolrechten:** rioolrechten worden geheven voor het hebben van een aansluiting op de riolering. Rioolheffing voor eigenaren bedraagt per aansluiting op de riolering.

*Thans te rekenen op € 160,-- per jaar.*

Nutsbedrijven:

(afhankelijk van het gebruik en de voorwaarden welke men krijgt bij het afsluiten van een nieuwe contract) wordt voor gas, water en elektra, te rekenen voor dit type woning thans rond de, € 325,-- per maand betaald.

## Bijzonderheden:

**T.b.v. verkoper zal o.a. het navolgende worden verwoord in een op te stellen koopovereenkomst t.w.:**

*Het is koper bekend dat de onroerende zaak van origine meer dan 55 jaar oud is, wat betekent dat de eisen die aan de bouwkwaliteit gesteld mogen worden, aanzienlijk lager liggen dan bij nieuwe woningen. In afwijking van artikel 6.3 van een op te stellen koopakte*

*art 6.3. luidt: de onroerende zaak zal bij de eigendomsoverdracht de feitelijke eigenschappen bezitten die nodig zijn voor een normaal gebruik als: te gebruiken in overeenstemming met de geldende bestemming zijnde woonhuis voor permanente bewoning. Koper verklaart in dit verband zelf aansprakelijk te zijn voor de gevolgen van het op publiek- of privaatrechtelijke gronden niet mogen gebruiken van het verkochte voor een andere dan zijn huidige bestemming.*

*en artikel 7.17 lid 1 en 2 BW komt het geheel of ten dele ontbreken van een of meer eigenschappen van de onroerende zaak voor normaal en bijzonder gebruik en het eventueel anderszins niet beantwoorden van de zaak aan de overeenkomst voor rekening en risico van koper. Tenzij de verkoper de kwaliteit ervan gegarandeerd heeft, staat hij niet in voor de kwaliteit van de fundering, het dak, schoorstenen of andere rookkanalen, de gevels, vloeren, plafonds, leidingen voor gas, water, elektra en riolering alsmede de afwezigheid van enig ongedierte c.q. schimmels (zoals houtworm, zwam, boktor etc.) en doorslaand c.q. optrekkend vocht. In het kader van het hiervoor bepaalde verklaart verkoper géén garanties als aldaar bedoeld te hebben gegeven, hetgeen bij deze door koper wordt erkend.*

*In de onroerende zaak kunnen asbesthoudende stoffen/materialen aanwezig zijn. Indien deze worden verwijderd, dienen door koper maatregelen en voorzieningen te worden getroffen die de wetgeving voorschrijft. Koper verklaart met deze wetgeving bekend te zijn en aanvaardt alle aansprakelijkheid en gevolgen die uit de aanwezigheid van asbest en/of de verwijdering van asbest uit de onroerende zaak kan voortvloeien.*

*Komt het geheel of ten dele ontbreken van één of meer eigenschappen van de onroerende zaak voor normaal en bijzonder gebruik en het eventueel anderszins niet-beantwoorden van de zaak aan de overeenkomst als gevolg van de aanwezigheid van enig asbest in welke samenstelling en/of op welke plaats dan ook voor rekening en risico van koper.*

*De Meetinstructie van de woning en bijgebouw zijn gebaseerd op de NEN2580. De Meetinstructie is bedoeld om een meer eenduidige manier van meten toe te passen voor het geven van een indicatie van de gebruiksoppervlakte. De Meetinstructie sluit verschillen in meetuitkomsten niet volledig uit, door bijvoorbeeld interpretatieverschillen, afrondingen of beperkingen bij het uitvoeren van de meting. Verkoper en de verkopend makelaar kunnen niet aansprakelijk worden gesteld voor de onjuiste opgegeven meetuitkomst. Koper heeft het recht en de mogelijkheid gekregen de woning en bijgebouw op te meten.*

*Er is door koper bij de bepaling om verdere interesse te hebben rekening gehouden met voormelde mededelingen van het verkochte, koper is bekend en akkoord met de situatie en de risico's van het hierboven vermelde en de eventuele gevolgen daarvan.*

### Algemene gegevens:

|                              |   |                                                      |
|------------------------------|---|------------------------------------------------------|
| Bouwjaar                     | : | 1967, aanbouw in 1977 en totaal gerenoveerd in 2018. |
| Grondoppervlakte             | : | $\pm 573 \text{ m}^2$ (voorlopig)                    |
| Inhoud woning                | : | $\pm 680 \text{ m}^3$                                |
| Woonopp. woning              | : | $\pm 172 \text{ m}^2$                                |
| Overige inpandige ruimte     | : | $\pm 11 \text{ m}^2$ (berging)                       |
| Gebouw gebonden buitenruimte | : | $\pm 4 \text{ m}^2$ (overstek)                       |
| Externe bergruimte           | : | $\pm 12 \text{ m}^2$ (carport)                       |
| Aanvaarding                  | : | in overleg.                                          |

De Meetinstructie is gebaseerd op de NEN2580. De Meetinstructie is bedoeld om een meer eenduidige manier van meten toe te passen voor het geven van een indicatie van de gebruiksoppervlakte. De Meetinstructie sluit verschillen in meetuitkomsten niet volledig uit, door bijvoorbeeld interpretatieverschillen, afrondingen of beperkingen bij het uitvoeren van de meting.

Een Energielabel is een Label A geldig tot 16-10-2035.



### Kadastrale gegevens:

|          |   |             |
|----------|---|-------------|
| Gemeente | : | Valkenisse. |
| Sectie   | : | D           |
| Perceel  | : | 3145        |

### Voorzieningen:

|            |   |                        |
|------------|---|------------------------|
| Sanitair   | : | verzorgd.              |
| Verwarming | : | centrale verwarming    |
| C.A.I.     | : | aanwezig.              |
| Onderhoud  | : | binnen en buiten goed. |

### Bestemming:

Woonhuis voor permanente bewoning .

met deze informatieve brochure willen wij een zo goed mogelijk beeld geven van deze, door u geselecteerde vrijstaande **woning** aan de **Bosweg 42 te Zoutelande**.

Deze brochure is bedoeld om algemene informatie te verstrekken en hoewel deze object - informatie met de grootst mogelijke zorg is samengesteld, blijft de mogelijkheid bestaan dat er onvolkomenheden of onvolledigheden in deze omschrijving aanwezig zijn.

Noch de verkoper, noch ons kantoor, kan in dat geval enige aansprakelijkheid aanvaarden.

Ook bij het vermelden van maten die zijn overgenomen van (bouw) tekeningen, kan de maatvoering afwijken van de werkelijkheid. Hieraan kan door de kopers geen enkel recht worden ontleend.

Deze object- informatie beoogt ook geen uitputtende lijst te geven met betrekking tot mogelijke aanwezige gebreken in de woning. De informatie die is vermeld is gekregen van de eigenaar/verkoper en uit eigen waarnemingen ter plaatse en heeft als bedoeling om de koper zo goed mogelijk te informeren.

Op grond van het Burgerlijk Wetboek rust op de koper van een woning een onderzoeksplicht. Dit houdt in dat koper zelf verantwoordelijk is voor de beoordeling of de woning de eigenschappen zal bezitten om te voldoen voor het gebruik dat hij van de woning zal maken.

Alle verstrekende informatie dient gezien te worden als een uitnodiging om in onderhandeling te treden en bevat derhalve slechts een vrijblijvend aanbod.

Een bieding gelijk aan de gestelde vraagprijs, brengt dan ook niet zonder meer een koopovereenkomst tot stand.

Indien er overeenstemming wordt bereikt over de verkoop van het object zal in de koopakte een verplichting voor de koper worden opgenomen tot het stellen van een bankgarantie of waarborgsom ter grootte van 10% van de koopsom.

# DE TWAALF MEEST GESTELDE VRAGEN.

## 1. Wanneer ben ik in onderhandeling?

U kunt niet afdwingen dat u in onderhandeling bent. U bent pas in onderhandeling als de verkoper reageert op uw bod. Dus: als de verkoper een tegenbod doet. Ook kan de verkopende makelaar uitdrukkelijk aangeven dat hij met u in onderhandeling is. U bent niet in onderhandeling als de verkopende makelaar aangeeft dat hij uw bod met de verkoper zal overleggen.

## 2. Mag een makelaar doorgaan met bezichtigingen als er al over een bod onderhandeld wordt?

Dat mag. Een onderhandeling hoeft nog niet tot een verkoop te leiden. De verkoper kan daarnaast wellicht graag willen weten of er meer belangstelling is. De eerste bidder hoeft niet de beste te zijn. Daarom gaan de bezichtigingen door. Vaak zal de verkopende makelaar aan belangstellenden vertellen, dat hij, zoals dat heet **onder bod** is. Een belangstellende mag dan wel een bod uitbrengen, maar krijgt daar geen antwoord op tot de onderhandeling met de eerste geïnteresseerde beëindigd is. De makelaar zal geen mededelingen doen over de hoogte van biedingen. Dit zal het overbieden kunnen uitlokken.

## 3. Kan verkoper de vraagprijs van een woning tijdens de onderhandeling verhogen?

Het antwoord is ja. Als de vraagprijs alleen een uitnodiging is tot het doen van een bod (zoals beschreven onder word ik koper als ik de vraagprijs bied?), dan kan de verkoper ook besluiten de vraagprijs te verlagen of te verhogen. Tijdens de onderhandeling doen partijen vaak over en weer biedingen. Als de verkopende partij een bod aanvaardt, dan is er sprake van een koop. Als de verkoper een tegenbod doet, kan de koper door dit te aanvaarden de koop tot stand brengen. Andersom kan dat ook. Als de potentiële koper een tegenbod doet dat afwijkt van het bod dat de verkopende partij eerder heeft gedaan, dan vervalt het eerder bod van de verkopende partij. Dus ook als de partijen *naar elkaar toekomen* in het biedingproces kan de verkoper ineens besluiten om toch zijn tegenbod weer te verhogen en de koper om zijn bod weer te verlagen.

## 4. Wanneer komt de koop tot stand?

Als verkoper en koper het mondeling eens worden over de voor hen belangrijke zaken bij de koop (dat zijn meestal de prijs, de opleveringsdatum en de ontbindende voorwaarde), dan is er een koop. De verkopende makelaar legt deze koop schriftelijk vast in een koopakte. Daarin moet staan wat de partijen mondeling hebben afgesproken. Meestal wordt er nog een aantal afspraken vastgelegd in de koopakte. Denk hierbij bijvoorbeeld aan de boeteclausule. Dergelijke aanvullende afspraken gelden pas zodra de koopakte door beide partijen is getekend of van tevoren mondeling akkoord is bevonden. Een ontbindende voorwaarde is overigens een belangrijk onderwerp. Hierover moeten partijen het eens zijn voor de mondelinge koop. Let op: u krijgt als koper niet automatisch een ontbindende voorwaarde voor de financiering. Bij uw bod moet u melden dat dit *onder voorbehoud financiering* is.

## 5. Word ik koper als ik de vraagprijs bied?

Over deze vraag bestaan veel misverstanden. Het hoogste rechtscollege, de Hoge Raad, heeft namelijk in een vonnis bepaald dat de vraagprijs van een woning een uitnodiging is tot het doen van een bod. Als u de vraagprijs uit een advertentie of woninggids biedt, dan doet u een bod. De verkoper kan dan nog beslissen of hij uw bod wel of niet aanvaardt of dat hij zijn makelaar een tegenbod laat doen.

## 6. Mag een makelaar tijdens de onderhandeling het systeem van verkoop wijzigen?

Dat mag. Eén van de partijen mag de onderhandeling beëindigen. Soms zijn er zoveel belangstellenden die de vraagprijs bieden of benaderen, dat het moeilijk is te bepalen wie de beste koper is. In dat geval kan de verkopende makelaar *natuurlijk in overleg met de verkoper* besluiten de lopende onderhandeling af te breken en de biedprocedure te wijzigen. Uiteraard dient hij eerst de eventuele gedane toezeggingen na te komen (zie ook vraag 8 en 9). De makelaar kiest vervolgens bijvoorbeeld voor een inschrijvingsprocedure. Alle bidders hebben dan een gelijke kans om een hoogste bod uit te brengen. Vraag bij uw NVM makelaar naar de folder over deze procedure.

## 7. De makelaar vraagt een belachelijke hoge prijs voor een woning. Mag dat?

De verkoper bepaalt waarvoor hij zijn woning verkoopt in overleg met zijn makelaar.

De koper kan onderhandelen over de prijs, maar de verkoper beslist. Dat geldt voor alle zaken die de verkoper belangrijk vindt om over te beslissen of hij zijn woning aan deze koper wil verkopen. Als verkoper en koper het over deze zaken eens zijn, is er een koop. Soms besluiten verkoper en koper over een aantal minder belangrijke zaken roerende zaken bijvoorbeeld pas te onderhandelen als ze het over de hoofdzaken eens zijn. In een dergelijk geval kan een rechter bepalen dat de partijen, nu ze het over de door hen zelf aangegeven hoofdzaken eens zijn, moeten doorgaan met onderhandelen tot er een redelijke resultaat is bereikt.

## 8. Wat is een optie?

Een optie in juridische zin geeft de partij de keuze om door een eenzijdige verklaring een koopovereenkomst met een andere partij te sluiten. Partijen zijn het dan al wel eens over de voorwaarden van de koop, maar de koper krijgt bijvoorbeeld nog een week bedenktijd. Bij de aankoop van een nieuwbouwwoning is zo'n optie nog wel gebruikelijk. Bij het aankopen van een bestaande woning wordt vaak ten onrechte het begrip optie gebruikt. Dan heeft het de betekenis van bepaalde toezeggingen die de verkopende makelaar kan doen aan een belangstellende koper tijdens het onderhandelingsproces. Zo'n toezegging kan bijvoorbeeld inhouden dat een belangstellende koper een paar dagen de tijd krijgt om na te denken over een bod. De makelaar zal in de tussentijd proberen niet met een andere partij in onderhandeling te gaan. De belangstellende koper kan deze gebruiken om een beter inzicht te krijgen in zijn financiering of in de gebruiksmogelijkheden van de woning. Een optie kunt u niet eisen; de verkoper en de verkopende makelaar beslissen zelf of er een onderhandelingsproces bepaalde toezeggingen worden gedaan.

## 9. Als ik de eerste ben die belt voor een bezichtiging, als ik de eerste ben die de woning bezichtigt of als ik de eerste ben die een bod uitbrengt, moet de makelaar in deze gevallen ook het eerste met mij in onderhandeling gaan?

Op deze drie vragen is het antwoord **nee**. De verkopende makelaar bepaalt samen met de verkoper de verkoopprocedure. De verkopende makelaar heeft wel de verplichting u daarover te informeren. Het is verstandig als u serieus belangstelling heeft de makelaar te vragen wat uw positie is. Dat kan veel teleurstelling voorkomen.

Doet de makelaar u een toezegging, dan dient hij deze na te komen.

## 10. Zit de makelaarscourtage in de kosten koper?

**Nee.** Voor rekening van de koper komen de kosten die de overheid hangt aan de overdracht van een woning. Dit is overdrachtsbelasting en de kosten van de notaris voor het opmaken van de leveringsakte en het inschrijven daarvan in de registers. Als de verkoper een makelaar inschakelt om zijn woning te verkopen, dan moet hij ook zelf met de makelaar afrekenen voor deze dienst (makelaarscourtage). De makelaar dient bij de verkoop vooral het belang van de verkoper, dus niet dat van de koper. Het kan daarom eveneens voor de koper van belang zijn een eigen makelaar in te schakelen.

## 11. Rechtsgeldige koopovereenkomst pas ná ondertekening

Een mondelinge overeenstemming tussen de particuliere verkoper en de particuliere koper is niet rechtsgeldig. Met andere woorden: er is geen koop. Er is pas sprake van een rechtsgeldige koop als de particuliere verkoper en de particuliere koper de koopovereenkomst hebben ondertekend. Dit vloeit voort uit artikel 7:2 Burgerlijk Wetboek. Een bevestiging van de mondelinge overeenstemming per e-mail of een toegestuurd concept van de koopovereenkomst wordt overigens niet gezien als een 'ondertekende koopovereenkomst'.

## 12. Hoe wordt het aantal vierkante meters van een woning bepaald?

NVM makelaars zijn verplicht het aantal vierkante meters van een woning te meten volgens een branche breed afgesproken meetinstructie. De instructie beschrijft precies wat er wel of niet wordt meegerekend als gebruiksoppervlakte van een woning.

Hierbij wordt onderscheid gemaakt naar vier ruimten

1. woonruimte, zoals woon-en slaapkamers, toilet, gang en meterkast
2. overige inpandige ruimte, zoals aangebouwde garage, ruimten welke bereikbaar zijn middels een vlizotrap
3. gebouw gebonden buitenruimte, zoals balkon en loggia
4. externe buitenruimte zoals losstaande schuren en garage

Aandachtspunt bij het bepalen van de gebruiksoppervlakte (de oppervlakte "achter de voordeur") is bijvoorbeeld dat alleen daar wordt gemeten waar de hoogte minimaal 1.5 meter is. De buitenmuren worden niet mee gemeten, de binnenmuren wel, en dat o.a. nissen kleiner dan 0,5m<sup>2</sup> worden genegeerd.

Op <https://www.nvm.nl/wonen/kopen/meetinstructie/> vind je meer informatie over het bepalen van de gebruiksoppervlakte.

## **Wwft: De makelaar als Poortwachter**

In 2008 is de Wet ter voorkoming van witwassen en financiering terrorisme ontworpen om te voorkomen dat mensen of bedrijven zwart geld witwassen of geld besteden aan terroristische activiteiten

Voor een aantal beroepsgroepen, waaronder makelaars, bevat deze wet verplichte handelingen. In 2018 is deze wet aangescherpt en heeft de overheid makelaars de rol van poortwachter gegeven.

### **Wat betekent dit in de praktijk?**

De belangrijkste verplichtingen voor ons als makelaar zijn dat wij een cliëntenonderzoek moeten uitvoeren en een meldingsplicht hebben.

Het cliëntenonderzoek houdt kort gezegd in dat wij de identiteit van de klant moeten vaststellen, controleren en vastleggen, tevens moeten wij de klant verifiëren.

Om deze reden vragen wij onze klanten om een kopie van het legitimatiebewijs.

Wanneer een klant aankoopt zonder voorbehoud van financiering, zijn wij verplicht te achterhalen wat de herkomst is van het geld waarmee de aankoop gefinancierd gaat worden.

Onze meldingsplicht houdt in dat, indien er een vermoeden van witwassen of terrorismefinanciering of een (voorgenomen) ongebruikelijke, verdachte transactie ontstaat, wij verplicht zijn dit te melden bij de Financial Intelligence Unit (FIU).

Wanneer onze klant geen natuurlijk persoon is maar een rechtspersoon, dan moeten wij vaststellen wie de uiteindelijk belanghebbende is. Hiervoor zullen wij de klant vragen een UBO verklaring in te vullen.

Als wij alle bovengenoemde zaken in kaart hebben gebracht voldoen wij aan onze verplichting vanuit de Wwft om een cliëntenonderzoek te doen voordat wij een aan- of verkoop laten plaatsvinden. Voor het niet naleven van de Wwft kan ons een sanctie, dwangsom of boete worden opgelegd.

Wij begrijpen dat het cliëntenonderzoek om privacygevoelige informatie vraagt, vanuit wet- en regelgeving is dit vastgelegd en makelaars zijn verplicht hieraan te voldoen.

Het verzoek om deze informatie is niet in strijd met de Algemene Verordening Gegevensbescherming (AVG)

Wij hopen met deze toelichting op uw begrip voor de vragen die wij u als mogelijk toekomstig koper gaan stellen.

Kijk ook eens op internet op de site van de Belastingdienst

[https://www.belastingdienst.nl/wps/wcm/connect/bldcontentnl/belastingdienst/zakelijk/aangifte\\_betalen\\_en\\_toezicht/wwft-voorkomen-van-witwassen-en-terrorismefinanciering/wwft-voorkomen-witwassen-terrorismefinanciering](https://www.belastingdienst.nl/wps/wcm/connect/bldcontentnl/belastingdienst/zakelijk/aangifte_betalen_en_toezicht/wwft-voorkomen-van-witwassen-en-terrorismefinanciering/wwft-voorkomen-witwassen-terrorismefinanciering)

## WAT BETEKEN DE AFKORTING?

|                 |   |                                                                                       |
|-----------------|---|---------------------------------------------------------------------------------------|
| t.k.            | = | te koop                                                                               |
| k.k.            | = | kosten koper                                                                          |
| vr.p            | = | vraagprijs                                                                            |
| v.o.n.          | = | vrij op naam                                                                          |
| e.w.            | = | eengezinswoning                                                                       |
| h.h.            | = | herenhuis                                                                             |
| app.            | = | appartement                                                                           |
| bijdr.          | = | bijdrage                                                                              |
| vve.            | = | vereniging van eigenaren                                                              |
| e.g.            | = | eigen grond                                                                           |
| uitz.           | = | uitzicht                                                                              |
| ben.w.w         | = | beneden woning                                                                        |
| bov.w.          | = | boven woning                                                                          |
| opp.            | = | oppervlak                                                                             |
| kmr. of k       | = | kamer                                                                                 |
| wk.             | = | woonkamer                                                                             |
| slp.            | = | slaapkamer                                                                            |
| kkn.            | = | keuken                                                                                |
| v.v.            | = | voorzien van                                                                          |
| ind.            | = | indeling                                                                              |
| m.              | = | met                                                                                   |
| c.v.            | = | centrale verwarming                                                                   |
| beg.gr. of b.g. | = | begane grond                                                                          |
| verd.           | = | verdieping                                                                            |
| geh.gemod.      | = | geheel gemoderniseerd                                                                 |
| geren.          | = | gerenoveerd                                                                           |
| ged.            | = | gedeeltelijk                                                                          |
| roy.            | = | royale                                                                                |
| evt.            | = | eventueel                                                                             |
| bj.             | = | bouwjaar                                                                              |
| karakt.         | = | karakteristiek                                                                        |
| aanv.           | = | aanvaarding                                                                           |
| i.o.            | = | in overleg                                                                            |
| o.v.            | = | openbaar vervoer                                                                      |
| o.a.            | = | onder andere                                                                          |
| o.g.            | = | onroerend goed                                                                        |
| NVM             | = | Nederlandse Vereniging van Makelaars in<br>Onroerende goederen en vastgoeddeskundigen |
| WOZ             | = | Wet Waardering Onroerende Zaken                                                       |
| w.m.a.          | = | wasmachineaansluiting                                                                 |
| Rvs.            | = | roestvrijstaal                                                                        |

# VERKLARENDE BEGRIPPENLIJST

**Bankgarantie** een garantieverklaring van een Nederlandse bankinstelling. Door deze garantieverklaring garandeert de bank dat de koper zijn verplichtingen voortvloeiende uit de koopakte zal nakomen voor het bedrag dat vernoemd is.

**Beroepsaansprakelijkheidsverzekering** een verzekering die makelaars hebben afgesloten ten behoeve van de aansprakelijkheid die voortvloeit uit fouten of verzuimen die begaan worden bij de uitoefening van hun beroep.

**Bestemmingsplan** een plan dat bindend is voor de burgers. Het bestaat uit een plankaart, bebouwingsvoorschriften, toelichting en een exploitatie-opzet. Op de plankaart kan een koper bekijken welke bestemming het perceel heeft dat de koper gaat kopen. In de bebouwingsvoorschriften staan bouwmogelijkheden en bestemmingen in dat gebied aangegeven en verder omschreven, bijvoorbeeld goothoogten, inhoud van de bouwwerken, rooilijnen, bebouwingsintensiteit etc..

**Bod** een bedrag dat door een serieuze gegadigde wordt geboden met daarbij eventuele ontbindende voorwaarden, opleveringsdatum en opsomming roerende en onroerende zaken die bij dit bod behoren

**Courtage** voor het verrichten van diensten in een opdracht bent u aan de makelaar een overeengekomen geldbedrag verschuldigd. De hoogte van het bedrag zal tussen u en de makelaar moeten worden afgesproken en vastgelegd bij de opdrachtverstrekking. De courtage is exclusief de wettelijke verschuldigde omzetbelasting.

**Erfpacht** recht om een onroerende zaak, een stuk grond van iemand (bijvoorbeeld gemeente) anders te gebruiken tegen betaling van een canon (een vast bedrag per maand of jaar).

**Huurwaardeforfait** het bedrag dat u als eigenaar van een woning bij uw inkomen in uw belastingaangifte moet tellen. De huurwaarde bedraagt een bepaald (vast) percentage van de WOZ waarde of van de WOZ-waarde na eventuele toepassing van het ophogingspercentage. Welke percentages voor uw gemeente gelden kunt u navragen bij de Belastingdienst.

**Hypotheekakte** in dit document worden afspraken weergegeven tussen de koper en een financieringsinstelling met betrekking tot de hypotheek. Vervolgens wordt dit document door de notaris ter inschrijving aangeboden aan het Kadaster en wordt het in een speciaal daarvoor bestemd register ingeschreven.

**Kadaster** het Kadaster geeft weer, in welke stukken de grond in Nederland is verdeeld en aan wie elk van deze stukken grond toebehoort. Daarnaast geeft het informatie over hoe groot het grondoppervlakte is, of er een bevel tot bodemsanering is, of het pand op de monumentenlijst staat en welk kadastraal nummer het heeft.

**Koopakte** in dit document wordt een mondelinge koopovereenkomst van een onroerende zaak schriftelijk vastgelegd.

**Kosten koper** de kosten die de koper bovenop de koopprijs betaald kunnen bestaan uit:

- \* overschrijving van het kadastraal recht naar de nieuwe eigenaar in het Hypothekenregister van het Kadaster
- \* overdrachtsbelasting
- \* en notariskosten voor het passeren van de "akte van levering" c.q. leveringsakte.

**Levering** de levering is opgesplitst in twee delen. Bij de juridische levering wordt het perceel op naam van de koper gezet. Dit gebeurt middels het ondertekenen van de akte van levering bij de notaris. Ook wel transportakte genoemd. De feitelijke levering vindt plaats bij het overdragen van de sleutels.

**Nationale Hypotheek Garantie** waarborgfonds dat borg staat voor als de geldlener de rente en aflossing verbonden aan de hypothecaire geldlening niet meer betaalt. U kunt een hypothecaire geldlening afsluiten met Nationale Hypotheek Garantie. Dit scheelt u in het rentepercentage en de hoogte van het hypotheekbedrag. Voor het verkrijgen van een financiering met een Nationale Hypotheek Garantie is een koopsomgrens vastgesteld. Boven een bepaalde koopsom kunt u geen financiering met Nationale Hypotheek Garantie krijgen

**NVM-Erecode** gedragsregels die door de NVM voor haar leden zijn opgesteld en die in de NVM Erecode zijn neergelegd. Deze gedragsregels vormen een uitgangspunt voor het werken in de praktijk van alle dag.

**NVM-net®** dit is een computersysteem waarin alle woningen geregistreerd staan die via de NVM-woningmakelaars worden verkocht. Dit uitwisselingssysteem is alleen toegankelijk voor NVM-makelaars.

**Ontbindend voorwaarden** dit zijn voorwaarden die in de koopakte kunnen worden opgenomen. Op grond van een voorwaarde kan een koper de koopovereenkomst kosteloos ontbinden. Een ontbindende voorwaarde kan zijn de financiering, het verkrijgen van een huisvestigingsvergunning, het verkrijgen van Nationale Hypotheek Garantie of een uitkomst van een bouwkundig advies.

**Optie** een recht om door een eenzijdige wilsverklaring een koopovereenkomst te doen ontstaan. Degene die het recht heeft is niet verplicht er gebruik van te maken.

**Onder bod zijn** een toezegging van de makelaar van de verkoper aan een gegadigde, geen transactie met een andere gegadigde te zullen bevorderen. Bezichtigingen door andere gegadigden blijven wél mogelijk.

**Overdrachtsbelasting** een belasting die wordt geheven bij de koper van een onroerende zaak/recht over de koopsom exclusief het bedrag dat in de koopsom is opgenomen aan roerende zaken (zie koopakte waarin uitsplitsing is opgenomen voor de onroerende zaak en de roerende zaken).

**Recht van overpad** recht dat de eigenaar van een erf heeft om over het erf van een ander te gaan. De ander heeft de plicht dit te gedogen en het pad in stand te houden. Het recht hangt aan de onroerende zaak en blijft bij verkoop in stand.

**Roerende goederen** dit zijn goederen die de koper kan overnemen van de verkoper en niet al met de onroerende zaak zijn verbonden.

**Sleutelverklaring** deze wordt opgemaakt als de feitelijke levering (het overhandigen van de sleutels) op een eerde tijdstip plaatsvindt dan de juridische eigendomsoverdracht bij de notaris. De koper zal moeten zorgen dat bij de feitelijke levering de onroerende zaak door hem wordt verzekerd.

**Taxatie** het uitbrengen van een waarde-oordeel door een daartoe bevoegd persoon met een bepaald doel (voorbeelden doel: taxatie voor financiering, taxatie voor de successie bij overlijden van een natuurlijk persoon, taxatie voor het bepalen van de reële waarde voor het uitbrengen van een bod op een te koop staand pand).

**Transport** de juridische eigendomsoverdracht bij de notaris.

**Vereniging van Eigenaren** als u eigenaar bent van een appartementsrecht, bent u volgens de wet lid van de Vereniging van Eigenaren (VvE). Samen met de overige eigenaren behartigt de VvE de gemeenschappelijke belangen in en rond het appartementencomplex. In de splitsingsakte is aangegeven welk aandeel u als eigenaar hebt in het gehele gebouw.

**Vraagprijs** een uitnodiging tot het doen van een bod.

**Vrij op naam (v.o.n.)** de kosten koper zijn bij het kopen van een huis dat aangeboden wordt met v.o.n. voor rekening van de verkoper.

**Waarborgsom** een bedrag dat gestort wordt door de koper als zekerheid dat de koper aan zijn verplichtingen zal voldoen.

**Zoekopdracht** een opdracht tot begeleiding bij het zoeken en kopen van een huis waarvoor de makelaar courtage mag berekenen. De inhoud van de opdracht (welke diensten in deze opdracht zijn inbegrepen) hangt af van wat de makelaar en de opdrachtgever met elkaar afspreken.

**Deze informatie in deze verkoopbrochure is door ons met de nodige zorgvuldigheid samengesteld. Onzerzijds wordt echter geen enkele aansprakelijkheid aanvaard voor enige onvolledigheid, onjuistheid of anderszins, dan wel de gevolgen daarvan. Alle opgegeven maten en oppervlakten zijn indicatief.**



ROOSE MAKELAARDIJ, UW ONROERENDGOED ADVISEUR VOOR DE WALCHERSE KUST, MEER DAN 45 JAAR ERVARING OP HET GEBIED VAN BEMIDDELING BIJ AAN- EN VERKOOP VAN PERMANENT en/of RECREATIEF ONROERENDGOED.

#### UITSTRALING:

*Een modern en efficiënt kantoor dat gelegen is bij binnenkomst in Zoutelande.*

#### PERSONEEL:

*Een klein actief makelaarskantoor met 1 NVM-RM makelaar, 1 vastgoeddeskundige en 2 secretaresses. Wij profileren ons voornamelijk aan de Zeeuwse Kust en de makelaar is verder 100% persoonlijk betrokken bij de bemiddeling, hij is in die zin dan ook het directe aanspreekpunt.*

Ons totale woningaanbod vindt u op onze internetsite: [www.roosemakelaardij.nl](http://www.roosemakelaardij.nl)

Tenslotte kunt u voor verdere vragen en/of informatie contact opnemen met ons kantoor en vragen naar de makelaar de heer Ronald Roose.

Kantoortijden zijn van maandag t/m vrijdag 9.00 uur tot 17.00 uur.

**Roose Makelaardij o.g. Lid NVM,**

**Langendam 43, 4374 AB Zoutelande Tel.: 0118-561675**

Voorts is ons e-mail adres: [info@roosemakelaardij.nl](mailto:info@roosemakelaardij.nl)

**Verkoopbrochure: Bosweg 42 Zoutelande**

Deze informatie is geheel vrijblijvend, uitsluitend bestemd voor geadresseerde en niet bedoeld als een aanbod. Ten aanzien van de juistheid kan door Makelaarskantoor Roose geen aansprakelijkheid worden aanvaard, noch kan aan de vermelde informatie enig recht worden ontleend.