



Vrouwenpolder

Fort den Haakweg 16

"Practige mooie B&B aan de Zeeuwse kust"



Wonen aan de Zeeuwse kust met een sfeervolle B&B.

In de voormalige kerk van Vrouwenpolder op een fantastische locatie gelegen aan de weg naar strand: Ruime woning in combinatie met 4 bijzonder mooie gastenverblijven (B&B).

De indeling is doordacht opgezet waarbij privacy, rust voor allen gewaarborgd zijn. Totale woonoppervlakte inclusief gastenverblijven bijna 400 m² !

Vier (4) mooie en sfeervolle gastenverblijven zijn gelegen in de voormalige kerk van Vrouwenpolder en zijn via de Kerktoren bereikbaar, zo heeft u optimale privacy. De uitstraling is een combinatie van luxe, comfort met behoud van de originele sfeer.



Kenmerken

Oppervlakten

Woonoppervlakte	395 m ²
Perceeloppervlakte	892 m ²
Externe bergruimte	25 m ²
Inhoud	1465 m ³
Gebouwgebonden buitenruimte	37 m ²

Indeling

Aantal kamers	13
Aantal slaapkamers	7
Aantal badkamers	5

Buitenruimte

Tuin	Achters tuin, voortuin, zonneteras
Hoofdtuin	Achters tuin
Oppervlakte	892 m ²
Ligging hoofdtuin	Oost

Energie

Isolatie	Dakisolatie, muurisolatie, dubbel glas
Verwarming	Via c.v. en gedeeltelijke vloerverwarming

Indeling

De woning

De woning in de voormalige consistorie heeft aan de achterzijde een royale living (ca. 70 m²) met halfopen keuken (ca. 13m²). De woonkamer kan eventueel nog ingedeeld worden met werkkamer of een extra slaapkamer. Aan de voorzijde zijn er 2 slaapkamers. Een ruime badkamer met wastafel, douche en 2e toilet. Achter de badkamer is een berging met c.v. opstelling. Een gastentoilet in de hal maakt de indeling compleet. De woning heeft een eigen entree en via een extra portaal kunt u via binnen naar de B&B. Van de hal kunt u ook naar de veranda en de tuin aan de achterzijde.

Gastenverblijven

De 4 gastenverblijven zijn gelegen op begane grond en hebben eigen extra verdieping met een slaap of zitgedeelte. Alle appartementen zijn voorzien van een eigen luxe badkamer en airconditioning. Alle appartementen hebben weer een andere (speelse) indeling en hierdoor een eigen unieke uitstraling. Aan de voorzijde is een extra gemeenschappelijke ruimte inclusief een keuken, zodat u vanuit hier het ontbijt aan uw gasten kan serveren.

Via de kerktoeren is er toegang naar de vide waar vroeger het orgel stond en nu een ruimte is waar de gasten kunnen verblijven om te genieten i.c.m. goed boek en een glas wijn. Verder is er aan voorzijde buiten een extra tuin/terras voor de gasten. Kortom aan alles is gedacht om uw gasten van dienst te zijn.

Tuin en Garage

De tuin is aan de achterzijde gelegen en via achterom aan de achterzijde bereikbaar. De tuin met terras is beschermd en heerlijk op zon. Aan de woning is de veranda waar u heerlijk de dag kunt starten of de dag kunt eindigen met glas wijn. Achter in de tuin staat een extra garage met berging en er is een extra berging voor de fietsen


De woning en de B&B zijn de afgelopen jaren (2017-2024) op diverse onderdelen vernieuwd c.q. aangepast en verkeren in een goed staat zodat de woning direct betrokken kan worden en u de B&B direct kunt voorzetten. Kortom een unieke kans voor een wonen en ondernemen op een prachtige locatie!

BIJZONDERHEDEN

- Voorzien van geïsoleerde beglazing
- Kerktoeren muurisolatie in 2024 aangebracht.
- Kerktoeren goten vernieuwd in 2024 en van de woning in 2016
- B&B wordt verwarmd door een eigen c.v. installatie uit 2016 i.c.m. gedeeltelijk luchtverwarming
- B&B is de warmwatervoorziening via een gasgestookte boiler i.c.m. zonneboiler met heatpipes uit 2024
- De woning heeft een eigen c.v. installatie uit 2021 i.c.m. een vloerverwarming systeem
- Gastenverblijven zijn voorzien van airconditioning (2022) en vloerverwarming
- Ramen van kerk zijn vernieuwd in 2024 en voorzien van geïsoleerde beglazing passend bij de uitstraling van de kerk
- De 4 gastenverblijven hebben een eigen toegang via de kerktoeren
- Gemeentelijke vergunning voor B&B aanwezig
- Vraagprijs exclusief goodwill en de gehele inrichting t.b.v. het exploiteren van de B&B. Informeer naar de voorwaarden.
- Opbrengsten en exploitatiegegevens op aanvraag beschikbaar

"voldoende prive-
ruimte in en
buitenom de
woning.."



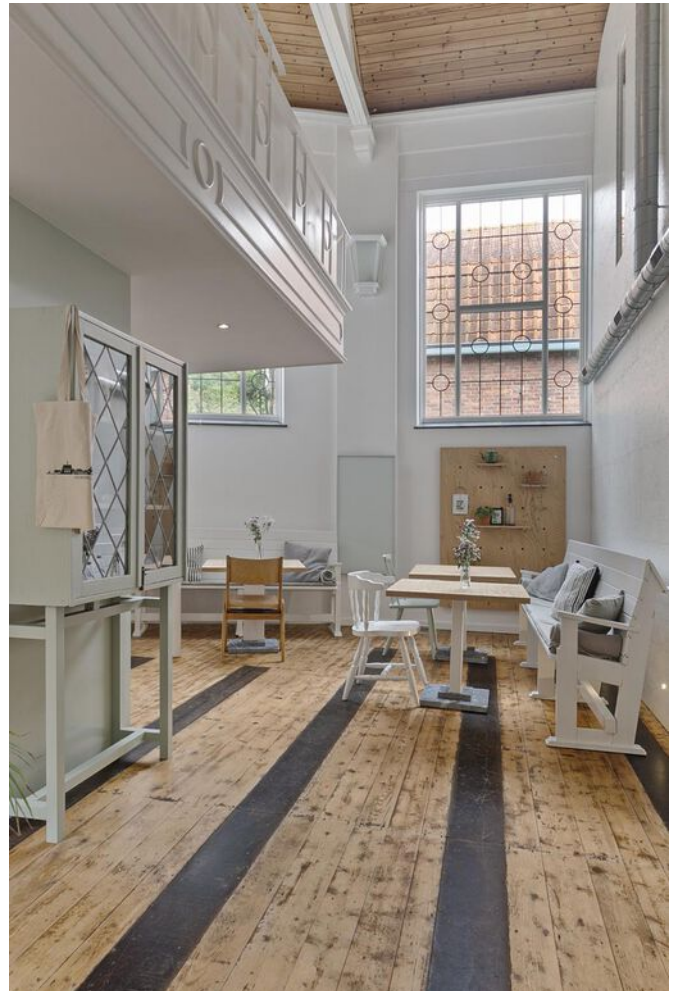


"uitstraling
combinatie van luxe
met behoud van de
originele sfeer"








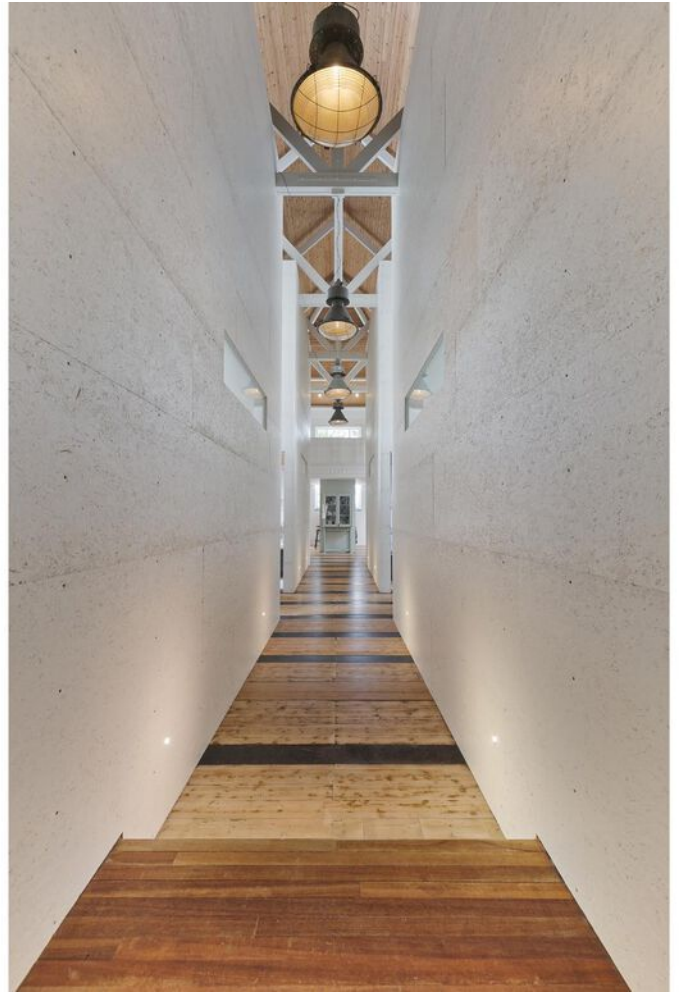




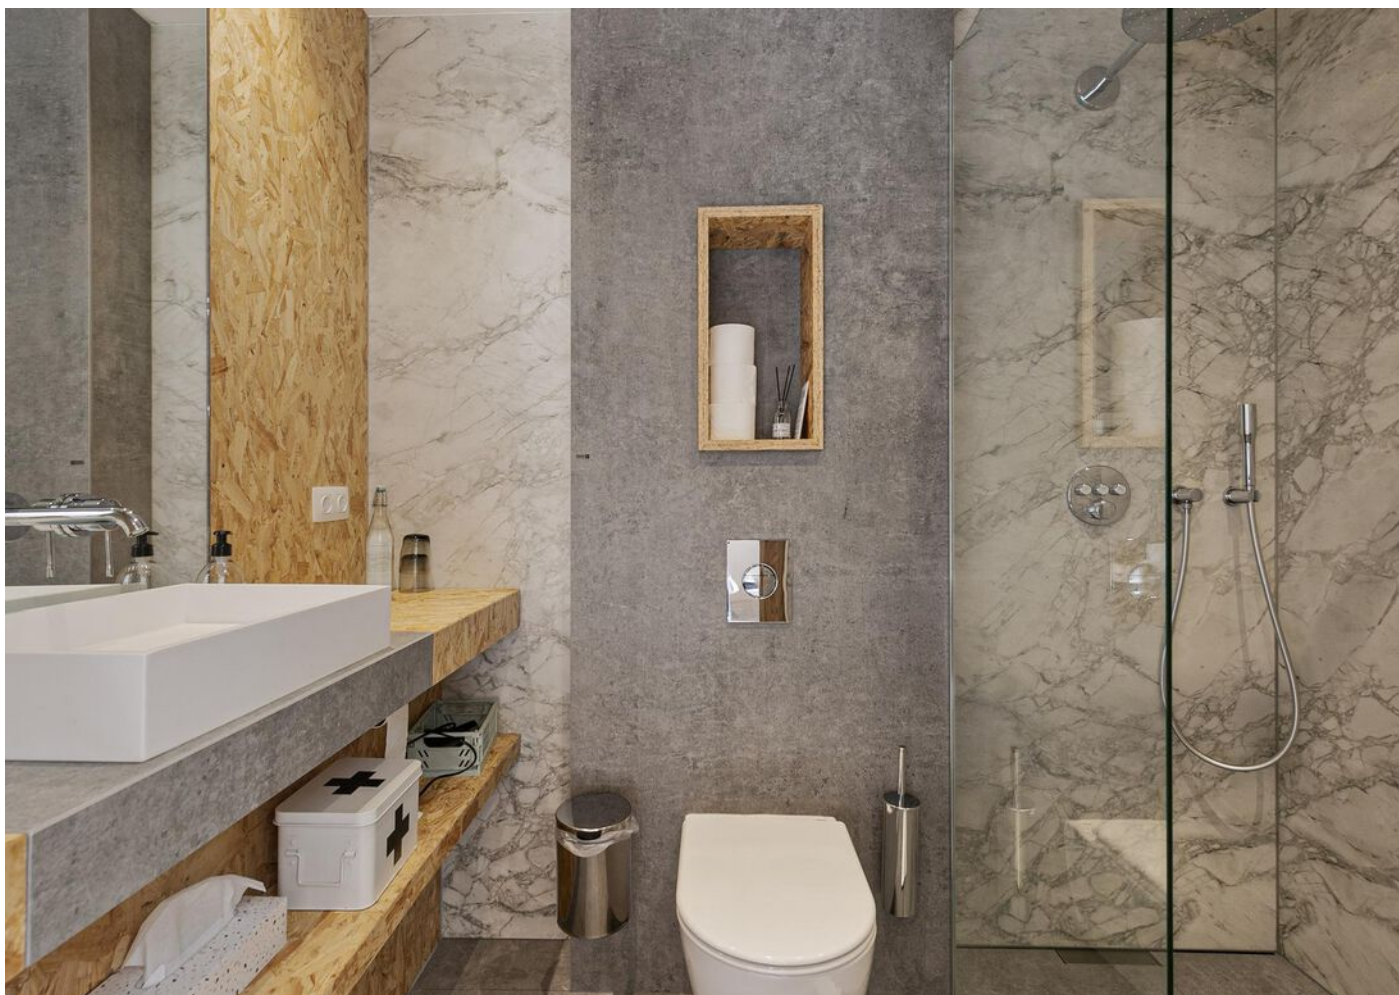







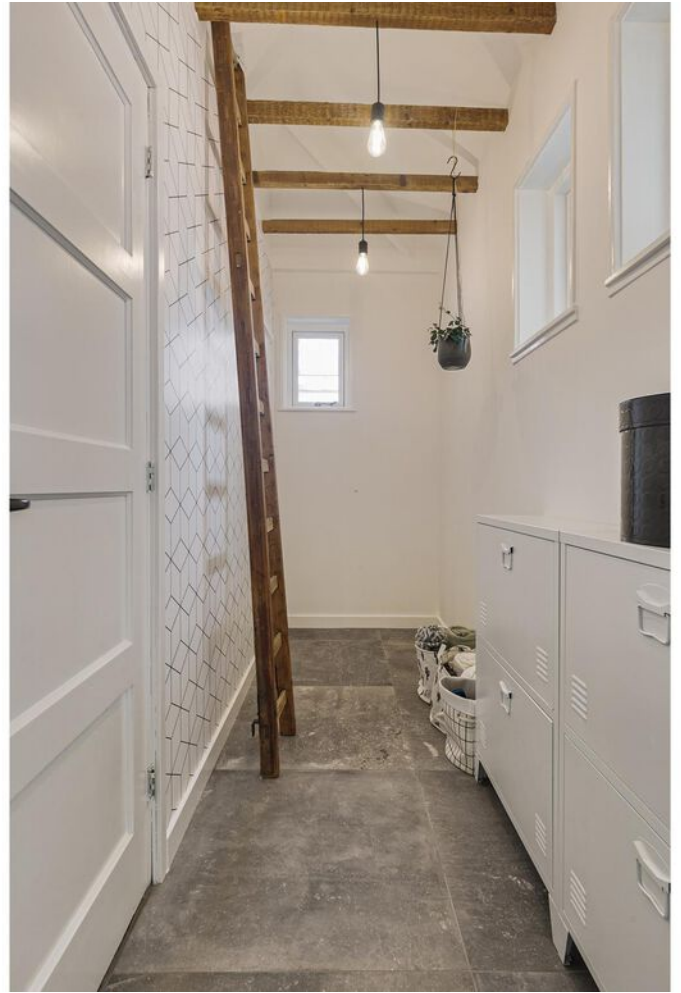




















Bed & Breakfast

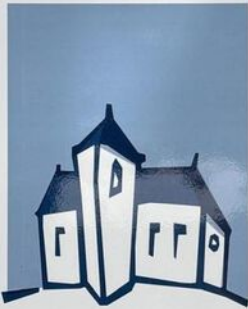

Nachtje
in de
kerk



Meer info?
www.nachtjeindekerk.nl

















Locatie

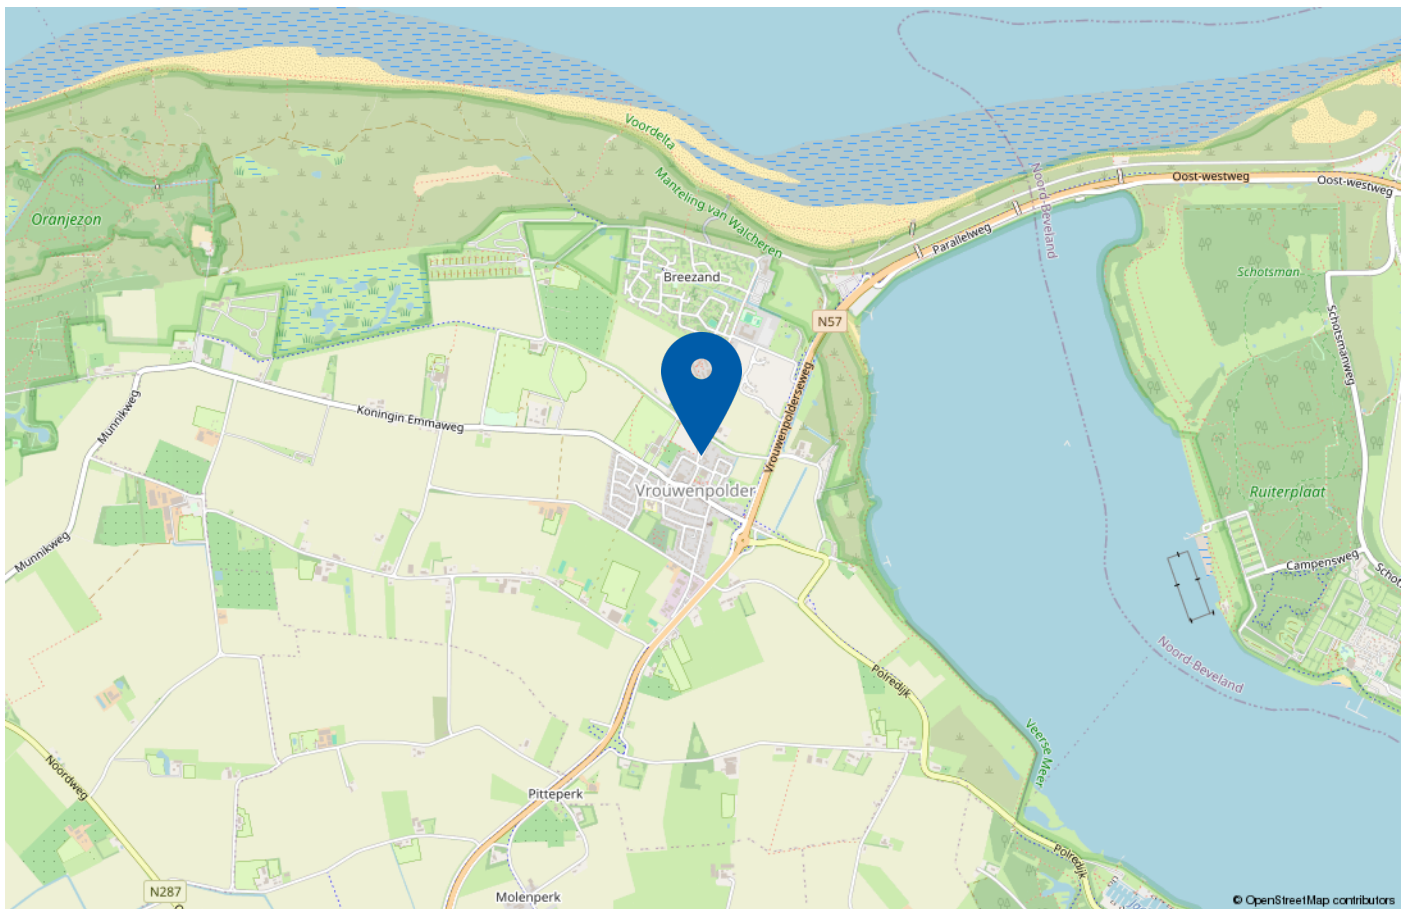

De locatie bevindt zich op loopafstand van het dorpscentrum en fietsafstand van het Noordzeestrand en het Veerse Meer, een beter locatie kunnen uw gasten niet bedenken. Aan de voorzijde is er voldoende parkeergelegenheid voor uw gasten en uzelf.

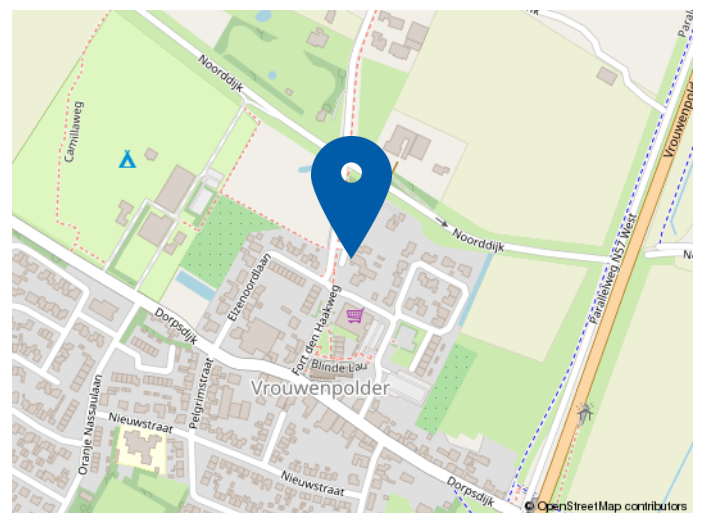


Plattegrond begane grond

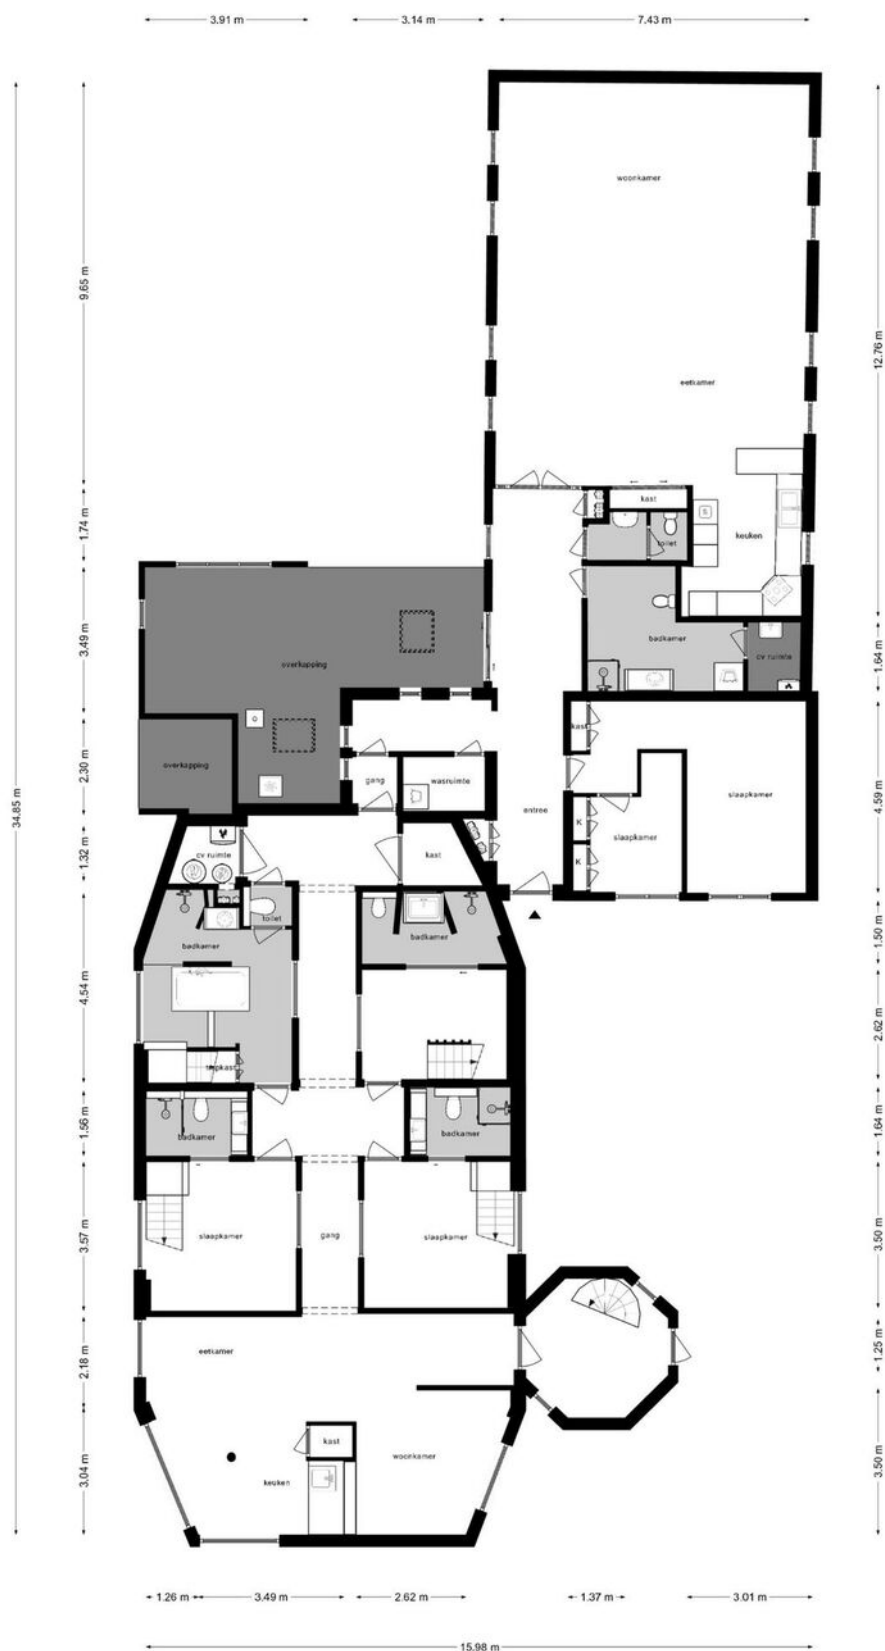


Deze plattegronden zijn opgemaakt voor indicatieve doeleinden.
Hieraan kunnen geen rechten worden ontleend.

Plattegrond 1e verdieping B&B

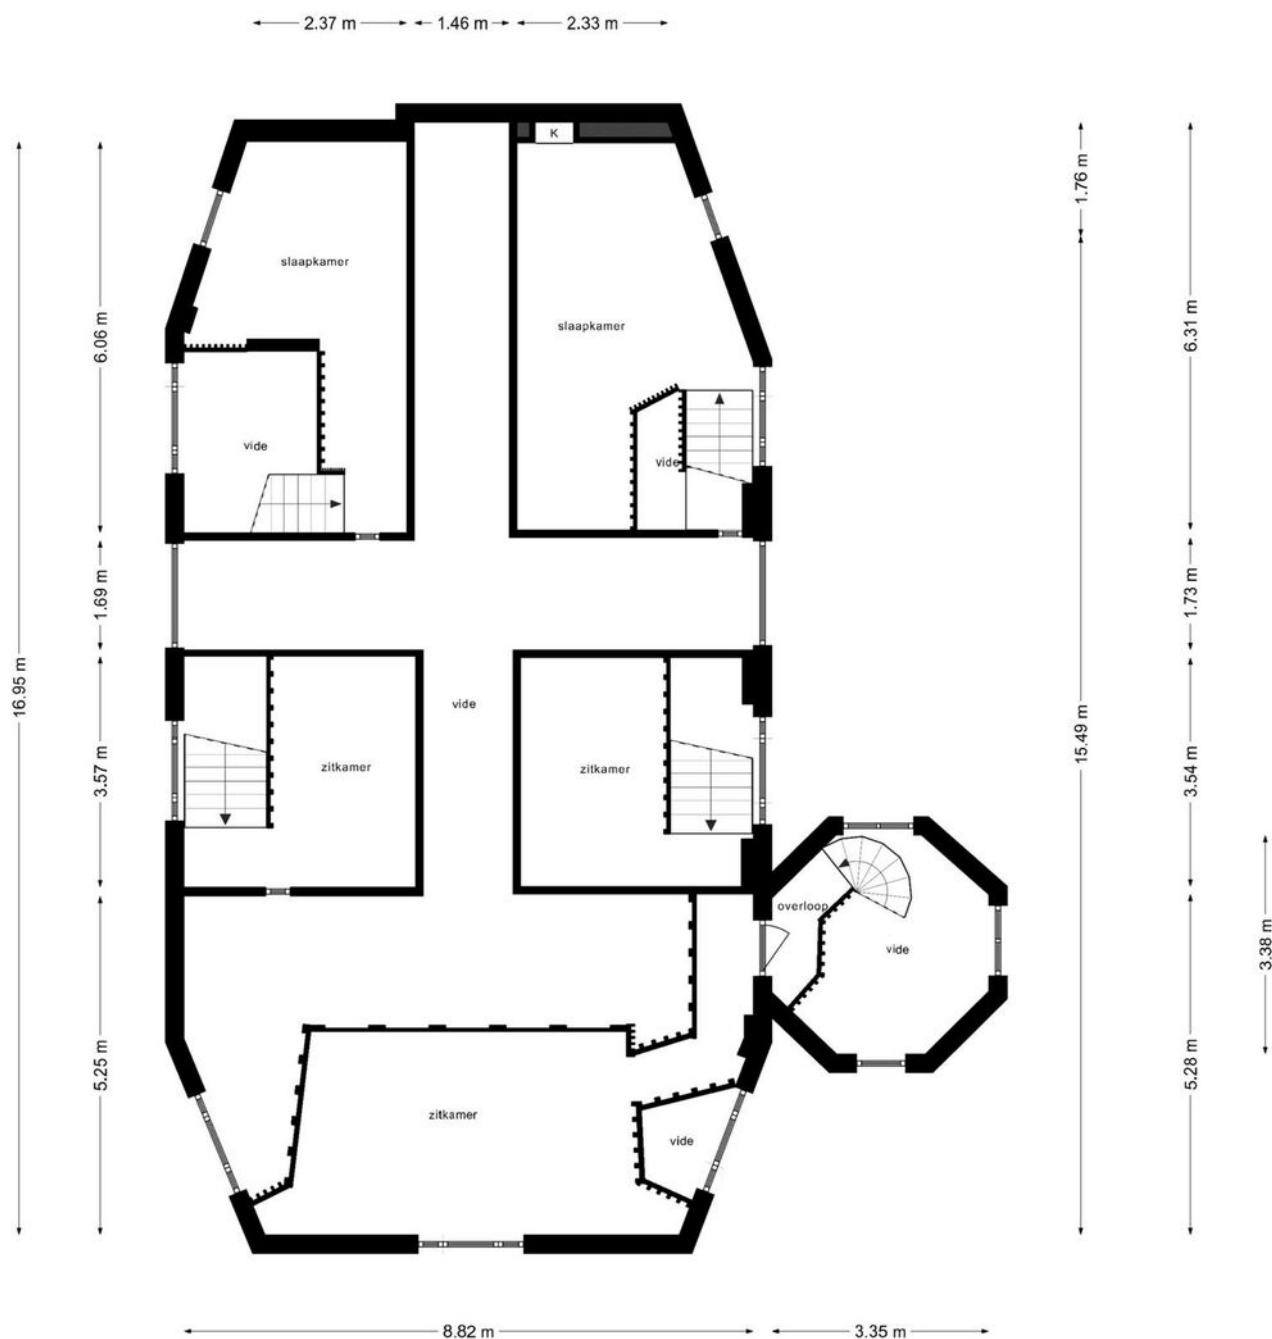

Deze plattegronden zijn opgemaakt voor indicatieve doeleinden.
Hieraan kunnen geen rechten worden ontleend.

Plattegrond garage/berging

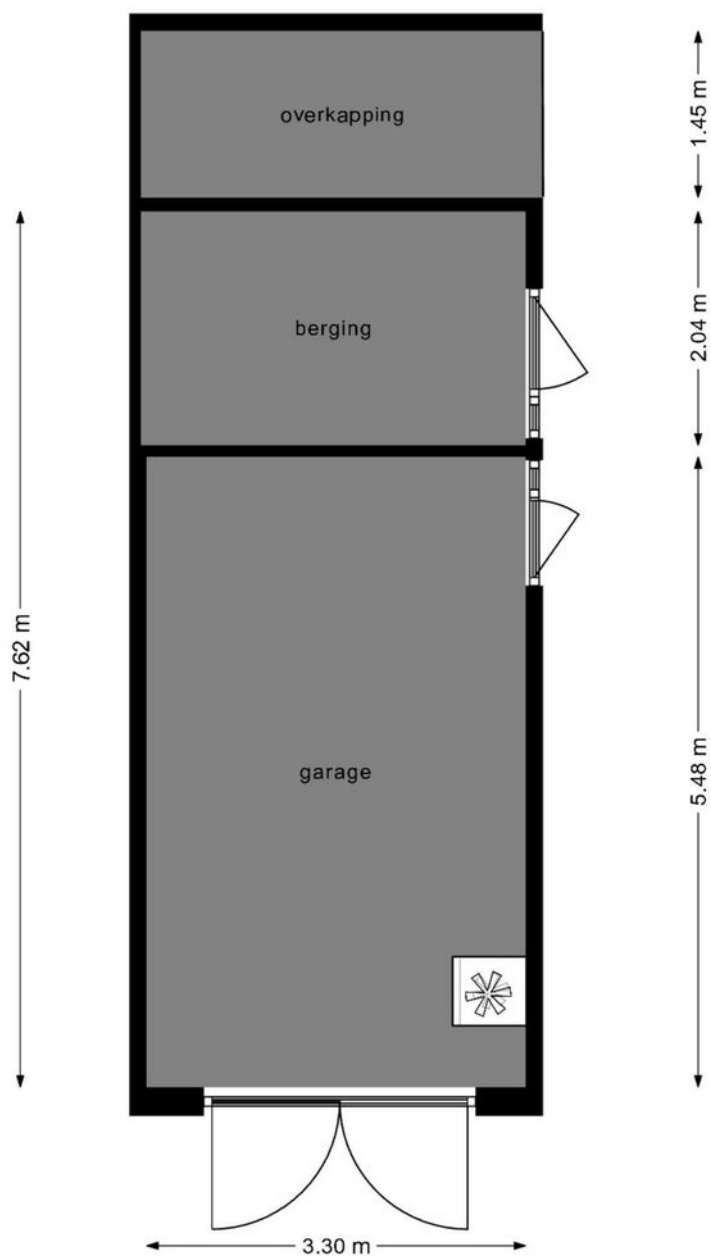

**Deze plattegronden zijn opgemaakt voor indicatieve doeleinden.
Hieraan kunnen geen rechten worden ontleend.**

Kadastrale kaart

Kadastrale kaart

Uw referentie: ---



12345
25

Deze kaart is noordgericht

Perceelnummer

Huisnummer

Vastgestelde kadastrale grens

Voorlopige kadastrale grens

Administratieve kadastrale grens

Bebouwing

Schaal 1: 500

Kadastrale gemeente Veere

Sectie L

Perceel 929

Aan dit uittreksel kunnen geen betrouwbare maten worden ontleend.
De Dienst voor het kadaster en de openbare registers behoudt zich de intellectuele eigendomsrechten voor, waaronder het auteursrecht en het databankenrecht.

kadaster

Voor een eensluidend uittreksel, geleverd op 23 februari 2024
De bewaarder van het kadaster en de openbare registers



Welkom bij Wisse Vastgoed: Thuis in Zeeland

Makelaarskantoor Wisse Vastgoed staat voor ruim 35 jaar ervaring in de makelaardij in Domburg, Oostkapelle en omstreken. Wij zijn gevestigd aan de Singel 14 te Domburg en Duinweg 1 te Oostkapelle, hierdoor hebben wij een goed en duidelijk overzicht van wat er allemaal gebeurt in de woningmarkt en dan met name in en rondom de Walcherse Kust. Maar door enthousiaste reacties van opdrachtgevers behoort inmiddels geheel Midden Zeeland tot ons werkgebied. Om onze opdrachtgevers nog beter van dienst te kunnen zijn hebben we in 2015 het kwaliteitslabel van de Nederlandse Vereniging van Makelaars (NVM) toegekend gekregen en zijn wij trots lid geworden. Een bevestiging van onze kwaliteit!

Niet voor niets zeggen wij: **Makelaarskantoor Wisse Vastgoed, Thuis in Zeeland!**

Door onze ervaring en deskundigheid tezamen met ons enthousiasme voor het makelaarsvak zijn wij van een grote toegevoegde waarde bij een van de belangrijkste beslissingen in uw leven, het kopen van uw huis of bedrijfspand dan wel het verkopen van uw huis of bedrijfspand. U kunt ons ook inschakelen voor een taxatie van uw huis of bedrijfspand i.v.m. de financiering, eventuele fiscale waardering of voor het bepalen van de waarde bij verkoop of aankoop.



De meest gestelde vragen

1. Wanneer ben ik in onderhandeling?

U kunt niet afdwingen dat u in onderhandeling bent. U bent pas in onderhandeling als de verkoper reageert op uw bod. Dus: als de verkoper een tegenbod doet. Ook kan de verkopende makelaar uitdrukkelijk aangeven dat hij met u in onderhandeling is. U bent niet in onderhandeling als de verkopende makelaar aangeeft dat hij uw bod met de verkoper zal overleggen.

2. Mag een makelaar doorgaan met bezichtigingen als er al over een bod onderhandeld wordt?

Ja, dat mag. Een onderhandeling hoeft niet tot een verkoop te leiden. De verkoper kan daarnaast wellicht graag willen weten of er meer belangstelling is. De 1e bidder hoeft nog niet de beste te zijn. Vaak zal de verkopende makelaar aan de belangstellenden vertellen dat hij, zoals dat heet 'onderbod' is. De makelaar zal geen mededelingen doen over de hoogte van biedingen. Dit zou het overbieden kunnen uitlokken. Vraag de makelaar naar de te volgen procedure, indien u ook een bod wenst uit te brengen.

3. Kan de verkoper de vraagprijs van een woning tijdens de onderhandelingen verhogen?

Het antwoord is ja. De vraagprijs cq. de genoteerde prijs is alleen een uitnodiging tot het doen van een bod. Als de verkopende partij een bod aanvaardt, dan is er sprake van een koop. Als de koper een tegenbod doet dat afwijkt van het bod dat de verkopende partij eerder heeft gedaan, dan vervalt het eerdere bod van de verkopende partij. Dus ook als de partijen 'naar elkaar toekomen' in het biedingproces, kan de verkoper ineens besluiten om toch zijn tegenbod weer te verhogen en de koper om zijn bod weer te verlagen.

4. Word ik koper als ik de vraagprijs bied?

Nee, niet automatisch. De vraagprijs is een uitnodiging tot het doen van een bod. Als u de vraagprijs biedt, doet u een bod. De verkoper kan dan nog beslissen of hij uw bod wel of niet aanvaardt of dat hij zijn makelaar een tegenbod laat doen.

5. Waar moet ik op letten bij het uitbrengen van een bod?

Bij het uitbrengen van een bod dient u rekening te houden met de overige condities zoals datum van aanvaarding, eventuele roerende zaken en eventuele ontbindende voorwaarden.

6. Mag de makelaar tijdens de onderhandelingen het systeem van de verkoop wijzigen?

Dat mag. Een van de partijen mag de onderhandelingen

beëindigen. Soms zijn er zoveel belangstellenden dat het moeilijk is te bepalen wie de beste koper is. In dat geval kan de verkopende makelaar - natuurlijk in overleg met de verkoper - besluiten de lopende onderhandelingen af te breken en de biedprocedure te wijzigen. Uiteraard dient hij eerst de eventuele gedane toezeggingen na te komen. De makelaar kiest vervolgens bijvoorbeeld een inschrijvingsprocedure. Alle bidders hebben dan een eerlijke kans om een hoogste (uiterste) bod uit te brengen. Vraag bij uw makelaar naar de te volgen procedure.

7. Wat is een optie?

Een optie in juridische zin geeft een partij de keuze om door een eenzijdige verklaring een koopovereenkomst met een andere partij te sluiten. Partijen zijn het dan al eens over de voorwaarden van de koop, maar de koper krijgt bijvoorbeeld nog een week bedenktijd. Bij het aankopen van een al bestaande woning wordt vaak ten onrechte het begrip 'optie' gebruikt. Dan heeft het de betekenis van bepaalde toezeggingen die een verkopend makelaar kan doen aan een belangstellende koper, tijdens het onderhandelingsproces. Zo'n toezegging kan bijvoorbeeld inhouden dat een belangstellende koper een paar dagen de tijd krijgt om na te denken over een bod. De makelaar zal in de tussentijd niet met een andere partij in onderhandeling gaan. Een 'optie' kunt u niet eisen; de verkoper en verkopende makelaar beslissen zelf of er in een onderhandelingsproces bepaalde toezeggingen worden gedaan.

8. Als ik de 1e ben die belt voor een bezichtiging, als ik de 1e ben die de woning bezichtigd of als ik de 1e ben die een bod uitbrengt, moet de makelaar in deze gevallen ook het eerste met mij in onderhandeling gaan?

Op deze drie vragen is het antwoord nee. De verkopende makelaar bepaalt samen met de verkoper de procedure. De verkopende makelaar heeft wel de verplichting u daarover te informeren. Het is verstandig, als u serieus belangstelling heeft, de makelaar te vragen wat uw positie is. Dat kan veel teleurstelling voorkomen.

9. Hoe komt de koop tot stand?

Als verkoper en koper het eens zijn over de belangrijkste zaken- onder andere prijs, leveringsdatum, ontbindende voorwaarden en eventuele afspraken over roerende zaken -, dan legt de verkopende makelaar de afspraken vast in de koopovereenkomst. Pas als beide partijen de koopovereenkomst hebben ondertekend, komt de koop tot stand. Ontbindende voorwaarden zijn een belangrijk aandachtspunt. Als je deze opgenomen wilt hebben in de koopovereenkomst, dan moet je dit meenemen in de onderhandelingen.

Als koper krijg je niet automatisch een ontbindende voorwaarde. Als koper krijg je niet automatisch een ontbindende voorwaarde. Koper en verkoper moeten het eens zijn over aanvullende afspraken en ontbindende voorwaarden voordat de koopovereenkomst wordt opgemaakt.

Voorbeelden van ontbindende voorwaarden zijn:

1. Financieringsvoorbehoud
2. Geen huisvestingsvergunning
3. Negatieve uitkomst van een bouwkundige keuring
4. Het niet verkrijgen van Nationale Hypotheekgarantie
5. No-Risk clause

De koop komt pas tot stand op het moment dat de koopovereenkomst door beide partijen is ondertekend. Dit heet het schriftelijkheidsvereiste. Zodra de verkoper en de koper de koopovereenkomst hebben ondertekend en de koper (en eventueel de notaris) een afschrift van de overeenkomst heeft ontvangen, treedt voor de particuliere koper de wettelijke bedenktijd in werking (zie vraag 11). Binnen deze tijd kun je als koper alsnog afzien van de koop. Na deze tijd is de koop definitief rond, tenzij de ontbindende voorwaarden van toepassing zijn.

10. Zit de makelaarscourtage in de 'kosten koper'?

Nee. Voor rekening van de koper komen de kosten die de overheid 'hangt' aan de overdracht van de woning. Dat is de overdrachtbelasting en de kosten van de notaris voor het opmaken van de leveringsakte en het inschrijven daarvan in de registers. Als de verkoper een makelaar inschakelt om zijn woning te verkopen, dan moet hij ook zelf met de makelaar afrekenen voor deze dienst (makelaarscourtage). De makelaar dient bij de verkoop vooral het belang van de koper. Het kan daarom voor de koper van belang zijn een eigen makelaar in te schakelen.

11. Wat houdt de drie dagen bedenktijd voor de koper precies in?

De wettelijk vastgestelde drie dagen bedenktijd houdt in dat je als koper zonder opgaaf van redenen de koop kunt ontbinden. De bedenktijd van drie dagen gaat in zodra een kopie van de getekende koopovereenkomst aan de koper ter hand is gesteld. De bedenktijd kan langer duren dan drie dagen als deze eindigt op een zaterdag, zondag of algemeen erkende feestdag. Hiervoor zijn regels opgesteld. Uw NVM-makelaar kan precies aangeven tot wanneer de bedenktijd loopt.

12. Wat is de No-Risk clause?

Veel mensen durven geen woning te kopen voordat hun eigen woning verkocht is en stappen daardoor bij voorbaat niet over naar een andere woning. Koop je met de No-Risk clause dan kun je die overstap vaak wel maken. De No-Risk clause is een ontbindende voorwaarde. Deze voorwaarde voorkomt dat de koper met dubbele lasten komt te zitten. De koper kan de koop ontbinden als de verkoop van zijn huidige woning onverwacht langer duurt. De verkoper dient uiteraard eerst akkoord te gaan met deze ontbindende voorwaarde in de koopovereenkomst. Tijdens de looptijd van de No-Risk clause doet de koper al het mogelijke om zijn woning te verkopen. De verkoper gaat gedurende die tijd door met de verkoop van de reeds verkochte woning. Vindt de verkoper een andere koper, die in zijn ogen onder gunstigere voorwaarden de woning wil kopen, zonder de No-Risk clause, dan krijgt de eerste koper bedenktijd om de koop definitief te maken óf om af te zien van de koopovereenkomst. In het laatste geval verkoopt de verkoper vervolgens de woning aan de tweede koper.

13. Wat is een waarborgsom?

Tot zekerheid van de nakoming van de koper wordt in de koopovereenkomst een artikel opgenomen, waarbij de koper zich verplicht binnen een afgesproken periode een waarborgsom te storten. Deze waarborgsom bedraagt in de regel 10% van de koopsom en wordt bij de eigendoms-overdracht in mindering gebracht op de koopsom.

14. Mag ik als koper advies van de verkopende makelaar verwachten?

De verkopende makelaar vertegenwoordigt de belangen van de verkoper. Hij zal de verkoper adviseren tijdens het verkoopproces. De verkopende makelaar kan en mag daarom niet tegelijkertijd uw belangen behartigen. Als u dus begeleiding en advies wilt tijdens het aankoopproces, dan is het verstandig zelf een aankopende makelaar in te schakelen.

Bij Makelaarskantoor Wisse Vastgoed wordt een bankgarantie of waarborgsom standaard opgenomen in de koopovereenkomst.



MAKELAARSKANTOOR WISSE VASTGOED

Thuis in Zeeland!

Voor meer informatie en/of het maken van een afspraak kunt u contact opnemen met:



Kantoor Domburg

Singel 14, 4357 BW Domburg

Tel.: +31 (0)118 58 00 55

E-mail: domburg@wissevastgoed.nl



Kantoor Oostkapelle

Duinweg 1, 4356 AP Oostkapelle

Tel.: + 31 (0)118 58 00 00

E-mail: oostkapelle@wissevastgoed.nl

Disclaimer

Deze brochure is met zorg samengesteld. Voor de juistheid van de verstrekte informatie zijn wij in de regel in grote mate afhankelijk van derden. Alle informatie waaronder doch niet uitsluitend maatvoering heeft nadrukkelijk een indicatief karakter en is niet meer dan een uitnodiging om in onderhandeling te treden. Verrekening wegens over- of ondermaat is uitgesloten. Aan de inhoud van deze informatie kunnen geen rechten worden ontleend. Aanbieding vrijblijvend, op- levering in overleg. Met de aanvraag van deze brochure kan ons makelaarskantoor de volgende gegevens vastleggen: uw naam, adres en contactgegevens als telefoonnummer, e-mailadres en het zoekprofiel waarin uw wens omtrent een object is opgenomen. Op onze dienstverlening zijn de

Algemene Consumenten- voorwaarden van de NVM van toepassing, hierin zijn de rechten en verplichtingen van de opdrachtgever en het NVM-lid omschreven. Tevens is de privacyver- klaring van toepassing, welke voldoet aan de eisen van de AVG-wetgeving (mei 2018). U kunt deze nalezen op

www.wissevastgoed.nl