



JACOB VAN RUYSDAELSTRAAT 58 ALMELO
VRAAGPRIJS € 239.000,-- K.K.



Omschrijving

Wat gaaf! Kom je snel kennis maken met jouw nieuwe appartement met eigen GARAGE?!

Jouw nieuwe appartement is fraai en mooi op een hoek gelegen op de 1e verdieping met garage in de onderbouw en een keurige keuken en badkamer. De woonkamer kent lekker veel lichtinval. De woning bevindt zich dicht bij de singels en winkelcentrum "Vincent van Goghplein", ook het stadscentrum van Almelo is binnen enkele fietsminuten bereikbaar. Hier kun je zo in dat is pas fijn!

Wat zeg je daarvan?!

Dit zijn toch zo al redenen genoeg om maar eens uitgebreid kennis te maken met de binnenkant van dit toffe huis?!

Kijk bijvoorbeeld mee tijdens onze live video! Met deze video die we live voor je streamen op Facebook kun je direct een eerste indruk krijgen van jouw nieuwe huis. Uiteraard hebben we deze video ook opgeslagen op deze site. Onder het kopje video op deze site kun je hem terug kijken zoveel als je wilt.

Zelf binnen kijken?! Doen. Onze makelaars staan voor je klaar. Bel / mail of app voor jouw persoonlijke afspraak met ons.

Deze leuke woning heeft twee ruime slaapkamers, een fijne ruime badkamer, fraaie keuken en dus als unicum een garagebox in de onderbouw. Wist je trouwens dat je aan zowel de voor- als achterzijde over een balkon beschikt?

Indeling:

Complex: centrale entree met intercomsysteem, brievenbussen en een eigen inpandige berging met elektra.

Indeling appartement:

Entree/hal, toiletruimte, 2 ruime slaapkamers, mooie ruime badkamer met inloopdouche, wastafelmeubel en wasmachine opstelplaats, ruime doorzon woonkamer met fraai uitzicht op plantsoen en deur naar balkon, gemoderniseerde keuken met inbouwapparatuur en deur naar tweede balkon.

De servicekosten bedragen € 177,76 p/m.

Wanneer kom jij kijken ?!

Wij zijn de makelaar van verkoper. Wij adviseren je om je eigen makelaar mee te nemen voor jouw belangenbehartiging bij de aankoop van je toekomstige woonhuis!

Download de uitgebreide brochure voor alle details en info via deze site, ook het meetrapport van jouw nieuwe huis stellen we je graag ter hand. Wist je trouwens dat er pas een overeenkomst is gesloten wanneer de afspraken schriftelijk zijn vastgelegd tussen koper en verkoper. In deze overeenkomst zal een waarborgsom of bankgarantie van 10% van de koopsom dienen te worden gesteld door de koper.

Onze uitingen zijn met de grootste zorg en zorgvuldigheid samengesteld. Het interne Kamphuis Makelaars kwaliteitskeurmerk is hierop van toepassing en sluit foutjes vrijwel uit. Maar.... eventuele onjuistheden geven geen rechten of anderszins aanspraken. Wij adviseren je dan ook alle informatie te controleren en zo nodig na te meten. Aan deze aanbieding of onze overige uitingen op Facebook, Instagram, Tik Tok of gelijkwaardig kunnen geen rechten worden ontleend.




















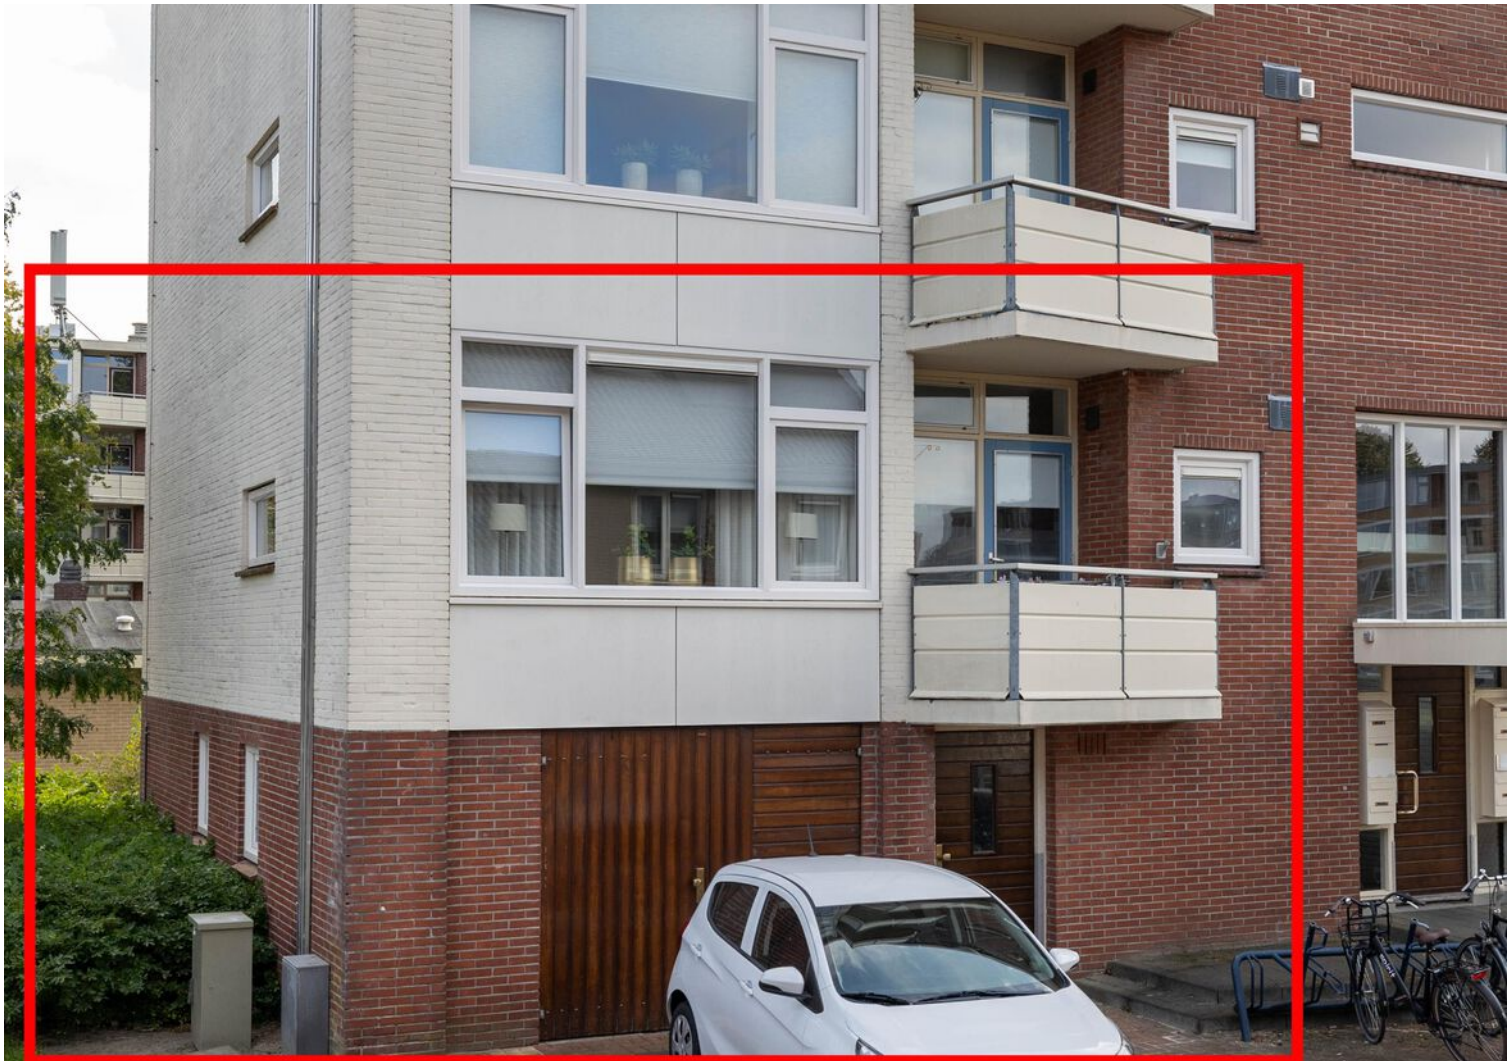



Plattegrond

Jacob van Ruysdaelstraat 58 te Almelo




De plattegronden zijn geproduceerd voor promotionele doeleinden en ter indicatie.

Aan de plattegronden kunnen geen rechten worden ontleend.

© eyemagic

Plattegrond

Jacob van Ruysdaelstraat 58 te Almelo

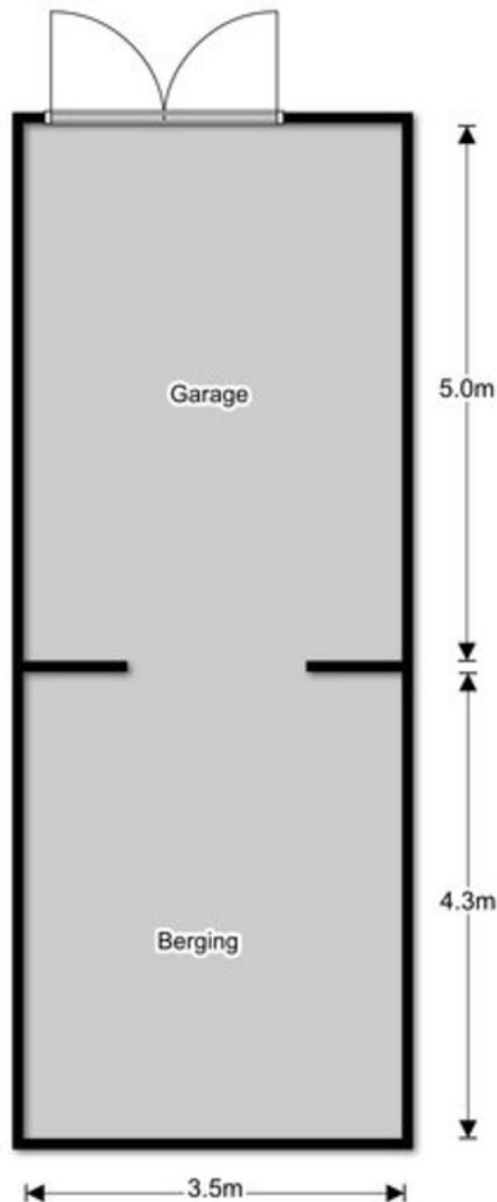

De plattegronden zijn geproduceerd voor promotionele doeleinden en ter indicatie.
Aan de plattegronden kunnen geen rechten worden ontleend.
© eyemagic

Kadastrale kaart



Kadastrale kaart

Uw referentie: Kamphuis



Deze kaart is noordgericht 12345 Perceelnummer 25 Huisnummer Vastgestelde kadastrale grens Voorlopige kadastrale grens Administratieve kadastrale grens Bebouwing Voor een eensluidend uittreksel, geleverd op 6 oktober 2025 De bewaarder van het kadaster en de openbare registers	Schaal 1: 2300 Kadastrale gemeente Ambt-Almelo Sectie H Perceel 14004 Aan dit uittreksel kunnen geen betrouwbare maten worden ontleend. De Dienst voor het kadaster en de openbare registers behoudt zich de intellectuele eigendomsrechten voor, waaronder het auteursrecht en het databankenrecht.	kadaster 
---	--	---

Locatie op de kaart

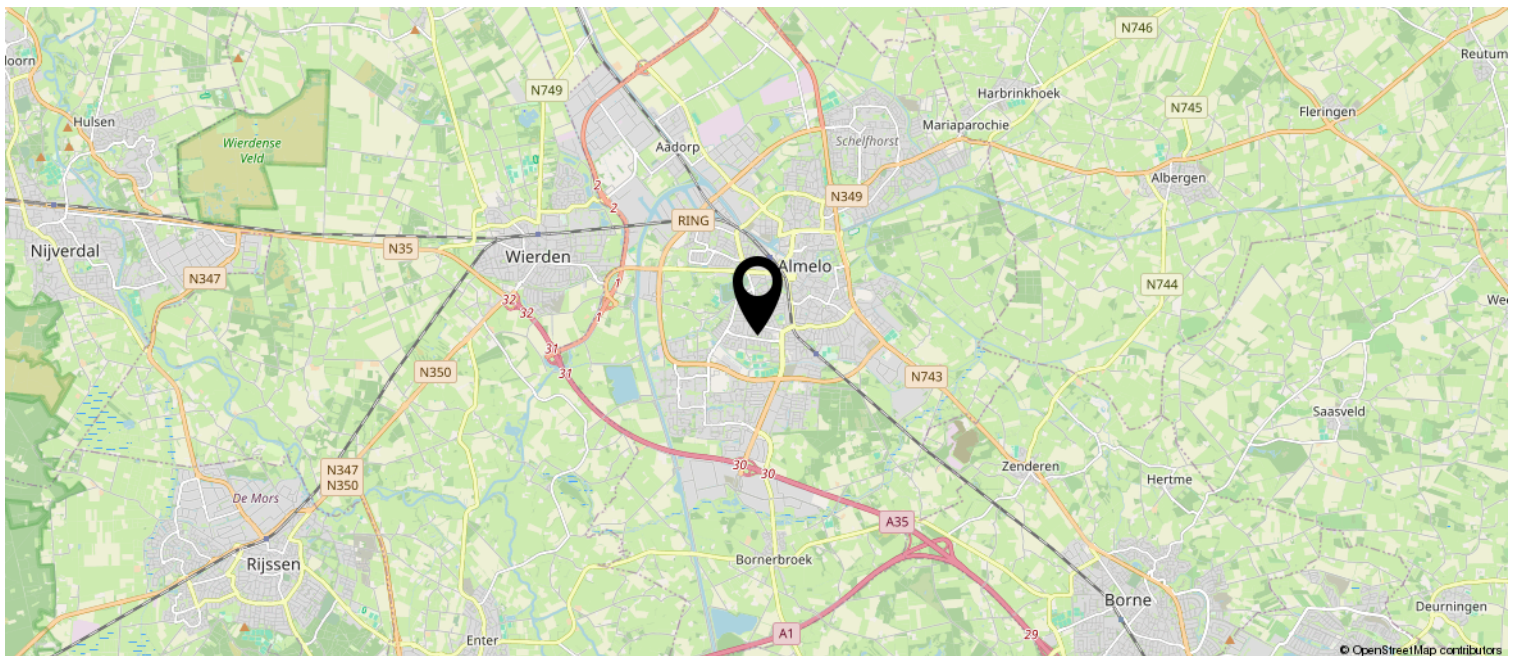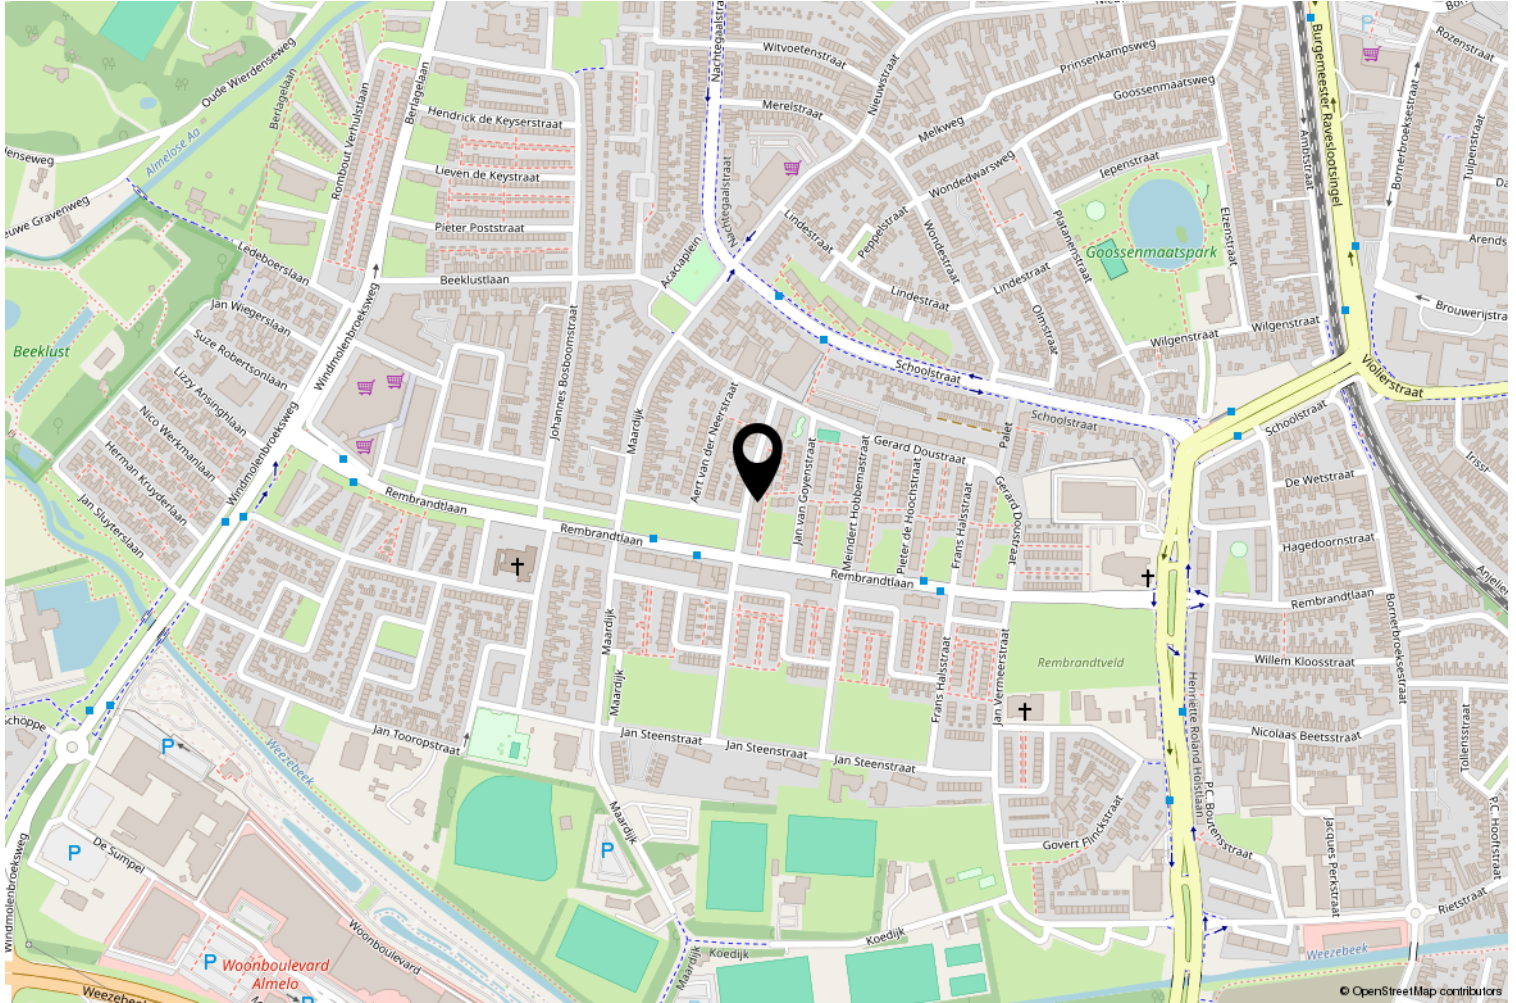

Wij adviseren je onderstaande informatie te lezen.

Onderzoeksplicht & meldingsplicht

Deze uitgebreide brochure heeft niet tot doel je een lijst te geven van alle mogelijk aanwezige gebreken in de woning. De informatie is verkregen van de eigenaar / verkoper alsmede uit eigen waarnemingen ter plaatse. Doel => de koper zo goed mogelijk te informeren en te voldoen aan de op verkoper rustende meldingsplicht. Op grond van het Burgerlijk Wetboek heeft de koper een onderzoeksplicht. Dit houdt in dat de koper zelf verantwoordelijk is voor de beoordeling van de woning en of de woning de eigenschappen bezit die hij redelijkerwijs mag verwachten. Wij adviseren je een (bouwkundig) deskundige in te schakelen.

Bouwkundige risico's

Indien de woning is gebouwd voor 1990 bestaat de kans dat er asbesthoudende materialen zijn verwerkt. Koper verklaart hiermee bekend te zijn en vrijwaart verkoper van alle aansprakelijkheid die uit de aanwezigheid en de eventuele verwijdering van asbest houdende materialen kan voortvloeien

Meetinstructie

De meetinstructie is gebaseerd op de NEN2580. De meetinstructie is bedoeld om een meer eenduidige manier van meten toe te passen voor het geven van een indicatie van de gebruiksoppervlakte. De meetinstructie sluit verschillen in meetuitkomsten niet volledig uit, door bijvoorbeeld interpretatieverschillen, afrondingen of beperkingen bij het uitvoeren van de meting.

Rechtsgeldige koopovereenkomst pas ná ondertekening

Een mondelinge overeenstemming tussen de particuliere verkoper en de particuliere koper is niet rechtsgeldig. Met andere woorden: er is geen koop. Er is pas sprake van een rechtsgeldige koop als de particuliere verkoper en de particuliere koper de koopovereenkomst hebben ondertekend. Dit vloeit voort uit artikel 7:2 Burgerlijk Wetboek. Een bevestiging van de mondelinge overeenstemming per e-mail of een toegestuurd concept van de koopovereenkomst wordt overigens niet gezien als een 'ondertekende koopovereenkomst'. Indien er een overeenkomst tot stand komt tussen de verkopende en kopende partij zal ons kantoor zorgdragen voor het opmaken van een NVM koopakte volgens het laatste model vastgesteld door de NVM, consumentenbond en Vereniging Eigen Huis. Er wordt in de koopakte een 10% waarborgsom of bankgarantie opgenomen.

Aansprakelijkheid

Deze informatie is door ons met de nodige zorgvuldigheid samengesteld. Onzerzijds wordt echter geen enkele aansprakelijkheid aanvaard voor enige onvolledigheid, onjuistheid of anderszins, dan wel de gevolgen daarvan. Alle opgegeven maten en oppervlakten zijn indicatief.

