

**Een
nieuw
(t)huis**

Waalwijk
St. Crispijnstraat 35



funda



woonspecialisten die verder gaan



Woonspecialisten die verder gaan

klanten
beoordelen
ons met

9,0



Wij zijn Staete woonspecialisten die verder gaan. We helpen je bij alles wat met verhuizen te maken heeft. Bij het vinden van jouw toekomstige thuis, het verkopen van je huidige woning, bij het taxeren en zelfs bij het (her)financieren ervan. Alle expertise onder één dak, wel zo makkelijk.

Binnen Staete heb je altijd contact met jouw eigen Persoonlijk Adviseur die jouw wensen tot in de puntjes kent. Zo zijn we je optimaal van dienst. We begrijpen als geen ander dat verhuizen een grote impact heeft, daarom is het fijn als je kunt vertrouwen op de deskundigheid van jouw Persoonlijk Adviseur.

Goed voorbereid op pad

Waar begin je bij het kopen van een woning? Bij Staete! Onze woonspecialisten helpen je graag bij het maken van een plan van aanpak. Waar begin je, op welk moment schakel je een hypotheekadviseur in en wanneer ga je nadenken over de verkoop van je eigen woning. Laat je door ons ontzorgen zodat je verhuizing soepel verloopt.

Waar mogen we je bij helpen?

Natuurlijk staan we voor je klaar om je nog meer te vertellen over deze woning. Heb je vragen of wil je meer weten over onze dienstverlening? Neem dan gerust contact met ons op. We helpen je graag.

Belangrijk om te weten:

- Bezichtigingen vinden uitsluitend plaats na afspraak via ons kantoor.
- Indien een koopovereenkomst wordt gesloten dan zal vanuit koper een waarborgsom of bankgarantie worden verlangd ten bedrage van 10% van de koopsom.
- Bij een bouwjaar van 1995 of eerder zal een ouderdomsclausule in de koopakte worden opgenomen.
- Alle genoemde maten zijn circa-maten.
- Breng je een bod uit? Dan zullen wij vragen hoe je de woning gaat financieren conform onze verplichting in de WWFT. Kijk voor meer informatie op www.staete.nl/poortwachter.
- Consumentenvoorwaarden & privacyverklaring zijn van toepassing. Kijk op www.staete.nl/voorwaarden.

Thuis in de regio



Groot netwerk door meerdere kantoren in regio

Er zijn veel verhuisbewegingen die niet op lokaal maar juist op regionaal niveau plaatsvinden. Anders dan makelaarskantoren met één vestiging, gaan wij zowel lokaal als regionaal actief op zoek naar kopers. We zeggen niet voor niets: lokaal bekend; regionaal verbonden.

NVM makelaar

Als lid van de NVM weet je zeker dat wij uitsluitend opkomen voor jouw belangen. Een goed gevoel. Dit betekent tevens dat al onze medewerkers voldoen aan de strenge eisen van de NVM op het gebied van scholing, integriteit en kwaliteit. Betrouwbaar en deskundig. Nu en in de toekomst.

De vestigingen



Waalwijk
Grotestraat 365
0416 - 344 944
infowaalwijk@staete.nl



Drunen
Achterstraat 14a
0416 - 376 141
infodrunen@staete.nl



Vlijmen
Plein 7a
073 - 511 70 00
infovlijmen@staete.nl



's-Hertogenbosch
Van Berckelstraat 67-69
073 - 206 00 03
infodenbosch@staete.nl



Sint-Michielsgestel
Nieuwstraat 41a
073 - 551 00 50
infogestel@staete.nl



Boxtel
Stationsstraat 1
0411 - 782 505
infoboxtel@staete.nl


Waalwijk

St. Crispijnstraat 35

Starters opgelet! Deze fijne tussenwoning is de ideale plek om jouw eerste stap op de woningmarkt te zetten. Zodra je binnenkomt, voel je meteen de ruimte en het comfort van de royale benedenverdieping. De vloerverwarming zorgt het hele jaar door voor een aangename warmte, terwijl de grote ramen de woonkamer laten baden in natuurlijk licht. Je kijkt uit op de tuin die op het oosten ligt, een heerlijke plek om je dag te beginnen met de eerste zonnestralen. Achter in de tuin staat een praktische berging voor fietsen of opslag, wat de buitenruimte extra functioneel maakt.

Met drie slaapkamers heb je bovendien volop mogelijkheden: een fijne thuiswerkplek, een logeerkamer of juist een kinderkamer, het kan hier allemaal. En dankzij de airconditioning in zowel de leefruimte als de master bedroom geniet je in elk seizoen van een comfortabel binnenklimaat.

Deze fijne locatie in Waalwijk zorgt ervoor dat je alle dagelijkse voorzieningen binnen handbereik hebt. Supermarkten, scholen, winkels en gezellige horecaspots liggen op korte afstand, waardoor je nooit ver hoeft te zoeken. Ook de uitvalswegen richting Tilburg, 's-Hertogenbosch en Breda zijn snel bereikbaar, ideaal voor woon-werkverkeer.

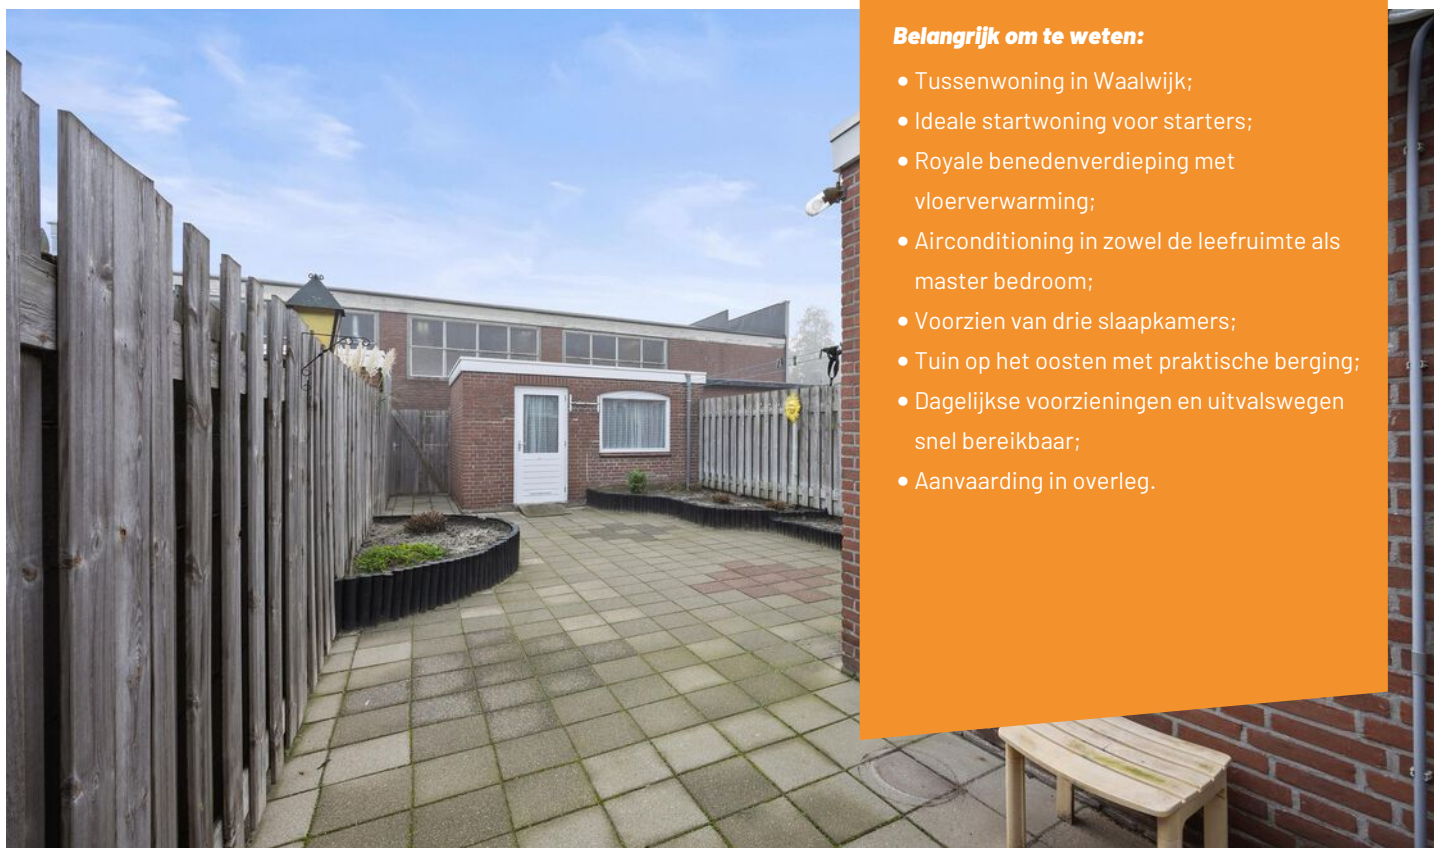

Belangrijk om te weten:

- Tussenwoning in Waalwijk;
- Ideale startwoning voor starters;
- Royale benedenverdieping met vloerverwarming;
- Airconditioning in zowel de leefruimte als master bedroom;
- Voorzien van drie slaapkamers;
- Tuin op het oosten met praktische berging;
- Dagelijkse voorzieningen en uitvalswegen snel bereikbaar;
- Aanvaarding in overleg.

Bouwjaar



1938

Inhoud



333 m³

Woonoppervlakte



97 m²

Aantal slaapkamers



3

Perceel



150 m²

Energie label



D






























Plattegrond: Gehele perceel

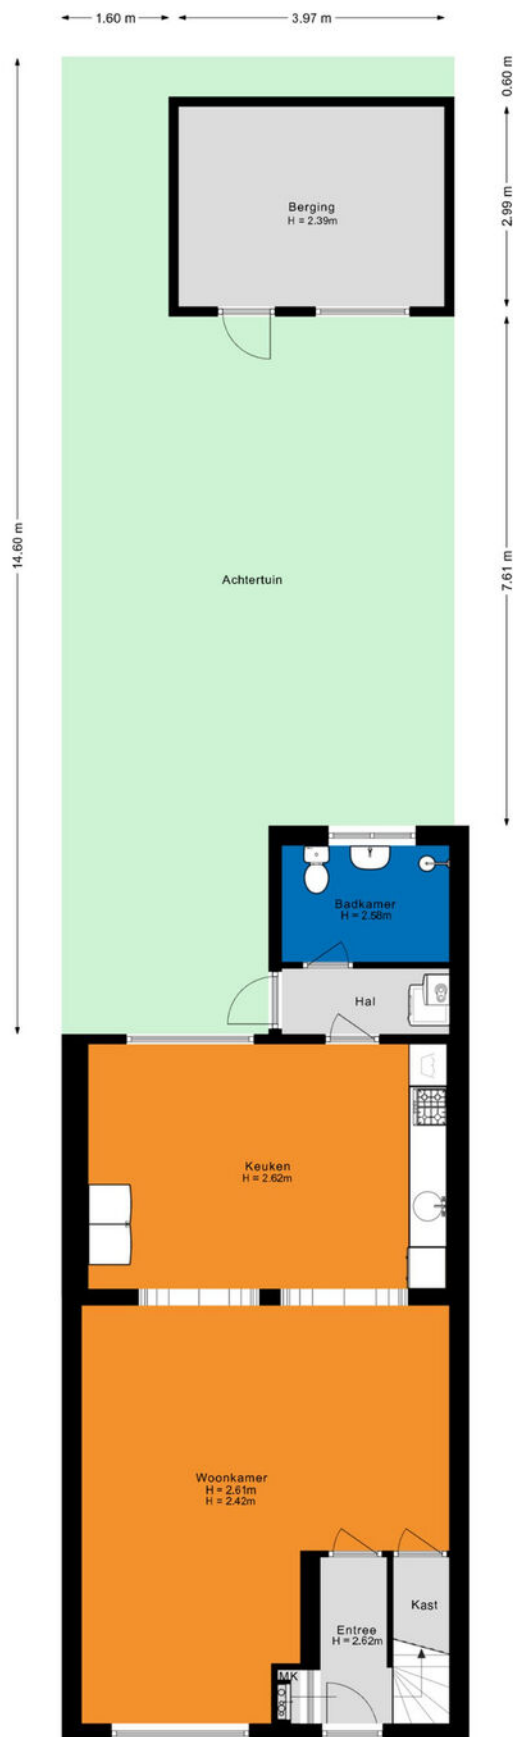

Plattegrond: Begane grond

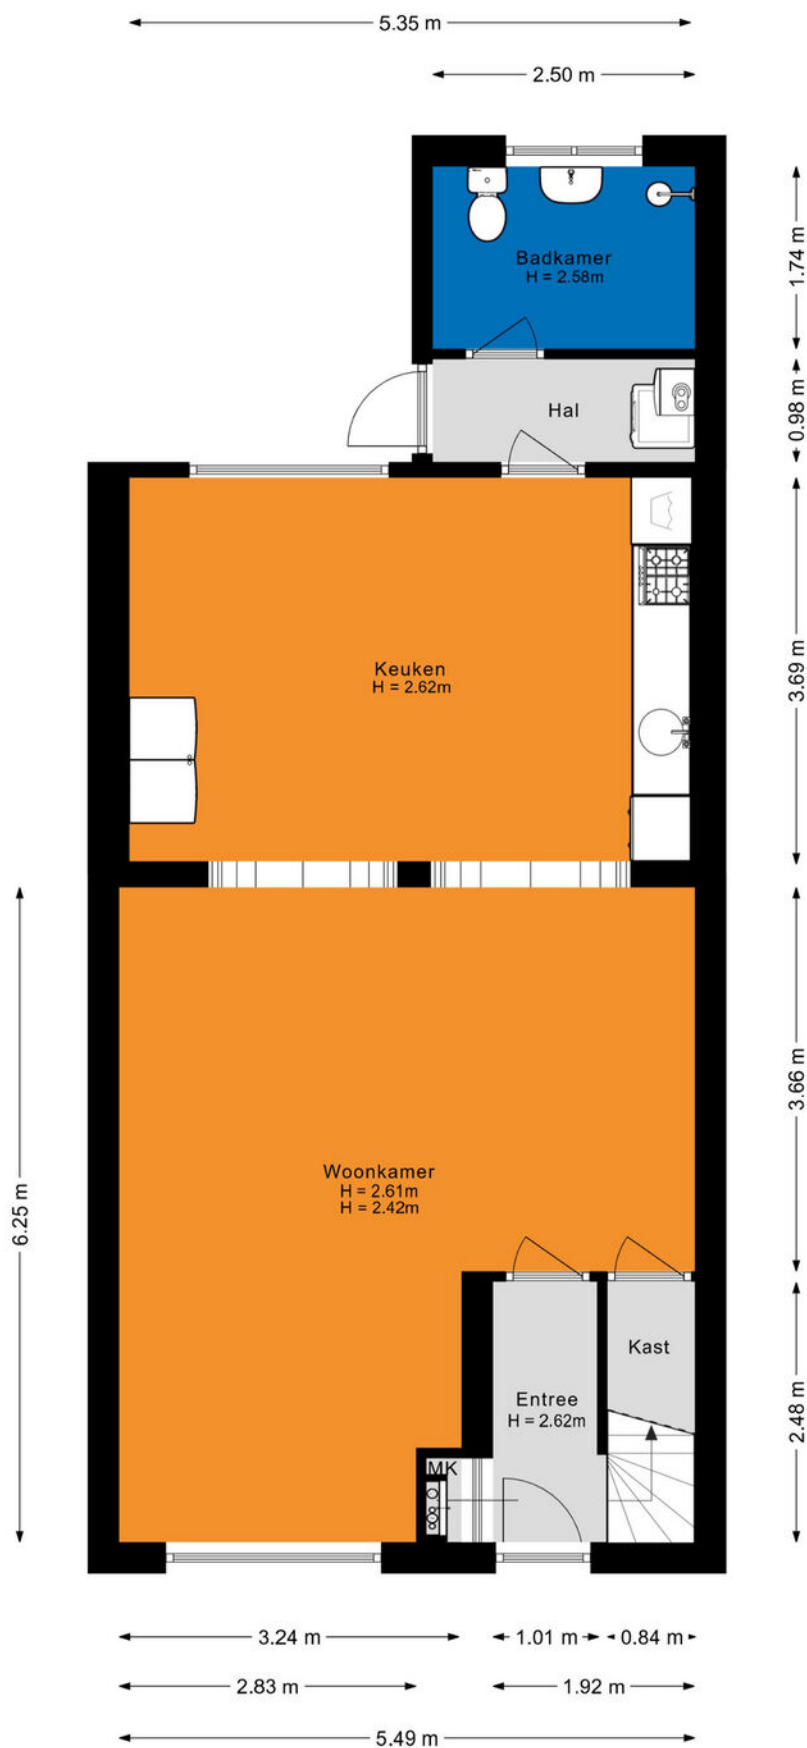


Plattegrond: Eerste verdieping

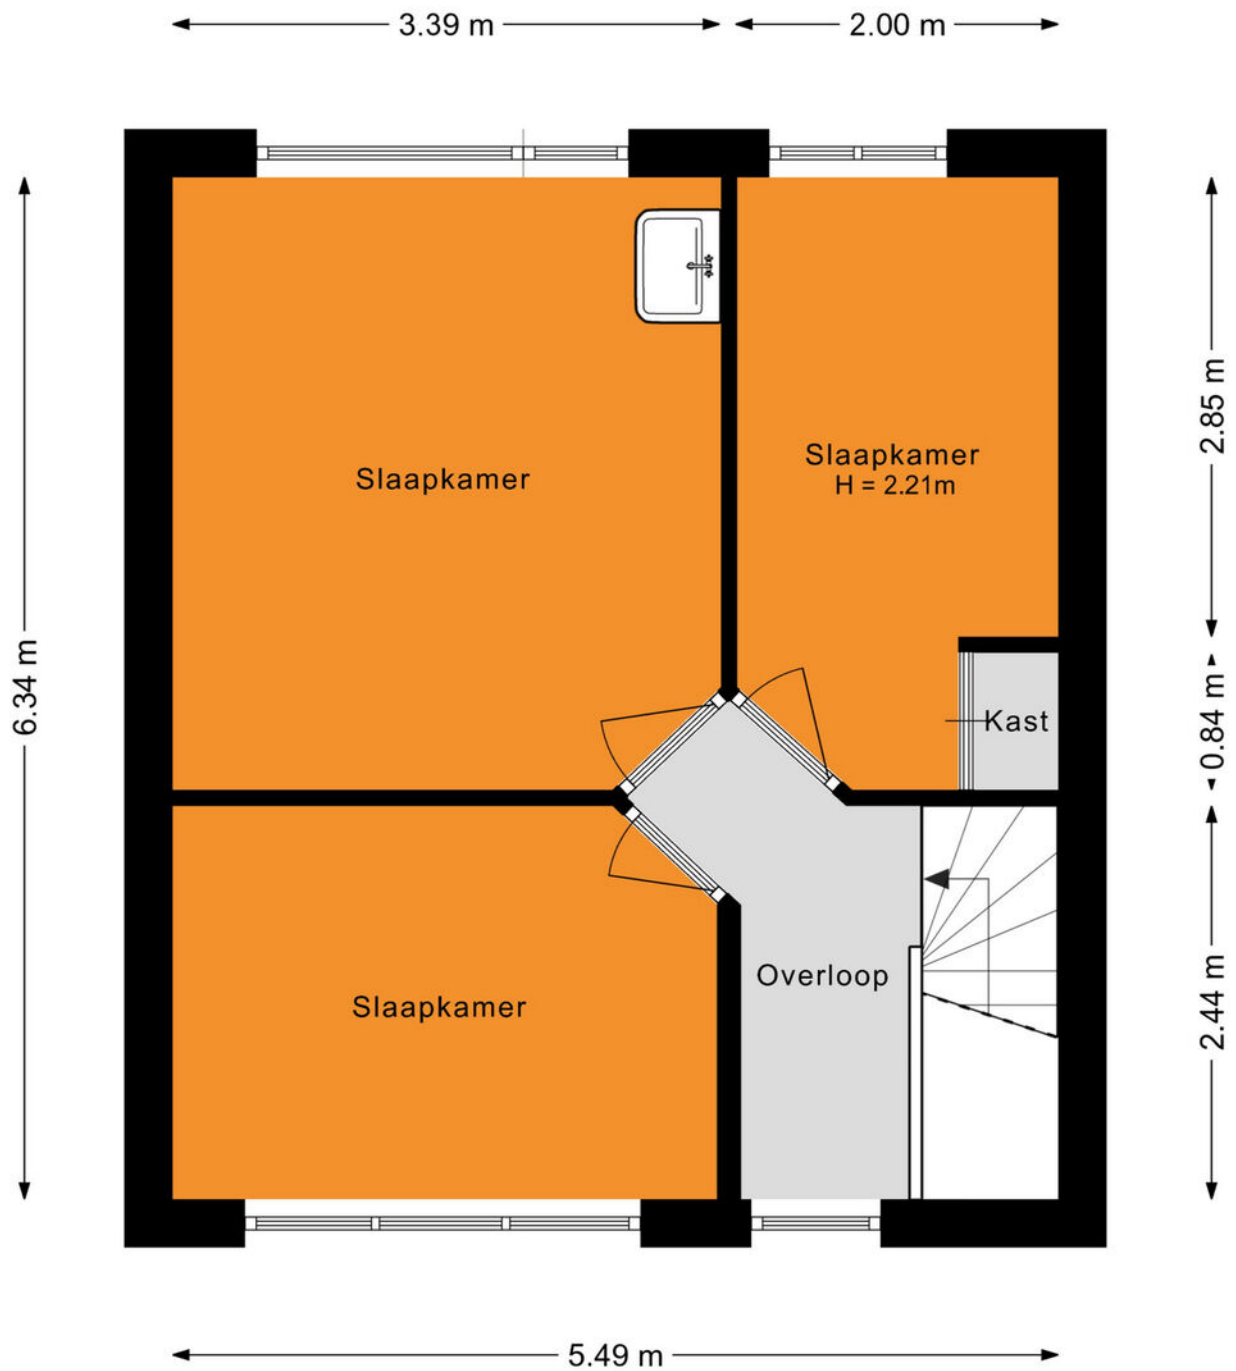

Kadastrale kaart

Kadastrale kaart

Uw referentie: ---

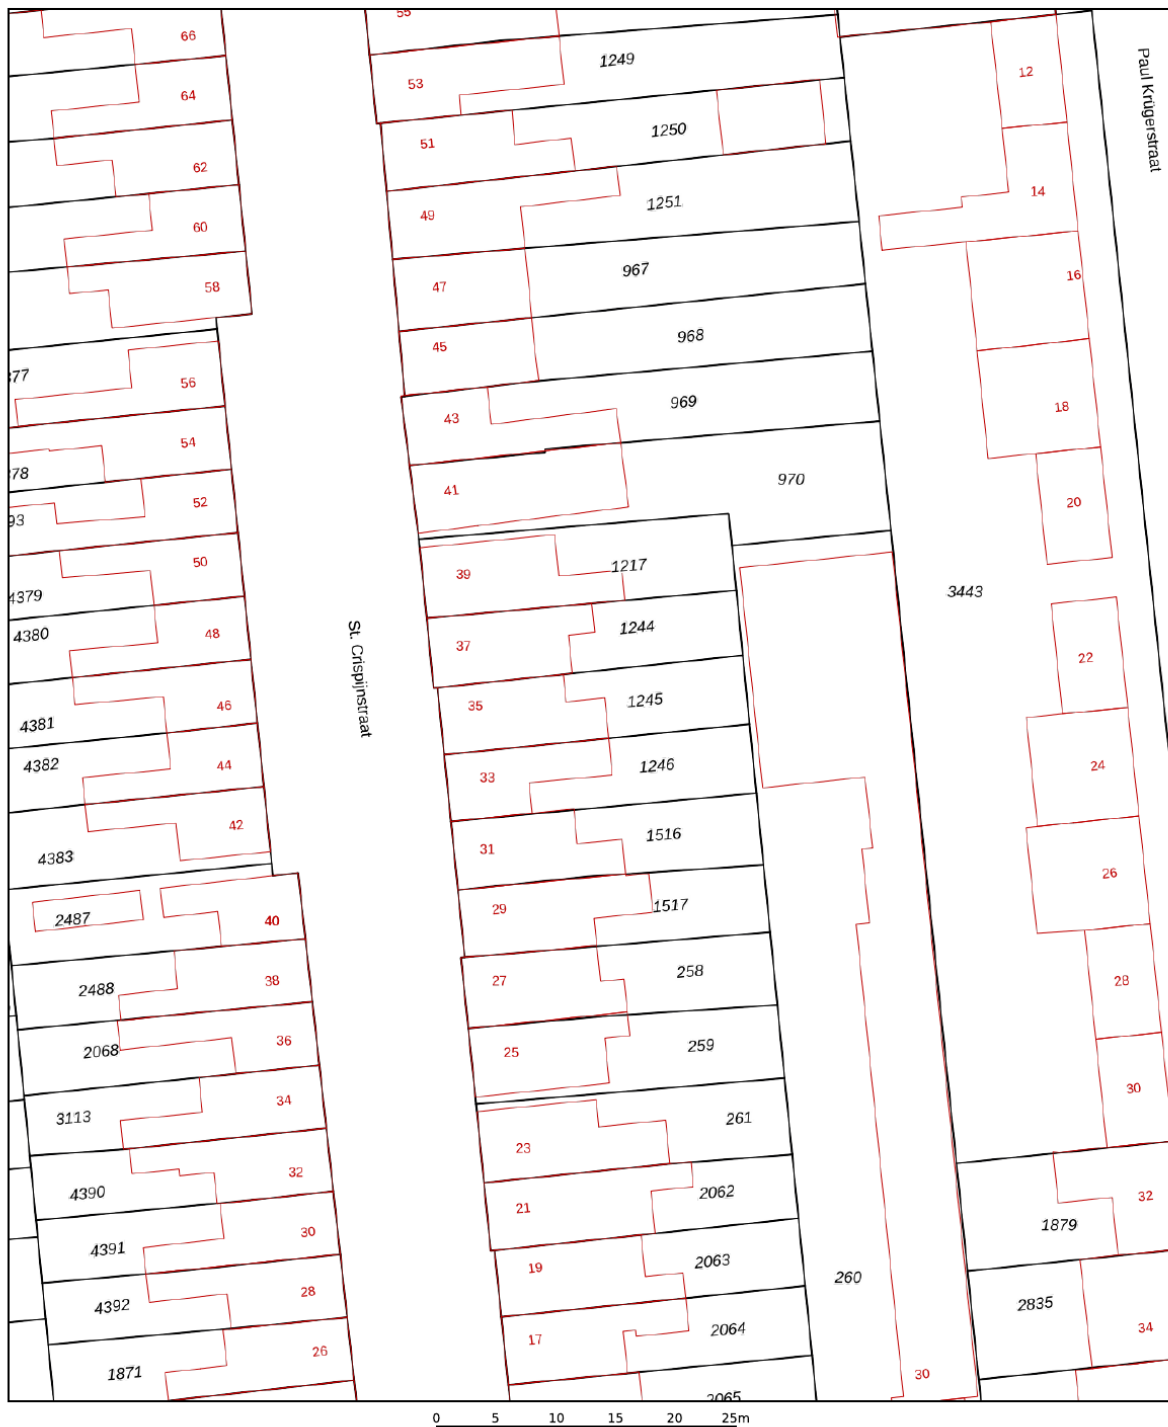

12345 25 Deze kaart is noordgericht Perceelnummer Huisnummer Vastgestelde kadastrale grens Voorlopige kadastrale grens Administratieve kadastrale grens Bebouwing	Schaal 1: 500 Kadastrale gemeente Waalwijk Sectie E Perceel 1245	kadaster 
---	--	--

Aan dit uittreksel kunnen geen betrouwbare maten worden ontleend.
De Dienst voor het kadaster en de openbare registers behoudt zich de intellectuele eigendomsrechten voor, waaronder het auteursrecht en het databankenrecht.

Voor een eensluidend uittreksel, geleverd op 20 november 2025
De bewaarder van het kadaster en de openbare registers

Lijst van zaken

	Blijft achter	Gaat mee	Ter overname
Woning - Interieur			
Opbouwspots/armaturen/lampen/dimmers	x		
Losse (hang)lampen	x		
Gordijnrails	x		
Gordijnen	x		
Overgordijnen	x		
Vitrages	x		
Rolgordijnen	x		
(Losse) horren/rolhorren	x		
Vloerbedekking	x		
Plavuizen	x		
Woning - Keuken			
Keukenblok (met bovenkasten)	x		
(Gas) fornuis	x		
Afzuigkap	x		
Combi-oven/combimagnetron	x		
Vaatwasser			x
Woning - Sanitair/sauna			
Toilet	x		
Toiletrolhouder	x		
Douche (cabine/scherf)	x		
Wastafel	x		
Woning - Exterieur/installaties/veiligheid/energiebesparing			
(Voordeur)bel			x
Alarminstallatie			x

Lijst van zaken

	Blijft achter	Gaat mee	Ter overname
CV-installatie	x		
Rolluiken	x		
Waterslot wasautomaat		x	

Tuin

Tuinaanleg/bestrating	x		
Beplanting	x		
Buitenverlichting	x		
Vlaggenmast(houder)	x		



**De hypotheek
die helemaal
op maat is
voor jou**

**Eerste
afpraak op
onze kosten**

**Voor het kopen van je (eerste) huis,
hypotheekadvies en aanpassingen
aan je hypotheek**

Je weet het zeker: je gaat jouw droomhuis kopen! Wij helpen je graag.

Bij het afsluiten van de juiste hypotheek komt meer kijken dan je in eerste instantie denkt. Bij Staete Hypotheken krijg je deskundig en onafhankelijk financieel advies voor de lange termijn dat is gebaseerd op jouw persoonlijke toekomstbeeld. We kijken behalve de scherpste rente ook naar de voorwaarden. We vergelijken daarvoor alle hypotheekaanbieders. Op basis van jouw wensen en mogelijkheden selecteren we de hypotheek die het beste bij jou past.

Zo kun je met een goed gevoel gaan genieten van je (nieuwe) woning.

Benieuwd naar onze aanpak?

Bel ons op: 073 - 511 30 01 of mail naar -
hypotheken@staete.nl

- Wij komen ook bij je thuis!
- Ook afspraken in de avond mogelijk
- Ervaren en gecertificeerde adviseurs

Direct weten hoeveel je kunt lenen?
Bereken het zelf op:
www.staetehypotheeken.nl



Scan de QR code voor actuele informatie omtrent hypotheeken.



Jan van de Nieuwegiessen

jan@staete.nl



Rian van Son

rian@staete.nl



Samantha van Riel

samantha@staete.nl



Michael van Hees

michael@staete.nl



Ellen Dielissen

ellen@staete.nl





**Op zoek
naar een
ruimere
woning?**



funda

We helpen je voor een zorgeloze verhuiservaring:

- **Alle kennis onder één dak**
- **Al 25 jaar ervaring**
- **Groot netwerk dankzij zes vestigingen**
- **Klantwaardering van 9+**



staete.nl/woonspecialisten

woonspecialisten die verder gaan