

te koop



Fenacoliusslaan 104

Maassluis

Vraagprijs € 450.000 k.k.

Dolphijn

NVM Makelaardij

Kenmerken

WOONOPPERVLAKTE
116 m²

PERCEELOPPERVLAKE
0 m²

INHOUD
395 m³

AANTAL SLAAPKAMERS
2

BOUWJAAR
2006

ENERGIELABEL
A





Omschrijving

Een moderne maisonnettewoning met een fijn terras en eigen parkeerplaats. Fenacolijslaan 104 heeft het allemaal! Dankzij de ligging in het goed onderhouden complex woon je hier comfortabel, rustig én met alle stadse voorzieningen op loopafstand. Winkels, horeca, het historische centrum, de haven en de metro richting Rotterdam en Hoek van Holland: alles binnen handbereik.

De indeling is als volgt:

- Begane grond -

Via de eigen entree aan de Fenacolijslaan stap je binnen in de hal met groepenkast en garderobe. Vanuit hier betreed je de royale woonkeuken. De open keuken is uitgevoerd met een groot kook- en spoel- schiereiland, veel opbergruimte en hoogwaardige inbouwapparatuur. Het natuurstenen blad en de houtkleurige kasten zorgen voor een tijdloze uitstraling.

Grenzend aan de keuken vind je de hal welke leidt tot een toiletruimte, ruime trappenkast, cv-ketel opstelplaats en de interne berging: ideaal als voorraadruimte of fietsenstalling, met toegang tot de parkeerplaatsen.

- Eerste verdieping -

De trapopgang vanuit de woonkeuken leidt naar een overloop met toegang tot twee goed bemeeten (slaap)kamers, de badkamer, tweede toiletruimte en de woonkamer.

De badkamer is modern en compleet uitgevoerd, voorzien van een breed wastafelmeubel met dubbele kranen, een heerlijk ligbad en een royale douche. De combinatie van beige en donkere accenttegels zorgt voor een luxe beleving.

- Buitensituatie & parkeergelegenheid -

Aan de achterzijde bevindt zich een verzorgd en ruim opgezet binnenterrein dat uitsluitend toegankelijk is voor bewoners. Hier heerst rust en privacy, terwijl er voldoende ruimte is voor ontspanning en groen!

Op de begane grond van het complex beschik je over een privé-parkeerplaats, een belangrijk pluspunt in dit deel van Maassluis.

- Afmetingen -

Voor de afmetingen en de indeling verwijzen wij je door naar de gedetailleerde plattegronden van de woning.

Bijzonderheden:

- o Bouwjaar 2006.
- o Woonoppervlakte ca. 116 m².
- o Privé-parkeerplaats in de afgesloten garage
- o Actieve VvE met een maandelijkse bijdrage van: € 21,55 voor de parkeerplaats en € 162,18 voor de woning.
- o Oplevering kan snel!

Je wilt een huis kopen? Neem je eigen NVM aankoopmakelaar mee!

Deze tekst is met zorg samengesteld. Voor de juistheid van de verstrekte informatie zijn wij in de regel in grote mate afhankelijk van derden. De vermelde informatie is van algemene aard en is niet meer dan een uitnodiging om in onderhandeling te treden. Aan de inhoud van deze informatie kunnen geen rechten worden ontleend.















































Plattegrond

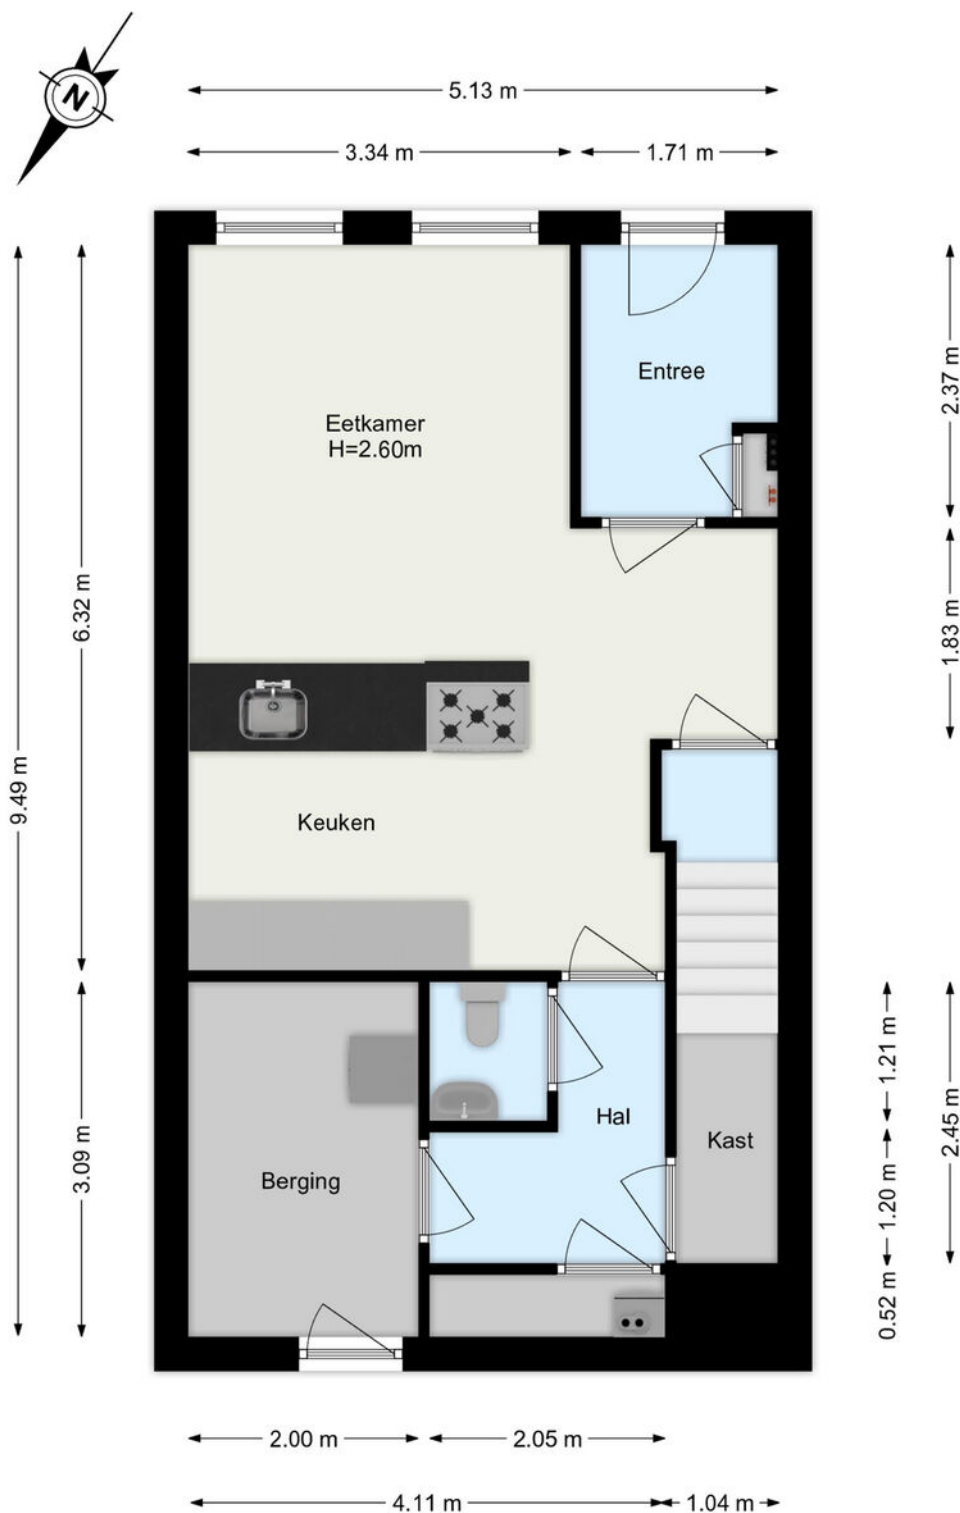


De plattegronden zijn geproduceerd voor promotionele doeleinden.
Aan de plattegronden kunnen geen rechten worden ontleend.

Plattegrond

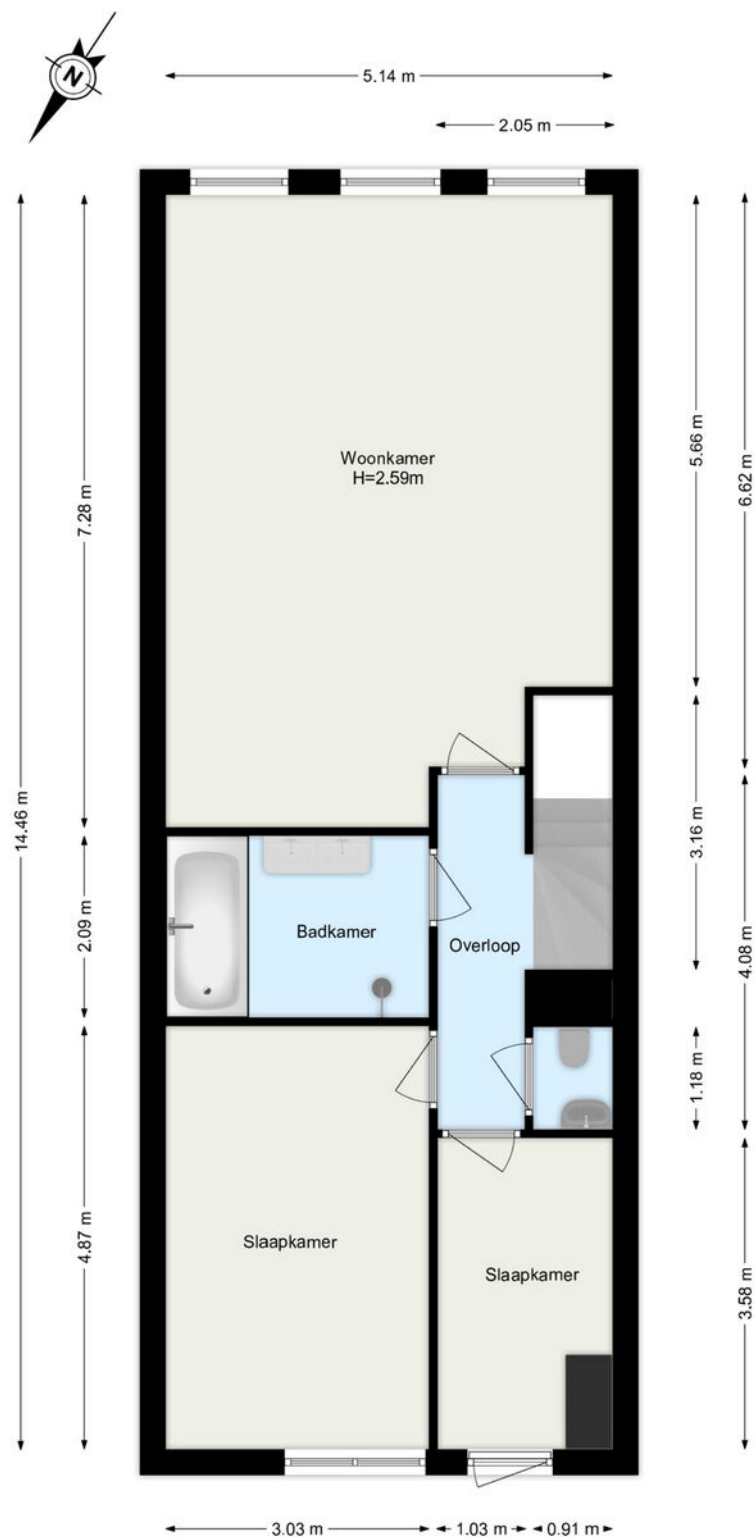


De plattegronden zijn geproduceerd voor promotionele doeleinden.
Aan de plattegronden kunnen geen rechten worden ontleend.

Plattegrond

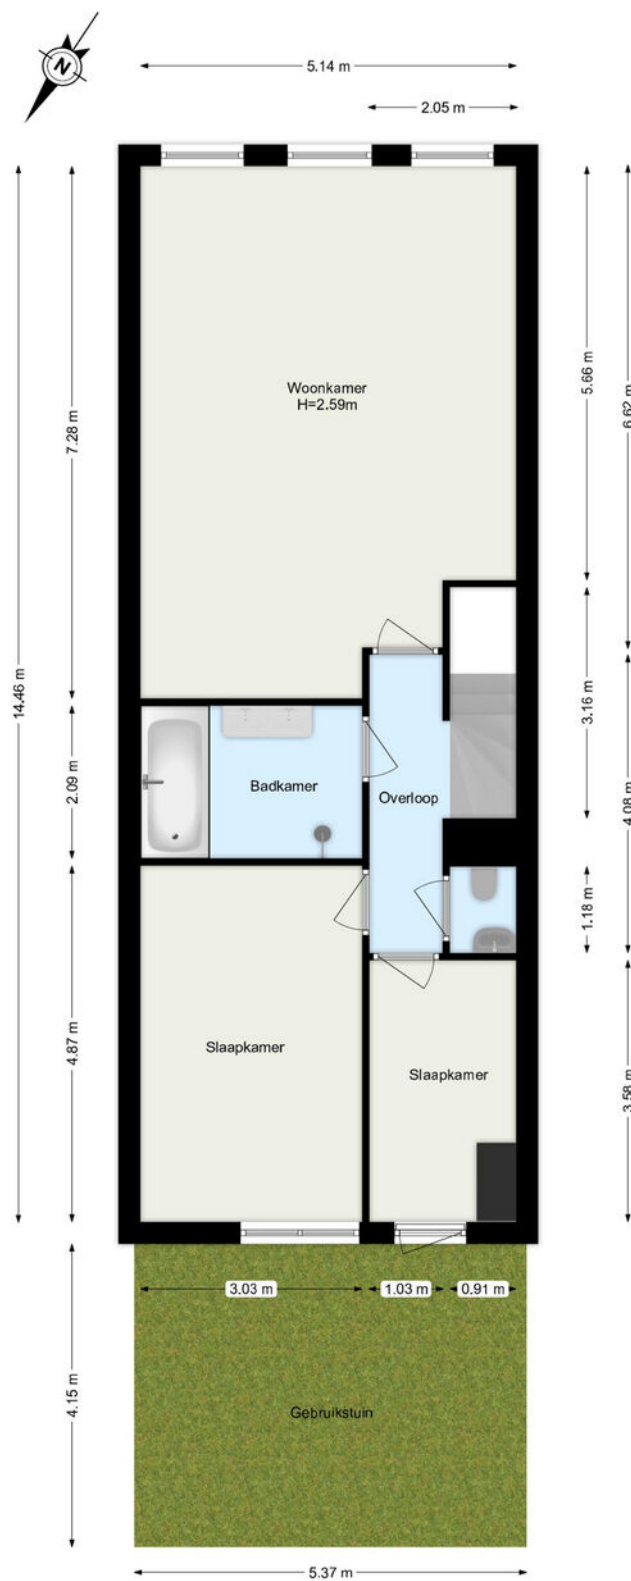

De plattegronden zijn geproduceerd voor promotionele doeleinden.
Aan de plattegronden kunnen geen rechten worden ontleend.

Plattegrond

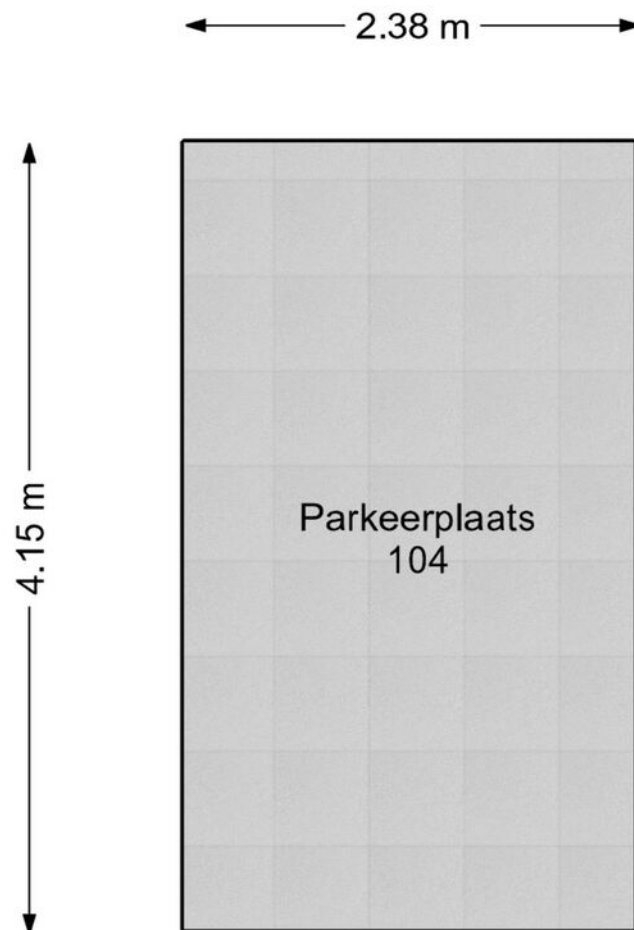

De plattegronden zijn geproduceerd voor promotionele doeleinden.
Aan de plattegronden kunnen geen rechten worden ontleend.

Kadastrale kaart

Kadastrale kaart Uw referentie: ---



Deze kaart is noordgericht

12345 Perceelnummer

25 Huisnummer

Vastgestelde kadastrale grens

Voorlopige kadastrale grens

Administratieve kadastrale grens

Bebouwing

Voor een eensluidend uittreksel, geleverd op 17 november 2025

De bewaarder van het kadaster en de openbare registers

Schaal 1: 1000



Kadastrale gemeente	Maassluis
Sectie	D
Perceel	10733

Aan dit uittreksel kunnen geen betrouwbare maten worden ontleend.

De Dienst voor het kadaster en de openbare registers behoudt zich de intellectuele eigendomsrechten voor, waaronder het auteursrecht en het databankenrecht.

kadaster

Locatie

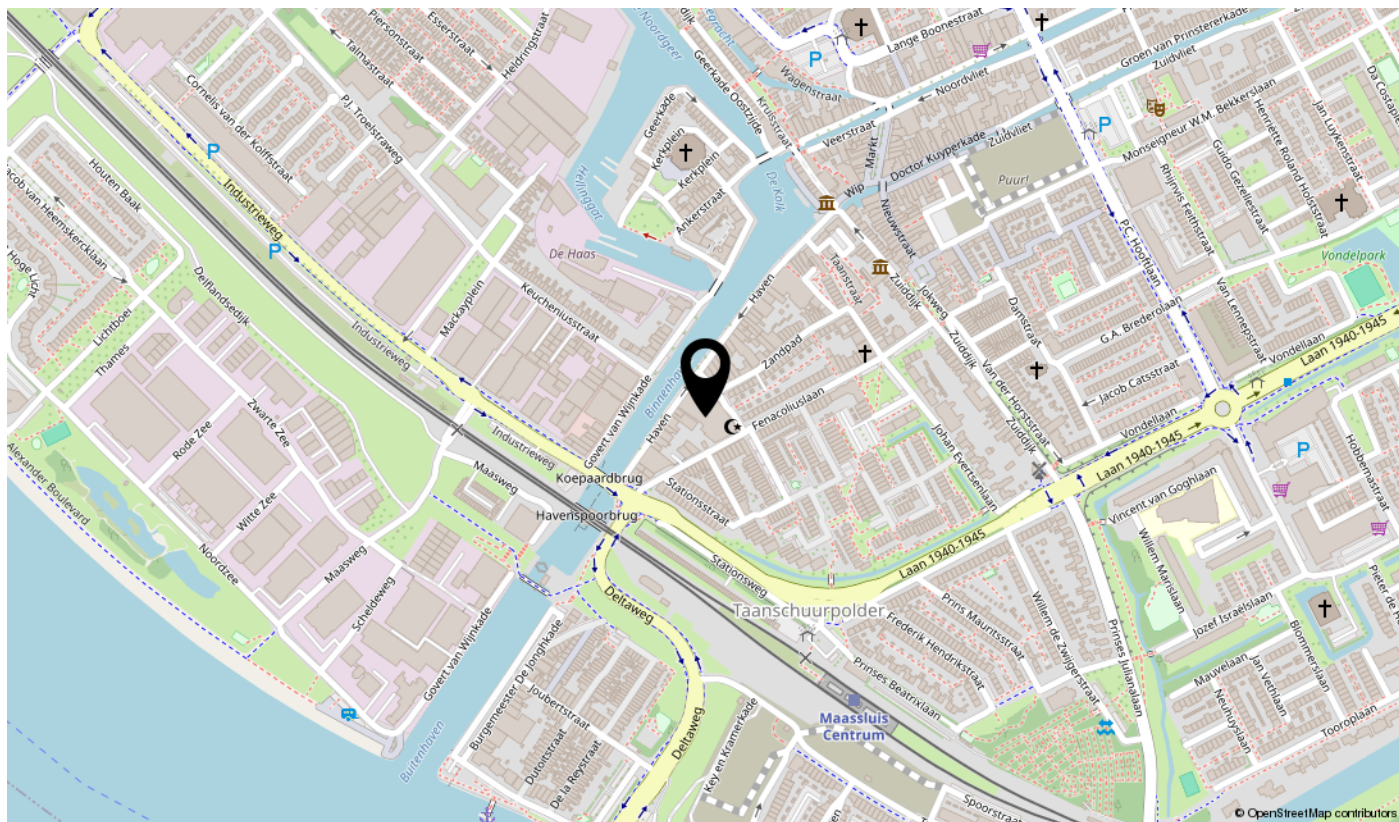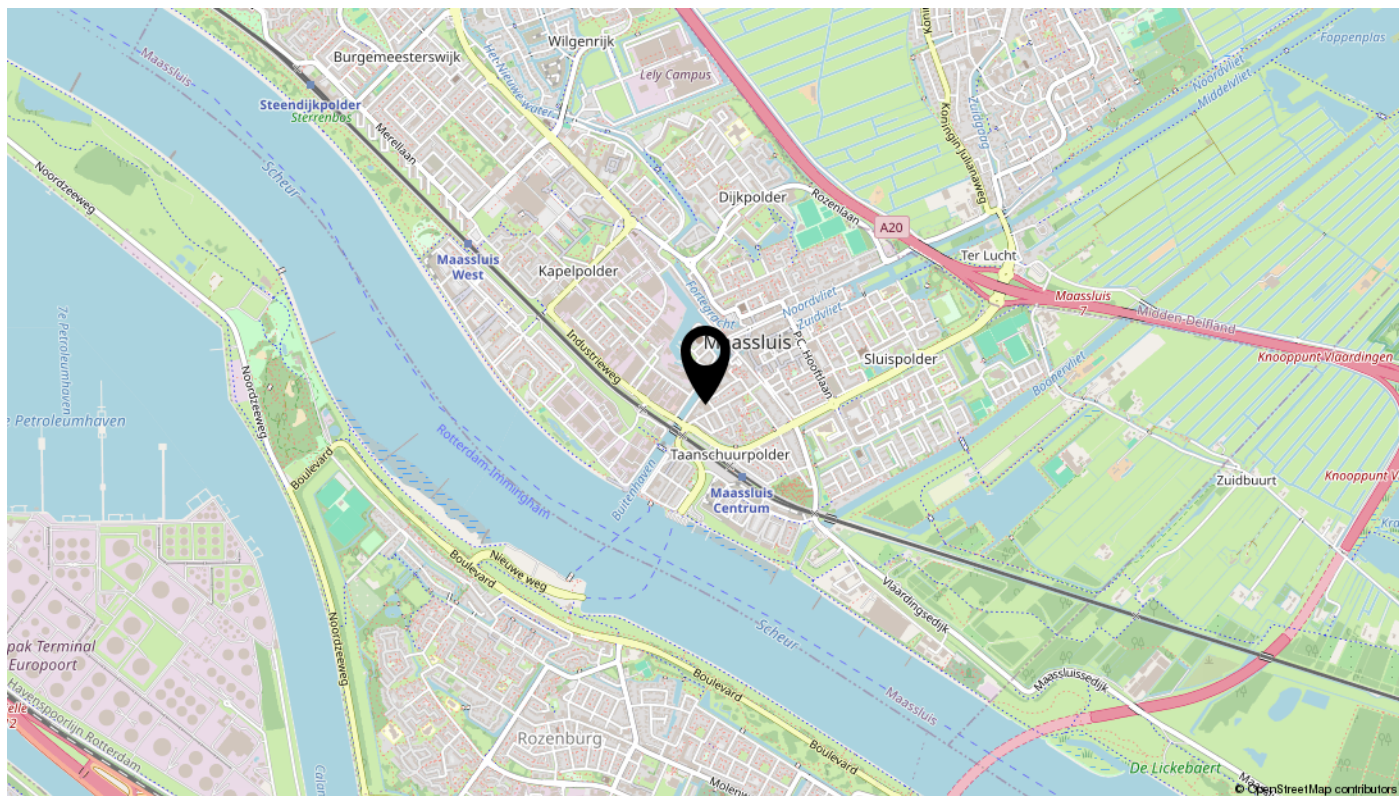

Lijst van zaken

Omschrijving	Blijft achter	Gaat mee	Ter overname	N.v.t.
Woning - Interieur				
(Voorzet) openhaard met toebehoren				X
Allesbrander				X
Houtkachel				X
(Gas)kachels				X
Designradiator(en)				X
Radiatorafwerking				X
Verlichting, te weten				
- inbouwspots/dimmers				X
- opbouwspots/armaturen/lampen/dimmers	X			
- losse (hang)lampen	X			
-				X
-				X
(Losse)kasten, legplanken, te weten				
-				X
-				X
Raamdecoratie/zonwering binnen, te weten				
- gordijnrails				X
- gordijnen				X
- overgordijnen				X
- vitrages				X
- rolgordijnen				X
- lamellen				X
- jaloezieën	X			
- (losse) horren/rolhorren				X
-				X
-				X
Vloerdecoratie, te weten				
- vloerbedekking				X
- parketvloer				X
- houten vloer(delen)				X
- laminaat	X			

Lijst van zaken

Omschrijving	Blijft achter	Gaat mee	Ter overname	N.v.t.
- plavuizen				X
-				X
-				X
Overig, te weten				
- spiegelwanden				X
- schilderij ophangstelsel				X
-				X
-				X
-				X
-				X
Woning - Keuken				
Keukenblok (met bovenkasten)	X			
Keuken (inbouw)apparatuur, te weten				
- kookplaat				X
- (gas)fornuis	X			
- afzuigkap	X			
- magnetron	X			
- oven	X			
- combi-oven/combimagnetron	X			
- koelkast	X			
- vriezer	X			
- koel-vriescombinatie				X
- vaatwasser	X			
- Quooker	X			
- koffiezetapparaat				X
-				X
-				X
Keukenaccessoires, te weten				
-				X
-				X
-				X
-				X

Lijst van zaken

Omschrijving	Blijft achter	Gaat mee	Ter overname	N.v.t.
-				X
-				X
-				X
-				X
Woning - Sanitair/sauna				
Sauna met toebehoren				X
				X
				X
Toilet met de volgende toebehoren				
- toilet	X			
- toiletrolhouder	X			
- toiletborstel(houder)				X
- fontein	X			
-				X
-				X
Badkamer met de volgende toebehoren				
- ligbad	X			
- jacuzzi/whirlpool				X
- douche (cabine/scherf)	X			
- stoomdouche (cabine)				X
- wastafel				X
- wastafelmeubel	X			
- planchet				X
- toiletkast				X
- toilet				X
- toiletrolhouder				X
- toiletborstel(houder)				X
-				X
-				X
Woning - Extérieur/installaties/veiligheid/energiebesparing				
Schotel/antenne				X
Brievenbus				X

Lijst van zaken

Omschrijving	Blijft achter	Gaat mee	Ter overname	N.v.t.
Kluis				X
(Voordeur)bel	X			
Alarminstallatie				X
(Veiligheids)sloten en overige inbraakpreventie				X
Rookmelders	X			
(Klok)thermostaat	X			
Airconditioning				X
Screens				X
Rolluiken				X
Zonwering buiten				X
Telefoonaansluiting/internetaansluiting	X			
Veiligheidsschakelaar wasautomaat				X
Waterslot wasautomaat				X
Zonnepanelen				X
Oplaadpunt elektrische auto				X
				X
				X
				X
				X
Warmwatervoorziening, te weten				
- CV-installatie	X			
- boiler				X
- geiser				X
-				X
-				X
-				X
Isolatievoorzieningen (voorzetramen/radiatorfolie etc.), te weten				
-				X
-				X
Tuin - Inrichting				
Tuinaanleg/bestrating	X			
Beplanting	X			

Lijst van zaken

Omschrijving	Blijft achter	Gaat mee	Ter overname	N.v.t.
				X
Tuin - Verlichting/installaties				
Buitenverlichting				X
Tijd- of schemerschakelaar/bewegingsmelder				X
				X
Tuin - Bebouwing				
Tuinhuis/buitenberging				X
Kasten/werkbank in tuinhuis/berging				X
(Broei)kas				X
				X
				X
Tuin - Overig				
Overige tuin, te weten				
- (sier)hek				X
- vlaggenmast(houder)				X
-				X
-				X
Overig - Contracten				
CV: Nee				
Boiler: Nee				
Zonnepanelen: Nee				

interesse

in deze mooie woning?



Dolphijn
NVM Makelaardij