



Vraagprijs
€ 365.000 k.k.

23

LUIT

KAMPEN

Kenmerken & specificaties



Object gegevens

Soort object:	Tussenwoning
Soort bouw:	Bestaande bouw
Bouwjaar:	1995
Totaal aantal kamers:	5
Aantal slaapkamers:	4
Woonoppervlakte:	97 m ²
Perceeloppervlakte:	140 m ²
Inhoud:	343 m ³
Externe bergruimte:	7 m ²
Energie label	B

Details

Ligging:	In woonwijk, aan rustige weg
Verwarming:	CV-ketel
Schuur/berging:	Houten berging

Tuin gegevens

Aanwezig:	Voor- en achtertuin
Tuin:	Achtertuin
Tuin oppervlakte:	Ca. 60 m ²
Ligging:	Oost

Locatiegegevens

Adres:	Luit 23
Postcode/plaats:	8265 RW Kampen
Kadastrale object:	P 3546



Omschrijving & ligging

Aan de Luit 23 woon je in een verzorgde en instapklare tussenwoning in de rustige, kindvriendelijke wijk De Maten.

Alles straalt zorg en aandacht uit: de woning is keurig onderhouden, volledig voorzien van dubbel glas en heeft een energielabel B.

Binnen geniet je van een prettige leefruimte met maar liefst vier slaapkamers, een moderne keuken, een stijlvolle badkamer (2020) en een strak aangelegde tuin (2023) waar je direct kunt ontspannen.

Hier hoef je niets meer te doen – behalve genieten van het fijne woongenot dat deze woning biedt.

Deze woning ligt aan een rustige straat in de gewilde wijk De Maten, een buurt met een open en vriendelijke sfeer, waar kinderen onbezorgd kunnen buitenspelen en burens elkaar groeten.

Alles wat je dagelijks nodig hebt, ligt dichtbij huis: het winkelcentrum met supermarkten, enkele winkels en horeca ligt letterlijk om de hoek.

Wie zin heeft in wat meer levendigheid, fietst in een paar minuten naar het oude stadscentrum van Kampen, met zijn sfeervolle winkels en gezellige terrassen.

Ook de uitvalswegen en het station Kampen-Zuid liggen binnen handbereik, waardoor je snel richting Zwolle en verder reist.

Een praktische én prettige woonlocatie voor wie graag rustig woont met alles binnen bereik.



Kom gerust binnen en ervaar zelf het woongenot!

Indeling

Begane grond:

Je komt binnen via de hal met modern toilet en de meterkast, waarna de lichte woonkamer met trapkast zich voor je opent.

De ruimte voelt warm en uitnodigend dankzij de vloertegels met vloerverwarming, comfortabel in elk seizoen.

Aan de voorzijde bevindt zich de open keuken met een ruime hoekopstelling, voorzien van koelkast, vriezer, vaatwasser (2020), combi-oven (2020), gaskookplaat en afzuigkap.

Hier kook je met plezier, waarna je via de tuindeur zo het terras op stapt voor een diner in de avondzon.

1e Verdieping:

De eerste verdieping telt twee ruime slaapkamers en een riante moderne badkamer (2020).

De badkamer is compleet met inloopdouche, ligbad, dubbel wastafelmeubel, een zwevend toilet en vloerverwarming, een fijne plek om de dag ontspannen te beginnen of juist rustig af te sluiten.

De hele verdieping is afgewerkt met laminaatvloeren en oogt verzorgd en licht.


2e Verdieping:

Via een vaste trap bereik je de tweede verdieping, die slim is ingedeeld met nog eens twee slaapkamers.

Aan weerszijden zijn schuifkasten aangebracht, waardoor er volop bergruimte is.

Hier bevindt zich ook de cv-installatie (Nefit HR, 2013) en de aansluiting voor wasapparatuur.

De laminaatvloeren en dakramen zorgen voor een frisse, prettige woonverdieping.

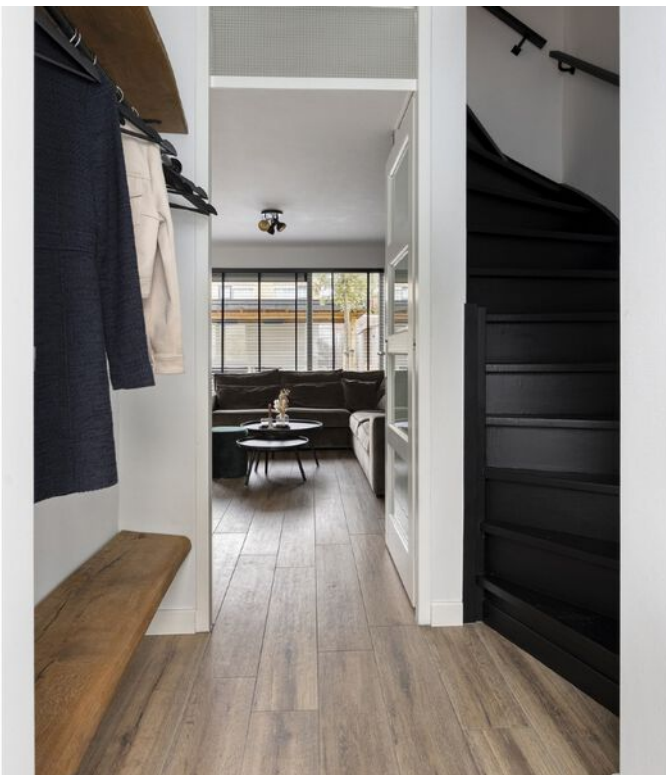



















Tuin & schuur

De achtertuin van circa 60 m² ligt op het oosten en is in 2023 volledig vernieuwd met een stijlvolle combinatie van sierbestrating, groene beplanting en een waterornament.

's Ochtends geniet je hier van de eerste zonnestralen met een kop koffie, terwijl er volop ruimte is voor een loungehoek of een speelplek voor de kinderen.

Achter in de tuin staat een houten berging met elektra, ideaal voor fietsen en tuingereedschap.

Aangrenzend bevindt zich een overkapping met een gezellige loungeset, waar je heerlijk kunt ontspannen of met vrienden tot in de late uurtjes kunt zitten.

Ook de voortuin is netjes aangelegd en in 2020 vernieuwd, wat zorgt voor een verzorgde eerste indruk bij aankomst.

Alles aan deze woning ademt gemak, sfeer en woongenot.












Plattegrond

Begane grond

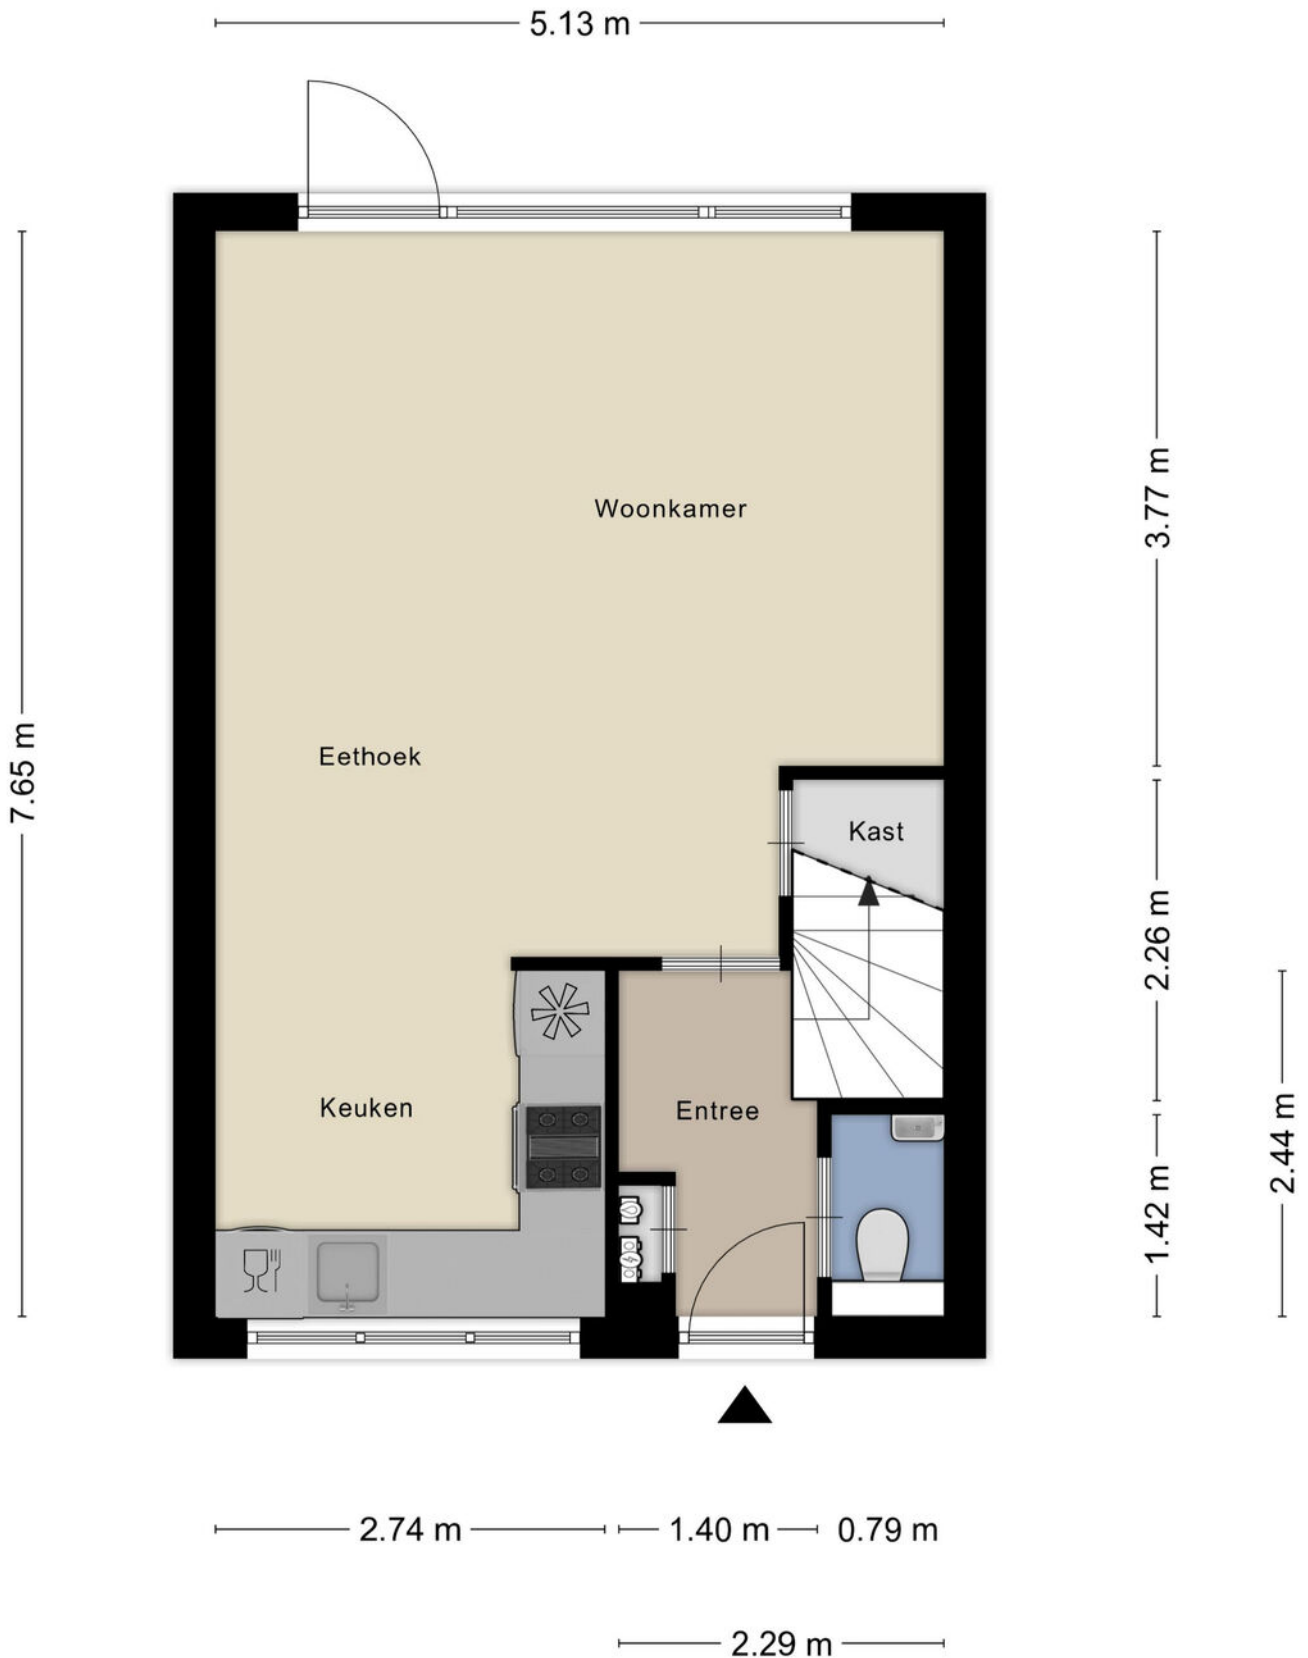


Plattegrond

1e verdieping




Plattegrond

2e verdieping

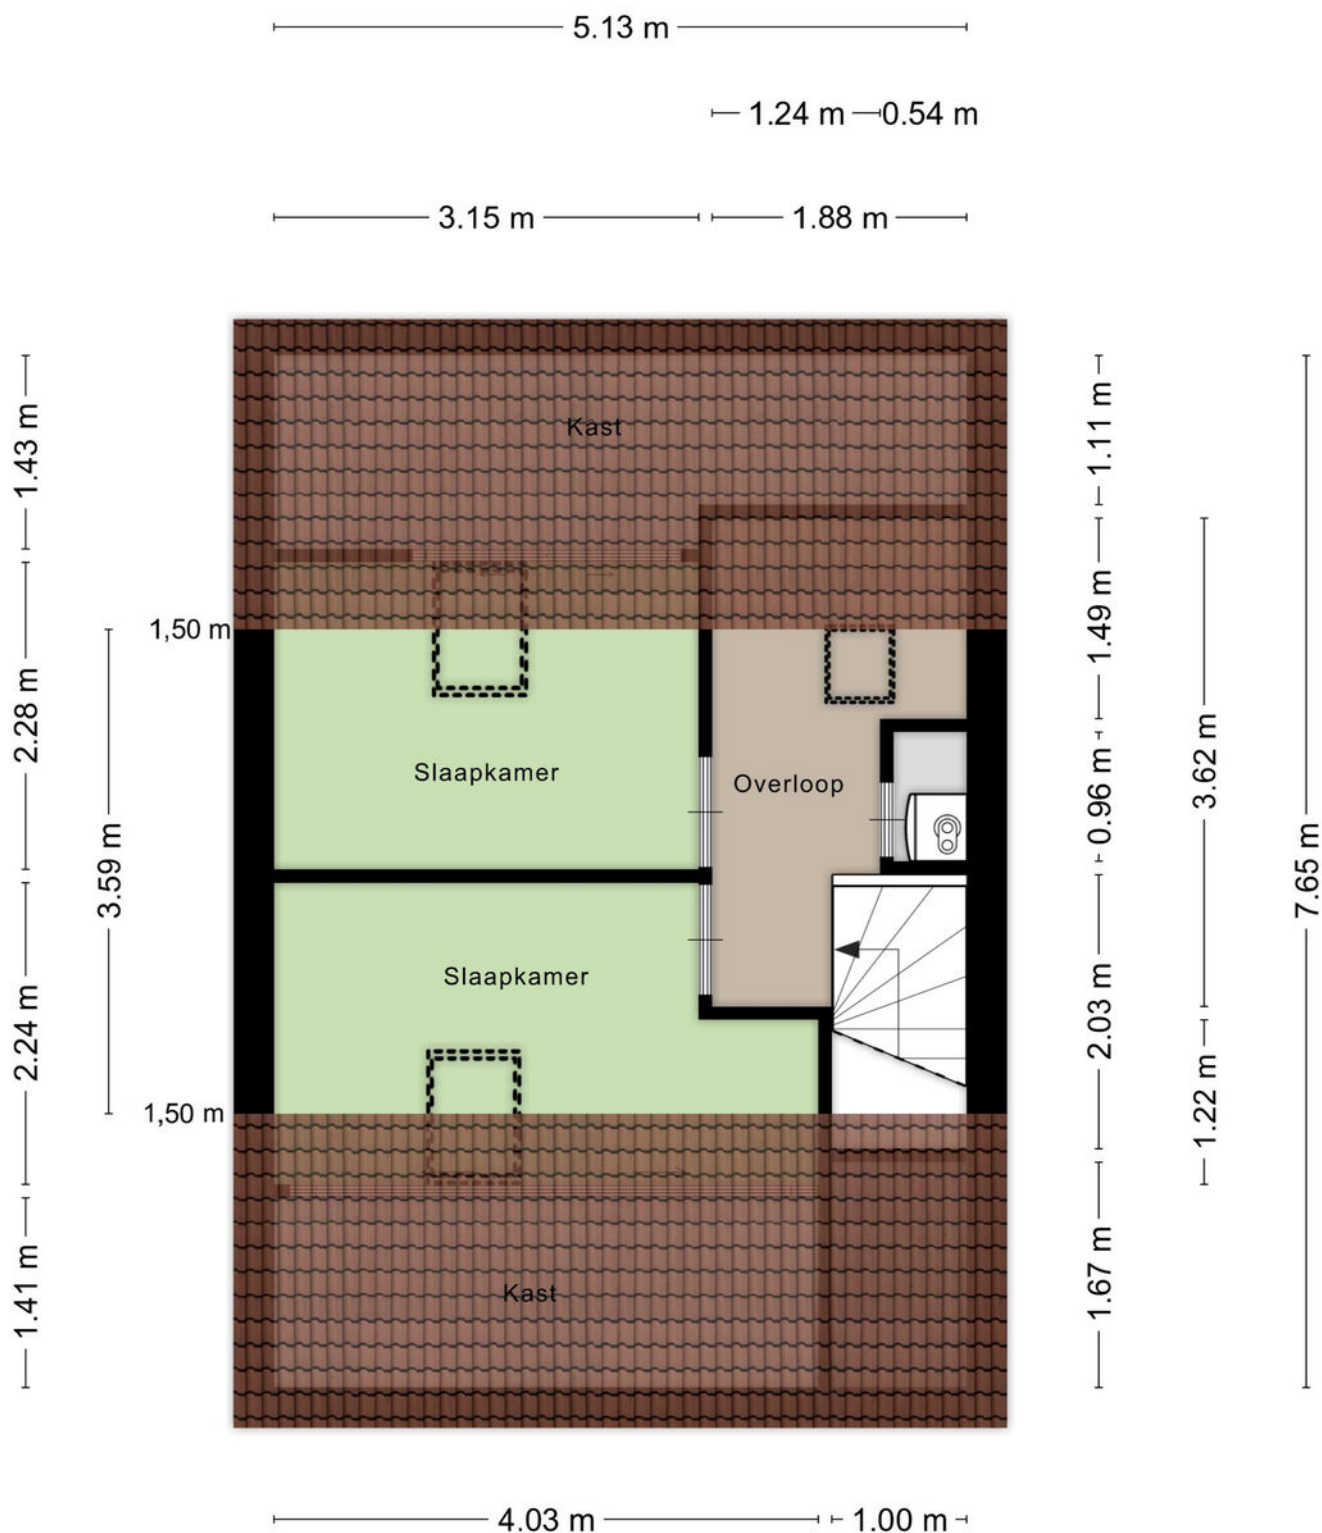



Plattegrond

Berging & overkapping

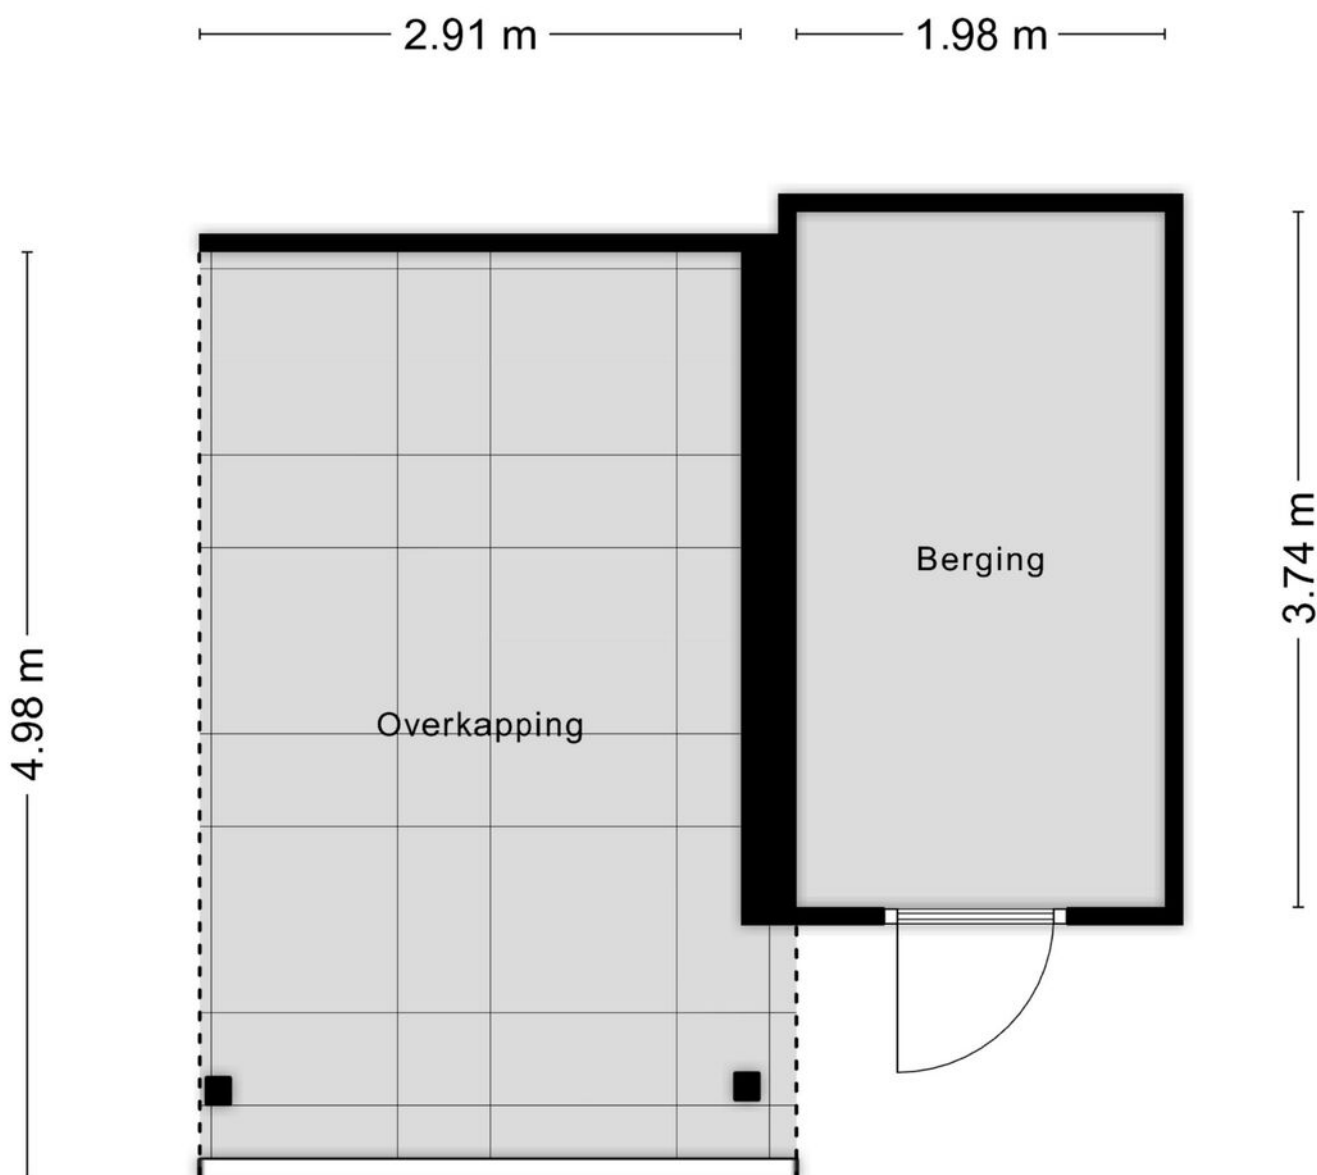

Aan de plattegronden kunnen geen rechten worden ontleend
© Zibber www.zibber.nl


Locatie op de kaart

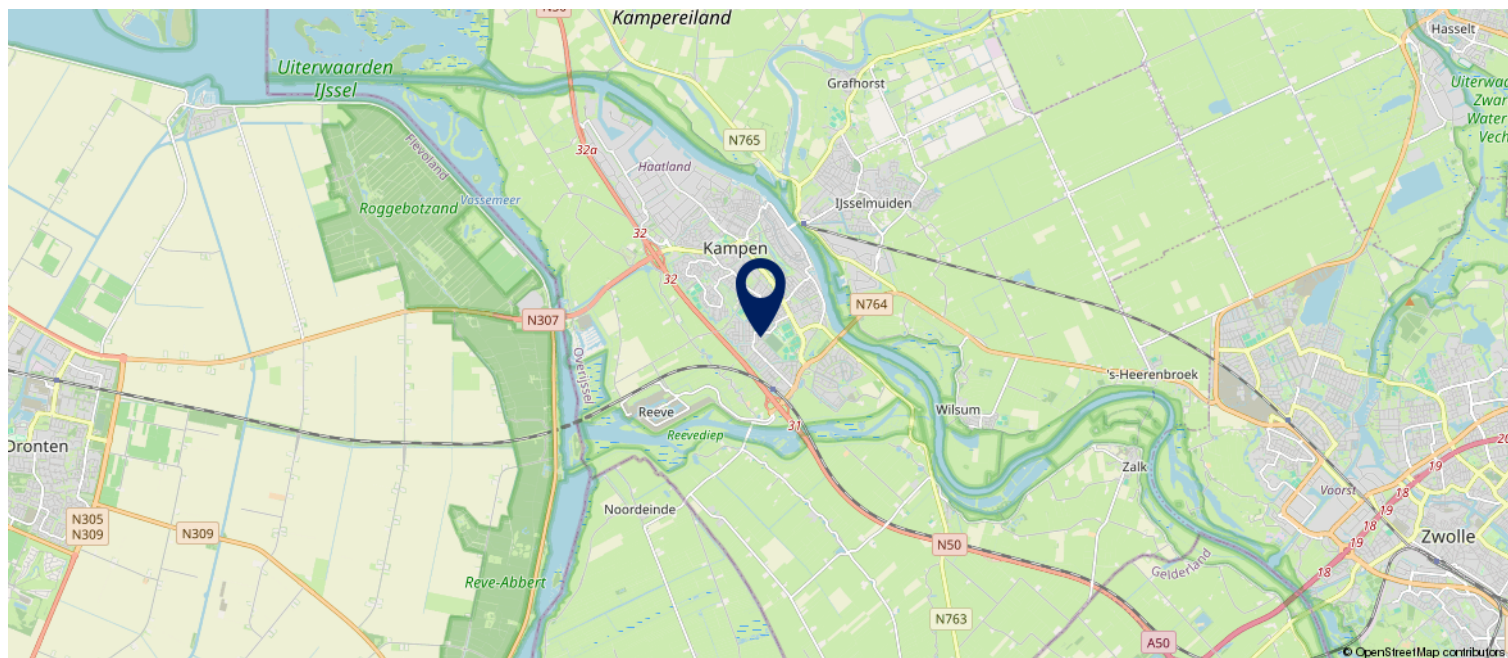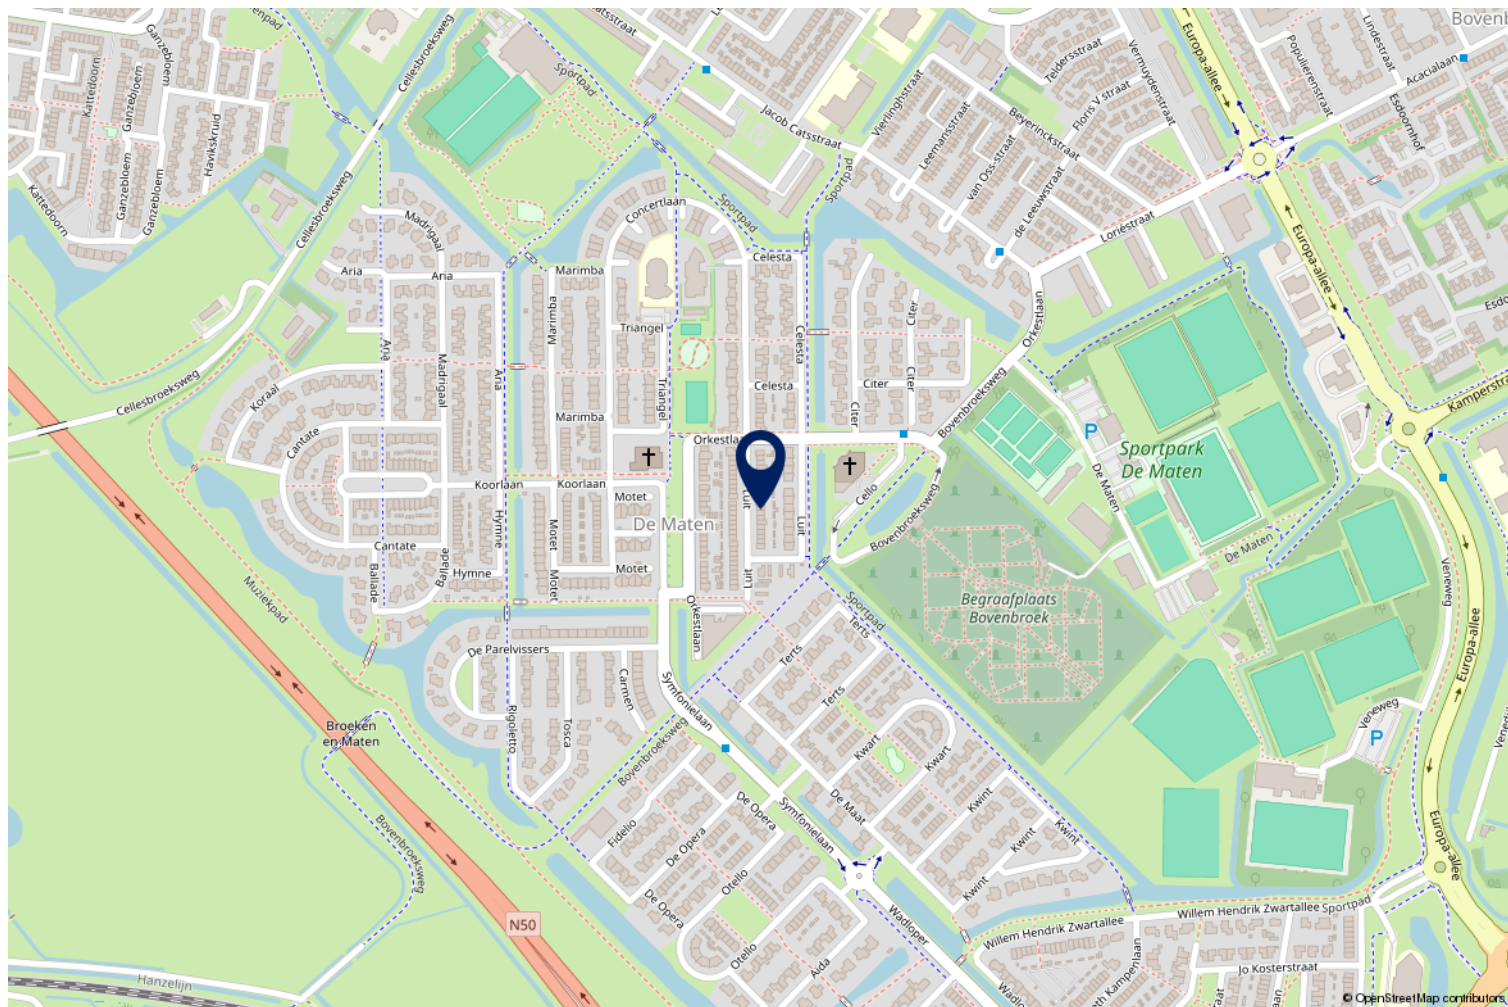

Kadastrale kaart

Kadastrale kaart

Uw referentie: Luit 23

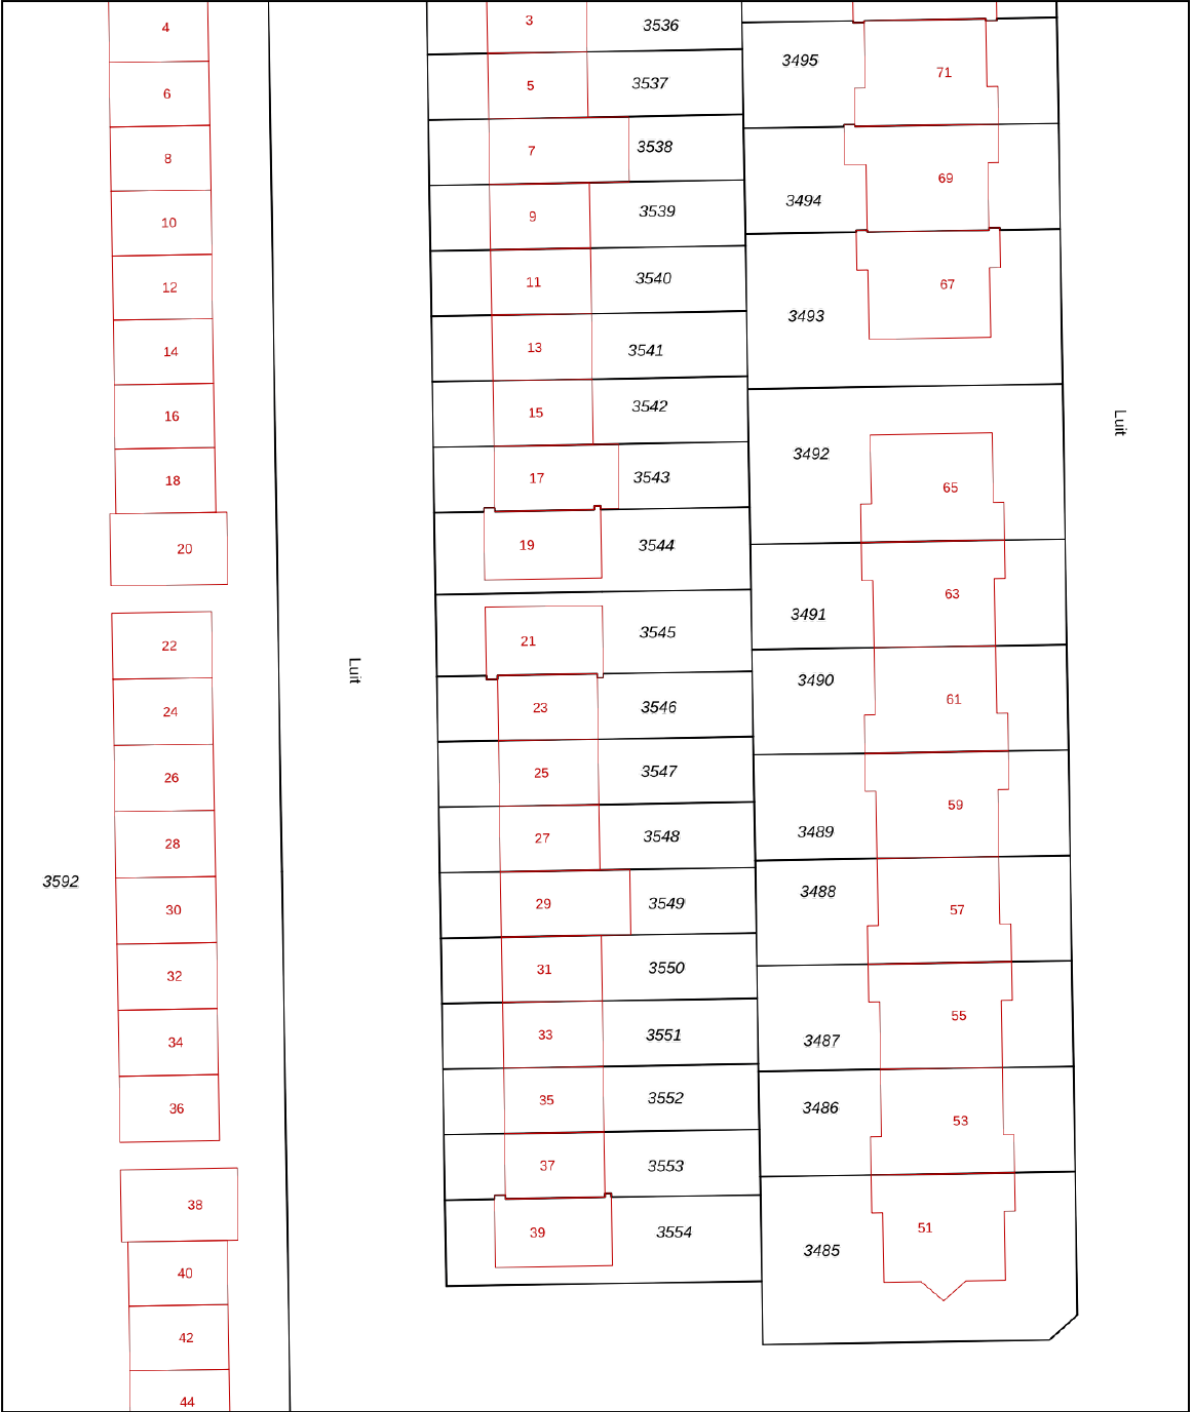

0 5 10 15 20 25m

12345

Deze kaart is noordgericht

Perceelnummer

Huisnummer

Vastgestelde kadastrale grens

Voorlopige kadastrale grens

Administratieve kadastrale grens

Bebouwing

Schaal 1: 500

Kadastrale gemeente Kampen

Sectie P

Perceel 3546

kadaster

Aan dit uittreksel kunnen geen betrouwbare maten worden ontleend.

De Dienst voor het kadaster en de openbare registers behoudt zich de intellectuele eigendomsrechten voor, waaronder het auteursrecht en het databankenrecht.

Voor een eensluitend uittreksel, geleverd op 6 februari 2025

De bewaarder van het kadaster en de openbare registers

ROERENDE ZAKEN

	overname	blijft achter	gaat mee	n.v.t.
Exterieur:				
tuinaanleg / (sier)bestrating / beplanting / erfafscheiding		X		
vijver				X
buitenverlichting		X		
buitenberging/veranda		X		
Heaters			X	
Veiligheid / Alarm:				
Koolmonoxidemelder		X		
Rookmelders		X		
Rolluiken / Zonwering:				
rolluiken buiten voor		X		
rolluiken buiten achter		X		
zonwering buiten				X
zonwering achter		X		
Jaloezieën / Lamellen:				
begane grond		X		
eerste etage		X		
tweede etage				
Rolgordijnen:				
begane grond				X
eerste etage				X
tweede etage				X
Gordijnrails:				
begane grond				X
eerste etage		X		
tweede etage				X
Gordijnen:				
begane grond				X
eerste etage			X	
tweede etage				X
Vitrage:				
begane grond				X
eerste etage				X
tweede etage				X
losse horren / rolhorren		X		
Vloerbedekking / Linoleum:				
begane grond				X
eerste etage				X
tweede etage				X
Parket / Laminaat / Kurk/Tegels:				
begane grond		X		
eerste etage		X		
tweede etage		X		
Open haard met toebehoren:				
open haard met korf				X
toebehoren t.b.v. open haard				X
Elektrische haard				X

Lijst met roerende zaken, behorende bij

Luit 23 te Kampen

	overname	blijft achter	gaat mee	n.v.t.
Warmwatervoorziening / CV:				
geiser				X
cv, type:		X		
close-in-boiler				X
thermostaat		X		
kachels, aantal: ____				X
Airconditioning				X
Isolatievoorzieningen:				
voorzetramen				X
radiatorfolie				X
Keukenblok + kastjes:				
kastjes		X		
(Inbouw)apparatuur, te weten:				
Kookplaat: gas		X		
Afzuigkap		X		
Magnetron				X
Oven				X
Combi oven - magnetron		X		
Koelkast		X		
Vriezer		X		
Koel-/vriescombinatie				X
Vaatwasser		X		
Quooker				X
In- / Opbouwverlichting:				
Losse hanglampen			X	
Opbouwverlichting alle slaapkamers			X	
opbouwverlichting woonkamer/keuken			X	
Sanitaire voorzieningen:				
Wastafel		X		
Fontein		X		
Toiletten		X		
Wc borstels+houders		X		
Toiletrolhouders		X		
Prullenbakjes			X	
(Losse) Kasten / Planken:				
Kledingkasten (achter schuifdeur)	X			
Zaken die geen eigendom van de verkoper zijn, maar waarvan eventuele leasecontracten, huurkoopcontracten of huurcontracten zijn over te nemen (bijvoorbeeld: keukens, open haarden, cv-ketels, kozijnen, boilers, geisers) te weten:				
Overige zaken:				
Deurbel + ontvangers			X	

VBO Vragenlijst – Deel B

Uitleg bij het invullen van de vragenlijst:

1. Wanneer u op een grijs invul vak klikt kunt u direct beginnen met typen.
2. **Bij het invullen van JA, NEE of NVT kunt u op het betreffende vakje klikken.**
3. Mocht u bij het beantwoorden van een vraag ruimte te kort komen, maak dan gebruik van de bijlage 'Lijst met bijzonderheden/aanvullingen'.
Zet het nummer van de vraag dan voor uw toelichting.
4. Als u twijfelt over de juiste beantwoording of als u een vraag niet begrijpt, zet dan een vraagteken bij de vraag en neem zo snel mogelijk contact op met uw VBO-Makelaar.

1. Deze vragenlijst heeft betrekking op het appartement/perceel:

Adres:	Luit 23
Postcode/woonplaats	8265 RW, Kampen
Bouwjaar	1995

2. Aankoop en gebruik

a.	Op welke datum heeft u de woning / het appartement op naam gekregen? 2 september 2019 Bij welke notaris heeft deze eigendomsoverdracht plaatsgevonden? Notariskantoor Herweijer			
		JA	NEE	NVT
b.	Zijn er nadat u destijds eigenaar geworden bent, nog andere (aanvullende) akten opgesteld met betrekking tot het perceel en de woning? <i>Zo "ja", wat voor akten:</i>	☐	☒	☐
c.	Zijn er afspraken gemaakt met een eigenaar van een van de aangrenzende percelen? <i>(Denk hierbij o.a. aan: afspraken / regelingen over het gebruik en / of onderhoud van een poort, tuin, grond, schuur, erfafscheiding, garage of (mondelinge) overeenkomsten met verschillende burens, toezeggingen)</i> <i>Zo "ja", graag hier of op de daarvoor bestemde lijst specificeren:</i>	☐	☒	☐
d.	Staan de huidige terreinafscheidingen volgens u op de kadastrale grens? <i>Zo "nee", wat wijkt er af:</i>	☒	☐	☐
e.	Staan uw gebouwen/ bouwsels en die van uw burens helemaal op het eigen perceel? <i>Zo "nee", wat wijkt er af:</i>	☒	☐	☐
f.	Zijn er geschillen tussen u, bijvoorbeeld uw burens, ten aanzien van de aangrenzende percelen? <i>(Denk hierbij o.a. aan: onenigheid over de erfafscheiding, perceelgrenzen, etc.)</i> <i>Zo "ja", wat voor geschillen / onenigheid:</i>	☐	☒	☐

3. Erfpacht, vruchtgebruik, erfdienstbaarheden, opstal, overige rechten en verplichtingen

	Hieronder staan enkele rechten, en verplichtingen die op woningen en percelen kunnen rusten. Is een van de navolgende zaken u bekend:	JA	NEE	NVT
a.	U heeft (als een erfdienstbaarheid) het recht om gebruik te maken van (een deel) van een naburig perceel van een ander. <i>Zo "ja", graag hier of op de daarvoor bestemde lijst specificeren:</i>	☐	☒	☐
b.	U heeft (als een erfdienstbaarheid) de verplichting om een ander gebruik te laten maken van (een deel) van uw perceel. <i>Zo "ja", graag hier of op de daarvoor bestemde lijst specificeren:</i>	☐	☒	☐
c.	U heeft bij verkoop de verplichting om een bijzonder beding op te leggen aan de koper (bijv. dat een bijbehorende garage niet los verkocht mag worden). <i>Zo "ja", graag hier of op de daarvoor bestemde lijst specificeren:</i>	☐	☒	☐
d.	U heeft een bijzonder recht (bijv. een recht van opstal (om bijv. een bouwwerk op andermans grond te mogen bouwen en gebruiken), pachtrecht (bij agrarische grond) <i>Zo "ja", graag hier of op de daarvoor bestemde lijst specificeren:</i>	☐	☒	☐
e.	Er is sprake van erfpacht <i>Zo "nee" kunt u verder gaan bij vraag f.</i> <i>Zo "ja" graag de volgende vragen beantwoorden:</i>	☐	☒	☐
	De te betalen canon bedraagt: €			
	Per welke datum kan de canon worden aangepast:			
	• Is deze eeuwigdurend?	☐	☐	☒
	• <i>Zo "nee", wat is de einddatum:</i>			
	• Is de erfpacht afgekocht?	☐	☐	☒
	• <i>Zo "ja", wat is de einddatum:</i>			
	• Bestaat de mogelijkheid de erfpachtgrond in eigendom te verkrijgen?	☐	☐	☒
	<i>Zo "ja", voor welk bedrag: €</i>			
f.	U mag een (gedeelte) van een andermans eigendom gebruiken tegen een vergoeding (= vruchtgebruik) of zonder vergoeding (= recht van gebruik en bewoning) <i>Zo "ja", graag hier of op de daarvoor bestemde lijst specificeren:</i>	☐	☒	☐
g.	Heeft u aan iemand een eerste recht van koop afgestaan of een recht van wederinkoop (= recht van terugkoop)? <i>Zo "ja", graag hier of op de daarvoor bestemde lijst specificeren:</i>	☐	☒	☐
h.	Zijn er met derden nog andere bedingen of afspraken gemaakt met betrekking tot uw eigendom? <i>Zo "ja", graag hier of op de daarvoor bestemde lijst specificeren:</i>	☐	☒	☐
i.	Is er voor zover aan u bekend een subsidie of premie overdraagbaar aan een koper? <i>Zo "ja", graag hier of op de daarvoor bestemde lijst specificeren:</i>	☐	☒	☐
j.	Is er u een ander recht of verplichting aangaande uw woning of perceel bekend? <i>Zo "ja", welk recht of welke verplichting?</i>	☐	☒	☐

4. Huur / verhuur

	JA	NEE	NVT
Is er reeds sprake van huur of verhuur of van in gebruik geven aan anderen? <i>Bij "nee", kunt u de rest van deze vraag overslaan. Bij "ja", graag de onderstaande vragen beantwoorden.</i>	☐	☒	☐
a. Verhuurd /gehuurd/ in gebruik gegeven is:			
b. Is er een huurcontract?	☐	☐	☒
c. Zijn er delen die onder gezamenlijk gebruik vallen? <i>Zo "ja", graag hier of op de daarvoor bestemde lijst specificeren:</i>	☐	☐	☒
d. Zijn er zaken van de huurder die hij mag/moet verwijderen bij ontruiming (<i>bijv. verlichting, geiser, vloerbedekking, keuken</i>)? <i>Zo "ja", graag hier of op de daarvoor bestemde lijst specificeren:</i>	☐	☐	☒
e. Heeft de huurder een waarborgsom gestort? <i>Zo "ja", welk bedrag: €</i>	☐	☐	☒
f. Heeft u nog andere afspraken gemaakt met de huurder(s)? <i>Zo "ja", graag hier of op de daarvoor bestemde lijst specificeren:</i>	☐	☐	☒

5. Publieksrechtelijke beperkingen

	JA	NEE	NVT
Is er, naar u weet, sprake van een van onderstaande situaties? <i>Zo "ja", graag hieronder aanvinken wat van toepassing is</i>	☐	☒	☐
☐ de Wet Voorkeursrecht Gemeenten (u bent verplicht uw woning eerst aan de gemeente ter verkoop aan te bieden)			
☐ ruilverkaveling (herindeling van het gebied)			
☐ onteigening			

6. Procedures

	JA	NEE	NVT
Zijn er over de woning / het appartement procedures gaande bij de huurcommissie, rechter of een andere instantie (bijv. onteigening)? <i>Zo "ja", graag de relevante documenten bijvoegen</i>	☐	☒	☐
Is er in het verleden bezwaar gemaakt tegen de WOZ beschikking? <i>Zo ja, dan graag de relevante documenten bijvoegen</i>	☐	☒	☐

7. btw-heffing

	JA	NEE	NVT
Weet u of er sprake kan zijn van de heffing van btw bij de verkoop? <i>(Dit komt voor bij de verkoop van een voormalig bedrijfspand of bij een woning met een praktijkruimte of bij zeer ingrijpend verbouwde gebouwen)</i>	☐	☒	☐

8. Gebouwenverzekering (alleen in te vullen als u géén appartement bezit)

		JA	NEE	NVT
a.	Heeft u volgens uw tussenpersoon of verzekeringsmaatschappij een opstalverzekering met voldoende verzekerd bedrag tegen herbouwwaarde?	☒	☐	☐
b.	Voor welk bedrag is uw opstal verzekerd? Graag het bedrag noteren: €			
c.	Naam van de verzekeringsmaatschappij Graag een kopie van het polisblad toevoegen.			

9. Aanschrijvingen

	JA	NEE	NVT
Zijn er door de overheid of nutsbedrijven verbeteringen of herstellingen voorgeschreven of aangekondigd die nog niet, niet volledig of niet naar behoren zijn uitgevoerd? Zo "ja", graag schriftelijke documenten toevoegen.	☐	☒	☐

10. Terug te vorderen subsidies

	JA	NEE	NVT
Zijn er in het verleden subsidies of premies verstrekt die bij verkoop van de woning / het appartement voor een deel kunnen worden teruggevorderd? (Denk aan o.a. subsidies voor onderhoud, verbouwing, isolatie, verkoop van huurwoning. Deze gelden vooral bij monumentenpanden en bij de particuliere woningbouwverbetering) Zo "ja", graag hier of op de daarvoor bestemde lijst specificeren:	☐	☒	☐

11. Onderhoudscontracten, garanties

		JA	NEE	NVT
a.	Is er in uw woning / appartement sprake van huur, lease of huurkoop van een apparaat of bouwonderdeel? (Bijv. een huurgeiser) Zo "ja", kan de koper dit contract overnemen? (zo "ja", dan graag contractdocumenten toevoegen)	☐	☒	☐
b.	Zijn er onderhoudscontracten en/of garantieregelingen van goederen die mee verkocht worden? (bijv. GIW-garantie, CV-ketel onderhoudsabonnement, garantie op keukenapparatuur, boiler). Zo "ja", welke?	☐	☒	☐

12. Onbewoonbaar

	JA	NEE	NVT
Is de woning / het appartement onbewoonbaar verklaard of in het verleden onbewoonbaar verklaard geweest?	☐	☒	☐

13. Monumenten, beschermd stads- of dorpsgezicht

	JA	NEE	NVT
Is u bekend of er een aanvraag loopt voor of een besluit is genomen tot aanwijzing van uw woning / appartement als	☐	☒	☐
☐ beschermd monument			
☐ beschermd stads- of dorpsgezicht			
☐ gemeentelijk monument			
☐ beeldbepalend pand?			

14. Verbouwingen

	JA	NEE	NVT
a. Is er een verbouwing uitgevoerd, door u of een vorige eigenaar, waarvoor formeel toestemming nodig was van de gemeente (bouwvergunning)? Zo "ja", welke?	☐	☒	☐
b. Als er sprake is van een verbouwing, waarvoor toestemming nodig was van de gemeente, heeft de gemeente u toestemming gegeven? Zo "nee", waarom niet?	☐	☐	☒

15. Gebruik

a. Hoe wordt de woning / het appartement nu gebruikt?			
☒ woning ☐ praktijk ☐ winkel	☐ opslag ☐ of, anders		
	JA	NEE	NVT
b. Is dat gebruik volgens u door de overheid toegestaan?	☒	☐	☐
c. Wat is thans, zoals het bij de gemeente vermeld staat, volgens u de bestemming van de woning / het appartement?			
d. Informatie over de burenen (<i>alleenstaande/echtpaar/gezin/(aantal) kinderen, in welke leeftijd, etc....</i>): Buren links: Gezin Buren rechts: Gezin Buren voor: Alleenstaand Buren achter: Echtpaar			
e. Hebben uw directe burenen, voor zover bekend, (ver)bouwplannen? Zo "Ja", welke?	☐	☒	☐
f. Zijn er bijzonderheden te vermelden over uw woonomgeving? (bijvoorbeeld: geluidsoverlast, stankoverlast, etc.) Zo "ja" welke?	☐	☒	☐
g. Zijn er bepaalde ontwikkelingen in uw woonomgeving bekend? (bijvoorbeeld: mogelijke bestemmingsplanwijzigingen, veranderingen in het uitzicht of verkeerssituaties) Zo "ja" welke?	☐	☒	☐

Staat van het gebouw

Als verkoper dient u de koper zo goed mogelijk te informeren over de aan u kenbare gebreken. Als u een vraag met "ja" beantwoordt, geeft u dan een toelichting bij betreffende vraag of op de daarvoor bestemde lijst.

16. Fundering, kruipruimte, kelder

		JA	NEE	NVT
a.	Op welke manier is de woning gefundeerd? ☐ Staal ☐ Gemetselde fundering ☒ Betonpalen ☐ Houten palen ☐ Anders, namelijk			
b.	Is er sprake (geweest) van gebreken aan de fundering? Zo "ja", welke?	☐	☒	☐
c.	Is er een toegang naar de kruipruimte? Zo "ja", welke en waar:	☒	☐	☐
d.	Is de kruipruimte vochtig of met water?	☐	☒	☐
e.	Is er bij de kelder vochtdoorslag of binnendringen van water?	☐	☒	☐
f.	Is de grondwaterstand de laatste jaren volgens u gewijzigd?	☐	☒	☐

17. Gevels

		JA	NEE	NVT
a.	Is er sprake van vochtdoorslag of vochtige plekken? Zo "ja", namelijk:	☐	☒	☐
b.	Is er sprake van scheurvorming die niet hersteld is? Zo "ja", namelijk:	☐	☒	☐
c.	Zijn de gevels geïsoleerd?	☒	☐	☐
d.	Is er voor zover u bekend sprake van chloridenschade/roestvorming (betonrot)? (Betonrot komt o.a. voor in kruipruimtes van woningen gebouwd in de periode van 1965 t/m 1980 die voorzien zijn van betonnen vloerelementen van o.a. het merk Kwaaitaal of Manta. Ook andere betonelementen, bijv. balkons kunnen aangetast zijn.)	☐	☒	☐
e.	Er zijn betonnen vloerelementen van o.a. het merk Kwaaitaal of Manta in het pand aanwezig.	☐	☒	☐
f.	Is de gevel ooit gereinigd/geïmpregneerd? Zo "ja", volgens welke methode? ☐ droog (met grit) ☐ nat (chemisch met water nagespoeld) ☐ anders, nl.	☐	☒	☐

18. Kozijnen, deuren en ramen

a.	Beglazing: ☐ enkel glas ☒ dubbel glas ☐ HR+ glas ☐ HR++ glas ☐ HR+++ glas* <i>* is triple glas</i>	☐ geheel ☒ geheel ☐ geheel ☐ geheel ☐ geheel	☐ gedeeltelijk ☐ gedeeltelijk ☐ gedeeltelijk ☐ gedeeltelijk ☐ gedeeltelijk			
	Welke ramen zijn nog enkel glas:					
				JA	NEE	NVT
b.	Zijn er ramen, deuren of sloten die niet functioneren? Zo "ja", welke:			☐	☒	☐
c.	Ontbreken er sleutels? Zo "ja", welke:			☐	☒	☐
d.	Is er bij het dubbel glas sprake van condens tussen het glas (lekke ruiten)? Zo "ja", welke:			☐	☒	☐
e.	Zijn er kozijnen met houtrot? Zo "ja", welke:			☐	☒	☐
f.	In welk jaar werd de buitenzijde voor het laatst geschilderd? 2017					

19. Inrichting keuken en badkamer

	Keuken
a.	Hoe oud is de keukeninrichting? Onbekend
b.	Hoe oud is het keukenapparaat? Koelkast en vriezer: onbekend Vaatwasser en combi-oven: 2020
	Sanitair
c.	Wanneer zijn het sanitair en tegelwerk geplaatst? Badkamer 2020 Toilet 2020

20. Vloeren, plafonds en wanden

		JA	NEE	NVT
a.	Is er sprake van optrekkend vocht? <i>Zo "ja", waar:</i>	☐	☒	☐
b.	Is schimmelvorming aanwezig? <i>Zo "ja", waar:</i>	☐	☒	☐
c.	Zijn er gebreken aan de vloeren bekend? <i>Zo "ja", waar:</i>	☐	☒	☐
d.	Ligt er onder de huidige vloerbedekking een andere vloer(bedekking)? <i>Zo "ja", welke en waar:</i>	☐	☐	☒
e.	Is er sprake van vloerisolatie? <i>Zo "ja", wat voor isolatie en waar:</i>	☒	☐	☐
f.	Is er vloerverwarming aanwezig? <i>Zo ja, welke ruimtes : Keuken, kamer, hal, wc, badkamer</i>	☒	☐	☐
g.	De vloer op de begane grond is van: ☐ beton ☐ hout ☐ anders, nl.:	Kwaliteit: ☒ goed ☐ matig ☐ slecht		
	Deze vloer is voorzien van: ☐ vloerbedekking ☐ laminaat ☐ hout	☐ parket ☐ pvc ☐ anders, nl.: tegels		
h.	De 1e verdiepingsvloer is van: ☐ beton ☐ hout ☐ anders, nl.:	Kwaliteit: ☒ goed ☐ matig ☐ slecht		
	Deze vloer is voorzien van: ☐ vloerbedekking ☒ laminaat ☐ hout	☐ parket ☐ pvc ☐ anders, nl.:		
i.	De 2e verdiepingsvloer is van: ☐ beton ☐ hout ☐ anders, nl.:	Kwaliteit: ☒ goed ☐ matig ☐ slecht		
	Deze vloer is voorzien van: ☐ vloerbedekking ☒ laminaat ☐ hout	☐ parket ☐ pvc ☐ anders, nl.:		

21. Daken

		JA	NEE	NVT
a.	Heeft u last van lekkages aan de daken (gehad)? Zo "ja", waar:	☐	☒	☐
b.	Heeft u het dak al eens (gedeeltelijk) laten vernieuwen/repareren? Zo "ja", waar en wanneer:	☐	☒	☐
c.	Is er sprake van platte daken (dus ook uitbouwen, garage, bergingen etc.)? Zo "ja", hoe oud is/zijn het dak/de daken:	☐	☒	☐
d.	Zijn er gebreken aan het dak bekend? Zo "ja", welke:	☐	☒	☐
e.	Is er sprake van dakisolatie?	☒	☐	☐
f.	Is een probleem bekend met afvoer van regenwater?	☐	☒	☐
g.	Is er een gebrek aan een van de dakgoten?	☐	☒	☐

22. Installaties

Soort verwarming: ☐ (gas)kachel ☒ cv-ketel ☐ vloerverwarming geheel ☒ vloerverwarming gedeeltelijk ☐ elektrische verwarming	☐ warmtepomp ☐ aardwarmte ☐ hete lucht verwarming ☐ blokverwarming ☐ muurverwarming ☐ anders, nl.:
Warmwaterinstallatie: ☒ cv-ketel ☐ geiser ☐ zonneboiler	
Mechanische ventilatie ☒ mechanische ventilatie ☐ warmte terugwininstallatie Bouwjaar: Op welke ruimten van toepassing	
Indien er een installatie (cv / warmtepomp o.i.d.) aanwezig is: ☒ eigendom ☐ huur Bouwjaar: 2013 Type ketel: Nefit HR Onderhoudscontract: Tot eind 2025	

Indien er zonnepanelen aanwezig zijn: Bouwjaar: Type zonnepaneel: Aantal: Opbrengst: kWh per jaar Garantie tot: <i>Graag een kopie van de overeenkomst aanleveren!</i>				
		JA	NEE	NVT
a.	Zijn u gebreken of bezwaren bekend van de technische installaties? <i>(Denk hierbij aan de leidingen voor gas, water en elektra, CV, mechanische installatie, apparatuur, zonneschermen, kachels, thermostaat, etc.)</i> Zo "ja", welke:	☐	☒	☐
b.	Zijn er radiatoren of vertrekken die niet verwarmd worden? Zo "ja", welke:	☐	☒	☐
c.	Zijn er radiatoren of waterleidingen die lekken? Zo "ja", welke:	☐	☒	☐
d.	Is de elektrische installatie vernieuwd ? <i>(uitbreiding groepen, bedrading, etc.)</i> Zo "ja", wanneer en wat: Uitbreiding groepen, 2020.	☒	☐	☐

23. Afvoeren

		JA	NEE	NVT
a.	Is er een openhaardkanaal/ rookafvoer aanwezig Zo "ja" voor het laatst geveegd in:	☐	☒	☐
b.	Is de woning / het appartement aangesloten op de openbare riolering? Zo "nee", op welke wijze dan:	☒	☐	☐
c.	Normaliter dient elk gebouw aangesloten te zijn op de openbare riolering. Is dit bij dit gebouw anders? Wordt er gebruik gemaakt van een septictank of beerput? Is er nog een septictank of beerput aanwezig?	☐ ☐ ☐	☒ ☒ ☒	☐ ☐ ☐
d.	Zijn er problemen met afvoeren van wastafels, bad, douche, gootstenen, toiletten, etc.? Zo "ja", welke:	☐	☒	☐
e.	Zijn er beschadigingen aan wastafels, douche, bad, toilet(ten), gootstenen, kranen, etc.? Zo "ja", waar:	☐	☒	☐
f.	Zijn er gebreken (geweest) aan de riolering, zoals stankoverlast, breuken, lekkages etc.? Zo ja, welke en waar?	☐	☒	☐
Als in het verleden maatregelen zijn getroffen tegen een of meer van in deze vraag genoemde gebreken, dan graag aangeven welke en eventuele (garantie-)bewijzen toevoegen.				

24. Verontreinigingen

		JA	NEE	NVT
a.	Is het u bekend of de bodem verontreinigd is, of dat daar een sterke kans op bestaat? <i>Zo "ja", waarom is daar een sterke kans op?</i> <i>Zo "ja", kent u de veroorzaker van deze verontreiniging?</i>	☐	☒	☐
		☐	☐	☒
b.	Heeft de gemeente of de provincie u een onderzoeks- of saneringsbevel opgelegd?	☐	☒	☐
c.	Is of was er een olietank in de grond aanwezig? <i>Zo "ja", is deze geleegd / geschoond / verwijderd?</i> <i>Graag documenten toevoegen waaruit e.e.a. blijkt zoals een KIWA-certificaat)</i>	☐	☒	☐
		☐	☐	☒
d.	Is/zijn er in de woning / het appartement (en/of in de schuur) eternietplaten of asbesthoudend materiaal aangebracht? <i>(Eternietplaten zijn harde platen, ongeveer een halve centimeter dik, grijskleurig indien ze ongeverfd zijn.)</i> <i>Zo "ja", waar precies?</i>	☐	☒	☐
e.	Blijft er in de woning / het appartement 'zeil' achter, al of niet vastgelijmd, dat is aangeschaft tussen 1960 en 1982?	☐	☒	☐
f.	Zijn er loden leidingen aanwezig?	☐	☒	☐

25. Overige zaken / gebreken

		JA	NEE	NVT
a.	Is de woning / het appartement, voor zover u bekend, aangetast door houtworm, boktor, ander ongedierte, zwammen of andere schimmels? <i>Zo "ja", aangetast door:</i>	☐	☒	☐
b.	Zijn er aan de woning / het appartement andere gebreken of bezwaren bekend die van doorslaggevend belang kunnen zijn voor een koper bij het nemen van een koopbeslissing? <i>(Denk hierbij aan verzakkingen, lekkages, etc.)</i> <i>Zo "ja", welke:</i>	☐	☒	☐
c.	Zijn er de laatste jaren nog reparaties uitgevoerd en/of gebreken hersteld? <i>Zo "ja", waar en wanneer?</i>	☐	☒	☐

26. Bouwtechnische keuring

		JA	NEE	NVT
a.	Is er een bouwtechnisch rapport van de woning / het appartement? <i>Zo "ja", graag een kopie toevoegen.</i>	☐	☒	☐
b.	Is er een Energielabel /-certificaat aanwezig? <i>Zo "ja", het Energielabel heeft label: B</i>	☒	☐	☐

27. Gemeente- en waterschapsbelastingen

Hoeveel betaalde u voor de laatste aanslagen?

a.	Onroerend zaakbelasting (bij een woning)	Aanslagjaar: 2025	€ 338,35
b.	Onroerend zaak belasting (bij een niet-woning) eigenaarsdeel gebruikersdeel	Aanslagjaar:	€ €
c.	Waterschapslasten		€ 349,13
d.	Verontreinigingsheffing/rioolrecht	Aanslagjaar: 2025	€ 160,08
e.	De WOZ-waarde van de woning	Belastingjaar: 2025	€ 335.000,-
f.	Bent u nog achterstallig in de betalingen van deze belastingen / aanslagen?	☐ ja	☒ nee
g.	Bent u, indien van toepassing, achterstallig in het betalen van de erfpachtcanon?	☐ ja	☒ nee

28. Energienota

a.	Bij welk nutsbedrijf neemt u energie af? Vattenfall	
b.	Welk voorschotbedrag betaalt u maandelijks aan het nutsbedrijf?	€118,-
c.	Op wat voor soort contract heeft dit voorschotbedrag betrekking? ☒ vast ☐ flexibel	
d.	Dit bedrag heeft betrekking op: ☐ water ☒ elektriciteit ☒ gas	☐ kabelantenne ☐ anders, nl.:
	Uit hoeveel personen bestaat uw huishouden? 1 Wat is uw jaarlijkse verbruik? Elektra 1193 kWh per jaar Gas 702 M ³ jaar Water M ³ jaar	

29. Nadere informatie

- a. Zijn er overige gebouwen aanwezig? (Bijv. berging/schuur/garage etc.)
Zo "ja", welke: **Schuur**
Wat is de bouwaard? (steen/hout/kunststof etc.) **Hout**
- b. Zijn er in deze gebouwen voorzieningen aanwezig?
(elektra/verwarming/ water/isolatie etc.)
Zo "ja", welke **elektra**
- c. Zijn er buitenkranen? **Ja**
Zo "ja", waar bevinden zich de kranen: **Achtergevel woning**
- d. Hoe is de ligging van de tuin?
Gelegen op het oosten
- e. Wat is de gemiddelde breedte van de achtertuin?
Ca. 5 meter
- f. Wat is de gemiddelde lengte van de achtertuin?
Ca. 12 meter
- h. Hoe is de parkeervoorziening in de omgeving?
(eigen terrein/openbaar/betaald/vergunning etc.)
Openbaar
- i. Is er om te parkeren in de straat een parkeervergunning nodig? **Nee**
Zo "ja", wat kost de vergunning?
- j. Is er verder nog informatie bekend die voor de koper van belang kan zijn?

30. Oplevering

De vermoedelijke opleverdatum en/of door u gewenste datum zal zijn:
In overleg / zo snel mogelijk/ anders, nl. **In overleg**

31. Nadere informatie

Overige zaken die de koper naar uw mening moet weten en zaken die een toelichting vereisen vanuit de voormelde vragen, vermeldt u op de lijst met bijzonderheden/aanvullingen.

Lijst met bijzonderheden/aanvullingen (n.a.v. boven gestelde vragen)

Om de verkoop op de juiste wijze te laten verlopen, ontvangen wij graag zo spoedig mogelijk deze lijst, alsmede de door uw VBO-Makelaar gevraagde documenten (kopieën).


Vraagnr.	Bijzonderheden/aanvullingen
19B	Er staat een vrijstaande vaatwasser in de keuken met bediening aan de voorkant waardoor het keukenfrontje er niet op kon. Keukenfrontje is aanwezig en kan met een inbouwapparaat gebruikt worden om de keuken weer netjes te maken.
	Er is een nieuwe achterdeur geplaatst. Deze moet nog geschilderd worden, nu is er alleen grondverf aangebracht.
	Er is zowel in de voor- als achtertuin een beregeningsstelsel die automatisch ingesteld kan worden. Achtertuin (alles excl. berging) aangelegd in 2023, voortuin volledig vernieuwd in 2020.



Energie label woning

Luit 23**8265RW Kampen****BAG-ID: 0166010000007637**

Veel besparingsmogelijkheden

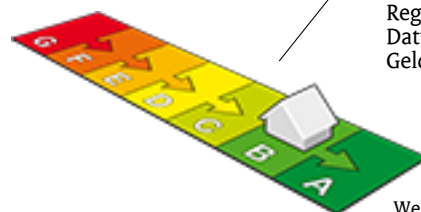

Energie label B

Registratienummer 263065959
Datum van registratie 23-01-2017
Geldig tot 23-01-2027

Weinig besparingsmogelijkheden

Alle nieuwbouwwoningen na 2006 hebben een energielabel A. Vijftig procent van de bestaande woningen heeft inmiddels label C of beter.

Overzicht woningkenmerken

1.	Woningtype	Rijwoning niet op een hoek
	Bouwperiode	1992 t/m 1999
	Woonoppervlakte	81 t/m 100 m ²
2.	Glas woonruimte(s)	Dubbel glas
	Glas slaapruimte(s)	Dubbel glas
3.	Gevelisolatie	Gevel niet extra geïsoleerd
4.	Dakisolatie	Dak niet extra geïsoleerd
5.	Vloerisolatie	Vloer niet extra geïsoleerd
6.	Verwarming	Individuele CV-ketel, geïnstalleerd in of na 1998
7.	Aparte warmtapwatervoorziening	Geen apart toestel
8.	Zonne-energie	Geen zonnepanelen en geen zonneboiler
9.	Ventilatie	Mechanische afzuiging



Wilt u besparen op uw energierekening? Overweeg dan de volgende mogelijke maatregelen:

Een zonneboiler voor het verwarmen van uw tapwater

Zonnepanelen voor het opwekken van elektriciteit

HR++ glas in de woonruimte(s)

HR++ glas in de slaapruimte(s)

Als de besparingsmogelijkheden HR107-ketel, HR107-combiketel en/of warmtepomp tegelijk op uw energielabel verschijnen, dan is slechts één van deze maatregelen zinvol om uit te voeren. U kunt hieruit dus een keuze maken.

Goedgekeurd door:

Naam Joop Pijnacker
Examennummer 45419
KvK nummer 62817701

Afgegeven conform de regeling energieprestatie gebouwen, welke onderdeel is van de Europese richtlijn EPBD

Dit energielabel is afgegeven door Rijksdienst voor Ondernemend Nederland.

Dit energielabel kunt u altijd verifiëren op www.energielabelvoorwoningen.nl of www.energielabel.nl/woningen/zoek-je-energielabel/.

Disclaimer

De besparingsmogelijkheden die genoemd worden op dit energielabel zijn maatregelen die op dit moment in de meeste gevallen kosteneffectief zijn of dit binnen de geldigheidsduur van het energielabel kunnen worden. In de bijlage krijgt u een indicatie hoeveel bovenstaande maatregelen kosten en wat zij u opleveren aan energiebesparing. Of de genoemde maatregelen daadwerkelijk verantwoord toegepast kunnen worden uit oogpunt van bijvoorbeeld comfort, gezondheid, kosten e.d. is afhankelijk van de huidige specifieke eigenschappen van uw woning. Er kunnen daarom geen rechten worden ontleend aan deze informatie. U wordt altijd geadviseerd om hiervoor professioneel advies in te winnen.

DE KENNERS VAN KAMPEN

Kampen Grafhorst IJsselmuiden Wilsum Zalk 's-Heerenbroek Kampereiland Mastenbroek Kamperveen



BEKIJK DE VIDEO OVER KAMPEN OP:
www.dekennersvankampen.nl


VOLG ONS OP:



SCAN DE
QR CODE



overdrachtsbelasting

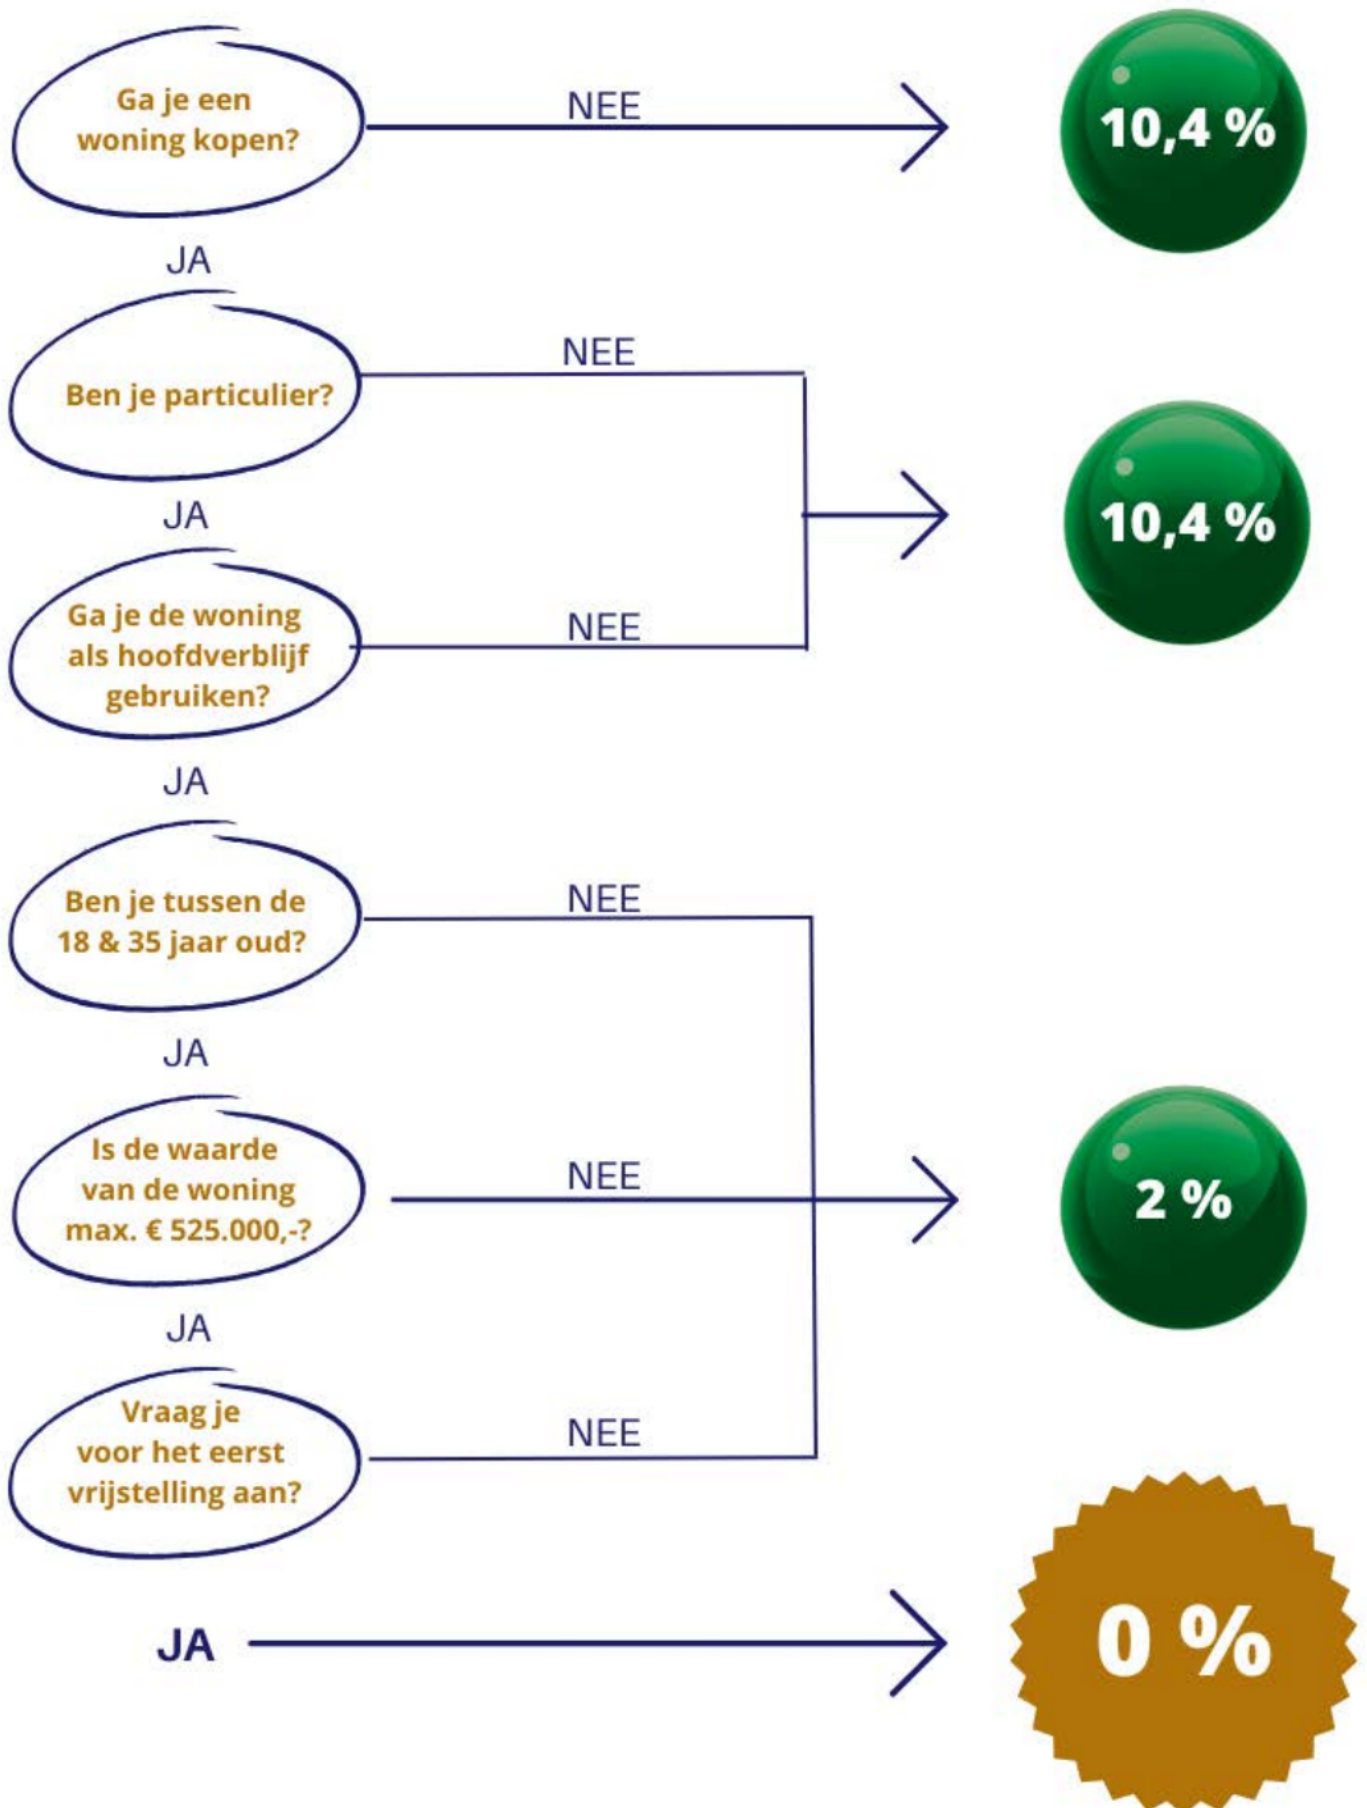

Algemene informatie

Bezichtigingen

Bezichtigingen vinden uitsluitend plaats in overleg met Berg Makelaardij. De verkopend makelaar is belangenbehartiger van de verkoper. Om deze reden is het ook verstandig om zelf een makelaar in te schakelen.

Biedingen

Moet een makelaar als eerste met mij in onderhandeling gaan als ik de eerste ben die belt voor een bezichtiging of als ik als eerste een bod uitbreng? Nee. De verkopend makelaar bepaalt samen met de verkoper de verkoopprocedure. Hij heeft wel de plicht u daarover te informeren. Heeft u serieus belangstelling, vraag de makelaar dan wat uw positie is. Dat kan teleurstelling voorkomen.

Wanneer ben ik in onderhandeling?

Biedingen dienen aan Berg Makelaardij te worden gedaan. U bent pas in onderhandeling als de verkopende partij reageert op uw bod door een tegenbod te doen. U bent echter nog niet in onderhandeling als de verkopend makelaar aangeeft dat hij uw bod met de verkoper zal bespreken.

Mag een makelaar doorgaan met bezichtigingen als er een onderhandeling plaatsvindt?

Ja. Een onderhandeling hoeft namelijk niet tot een verkoop te leiden. Overigens mag ook met meer dan een gegadigde tegelijk worden onderhandeld. Een VBO-makelaar moet dit wel duidelijk melden. Vaak zal de verkopende makelaar aan een belangstellende vertellen dat een pand "onder bod" is. U mag dan wel een bod uitbrengen, maar de VBO-makelaar mag dan pas met u in onderhandeling treden als de onderhandeling met de eerste geïnteresseerde beëindigd is. De VBO-makelaar doet geen mededelingen over de hoogte van biedingen. Dit zou namelijk overbieden kunnen uitlokken.

Optie

Een optie in juridische zin geeft een partij de keuze om door een eenzijdige verklaring een koopovereenkomst met een andere partij te sluiten. Partijen zijn het dan wel eens over de voorwaarden van de koop, maar de koper krijgt bijvoorbeeld nog een week bedenktijd. Bij de aankoop van een nieuwbouwwoning is zo'n optie nog wel gebruikelijk. Bij het aankopen van een bestaande woning niet. Wel kan een VBO-makelaar in overleg met de verkoper aan een belangstellende een paar dagen de tijd geven om na te denken. Dit is in juridische zin geen optie. Bedenktijd kunt u niet eisen, de verkoper beslist zelf of er in een onderhandelings-proces bepaalde toezeggingen worden gedaan.

Overeenstemming

De verkoop komt niet eerder tot stand totdat over hoofdzaken (prijs, object) en details (zoals levering, ontbindende voorwaarden) overeenstemming is bereikt. Als de verkoper en koper het eens zijn over de belangrijkste zaken, legt de verkopend makelaar de afspraken schriftelijk vast in een koopakte. Ontbindende voorwaarden zijn hierin een belangrijk onderwerp. U krijgt niet automatisch een ontbindende voorwaarde. Wilt u als koper bijvoorbeeld een ontbindende voorwaarde voor de financiering dan moet u dit melden bij het uitbrengen van uw bod. Het is belangrijk dat de partijen het eens zijn over aanvullende afspraken en ontbindende voorwaarden voordat de koopakte wordt opgemaakt. Zodra beide partijen de koopakte hebben ondertekend is de koopovereenkomst gesloten. De wettelijke bedenktijd van drie dagen is in werking. Wij zullen in de koopakte tevens vastleggen dat deze bedenktijd van drie dagen ook voor de verkoper geldt. Binnen drie dagen kunnen de koper of verkoper alsnog afzien van de aanof verkoop.

Algemene informatie

Waarborgsom

Standaard wordt in de koopovereenkomst een waarborgsom of bankgarantie ter grootte van 10% van de koopsom opgenomen.

Voorbehouden

We hebben gestreefd naar een zo zorgvuldige weergave van de beschikbare gegevens. Toch dient u er vanuit te gaan dat de informatie in deze brochure slechts indicatief is. Deels zijn de gegevens verkregen door mondelinge overdracht. Naar alle zaken die voor hem van belang zijn heeft de koper zijn eigen onderzoeksplicht.

Notariskeuze

De keuze van de notaris is voorbehouden aan de koper, echter volgens de volgende restricties: Indien de standplaats van de door de koper te bepalen notaris buiten de gemeente Kampen valt dan komen de extra kosten die de keuze voor die notaris met zich meebrengen voor rekening van de koper.

Hieronder vallen:

- De kosten voor het opmaken van de notariële volmacht (indien de verkoper niet bij het transport aanwezig zal zijn) komen voor rekening van koper. In dat geval zal de makelaar ook niet aanwezig zijn bij het notarieels transport.
- De meerkosten die een door de koper geselecteerde notaris in rekening brengt voor het doorhalen van de hypotheek van de _ verkoper (royementsakte) ten opzichte van het gangbare tarief van € 100,- inclusief BTW en kadasterkosten (per hypotheek) komen voor rekening van koper.
- Indien de gekozen notaris andere ongebruikelijke kosten (administratiekosten, dossierkosten etc.) aan verkoper doorberekent, komen deze voor rekening van de koper.

Droomwoning gezien?

Ontvang een gratis waarde-indicatie van uw huidige woning.

Bij Berg Makelaardij kunt u terecht voor deskundig advies wanneer u uw woning wilt verkopen. Wij komen graag langs om persoonlijk kennis te maken. Tijdens dit kennismakingsgesprek leggen wij onder andere onze werkwijze uit en lopen we gezamenlijk de woning door.

Bij het doorlopen van de woning kijken wij naar de volgende elementen:

- Staat & Onderhoud van de woning
- Inrichting
- Afwerking
- Kozijnen
- Eventuele gebreken
- Locatie waar de woning zich bevindt.

Op basis hiervan nemen wij het plan van aanpak en de kosten door, waarnaar u in een rapport de waarde-indicatie van uw woning ontvangt.



Burgemeester van Engelenweg 52 b
8271 AT IJsselmuiden

038-3335620 | info@bergmakelaardij.nl
www.bergmakelaardij.nl



ONTMOET ONS TEAM



**Henk-Wim
van den Berg**



**Petra
van Lente**



**Mark
Fien**



**Erik
van den Berg**



**Britt
Dalsem**



**Lars
van den Berg**



**Karin
Feenstra**



**Esmé
Mulder**

Voor het beste verkoopresultaat!

“

Berg Makelaardij heeft een ervaren en vaardig team. De communicatie is prettig en laagdrempelig. Ze waren gemakkelijk bereikbaar voor vragen of overleg. Het gehele team ondersteunde in alles. Berg Makelaardij is een aanrader als je je woning wilt verkopen!

”

“

Na de eerste kennismaking werd de woning vlot in de verkoop gezet. Vooral de persoonlijke aandacht en begeleiding is door ons als zeer prettig ervaren. Een makelaar die de markt kent, zich kan verplaatsen in de klant en doet wat ze belooft!

”

“

Berg Makelaardij heeft goede marktkennis. Gemerkt dat wij beter naar deze makelaar kunnen luisteren dan naar de omgeving. Snel gegaan, goede communicatie en fijne medewerkers!

”

Een vertrouwd adres!

FUNDA
BEOORDELING
9,3



Bekijk ons volledige aanbod
op onze website:
www.bergmakelaardij.nl



Burg. van Engelenweg 52b
8271 AT IJsselmuiden

T (038) 333 56 20

E info@bergmakelaardij.nl

W www.bergmakelaardij.nl

