

Wissel 58 | Etten-Leur

Vraagprijs € 450.000,- k.k.



Wissel 58 | Etten-Leur



Kenmerken

Bouwjaar	2001	Ligging	in woonwijk
Soort woning	portiekflat		
Type woning	appartement	Inhoud	293 m ³
Energie label	B		
Aantal kamers	3	Woonoppervlakte	100 m ²
Aantal slaapkamers	2		

Bent u op zoek naar een net, ruim (100m²) appartement gelegen nabij diverse voorzieningen, zoals het station en het centrum van Etten-Leur? Sla dit appartement dan zeker niet over!

U geniet hier van een lichte woonkamer met open keuken, 2 fijne slaapkamers en een ruime badkamer. Daarnaast nog een overdekt balkon. Een sfeervolle buitenruimte waar u het hele jaar door kunt zitten en volop kunt genieten van de seizoenen.

Niet te vergeten heeft u in het souterrain nog een eigen berging. Ideaal voor het stallen van fietsen of seizoensspullen bijvoorbeeld.

Wilt u dit royale appartement met eigen ogen komen bekijken? Neem dan contact op met ons kantoor en we laten het graag aan u zien!

Omschrijving

Centrale entree:

Het appartementencomplex beschikt over een centrale entree met brievenbussen, bellentableau, intercominstallatie en toegang tot het souterrain waar zich de berging bevindt. Middels een trap en een lift is er toegang tot het appartement op de 2e verdieping.

Indeling van het appartement – ruime woonkamer met open keuken, 2 slaapkamers, een nette badkamer en een overdekte balkon

U betreedt het appartement via de hal, waar u direct de intercominstallatie, meterkast en toegang tot de deels betegelde toiletruimte vindt. Vanuit de hal bereikt u tevens de berging, de 2 slaapkamers, de badkamer én de lichte woonkamer met open keuken.

De woonkamer is ruim opgezet en biedt alle ruimte voor zowel een comfortabele zithoek als een gezellige eethoek. Dankzij de grote raampartijen geniet u hier van veel natuurlijk licht. Via de loopdeur bereikt u het overdekte ruime balkon.

De open keuken beschikt over een praktische hoekopstelling met een 4-pits gasfornuis, een afzuigkap, een koelkast, een vriezer, een vaatwasser, een magnetron, een spoelbak en een kunststof werkblad.

We vervolgen onze weg richting de 2 slaapkamers. Beide kamers zijn prettig van formaat en genieten van een fijne lichtinval. I van de kamers is bovendien voorzien van een vaste kastenwand, ideaal voor extra opbergruimte.


De ruime badkamer is volledig betegeld en voorzien van een douche (met handdouche en mengkraan), een wastafel met een meubel en een designradiator.

Vanuit de hal is ook de berging bereikbaar. Hier is de opstelplaats van de cv-combiketel (Nefit) en de aansluitingen van de wasapparatuur.

Het overdekte ruime balkon vormt een sfeervolle buitenruimte waar u in alle rust kunt genieten. U kunt er al vroeg in het jaar en tot laat in het seizoen aangenaam vertoeven.

Berging

Met de lift bereikt u het souterrain van het complex. Hier treft u de royale berging, ideaal voor het stallen van fietsen, seizoenspullen of andere benodigdheden.

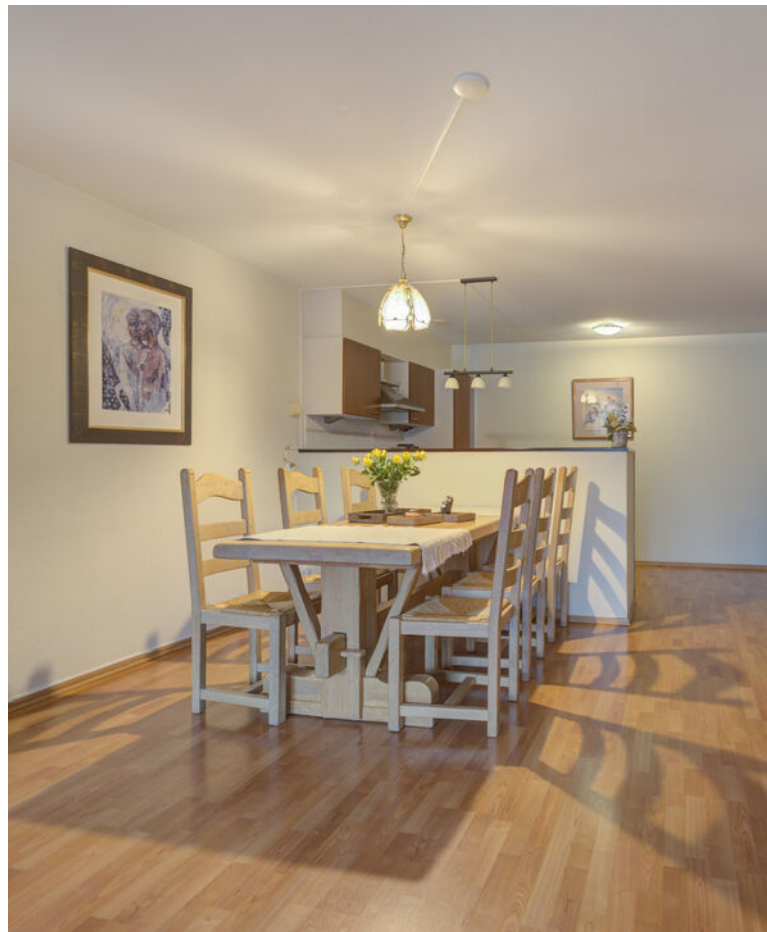






















Plattegronden



Kadastrale kaart

Kadastrale kaart

Uw referentie: ---

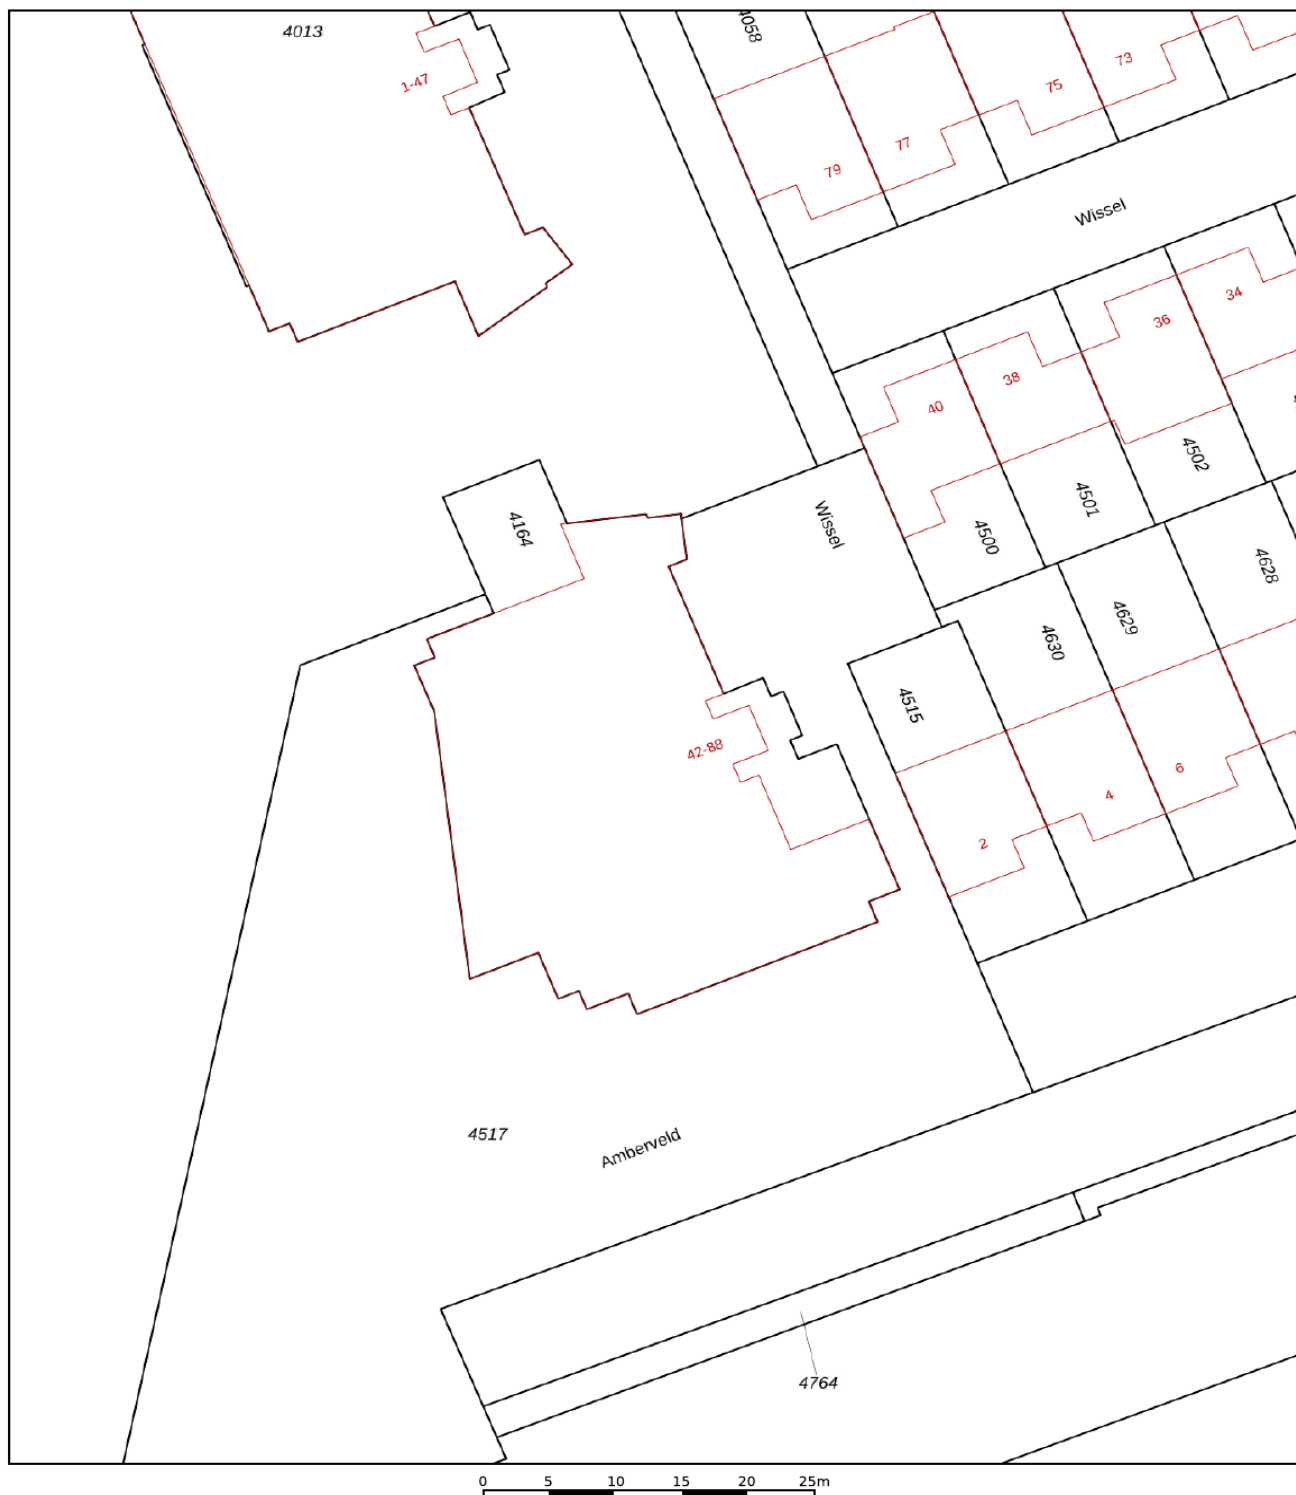

12345

25

Deze kaart is noordgericht

Perceelnummer

Huisnummer

Vastgestelde kadastrale grens

Voorlopige kadastrale grens

Administratieve kadastrale grens

Bebouwing

Schaal 1: 500

Kadastrale gemeente Etten-Leur

Sectie K

Perceel 4164


kadaster



Voor een eensluidend uittreksel, geleverd op 21 oktober 2025
De bewaarder van het kadaster en de openbare registers

Aan dit uittreksel kunnen geen betrouwbare maten worden ontleend.
De Dienst voor het kadaster en de openbare registers behoudt zich de intellectuele
eigendomsrechten voor, waaronder het auteursrecht en het databankenrecht.

Op de kaart

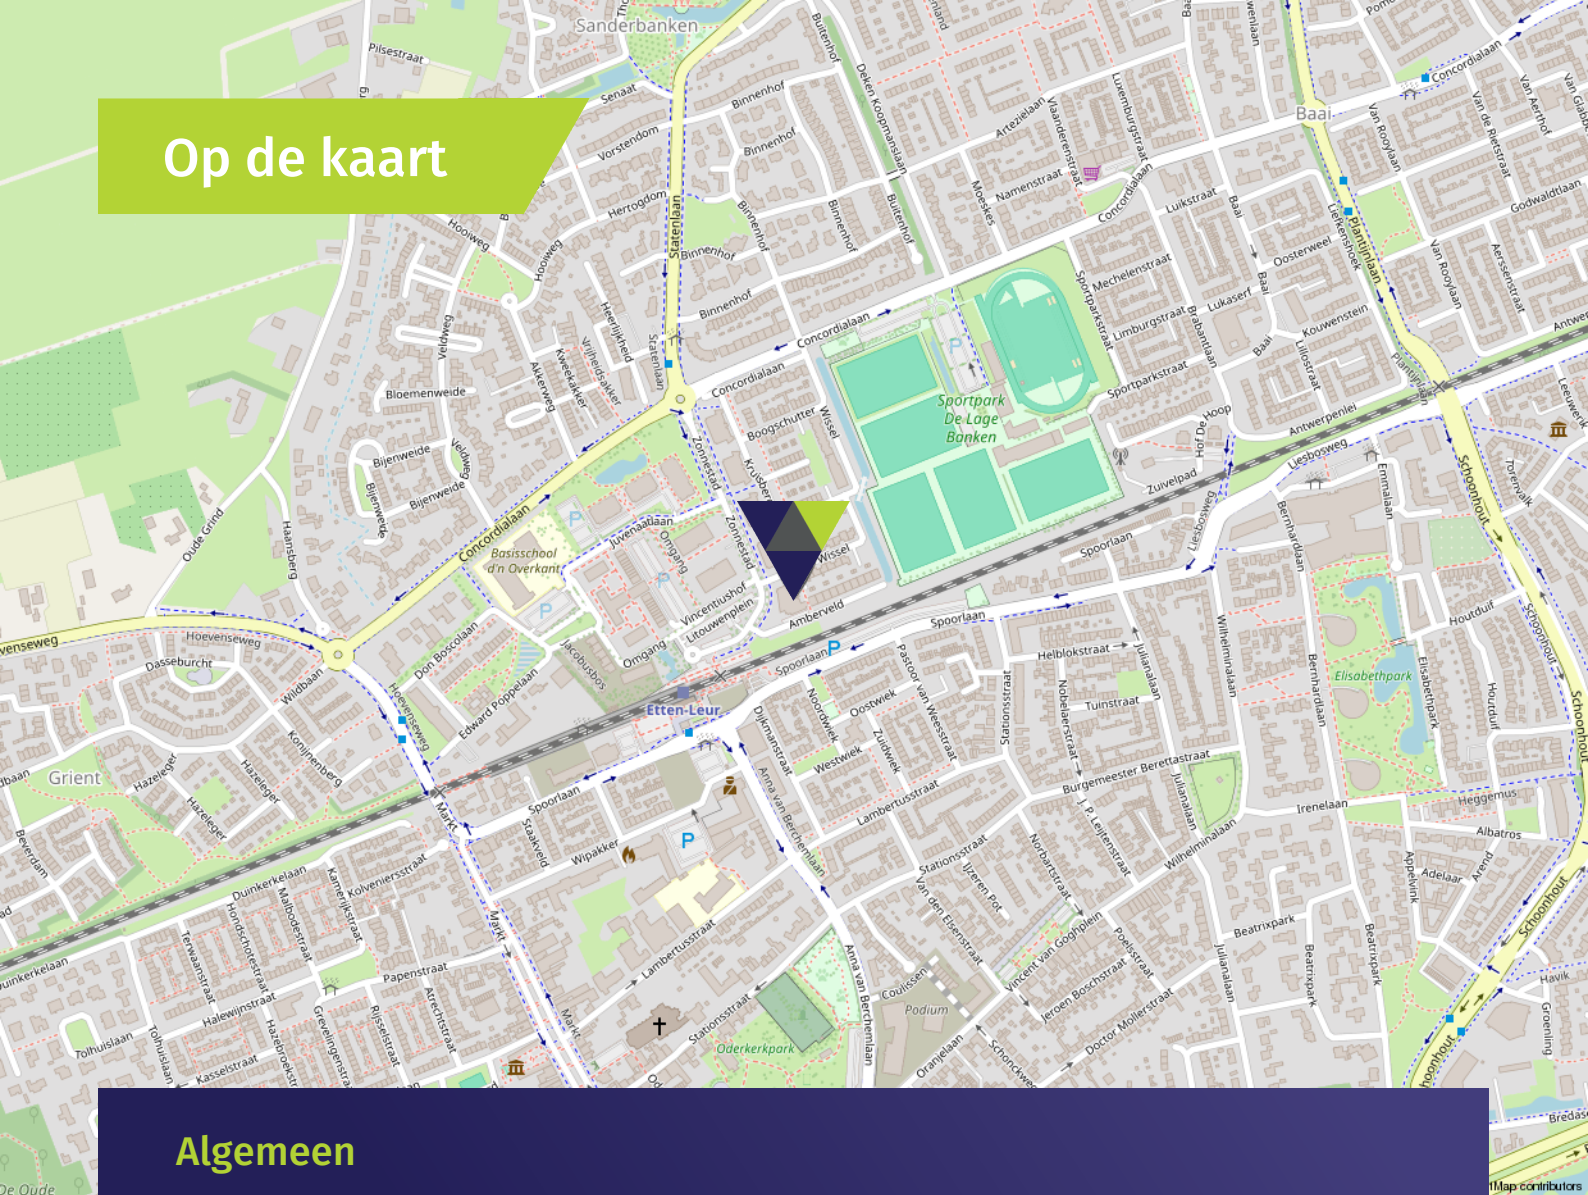

Algemeen

- Het appartement maakt deel uit van een appartementengebouw van 6 woonlagen en op elke woonlaag bevinden zich 6 appartementen. Er dus sprake van een kleinschalig complex, hetgeen de privacy ten goede komt.
- De servicekosten van het appartement bedragen ca. € 180,48,- per maand.
- Het appartementencomplex is volledig geïsoleerd en derhalve voorzien van dak-, muur- en vloerisolatie.
- De verdiepingvloeren zijn van beton.
- Het appartement is voorzien van houten kozijnen met dubbel glas.
- De achterzijde van het appartement is voorzien van een elektrische bedienbaar screen.
- Het appartement is grotendeels voorzien van een laminaatvloer; m.u.v. de badkamer en toiletruimte, deze zijn betegeld.
- Het appartement is gelegen op loopafstand van het station en rondom het appartementencomplex is voldoende gratis parkeergelegenheid aanwezig.

Wonen in Etten-Leur

Waar in Etten-Leur u ook gaat wonen: dagelijkse voorzieningen zijn altijd binnen handbereik. Van scholen (basis en middelbaar), kinderdagverblijven en buitenschoolse opvang tot ambachtelijke bakkers, slagerijen en supermarkten voor de dagelijkse boodschappen. Verder is het sport- en beweegaanbod binnen de gemeente Etten-Leur groot. Het openbaar vervoer is goed geregeld. Binnen de stad zijn goede busverbindingen tussen de wijken en er is een NS-station met een Intercity-verbinding richting Roosendaal of Breda. Reist u liever met de auto, dan bent u altijd binnen vijftien minuten op de snelweg.

Uitgebreid winkelen kan in Etten-Leur naar hartenlust. Grote ketens zijn vertegenwoordigd, maar het centrum is ook rijk aan andere leuke en unieke winkels/boetieks. Tussendoor of na afloop een hapje eten of drinken? Dat kan in één van de vele lunchrooms en restaurants. Etten-Leur bruist. De evenementenkalender is dan ook rijkelijk gevuld. Tel daar de bioscoop en cultuurhuis De Nobelaer bij op en kom tot de conclusie dat in Etten-Leur altijd iets te beleven is. Houdt u van natuur? Ontdek dan al wandelend of met de fiets de prachtige nabijgelegen natuurgebieden. Etten-Leur heeft ook een gezellige jachthaven met directe aansluiting op de vaarwegen naar Breda, Oosterhout, de Biesbosch, Dinteloord en het Volkerak.



Verkoopvoorwaarden

Eigenaar geen bewoner geweest

De verkoper is geen bewoner geweest en kan daarom de kopende partij niet informeren over eigenschappen van c.q. gebreken aan de woning, waarvan hij op de hoogte zou zijn geweest, indien hij deze woning wel zelf feitelijk had gebruikt en zal met deze reden dus ook opgenomen worden in de koopakte.

Meetinstructie branchebrede

De Meetinstructie is conform een branchebrede meetinstructie vastgesteld. De Meetinstructie is bedoeld om een meer eenduidige manier van meten toe te passen voor het geven van een indicatie van de gebruiksoppervlakte. De Meetinstructie sluit verschillen in meetuitkomsten niet volledig uit, door bijvoorbeeld interpretatieverschillen, afrondingen of beperkingen bij het uitvoeren van de meting. Uitgangspunt blijft altijd; "wat u ziet is wat u koopt" en de objectinformatie is van lagere prioriteit.

Rechtsgeldige koopovereenkomst pas na ondertekening

Een mondelinge overeenstemming tussen de particuliere verkoper en de particuliere koper is niet rechtsgeldig. Dit wil zeggen dat er pas sprake is van een rechtsgeldige koop als de particuliere verkoper en de particuliere koper de koopovereenkomst hebben ondertekend. Dit vloeit voort uit artikel 7:2 Burgerlijk Wetboek. Een bevestiging van de mondelinge overeenstemming per e-mail of een toegestuurd concept van de koopovereenkomst wordt tevens niet gezien als een rechtsgeldige overeenkomst.

Waarborgsom of bankgarantie

Omdat Agnes Tomesen Makelaardij is aangesloten bij de NVM wordt gebruik gemaakt van de modelkoopovereenkomst zoals deze is vastgesteld door de NVM, Vastgoed Nederland, de Consumentenbond en de Vereniging Eigen Huis. In deze koopakte wordt door ons standaard opgenomen dat er een waarborgsom of een bankgarantie ter grootte van 10% van de koopsom gesteld dient te worden.

Verkoopdocumentatie

Deze documentatie is met zorg door ons samengesteld, echter voor de juistheid van de verstrekte informatie zijn wij in de regel in grote mate afhankelijk van derden en daarom aanvaarden de verkoper en wij geen aansprakelijkheid.



Onze diensten

▶ Begeleiding bij verkoop

Bij het verkopen van een huis komt heel wat kijken. Zo is het van belang dat uw woning aantrekkelijk en verkoopklaar gepresenteerd wordt. Daarom maken we gebruik van vakfotografen die weten hoe ze pakkende foto's maken, die weten hoe beelden kunnen overtuigen. Op die manier maken we verkoopbrochures die het verschil maken. Op papier én digitaal. Bij het verkopen horen natuurlijk ook bouwkundige en juridische zaken. Daar zijn we voor opgeleid en daar hebben we veel ervaring in. Ons team; v.l.n.r. Kim, Maurice, Agnes, Iris, Manon, Margot, Tim, Jennifer en Marthe. Bij Agnes Tomesen Makelaardij volgen we alle ontwikkelingen op de voet en weten we wat er speelt. In de markt, in de bouw en op het gebied van wetgeving. Met onze kennis en ervaring nemen we u de zorg uit handen. Dat wij daar goed in zijn, hebben we in de afgelopen jaren bewezen, onze beoordelingen onderschrijven dit.

▶ Waardebepaling en taxatie

We maken een gratis waardebepaling. Zo weet u wat u kunt vragen en wat uw woning kan opbrengen. Een uitgebreide taxatie kan ook, bijvoorbeeld voor een hypotheekaanvraag of bij fiscale kwesties zoals schenkingen of een echtscheiding. Dat leggen we dan vast in een taxatierapport volgens het Nederlands Woning Waarde Instituut (NWWI) waar we bij aangesloten zijn.

▶ NVM

Wij zijn lid van de NVM. Dat is waardevol voor ons, maar ook voor u. Zo is er een speciale afdeling consumentenvoorlichting en natuurlijk heeft de NVM een geschillencommissie.

▶ Begeleiding bij aankoop


Uw nieuwe woning moet passen als een fijne, goedzittende jas. Door ons netwerk weten we niet alleen wat er in verkoop is, maar ook wat er aankomt. Zo komen we altijd met goede ideeën en alternatieven voor het vinden van de juiste stek. We werken met een helder stappenplan en tegen een vergoeding die u in no-time terugverdient. Onderhandelen is immers ons vak en we kennen de marges. Daarom weten we bij Agnes Tomesen waar we de hakken in het zand moeten zetten zodat u één goede en eerlijke aankoop doet.

▶ Hypotheken

Deskundig financieel advies gaat verder dan het vergelijken van hypotheekrentes. Een financiering mag nooit knellen, ook niet als u ouder wordt of plotseling zonder werk komt te zitten. Daarom werken we met gerenommeerde, onafhankelijke hypotheekadviseurs. We leggen graag het contact.

▶ Beoordelingen

We zijn anders, eerlijk en maken waar wat we beloven. Vandaar onze "Vakkundig, Vertrouwd, Verkocht!" Dat het geen loze woorden zijn, blijkt uit onze klantenbeoordelingen op Funda/ Facebook. We hebben topscores en dat motiveert ons enorm. Voor u!

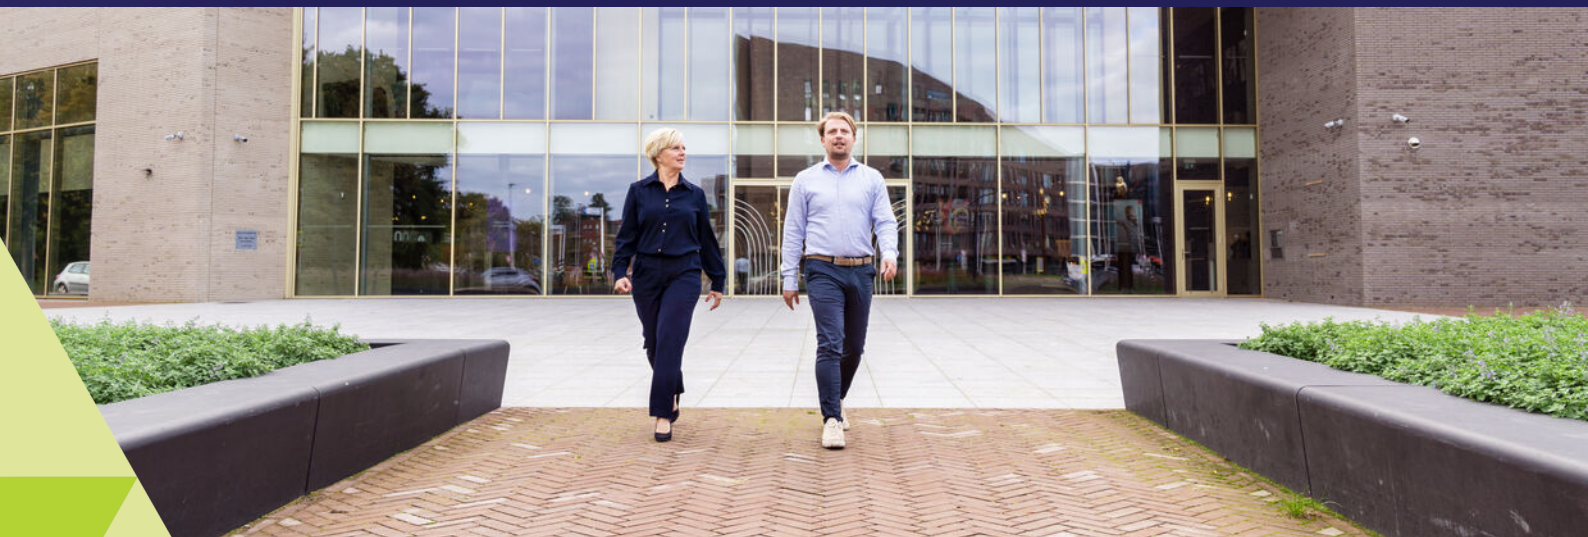

Vakkundig. Vertrouwd. **Verkocht!**



Welkom bij **Agnes Tomesen Makelaardij**

Bij Agnes Tomesen Makelaardij onderscheiden wij ons graag van andere makelaars. De makelaardij is een snelle wereld, wij doen graag mee op onze eigen manier en zijn daarmee succesvol. Anders? Zeker. Bij Agnes Tomesen werken betrokken mensen. Als vanzelf onderscheiden we ons van snelle jongens.

Onze aanpak is anders, doortastend. Het aan- en verkoopproces loopt anders, persoonlijk. En het gevoel bij de deal die we voor u sluiten is anders, het is een kwestie van beleving. We zijn eerlijk en maken waar wat we beloven. Vandaar ook onze slogan: **“Vakkundig. Vertrouwd. Verkocht!”**



Team Agnes Tomesen Makelaardij staat voor u klaar



Agnes Tomesen

NVM makelaar /
taxateur (RMT) / Partner

06-51 51 32 44



Tim Stassen

NVM makelaar /
taxateur (RMT) / Partner

06-33 35 34 76



Marthe Staring

Makelaar (K-RMT)

06-34 46 43 41



Kim Nooijens

Makelaar (A-RMT)

06-42 19 45 80



Iris Prins

Commerciële binnendienst
Vastgoedstyliste



Margot Patist

Commerciële binnendienst



Jennifer Brok

Commerciële binnendienst



Bjorn van Beek

Commerciële binnendienst



Stan van den Bosch

Commerciële binnendienst



Suze Hendrickx

Commerciële binnendienst



Manon van Rijsbergen

Fotograaf



Moos

Woefende Woning
Waardeerder

Notities



Vakkundig. Vertrouwd.
Verkocht!



AGNES TOMESSEN
MAKELAARDIJ

Bel **076 526 99 73** | tomesenmakelaardij.nl

Agnes Tomesen Makelaardij | Bredaseweg 53 | Etten-Leur