

Pater Beckerstraat 23 | Oudenbosch

Vraagprijs €295.000,- k.k.



Pater Beckerstraat 23 | Oudenbosch



Kenmerken

Bouwjaar	1962	Ligging	in woonwijk
Soort woning	eengezinswoning	Ligging tuin	noord
Type woning	tussenwoning	Inhoud	370 m ³
Energie label	E	Perceel	150 m ²
Aantal kamers	4	Woonoppervlakte	87 m ²
Aantal slaapkamers	3		

Ben jij op zoek naar een fijne tussenwoning in Oudenbosch? Dan is deze woning aan de Pater Beckerstraat 23 iets voor jou! Gelegen op een fijne locatie nabij groen en diverse voorzieningen. De woning heeft een lichte woonkamer met zit- en eetgedeelte, open keuken, 3 slaapkamers, badkamer en een royale tuin met berging.

Zie jij jezelf deze woning naar smaak maken? Plan dan een bezichtiging in.

Omschrijving

Begane grond – woonkamer met open keuken

Bij binnenkomst in de hal heb je toegang tot het toilet (deels betegeld), meterkast, verdiepte trapkast en toegang tot de woonkamer.

De woonkamer heeft aan de voorzijde het zitgedeelte en aan achterzijde is voldoende ruimte voor het creëren van een eetgedeelte. Het eetgedeelte loopt naadloos over in de open keuken.

De open keuken is geplaatst in een hoekopstelling, voorzien van boven- en onderkasten, 4-pits gasfornuis met afzuigkap en dubbele spoelbak met close-in-boiler. Vanuit de keuken heb je middels een loopdeur toegang tot de achtertuin.

1e Verdieping - slaapkamers en badkamer

De overloop geeft toegang tot 3 slaapkamers, de badkamer, vaste kast (voorheen badkamer) met de aansluitingen voor de wasapparatuur. Vanuit de overloop heb je middels de vlizotrap toegang tot ruime bergzolder.

Aan de achterzijde liggen 2 slaapkamers, Hiervan is 1 momenteel in gebruik als werkkamer maar kan ook gemakkelijk als slaapkamer in gebruik worden genomen. De 3e slaapkamer is gelegen aan de voorzijde. Deze is voorzien van een vaste kast en biedt toegang tot het balkon.

De badkamer aan de voorzijde is volledig betegeld en voorzien van een ligbad, toilet, wastafel en designradiator.

Ruime bergzolder

De vlizotrap biedt toegang tot de ruime bergzolder. De ruime bergzolder heeft lichtinval door de dakramen. Daarnaast is hier de opstelplaats voor de cv-combiketel (AWB, 2000) aanwezig. Door het plaatsen van een vaste trap kun je op de zolder een extra slaapkamer creëren. Wij laten je graag de mogelijkheden zien bij een bezichtiging.

Achtertuin met berging

De achtertuin is voorzien van sierbestrating, diverse beplanting in borders, overkapping met de poort naar de achterom. In de tuin is ook een stenen berging die voorzien is van elektra.





























Plattegronden

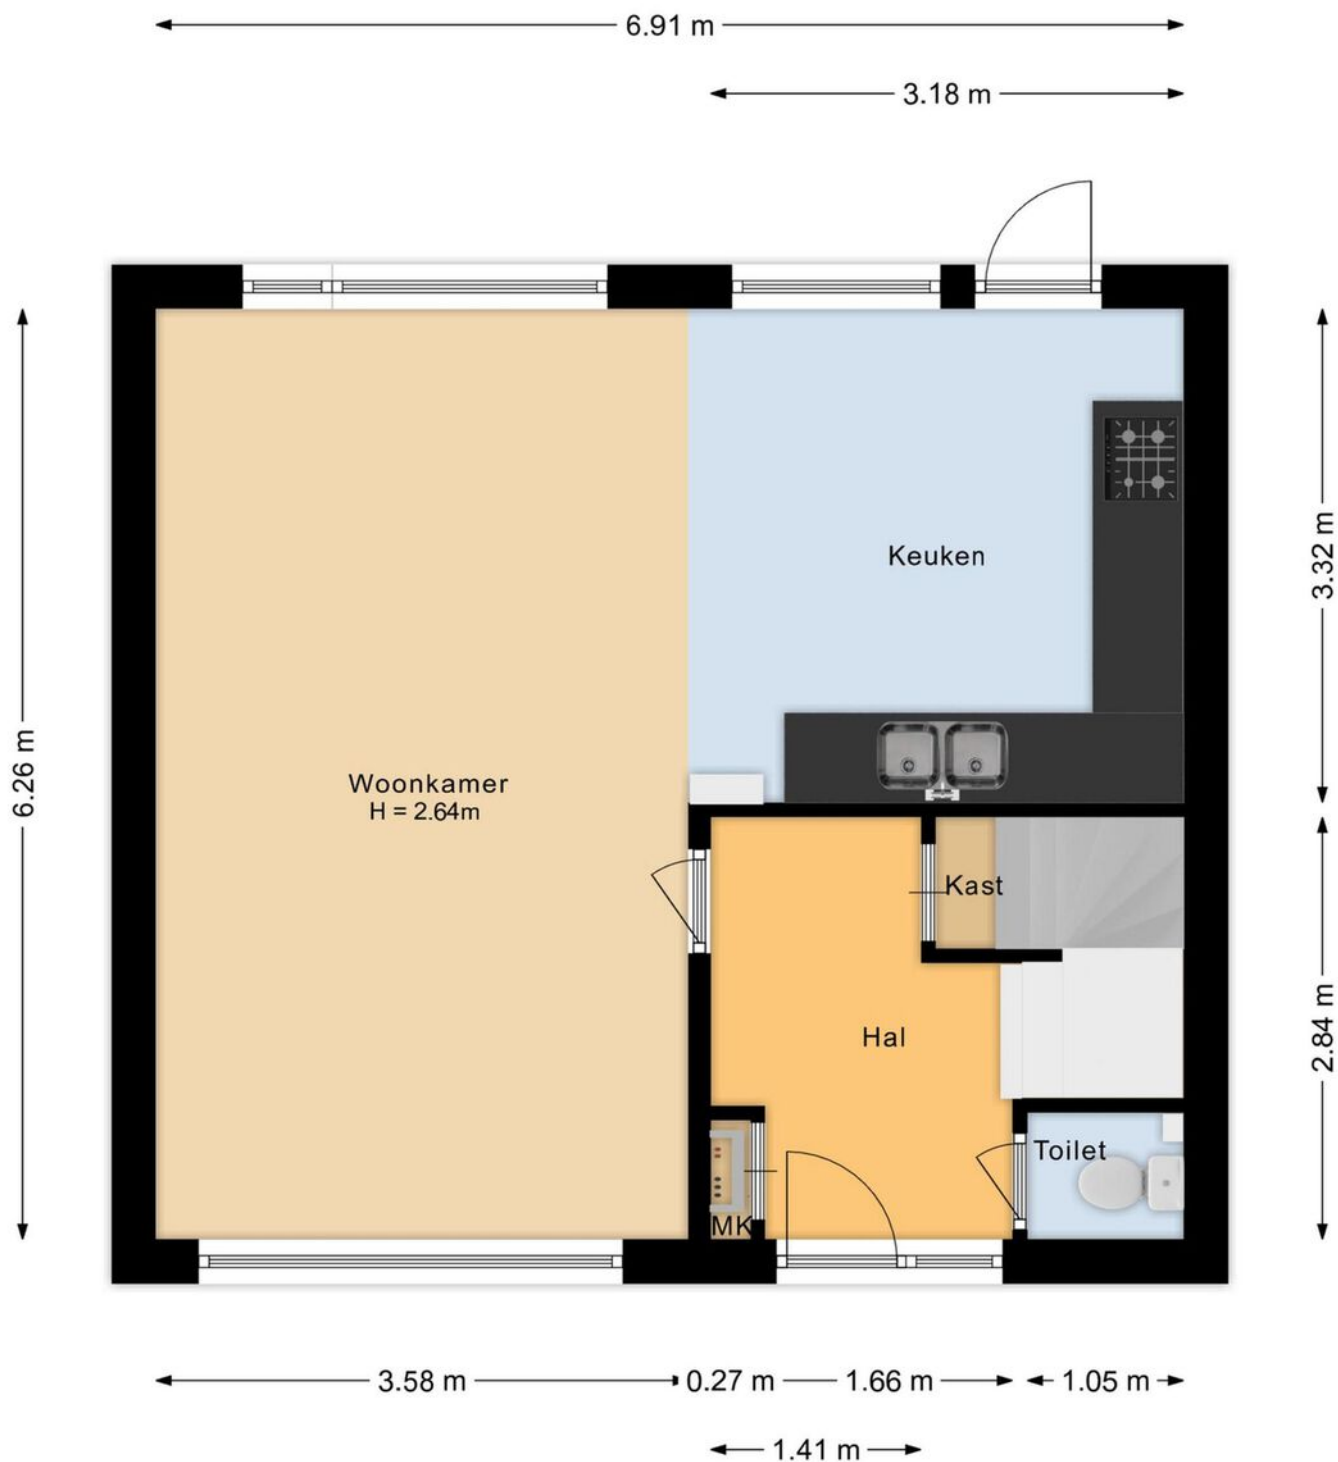

Plattegronden



Plattegronden

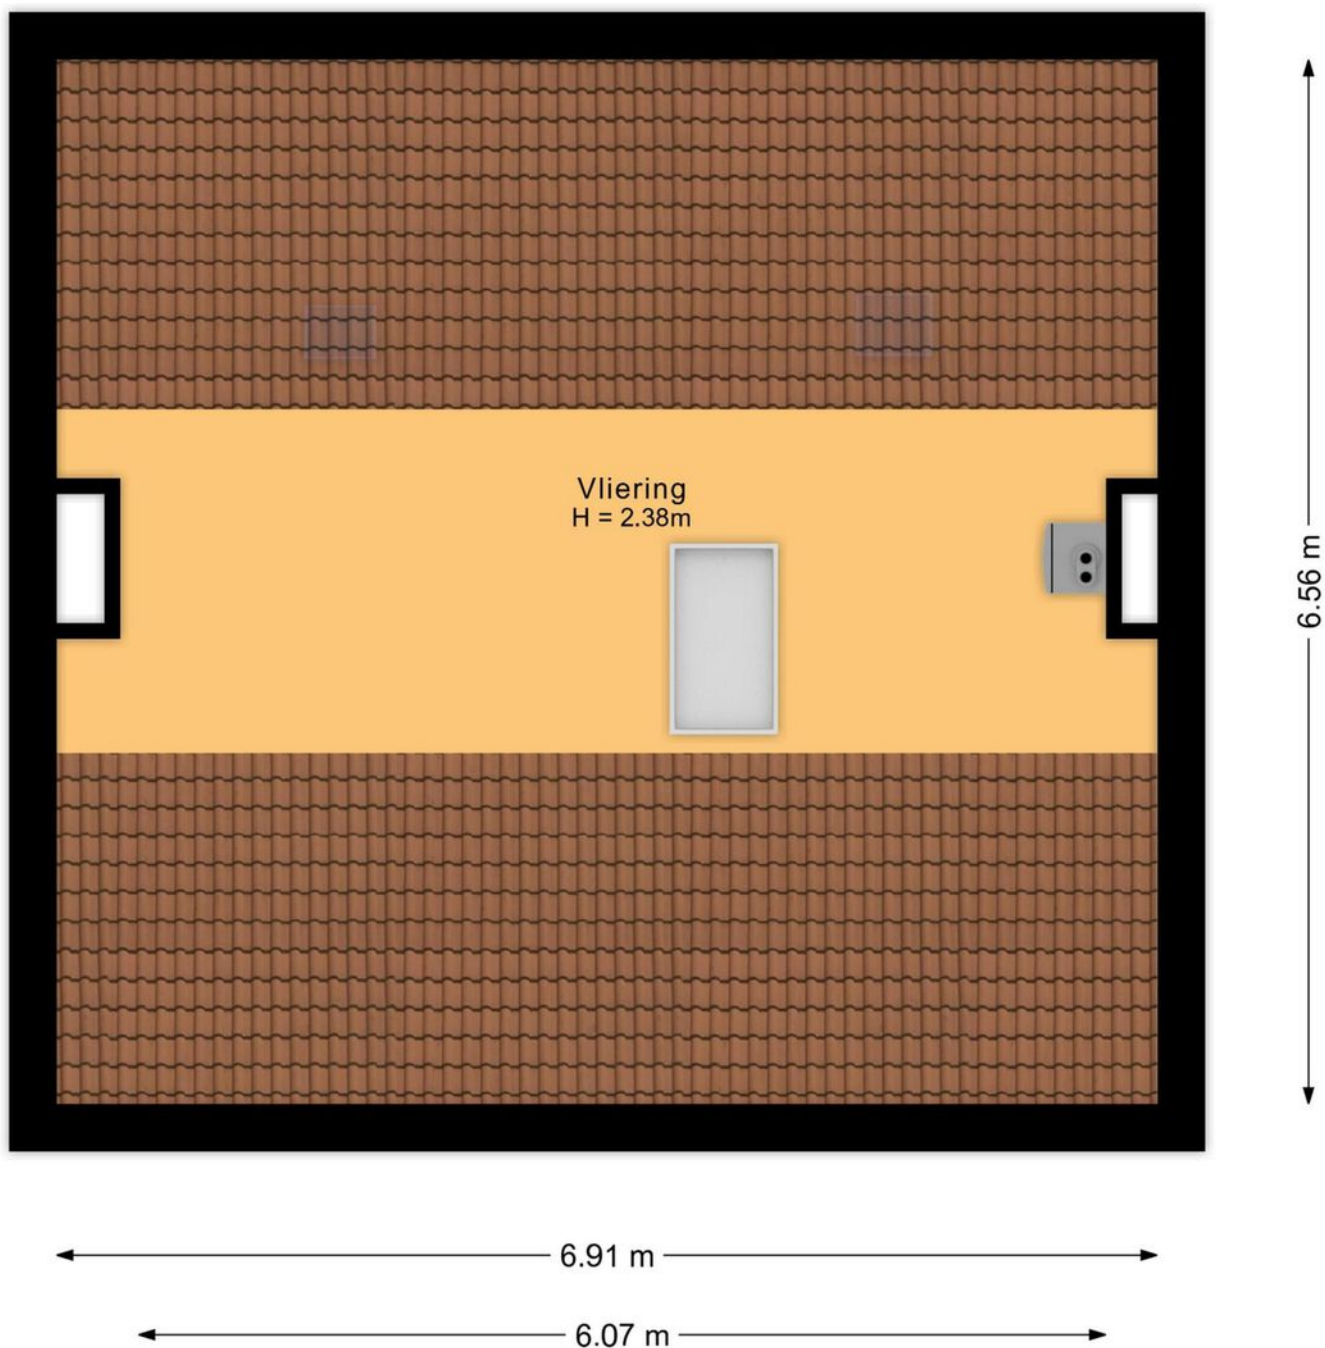

Plattegronden



Kadastrale kaart

Kadastrale kaart

Uw referentie: ---



12345

Deze kaart is noordgericht

Perceelnummer

25

Huisnummer

Vastgestelde kadastrale grens

Voorlopige kadastrale grens

Administratieve kadastrale grens

Bebouwing

Schaal 1: 500

Kadastrale gemeente Oudenbosch

Sectie B

Perceel 4026

kadaster



Voor een eensluidend uittreksel, gelte op 31 oktober 2025
De bevoegdheid van het kadaster en de openbare registers

Aan dit uittreksel kunnen geen betrouwbare maten worden ontleend.
De Dienst voor het kadaster en de openbare registers behoudt zich de intellectuele
eigendomsrechten voor, waaronder het auteursrecht en het databankrecht.

Op de kaart




Algemeen

- De woning is grotendeels voorzien van kunststof kozijnen met dubbele beglazing.
- Aan de voorgevel is een zonnescherm aanwezig.
- De begane grond en 1e verdieping beschikt over een betonvloer met vloerbedekking (met uitzondering van het toilet en de badkamer).
- De 2e verdiepingvloer is van hout.
- Er is voldoende parkeergelegenheid in de directe omgeving.
- Voorzieningen zoals winkels, scholen, het station en de uitvalswegen zijn nabij.
- Deze woning is bouwkundig gekeurd, het rapport is op te vragen bij ons op kantoor.

Wonen in Oudenbosch

Rijdt u over de A17, dan ziet u de koepel van De Basiliek in Oudenbosch fier boven de weilanden uitsteken. Wonen in het dorp van 'De Basiliek' is wonen in een dorp met een rijke geschiedenis. Een dorp met karakter. Inclusief jachthaven en sterrenwacht. Wist u dat Tivoli de oudste volkssterrenwacht van Nederland is? En dan het ooit een reservestation was voor de NASA bij Apollo XI? Oudenbosch is een woonplaats met een goed voorzieningenniveau. Zo zijn er bakkers, slagerijen en supermarkten voor de dagelijkse boodschappen. Ook zijn er leuke winkeltjes, horeca, scholen (basis- en voortgezet onderwijs) en sportverenigingen en -accommodaties.

Van een zwembad tot een voetbalvereniging en van een tennisclub tot een ruitersportcentrum. In klein cultureel centrum Fidei et Arti genieten cultuurliefhebbers zo nu en dan van een voorstelling. Ook is er een NS-station en zijn er meerdere bushaltes. Oudenbosch ligt gunstig ten opzichte van Roosendaal, Breda, Rotterdam en Antwerpen. Deze steden liggen tussen de 10 en 35 autominuten rijden van het dorp. Liefhebber van groen? Dan heeft u aan Oudenbosch een uitstekende woonplaats. U haalt niet alleen uw hart op bij de botanische kloostertuin Arboretum Oudenbosch, maar geniet ook van rust en natuur in nabijgelegen bosgebied Pagnevaart.

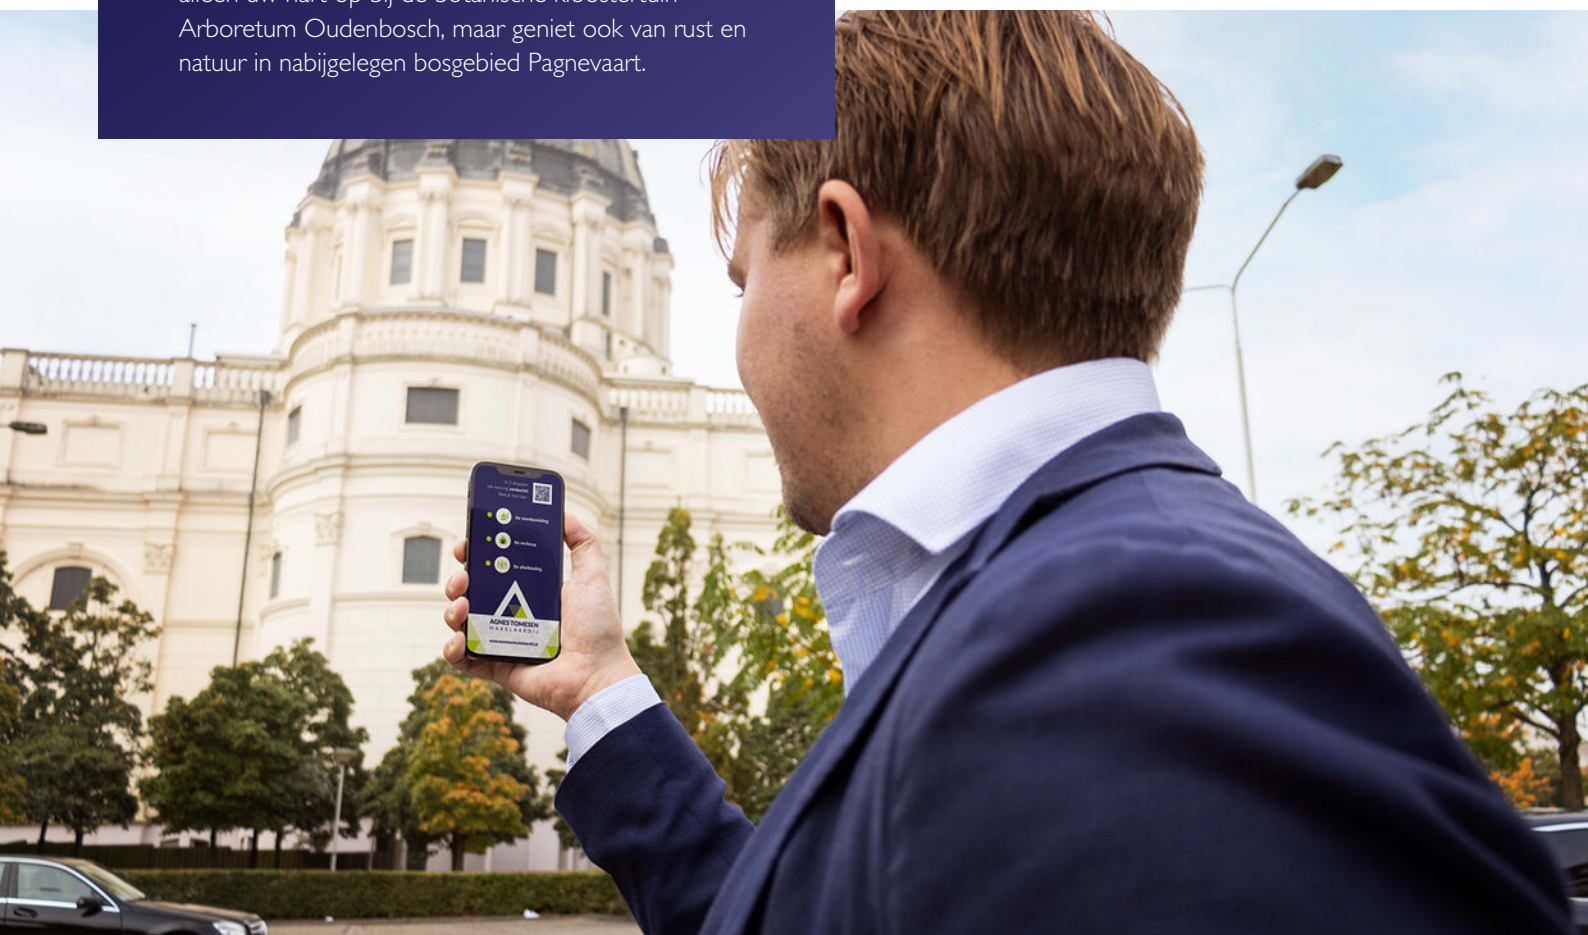

Verkoopvoorwaarden

Asbestclausule

Bij woningen gebouwd voor 1 juli 1993 was het normale praktijk asbesthoudende materialen te verwerken in o.a. (rook)kanalen, dak(beschot), scheidingswanden, gevelpanelen, nabij verwarmings- en warmwatertoestellen en in vloerbedekking. Koper verklaart ermee bekend te zijn dat er wellicht asbesthoudende materialen zijn verwerkt. Het is koper bekend dat bij eventuele verwijdering van asbesthoudende materialen op grond van milieuwetgeving speciale maatregelen in acht dienen te worden genomen en vrijwaart verkoper voor alle aansprakelijkheid die uit de aanwezigheid in en/of de verwijdering van enig asbest uit de desbetreffende onroerende zaak kan voortvloeien.

Ouderdomsclausule

De ouderdomsclausule zal voor deze woning in de koopakte worden opgenomen omdat de onroerende zaak meer dan 60 jaar oud is, wat betekent dat de eisen die aan de bouwkwaliteit gesteld mogen worden aanzienlijk lager liggen dan bij de nieuwe woningen. Koper kan zich hierdoor niet beroepen op het feit dat deze woning afwijkt van de huidige bouwvoorschriften.

Eigenaar geen bewoner geweest

De verkoper is geen bewoner geweest en kan daarom de kopende partij niet informeren over eigenschappen van c.q. gebreken aan de woning, waarvan hij op de hoogte zou zijn geweest, indien hij deze woning wel zelf feitelijk had gebruikt en zal met deze reden dus ook opgenomen worden in de koopakte.

Meetinstructie branchebrede

De Meetinstructie is conform een branchebrede meetinstructie vastgesteld. De Meetinstructie is bedoeld om een meer eenduidige manier van meten toe te passen voor het geven van een indicatie van de gebruiksooppervlakte. De Meetinstructie sluit verschillen in meetuitkomsten niet volledig uit, door bijvoorbeeld interpretatieverschillen, afrondingen of beperkingen bij het uitvoeren van de meting. Uitgangspunt blijft altijd; "wat u ziet is wat u koopt" en de objectinformatie is van lagere prioriteit.

Rechtsgeldige koopovereenkomst pas na ondertekening

Een mondelinge overeenstemming tussen de particuliere verkoper en de particuliere koper is niet rechtsgeldig. Dit wil zeggen dat er pas sprake is van een rechtsgeldige koop als de particuliere verkoper en de particuliere koper de koopovereenkomst hebben ondertekend. Dit vloeit voort uit artikel 7:2 Burgerlijk Wetboek. Een bevestiging van de mondelinge overeenstemming per e-mail of een toegestuurd concept van de koopovereenkomst wordt tevens niet gezien als een rechtsgeldige overeenkomst.

Waarborgsom of bankgarantie

Omdat Agnes Tomesen Makelaardij is aangesloten bij de NVM wordt gebruik gemaakt van de modelkoopovereenkomst zoals deze is vastgesteld door de NVM, Vastgoed Nederland, de Consumentenbond en de Vereniging Eigen Huis. In deze koopakte wordt door ons standaard opgenomen dat er een waarborgsom of een bankgarantie ter grootte van 10% van de koopsom gesteld dient te worden.

Verkoopdocumentatie

Deze documentatie is met zorg door ons samengesteld, echter voor de juistheid van de verstrekte informatie zijn wij in de regel in grote mate afhankelijk van derden en daarom aanvaarden de verkoper en wij geen aansprakelijkheid.



Onze diensten

▶ Begeleiding bij verkoop

Bij het verkopen van een huis komt heel wat kijken. Zo is het van belang dat uw woning aantrekkelijk en verkoopklaar gepresenteerd wordt. Daarom maken we gebruik van vakfotografen die weten hoe ze pakkende foto's maken, die weten hoe beelden kunnen overtuigen. Op die manier maken we verkoopbrochures die het verschil maken. Op papier én digitaal. Bij het verkopen horen natuurlijk ook bouwkundige en juridische zaken. Daar zijn we voor opgeleid en daar hebben we veel ervaring in. Ons team; v.l.n.r. Kim, Maurice, Agnes, Iris, Manon, Margot, Tim, Jennifer en Marthe. Bij Agnes Tomesen Makelaardij volgen we alle ontwikkelingen op de voet en weten we wat er speelt. In de markt, in de bouw en op het gebied van wetgeving. Met onze kennis en ervaring nemen we u de zorg uit handen. Dat wij daar goed in zijn, hebben we in de afgelopen jaren bewezen, onze beoordelingen onderschrijven dit.

▶ Waardebepaling en taxatie

We maken een gratis waardebepaling. Zo weet u wat u kunt vragen en wat uw woning kan opbrengen. Een uitgebreide taxatie kan ook, bijvoorbeeld voor een hypotheekaanvraag of bij fiscale kwesties zoals schenkingen of een echtscheiding. Dat leggen we dan vast in een taxatierapport volgens het Nederlands Woning Waarde Instituut (NWWI) waar we bij aangesloten zijn.

▶ NVM

Wij zijn lid van de NVM. Dat is waardevol voor ons, maar ook voor u. Zo is er een speciale afdeling consumentenvoorlichting en natuurlijk heeft de NVM een geschillencommissie.

▶ Begeleiding bij aankoop

Uw nieuwe woning moet passen als een fijne, goedzittende jas. Door ons netwerk weten we niet alleen wat er in verkoop is, maar ook wat er aankomt. Zo komen we altijd met goede ideeën en alternatieven voor het vinden van de juiste stek. We werken met een helder stappenplan en tegen een vergoeding die u in no-time terugverdient. Onderhandelen is immers ons vak en we kennen de marges. Daarom weten we bij Agnes Tomesen waar we de hakken in het zand moeten zetten zodat u één goede en eerlijke aankoop doet.

▶ Hypotheken

Deskundig financieel advies gaat verder dan het vergelijken van hypotheekrentes. Een financiering mag nooit knellen, ook niet als u ouder wordt of plotseling zonder werk komt te zitten. Daarom werken we met gerenommeerde, onafhankelijke hypotheekadviseurs. We leggen graag het contact.

▶ Beoordelingen

We zijn anders, eerlijk en maken waar wat we beloven. Vandaar onze "Vakkundig, Vertrouwd, Verkocht!" Dat het geen loze woorden zijn, blijkt uit onze klantenbeoordelingen op Funda/ Facebook. We hebben topscores en dat motiveert ons enorm. Voor u!



Vakkundig. Vertrouwd. **Verkocht!**



Welkom bij **Agnes Tomesen Makelaardij**

Bij Agnes Tomesen Makelaardij onderscheiden wij ons graag van andere makelaars. De makelaardij is een snelle wereld, wij doen graag mee op onze eigen manier en zijn daarmee succesvol. Anders? Zeker. Bij Agnes Tomesen werken betrokken mensen. Als vanzelf onderscheiden we ons van snelle jongens.

Onze aanpak is anders, doortastend. Het aan- en verkoopproces loopt anders, persoonlijk. En het gevoel bij de deal die we voor u sluiten is anders, het is een kwestie van beleving. We zijn eerlijk en maken waar wat we beloven. Vandaar ook onze slogan: **“Vakkundig. Vertrouwd. Verkocht!”**



Team Agnes Tomesen Makelaardij staat voor u klaar



Agnes Tomesen

NVM makelaar /
taxateur (RMT) / Partner

06-51 51 32 44



Tim Stassen

NVM makelaar /
taxateur (RMT) / Partner

06-33 35 34 76



Marthe Staring

Makelaar (K-RMT)

06-34 46 43 41



Kim Nooijens

Makelaar (A-RMT)

06-42 19 45 80



Iris Prins

Commerciële binnendienst
Vastgoedstyliste



Margot Patist

Commerciële binnendienst



Jennifer Brok

Commerciële binnendienst



Bjorn van Beek

Commerciële binnendienst



Stan van den Bosch

Commerciële binnendienst



Suze Hendrickx

Commerciële binnendienst



Manon van Rijsbergen

Fotograaf



Moos

Woefende Woning
Waardeerder

Vakkundig. Vertrouwd.
Verkocht!



AGNES TOMESSEN
MAKELAARDIJ

Bel **076 526 99 73** | tomesenmakelaardij.nl

Agnes Tomesen Makelaardij | Bredaseweg 53 | Etten-Leur