

# TE KOOP



**Hertog Karellaan 47**

Zaltbommel

Instapklaar wonen met vrij uitzicht en verrassend veel ruimte – deze vrijstaand geschakelde woning aan het Parkeiland combineert licht, comfort en een moderne afwerking op een van de fijnste plekken van de Waluwe.

Vraagprijs

€ 719.000 k.k.





## Hertog Karellaan 47 Zaltbommel

Op een fantastische locatie in de geliefde en kindvriendelijke woonwijk 'de Waluwe' staat deze royale, vrijstaand geschakelde woning met een prachtig uitzicht over het Parkeiland. Een huis dat ruimte, comfort en een moderne afwerking moeiteloos combineert.

De woning is recentelijk zichtbaar opgefrist en gemoderniseerd. Zo zijn onder andere de trap gerenoveerd, vloeren en binnendeuren vernieuwd en zijn de wanden strak gestuukt. Het resultaat is een eigentijds en verzorgd geheel dat direct een prettige, frisse indruk maakt – instapklaar en helemaal van nu.

Met maar liefst vier slaapkamers, verdeeld over de eerste en tweede verdieping, is dit een ideale gezinswoning. De inpancige berging biedt daarnaast volop mogelijkheden voor een kantoor of praktijk aan huis, waardoor wonen en werken hier uitstekend te combineren zijn.

De achtertuin ligt gunstig op het westen en biedt veel privacy. Dankzij de combinatie van

meerdere terrassen, groenborders en een gazon is dit een heerlijke plek om tot in de avond van de zon te genieten. Aan de voorzijde is parkeergelegenheid op eigen terrein voor één auto aanwezig, met daarnaast voldoende openbare parkeerplaatsen in de directe omgeving.

In de directe omgeving zijn diverse voorzieningen op loopafstand bereikbaar, waaronder het kleinschalige winkelcentrum 'de Portage' met onder andere supermarkten, een bakker, slager, drogist en kapper. Ook scholen, sportfaciliteiten en een apotheek bevinden zich in de nabije omgeving. Op steenworp afstand ligt het Parkeiland: een groen wandelgebied met een grote speeltuin, viswater en picknicktafels.

Kortom, modern wooncomfort op een plek waar je elke dag met plezier thuiskomt.





## Kenmerken

Woonoppervlakte  
Perceeloppervlakte  
Inhoud  
Bouwjaar  
Aantal kamers  
Energie label  
Isolatie  
Installaties

ca. 166 m<sup>2</sup>  
238 m<sup>2</sup>  
ca. 640 m<sup>3</sup>  
2005  
5 (4 slaapkamers)  
B  
volledig geïsoleerd, HR-beglazing  
CV ketel (2025), airco (2025), WTW-unit (2005)

Vraagprijs

€ 719.000 k.k.





## Entree/ Hal

Via de oprit wordt de entree aan de voorzijde van de woning bereikt. In de hal bevinden zich de op maat gemaakte garderobekast, meterkast en de toiletruimte, voorzien van een wandcloset en handwasfontein. Vanuit de hal is er toegang tot de woonkamer met open keuken en de in pandige berging.





## Keuken & woonkamer

De royale woonkamer staat in open verbinding met de woonkeuken en vormt samen een lichte en ruimtelijke leefruimte. De woonkeuken maakt direct indruk door de fraaie halfopen vide, die zorgt voor extra licht en een ruimtelijk gevoel. De L-vormige Siematic keuken met natuurstenen aanrechtblad is voorzien van diverse hoogwaardige inbouwapparatuur, waaronder een inductiekookplaat, afzuigkap, oven, magnetron, Quooker, koelkast en vriezer. De vaatwasser is recentelijk vernieuwd (2025). Via de openslaande deuren in de woonkamer is de privacybiedende achtertuin bereikbaar.

























## Eerste verdieping

De overloop geeft toegang tot twee ruime slaapkamers en de complete badkamer. De slaapkamers zijn voorzien van airco.









## Badkamer

De badkamer is uitgerust met een douche, ligbad, wandcloset, designradiator, zwevende wandkast (2023) en wastafelmeubel met dubbele wastafel en verwarmde spiegel.











## Tweede verdieping


Op de tweede verdieping bevinden zich nog twee volwaardige slaapkamers die beiden voorzien zijn van internetkabels. De grote slaapkamer biedt toegang tot een bergzolder en is daarnaast voorzien van airco. Daarnaast is er een aparte bergruimte met de C.V.-installatie, de WTW-unit en een witgoed aansluiting. Momenteel is de kleine slaapkamer in gebruik als thuishkantoor.









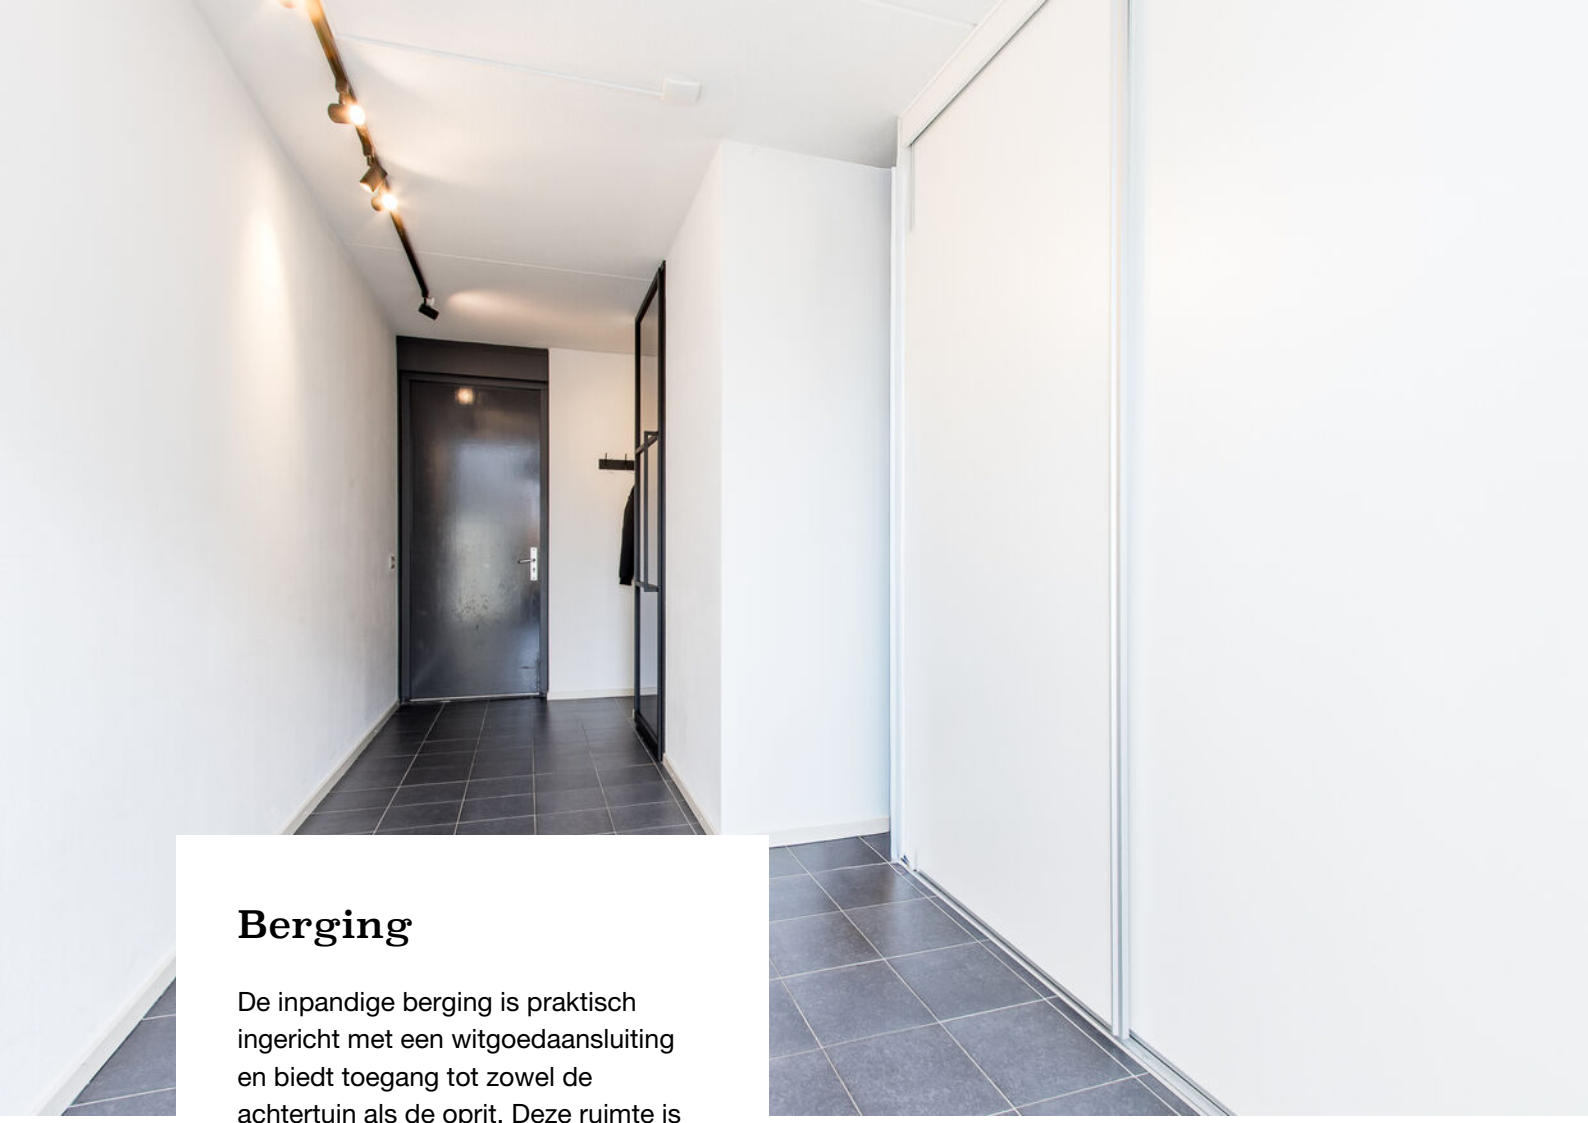

## Berging

De inpandige berging is praktisch ingericht met een witgoedaansluiting en biedt toegang tot zowel de achtertuin als de oprit. Deze ruimte is ook zeer geschikt als werk- of hobbyruimte.







## Tuin

De achtertuin ligt gunstig op het westen en biedt veel privacy. Dankzij de combinatie van meerdere terrassen, groenborders en een gazon is dit een heerlijke plek om tot in de avond van de zon te genieten. Aan de voorzijde is parkeergelegenheid op eigen terrein voor één auto aanwezig, met daarnaast voldoende openbare parkeerplaatsen in de directe omgeving.
























Plattegrond begane grond



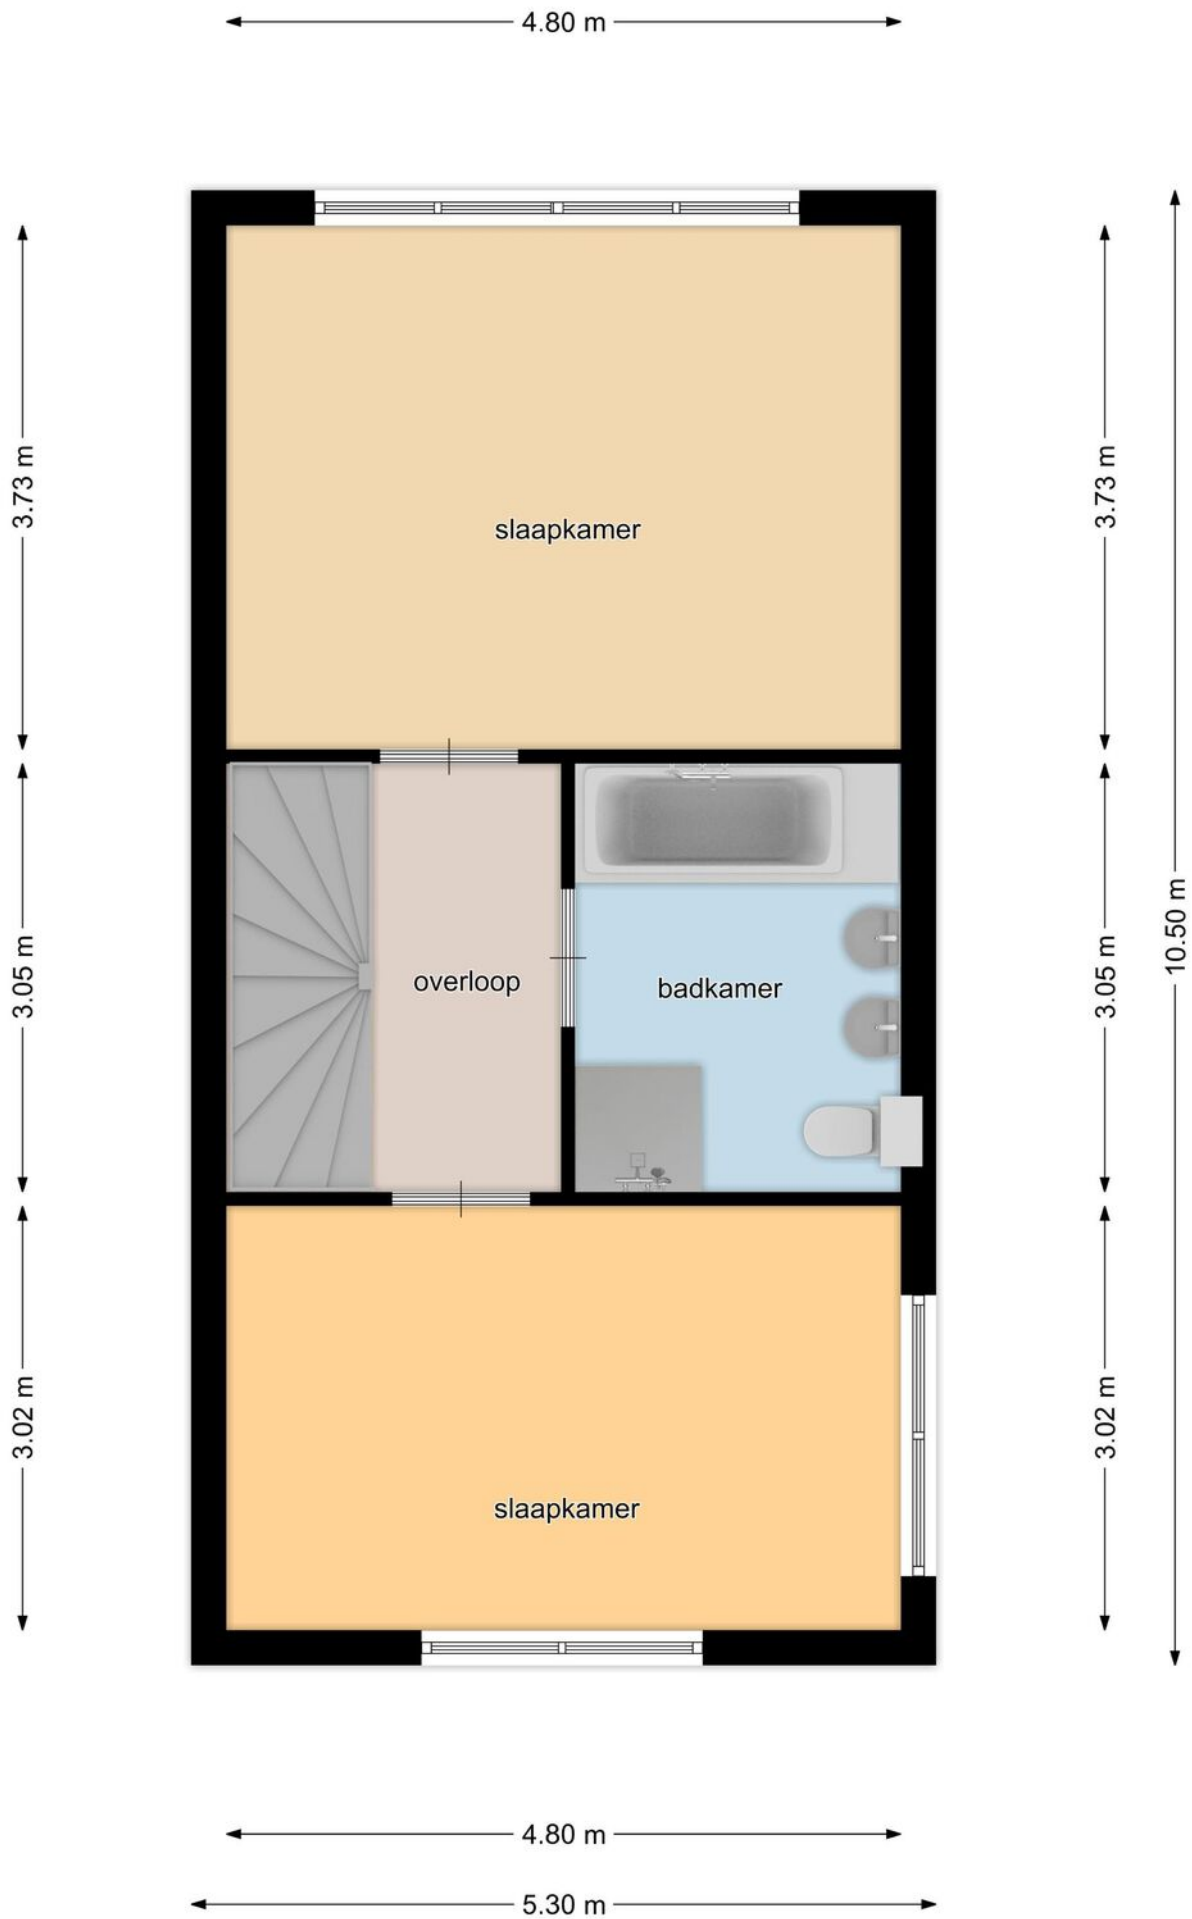

Plattegrond eerste verdieping





## Plattegrond tweede verdieping








|   |   |   |
|---|---|---|
| <p>12345 Deze kaart is noordgericht</p> <p>25 Perceelnummer</p> <p>Huisnummer</p> <p>— Vastgestelde kadastrale grens</p> <p>— Voorlopige kadastrale grens</p> <p>— Administratieve kadastrale grens</p> <p>— Bebouwing</p> <p>Voor een eensluitend uittreksel, geleverd op 18 juni 2021</p> <p>De bewaarder van het kadaster en de openbare registers</p> | <p>Schaal 1: 500</p> <p>Kadastrale gemeente Zaltbommel</p> <p>Sectie K</p> <p>Perceel 1634</p> <p>Aan dit uittreksel kunnen geen betrouwbare maten worden ontleend.</p> <p>De Dienst voor het kadaster en de openbare registers behoudt zich de intellectuele eigendomsrechten voor, waaronder het auteursrecht en het databankenrecht.</p> | <p>kadaster</p>  |
|---|---|---|

# Kadastrale kaart



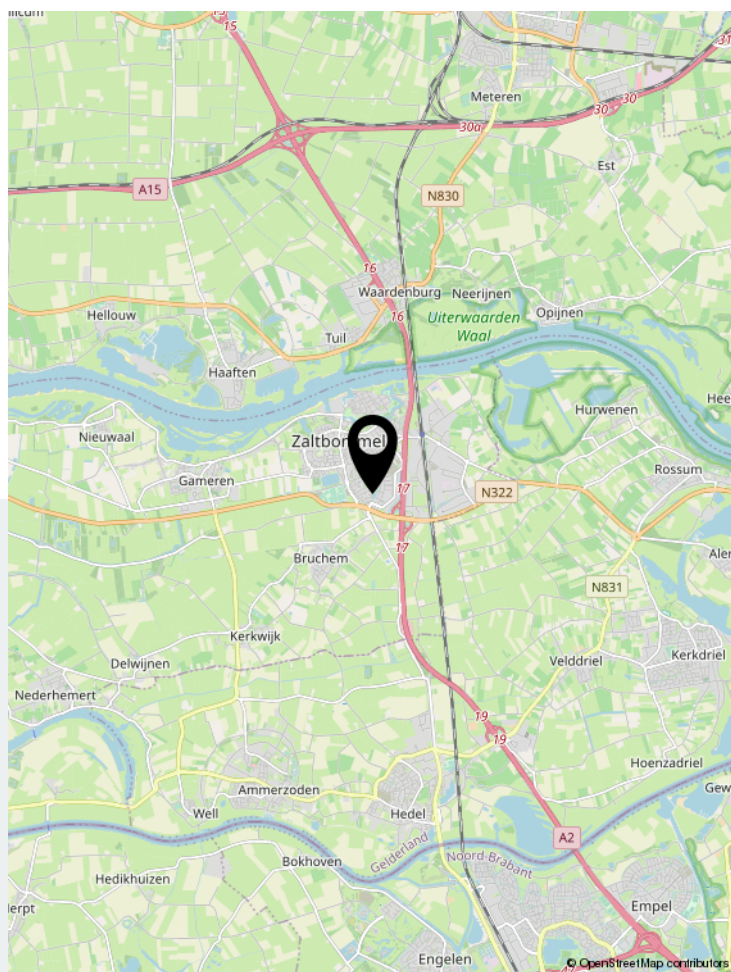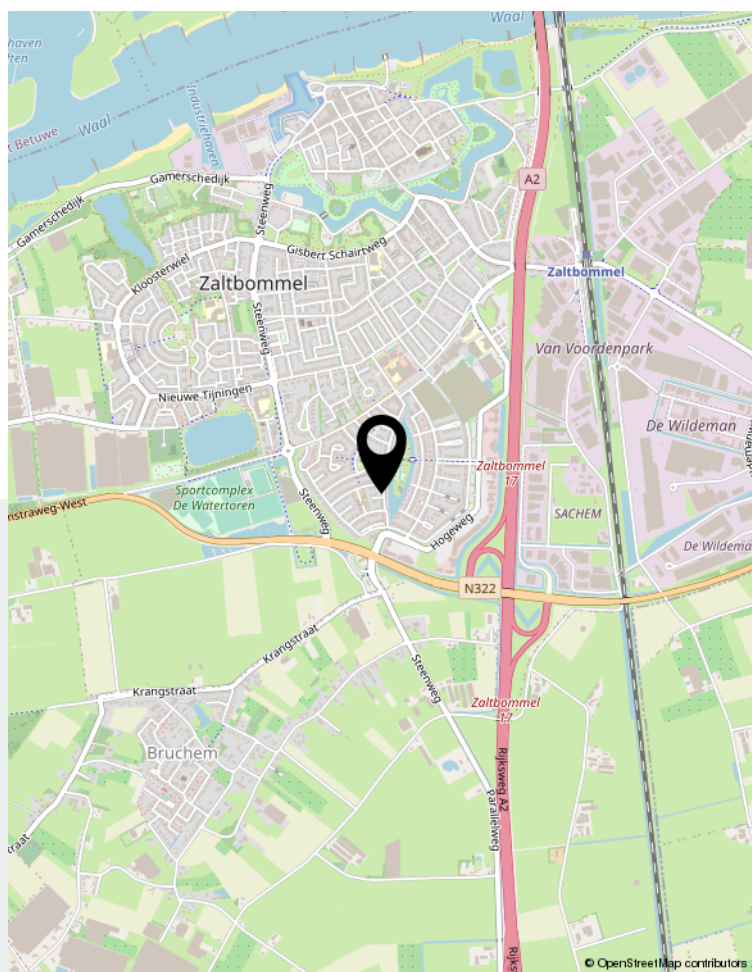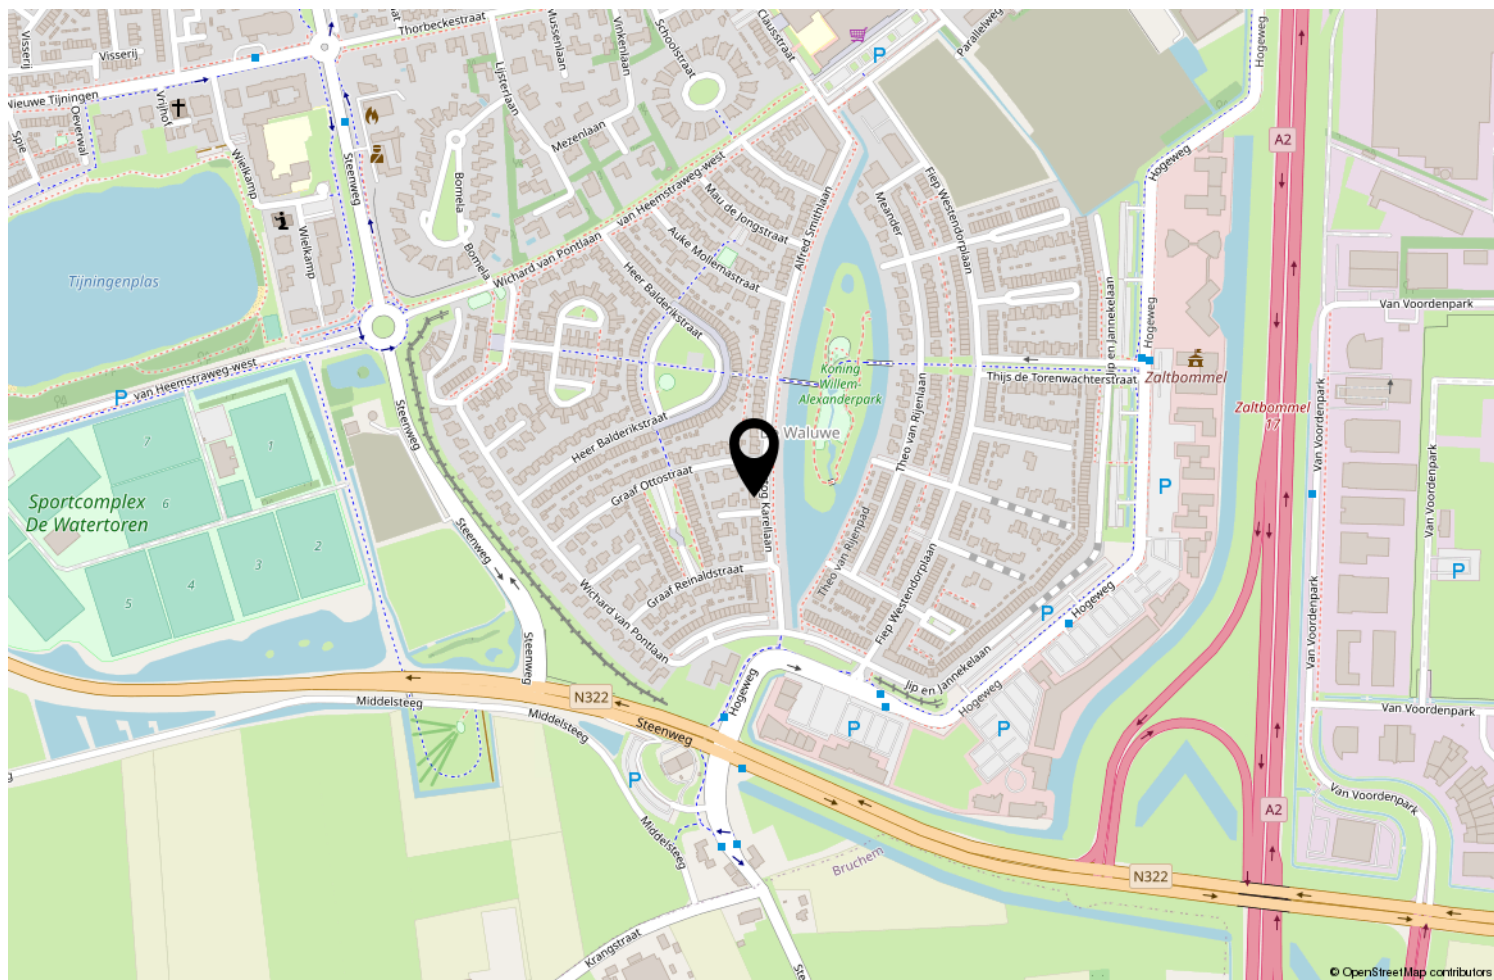

Locatie op de kaart





# Wonen in Zaltbommel

Zaltbommel is een gezellig vestingstadje aan de Waal met veel bezienswaardigheden en activiteiten. Veel mensen kennen het stadje van de stompe-toren-zonder-spits. Al van verre zie je die 'toren van Bi-Ba-Bommel'. Vanaf de mooie Waalbrug zie je ook de kleine bewoonde watertoren en de stadswallen. Daarachter ligt het oude en ommuurde deel van het stadje Zaltbommel. De geschiedenis is er overal voelbaar.

Zaltbommel is centraal gelegen aan de A2 en beschikt over een NS Station. De gemeente Zaltbommel beschikt over een ruim opleidingsaanbod. Naast het basisonderwijs zijn diverse vormen van buitengewoon en voortgezet onderwijs aanwezig. Tevens beschikt Zaltbommel over moderne sportaccommodaties zoals o.a. een overdekt zwembad, verschillende sportzalen, tennis-, voetbal- en hockeyvelden. Ook op het gebied van cultuur heeft Zaltbommel veel te bieden waaronder een cultureel centrum met schouwburgzaal en muziekschool.



|                                          | Blijft achter | Gaat mee | Ter overname | NVT |
|------------------------------------------|---------------|----------|--------------|-----|
| <b>Woning - Interieur</b>                |               |          |              |     |
| (Voorzet) openhaard met toebehoren       |               |          |              | X   |
| Allesbrander                             |               |          |              | X   |
| Houtkachel                               |               |          |              | X   |
| (Gas)kachels                             |               |          |              | X   |
| Designradiator(en)                       | X             |          |              |     |
| Radiatorafwerking                        |               |          |              | X   |
| Verlichting, te weten                    |               |          |              |     |
| - inbouwspots/dimmers                    |               |          |              | X   |
| - opbouwspots/armaturen/lampen/dimmers   |               | X        |              |     |
| - losse (hang)lampen                     |               | X        |              |     |
| - Opbouwspot rail berging                | X             |          |              |     |
| - Spots                                  | X             |          |              |     |
|                                          |               |          |              |     |
| (Losse)kasten, legplanken, te weten      |               |          |              |     |
| - Planken berging en washok              | X             |          |              |     |
| - Berging kast                           | X             |          |              |     |
|                                          |               |          |              |     |
| Raamdecoratie/zonwering binnen, te weten |               |          |              |     |
| - gordijnrails                           | X             |          |              |     |
| - gordijnen                              | X             |          |              |     |
| - overgordijnen                          |               |          |              | X   |
| - vitrages                               |               |          |              | X   |
| - rolgordijnen                           | X             |          |              |     |
| - lamellen                               |               |          |              | X   |
| - jaloezieën                             | X             |          |              |     |
| - (losse) horren/rolhorren               | X             |          |              |     |
| -                                        |               |          |              | X   |
| -                                        |               |          |              | X   |
|                                          |               |          |              |     |
| Vloerdecoratie, te weten                 |               |          |              |     |
| - vloerbedekking                         | X             |          |              |     |
| - parketvloer                            | X             |          |              |     |
| - houten vloer(delen)                    | X             |          |              |     |
| - laminaat                               |               |          |              | X   |
| - plavuizen                              | X             |          |              |     |
| - PVC vloer 1e verdieping                | X             |          |              |     |
| -                                        |               |          |              | X   |
|                                          |               |          |              |     |
| Overig, te weten                         |               |          |              |     |

# Lijst van zaken



|                                     | Blijft achter | Gaat mee | Ter overname | NVT |
|-------------------------------------|---------------|----------|--------------|-----|
| - spiegelwanden                     |               |          |              | X   |
| - schilderij ophangsysteem          |               |          |              | X   |
| -                                   |               |          |              | X   |
| -                                   |               |          |              | X   |
| -                                   |               |          |              | X   |
| -                                   |               |          |              | X   |
|                                     |               |          |              |     |
| <b>Woning - Keuken</b>              |               |          |              |     |
| Keukenblok (met bovenkasten)        | X             |          |              |     |
| Keuken (inbouw)apparatuur, te weten |               |          |              |     |
| - kookplaat                         | X             |          |              |     |
| - (gas)fornuis                      |               |          |              | X   |
| - afzuigkap                         | X             |          |              |     |
| - magnetron                         | X             |          |              |     |
| - oven                              | X             |          |              |     |
| - combi-oven/combimagnetron         |               |          |              | X   |
| - koelkast                          |               |          |              | X   |
| - vriezer                           |               |          |              | X   |
| - koel-vriescombinatie              | X             |          |              |     |
| - vaatwasser                        | X             |          |              |     |
| - Quooker                           | X             |          |              |     |
| - koffiezetapparaat                 |               | X        |              |     |
| - Inductiekookplaat                 | X             |          |              |     |
| -                                   |               |          |              | X   |
|                                     |               |          |              |     |
| Keukenaccessoires, te weten         |               |          |              |     |
| -                                   |               |          |              | X   |
| -                                   |               |          |              | X   |
| -                                   |               |          |              | X   |
| -                                   |               |          |              | X   |
| -                                   |               |          |              | X   |
| -                                   |               |          |              | X   |
| -                                   |               |          |              | X   |
| -                                   |               |          |              | X   |
|                                     |               |          |              |     |
| <b>Woning - Sanitair/sauna</b>      |               |          |              |     |
| Sauna met toebehoren                |               |          |              | X   |
|                                     |               |          |              | X   |
|                                     |               |          |              | X   |
| Toilet met de volgende toebehoren   |               |          |              |     |

# Lijst van zaken



|                                                                    | Blijft achter | Gaat mee | Ter overname | NVT |
|--------------------------------------------------------------------|---------------|----------|--------------|-----|
| - toilet                                                           | X             |          |              |     |
| - toiletrolhouder                                                  | X             |          |              |     |
| - toiletborstel(houder)                                            |               | X        |              |     |
| - fontein                                                          | X             |          |              |     |
| - Staande toiletrolhouder                                          |               | X        |              |     |
| -                                                                  |               |          |              | X   |
| Badkamer met de volgende toebehoren                                |               |          |              |     |
| - ligbad                                                           | X             |          |              |     |
| - jacuzzi/whirlpool                                                |               |          |              | X   |
| - douche (cabine/scherm)                                           | X             |          |              |     |
| - stoomdouche (cabine)                                             |               |          |              | X   |
| - wastafel                                                         |               |          |              | X   |
| - wastafelmeubel                                                   | X             |          |              |     |
| - planchet                                                         | X             |          |              |     |
| - toiletkast                                                       | X             |          |              |     |
| - toilet                                                           | X             |          |              |     |
| - toiletrolhouder                                                  |               | X        |              |     |
| - toiletborstel(houder)                                            |               | X        |              |     |
| - Verwarmde spiegel met verlichting                                | X             |          |              |     |
| - Handdoekrekken                                                   | X             |          |              |     |
| <b>Woning - Extérieur/installaties/veiligheid/energiebesparing</b> |               |          |              |     |
| Schotel/antenne                                                    |               |          |              | X   |
| Brievenbus                                                         | X             |          |              |     |
| Kluis                                                              |               |          |              | X   |
| (Voordeur)bel                                                      |               |          | X            |     |
| Alarminstallatie                                                   |               |          |              | X   |
| (Veiligheids)sloten en overige inbraakpreventie                    |               |          |              | X   |
| Rookmelders                                                        | X             |          |              |     |
| (Klok)thermostaat                                                  | X             |          |              |     |
| Airconditioning                                                    | X             |          |              |     |
| Screens                                                            |               |          |              | X   |
| Rolluiken                                                          |               |          |              | X   |
| Zonwering buiten                                                   | X             |          |              |     |
| Telefoonaansluiting/internetaansluiting                            | X             |          |              |     |
| Veiligheidsschakelaar wasautomaat                                  |               | X        |              |     |
| Waterslot wasautomaat                                              |               | X        |              |     |
| Zonnepanelen                                                       |               |          |              | X   |

## Lijst van zaken



|                                                                   | Blijft achter | Gaat mee | Ter overname | NVT |
|-------------------------------------------------------------------|---------------|----------|--------------|-----|
| Oplaadpunt elektrische auto                                       |               |          |              | X   |
|                                                                   |               |          |              | X   |
|                                                                   |               |          |              | X   |
| Warmwatervoorziening, te weten                                    |               |          |              |     |
| - CV-installatie                                                  | X             |          |              |     |
| - boiler                                                          |               |          |              | X   |
| - geiser                                                          |               |          |              | X   |
| - WarmteTerugWin-unit                                             | X             |          |              |     |
| -                                                                 |               |          |              | X   |
| -                                                                 |               |          |              | X   |
| Isolatievoorzieningen (voorzetramen/radiatorfolie etc.), te weten |               |          |              |     |
| -                                                                 |               |          |              | X   |
| -                                                                 |               |          |              | X   |
| <b>Tuin - Inrichting</b>                                          |               |          |              |     |
| Tuinaanleg/bestrating                                             | X             |          |              |     |
| Beplanting                                                        | X             |          |              |     |
|                                                                   |               |          |              | X   |
| <b>Tuin - Verlichting/installaties</b>                            |               |          |              |     |
| Buitenverlichting                                                 |               | X        |              |     |
| Tijd- of schemerschakelaar/bewegingsmelder                        |               |          |              | X   |
|                                                                   |               |          |              | X   |
| <b>Tuin - Bebouwing</b>                                           |               |          |              |     |
| Tuinhuis/buitenberging                                            |               |          |              | X   |
| Kasten/werkbank in tuinhuis/berging                               |               |          |              | X   |
| (Broei)kas                                                        |               |          |              | X   |
| Kinder speelhuis hout                                             |               |          | X            |     |
| Trampoline                                                        | X             |          |              |     |
| <b>Tuin - Overig</b>                                              |               |          |              |     |
| Overige tuin, te weten                                            |               |          |              |     |
| - (sier)hek                                                       |               |          |              | X   |
| - vlaggenmast(houder)                                             |               |          |              | X   |

# Lijst van zaken



|                            | Blijft achter | Gaat mee | Ter overname | NVT |
|----------------------------|---------------|----------|--------------|-----|
| -                          |               |          |              | X   |
| -                          |               |          |              | X   |
|                            |               |          |              |     |
| <b>Overig - Contracten</b> |               |          |              |     |
| CV: Nee                    |               |          |              |     |
| Boiler: Nee                |               |          |              |     |
| Zonnepanelen: Nee          |               |          |              |     |



# Voor alle duidelijkheid:

## **Baten en lasten:**

de notaris zal zorgdragen voor de verrekening van alle zakelijke baten en lasten van het gekochte. De lopende baten en lasten worden, op de datum van het notarieel transport, naar rato verrekend voor het resterende deel van het lopende jaar, met uitzondering van de onroerende-zaakbelasting wegens feitelijk gebruik.

## **Bedenktijd:**

wanneer u als consument een woning of appartement koopt, heeft u drie dagen bedenktijd om te beslissen of u de koop door wilt laten gaan. Deze bedenktijd vloeit bijna in alle gevallen voort uit de wet, deze mag niet worden ingekort. Wel mogen partijen een langere bedenktijd afspreken. Deze periode van bezinning geldt uitsluitend voor de koper. Uiteraard kunnen partijen onderling overeenkomen dat ook de verkoper bedenktijd krijgt. De bedenktijd gaat in om 00.00 uur van de dag die volgt op de dag dat de koper een kopie van de door beide partijen ondertekende koopovereenkomst heeft ontvangen. Hiervoor zal een gedateerd ontvangstbewijs worden gevraagd, welke de koper moet ondertekenen, zodat duidelijk is dat deze een kopie van de akte heeft ontvangen. Indien de bedenktijd op een zaterdag, zondag of algemeen erkende feestdag eindigt, wordt deze verlengd tot en met de eerstvolgende dag die niet een zaterdag, zondag of algemeen erkende feestdag is. De bedenktijd wordt, zo nodig, zoveel verlengd, dat daarin ten minste twee dagen voorkomen die niet een zaterdag, zondag of algemeen erkende feestdag zijn.

## **Betaling koopsom:**

de betaling van de koopsom zal plaatsvinden bij de notariële overdracht.

## **Bieding:**

een bedrag wat door een koopkandidaat wordt geboden met daarbij behorende ontbindende voorwaarden, roerende zaken en datum van eigendomsoverdracht c.q. oplevering.

## **Documentatie:**

deze documentatie is met zorg samengesteld. Voor de juistheid van de verstrekte informatie zijn wij in de regel in grote mate afhankelijk van derden. Aan onvolkomenheden in de vermelde gegevens en schaal kunnen geen rechten worden ontleend.

De door Moolenaar Makelaardij o.g. verstrekte informatie dient uitsluitend te worden gezien als een uitnodiging tot nadere informatie, bezichtiging of het uitbrengen van een bod.

Wijzigingen in prijs en uitvoering voorbehouden.

## **Financiering:**

de ontbindende voorwaarde voor financiering is geldig voor een periode van ca. 5 weken na datum van aangaan van de overeenkomst. Wij gaan er van uit dat de koopkandidaat zich vooraf heeft laten informeren omtrent zijn financiële mogelijkheden.

## **Koopakte:**

tenzij anders vermeld zal de koopakte worden opgemaakt door Moolenaar Makelaardij o.g. conform de modelkoopakte, opgesteld door de Nederlandse Vereniging van Makelaars in onroerende zaken en vastgoeddeskundigen (NVM), de Consumentenbond en de Vereniging Eigen Huis.

## **Kosten koper:**

de kosten die een koper krijgt bij de aankoop, te weten: overdrachtsbelasting\*, kadastrale kosten, kosten voor registratie van de koopakte en notariskosten voor de akte van levering. In geval van een benodigde hypotheek worden vernoemde kosten vermeerderd met de financieringskosten (afsluitprovisie bij de bank, taxatiekosten en notariskosten voor de hypotheekakte).

\* Kopers van 18 tot 35 jaar betalen eenmalig geen overdrachtsbelasting bij aankoop van een woning, mits de koopsom niet meer dan € 525.000,- bedraagt. Kopers van 35 jaar of ouder die in de woning gaan wonen, betalen 2%. Koopt u een huis waar u niet zelf in gaat wonen of gebruikt u het pand niet als hoofdverblijf? De overdrachtsbelasting bedraagt dan 10,4%.

## **Lijst van (on)roerende zaken:**

bij aankoop wordt de staat van oplevering in de regel vastgesteld middels een lijst van (on)roerende zaken behorende bij de koopakte. Voor zover aan deze documentatie een lijst van (on)roerende zaken is toegevoegd, is deze onder voorbehoud van tussentijdse wijzigingen.



**Notaris:**

volgens keuze van de koper (tenzij anders vermeld).

**Onderzoeksplicht koper:**

ondanks het feit dat de eigenaar/verkoper van de woning een meldingsplicht heeft, vermeldt het Burgerlijk Wetboek ook de onderzoeksplicht van de koper! Dit houdt in dat ook de koper zijn eigen verantwoordelijkheid c.q. onderzoeksplicht heeft voor onder andere datgene, wat voor hem of haar belangrijk is bij de aankoop.

**Oplevering:**

in de staat waarin de onroerende zaak zich tijdens het tot stand komen van de overeenkomst bevindt met alle daarbij behorende rechten en aanspraken, zichtbare en onzichtbare gebreken (voor zover bij de verkopende partij niet bekend) heersende-/ lijdende erfdienstbaarheden, kwalitatieve rechten en vrij van hypotheeken, beslagen en inschrijvingen daarvan.

**Optie:**

een toezegging die een verkopend makelaar in overleg met de verkoper kan doen aan een belangstellende koper tijdens het onderhandelingsproces. Zo'n toezegging kan bijvoorbeeld inhouden dat een belangstellende koper een paar dagen de tijd krijgt om na te denken over een bod. De makelaar zal in de tussentijd niet met een andere partij in onderhandeling gaan. De belangstellende koper kan deze tijd gebruiken om een beter inzicht te krijgen in zijn financiering of gebruiksmogelijkheden van de woning. Een optie kunt u niet eisen; de verkoper en verkopende makelaar beslissen zelf of er in een onderhandelingsproces bepaalde toezeggingen worden gedaan.

**Ouderdomsclausule:**

indien het een oudere woning betreft, betekent dit dat de eisen die aan de bouwkwaliteit gesteld mogen worden aanzienlijk lager liggen dan bij nieuwe woningen. Tenzij de verkoper de kwaliteit ervan gegarandeerd heeft, staat verkoper niet in voor gebreken aan vloeren, leidingen van elektriciteit, water, gas, de riolering en de afwezigheid van doorslaand of optrekkend vocht. Wij nodigen de koopkandidaat uit ook zelf onderzoek naar de staat van onderhoud van het gehele object te (laten) doen.

**Overeenkomst:**

er is sprake van overeenkomst wanneer de schriftelijke koopovereenkomst door koper en verkoper is ondertekend, waarvan een afschrift aan de koper wordt overhandigd en gedurende de wettelijke bedenktijd door koper niet wordt opgezegd.

Dit vloeit voort uit art.7:2 Burgerlijk Wetboek. Een bevestiging van de mondelinge overeenstemming per e-mail of een toegestuurd concept van de koopovereenkomst wordt overigens niet gezien als een "ondertekende overeenkomst". Alvorens er een schriftelijke koopovereenkomst wordt opgesteld, zijn koper en verkoper het mondeling eens geworden over de belangrijkste zaken; dit zijn de koopprijs, de datum van eigendomsoverdracht c.q. oplevering, ontbindende voorwaarden en roerende zaken.

**Reactie:**

de verkoper en wij waarderen het zeer wanneer u binnen enkele dagen uw reactie over de woning die u bezichtigd heeft aan ons doorgeeft. Ook wanneer u verder geen interesse heeft.

**Tekeningen:**

eventuele bijgevoegde plattegronden/ tekeningen zijn indicatief.

**Vraagprijs:**

een vraagprijs is een uitnodiging tot het doen van een bod.

**Waarborgsom:**

tot zekerheid voor de nakoming van de verplichtingen van de kopende partij dient de koper binnen 5 weken na het ondertekenen van de koopovereenkomst een waarborgsom te storten bij de betrokken notaris ten bedrage van 10% van de koopsom. De uiterlijke datum hiervoor wordt vastgesteld in de koopakte. Hierachter zit de gedachte: boter bij de vis, ofwel de zekerheid dat de koper aan zijn verplichtingen zal voldoen. Deze waarborgsom wordt tijdens de eigendomsoverdracht in mindering gebracht op de koopsom. In plaats van de waarborgsom kan koper ook een schriftelijke bankgarantie stellen, die binnen de vermelde termijn moet zijn gesteld in handen van de notaris, mits deze bankgarantie onvoorwaardelijk is.



## **Van kijken tot kopen:**

### **Stap 1: Heeft u belangstelling voor deze woning?**

**JA      NEE**



Wij stellen het zeer op prijs als u ons dit laat weten. Dan kunnen wij de verkopers hier van op de hoogte stellen.

### **Stap 2: Zijn uw hypotheekmogelijkheden bekend?**

**JA      NEE**



Wij werken samen met een deskundige partij met gerenommeerde en gecertificeerde hypotheekadviseurs. Zij nemen graag met u uw huidige en toekomstige persoonlijke en financiële situatie door om u te voorzien van een advies op maat. Neemt u gerust contact met ons op.

### **Stap 3: Zijn uw hypotheekmogelijkheden toereikend om de woning te kopen?**

**JA      NEE**



Als u na een gesprek met een hypotheekadviseur weet hoeveel u maximaal kunt lenen, kunt u uw zoektocht aanpassen. Wij willen u graag ondersteunen bij het zoeken naar de geschikte woning binnen uw budget. Neemt u gerust contact met ons op.

### **Stap 4: Wilt u een bod uitbrengen?**

**JA      NEE**



Bedenk vooraf goed hoever u wilt gaan en wat uw financiële reikwijdte is.

### **Stap 5: Is er sprake van een overeenstemming?**

**JA**



Van harte gefeliciteerd! U heeft de woning gekocht. Als u zelf een makelaar in de hand heeft genomen, zal hij u verder instrueren over de afhandeling. Is dit niet het geval dan zullen wij met u de verdere gang van zaken bespreken.





# Ook succesvol verkopen?

Moolenaar Makelaardij is binnen de Bommelerwaard ondertussen uitgegroeid tot een begrip als het gaat om het aankopen, verkopen, verhuren, taxeren en bouwbegeleiding van onroerend goed voor particulieren en bedrijven. Dankzij een persoonlijke benadering maken wij hierin het verschil.

Een transparante manier van werken, deskundige mensen en eerlijk verkoopadvies zijn dan ook waarden waar wij aan vasthouden. Geen enkel object is in onze ogen onverkoopbaar. Wij gaan de uitdaging aan en stellen nieuwe doelen voor uw toekomst. En, die begint op de plek waar ú zich prettig voelt.



Gamerschestraat 34 | 5301 AS Zaltbommel  
0418 577 540 | [info@moolenaarmakelaardij.nl](mailto:info@moolenaarmakelaardij.nl) | [www.moolenaarmakelaardij.nl](http://www.moolenaarmakelaardij.nl)