

**Een
nieuw
(t)huis**



Kaatsheuvel
Jan Beerenspad 2



funda

woonspecialisten die verder gaan



Woonspecialisten die verder gaan

klanten
beoordelen
ons met

9,0



Wij zijn Staete woonspecialisten die verder gaan. We helpen je bij alles wat met verhuizen te maken heeft. Bij het vinden van jouw toekomstige thuis, het verkopen van je huidige woning, bij het taxeren en zelfs bij het (her)financieren ervan. Alle expertise onder één dak, wel zo makkelijk.

Binnen Staete heb je altijd contact met jouw eigen Persoonlijk Adviseur die jouw wensen tot in de puntjes kent. Zo zijn we je optimaal van dienst. We begrijpen als geen ander dat verhuizen een grote impact heeft, daarom is het fijn als je kunt vertrouwen op de deskundigheid van jouw Persoonlijk Adviseur.

Goed voorbereid op pad

Waar begin je bij het kopen van een woning? Bij Staete! Onze woonspecialisten helpen je graag bij het maken van een plan van aanpak. Waar begin je, op welk moment schakel je een hypotheekadviseur in en wanneer ga je nadenken over de verkoop van je eigen woning. Laat je door ons ontzorgen zodat je verhuizing soepel verloopt.

Waar mogen we je bij helpen?

Natuurlijk staan we voor je klaar om je nog meer te vertellen over deze woning. Heb je vragen of wil je meer weten over onze dienstverlening? Neem dan gerust contact met ons op. We helpen je graag.

Belangrijk om te weten:

- Bezichtigingen vinden uitsluitend plaats na afspraak via ons kantoor.
- Indien een koopovereenkomst wordt gesloten dan zal vanuit koper een waarborgsom of bankgarantie worden verlangd ten bedrage van 10% van de koopsom.
- Bij een bouwjaar van 1995 of eerder zal een ouderdomsclausule in de koopakte worden opgenomen.
- Alle genoemde maten zijn circa-maten.
- Breng je een bod uit? Dan zullen wij vragen hoe je de woning gaat financieren conform onze verplichting in de WWFT. Kijk voor meer informatie op www.staete.nl/poortwachter.
- Consumentenvoorwaarden & privacyverklaring zijn van toepassing. Kijk op www.staete.nl/voorwaarden.

Thuis in de regio



Groot netwerk door meerdere kantoren in regio

Er zijn veel verhuisbewegingen die niet op lokaal maar juist op regionaal niveau plaatsvinden. Anders dan makelaarskantoren met één vestiging, gaan wij zowel lokaal als regionaal actief op zoek naar kopers. We zeggen niet voor niets: lokaal bekend; regionaal verbonden.

NVM makelaar

Als lid van de NVM weet je zeker dat wij uitsluitend opkomen voor jouw belangen. Een goed gevoel. Dit betekent tevens dat al onze medewerkers voldoen aan de strenge eisen van de NVM op het gebied van scholing, integriteit en kwaliteit. Betrouwbaar en deskundig. Nu en in de toekomst.

De vestigingen



Waalwijk
Grotestraat 365
0416 - 344 944
infowaalwijk@staete.nl



Drunen
Achterstraat 14a
0416 - 376 141
infodrunen@staete.nl



Vlijmen
Plein 7a
073 - 511 70 00
infovlijmen@staete.nl



's-Hertogenbosch
Van Berckelstraat 67-69
073 - 206 00 03
infodenbosch@staete.nl



Sint-Michielsgestel
Nieuwstraat 41a
073 - 551 00 50
infogestel@staete.nl



Boxtel
Stationsstraat 1
0411 - 782 505
infoboxtel@staete.nl


Kaatsheuvel

Jan Beerenspad 2

Stap binnen in deze royale twee-onder-een-kapwoning en ontdek een huis waar ruimte en luxe samenkomen. De begane grond heeft een unieke indeling, waarbij de keuken als verbindend hart tussen de woonkamer en eetkamer ligt. Hierdoor vloeien de ruimtes mooi in elkaar over, maar blijft toch elk gedeelte zijn eigen sfeer behouden. De grote ramen en dubbele tuindeuren zorgen voor een overvloed aan daglicht en maken het contact met buiten direct voelbaar. Boven vind je vier fijne slaapkamers, ideaal voor gezinsleven, logees of een rustige werkplek.

Door de fraaie achtertuin op het noordwesten pak je precies de middag- en avondzon mee, perfect voor borrels en lange zomeravonden. De tuin is strak aangelegd met een combinatie van terrastegels, kunstgras en groene hagen die voor veel privacy zorgen. Via de tuin heb je bovendien een praktische doorgang naar de garage.

Je woont ook nog eens dicht bij de dagelijkse voorzieningen en het centrum van Kaatsheuvel. Fiets je een paar minuten, dan sta je in no time bij de Efteling of rijd je zo naar de Loonse en Drunense Duinen; ideaal voor een dagje weg. Dankzij de goede verbinding sta je ook snel in Waalwijk of Tilburg.

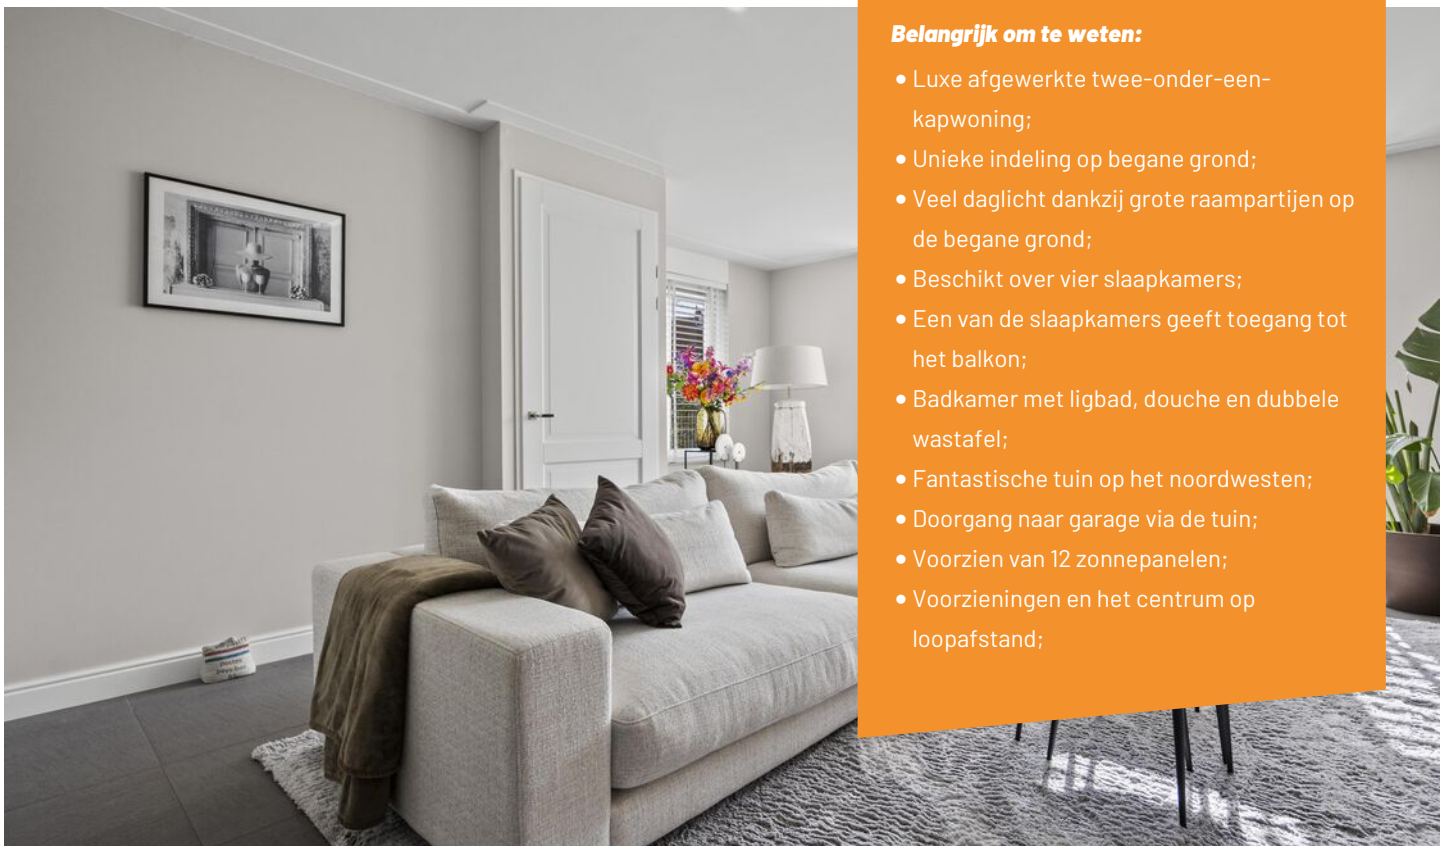

Belangrijk om te weten:

- Luxe afgewerkte twee-onder-een-kapwoning;
- Unieke indeling op begane grond;
- Veel daglicht dankzij grote raampartijen op de begane grond;
- Beschikt over vier slaapkamers;
- Een van de slaapkamers geeft toegang tot het balkon;
- Badkamer met ligbad, douche en dubbele wastafel;
- Fantastische tuin op het noordwesten;
- Doorgang naar garage via de tuin;
- Voorzien van 12 zonnepanelen;
- Voorzieningen en het centrum op loopafstand;

Bouwjaar



2009

Inhoud



672 m³

Woonoppervlakte



162 m²

Aantal slaapkamers



4

Perceel



255 m²

Energie label



























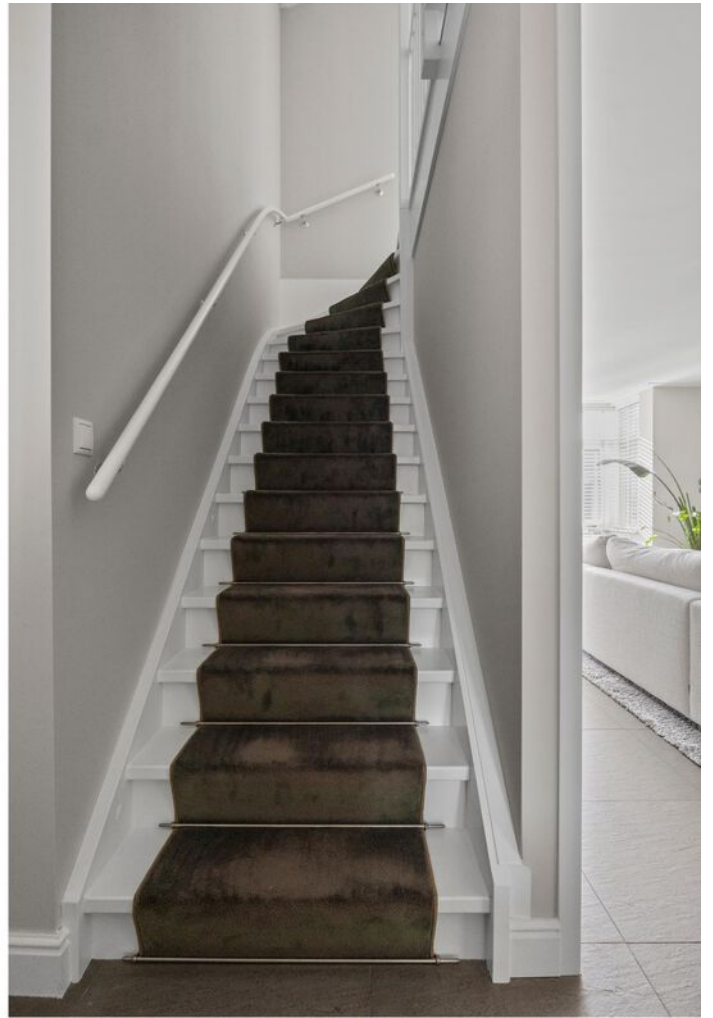

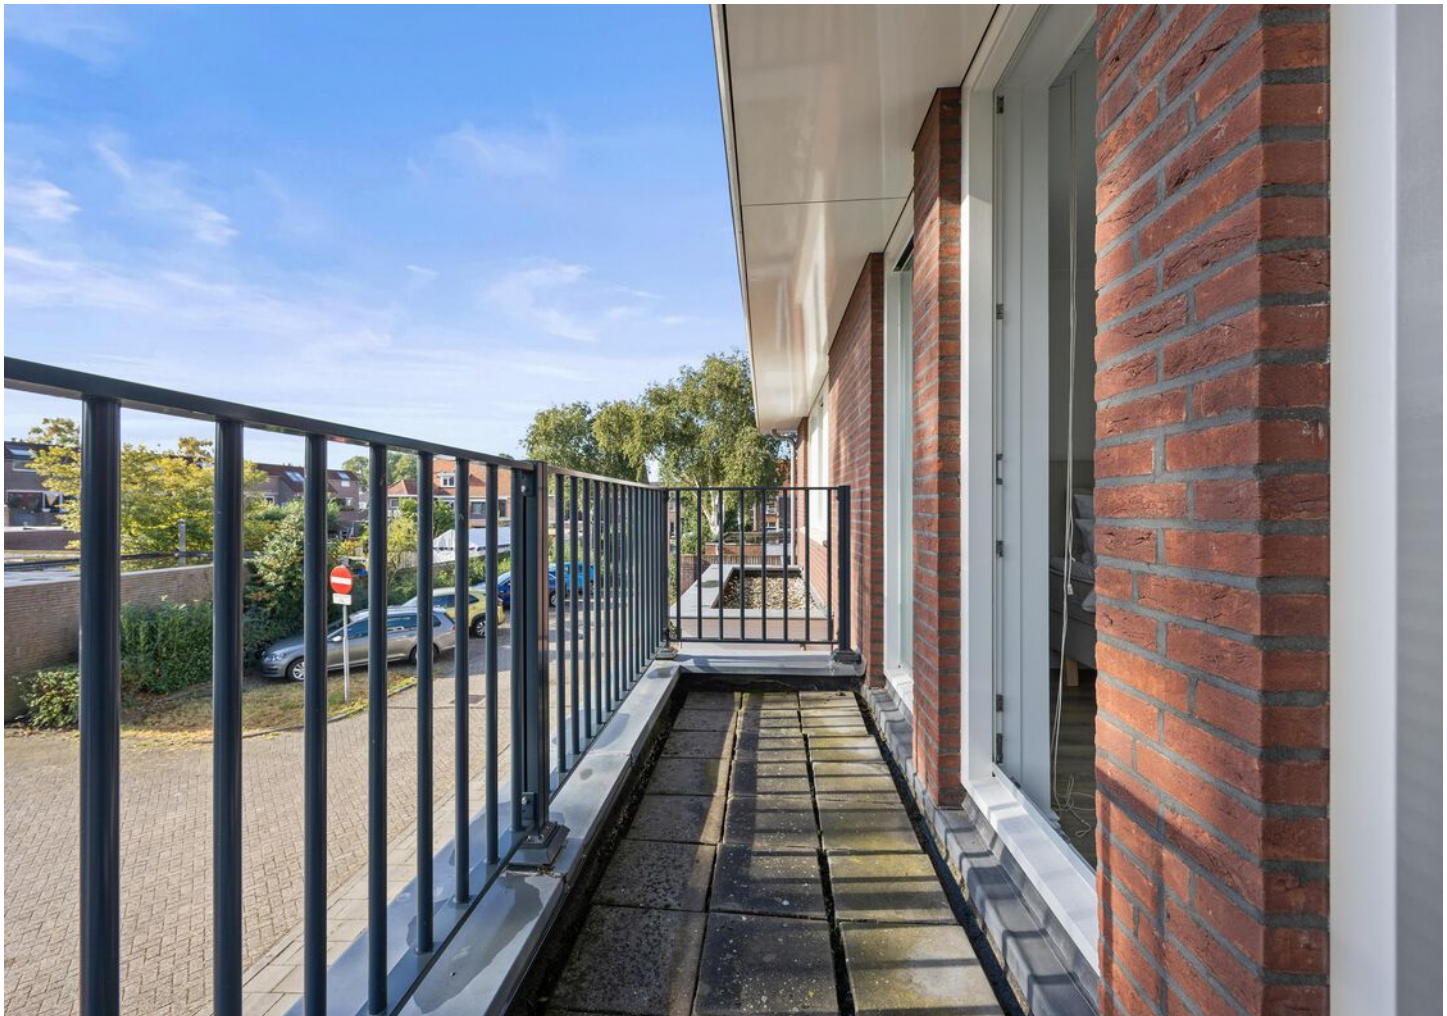

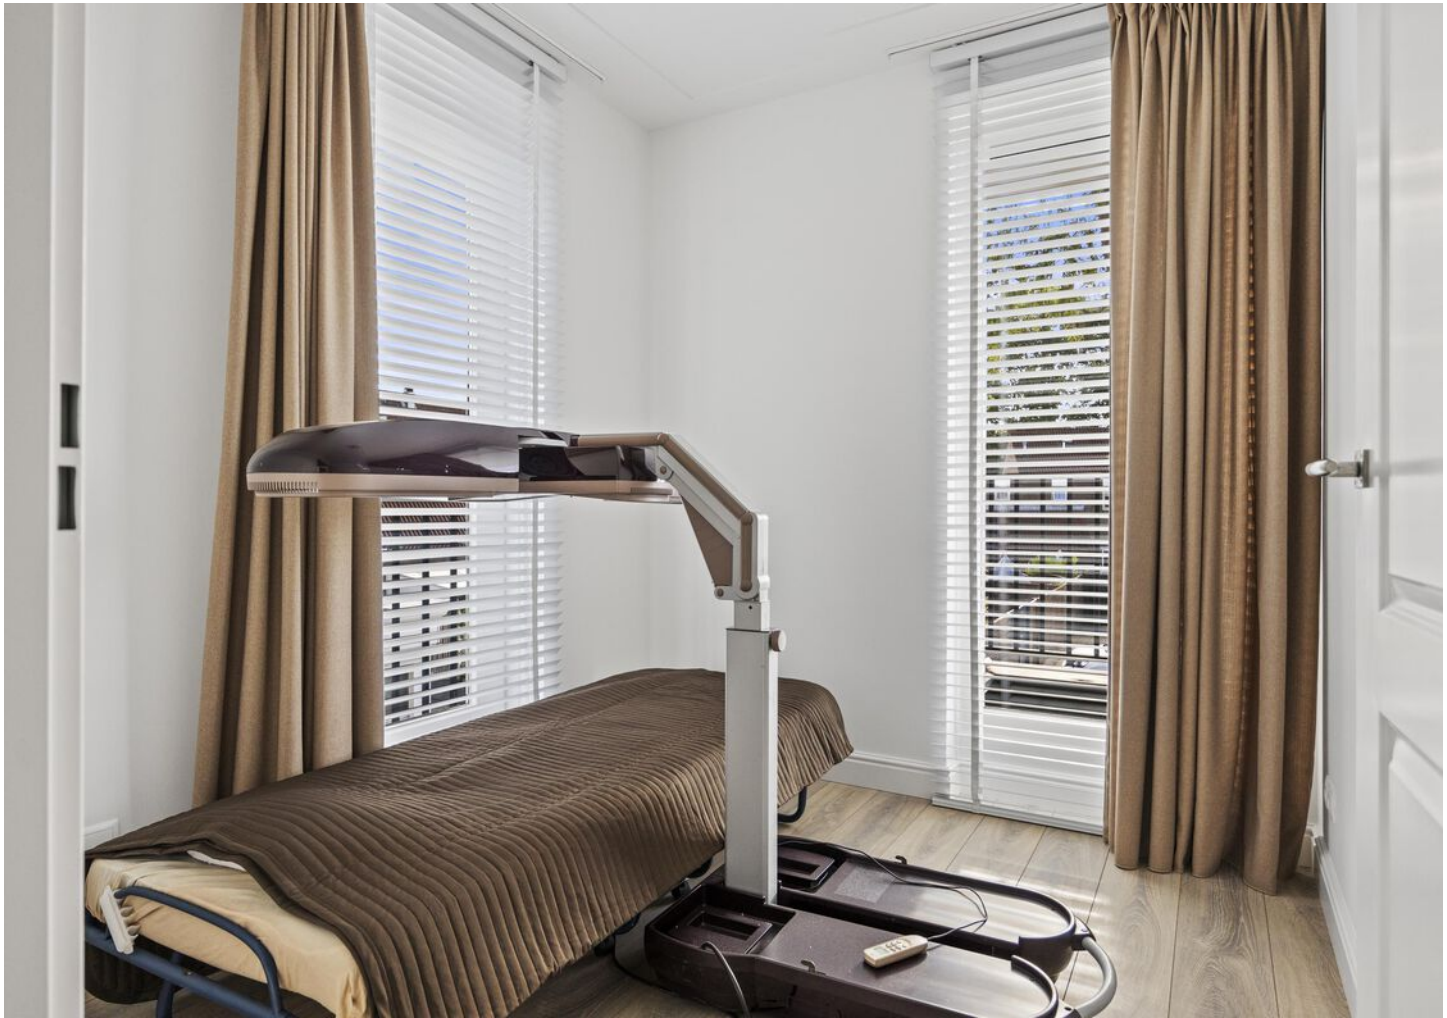



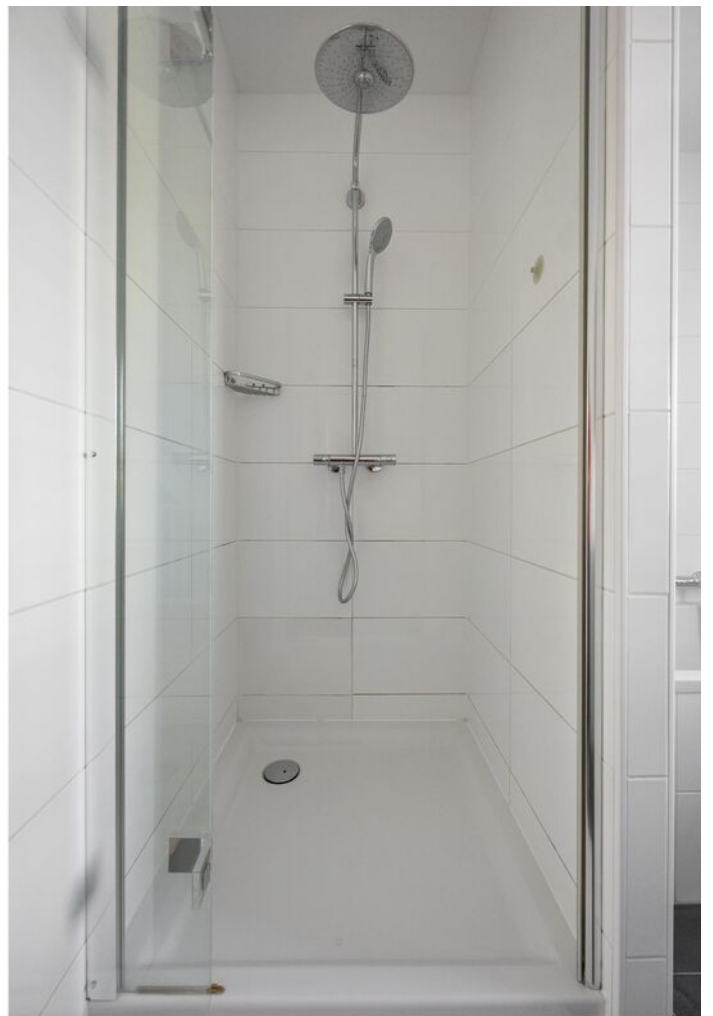
















Plattegrond: Gehele perceel




Plattegrond: Begane grond



Plattegrond: Eerste verdieping

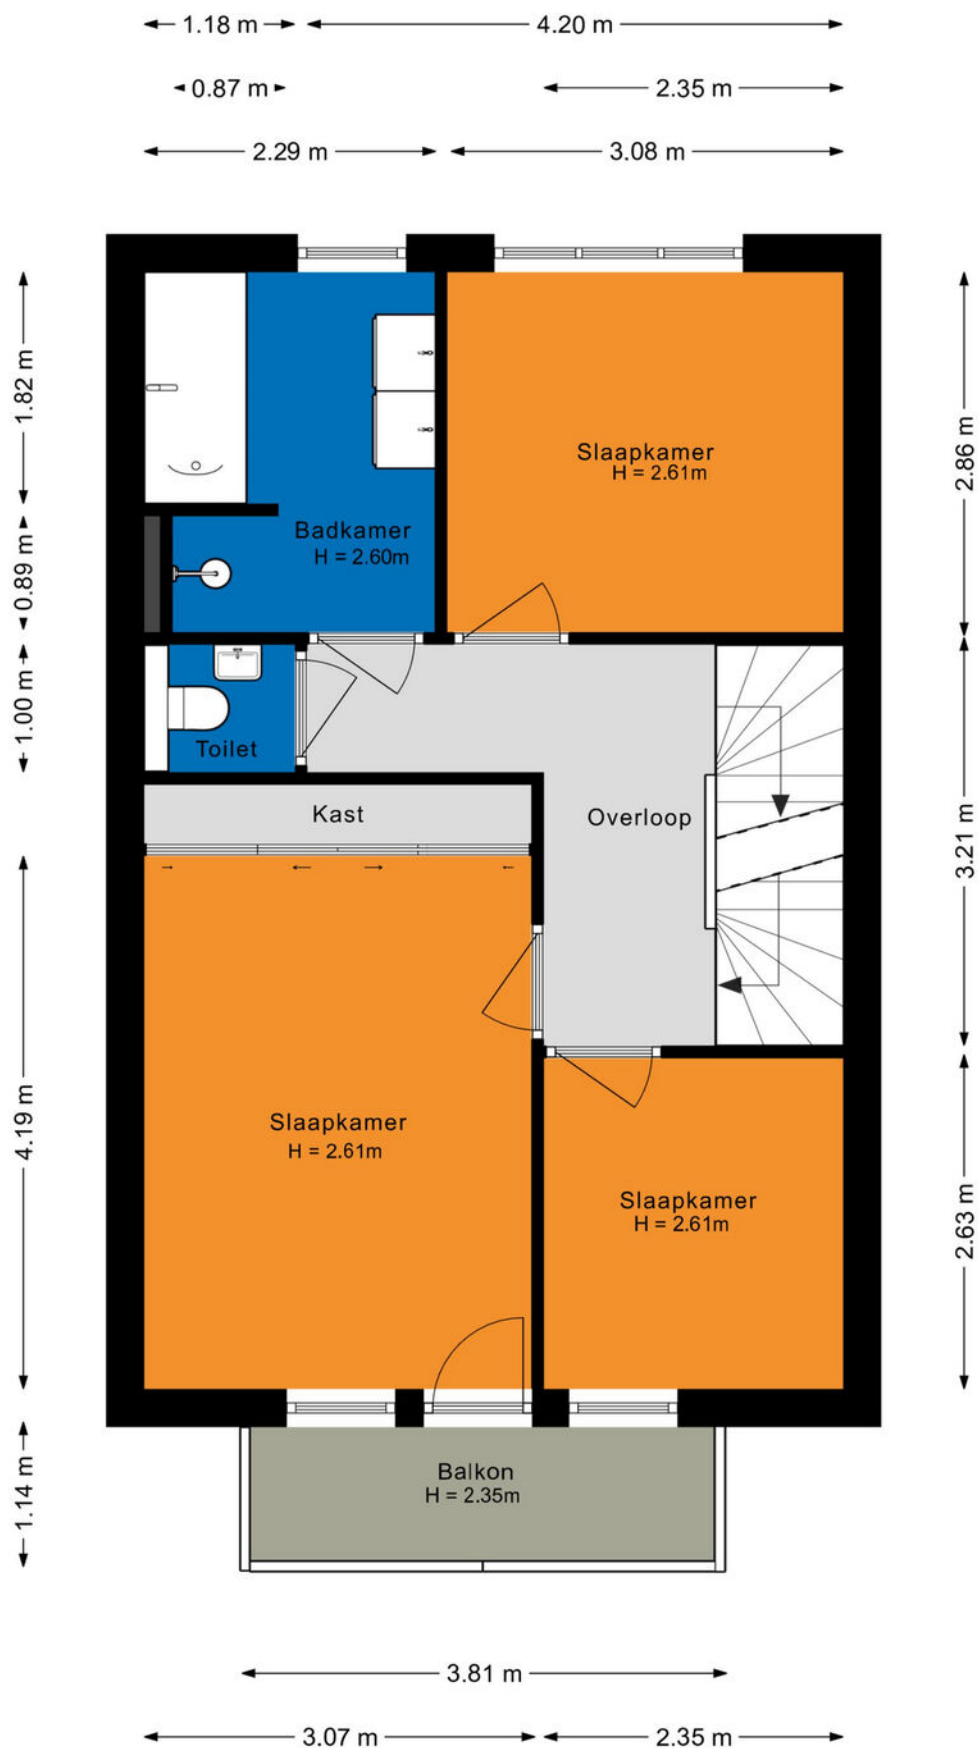


Plattegrond: Tweede verdieping

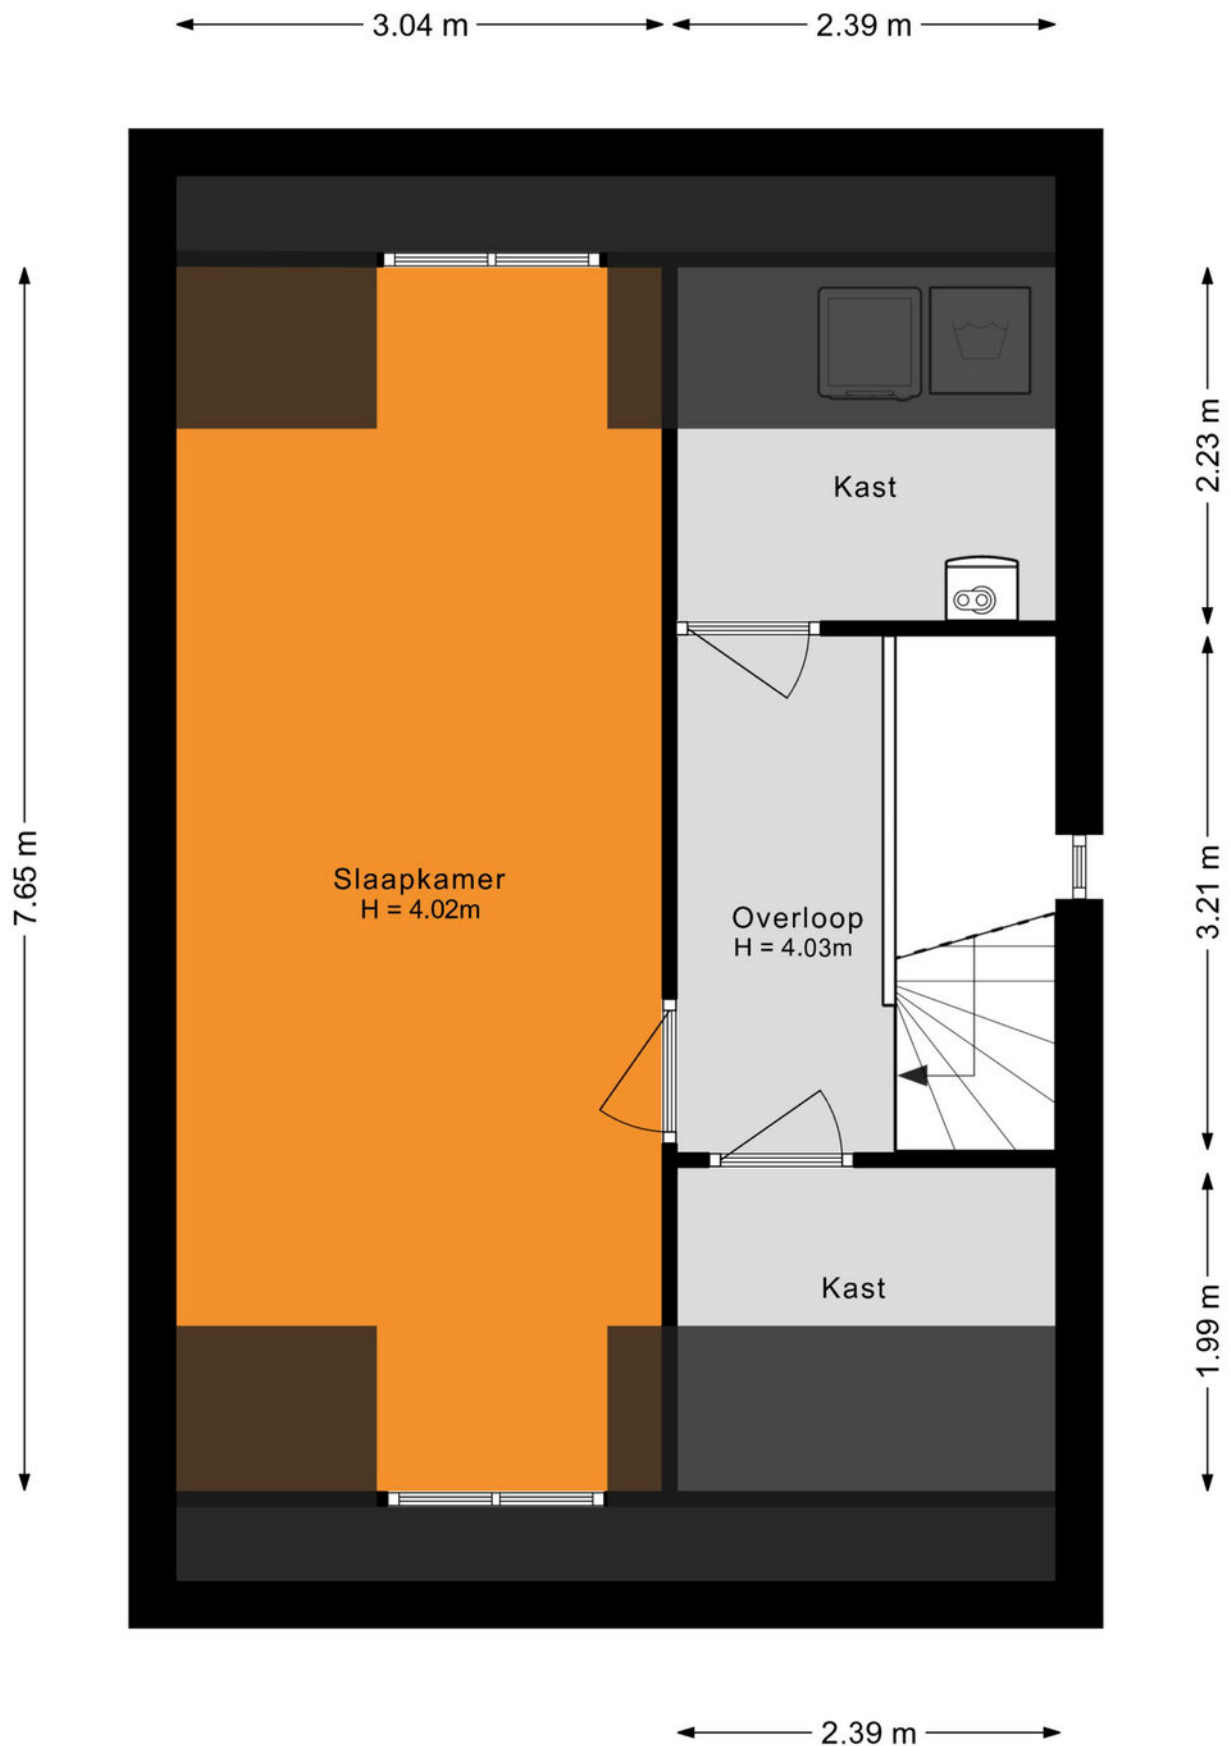

Kadastrale kaart

Kadastrale kaart

Uw referentie: ---

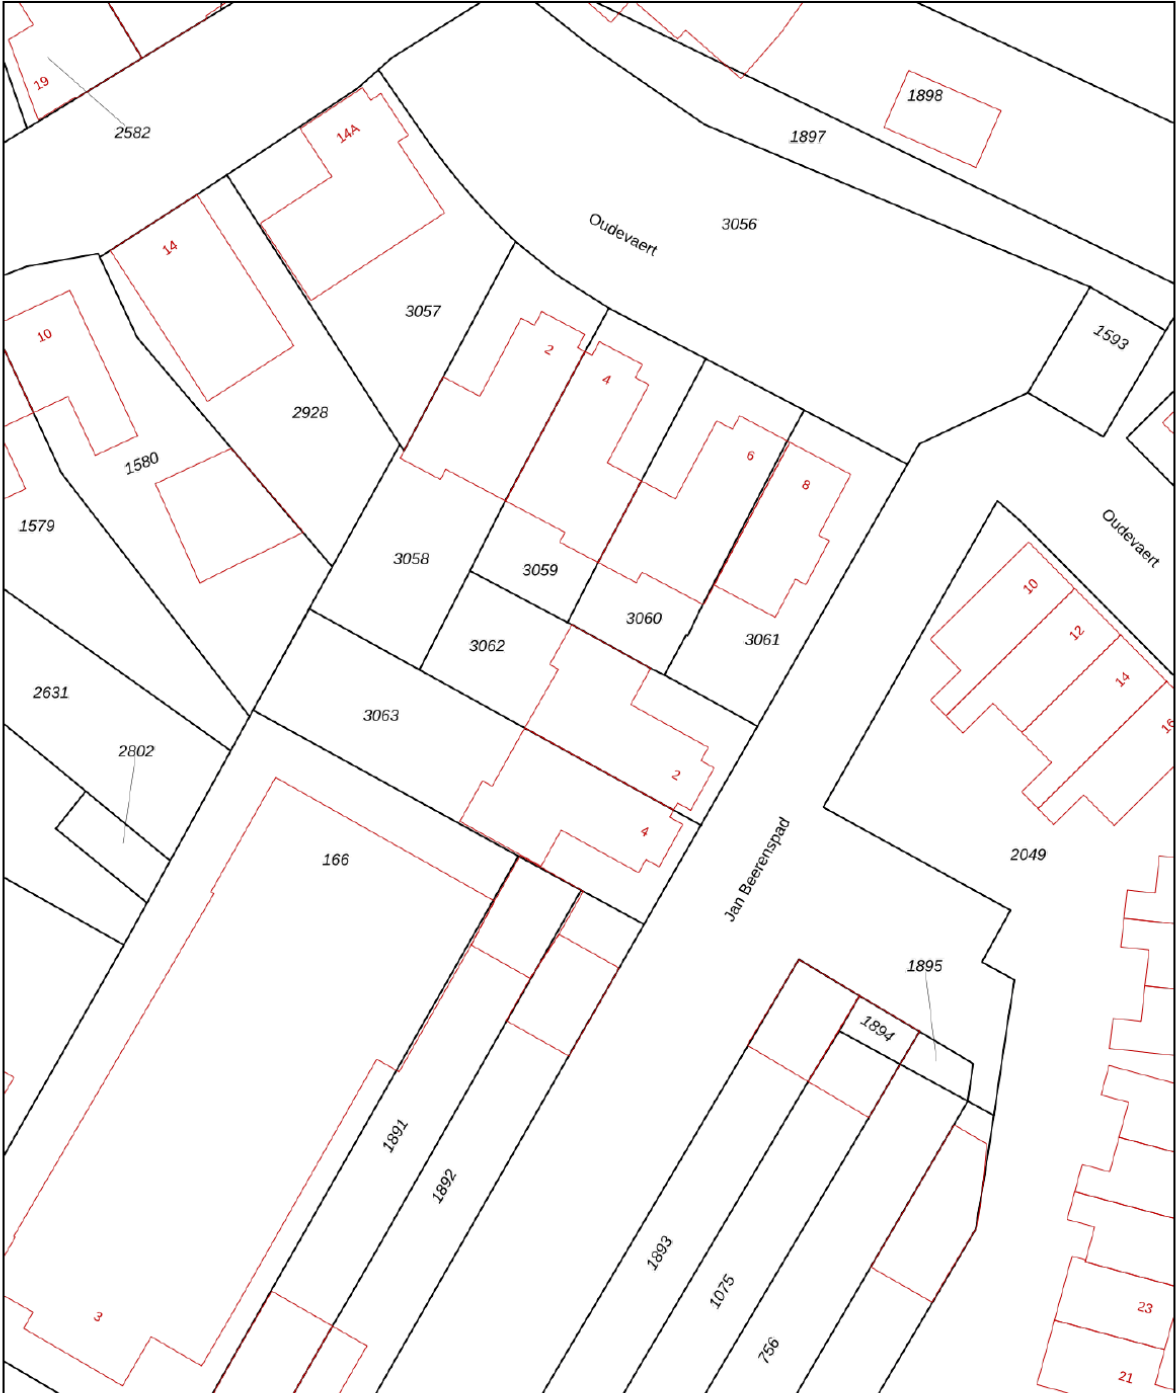

12345

25

Deze kaart is noordgericht

Perceelnummer

Huisnummer

Vastgestelde kadastrale grens

Voorlopige kadastrale grens

Administratieve kadastrale grens

Bebouwing

Schaal 1: 500

Kadastrale gemeente Loon op Zand

Sectie M

Perceel 3062

kadaster



Voor een eensluitend uittreksel, geleverd op 30 januari 2025

De bewaarder van het kadaster en de openbare registers

Aan dit uittreksel kunnen geen betrouwbare maten worden ontleend.

De Dienst voor het kadaster en de openbare registers behoudt zich de intellectuele eigendomsrechten voor, waaronder het auteursrecht en het databankenrecht.

Lijst van zaken

	Blijft achter	Gaat mee	Ter overname
Woning - Interieur			
Inbouwspots/dimmers	x		
Opbouwspots/armaturen/lampen/dimmers	x		
Losse (hang)lampen			x
Gordijnrails	x		
Gordijnen	x		
Overgordijnen	x		
Vitrages	x		
Lamellen	x		
Jaloezieen	x		
Parketvloer	x		
Plavuizen	x		
(Gas)kachels	x		
Woning - Keuken			
Keukenblok (met bovenkasten)	x		
Kookplaat	x		
(Gas)fornuis	x		
Afzuigkap	x		
Combi-oven/combimagnetron	x		
Koelkast	x		
Vaatwasser	x		
Woning - Sanitair/sauna			
Toilet	x		
Toiletrolhouder	x		
Toiletborstel(houder)	x		
Fontein	x		
Ligbad	x		

Lijst van zaken

	Blijft achter	Gaat mee	Ter overname
Jacuzzi/whirlpool	x		
Douche (cabine/scherf)	x		
Wastafel	x		
Wastafelmeubel	x		
Toiletkast	x		
Badkamer Toilet	x		
Badkamer Toilethouder	x		
Badkamer Toiletborstel(houder)	x		
Woning - Exterieur/installaties/ veiligheid/energiebesparing			
(Voordeur)bel		x	
Alarminstallatie	x		
(Veiligheids)sloten en overige inbraakpreventie	x		
Rookmelders	x		
(Klok)thermostaat	x		
CV-installatie	x		
Telefoonaansluiting/internetaansluiting	x		
Zonnepanelen	x		
Tuin			
Tuinaanleg/bestrating	x		
Beplanting	x		
Buitenverlichting	x		



**De hypotheek
die helemaal
op maat is
voor jou**

**Eerste
afpraak op
onze kosten**

**Voor het kopen van je (eerste) huis,
hypotheekadvies en aanpassingen
aan je hypotheek**

Je weet het zeker: je gaat jouw droomhuis kopen! Wij helpen je graag.

Bij het afsluiten van de juiste hypotheek komt meer kijken dan je in eerste instantie denkt. Bij Staete Hypotheken krijg je deskundig en onafhankelijk financieel advies voor de lange termijn dat is gebaseerd op jouw persoonlijke toekomstbeeld. We kijken behalve de scherpste rente ook naar de voorwaarden. We vergelijken daarvoor alle hypotheekaanbieders. Op basis van jouw wensen en mogelijkheden selecteren we de hypotheek die het beste bij jou past.

Zo kun je met een goed gevoel gaan genieten van je (nieuwe) woning.

Benieuwd naar onze aanpak?

Bel ons op: 073 - 511 30 01 of mail naar -
hypotheken@staete.nl

- Wij komen ook bij je thuis!
- Ook afspraken in de avond mogelijk
- Ervaren en gecertificeerde adviseurs



Direct weten hoeveel je kunt lenen?
Bereken het zelf op:
www.staetehypotheeken.nl

Scan de QR code voor actuele informatie omtrent hypotheeken.



Jan van de Nieuwegiessen
jan@staete.nl



Rian van Son
rian@staete.nl



Samantha van Riel
samantha@staete.nl



Monique Klijn
monique@staete.nl





**Op zoek
naar een
ruimere
woning?**



funda

We helpen je voor een zorgeloze verhuiservaring:

- **Alle kennis onder één dak**
- **Al 25 jaar ervaring**
- **Groot netwerk dankzij zes vestigingen**
- **Klantwaardering van 9+**



staete.nl/woonspecialisten

woonspecialisten die verder gaan