

Ringweg-Randenbroek 8 F

AMERSFOORT

*Herbrink Makelaars
is thuis in de markt!*



Vraagprijs € 335.000 k.k.



HERBRINK
M A K E L A A R S

033-4950950 | info@herbrink.nl
HERBRINK.NL

HERBRINK

M A K E L A A R S



*Herbrink Makelaars is een plek
waar koper en verkoper elkaar ontmoeten!*

Welkom

Herbrink Makelaars o.g. is al meer dan 40 jaar actief in de regio. Als geen ander kennen we de marktontwikkelingen en mogelijkheden van woonlocaties en openbare voorzieningen in Leusden, Amersfoort, alsmede in de regio Eemland. Een bloeiende en groeiende regio, waarin we zelf ook blijven meegroeien.

Samen met ons hechte team, waaronder de eerste en tweede generatie van Herbrink, hebben wij vele opdrachtgevers begeleid bij de aankoop en verkoop van hun woning. Wij adviseren u graag voorafgaand aan de verkoop of aankoop van uw woning. Begeleiden u gedurende het gehele proces. Maar ook daarna staat onze deur altijd voor u open voor advies en antwoorden op uw vragen.

Kortom; Herbrink Makelaars is de aangewezen plek waar koper en verkoper elkaar ontmoeten!

Herbrink Makelaars

Hamersveldseweg 54
3833 GS Leusden

033 4 950 950

info@herbrink.nl

herbrink.nl



Neem een kijkje bij ons op kantoor!

Scan de code met je telefoon
om de video te bekijken





Kenmerken

Woonoppervlakte	73 m²
Inhoud	237 m³
Bouwjaar	1966
Aantal kamers	3
Aantal slaapkamers	1
Energielabel	B



Omschrijving

Droom jij van een plek waar licht, comfort en gezelligheid samenkomen? Maak kennis met Ringweg-Randenbroek 8 F: een heerlijk licht driekamerappartement (voorheen vier kamers) dat alles biedt voor een ontspannen leven, op korte afstand van de historische binnenstad van Amersfoort.

Indeling en kenmerken:

Het appartement maakt deel uit van een verzorgd complex met een afgesloten entree, bellentableau, brievenbussen, centrale hal en lift. Op de begane grond vind je de bergingen, waaronder een ruime privéberging voor dit appartement.

Appartement:

Bij binnenkomst stap je in een royale entreehal die toegang biedt tot alle kamers. De ruime slaapkamer heeft genoeg plek voor een grote garderobekast en ligt ideaal naast de moderne badkamer met inloopdouche, wastafelmeubel en vrijhangend toilet.

De bijkeuken beschikt over aansluitingen voor wasmachine en droger en herbergt de cv-ketel.

De lichte, gezellige woonkamer ligt aan de achterzijde van het appartement en vormt een warme, uitnodigende plek om te ontspannen of gasten te ontvangen. Grenzend aan de woonkamer vind je de eetkamer, die direct toegang geeft tot het zonnige balkon – perfect voor je ochtendkoffie of een avondzonnetje.

De moderne keuken is uitgerust met alle gemakken: inductiekookplaat, afzuigkap, koelkast, vriezer, combi-oven/magnetron en vaatwasser. Het merendeel van het appartement is voorzien van hoogwaardige pvc-vloeren, wat bijdraagt aan een luxe en comfortabele woonbeleving.






De lichte, gezellige
woonkamer








Plattegrond

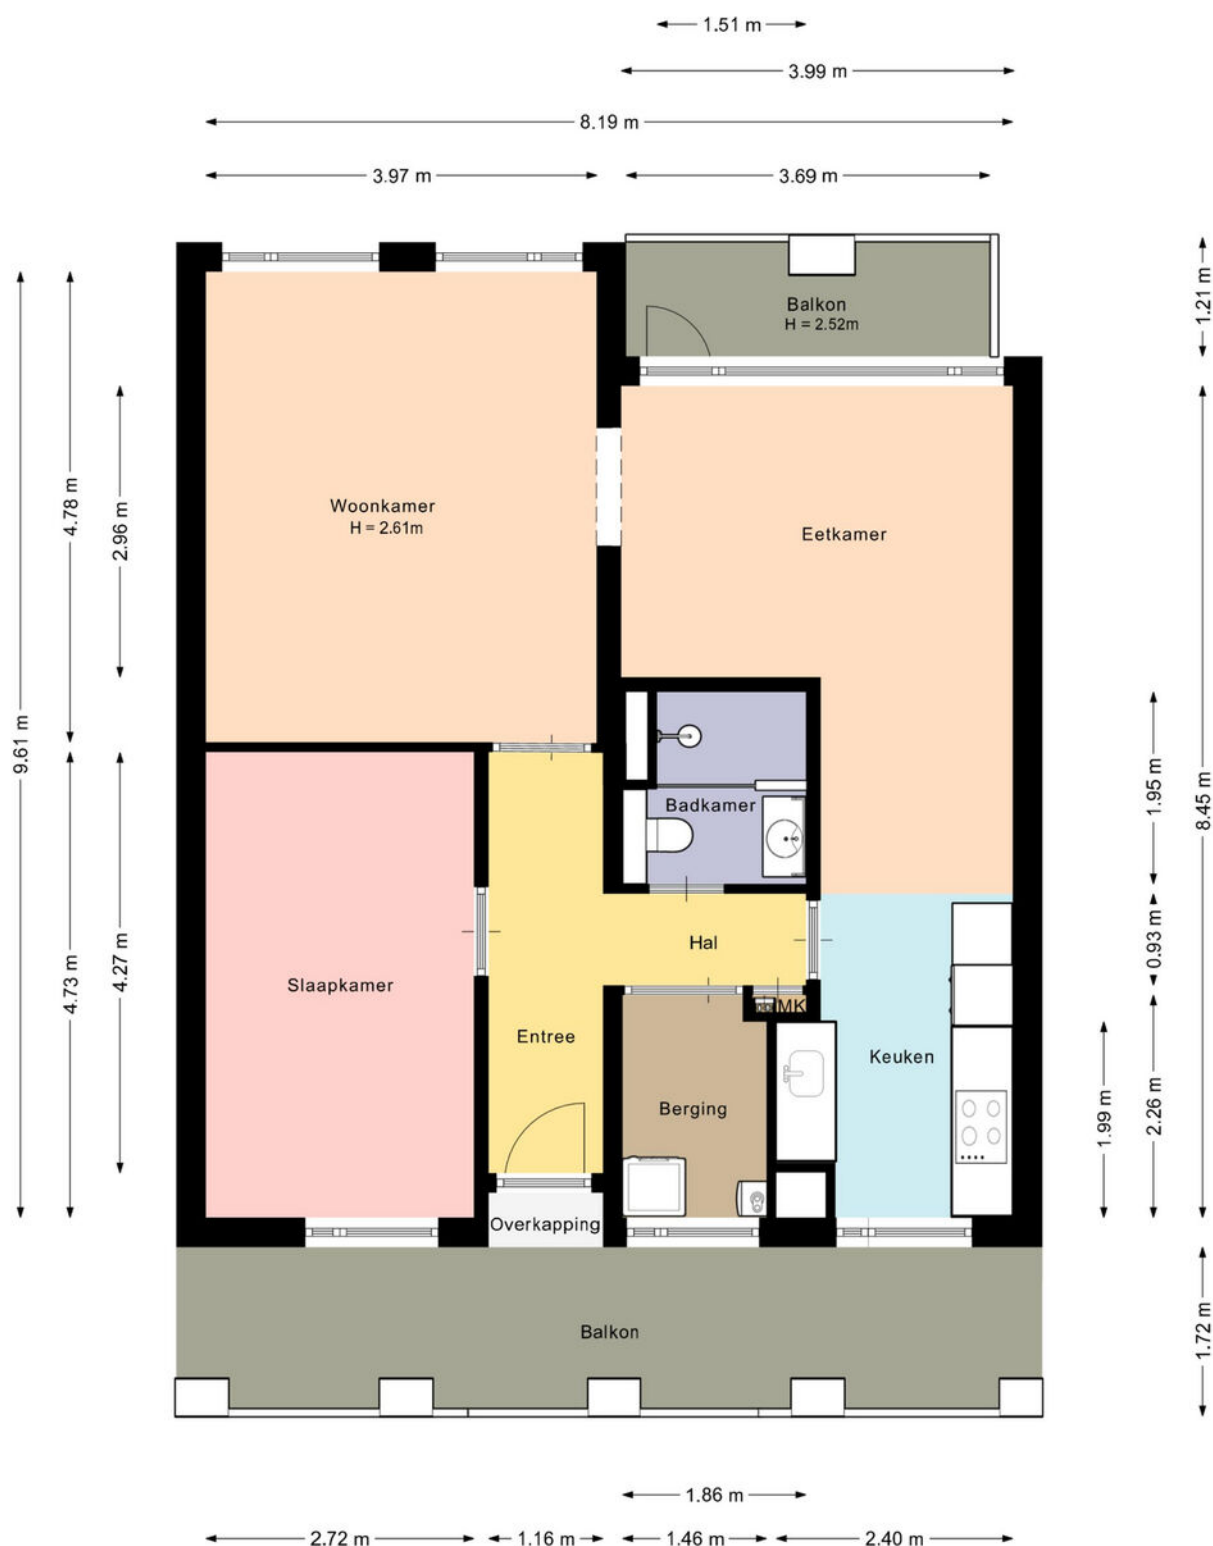

De plattegronden zijn met de grootste zorg samengesteld.

Er kunnen geen rechten aan ontleend worden.

Plattegrond

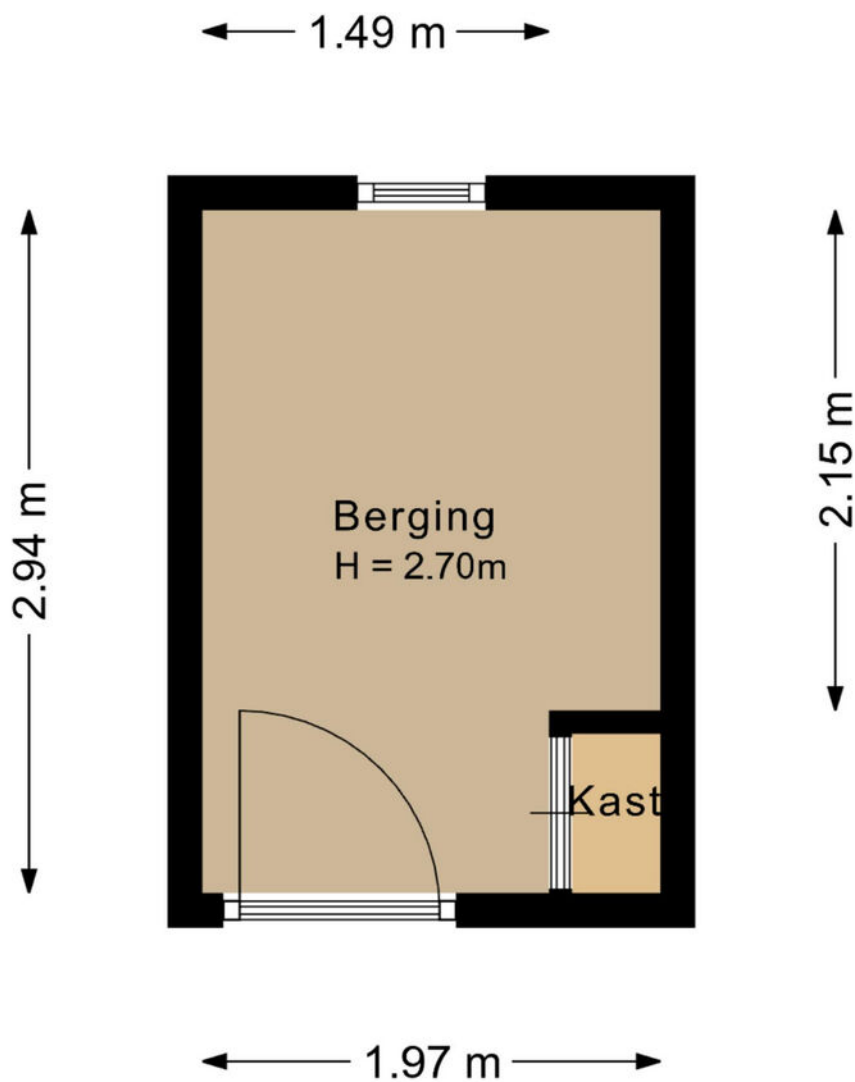


De plattegronden zijn met de grootste zorg samengesteld.

Er kunnen geen rechten aan ontleend worden.

Kadastrale kaart

Kadastrale kaart

Uw referentie: Ringw Randenbroek 8F

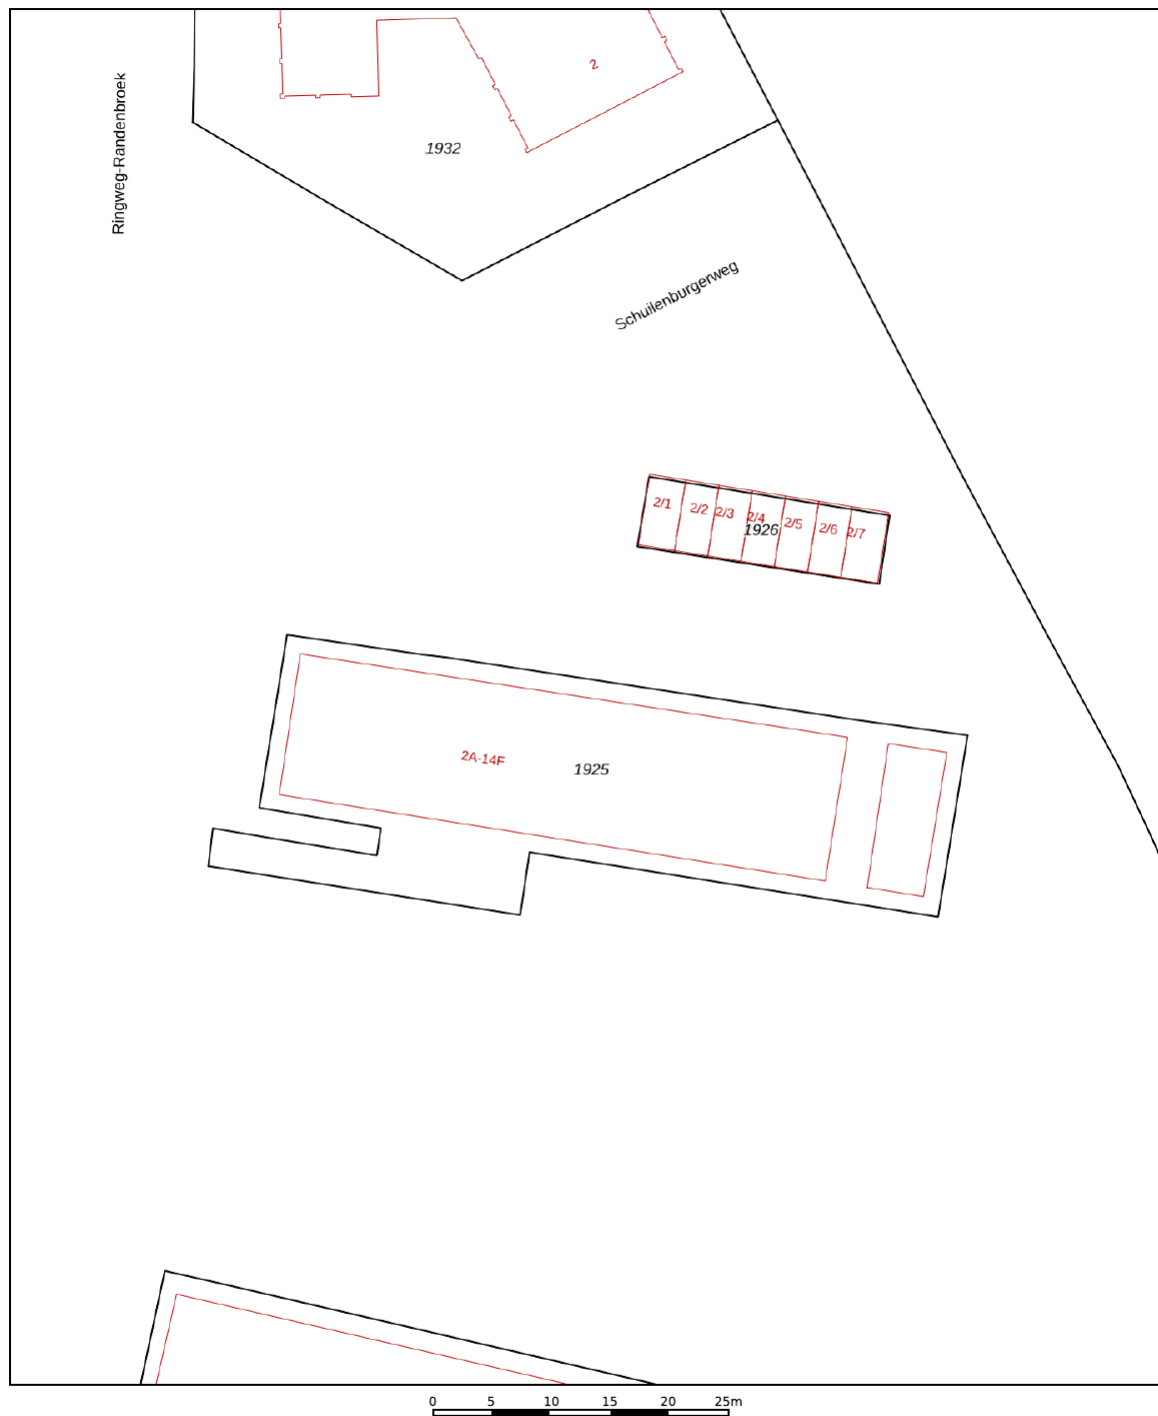



12345	Deze kaart is noordgericht	Schaal 1: 500	
25	Perceelnummer	Kadastrale gemeente	Amersfoort
	Huisnummer	Sectie	G
	Vastgestelde kadastrale grens	Perceel	1925
	Voorlopige kadastrale grens		
	Administratieve kadastrale grens		
	Bebouwing		

Voor een eensluidend uittreksel, geleverd op 18 september 2025
De bewaarder van het kadaster en de openbare registers

Aan dit uittreksel kunnen geen betrouwbare maten worden ontleend.
De Dienst voor het kadaster en de openbare registers behoudt zich de intellectuele eigendomsrechten voor, waaronder het auteursrecht en het databankenrecht.

kadaster

Locatie op de kaart

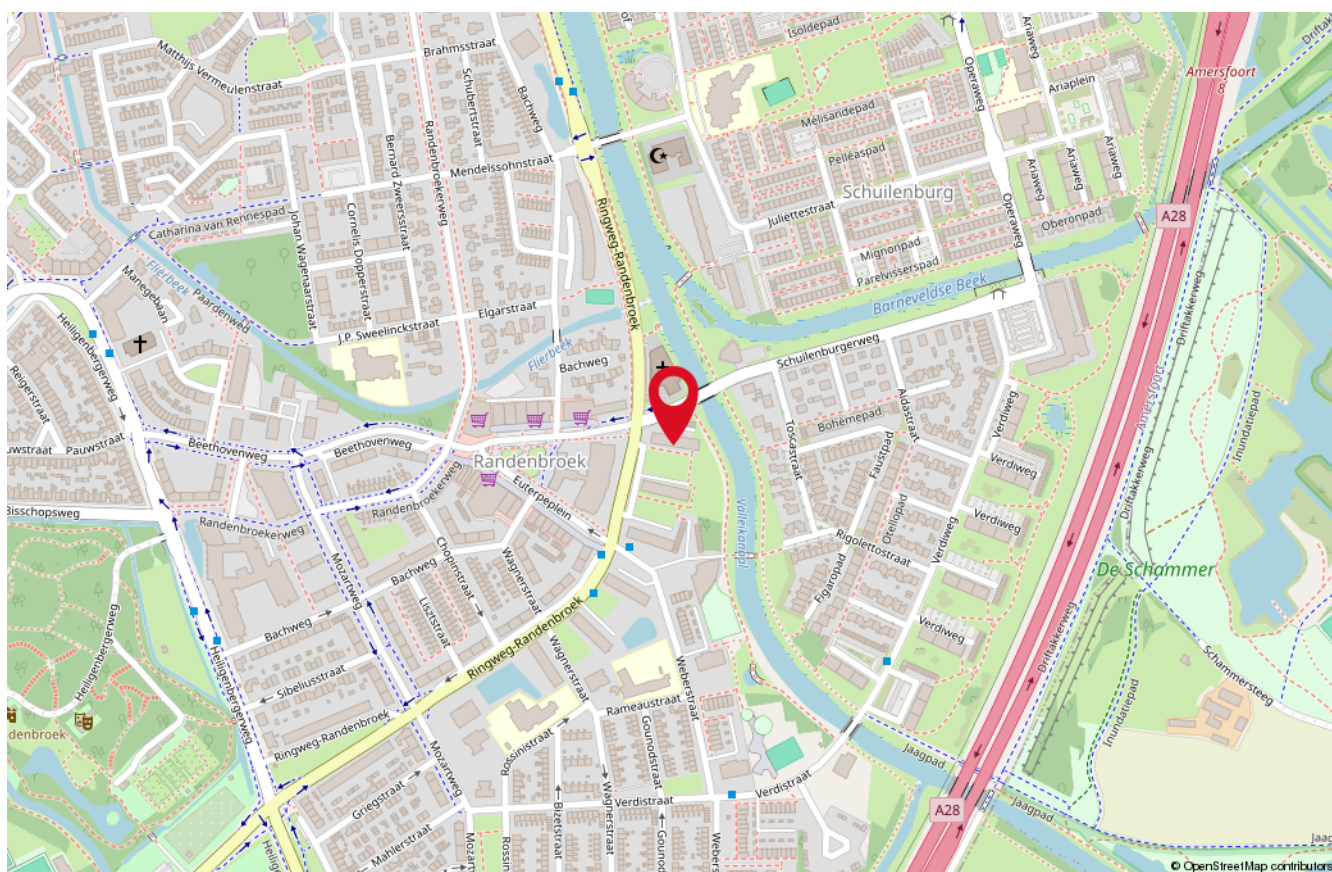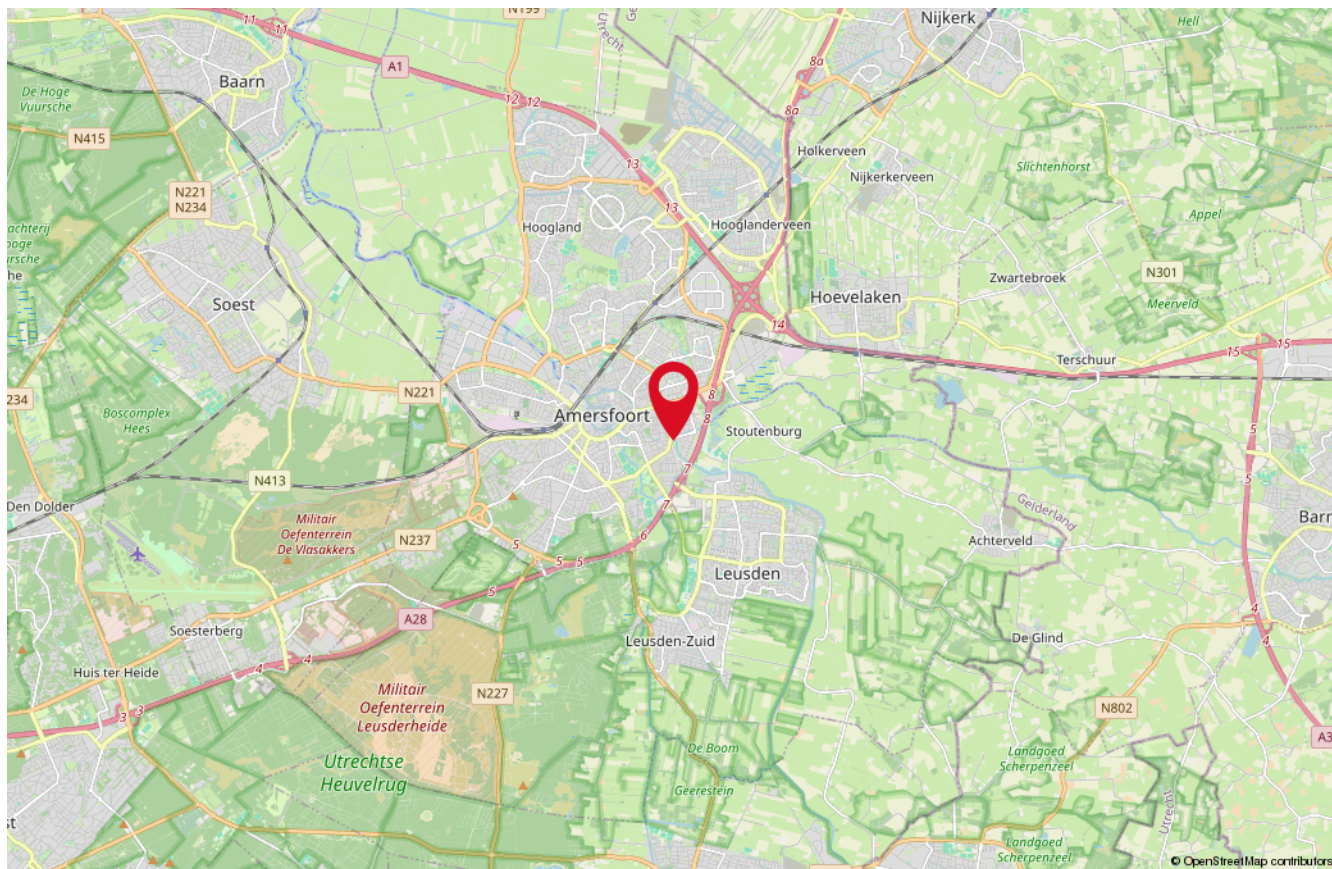

Onze medewerkers



Roald Herbrink

Beëdigd NVM Makelaar



Manon den Hartog

NVM Makelaar



Nathalie Schoonderbeek

Assistent-makelaar



Judith Herbrink-Noorman

Assistent-makelaar



Ingrid Evertzen

Office manager



Tommie Herbrink

Kantoor hond

Interesse

in deze woning?

*Neem dan vrijblijvend
contact met ons op!*



Wilt u weten wat uw woning waard is?
Vraag dan een GRATIS waardebeoordeling aan!



HERBRINK
M A K E L A A R S

033-4950950 | info@herbrink.nl
[HERBRINK.NL](https://www.herbrink.nl)