



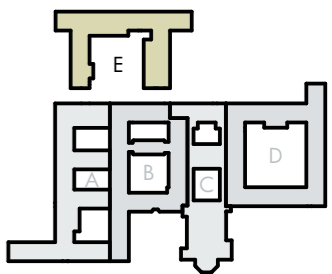

Congregatie 50 t/m 82

Eemklooster, hof E
Huisnummer 52

17.12.2025

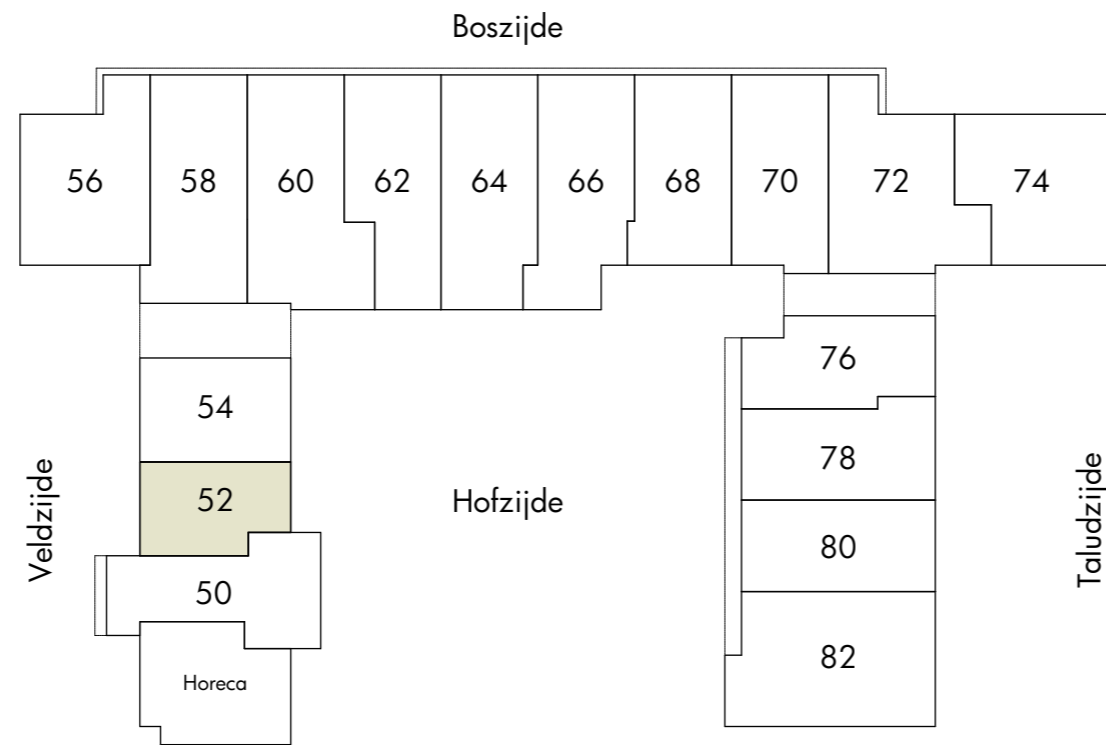


Overzicht bouwnummers

datum: 17.12.2025
 tekening: VK.E16.2
 schaal: 1:500
 papierformaat: A3

Disclaimer

- Positie installaties zijn indicatief. Hier kunnen geen rechten aan ontleend worden.
- Voorzieningen tbv installaties zijn indicatief. Deze volgen bij definitieve uitwerking door installateur
- Vormgeving en opstelling sanitair zijn indicatief.
- Alle lengte-, breedte- en hoogtematen zijn gegeven in millimeters.
- Alle aangegeven maten zijn circa maten. Aan de maatvoeringen kunnen derhalve geen rechten worden ontleend.
- Indeling keuken ter indicatie

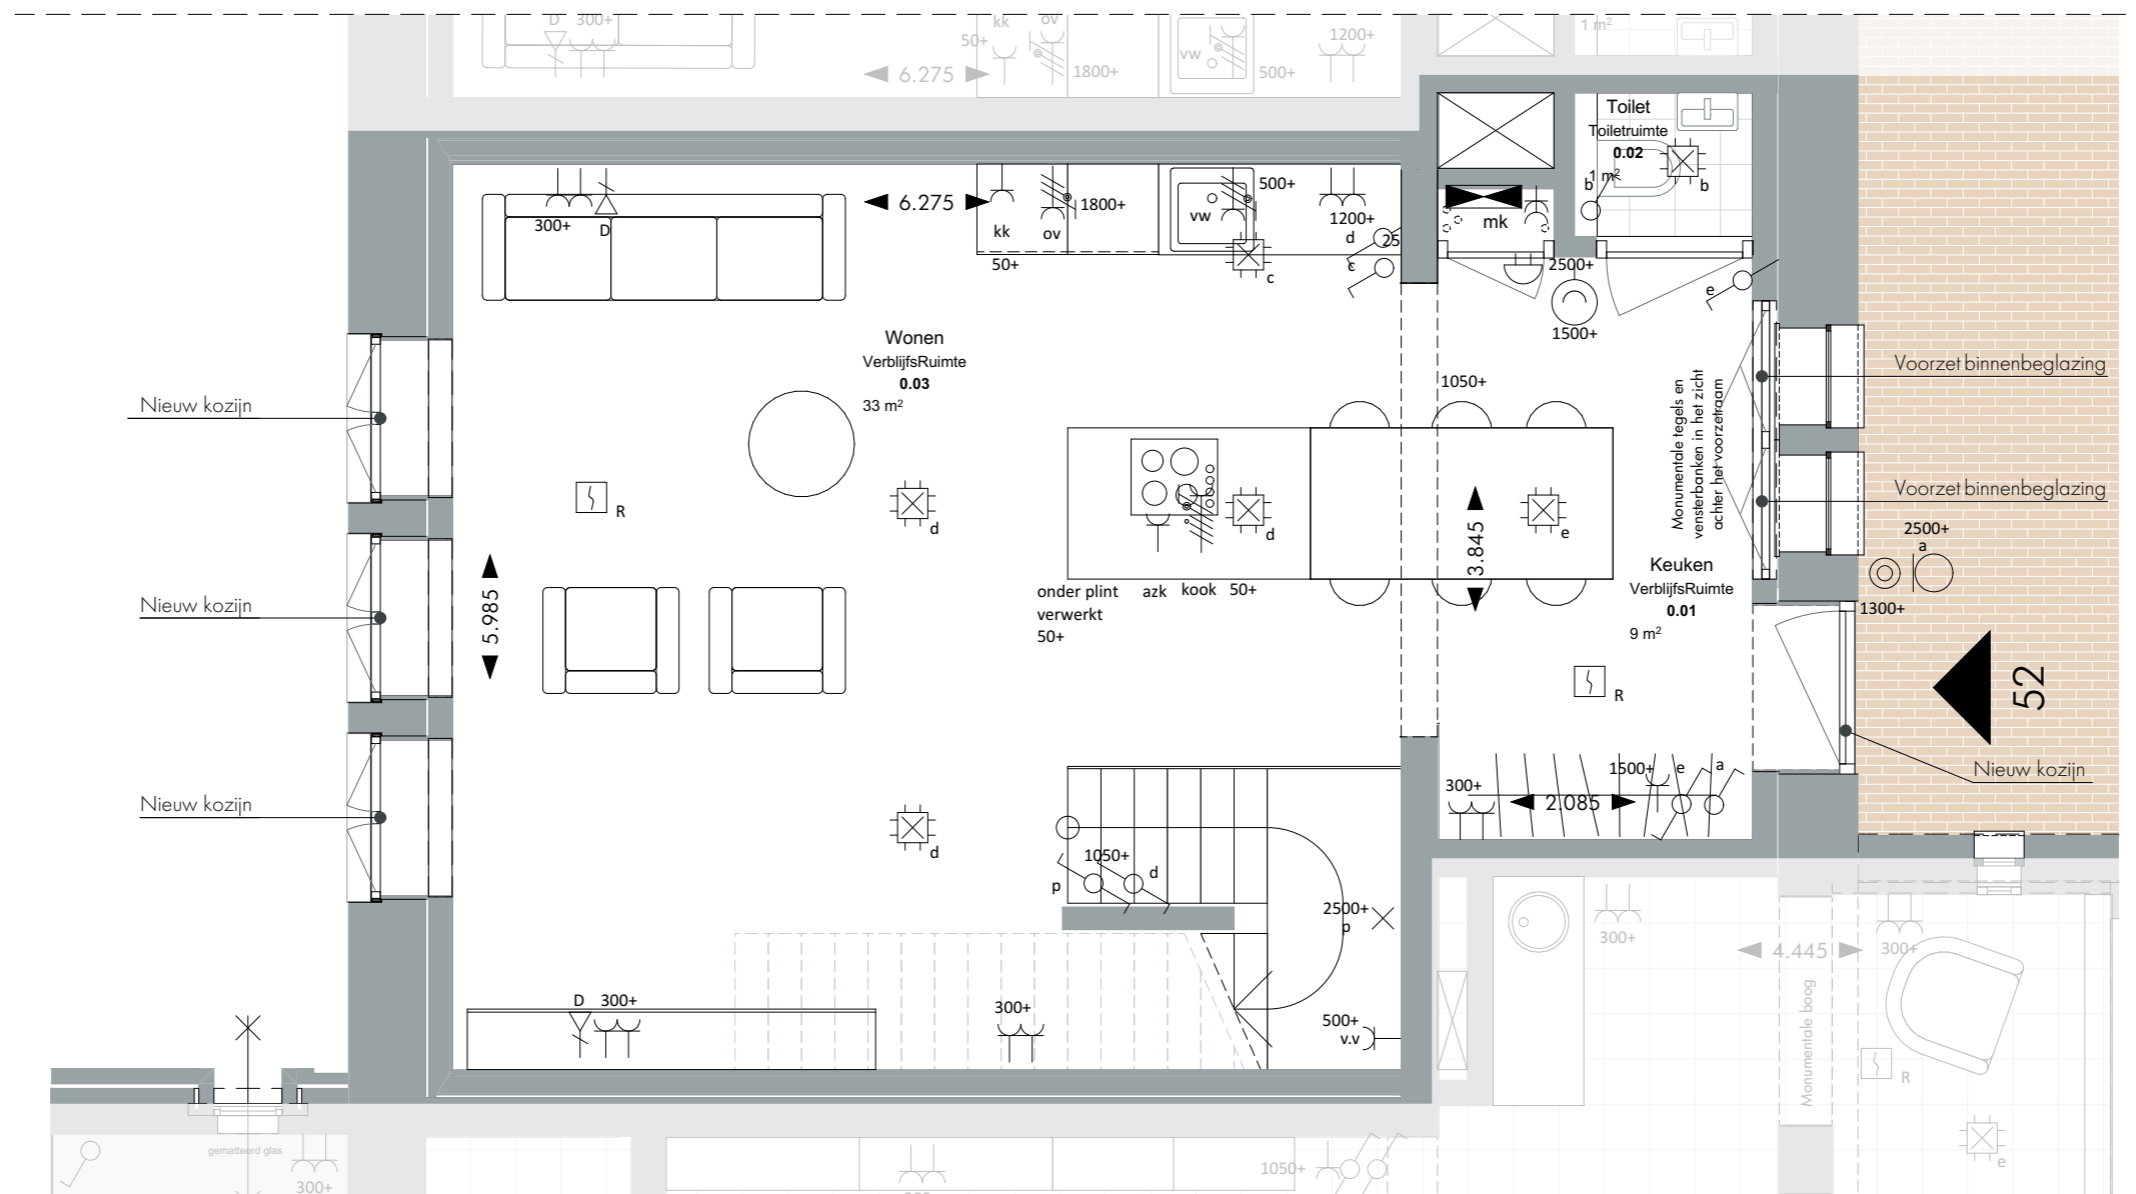

Begane grond

Huisnummer: 52

datum: 17.12.2025
tekening: VK.E16.3
schaal: 1:50
papierformaat: A3

Renvooi elektra

⌚	Aansluitpunt data 1V	⏏	Contactdoos, perilex 2 fasen
×	Aansluitpunt licht	⊙	Druknop bel
●	Aardmat	⊠ R	Melder, rook, optisch
□	Armatuur op wand	⌚	Schakelaar, 1-polig
⌚	Bel	⌚	Schakelaar, serie-
⌚	Centraal aardpunt	⌚	Schakelaar, wissel-
⌚	Centraaldoos met lichtpunt	⌚	Verdeelinrichting
⌚	Contactdoos 1 fase, nul en beschermingscontact	⌚	Thermostaat
⌚	Contactdoos 1-voudig met beschermingscontact		
⌚	Contactdoos 1-voudig met beschermingscontact, waterdicht		
⌚	Contactdoos 2-voudig met beschermingscontact		
⌚	Contactdoos 2-voudig met beschermingscontact in 2 inbouwdozen		



Disclaimer

- Positie installaties zijn indicatief. Hier kunnen geen rechten aan ontleend worden.
- Voorzieningen tbv installaties zijn indicatief. Deze volgen bij definitieve uitwerking door installateur
- Vormgeving en opstelling sanitair zijn indicatief.
- Alle lengte-, breedte- en hoogtematen zijn gegeven in millimeters.
- Alle aangegeven maten zijn circa maten. Aan de maatvoeringen kunnen derhalve geen rechten worden ontleend.
- Indeling keuken ter indicatie



MORRENBOW

Z E E P
ARCHITECTS AND
URBAN DESIGNERS

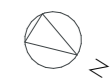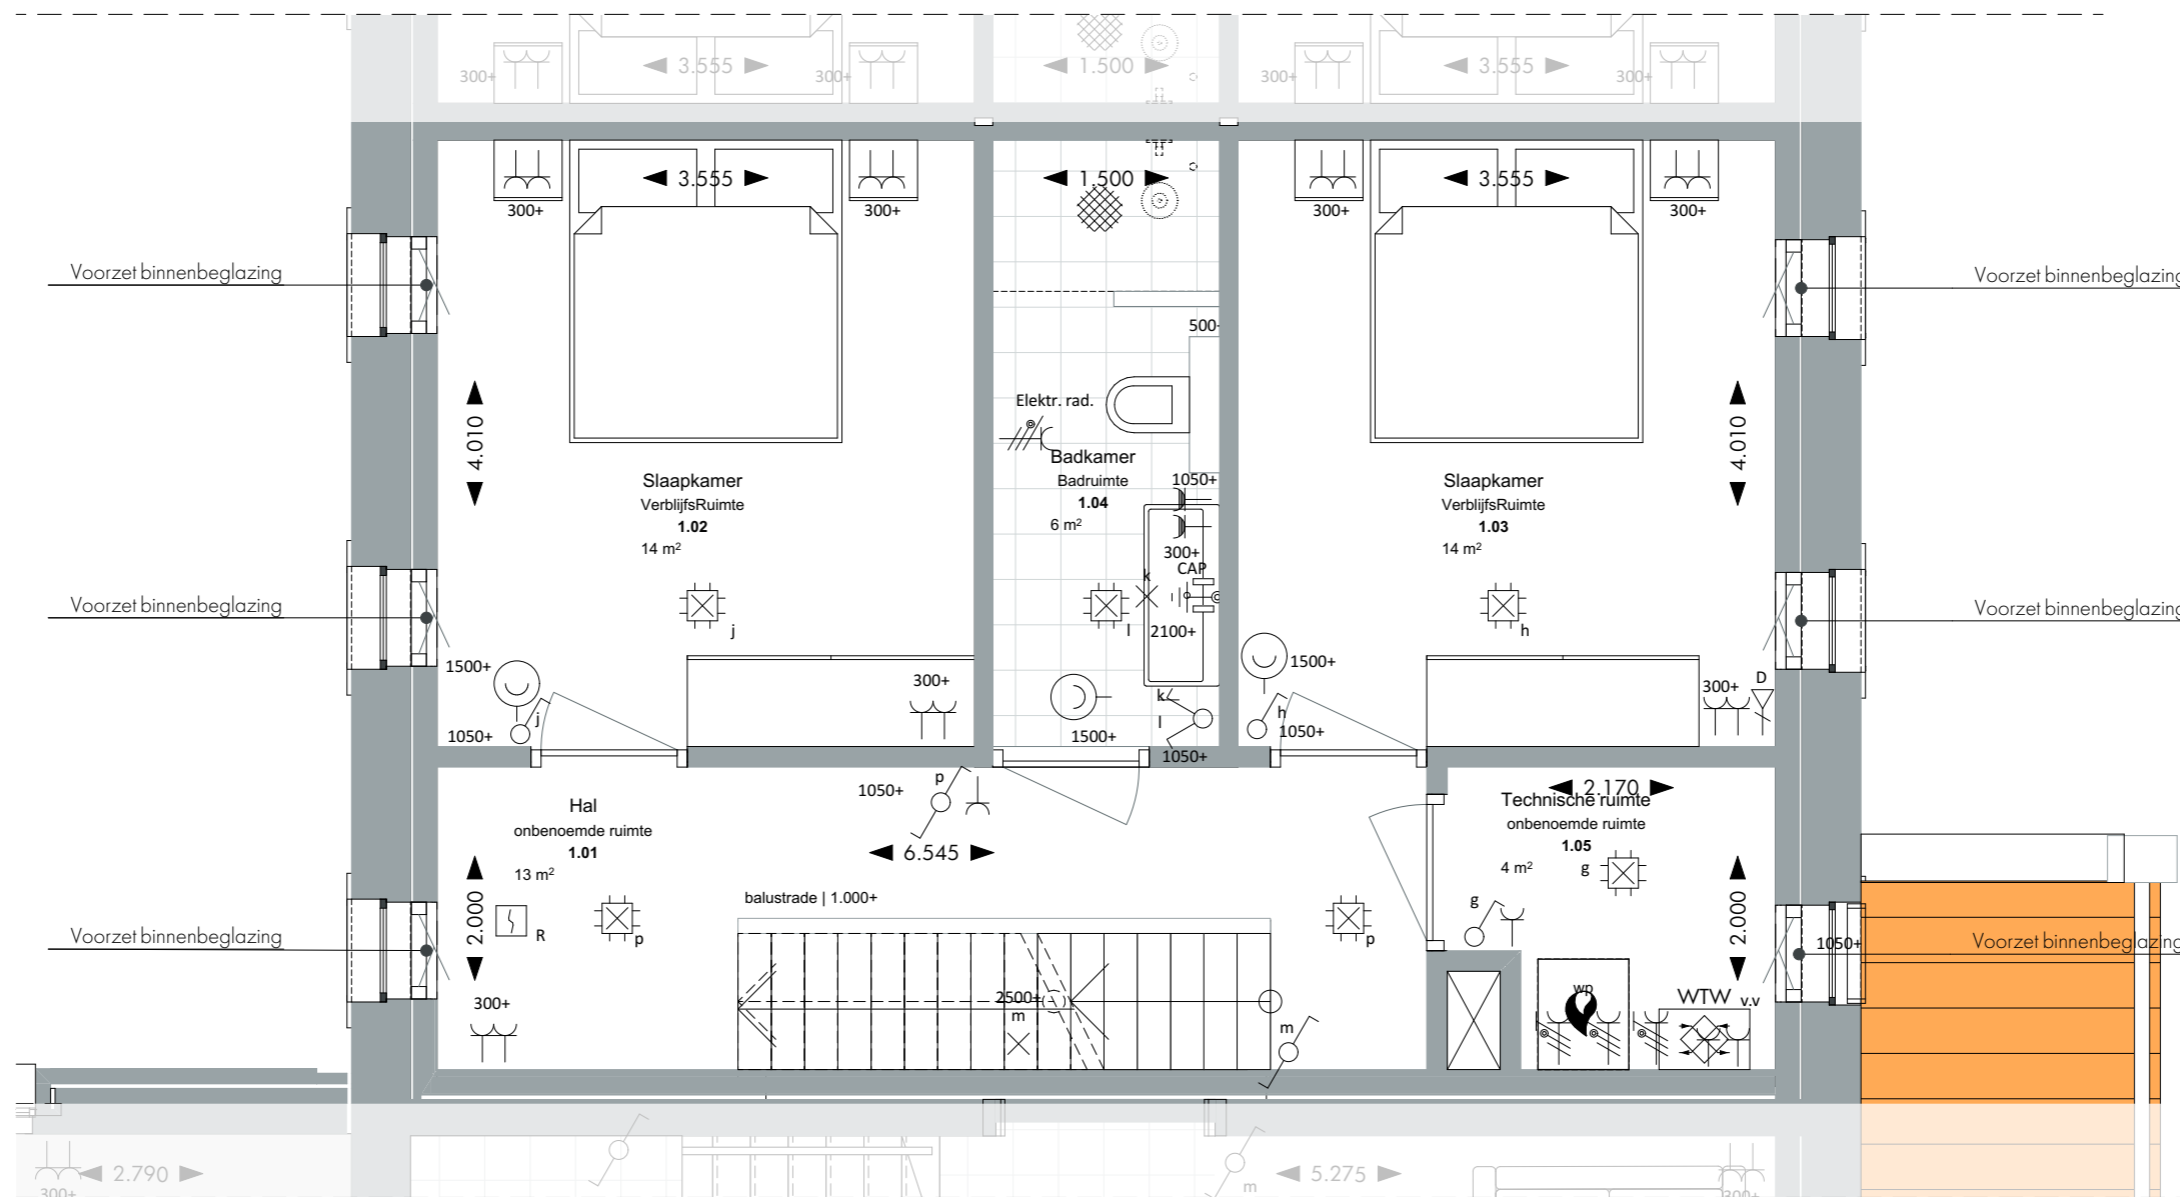

Eerste verdieping

Huisnummer: 52

datum: 17.12.2025
tekening: VK.E16.4
schaal: 1:50
papiermaat: A3

Renvooi elektra

⌚	Aansluitpunt data 1V	⏏	Contactdoos, perilex 2 fasen
×	Aansluitpunt licht	⊙	Druknop bel
●	Aardmat	⊠ R	Melder, rook, optisch
□	Armatuur op wand	⌚	Schakelaar, 1-polig
⌚	Bel	⌚	Schakelaar, serie-
⚡	Centraal aardpunt	⌚	Schakelaar, wissel-
⊙	Centraaldoos met lichtpunt	⏏	Verdeelinrichting
⌚	Contactdoos 1 fase, nul en beschermingscontact	⊕	Thermostaat
⌚	Contactdoos 1-voudig met beschermingscontact		
⌚	Contactdoos 1-voudig met beschermingscontact, waterdicht		
⌚	Contactdoos 2-voudig met beschermingscontact		
⌚	Contactdoos 2-voudig met beschermingscontact in 2 inbouwdozen		


Disclaimer

- Positie installaties zijn indicatief. Hier kunnen geen rechten aan ontleend worden.
- Voorzieningen tbv installaties zijn indicatief. Deze volgen bij definitieve uitwerking door installateur
- Vormgeving en opstelling sanitair zijn indicatief.
- Alle lengte-, breedte- en hoogtematen zijn gegeven in millimeters.
- Alle aangegeven maten zijn circa maten. Aan de maatvoeringen kunnen derhalve geen rechten worden ontleend.
- Indeling keuken ter indicatie



MORRENBOW

ZEEP
ARCHITECTS AND
URBAN DESIGNERS

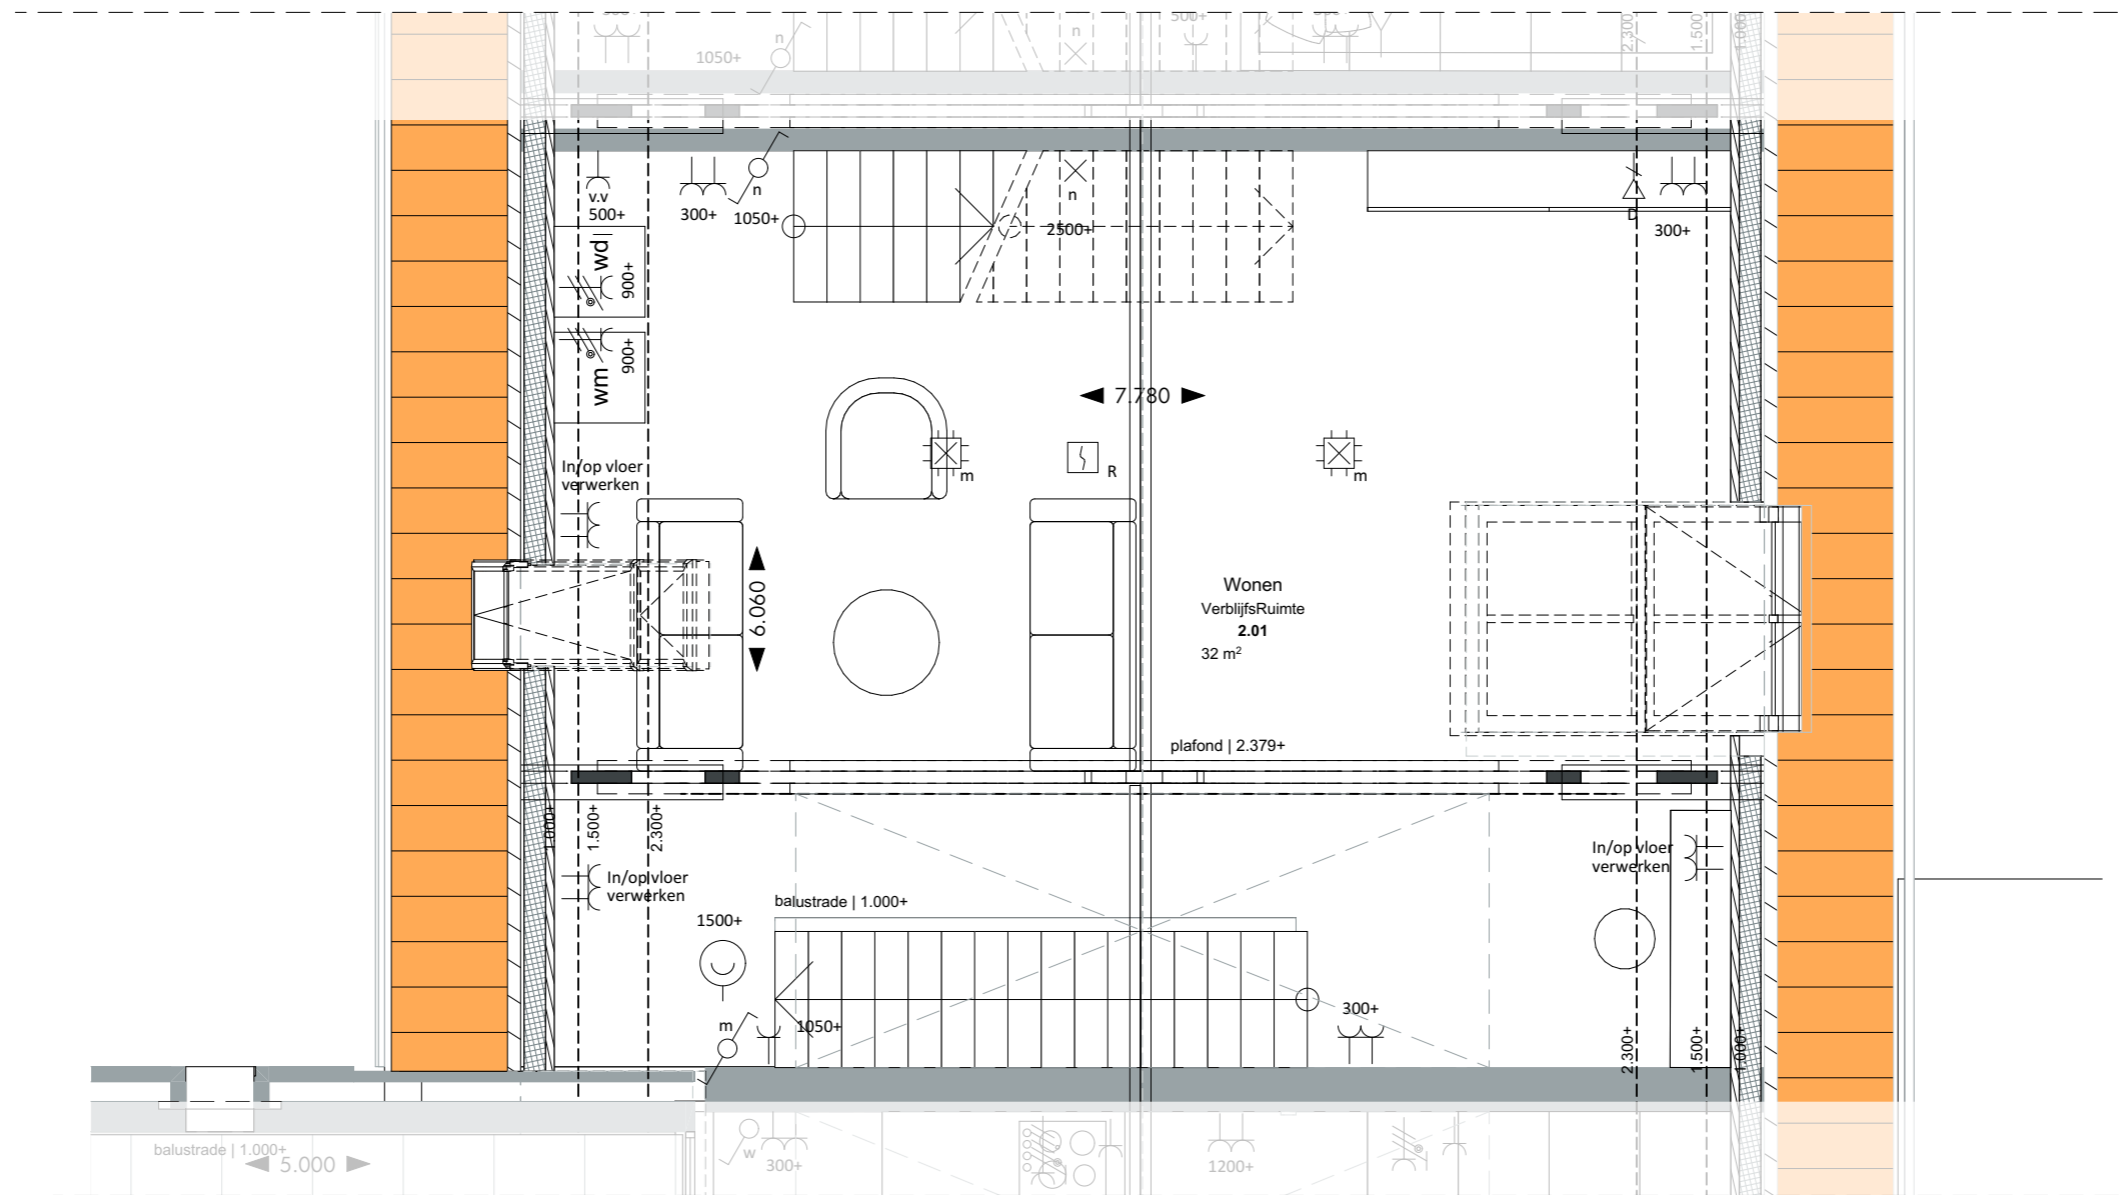

Tweede verdieping

Huisnummer: 52

datum: 17.12.2025
tekening: VK.E16.5
schaal: 1:50
papierformaat: A3

Renvooi elektra

⌚	Aansluitpunt data 1V	⏏	Contactdoos, perilex 2 fasen
×	Aansluitpunt licht	⊙	Druknop bel
●	Aardmat	⊠ R	Melder, rook, optisch
○	Armatuur op wand	⌚	Schakelaar, 1-polig
⌚	Bel	⌚	Schakelaar, serie-
⌚	Centraal aardpunt	⌚	Schakelaar, wissel-
⌚	Centraaldoos met lichtpunt	⌚	Verdeelinrichting
⌚	Contactdoos 1 fase, nul en beschermingscontact	⌚	Thermostaat
⌚	Contactdoos 1-voudig met beschermingscontact		
⌚	Contactdoos 1-voudig met beschermingscontact, waterdicht		
⌚	Contactdoos 2-voudig met beschermingscontact		
⌚	Contactdoos 2-voudig met beschermingscontact in 2 inbouwdozen		



Disclaimer

- Positie installaties zijn indicatief. Hier kunnen geen rechten aan ontleend worden.
- Voorzieningen tbv installaties zijn indicatief. Deze volgen bij definitieve uitwerking door installateur
- Vormgeving en opstelling sanitair zijn indicatief.
- Alle lengte-, breedte- en hoogtematen zijn gegeven in millimeters.
- Alle aangegeven maten zijn circa maten. Aan de maatvoeringen kunnen derhalve geen rechten worden ontleend.
- Indeling keuken ter indicatie



MORRENBOW

ZEEP
ARCHITECTS AND
URBAN DESIGNERS

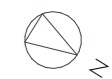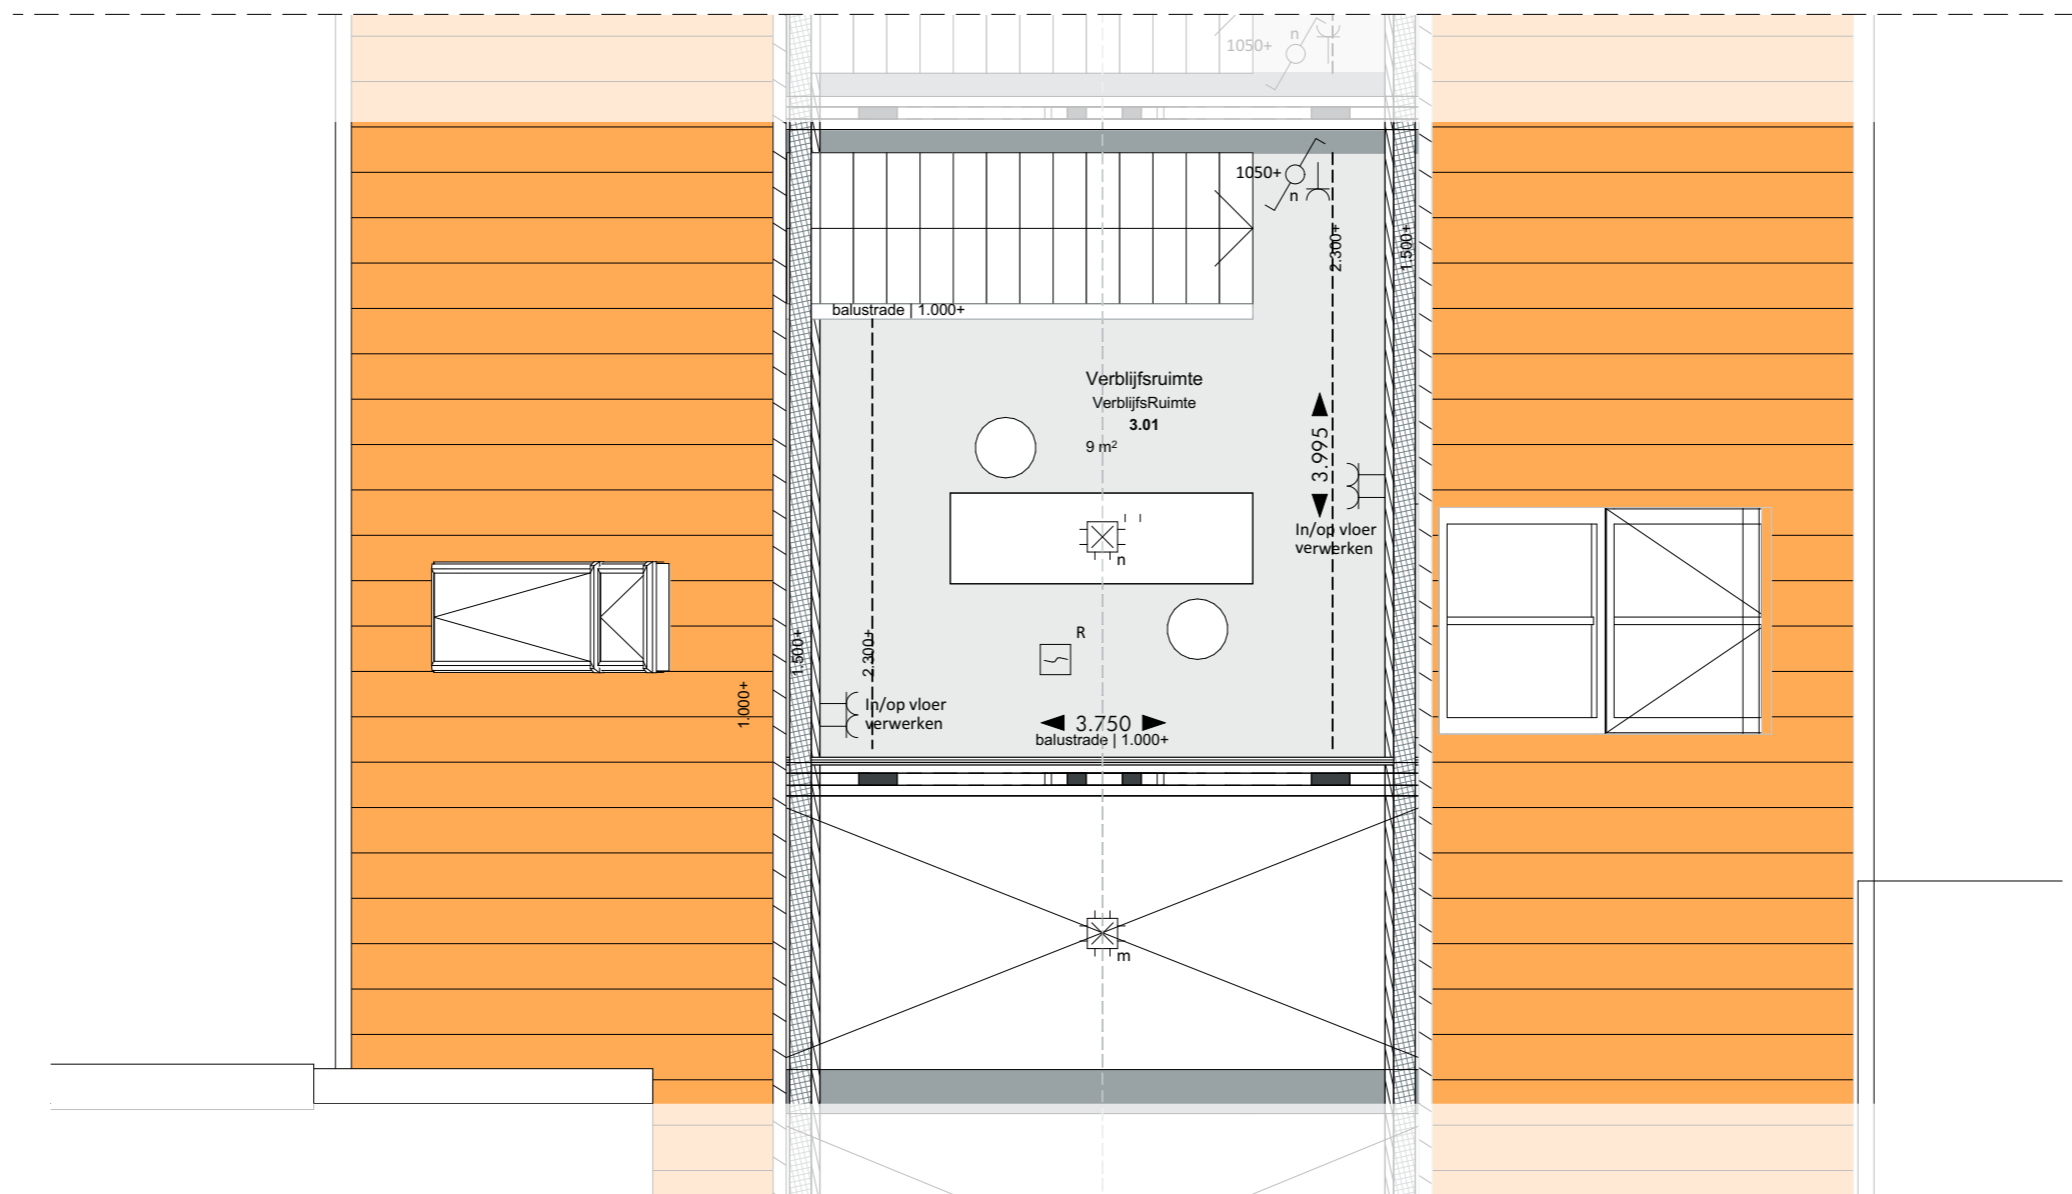

Entresol
 Huisnummer: 52
 datum: 17.12.2025
 tekening: VK.E16.6
 schaal: 1:50
 papierformaat: A3

Renvooi elektra

- | | | | |
|---|---|-----|------------------------------|
| ⌚ | Aansluitpunt data 1V | ⏏ | Contactdoos, perilex 2 fasen |
| × | Aansluitpunt licht | ⊙ | Druknop bel |
| ● | Aardmat | ⊠ R | Melder, rook, optisch |
| □ | Armatuur op wand | ⚡ | Schakelaar, 1-polig |
| ⌚ | Bel | ⚡ | Schakelaar, serie- |
| ⚡ | Centraal aardpunt | ⚡ | Schakelaar, wissel- |
| ⊙ | Centraaldoos met lichtpunt | ⏏ | Verdeelinrichting |
| ⏏ | Contactdoos 1 fase, nul en beschermingscontact | ⊙ | Thermostaat |
| ⏏ | Contactdoos 1-voudig met beschermingscontact | | |
| ⏏ | Contactdoos 1-voudig met beschermingscontact, waterdicht | | |
| ⏏ | Contactdoos 2-voudig met beschermingscontact | | |
| ⏏ | Contactdoos 2-voudig met beschermingscontact in 2 inbouwdozen | | |

Disclaimer

- Positie installaties zijn indicatief. Hier kunnen geen rechten aan ontleend worden.
- Voorzieningen tbv installaties zijn indicatief. Deze volgen bij definitieve uitwerking door installateur
- Vormgeving en opstelling sanitair zijn indicatief.
- Alle lengte-, breedte- en hoogtematen zijn gegeven in millimeters.
- Alle aangegeven maten zijn circa maten. Aan de maatvoeringen kunnen derhalve geen rechten worden ontleend.
- Indeling keuken ter indicatie





NOORD WEST HOF

Noord-West gevel

Huisnummer: 52

datum: 17.12.2025
tekening: VK.E16.7
schaal: 1:100
papierformaat: A3

Disclaimer

- Positie installaties zijn indicatief. Hier kunnen geen rechten aan ontleend worden.
- Voorzieningen tbv installaties zijn indicatief. Deze volgen bij definitieve uitwerking door installateur
- Vormgeving en opstelling sanitair zijn indicatief.
- Alle lengte-, breedte- en hoogtematen zijn gegeven in millimeters.
- Alle aangegeven maten zijn circa maten. Aan de maatvoeringen kunnen derhalve geen rechten worden ontleend.
- Indeling keuken ter indicatie



ZUID OOST

Zuid-Oost gevel

Huisnummer: 52

datum: 17.12.2025
 tekening: VK.E16.8
 schaal: 1:100
 papierformaat: A3


Disclaimer

- Positie installaties zijn indicatief. Hier kunnen geen rechten aan ontleend worden.
- Voorzieningen tbv installaties zijn indicatief. Deze volgen bij definitieve uitwerking door installateur
- Vormgeving en opstelling sanitair zijn indicatief.
- Alle lengte-, breedte- en hoogtematen zijn gegeven in millimeters.
- Alle aangegeven maten zijn circa maten. Aan de maatvoeringen kunnen derhalve geen rechten worden ontleend.
- Indeling keuken ter indicatie



MORRENBOW

Z E E P
 ARCHITECTS AND
 URBAN DESIGNERS

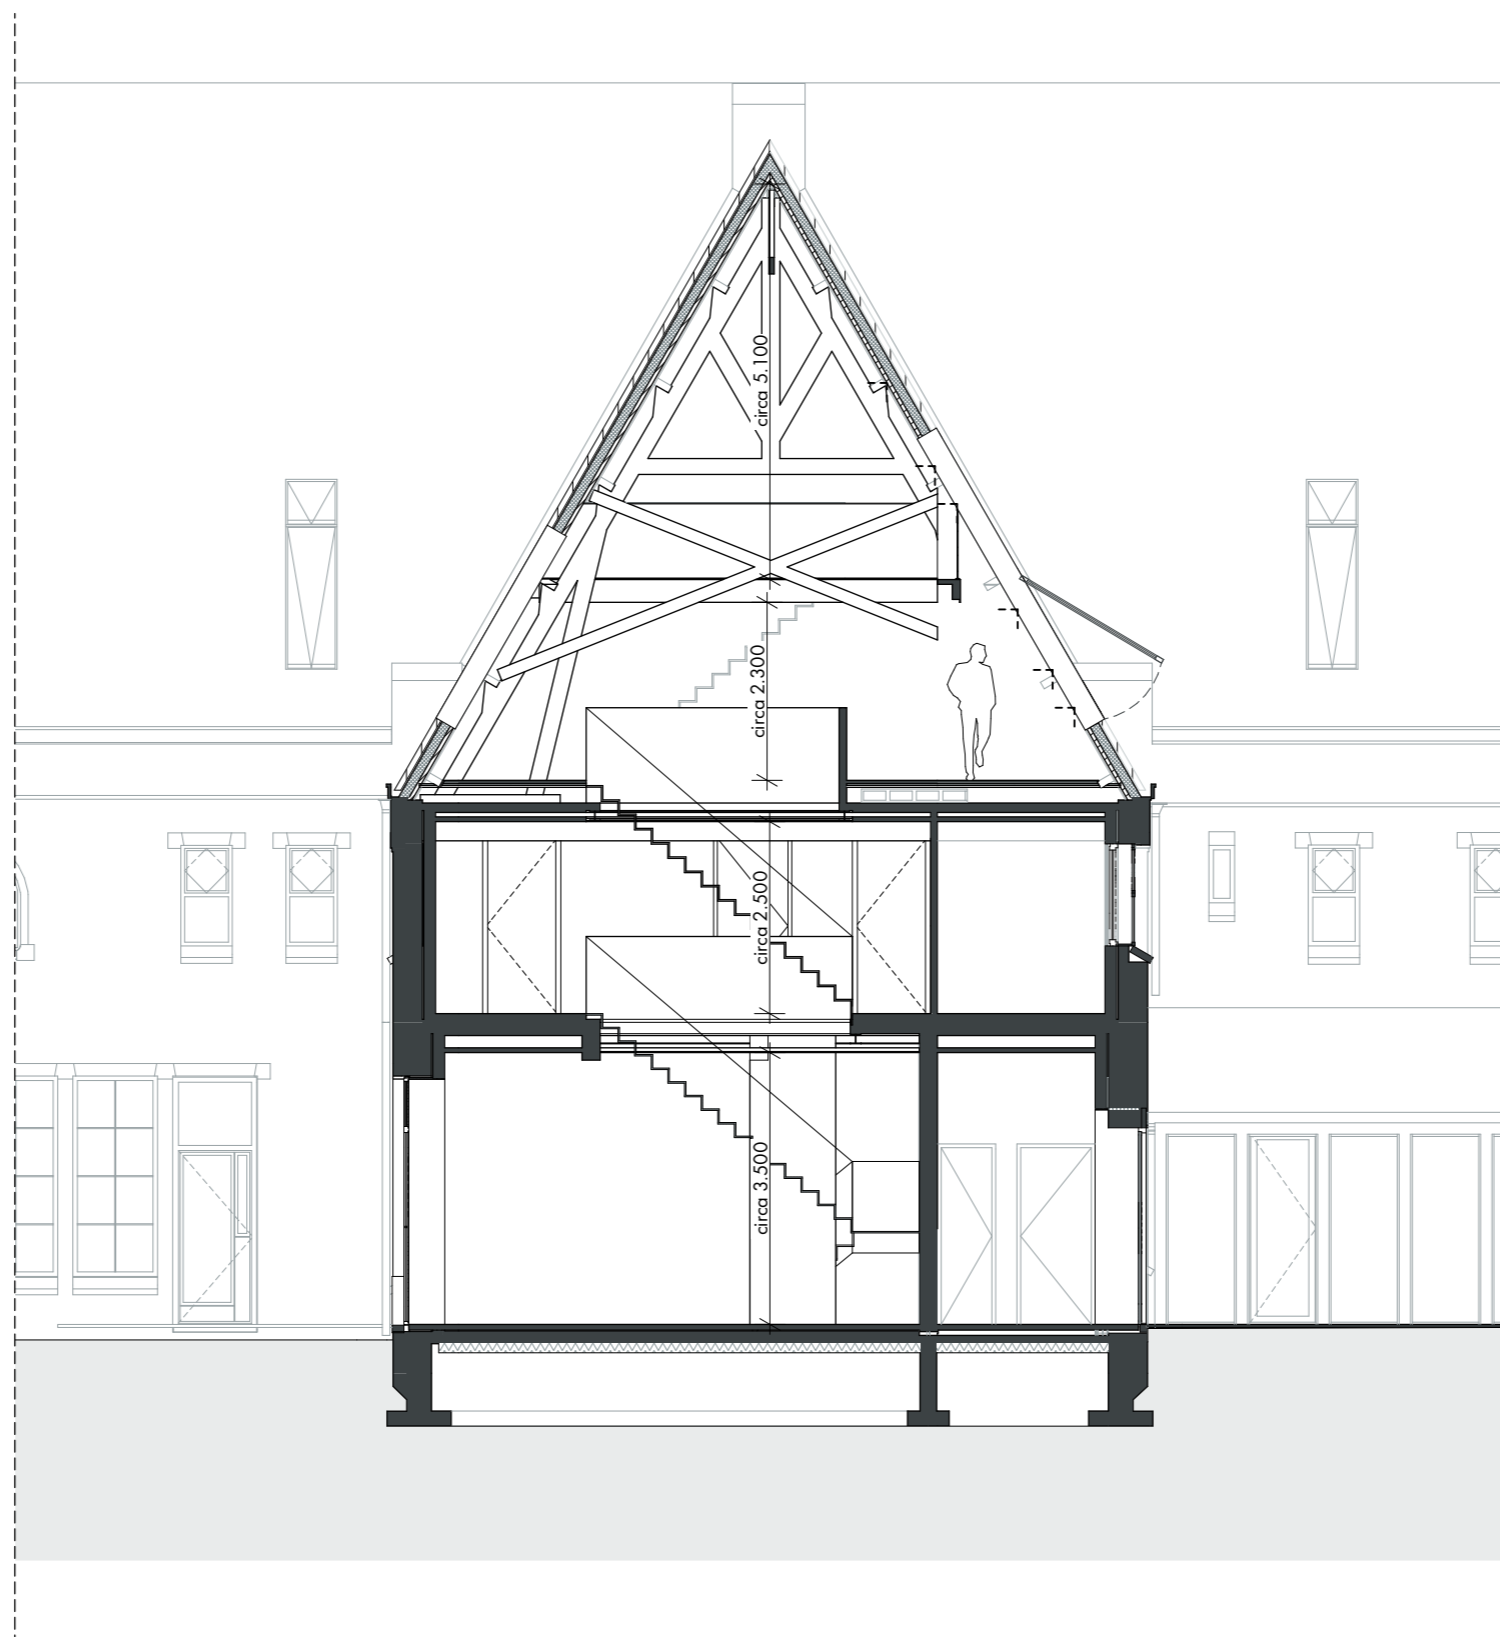

Doorsnede
Huisnummer: 52
datum: 17.12.2025
tekening: VK.E16.9
schaal: 1:100
papierformaat: A3

Disclaimer

- Positie installaties zijn indicatief. Hier kunnen geen rechten aan ontleend worden.
- Voorzieningen tbv installaties zijn indicatief. Deze volgen bij definitieve uitwerking door installateur
- Vormgeving en opstelling sanitair zijn indicatief.
- Alle lengte-, breedte- en hoogtematen zijn gegeven in millimeters.
- Alle aangegeven maten zijn circa maten. Aan de maatvoeringen kunnen derhalve geen rechten worden ontleend.
- Indeling keuken ter indicatie



MORRENBOW

Z E E P
ARCHITECTS AND
URBAN DESIGNERS



Impressie Veldzijde

Huisnummer: 52

datum: 17.12.2025
tekening: VK.E16.10
papierformaat: A3

Disclaimer

- Positie installaties zijn indicatief. Hier kunnen geen rechten aan ontleend worden.
- Voorzieningen tbv installaties zijn indicatief. Deze volgen bij definitieve uitwerking door installateur
- Vormgeving en opstelling sanitair zijn indicatief.
- Alle lengte-, breedte- en hoogtematen zijn gegeven in millimeters.
- Alle aangegeven maten zijn circa maten. Aan de maatvoeringen kunnen derhalve geen rechten worden ontleend.
- Indeling keuken ter indicatie



MORRENBOW

Z E E P
ARCHITECTS AND
URBAN DESIGNERS



Impressie Veldzijde

Huisnummer: 52

datum: 17.12.2025
tekening: VK.E16.11
papierformaat: A3

Disclaimer

- Positie installaties zijn indicatief. Hier kunnen geen rechten aan ontleend worden.
- Voorzieningen tbv installaties zijn indicatief. Deze volgen bij definitieve uitwerking door installateur
- Vormgeving en opstelling sanitair zijn indicatief.
- Alle lengte-, breedte- en hoogtematen zijn gegeven in millimeters.
- Alle aangegeven maten zijn circa maten. Aan de maatvoeringen kunnen derhalve geen rechten worden ontleend.
- Indeling keuken ter indicatie



MORRENBOW

ZEEP
ARCHITECTS AND
URBAN DESIGNERS



Impressie Hofzijde

Huisnummer: 52

datum: 17.12.2025
tekening: VK.E16.12
papierformaat: A3

Disclaimer

- Positie installaties zijn indicatief. Hier kunnen geen rechten aan ontleend worden.
- Voorzieningen tbv installaties zijn indicatief. Deze volgen bij definitieve uitwerking door installateur
- Vormgeving en opstelling sanitair zijn indicatief.
- Alle lengte-, breedte- en hoogtematen zijn gegeven in millimeters.
- Alle aangegeven maten zijn circa maten. Aan de maatvoeringen kunnen derhalve geen rechten worden ontleend.
- Indeling keuken ter indicatie



MORRENBOW

ZEEP
ARCHITECTS AND
URBAN DESIGNERS



Interieur impressie | Tweede verdieping

Huisnummer: 52

datum: 17.12.2025
tekening: VK.E16.13
papierformaat: A3

Disclaimer

- Positie installaties zijn indicatief. Hier kunnen geen rechten aan ontleend worden.
- Voorzieningen tbv installaties zijn indicatief. Deze volgen bij definitieve uitwerking door installateur
- Vormgeving en opstelling sanitair zijn indicatief.
- Alle lengte-, breedte- en hoogtematen zijn gegeven in millimeters.
- Alle aangegeven maten zijn circa maten. Aan de maatvoeringen kunnen derhalve geen rechten worden ontleend.
- Indeling keuken ter indicatie

 EEM
KLOOSTER

MORRENBOW

ZEEP
ARCHITECTS AND
URBAN DESIGNERS



Interieur impressie | Entresol

Huisnummer: 52

datum: 17.12.2025
tekening: VK.E16.14
papierformaat: A3

Disclaimer

- Positie installaties zijn indicatief. Hier kunnen geen rechten aan ontleend worden.
- Voorzieningen tbv installaties zijn indicatief. Deze volgen bij definitieve uitwerking door installateur
- Vormgeving en opstelling sanitair zijn indicatief.
- Alle lengte-, breedte- en hoogtematen zijn gegeven in millimeters.
- Alle aangegeven maten zijn circa maten. Aan de maatvoeringen kunnen derhalve geen rechten worden ontleend.
- Indeling keuken ter indicatie

 EEM
KLOOSTER

MORRENBOW

ZEEP
ARCHITECTS AND
URBAN DESIGNERS