



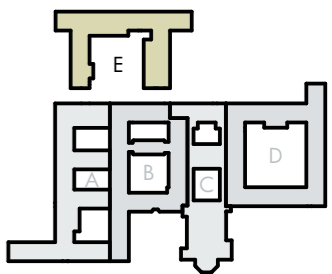

# Congregatie 50 t/m 82

Eemklooster, hof E  
Huisnummer 54

17.12.2025

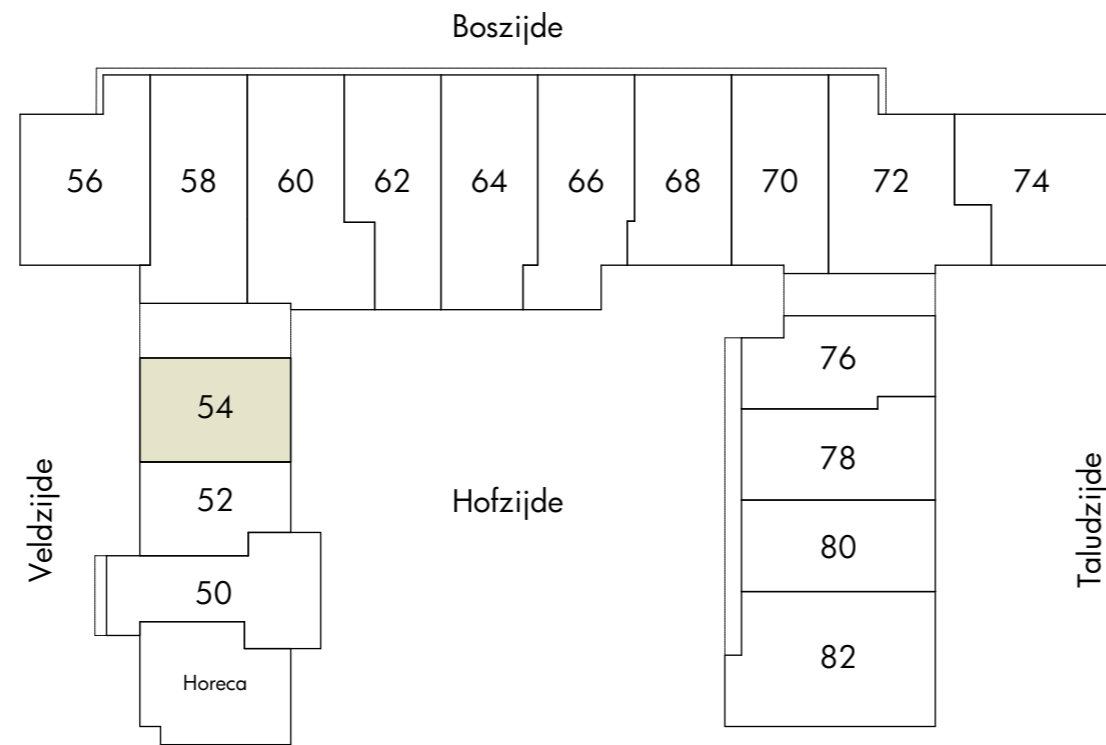


### Overzicht bouwnummers

datum: 17.12.2025  
 tekening: VK.E17.2  
 schaal: 1:500  
 papierformaat: A3

### Disclaimer

- Positie installaties zijn indicatief. Hier kunnen geen rechten aan ontleend worden.
- Voorzieningen tbv installaties zijn indicatief. Deze volgen bij definitieve uitwerking door installateur
- Vormgeving en opstelling sanitair zijn indicatief.
- Alle lengte-, breedte- en hoogtematen zijn gegeven in millimeters.
- Alle aangegeven maten zijn circa maten. Aan de maatvoeringen kunnen derhalve geen rechten worden ontleend.
- Indeling keuken ter indicatie

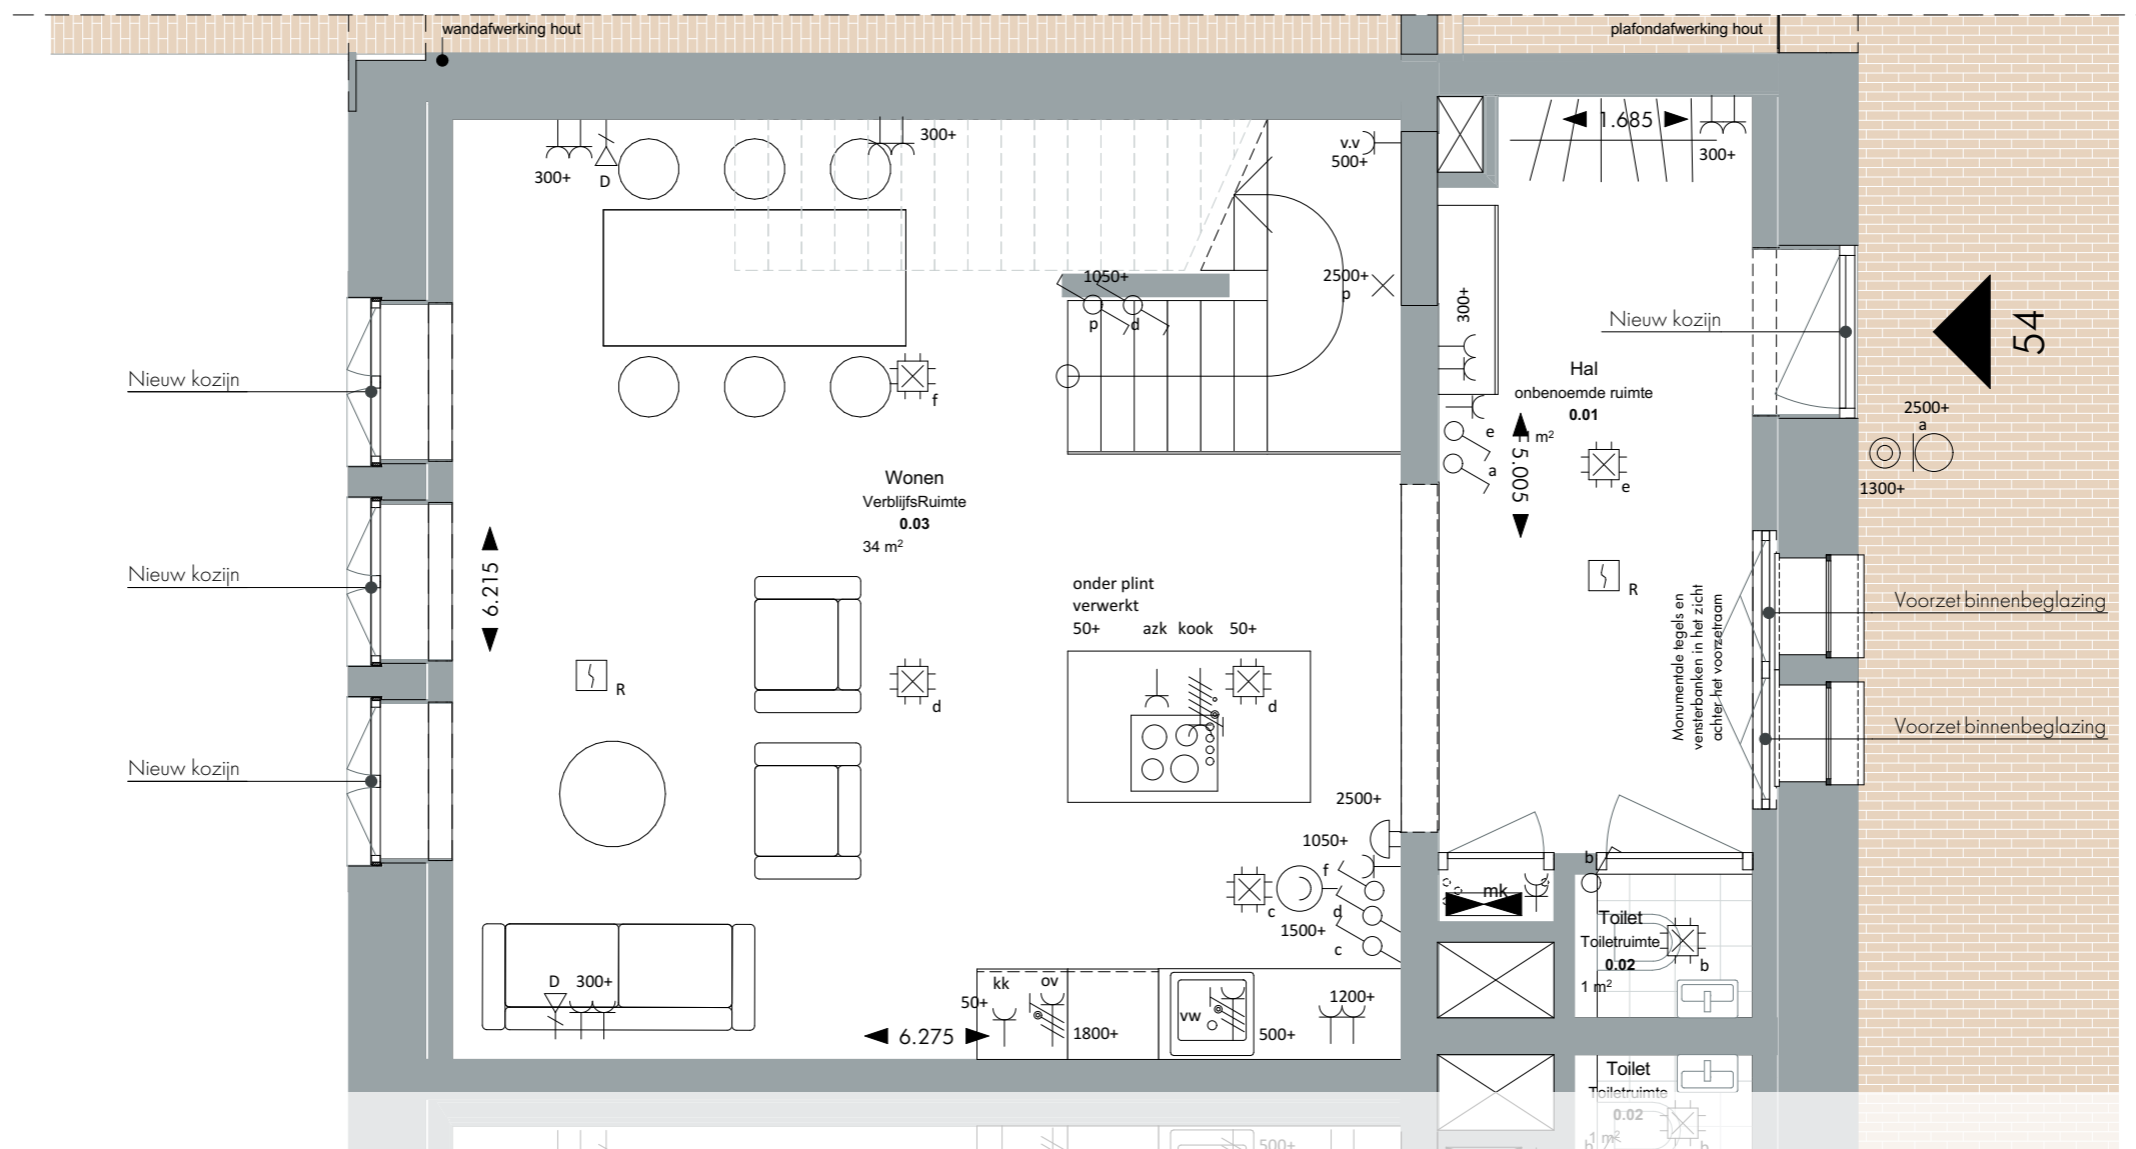

**Begane grond**  
 Huisnummer: 54  
 datum: 17.12.2025  
 tekening: VK.E17.3  
 schaal: 1:50  
 papierformaat: A3


### Renvooi elektra

⌘	Aansluitpunt data 1V	⏏	Contactdoos, perilex 2 fasen
×	Aansluitpunt licht	⊙	Druknop bel
●	Aardmat	⊠ R	Melder, rook, optisch
○	Armatuur op wand	⌘	Schakelaar, 1-polig
⌘	Bel	⌘	Schakelaar, serie-
⊕	Centraal aardpunt	⌘	Schakelaar, wissel-
⊕	Centraaldoos met lichtpunt	⏏	Verdeelinrichting
⏏	Contactdoos 1 fase, nul en beschermingscontact	⊖	Thermostaat
⏏	Contactdoos 1-voudig met beschermingscontact		
⏏	Contactdoos 1-voudig met beschermingscontact, waterdicht		
⏏	Contactdoos 2-voudig met beschermingscontact		
⏏	Contactdoos 2-voudig met beschermingscontact in 2 inbouwdozen		

### Disclaimer

- Positie installaties zijn indicatief. Hier kunnen geen rechten aan ontleend worden.
- Voorzieningen tbv installaties zijn indicatief. Deze volgen bij definitieve uitwerking door installateur
- Vormgeving en opstelling sanitair zijn indicatief.
- Alle lengte-, breedte- en hoogtematen zijn gegeven in millimeters.
- Alle aangegeven maten zijn circa maten. Aan de maatvoeringen kunnen derhalve geen rechten worden ontleend.
- Indeling keuken ter indicatie



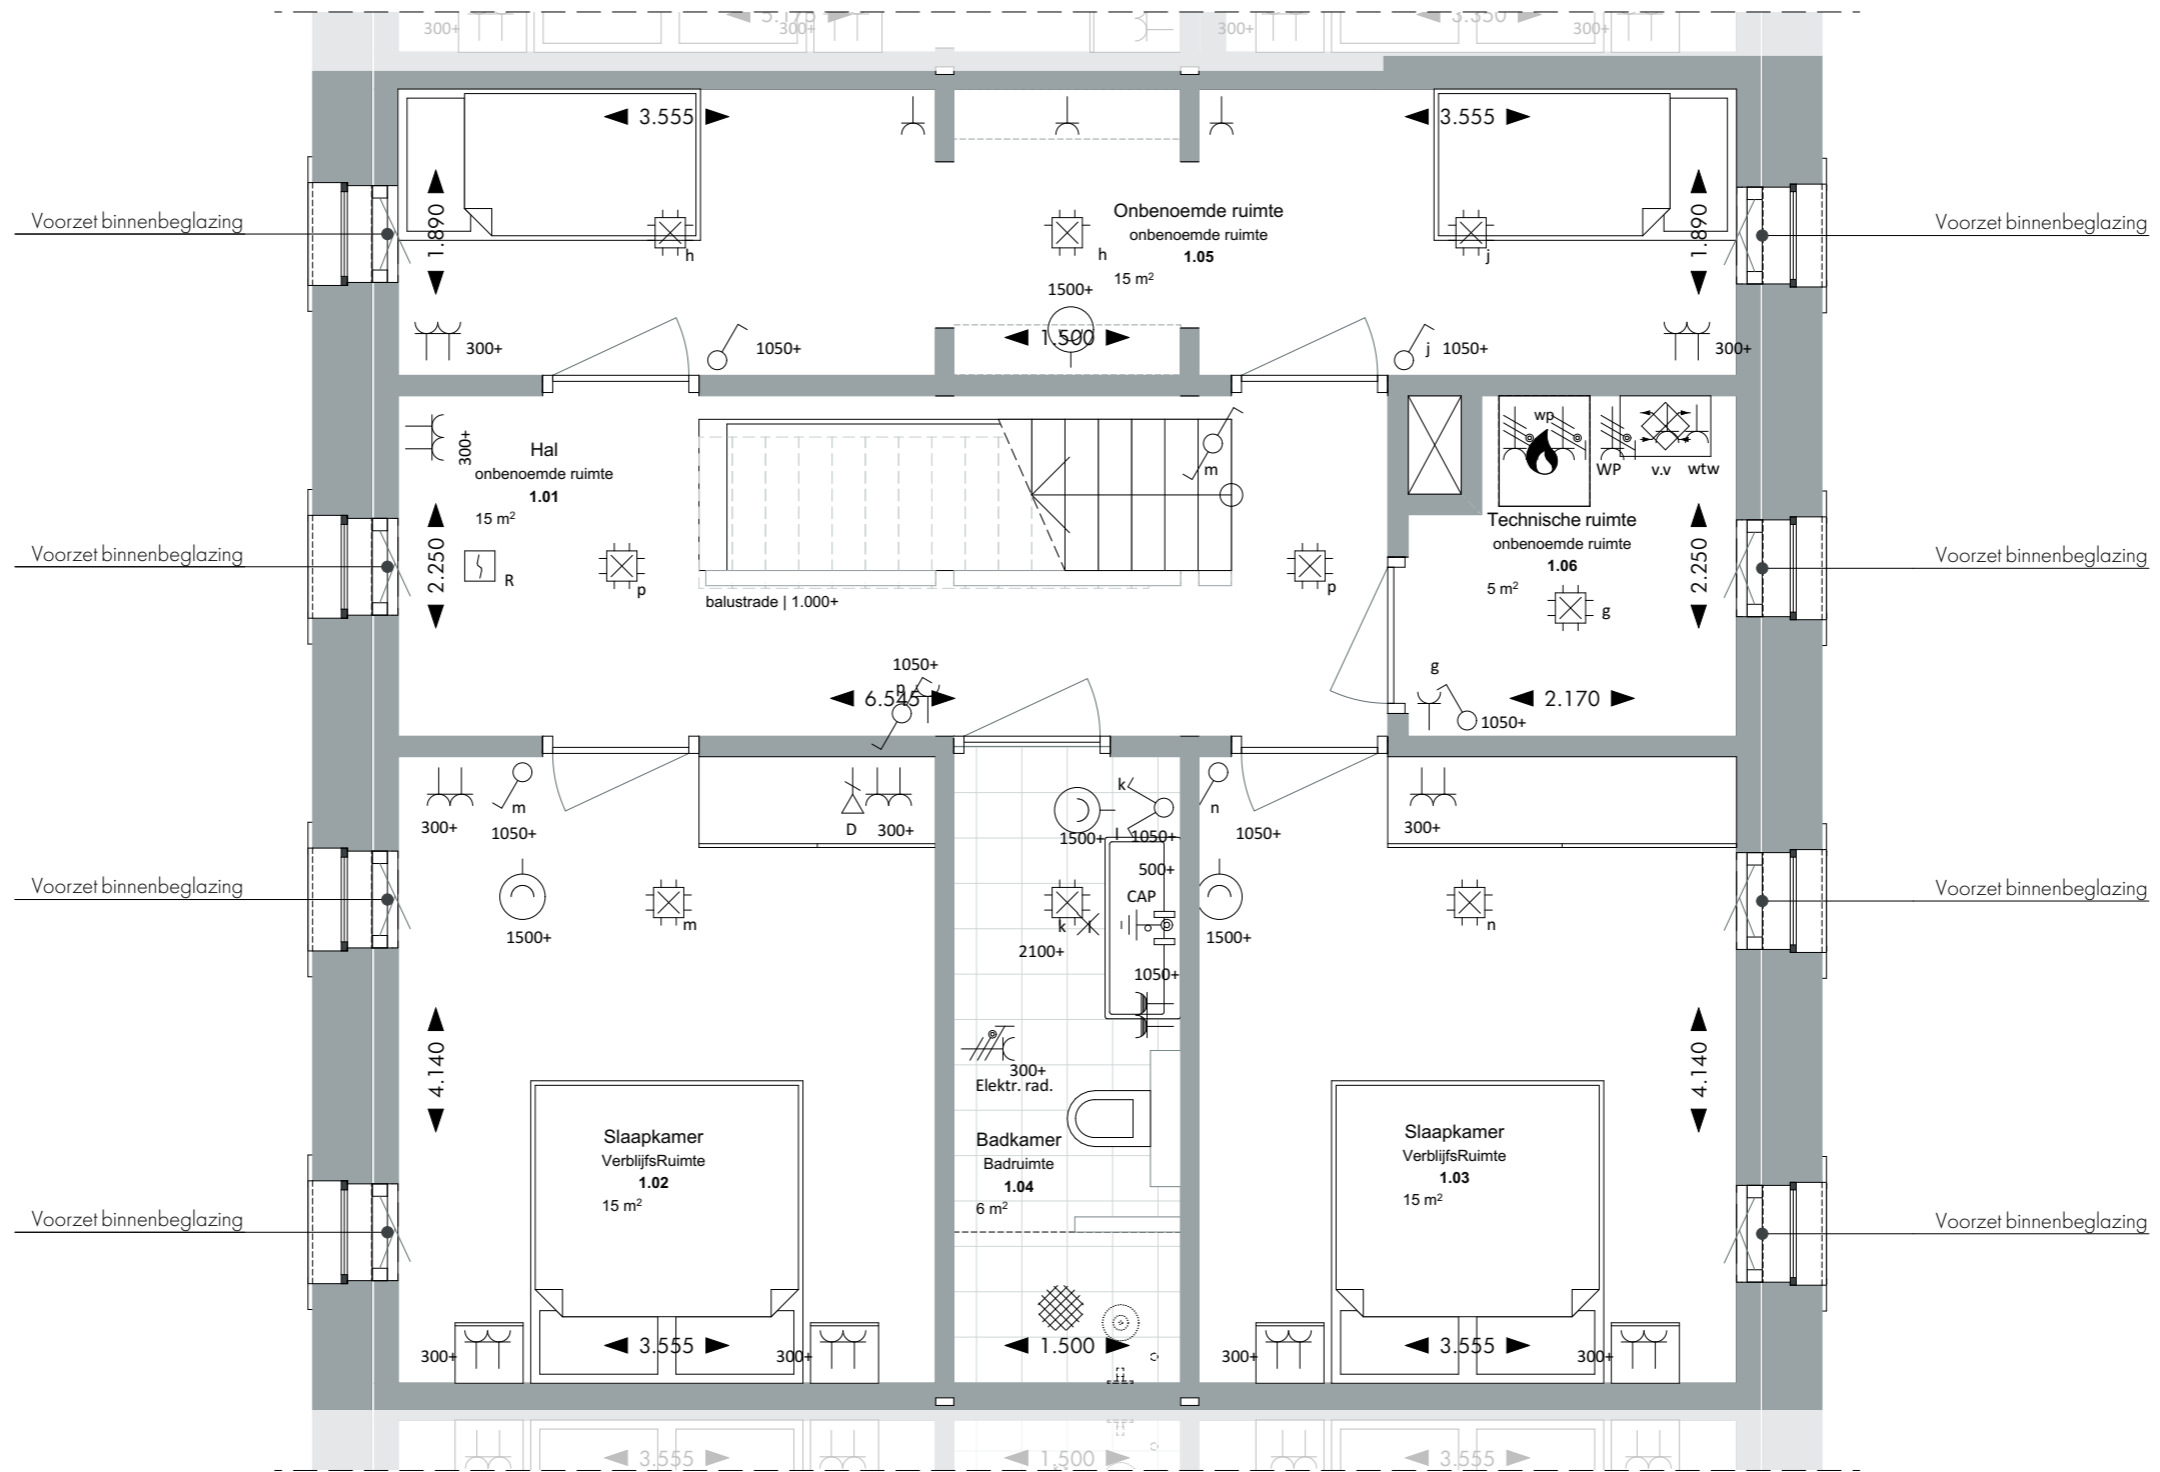

### Renvooi elektra

⌘	Aansluitpunt data 1V	⌘	Contactdoos, perilex 2 fasen
×	Aansluitpunt licht	⊙	Druknop bel
●	Aardmat	⊠ R	Melder, rook, optisch
⊠	Armatuur op wand	⌘	Schakelaar, 1-polig
⊞	Bel	⌘	Schakelaar, serie-
⊞	Centraal aardpunt	⌘	Schakelaar, wissel-
⊞	Centraaldoos met lichtpunt	⊞	Verdeelinrichting
⌘	Contactdoos 1 fase, nul en beschermingscontact	⊞	Thermostaat
⌘	Contactdoos 1-voudig met beschermingscontact		
⌘	Contactdoos 1-voudig met beschermingscontact, waterdicht		
⌘	Contactdoos 2-voudig met beschermingscontact		
⌘	Contactdoos 2-voudig met beschermingscontact in 2 inbouwdozen		


### Disclaimer


- Positie installaties zijn indicatief. Hier kunnen geen rechten aan ontleend worden.
- Voorzieningen tbv installaties zijn indicatief. Deze volgen bij definitieve uitwerking door installateur
- Vormgeving en opstelling sanitair zijn indicatief.
- Alle lengte-, breedte- en hoogtematen zijn gegeven in millimeters.
- Alle aangegeven maten zijn circa maten. Aan de maatvoeringen kunnen derhalve geen rechten worden ontleend.
- Indeling keuken ter indicatie

### Eerste verdieping

Huisnummer: 54

datum: 17.12.2025  
 tekening: VK.E17.4  
 schaal: 1:50  
 papierformaat: A3

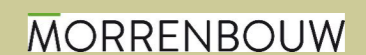

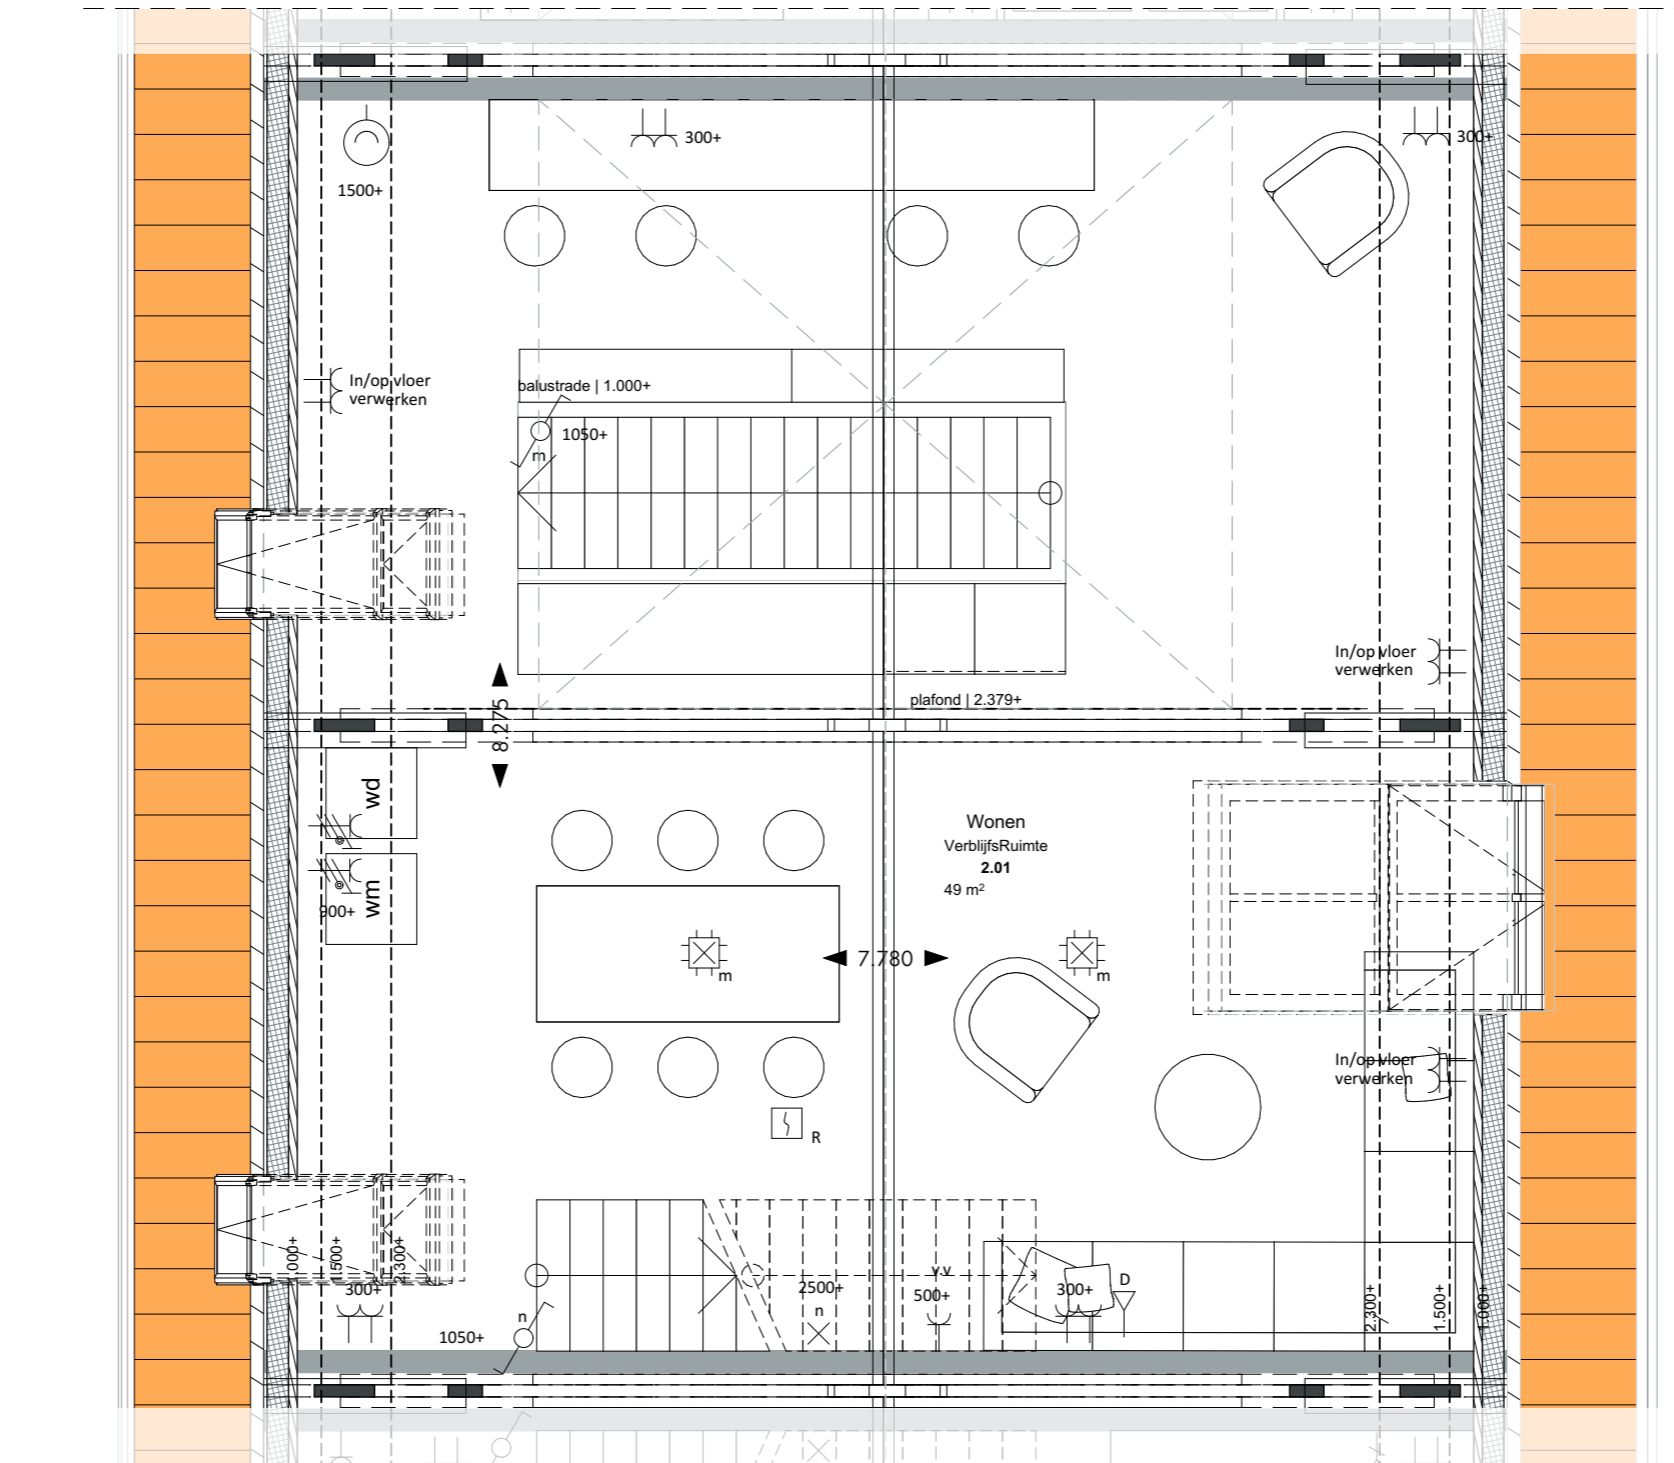

## Tweede verdieping

Huisnummer: 54



datum: 17.12.2025  
 tekening: VK.E17.5  
 schaal: 1:50  
 papierformaat: A3

### Renvooi elektra

⌚	Aansluitpunt data 1V	⏏	Contactdoos, perilex 2 fasen
×	Aansluitpunt licht	⊙	Druknop bel
●	Aardmat	⊠ R	Melder, rook, optisch
○	Armatuur op wand	⌚	Schakelaar, 1-polig
⌚	Bel	⌚	Schakelaar, serie-
⌚	Centraal aardpunt	⌚	Schakelaar, wissel-
⌚	Centraaldoos met lichtpunt	⌚	Verdeelinrichting
⌚	Contactdoos 1 fase, nul en beschermingscontact	⌚	Thermostaat
⌚	Contactdoos 1-voudig met beschermingscontact		
⌚	Contactdoos 1-voudig met beschermingscontact, waterdicht		
⌚	Contactdoos 2-voudig met beschermingscontact		
⌚	Contactdoos 2-voudig met beschermingscontact in 2 inbouwdozen		

### Disclaimer

- Positie installaties zijn indicatief. Hier kunnen geen rechten aan ontleend worden.
- Voorzieningen tbv installaties zijn indicatief. Deze volgen bij definitieve uitwerking door installateur
- Vormgeving en opstelling sanitair zijn indicatief.
- Alle lengte-, breedte- en hoogtematen zijn gegeven in millimeters.
- Alle aangegeven maten zijn circa maten. Aan de maatvoeringen kunnen derhalve geen rechten worden ontleend.
- Indeling keuken ter indicatie

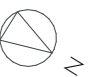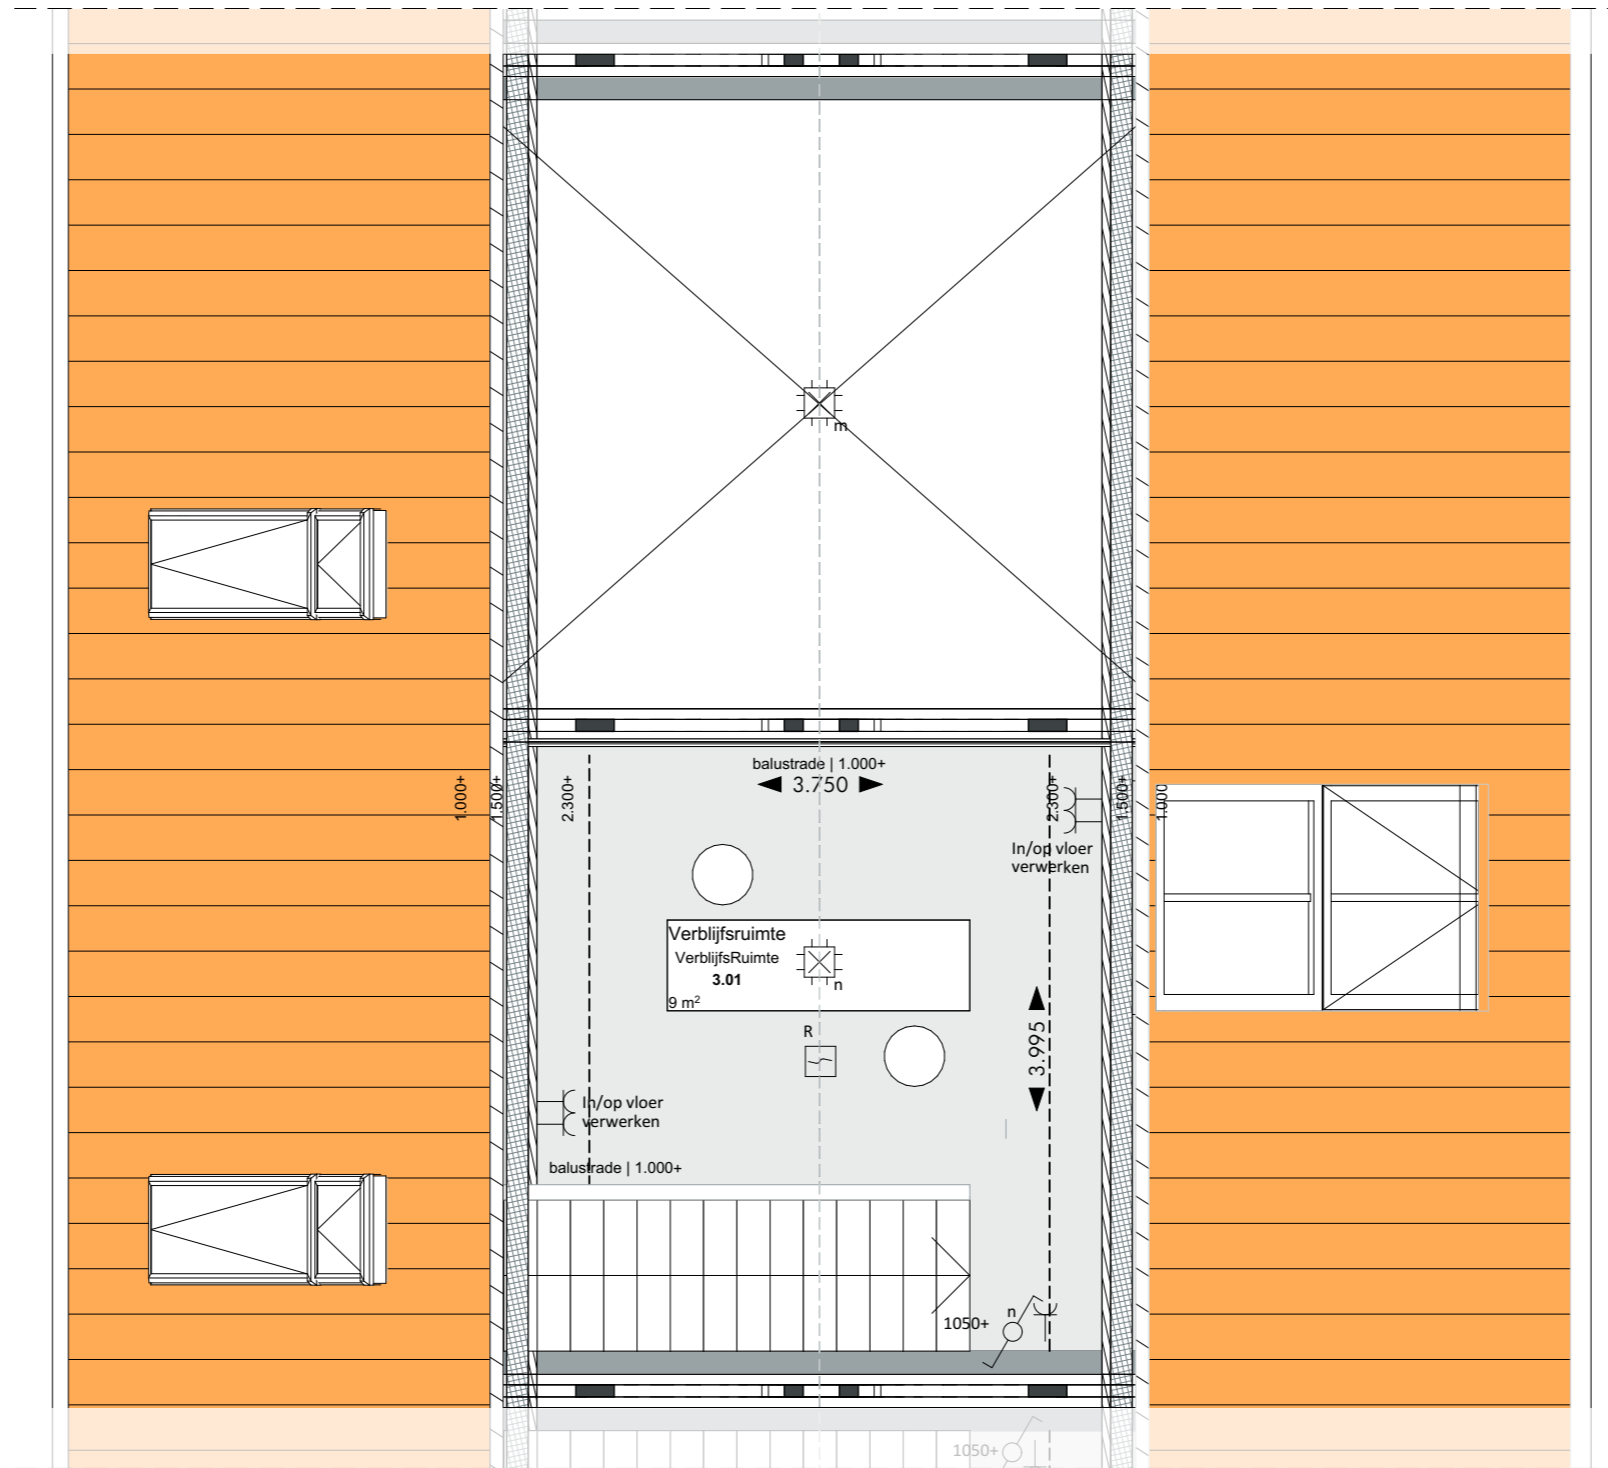

## Entresol

Huisnummer: 54

datum: 17.12.2025  
tekening: VK.E17.6  
schaal: 1:50  
papierformaat: A3

## Renvooi elektra

⌚	Aansluitpunt data 1V	⏏	Contactdoos, perilex 2 fasen
×	Aansluitpunt licht	⊙	Druknop bel
●	Aardmat	⊠ R	Melder, rook, optisch
○	Armatuur op wand	⚡	Schakelaar, 1-polig
⌚	Bel	⚡	Schakelaar, serie-
⚡	Centraal aardpunt	⚡	Schakelaar, wissel-
⚡	Centraaldoos met lichtpunt	⏏	Verdeelinrichting
⏏	Contactdoos 1 fase, nul en beschermingscontact	⊖	Thermostaat
⏏	Contactdoos 1-voudig met beschermingscontact		
⏏	Contactdoos 1-voudig met beschermingscontact, waterdicht		
⏏	Contactdoos 2-voudig met beschermingscontact		
⏏	Contactdoos 2-voudig met beschermingscontact in 2 inbouwdozen		

## Disclaimer

- Positie installaties zijn indicatief. Hier kunnen geen rechten aan ontleend worden.
- Voorzieningen tbv installaties zijn indicatief. Deze volgen bij definitieve uitwerking door installateur
- Vormgeving en opstelling sanitair zijn indicatief.
- Alle lengte-, breedte- en hoogtematen zijn gegeven in millimeters.
- Alle aangegeven maten zijn circa maten. Aan de maatvoeringen kunnen derhalve geen rechten worden ontleend.
- Indeling keuken ter indicatie



MORRENBOW

Z E E P  
ARCHITECTS AND  
URBAN DESIGNERS



NOORD WEST HOF

### Noord-West gevel

Huisnummer: 54

datum: 17.12.2025  
tekening: VK.E17.7  
schaal: 1:100  
papierformaat: A3

### Disclaimer

- Positie installaties zijn indicatief. Hier kunnen geen rechten aan ontleend worden.
- Voorzieningen tbv installaties zijn indicatief. Deze volgen bij definitieve uitwerking door installateur
- Vormgeving en opstelling sanitair zijn indicatief.
- Alle lengte-, breedte- en hoogtematen zijn gegeven in millimeters.
- Alle aangegeven maten zijn circa maten. Aan de maatvoeringen kunnen derhalve geen rechten worden ontleend.
- Indeling keuken ter indicatie



ZUID OOST

### Zuid-Oost gevel

Huisnummer: 54

datum: 17.12.2025  
 tekening: VK.E17.8  
 schaal: 1:100  
 papierformaat: A3


### Disclaimer

- Positie installaties zijn indicatief. Hier kunnen geen rechten aan ontleend worden.
- Voorzieningen tbv installaties zijn indicatief. Deze volgen bij definitieve uitwerking door installateur
- Vormgeving en opstelling sanitair zijn indicatief.
- Alle lengte-, breedte- en hoogtematen zijn gegeven in millimeters.
- Alle aangegeven maten zijn circa maten. Aan de maatvoeringen kunnen derhalve geen rechten worden ontleend.
- Indeling keuken ter indicatie



MORRENBOW

Z E E P  
 ARCHITECTS AND  
 URBAN DESIGNERS

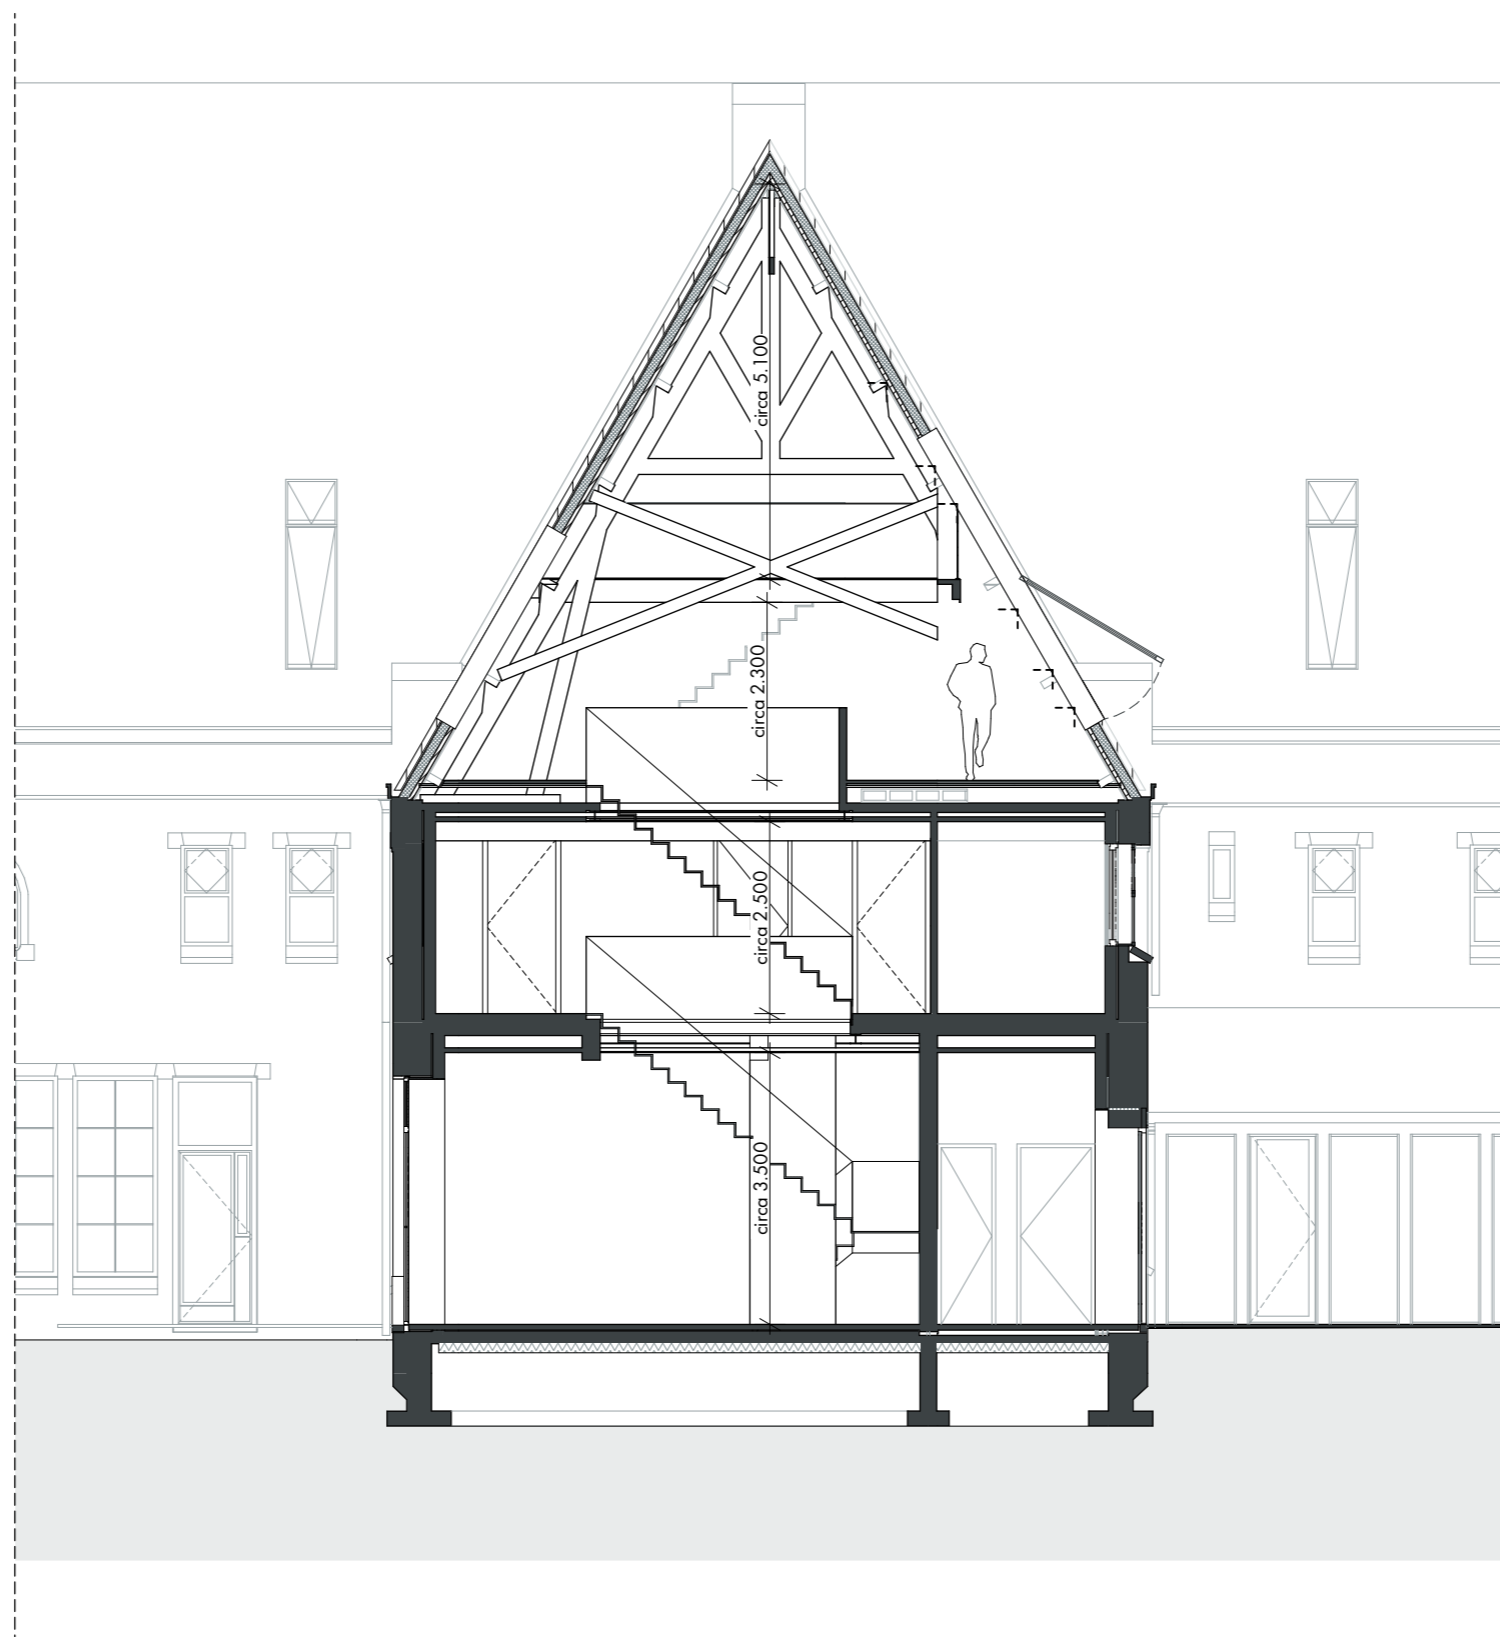

## Doorsnede

Huisnummer: 54

datum: 17.12.2025  
tekening: VK.E17.9  
schaal: 1:100  
papierformaat: A3

## Disclaimer

- Positie installaties zijn indicatief. Hier kunnen geen rechten aan ontleend worden.
- Voorzieningen tbv installaties zijn indicatief. Deze volgen bij definitieve uitwerking door installateur
- Vormgeving en opstelling sanitair zijn indicatief.
- Alle lengte-, breedte- en hoogtematen zijn gegeven in millimeters.
- Alle aangegeven maten zijn circa maten. Aan de maatvoeringen kunnen derhalve geen rechten worden ontleend.
- Indeling keuken ter indicatie



## Impressie Veldzijde

Huisnummer: 54

datum: 17.12.2025  
tekening: VK.E17.10  
papierformaat: A3

## Disclaimer

- Positie installaties zijn indicatief. Hier kunnen geen rechten aan ontleend worden.
- Voorzieningen tbv installaties zijn indicatief. Deze volgen bij definitieve uitwerking door installateur
- Vormgeving en opstelling sanitair zijn indicatief.
- Alle lengte-, breedte- en hoogtematen zijn gegeven in millimeters.
- Alle aangegeven maten zijn circa maten. Aan de maatvoeringen kunnen derhalve geen rechten worden ontleend.
- Indeling keuken ter indicatie



MORRENBOW

Z E E P  
ARCHITECTS AND  
URBAN DESIGNERS



## Impressie Veldzijde

Huisnummer: 54

datum: 17.12.2025  
tekening: VK.E17.11  
papierformaat: A3

## Disclaimer

- Positie installaties zijn indicatief. Hier kunnen geen rechten aan ontleend worden.
- Voorzieningen tbv installaties zijn indicatief. Deze volgen bij definitieve uitwerking door installateur
- Vormgeving en opstelling sanitair zijn indicatief.
- Alle lengte-, breedte- en hoogtematen zijn gegeven in millimeters.
- Alle aangegeven maten zijn circa maten. Aan de maatvoeringen kunnen derhalve geen rechten worden ontleend.
- Indeling keuken ter indicatie



MORRENBOW

ZEEP  
ARCHITECTS AND  
URBAN DESIGNERS



## Impressie Hofzijde

Huisnummer: 54

datum: 17.12.2025  
tekening: VK.E17.12  
papierformaat: A3

## Disclaimer

- Positie installaties zijn indicatief. Hier kunnen geen rechten aan ontleend worden.
- Voorzieningen tbv installaties zijn indicatief. Deze volgen bij definitieve uitwerking door installateur
- Vormgeving en opstelling sanitair zijn indicatief.
- Alle lengte-, breedte- en hoogtematen zijn gegeven in millimeters.
- Alle aangegeven maten zijn circa maten. Aan de maatvoeringen kunnen derhalve geen rechten worden ontleend.
- Indeling keuken ter indicatie



MORRENBOW

ZEEP  
ARCHITECTS AND  
URBAN DESIGNERS



## Interieur impressie | Tweede verdieping

Huisnummer: 54

datum: 17.12.2025  
tekening: VK.E17.13  
papierformaat: A3

## Disclaimer

- Positie installaties zijn indicatief. Hier kunnen geen rechten aan ontleend worden.
- Voorzieningen tbv installaties zijn indicatief. Deze volgen bij definitieve uitwerking door installateur
- Vormgeving en opstelling sanitair zijn indicatief.
- Alle lengte-, breedte- en hoogtematen zijn gegeven in millimeters.
- Alle aangegeven maten zijn circa maten. Aan de maatvoeringen kunnen derhalve geen rechten worden ontleend.
- Indeling keuken ter indicatie

 EEM  
KLOOSTER

MORRENBOW

ZEEP  
ARCHITECTS AND  
URBAN DESIGNERS



## Interieur impressie | Entresol

Huisnummer: 54

datum: 17.12.2025  
tekening: VK.E17.14  
papierformaat: A3

## Disclaimer

- Positie installaties zijn indicatief. Hier kunnen geen rechten aan ontleend worden.
- Voorzieningen tbv installaties zijn indicatief. Deze volgen bij definitieve uitwerking door installateur
- Vormgeving en opstelling sanitair zijn indicatief.
- Alle lengte-, breedte- en hoogtematen zijn gegeven in millimeters.
- Alle aangegeven maten zijn circa maten. Aan de maatvoeringen kunnen derhalve geen rechten worden ontleend.
- Indeling keuken ter indicatie

 EEM  
KLOOSTER

MORRENBOW

ZEEP  
ARCHITECTS AND  
URBAN DESIGNERS