



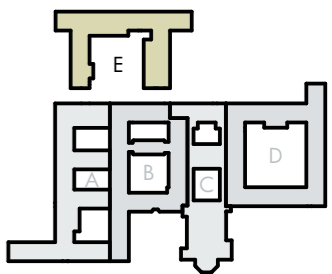

Congregatie 50 t/m 82

Eemklooster, hof E
Huisnummer 56

17.12.2025

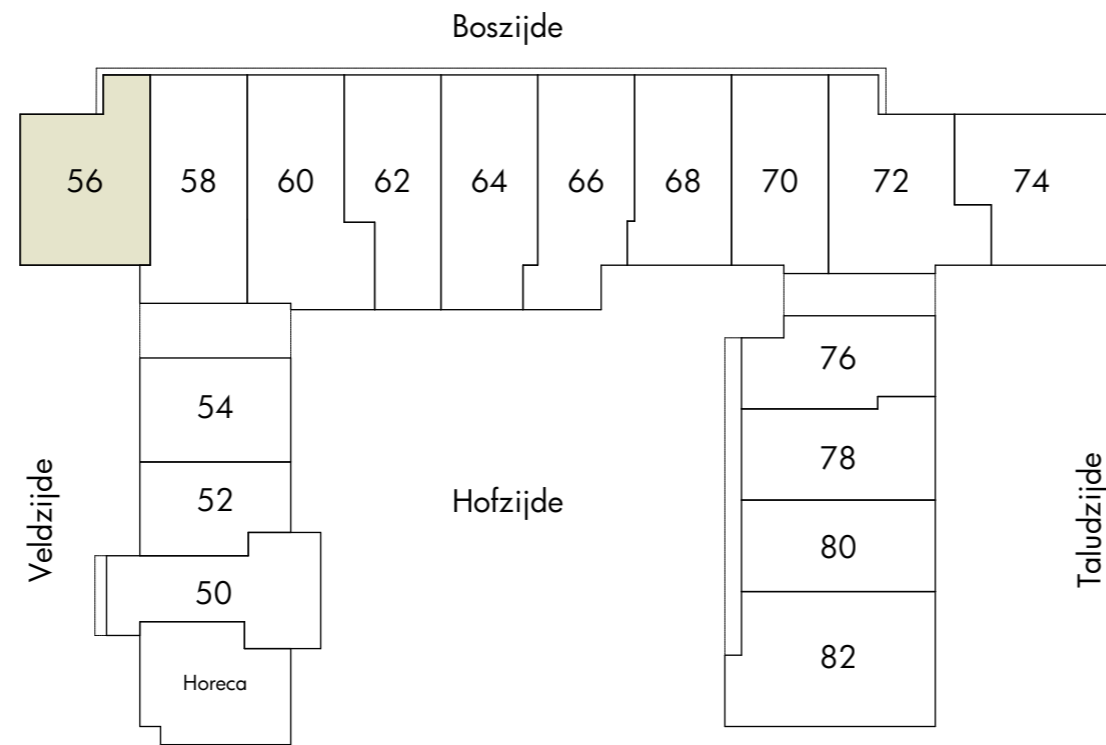


Overzicht bouwnummers

datum: 17.12.2025
 tekening: VK.E01.2
 schaal: 1:500
 papierformaat: A3

Disclaimer

- Positie installaties zijn indicatief. Hier kunnen geen rechten aan ontleend worden.
- Voorzieningen tbv installaties zijn indicatief. Deze volgen bij definitieve uitwerking door installateur
- Vormgeving en opstelling sanitair zijn indicatief.
- Alle lengte-, breedte- en hoogtematen zijn gegeven in millimeters.
- Alle aangegeven maten zijn circa maten. Aan de maatvoeringen kunnen derhalve geen rechten worden ontleend.
- Indeling keuken ter indicatie

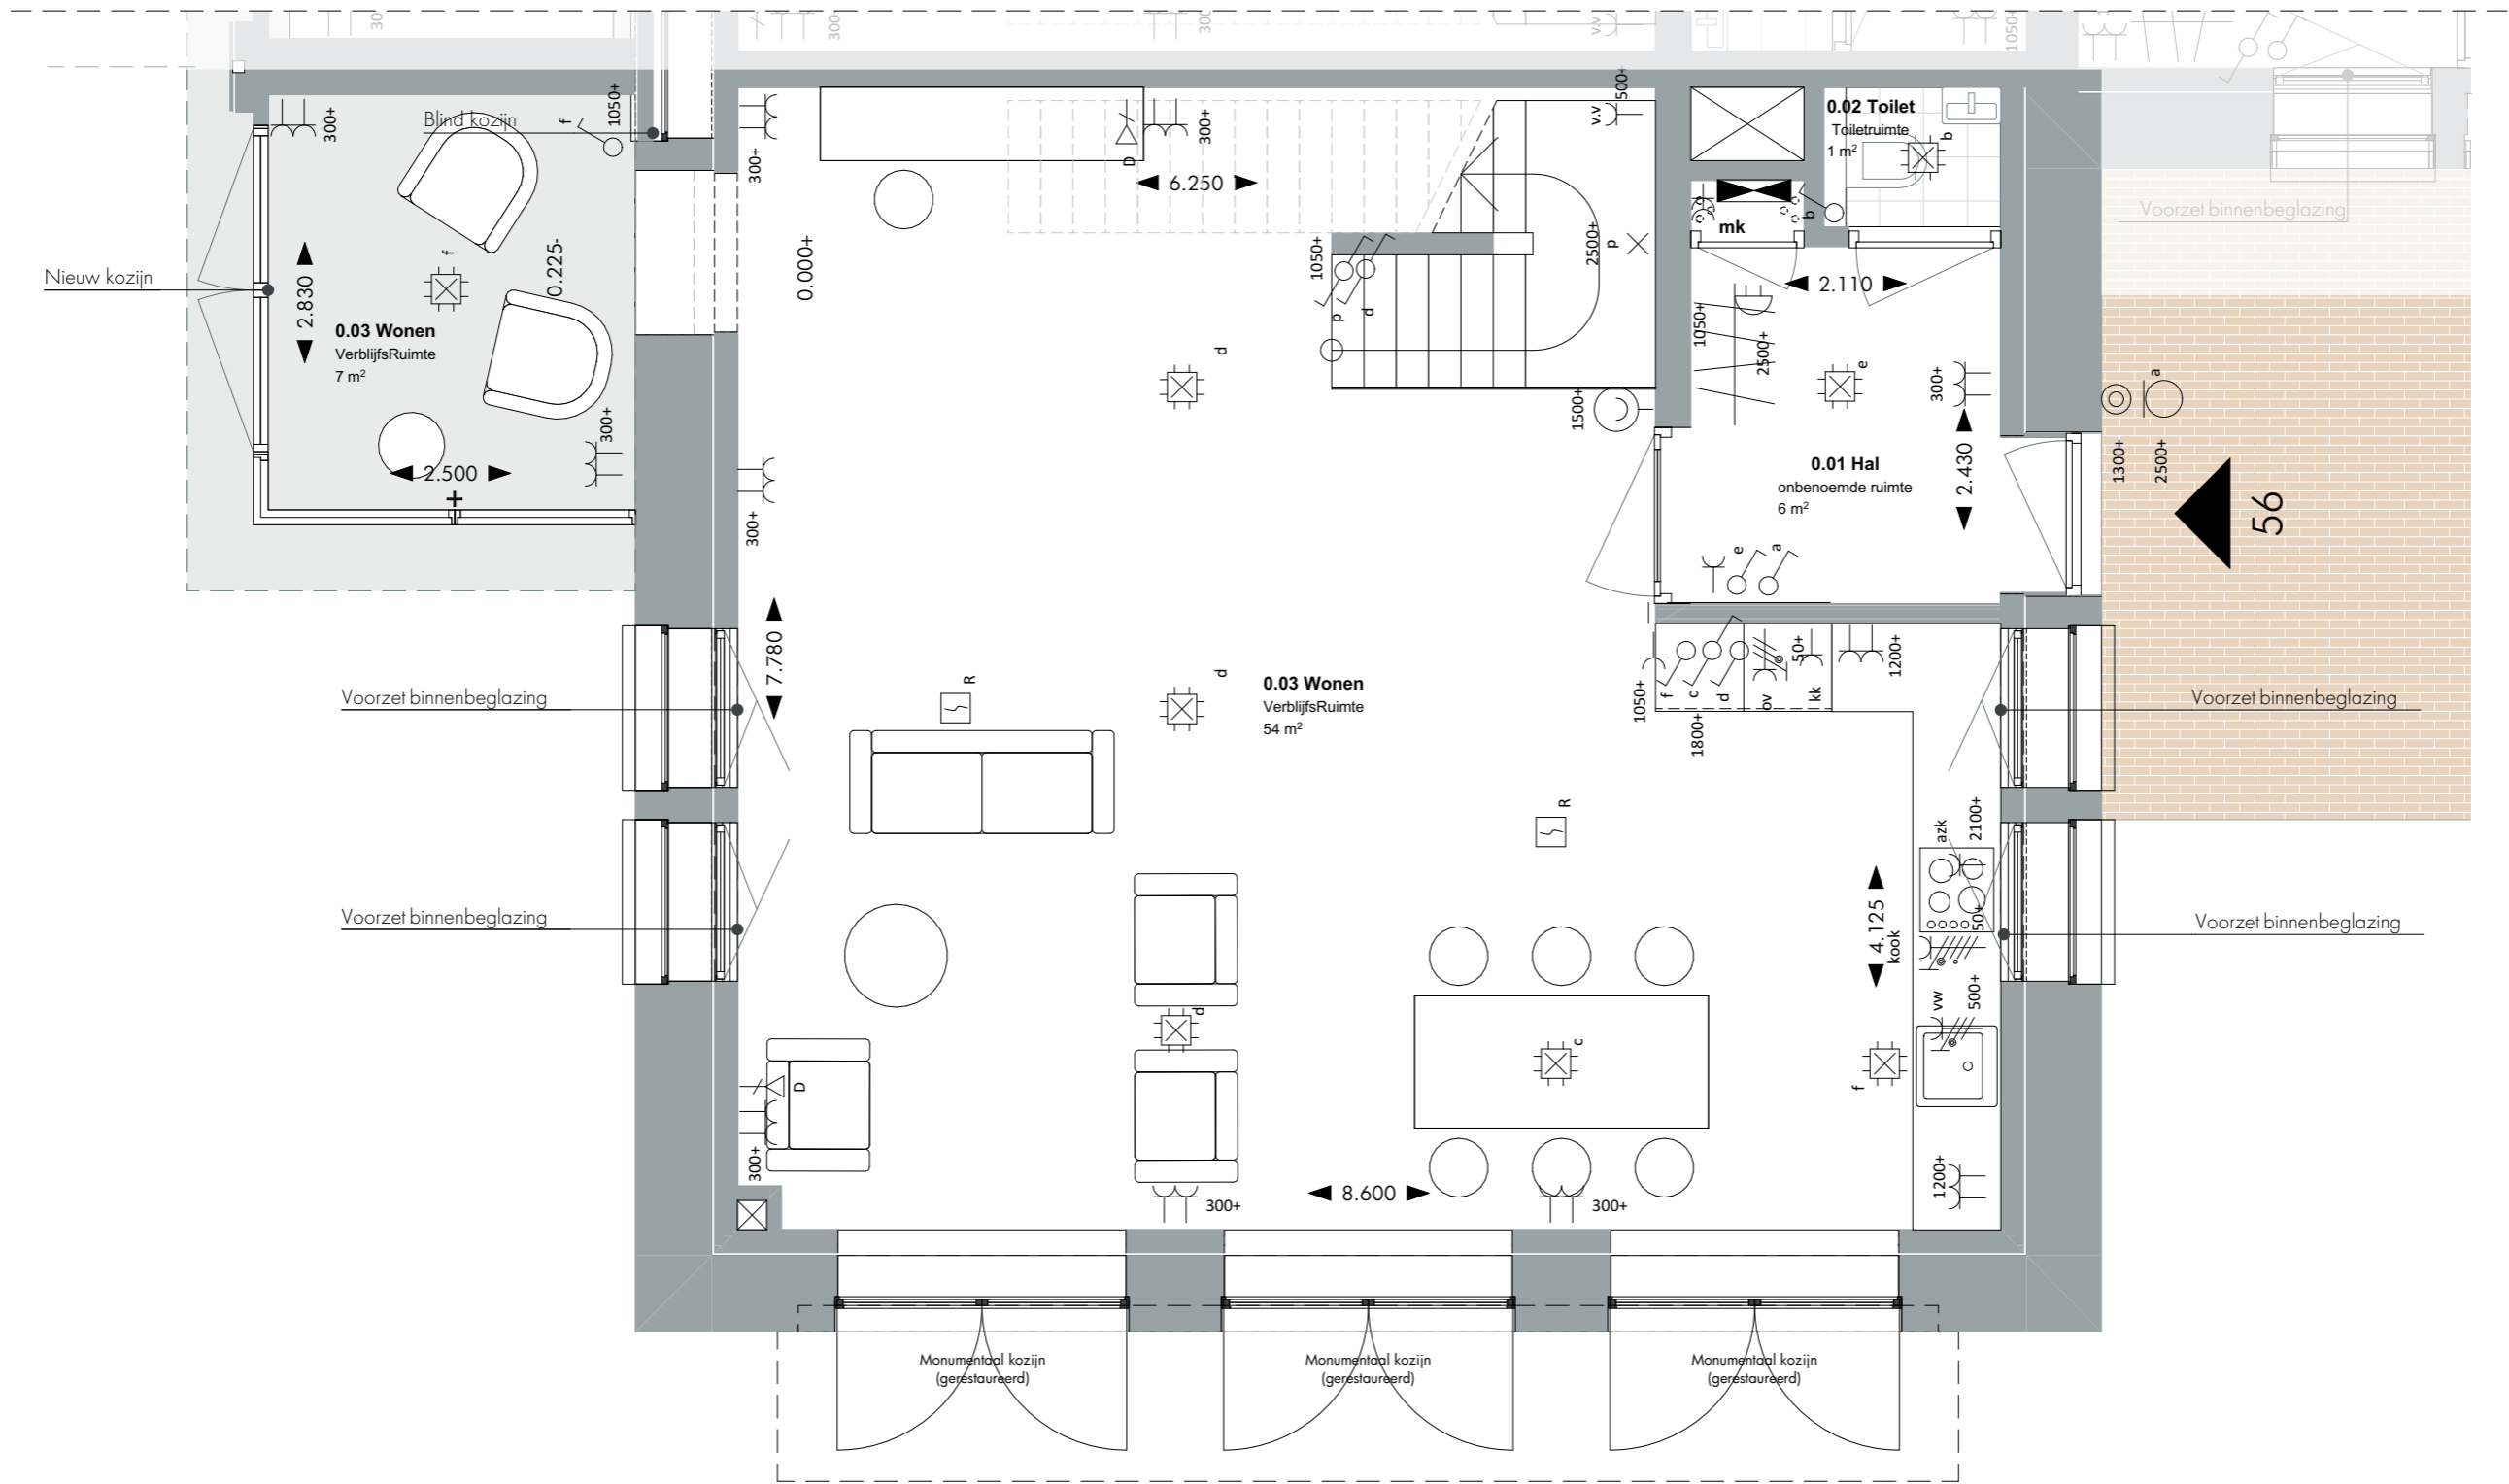

Begane grond
Huisnummer: 56

datum: 17.12.2025
tekening: VK.E01.3
schaal: 1:50
papierformaat: A3


Renvooi elektra


- ⌚ Aansluitpunt data 1V
- × Aansluitpunt licht
- Aardmat
- Armatuur op wand
- ⊕ Bel
- ⊕ Centraal aardpunt
- ⊕ Centraaldoos met lichtpunt
- ⊕ Contactdoos 1 fase, nul en beschermingscontact
- ⊕ Contactdoos 1-voudig met beschermingscontact
- ⊕ Contactdoos 1-voudig met beschermingscontact, waterdicht
- ⊕ Contactdoos 2-voudig met beschermingscontact
- ⊕ Contactdoos 2-voudig met beschermingscontact in 2 inbouwdozen

- ⊕ Contactdoos, perilex 2 fasen
- ⊕ Druknop bel
- ⊕ Melder, rook, optisch
- ⊕ Schakelaar, 1-polig
- ⊕ Schakelaar, serie-
- ⊕ Schakelaar, wissel-
- ⊕ Verdeelinrichting
- ⊕ Thermostaat

Disclaimer

- Positie installaties zijn indicatief. Hier kunnen geen rechten aan ontleend worden.
- Voorzieningen tbv installaties zijn indicatief. Deze volgen bij definitieve uitwerking door installateur
- Vormgeving en opstelling sanitair zijn indicatief.
- Alle lengte-, breedte- en hoogtematen zijn gegeven in millimeters.
- Alle aangegeven maten zijn circa maten. Aan de maatvoeringen kunnen derhalve geen rechten worden ontleend.
- Indeling keuken ter indicatie

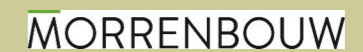

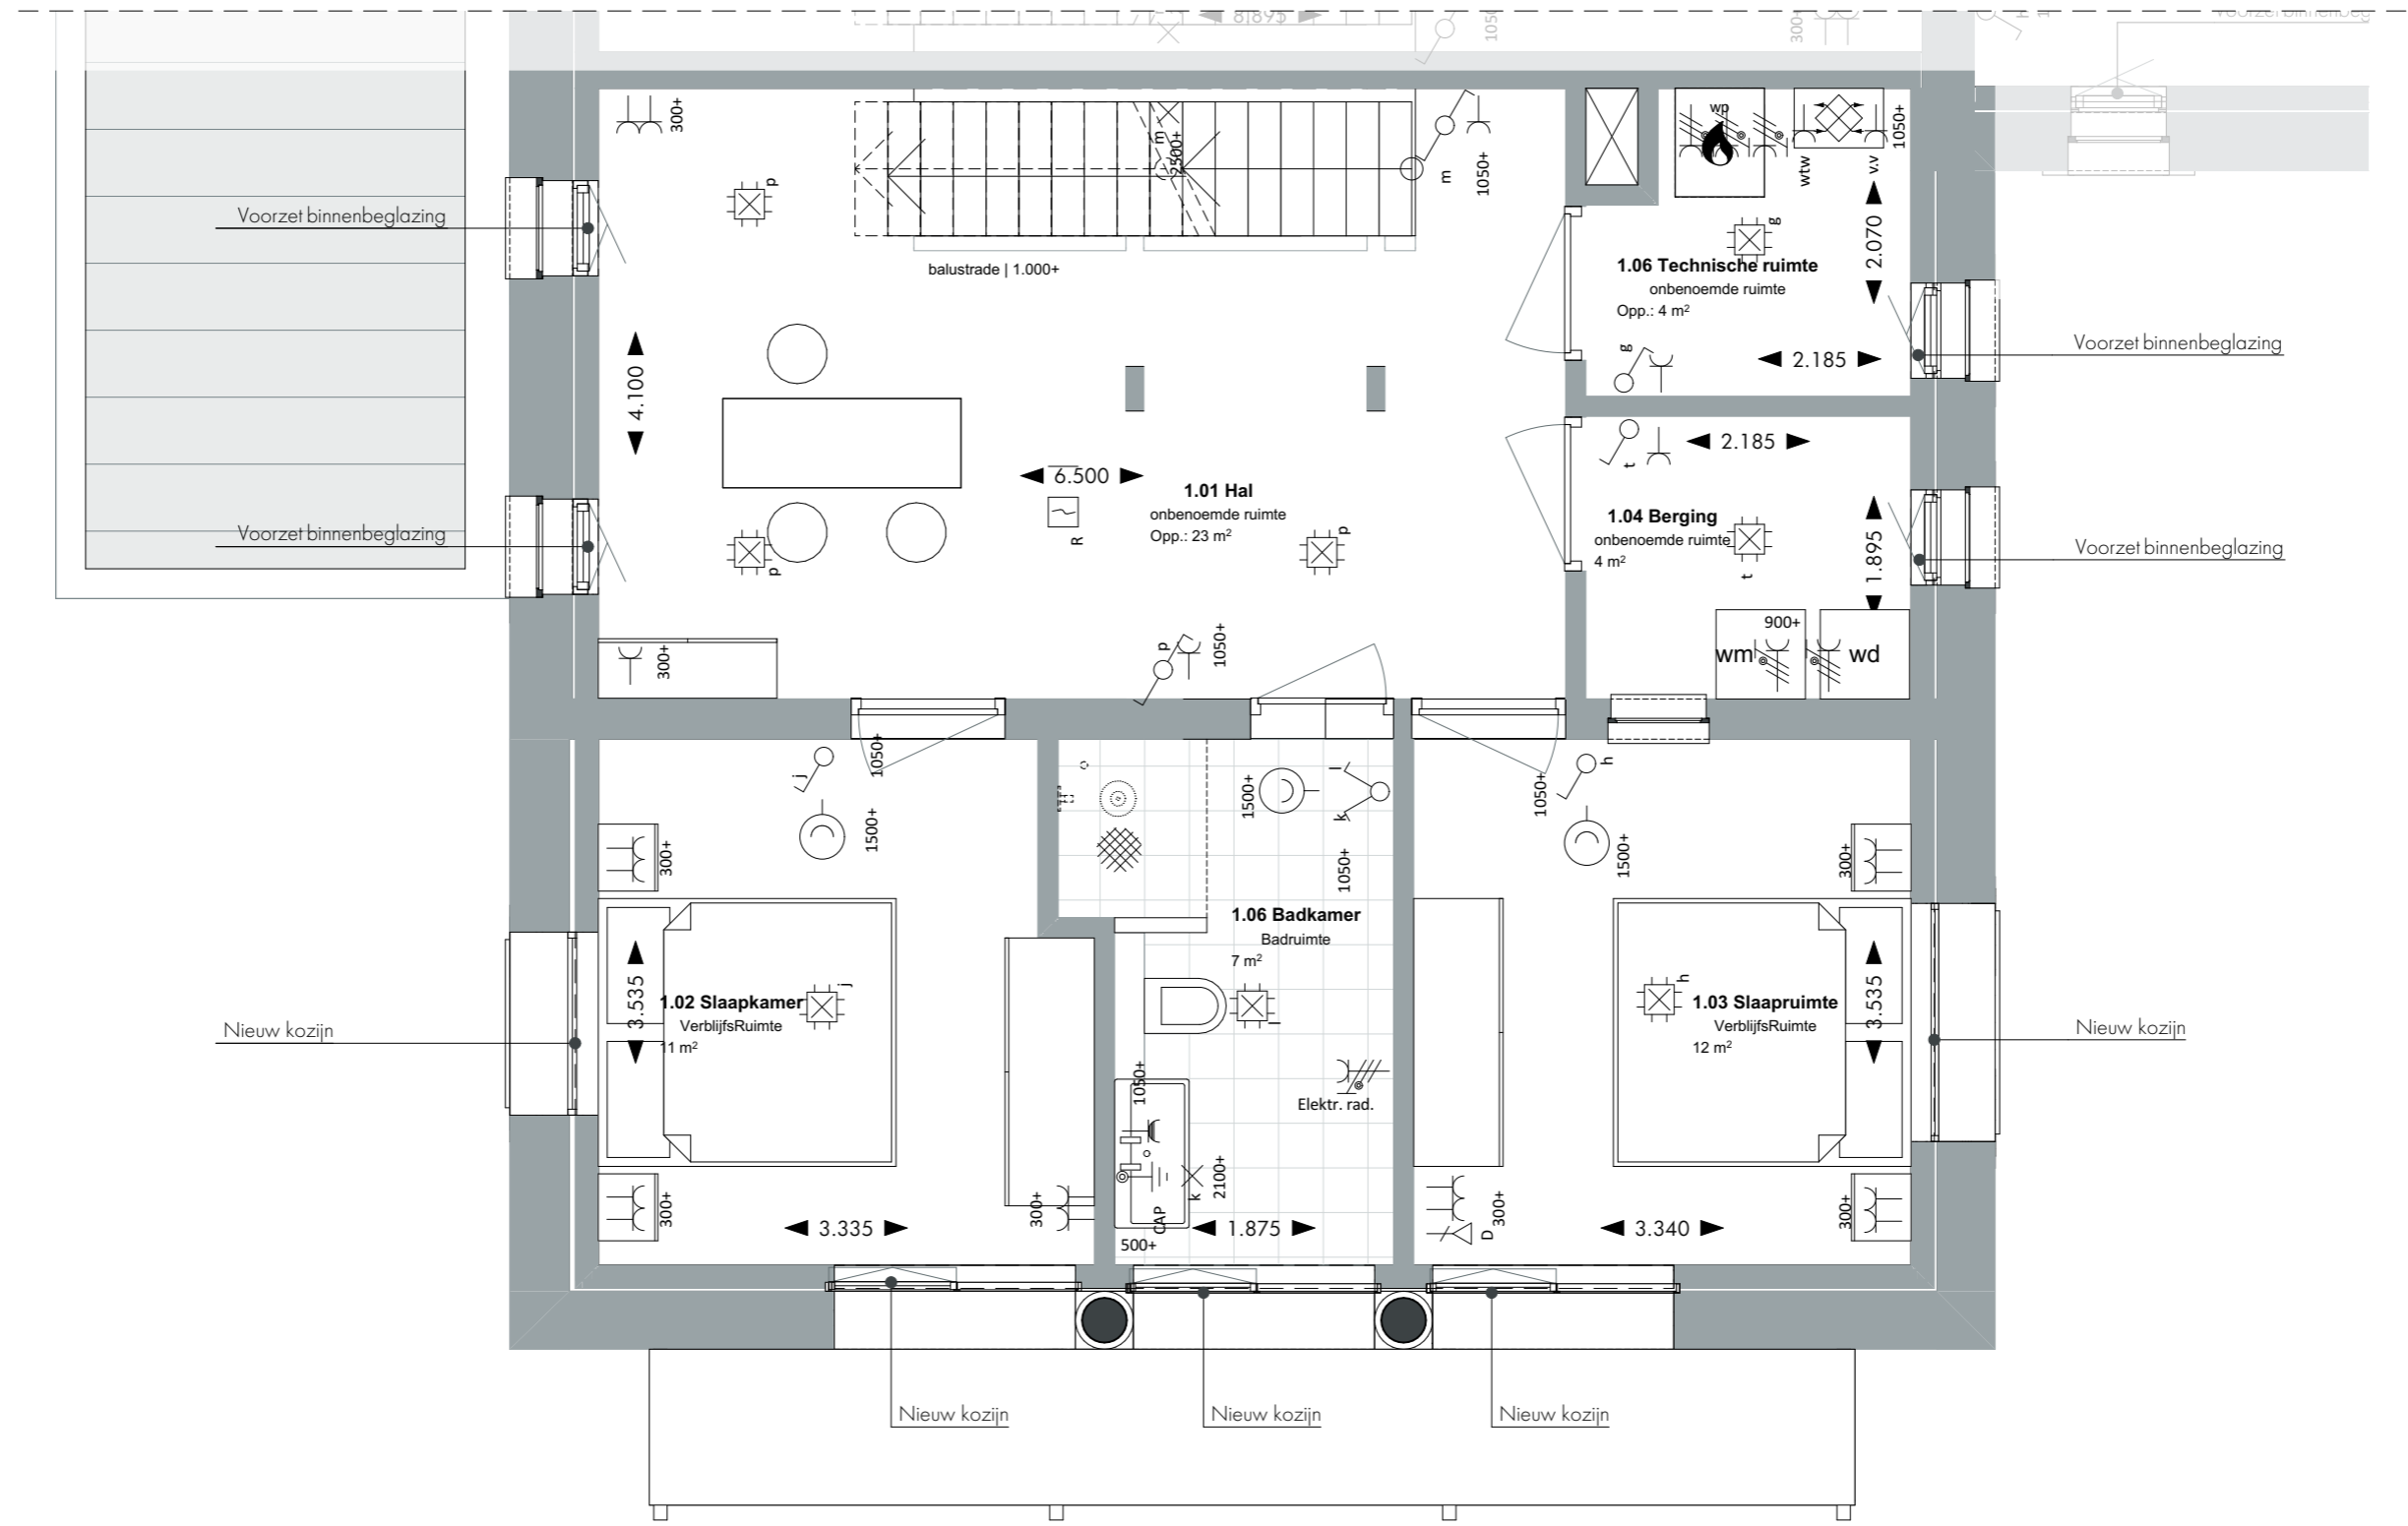


Eerste verdieping
 Huisnummer: 56
 datum: 17.12.2025
 tekening: VK.E01.4
 schaal: 1:50
 papiermaat: A3


Renvooi elektra

- | | | | |
|---|---|-----|------------------------------|
| ⌘ | Aansluitpunt data 1V | ⏏ | Contactdoos, perilex 2 fasen |
| × | Aansluitpunt licht | ⊙ | Druknop bel |
| ● | Aardmat | ⊠ R | Melder, rook, optisch |
| ○ | Armatuur op wand | ⌘ | Schakelaar, 1-polig |
| ⌘ | Bel | ⌘ | Schakelaar, serie- |
| ⊕ | Centraal aardpunt | ⌘ | Schakelaar, wissel- |
| ⊕ | Centraaldoos met lichtpunt | ⌘ | Verdeelinrichting |
| ⌘ | Contactdoos 1 fase, nul en beschermingscontact | ⊖ | Thermostaat |
| ⌘ | Contactdoos 1-voudig met beschermingscontact | | |
| ⌘ | Contactdoos 1-voudig met beschermingscontact, waterdicht | | |
| ⌘ | Contactdoos 2-voudig met beschermingscontact | | |
| ⌘ | Contactdoos 2-voudig met beschermingscontact in 2 inbouwdozen | | |

Disclaimer

- Positie installaties zijn indicatief. Hier kunnen geen rechten aan ontleend worden.
- Voorzieningen tbv installaties zijn indicatief. Deze volgen bij definitieve uitwerking door installateur
- Vormgeving en opstelling sanitair zijn indicatief.
- Alle lengte-, breedte- en hoogtematen zijn gegeven in millimeters.
- Alle aangegeven maten zijn circa maten. Aan de maatvoeringen kunnen derhalve geen rechten worden ontleend.
- Indeling keuken ter indicatie

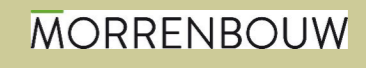

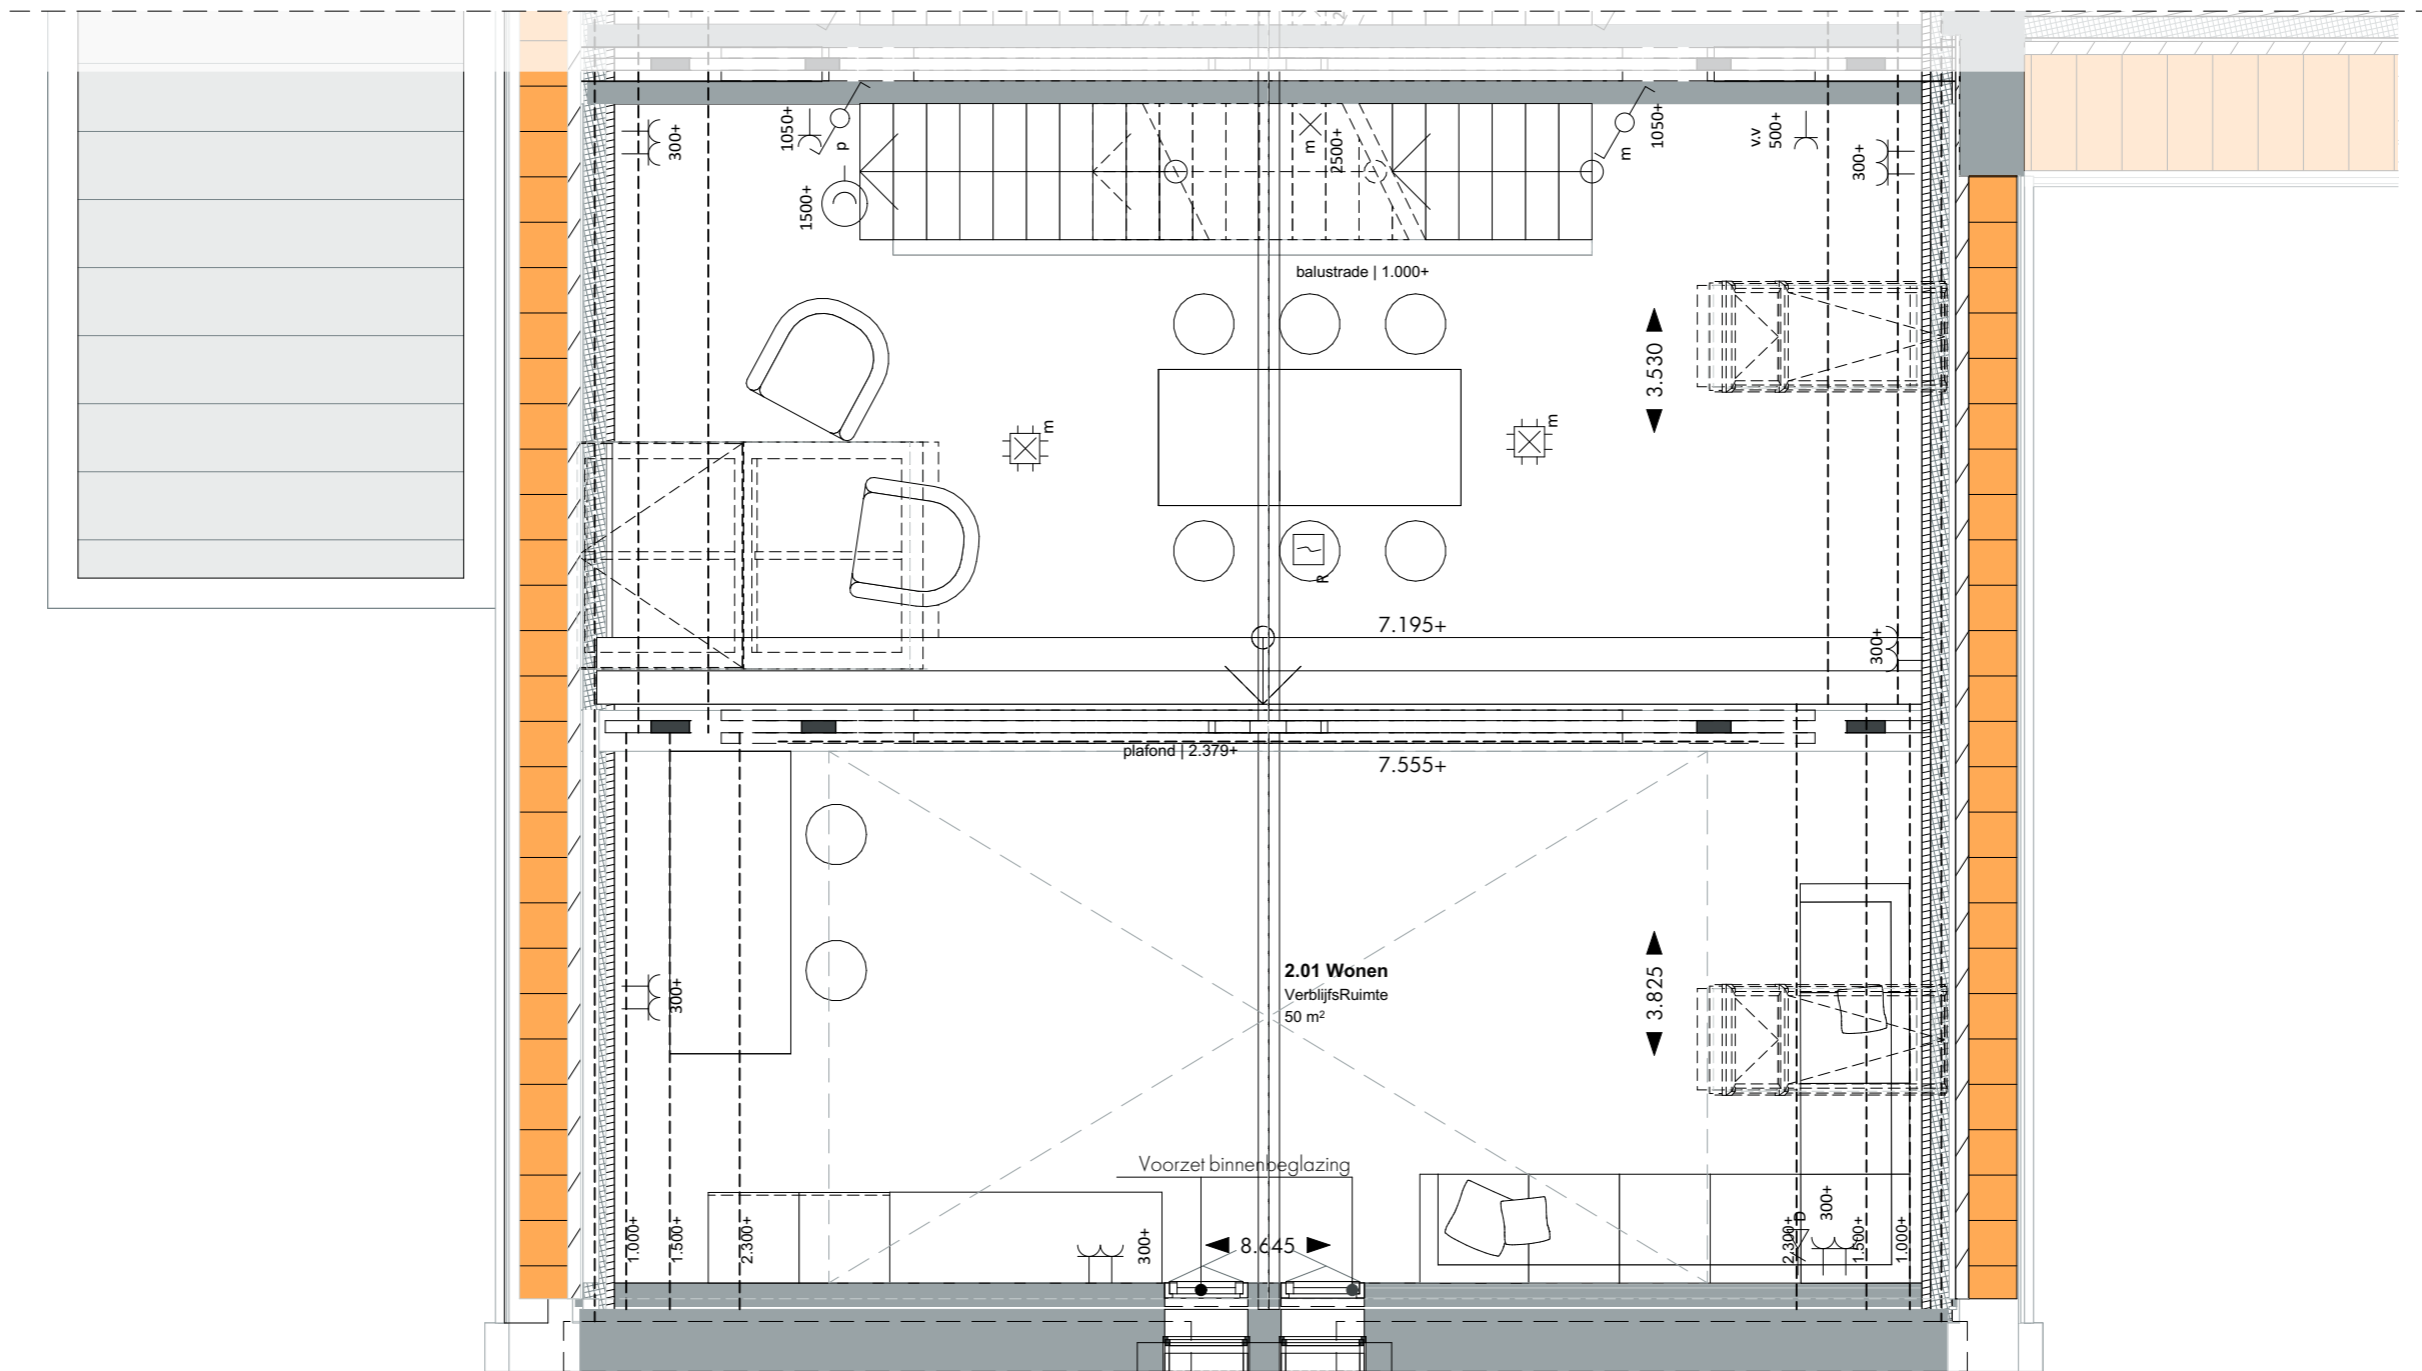

Tweede verdieping

Huisnummer: 56

datum: 17.12.2025
tekening: VK.E01.5
schaal: 1:50
papierformaat: A3


Renvooi elektra

⌚	Aansluitpunt data 1V	⏏	Contactdoos, perilex 2 fasen
×	Aansluitpunt licht	⊙	Druknop bel
●	Aardmat	⊠ R	Melder, rook, optisch
⊙	Armatuur op wand	⌚	Schakelaar, 1-polig
⊚	Bel	⌚	Schakelaar, serie-
⊚	Centraal aardpunt	⌚	Schakelaar, wissel-
⊚	Contactdoos met lichtpunt	⏏	Verdeelinrichting
⌚	Contactdoos 1 fase, nul en beschermingscontact	⊙	Thermostaat
⌚	Contactdoos 1-voudig met beschermingscontact		
⌚	Contactdoos 1-voudig met beschermingscontact, waterdicht		
⌚	Contactdoos 2-voudig met beschermingscontact		
⌚	Contactdoos 2-voudig met beschermingscontact in 2 inbouwdozen		

Disclaimer

- Positie installaties zijn indicatief. Hier kunnen geen rechten aan ontleend worden.
- Voorzieningen tbv installaties zijn indicatief. Deze volgen bij definitieve uitwerking door installateur
- Vormgeving en opstelling sanitair zijn indicatief.
- Alle lengte-, breedte- en hoogtematen zijn gegeven in millimeters.
- Alle aangegeven maten zijn circa maten. Aan de maatvoeringen kunnen derhalve geen rechten worden ontleend.
- Indeling keuken ter indicatie



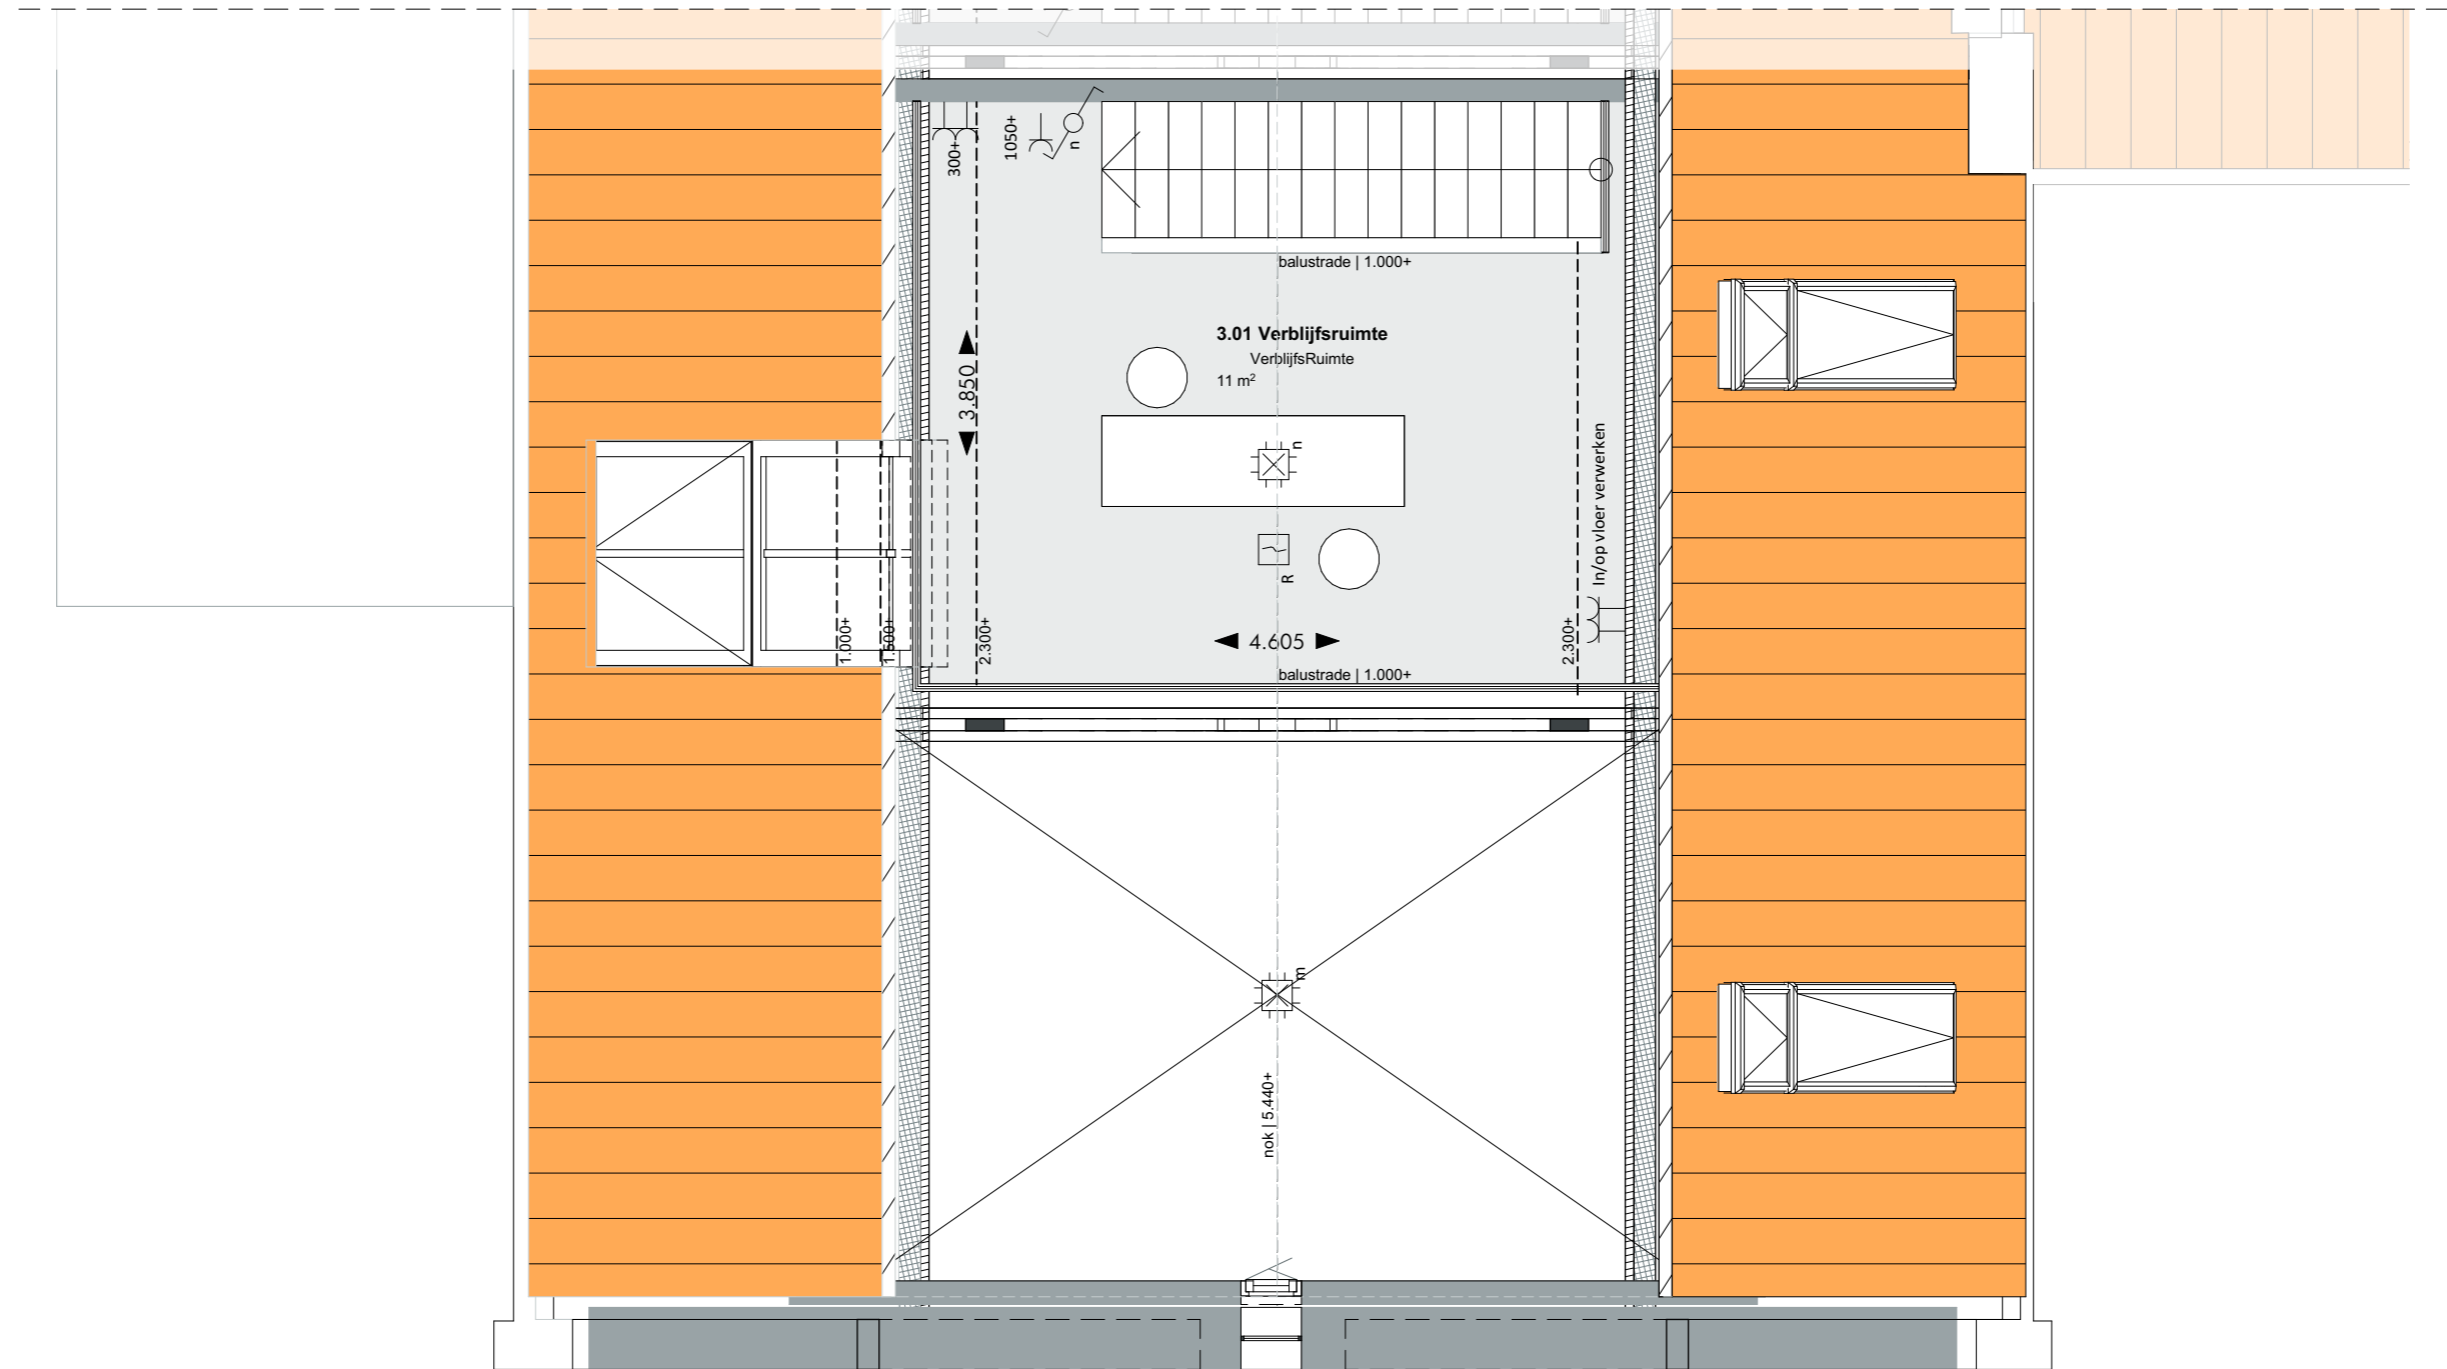

Entresol
 Huisnummer: 56
 datum: 17.12.2025
 tekening: VK.E01.6
 schaal: 1:50
 papiermaat: A3

Renvooi elektra

- | | | | |
|---|---|-----|------------------------------|
| ⌚ | Aansluitpunt data 1V | ⏏ | Contactdoos, perilex 2 fasen |
| × | Aansluitpunt licht | ⊙ | Druknop bel |
| ● | Aardmat | ⊠ R | Melder, rook, optisch |
| □ | Armatuur op wand | ⚡ | Schakelaar, 1-polig |
| ⌚ | Bel | ⚡ | Schakelaar, serie |
| ⚡ | Centraal aardpunt | ⚡ | Schakelaar, wissel |
| ⊙ | Centraaldoos met lichtpunt | ⏏ | Verdeelinrichting |
| ⏏ | Contactdoos 1 fase, nul en beschermingscontact | ⊙ | Thermostaat |
| ⏏ | Contactdoos 1-voudig met beschermingscontact | | |
| ⏏ | Contactdoos 1-voudig met beschermingscontact, waterdicht | | |
| ⏏ | Contactdoos 2-voudig met beschermingscontact | | |
| ⏏ | Contactdoos 2-voudig met beschermingscontact in 2 inbouwdozen | | |

Disclaimer

- Positie installaties zijn indicatief. Hier kunnen geen rechten aan ontleend worden.
- Voorzieningen tbv installaties zijn indicatief. Deze volgen bij definitieve uitwerking door installateur
- Vormgeving en opstelling sanitair zijn indicatief.
- Alle lengte-, breedte- en hoogtematen zijn gegeven in millimeters.
- Alle aangegeven maten zijn circa maten. Aan de maatvoeringen kunnen derhalve geen rechten worden ontleend.
- Indeling keuken ter indicatie



MORRENBOW

ZEEP
 ARCHITECTS AND
 URBAN DESIGNERS



NOORD OOST HOF

Noord-Oost gevel

Huisnummer: 56

datum: 17.12.2025
tekening: VK.E01.7
schaal: 1:100
papierformaat: A3

Disclaimer

- Positie installaties zijn indicatief. Hier kunnen geen rechten aan ontleend worden.
- Voorzieningen tbv installaties zijn indicatief. Deze volgen bij definitieve uitwerking door installateur
- Vormgeving en opstelling sanitair zijn indicatief.
- Alle lengte-, breedte- en hoogtematen zijn gegeven in millimeters.
- Alle aangegeven maten zijn circa maten. Aan de maatvoeringen kunnen derhalve geen rechten worden ontleend.
- Indeling keuken ter indicatie



MORRENBOW

Z E E P
ARCHITECTS AND
URBAN DESIGNERS



ZUID OOST

Zuid-Oost gevel

Huisnummer: 56

datum: 17.12.2025
tekening: VK.E01.8
schaal: 1:100
papierformaat: A3

Disclaimer

- Positie installaties zijn indicatief. Hier kunnen geen rechten aan ontleend worden.
- Voorzieningen tbv installaties zijn indicatief. Deze volgen bij definitieve uitwerking door installateur
- Vormgeving en opstelling sanitair zijn indicatief.
- Alle lengte-, breedte- en hoogtematen zijn gegeven in millimeters.
- Alle aangegeven maten zijn circa maten. Aan de maatvoeringen kunnen derhalve geen rechten worden ontleend.
- Indeling keuken ter indicatie



ZUID WEST


Zuid-West gevel

Huisnummer: 56

datum: 17.12.2025
tekening: VK.E01.9
schaal: 1:100
papierformaat: A3

Disclaimer

- Positie installaties zijn indicatief. Hier kunnen geen rechten aan ontleend worden.
- Voorzieningen tbv installaties zijn indicatief. Deze volgen bij definitieve uitwerking door installateur
- Vormgeving en opstelling sanitair zijn indicatief.
- Alle lengte-, breedte- en hoogtematen zijn gegeven in millimeters.
- Alle aangegeven maten zijn circa maten. Aan de maatvoeringen kunnen derhalve geen rechten worden ontleend.
- Indeling keuken ter indicatie

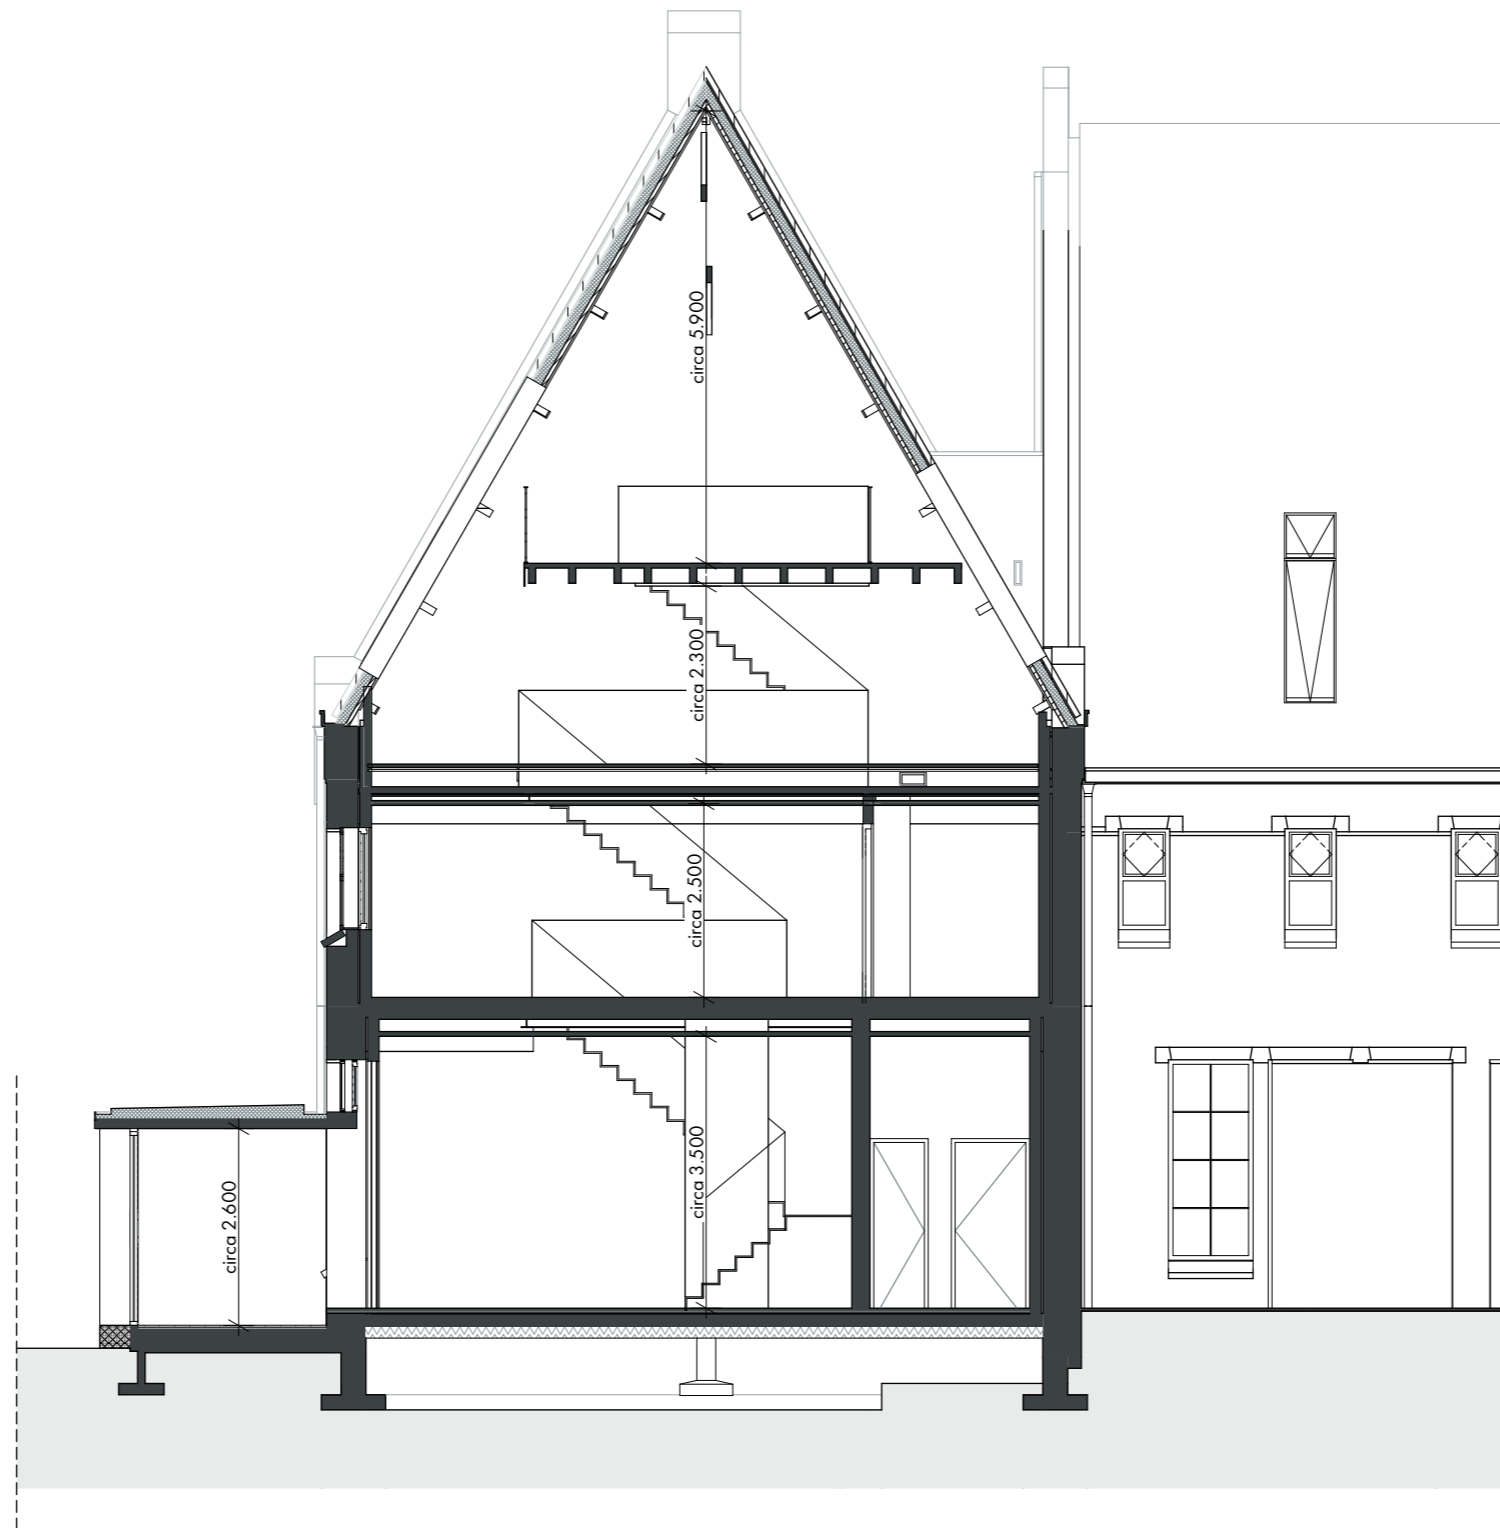

Doorsnede
 Huisnummer: 56
 datum: 17.12.2025
 tekening: VK.E01.10
 schaal: 1:100
 papierformaat: A3

Disclaimer

- Positie installaties zijn indicatief. Hier kunnen geen rechten aan ontleend worden.
- Voorzieningen tbv installaties zijn indicatief. Deze volgen bij definitieve uitwerking door installateur
- Vormgeving en opstelling sanitair zijn indicatief.
- Alle lengte-, breedte- en hoogtematen zijn gegeven in millimeters.
- Alle aangegeven maten zijn circa maten. Aan de maatvoeringen kunnen derhalve geen rechten worden ontleend.
- Indeling keuken ter indicatie



MORRENBOW

ZEEP
 ARCHITECTS AND
 URBAN DESIGNERS



Impressie Boszijde

Huisnummer: 56

datum: 17.12.2025
tekening: VK.E01.11
papierformaat: A3

Disclaimer

- Positie installaties zijn indicatief. Hier kunnen geen rechten aan ontleend worden.
- Voorzieningen tbv installaties zijn indicatief. Deze volgen bij definitieve uitwerking door installateur
- Vormgeving en opstelling sanitair zijn indicatief.
- Alle lengte-, breedte- en hoogtematen zijn gegeven in millimeters.
- Alle aangegeven maten zijn circa maten. Aan de maatvoeringen kunnen derhalve geen rechten worden ontleend.
- Indeling keuken ter indicatie



MORRENBOW

Z E E P
ARCHITECTS AND
URBAN DESIGNERS



Impressie Boszijde

Huisnummer: 56

datum: 17.12.2025
tekening: VK.E01.12
papierformaat: A3

Disclaimer

- Positie installaties zijn indicatief. Hier kunnen geen rechten aan ontleend worden.
- Voorzieningen tbv installaties zijn indicatief. Deze volgen bij definitieve uitwerking door installateur
- Vormgeving en opstelling sanitair zijn indicatief.
- Alle lengte-, breedte- en hoogtematen zijn gegeven in millimeters.
- Alle aangegeven maten zijn circa maten. Aan de maatvoeringen kunnen derhalve geen rechten worden ontleend.
- Indeling keuken ter indicatie



MORRENBOW

ZEEP
ARCHITECTS AND
URBAN DESIGNERS



Interieur impressie | Begane grond

Huisnummer: 56

datum: 17.12.2025
tekening: VK.E01.13
papierformaat: A3

Disclaimer

- Positie installaties zijn indicatief. Hier kunnen geen rechten aan ontleend worden.
- Voorzieningen tbv installaties zijn indicatief. Deze volgen bij definitieve uitwerking door installateur
- Vormgeving en opstelling sanitair zijn indicatief.
- Alle lengte-, breedte- en hoogtematen zijn gegeven in millimeters.
- Alle aangegeven maten zijn circa maten. Aan de maatvoeringen kunnen derhalve geen rechten worden ontleend.
- Indeling keuken ter indicatie

 EEM
KLOOSTER

MORRENBOW

ZEEP
ARCHITECTS AND
URBAN DESIGNERS



Interieur impressie | Begane grond

Huisnummer: 56

datum: 17.12.2025
tekening: VK.E01.14
papierformaat: A3

Disclaimer

- Positie installaties zijn indicatief. Hier kunnen geen rechten aan ontleend worden.
- Voorzieningen tbv installaties zijn indicatief. Deze volgen bij definitieve uitwerking door installateur
- Vormgeving en opstelling sanitair zijn indicatief.
- Alle lengte-, breedte- en hoogtematen zijn gegeven in millimeters.
- Alle aangegeven maten zijn circa maten. Aan de maatvoeringen kunnen derhalve geen rechten worden ontleend.
- Indeling keuken ter indicatie

 EEM
KLOOSTER

MORRENBOW

Z E E P
ARCHITECTS AND
URBAN DESIGNERS



Interieur impressie | Tweede verdieping

Huisnummer: 56

datum: 17.12.2025
tekening: VK.E01.15
papierformaat: A3

Disclaimer

- Positie installaties zijn indicatief. Hier kunnen geen rechten aan ontleend worden.
- Voorzieningen tbv installaties zijn indicatief. Deze volgen bij definitieve uitwerking door installateur
- Vormgeving en opstelling sanitair zijn indicatief.
- Alle lengte-, breedte- en hoogtematen zijn gegeven in millimeters.
- Alle aangegeven maten zijn circa maten. Aan de maatvoeringen kunnen derhalve geen rechten worden ontleend.
- Indeling keuken ter indicatie

 EEM
KLOOSTER

MORRENBOW

Z E E P
ARCHITECTS AND
URBAN DESIGNERS



Interieur impressie | Entresol

Huisnummer: 56

datum: 17.12.2025
tekening: VK.E01.16
papierformaat: A3

Disclaimer

- Positie installaties zijn indicatief. Hier kunnen geen rechten aan ontleend worden.
- Voorzieningen tbv installaties zijn indicatief. Deze volgen bij definitieve uitwerking door installateur
- Vormgeving en opstelling sanitair zijn indicatief.
- Alle lengte-, breedte- en hoogtematen zijn gegeven in millimeters.
- Alle aangegeven maten zijn circa maten. Aan de maatvoeringen kunnen derhalve geen rechten worden ontleend.
- Indeling keuken ter indicatie

 EEM
KLOOSTER

MORRENBOW

ZEEP
ARCHITECTS AND
URBAN DESIGNERS