



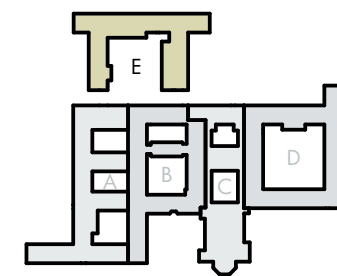

Congregatie 50 t/m 82

Eemklooster, hof E
Huisnummer 76

17.12.2025

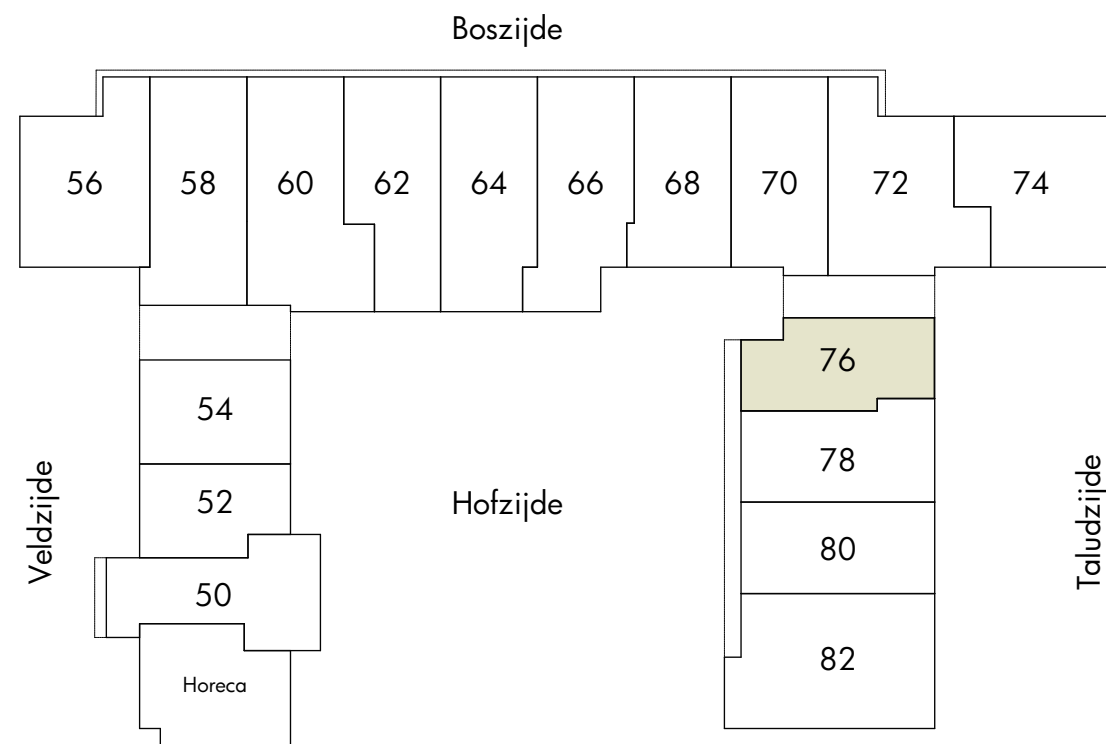

Overzicht bouwnummers

datum: 17.12.2025
tekening: VK.E11.2
schaal: 1:500
papierformaat: A3

Disclaimer

- Positie installaties zijn indicatief. Hier kunnen geen rechten aan ontleend worden.
- Voorzieningen tbv installaties zijn indicatief. Deze volgen bij definitieve uitwerking door installateur
- Vormgeving en opstelling sanitair zijn indicatief.
- Alle lengte-, breedte- en hoogtematen zijn gegeven in millimeters.
- Alle aangegeven maten zijn circa maten. Aan de maatvoeringen kunnen derhalve geen rechten worden ontleend.
- Indeling keuken ter indicatie



MORRENBOW

Z E E P
ARCHITECTS AND
URBAN DESIGNERS

Begane grond

Huisnummer: 76

datum: 17.12.2025
tekening: VK.E11.3
schaal: 1:50
papierformaat: A3


Renvooi elektra


⌚	Aansluitpunt data 1V
×	Aansluitpunt licht
●	Aardmat
□	Armatuur op wand
⌚	Bel
⬆	Centraal aardpunt
⊛	Centraaldoos met lichtpunt
⌚	Contactdoos 1 fase, nul en beschermingscontact
⌚	Contactdoos 1-voudig met beschermingscontact
⌚	Contactdoos 1-voudig met beschermingscontact, waterdicht
⌚	Contactdoos 2-voudig met beschermingscontact
⌚	Contactdoos 2-voudig met beschermingscontact in 2 inbouwdozen

⌚	Contactdoos, perilex 2 fasen
⊙	Druknop bel
⊞ R	Melder, rook, optisch
⌚	Schakelaar, 1-polig
⌚	Schakelaar, serie-
⌚	Schakelaar, wissel-
⌚	Verdeelinrichting
⌚	Thermostaat

Disclaimer

- Positie installaties zijn indicatief. Hier kunnen geen rechten aan ontleend worden.
- Voorzieningen tbv installaties zijn indicatief. Deze volgen bij definitieve uitwerking door installateur
- Vormgeving en opstelling sanitair zijn indicatief.
- Alle lengte-, breedte- en hoogtematen zijn gegeven in millimeters.
- Alle aangegeven maten zijn circa maten. Aan de maatvoeringen kunnen derhalve geen rechten worden ontleend.
- Indeling keuken ter indicatie

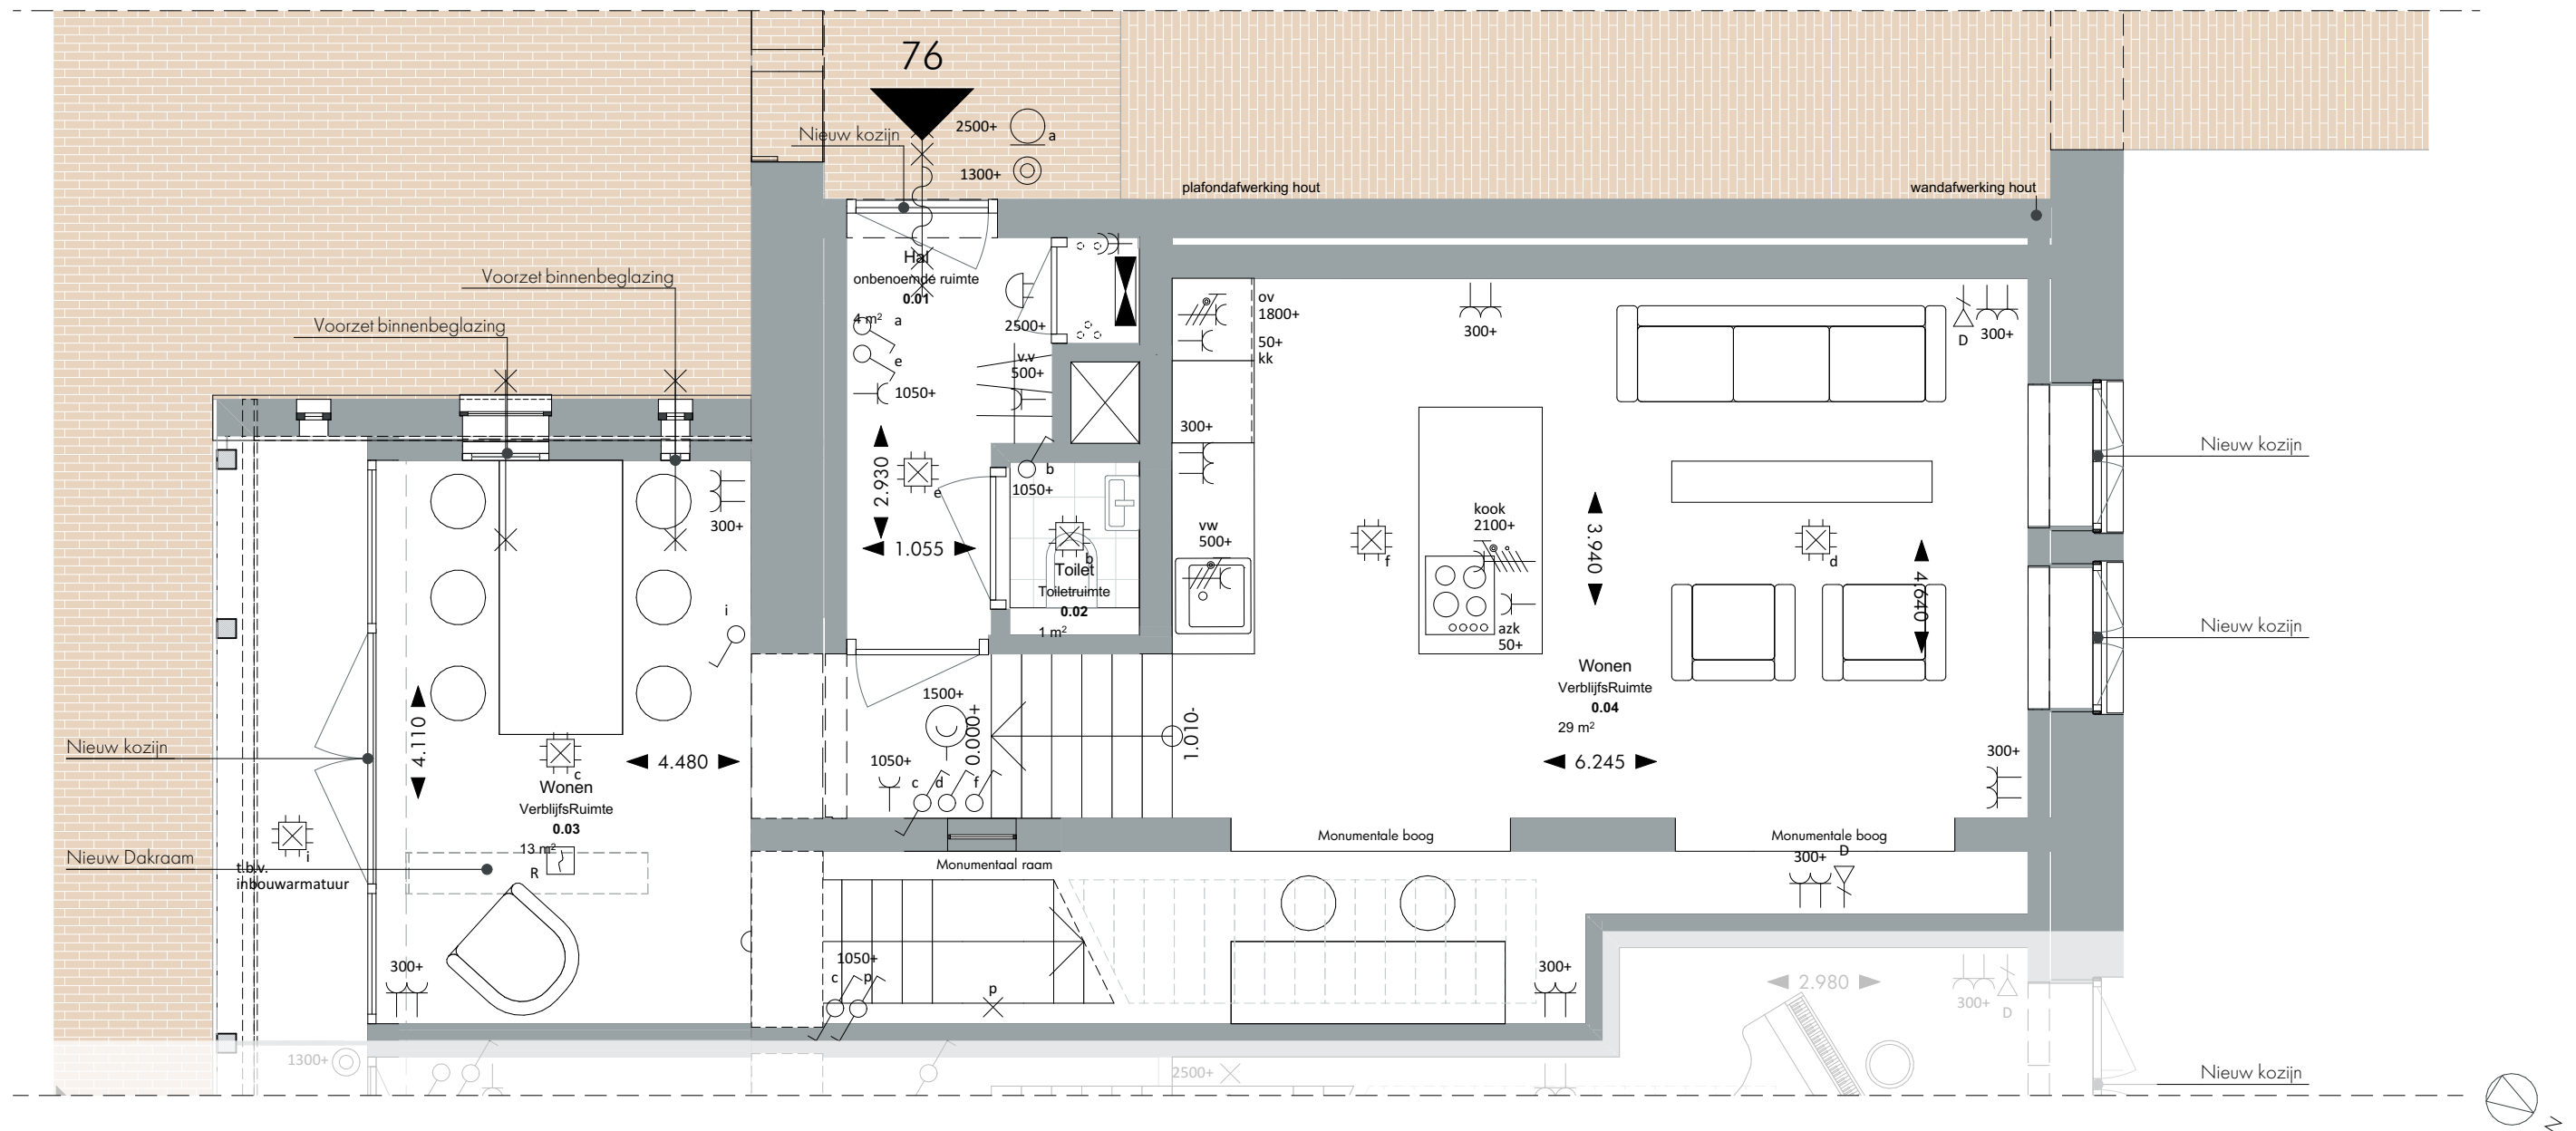

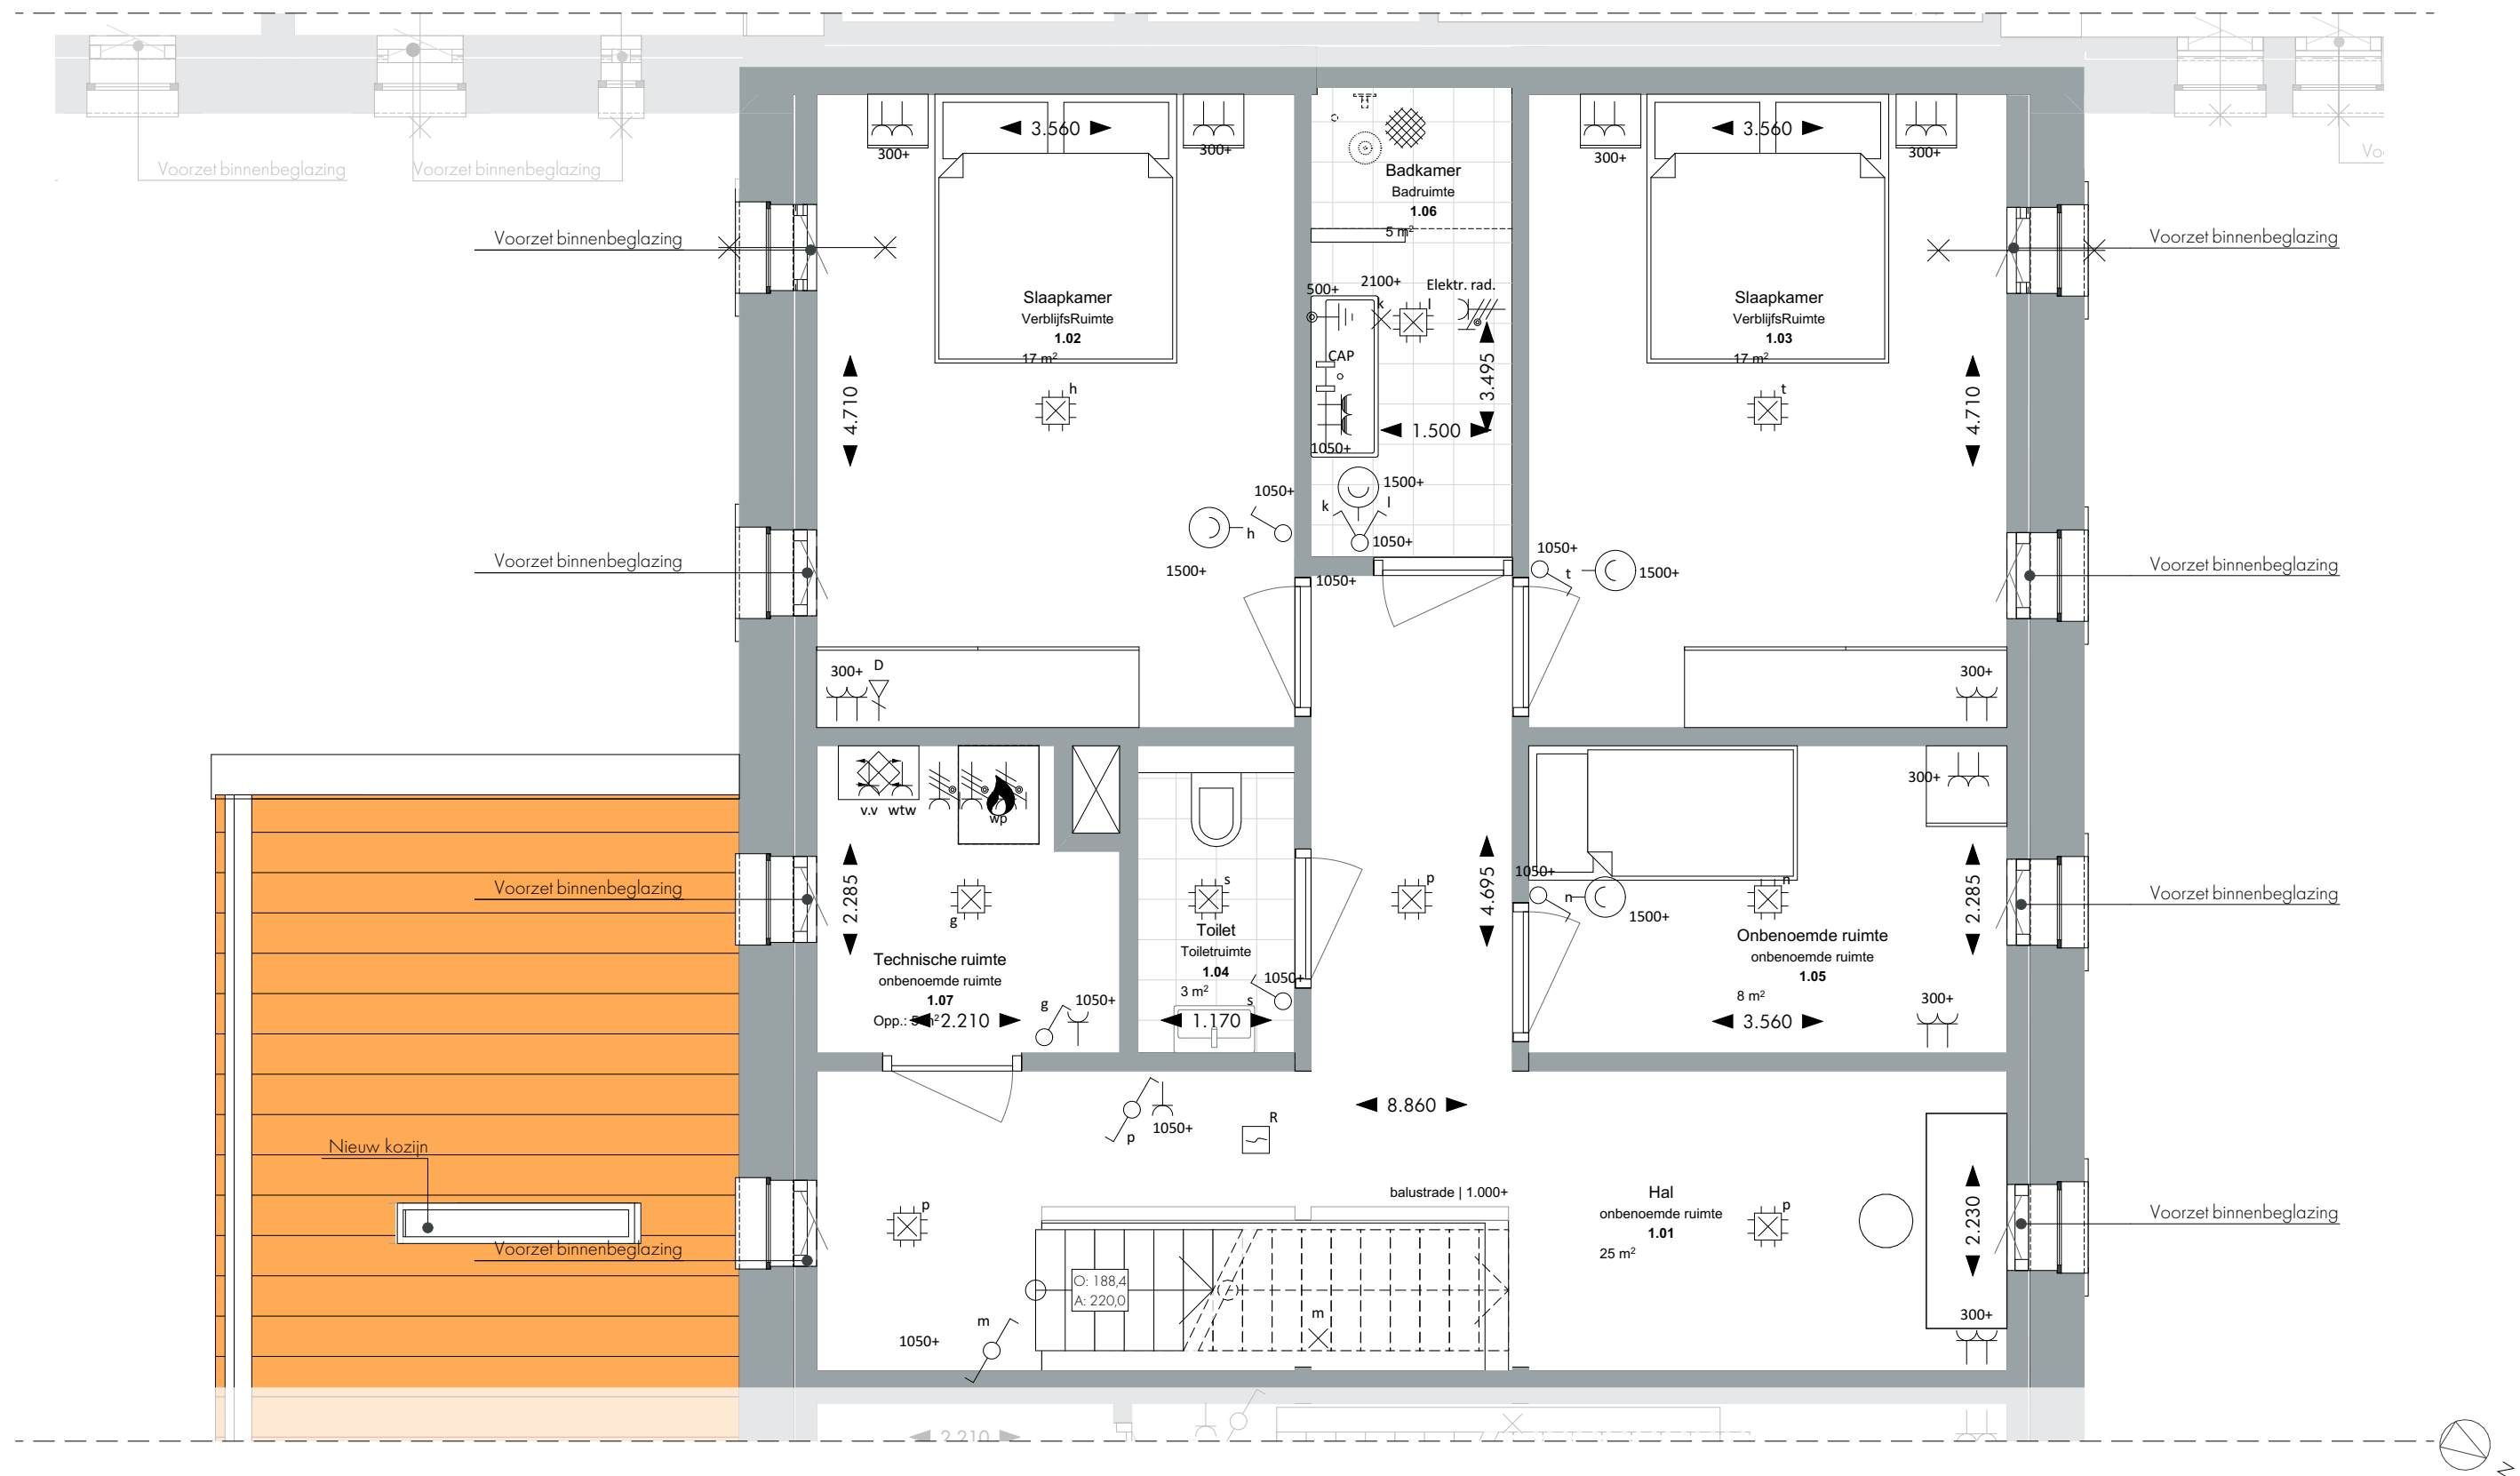

Eerste verdieping

Huisnummer: 76

datum: 17.12.2025
tekening: VK.E11.4
schaal: 1:50
papierformaat: A3

Renvooi elektra

- ⌚ Aansluitpunt data 1V
- ✕ Aansluitpunt licht
- Aardmat
- Armatuur op wand
- ⌚ Bel
- ⬆ Centraal aardpunt
- ⌚ Centraaldoos met lichtpunt
- ⌚ Contactdoos 1 fase, nul en beschermingscontact
- ⌚ Contactdoos 1-voudig met beschermingscontact
- ⌚ Contactdoos 1-voudig met beschermingscontact, waterdicht
- ⌚ Contactdoos 2-voudig met beschermingscontact
- ⌚ Contactdoos 2-voudig met beschermingscontact in 2 inbouwdozen

- ⌚ Contactdoos, perilex 2 fasen
- ⊙ Druknop bel
- ⊠ Melder, rook, optisch
- ⌚ Schakelaar, 1-polig
- ⌚ Schakelaar, serie-
- ⌚ Schakelaar, wissel-
- ⌚ Verdelinrichting
- ⌚ Thermostaat

Disclaimer

- Positie installaties zijn indicatief. Hier kunnen geen rechten aan ontleend worden.
- Voorzieningen tbv installaties zijn indicatief. Deze volgen bij definitieve uitwerking door installateur
- Vormgeving en opstelling sanitair zijn indicatief.
- Alle lengte-, breedte- en hoogtematen zijn gegeven in millimeters.
- Alle aangegeven maten zijn circa maten. Aan de maatvoeringen kunnen derhalve geen rechten worden ontleend.
- Indeling keuken ter indicatie



MORRENBOW

Z E E P
ARCHITECTS AND
URBAN DESIGNERS

Tweede verdieping

Huisnummer: 76

datum: 17.12.2025
tekening: VK.E11.5
schaal: 1:50
papierformaat: A3

Renvooi elektra

- ⌚ Aansluitpunt data 1V
- ✕ Aansluitpunt licht
- Aardmat
- ⌚ Armatuur op wand
- ⌚ Bel
- ⌚ Centraal aardpunt
- ⌚ Centraaldoos met lichtpunt
- ⌚ Contactdoos 1 fase, nul en beschermingscontact
- ⌚ Contactdoos 1-voudig met beschermingscontact
- ⌚ Contactdoos 1-voudig met beschermingscontact, waterdicht
- ⌚ Contactdoos 2-voudig met beschermingscontact
- ⌚ Contactdoos 2-voudig met beschermingscontact in 2 inbouwdozen

- ⌚ Contactdoos, perilex 2 fasen
- ⌚ Druknop bel
- ⌚ Melder, rook, optisch
- ⌚ Schakelaar, 1-polig
- ⌚ Schakelaar, serie-
- ⌚ Schakelaar, wissel-
- ⌚ Verdelinrichting
- ⌚ Thermostaat


Disclaimer

- Positie installaties zijn indicatief. Hier kunnen geen rechten aan ontleend worden.
- Voorzieningen tbv installaties zijn indicatief. Deze volgen bij definitieve uitwerking door installateur
- Vormgeving en opstelling sanitair zijn indicatief.
- Alle lengte-, breedte- en hoogtematen zijn gegeven in millimeters.
- Alle aangegeven maten zijn circa maten. Aan de maatvoeringen kunnen derhalve geen rechten worden ontleend.
- Indeling keuken ter indicatie



MORRENBOW

Z E E P
ARCHITECTS AND
URBAN DESIGNERS

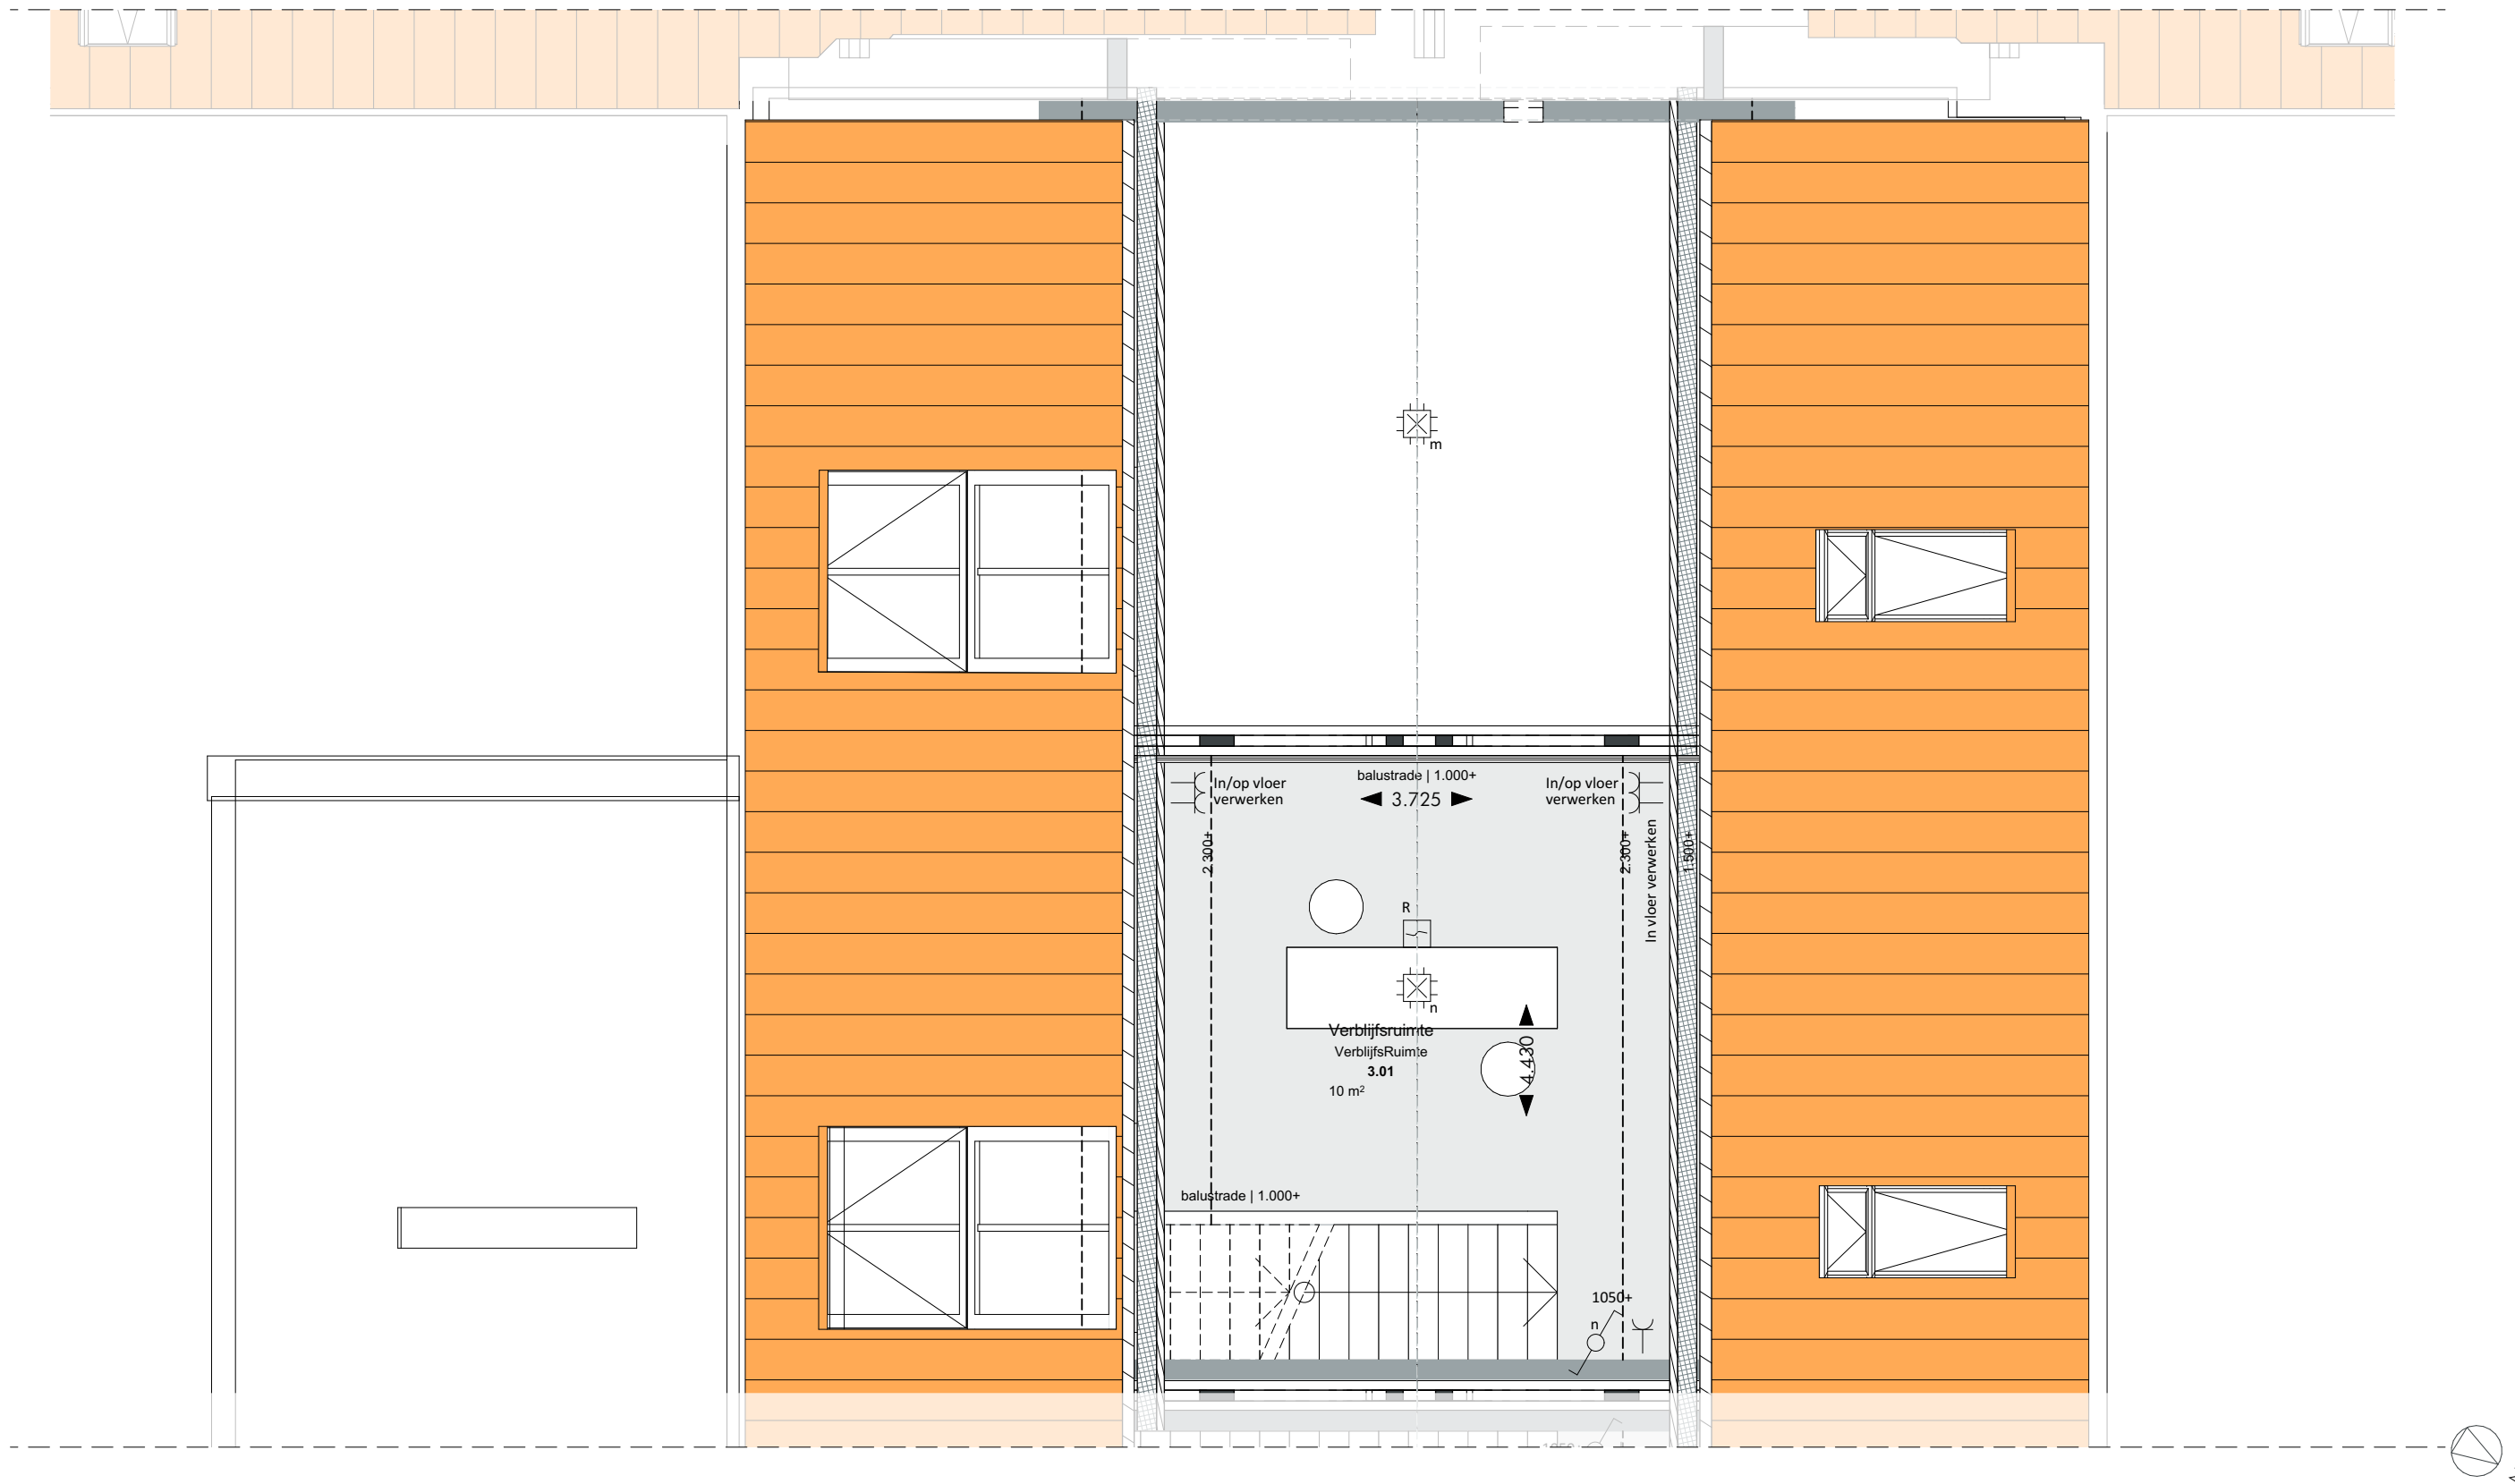

Entresol
Huisnummer: 76
datum: 17.12.2025
tekening: VK.E11.6
schaal: 1:50
papierformaat: A3

Renvooi elektra

- ⌚ Aansluitpunt data 1V
- ✕ Aansluitpunt licht
- Aardmat
- ⊖ Armatuur op wand
- ⌚ Bel
- ⬆ Centraal aardpunt
- ⌚ Centraaldoos met lichtpunt
- ⌚ Contactdoos 1 fase, nul en beschermingscontact
- ⌚ Contactdoos 1-voudig met beschermingscontact
- ⌚ Contactdoos 1-voudig met beschermingscontact, waterdicht
- ⌚ Contactdoos 2-voudig met beschermingscontact
- ⌚ Contactdoos 2-voudig met beschermingscontact in 2 inbouwdozen

- ⌚ Contactdoos, perilex 2 fasen
- ⊖ Druknop bel
- ⊖ Melder, rook, optisch
- ⌚ Schakelaar, 1-polig
- ⌚ Schakelaar, serie-
- ⌚ Schakelaar, wissel-
- ⌚ Verdelinrichting
- ⌚ Thermostaat

Disclaimer

- Positie installaties zijn indicatief. Hier kunnen geen rechten aan ontleend worden.
- Voorzieningen tbv installaties zijn indicatief. Deze volgen bij definitieve uitwerking door installateur
- Vormgeving en opstelling sanitair zijn indicatief.
- Alle lengte-, breedte- en hoogtematen zijn gegeven in millimeters.
- Alle aangegeven maten zijn circa maten. Aan de maatvoeringen kunnen derhalve geen rechten worden ontleend.
- Indeling keuken ter indicatie



MORRENBOW

Z E E P
ARCHITECTS AND
URBAN DESIGNERS



NOORD WEST

Noord-West gevel

Huisnummer: 76

datum: 17.12.2025
tekening: VK.E11.7
schaal: 1:100
papierformaat: A3

Disclaimer

- Positie installaties zijn indicatief. Hier kunnen geen rechten aan ontleend worden.
- Voorzieningen tbv installaties zijn indicatief. Deze volgen bij definitieve uitwerking door installateur
- Vormgeving en opstelling sanitair zijn indicatief.
- Alle lengte-, breedte- en hoogtematen zijn gegeven in millimeters.
- Alle aangegeven maten zijn circa maten. Aan de maatvoeringen kunnen derhalve geen rechten worden ontleend.
- Indeling keuken ter indicatie



MORRENBOW

Z E E P
ARCHITECTS AND
URBAN DESIGNERS



ZUID OOST HOF


Zuid-Oost gevel
Huisnummer: 76
datum: 17.12.2025
tekening: VK.E11.8
schaal: 1:100
papierformaat: A3

Disclaimer
- Positie installaties zijn indicatief. Hier kunnen geen rechten aan ontleend worden.
- Voorzieningen tbv installaties zijn indicatief. Deze volgen bij definitieve uitwerking door installateur
- Vormgeving en opstelling sanitair zijn indicatief.
- Alle lengte-, breedte- en hoogtematen zijn gegeven in millimeters.
- Alle aangegeven maten zijn circa maten. Aan de maatvoeringen kunnen derhalve geen rechten worden ontleend.
- Indeling keuken ter indicatie



MORRENBOW

Z E E P
ARCHITECTS AND
URBAN DESIGNERS

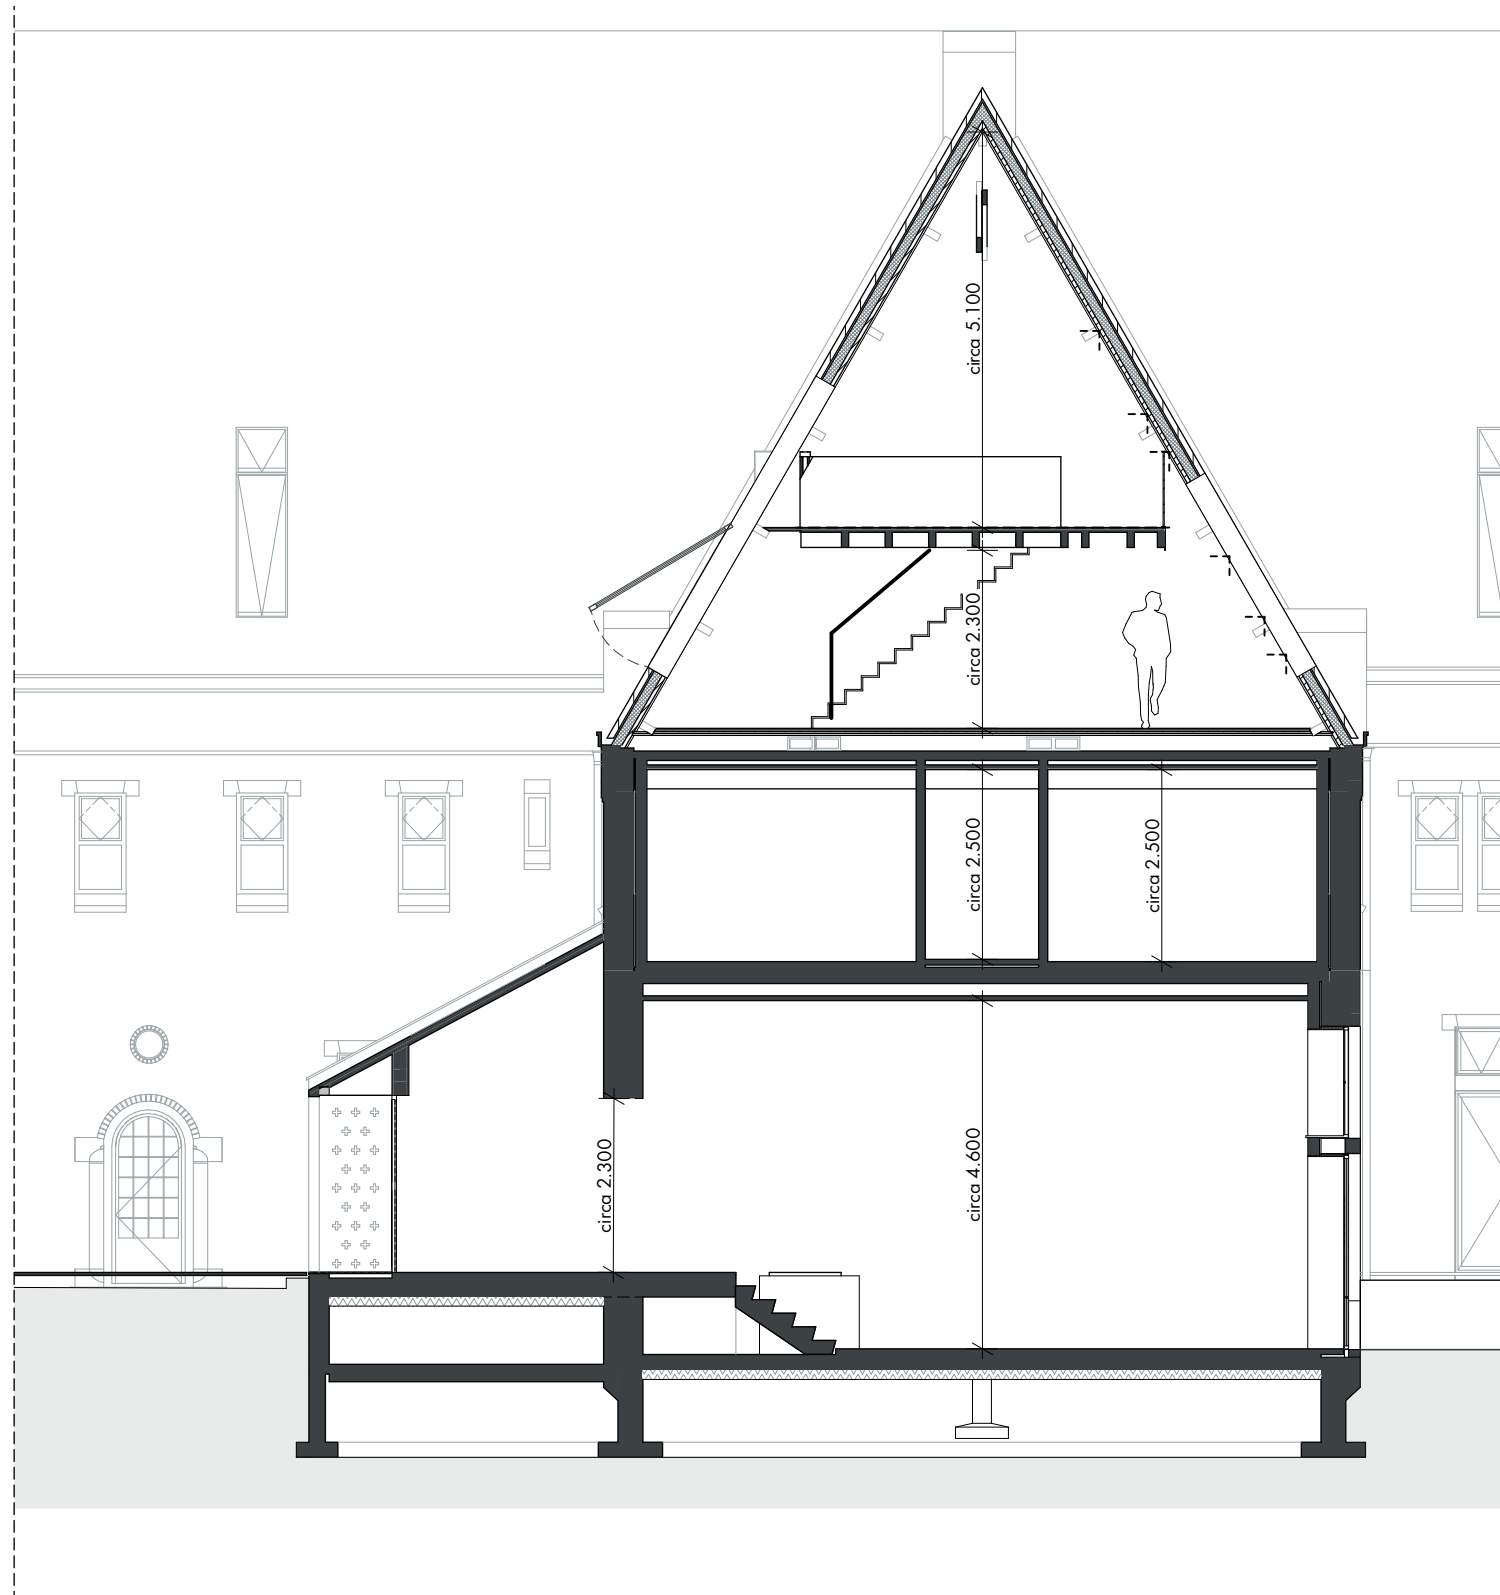

Doorsnede

Huisnummer: 76

datum: 17.12.2025
tekening: VK.E11.9
schaal: 1:100
papierformaat: A3

Disclaimer

- Positie installaties zijn indicatief. Hier kunnen geen rechten aan ontleend worden.
- Voorzieningen tbv installaties zijn indicatief. Deze volgen bij definitieve uitwerking door installateur
- Vormgeving en opstelling sanitair zijn indicatief.
- Alle lengte-, breedte- en hoogtematen zijn gegeven in millimeters.
- Alle aangegeven maten zijn circa maten. Aan de maatvoeringen kunnen derhalve geen rechten worden ontleend.
- Indeling keuken ter indicatie



MORRENBOW

Z E E P
ARCHITECTS AND
URBAN DESIGNERS



Impressie Hofzijde Huisnummer: 76

datum: 17.12.2025
tekening: VK.E11.10
papierformaat: A3

Disclaimer

- Positie installaties zijn indicatief. Hier kunnen geen rechten aan ontleend worden.
- Voorzieningen tbv installaties zijn indicatief. Deze volgen bij definitieve uitwerking door installateur
- Vormgeving en opstelling sanitair zijn indicatief.
- Alle lengte-, breedte- en hoogtematen zijn gegeven in millimeters.
- Alle aangegeven maten zijn circa maten. Aan de maatvoeringen kunnen derhalve geen rechten worden ontleend.
- Indeling keuken ter indicatie





Impressie Taludzijde
Huisnummer: 76

datum: 17.12.2025
tekening: VK.E11.11
papierformaat: A3

Disclaimer

- Positie installaties zijn indicatief. Hier kunnen geen rechten aan ontleend worden.
- Voorzieningen tbv installaties zijn indicatief. Deze volgen bij definitieve uitwerking door installateur
- Vormgeving en opstelling sanitair zijn indicatief.
- Alle lengte-, breedte- en hoogtematen zijn gegeven in millimeters.
- Alle aangegeven maten zijn circa maten. Aan de maatvoeringen kunnen derhalve geen rechten worden ontleend.
- Indeling keuken ter indicatie



MORRENBOW

Z E E P
ARCHITECTS AND
URBAN DESIGNERS



Interieur impressie | Begane grond
Huisnummer: 76

datum: 17.12.2025
 tekening: VK.E11.12
 papierformaat: A3

Disclaimer

- Positie installaties zijn indicatief. Hier kunnen geen rechten aan ontleend worden.
- Voorzieningen tbv installaties zijn indicatief. Deze volgen bij definitieve uitwerking door installateur
- Vormgeving en opstelling sanitair zijn indicatief.
- Alle lengte-, breedte- en hoogtematen zijn gegeven in millimeters.
- Alle aangegeven maten zijn circa maten. Aan de maatvoeringen kunnen derhalve geen rechten worden ontleend.
- Indeling keuken ter indicatie



MORRENBOW

Z E E P
 ARCHITECTS AND
 URBAN DESIGNERS



Interieur impressie | Begane grond

Huisnummer: 76

datum: 17.12.2025
tekening: VK.E11.13
papierformaat: A3

Disclaimer

- Positie installaties zijn indicatief. Hier kunnen geen rechten aan ontleend worden.
- Voorzieningen tbv installaties zijn indicatief. Deze volgen bij definitieve uitwerking door installateur
- Vormgeving en opstelling sanitair zijn indicatief.
- Alle lengte-, breedte- en hoogtematen zijn gegeven in millimeters.
- Alle aangegeven maten zijn circa maten. Aan de maatvoeringen kunnen derhalve geen rechten worden ontleend.
- Indeling keuken ter indicatie

 **EEM
KLOOSTER**

MORRENBOW

Z E E P
ARCHITECTS AND
URBAN DESIGNERS



Interieur impressie | Tweede verdieping

Huisnummer: 76

datum: 17.12.2025
tekening: VK.E11.14
papierformaat: A3

Disclaimer

- Positie installaties zijn indicatief. Hier kunnen geen rechten aan ontleend worden.
- Voorzieningen tbv installaties zijn indicatief. Deze volgen bij definitieve uitwerking door installateur
- Vormgeving en opstelling sanitair zijn indicatief.
- Alle lengte-, breedte- en hoogtematen zijn gegeven in millimeters.
- Alle aangegeven maten zijn circa maten. Aan de maatvoeringen kunnen derhalve geen rechten worden ontleend.
- Indeling keuken ter indicatie



MORRENBOW

Z E E P
ARCHITECTS AND
URBAN DESIGNERS



Interieur impressie | Entresol

Huisnummer: 76

datum: 17.12.2025
tekening: VK.E11.15
papierformaat: A3

Disclaimer

- Positie installaties zijn indicatief. Hier kunnen geen rechten aan ontleend worden.
- Voorzieningen tbv installaties zijn indicatief. Deze volgen bij definitieve uitwerking door installateur
- Vormgeving en opstelling sanitair zijn indicatief.
- Alle lengte-, breedte- en hoogtematen zijn gegeven in millimeters.
- Alle aangegeven maten zijn circa maten. Aan de maatvoeringen kunnen derhalve geen rechten worden ontleend.
- Indeling keuken ter indicatie

 **EEM**
KLOOSTER

MORRENBOW

Z E E P
ARCHITECTS AND
URBAN DESIGNERS