



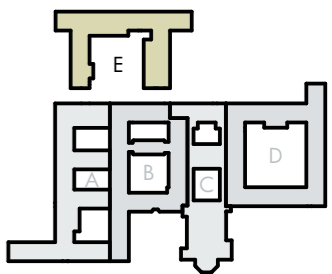

# Congregatie 50 t/m 82

Eemklooster, hof E  
Huisnummer 66

17.12.2025

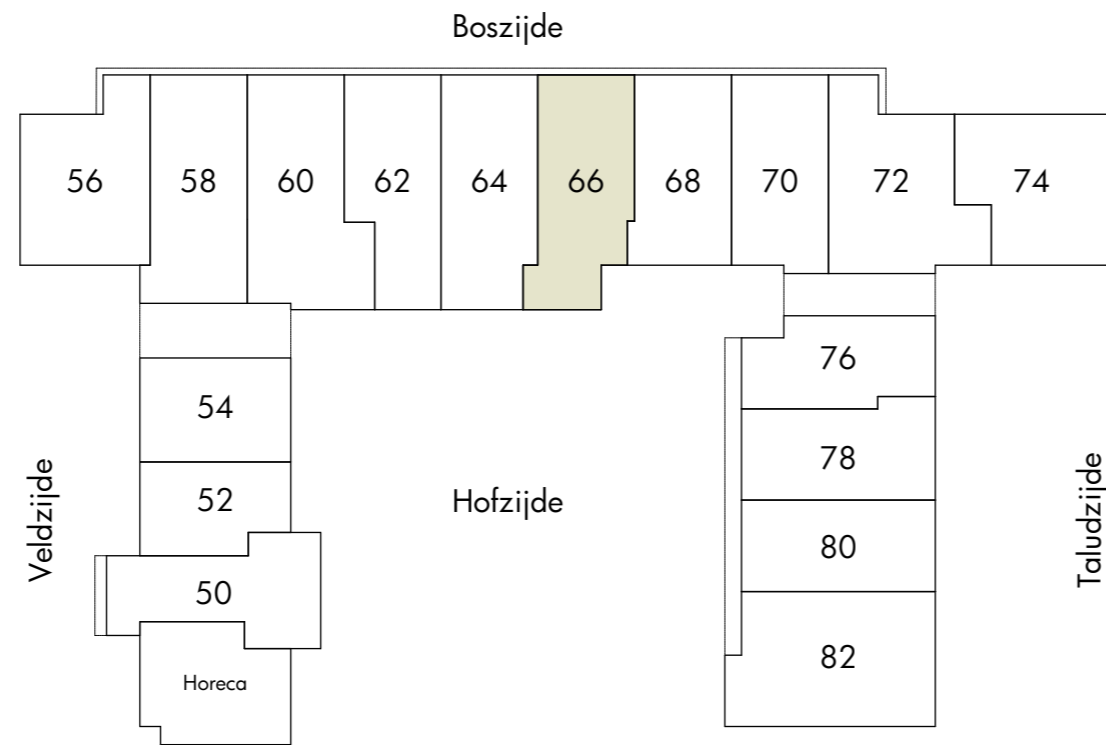


### Overzicht bouwnummers

datum: 17.12.2025  
 tekening: VK.E06.2  
 schaal: 1:500  
 papierformaat: A3

### Disclaimer

- Positie installaties zijn indicatief. Hier kunnen geen rechten aan ontleend worden.
- Voorzieningen tbv installaties zijn indicatief. Deze volgen bij definitieve uitwerking door installateur
- Vormgeving en opstelling sanitair zijn indicatief.
- Alle lengte-, breedte- en hoogtematen zijn gegeven in millimeters.
- Alle aangegeven maten zijn circa maten. Aan de maatvoeringen kunnen derhalve geen rechten worden ontleend.
- Indeling keuken ter indicatie

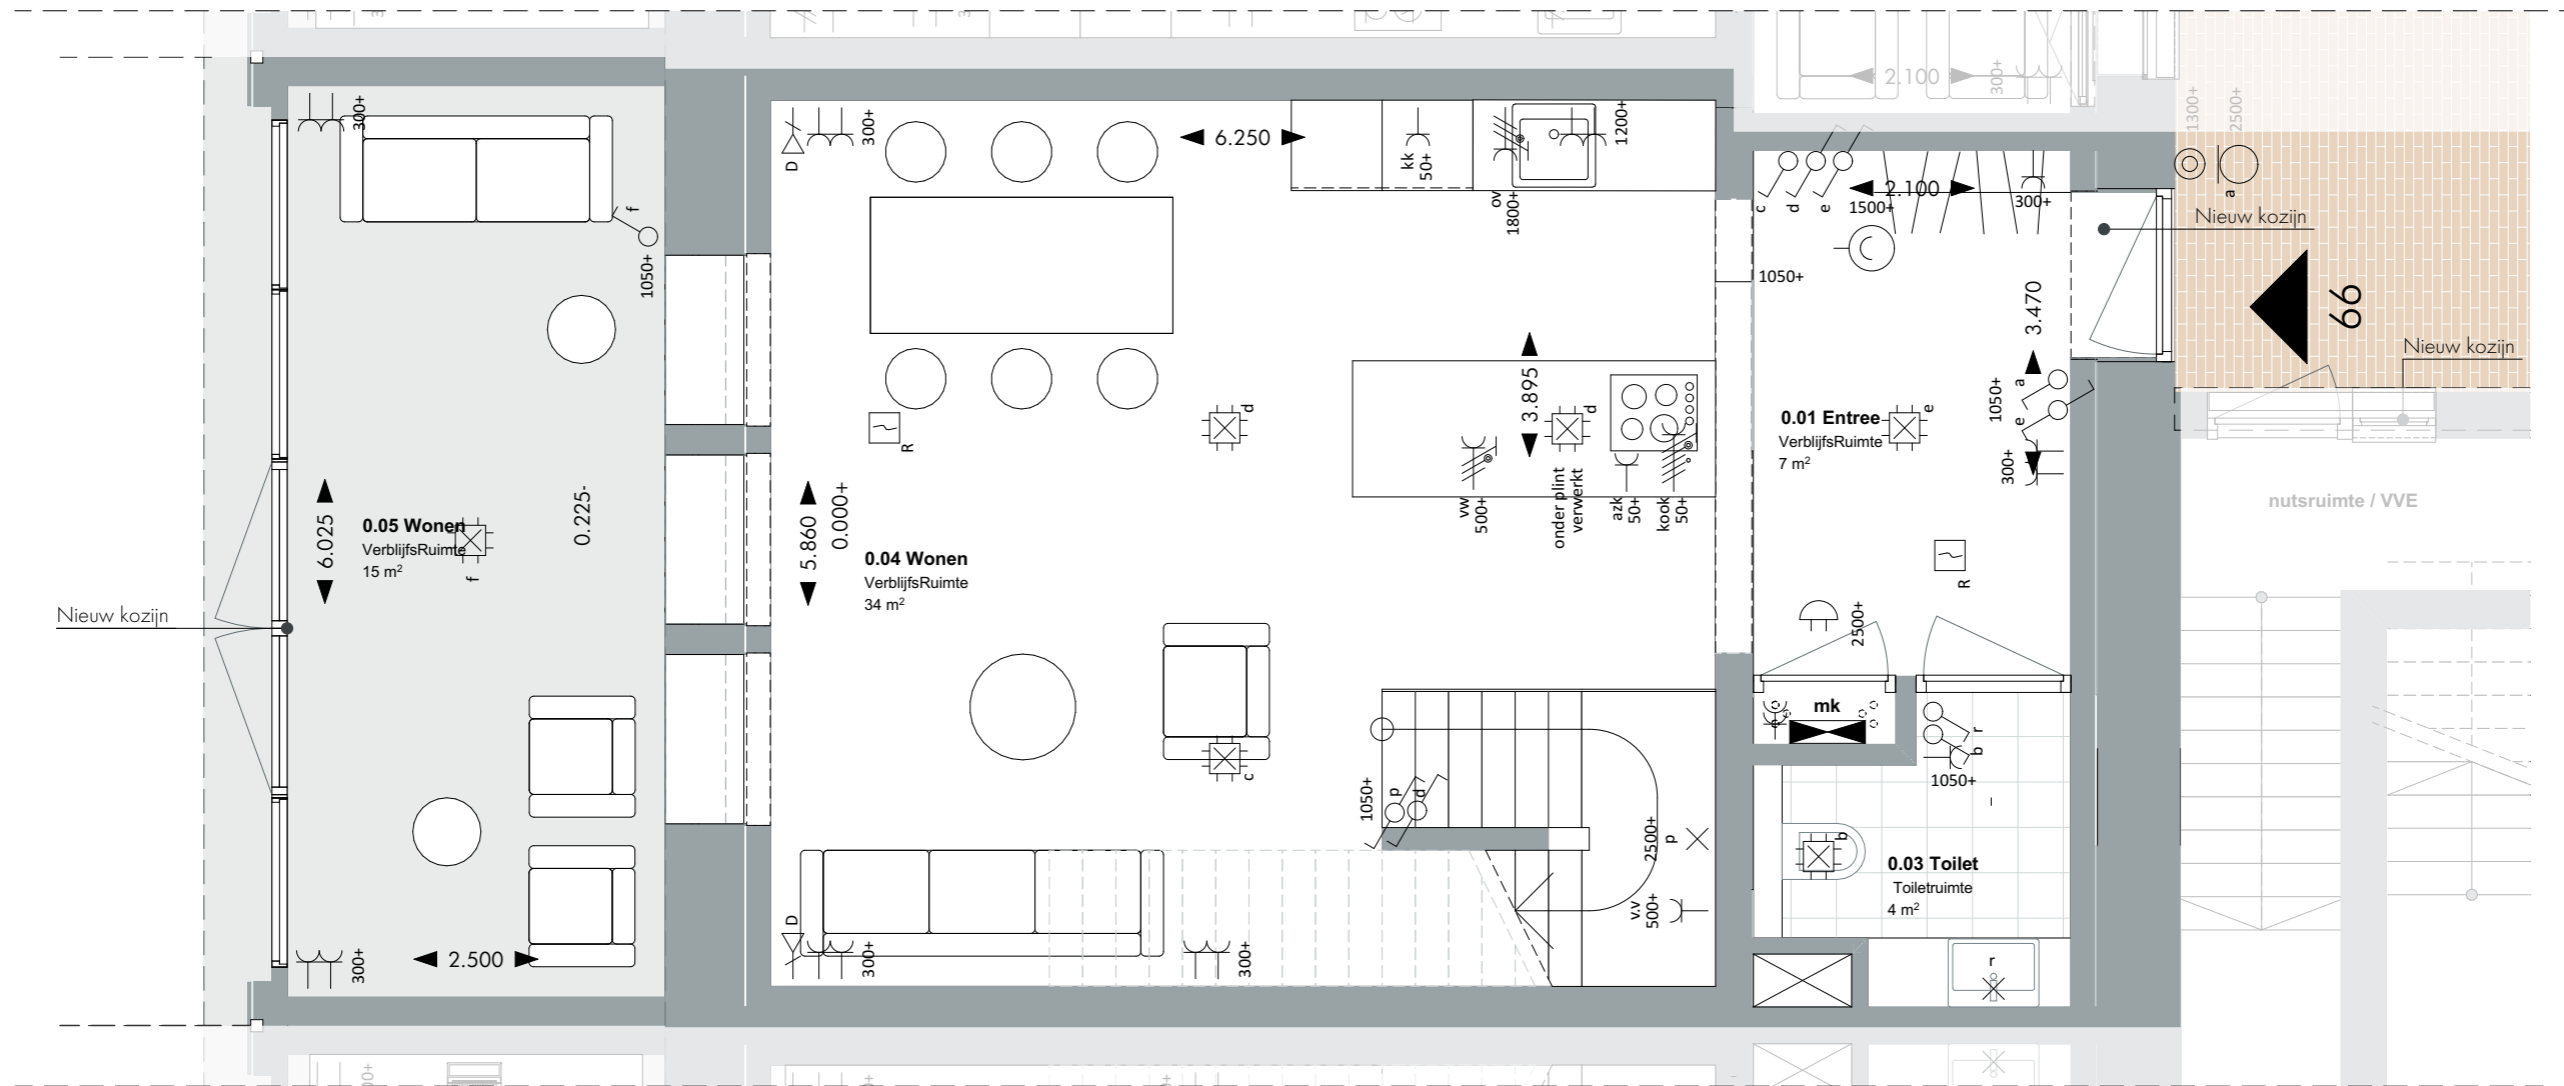

**Begane grond**  
 Huisnummer: 66  
 datum: 17.12.2025  
 tekening: VK.E06.3  
 schaal: 1:50  
 papierformaat: A3

### Renvooi elektra

- ⌚ Aansluitpunt data 1V
- × Aansluitpunt licht
- Aardmat
- Armatuur op wand
- ⌚ Bel
- ⬆ Centraal aardpunt
- ⊕ Centraaldoos met lichtpunt
- ⌚ Contactdoos 1 fase, nul en beschermingscontact
- ⌚ Contactdoos 1-voudig met beschermingscontact
- ⌚ Contactdoos 1-voudig met beschermingscontact, waterdicht
- ⌚ Contactdoos 2-voudig met beschermingscontact
- ⌚ Contactdoos 2-voudig met beschermingscontact in 2 inbouwdozen

- ⌚ Contactdoos, perilex 2 fasen
- ⊙ Druknop bel
- ⊠ R Melder, rook, optisch
- ⌚ Schakelaar, 1-polig
- ⌚ Schakelaar, serie
- ⌚ Schakelaar, wissel
- ⌚ Verdeelinrichting
- ⊕ Thermostaat


### Disclaimer

- Positie installaties zijn indicatief. Hier kunnen geen rechten aan ontleend worden.
- Voorzieningen tbv installaties zijn indicatief. Deze volgen bij definitieve uitwerking door installateur
- Vormgeving en opstelling sanitair zijn indicatief.
- Alle lengte-, breedte- en hoogtematen zijn gegeven in millimeters.
- Alle aangegeven maten zijn circa maten. Aan de maatvoeringen kunnen derhalve geen rechten worden ontleend.
- Indeling keuken ter indicatie



**MORRENBOW**

**Z E E P**  
 ARCHITECTS AND  
 URBAN DESIGNERS

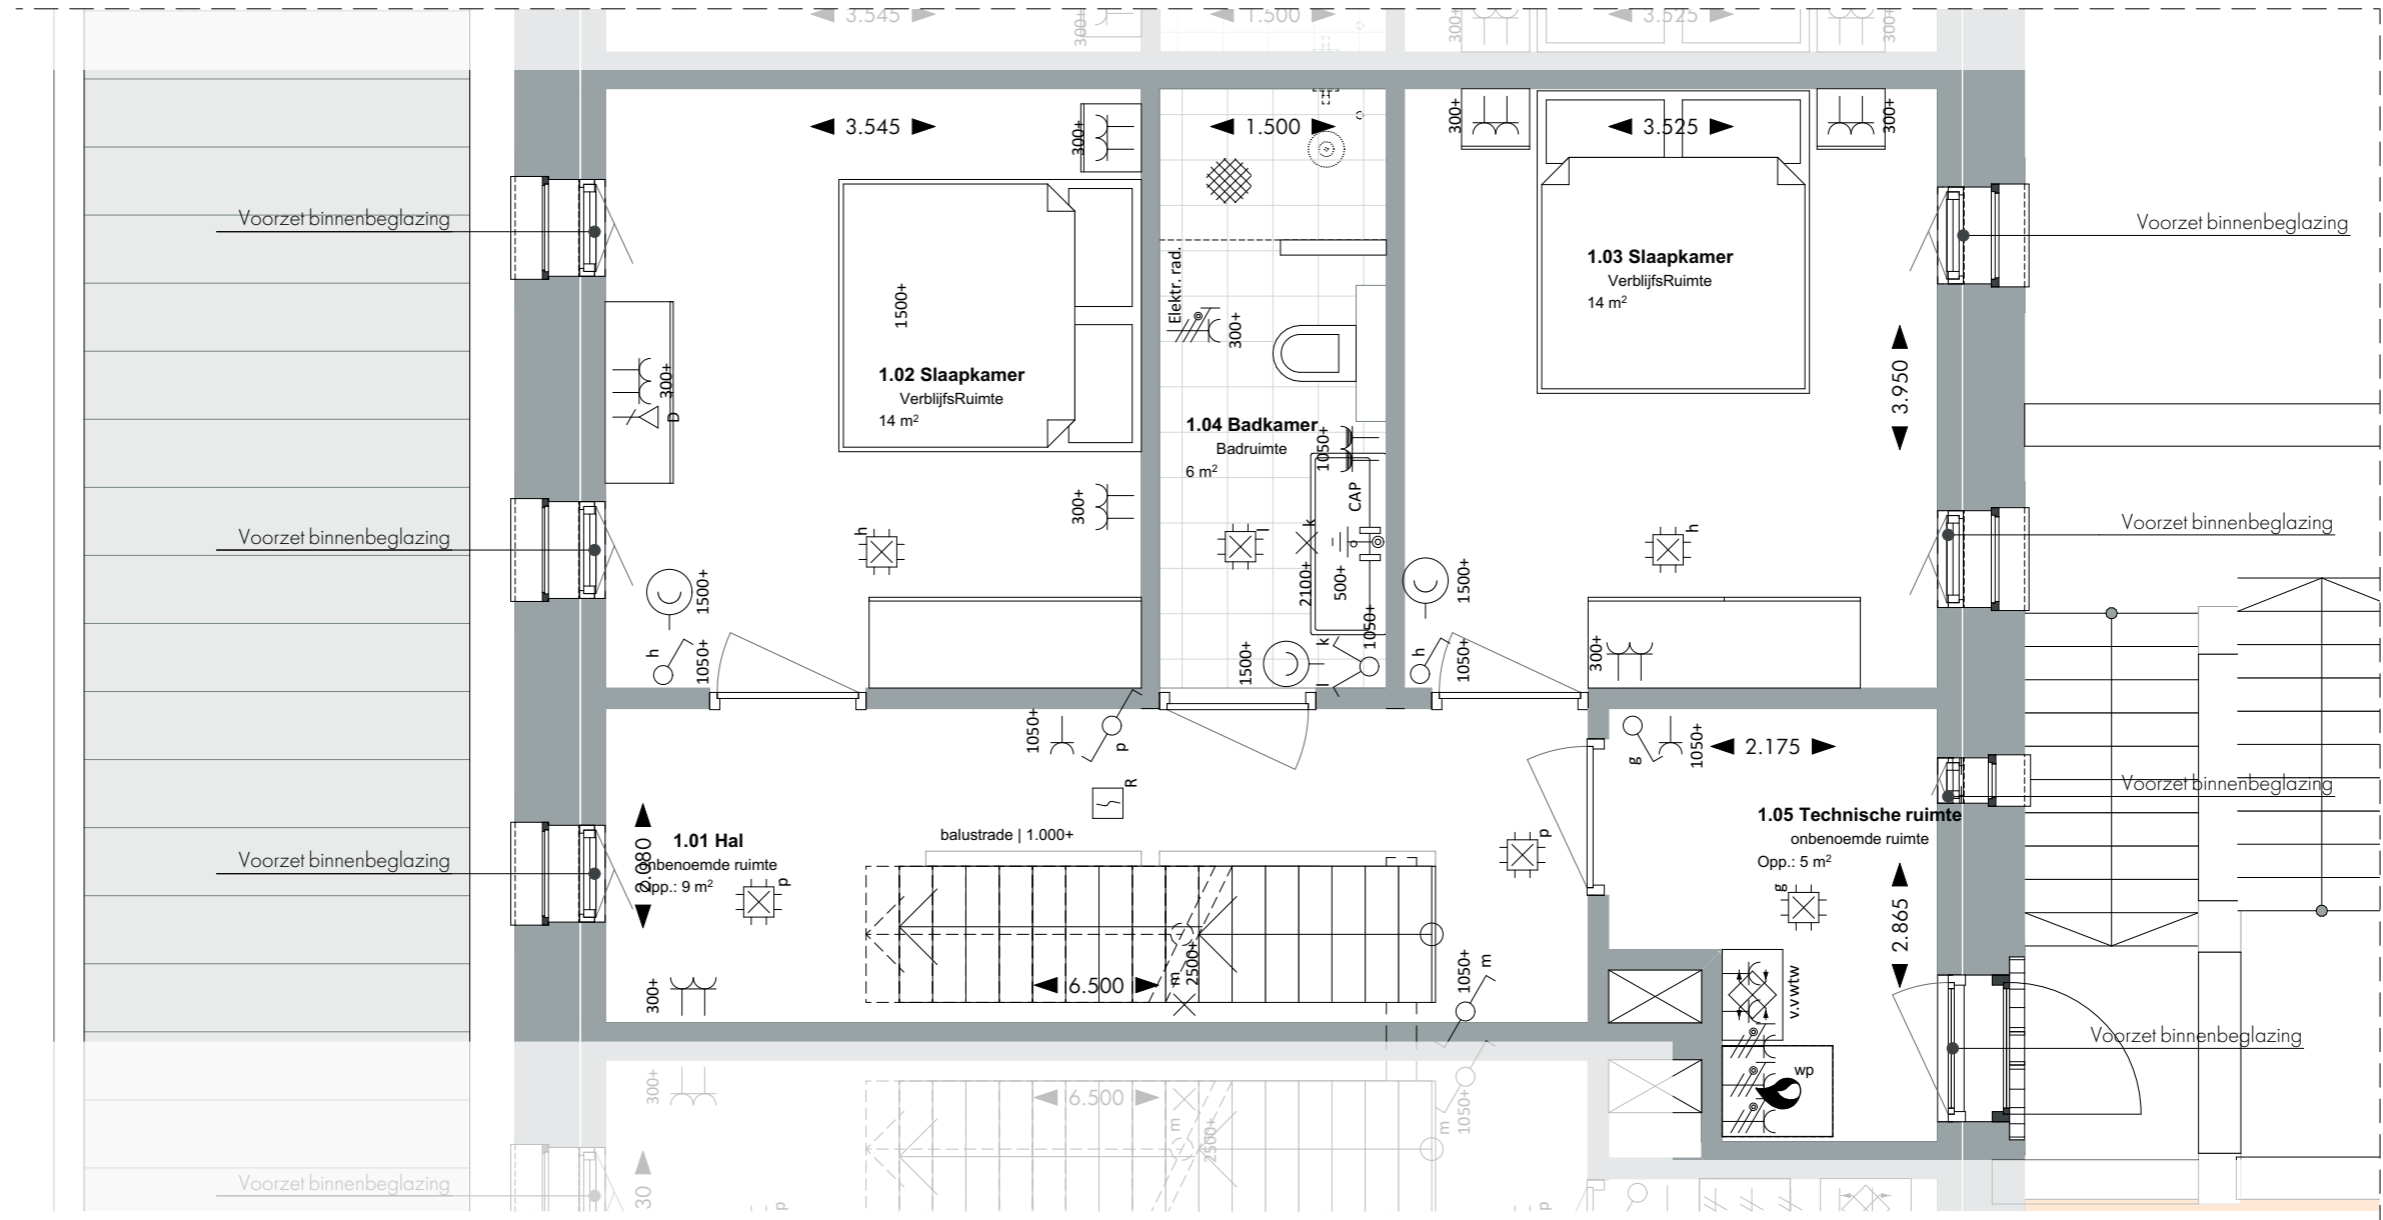

## Eerste verdieping

Huisnummer: 66

datum: 17.12.2025  
tekening: VK.E06.4  
schaal: 1:50  
papierformaat: A3

### Renvooi elektra

⌚	Aansluitpunt data 1V	⏏	Contactdoos, perilex 2 fasen
×	Aansluitpunt licht	⊕	Druknop bel
●	Aardmat	⊞ R	Melder, rook, optisch
□	Armatuur op wand	⌚	Schakelaar, 1-polig
⌚	Bel	⌚	Schakelaar, serie-
⌚	Centraal aardpunt	⌚	Schakelaar, wissel-
⌚	Centraaldoos met lichtpunt	⌚	Verdeelinrichting
⌚	Contactdoos 1 fase, nul en beschermingscontact	⌚	Thermostaat
⌚	Contactdoos 1-voudig met beschermingscontact		
⌚	Contactdoos 1-voudig met beschermingscontact, waterdicht		
⌚	Contactdoos 2-voudig met beschermingscontact		
⌚	Contactdoos 2-voudig met beschermingscontact in 2 inbouwdozen		


### Disclaimer

- Positie installaties zijn indicatief. Hier kunnen geen rechten aan ontleend worden.
- Voorzieningen tbv installaties zijn indicatief. Deze volgen bij definitieve uitwerking door installateur
- Vormgeving en opstelling sanitair zijn indicatief.
- Alle lengte-, breedte- en hoogtematen zijn gegeven in millimeters.
- Alle aangegeven maten zijn circa maten. Aan de maatvoeringen kunnen derhalve geen rechten worden ontleend.
- Indeling keuken ter indicatie



MORRENBOW

Z E E P  
ARCHITECTS AND  
URBAN DESIGNERS

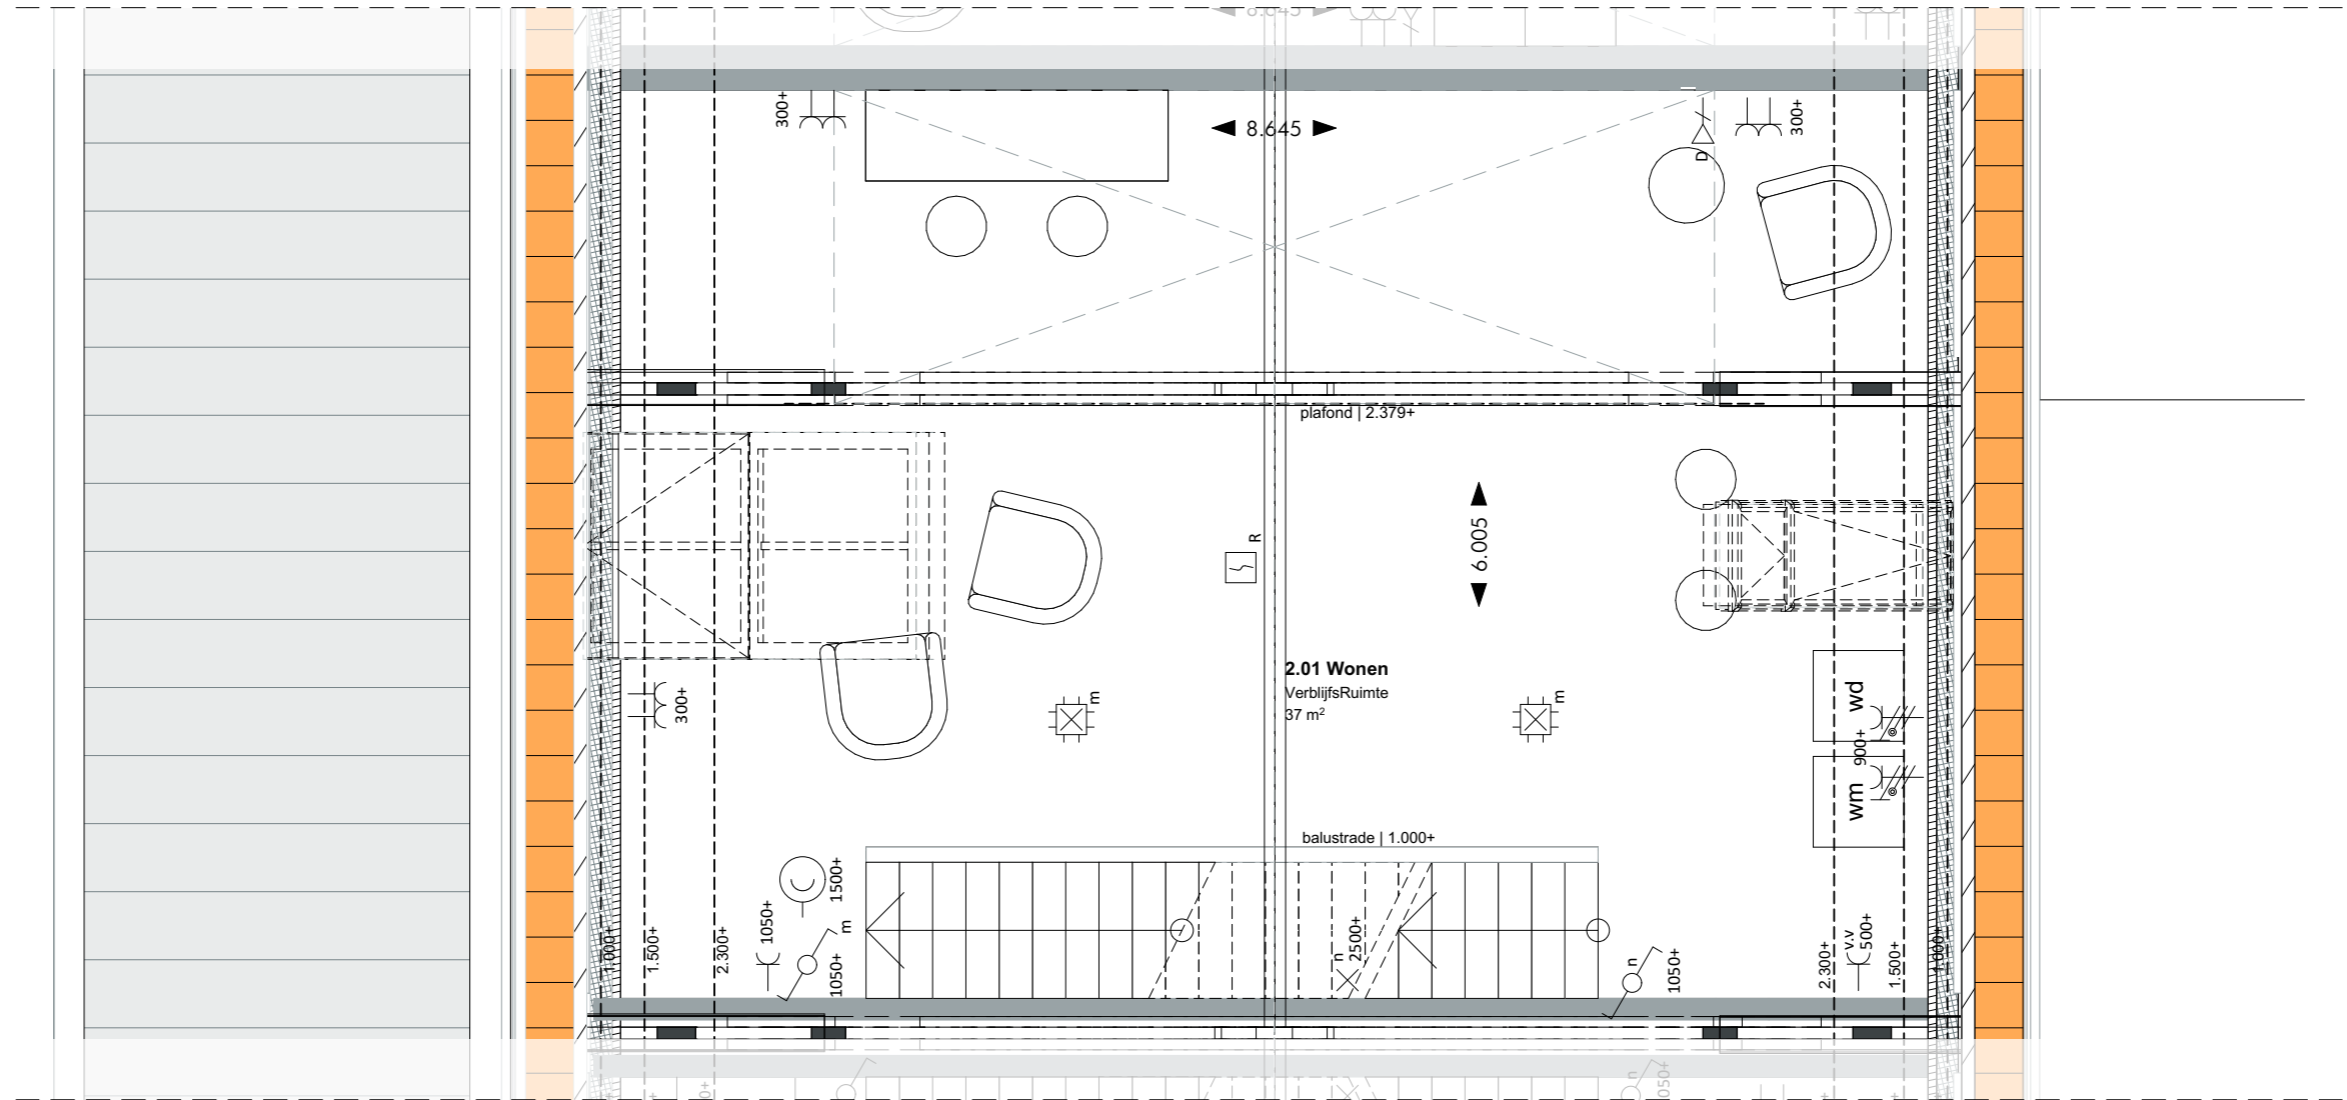

## Tweede verdieping

Huisnummer: 66

datum: 17.12.2025  
tekening: VK.E06.5  
schaal: 1:50  
papierformaat: A3

### Renvooi elektra

⌚	Aansluitpunt data 1V	⏏	Contactdoos, perilex 2 fasen
×	Aansluitpunt licht	⊙	Druknop bel
●	Aardmat	⊠ R	Melder, rook, optisch
□	Armatuur op wand	⚡	Schakelaar, 1-polig
⌚	Bel	⚡	Schakelaar, serie-
⚡	Centraal aardpunt	⚡	Schakelaar, wissel-
⊙	Centraaldoos met lichtpunt	⏏	Verdeelinrichting
⏏	Contactdoos 1 fase, nul en beschermingscontact	⊖	Thermostaat
⏏	Contactdoos 1-voudig met beschermingscontact		
⏏	Contactdoos 1-voudig met beschermingscontact, waterdicht		
⏏	Contactdoos 2-voudig met beschermingscontact		
⏏	Contactdoos 2-voudig met beschermingscontact in 2 inbouwdozen		

### Disclaimer

- Positie installaties zijn indicatief. Hier kunnen geen rechten aan ontleend worden.
- Voorzieningen tbv installaties zijn indicatief. Deze volgen bij definitieve uitwerking door installateur
- Vormgeving en opstelling sanitair zijn indicatief.
- Alle lengte-, breedte- en hoogtematen zijn gegeven in millimeters.
- Alle aangegeven maten zijn circa maten. Aan de maatvoeringen kunnen derhalve geen rechten worden ontleend.
- Indeling keuken ter indicatie







NOORD OOST HOF

**Noord-Oost gevel**

Huisnummer: 66

datum: 17.12.2025  
 tekening: VK.E06.7  
 schaal: 1:100  
 papierformaat: A3

**Disclaimer**

- Positie installaties zijn indicatief. Hier kunnen geen rechten aan ontleend worden.
- Voorzieningen tbv installaties zijn indicatief. Deze volgen bij definitieve uitwerking door installateur
- Vormgeving en opstelling sanitair zijn indicatief.
- Alle lengte-, breedte- en hoogtematen zijn gegeven in millimeters.
- Alle aangegeven maten zijn circa maten. Aan de maatvoeringen kunnen derhalve geen rechten worden ontleend.
- Indeling keuken ter indicatie



MORRENBOW

Z E E P  
 ARCHITECTS AND  
 URBAN DESIGNERS



ZUID WEST


### Zuid-West gevel

Huisnummer: 66

datum: 17.12.2025  
tekening: VK.E06.8  
schaal: 1:100  
papierformaat: A3

### Disclaimer

- Positie installaties zijn indicatief. Hier kunnen geen rechten aan ontleend worden.
- Voorzieningen tbv installaties zijn indicatief. Deze volgen bij definitieve uitwerking door installateur
- Vormgeving en opstelling sanitair zijn indicatief.
- Alle lengte-, breedte- en hoogtematen zijn gegeven in millimeters.
- Alle aangegeven maten zijn circa maten. Aan de maatvoeringen kunnen derhalve geen rechten worden ontleend.
- Indeling keuken ter indicatie

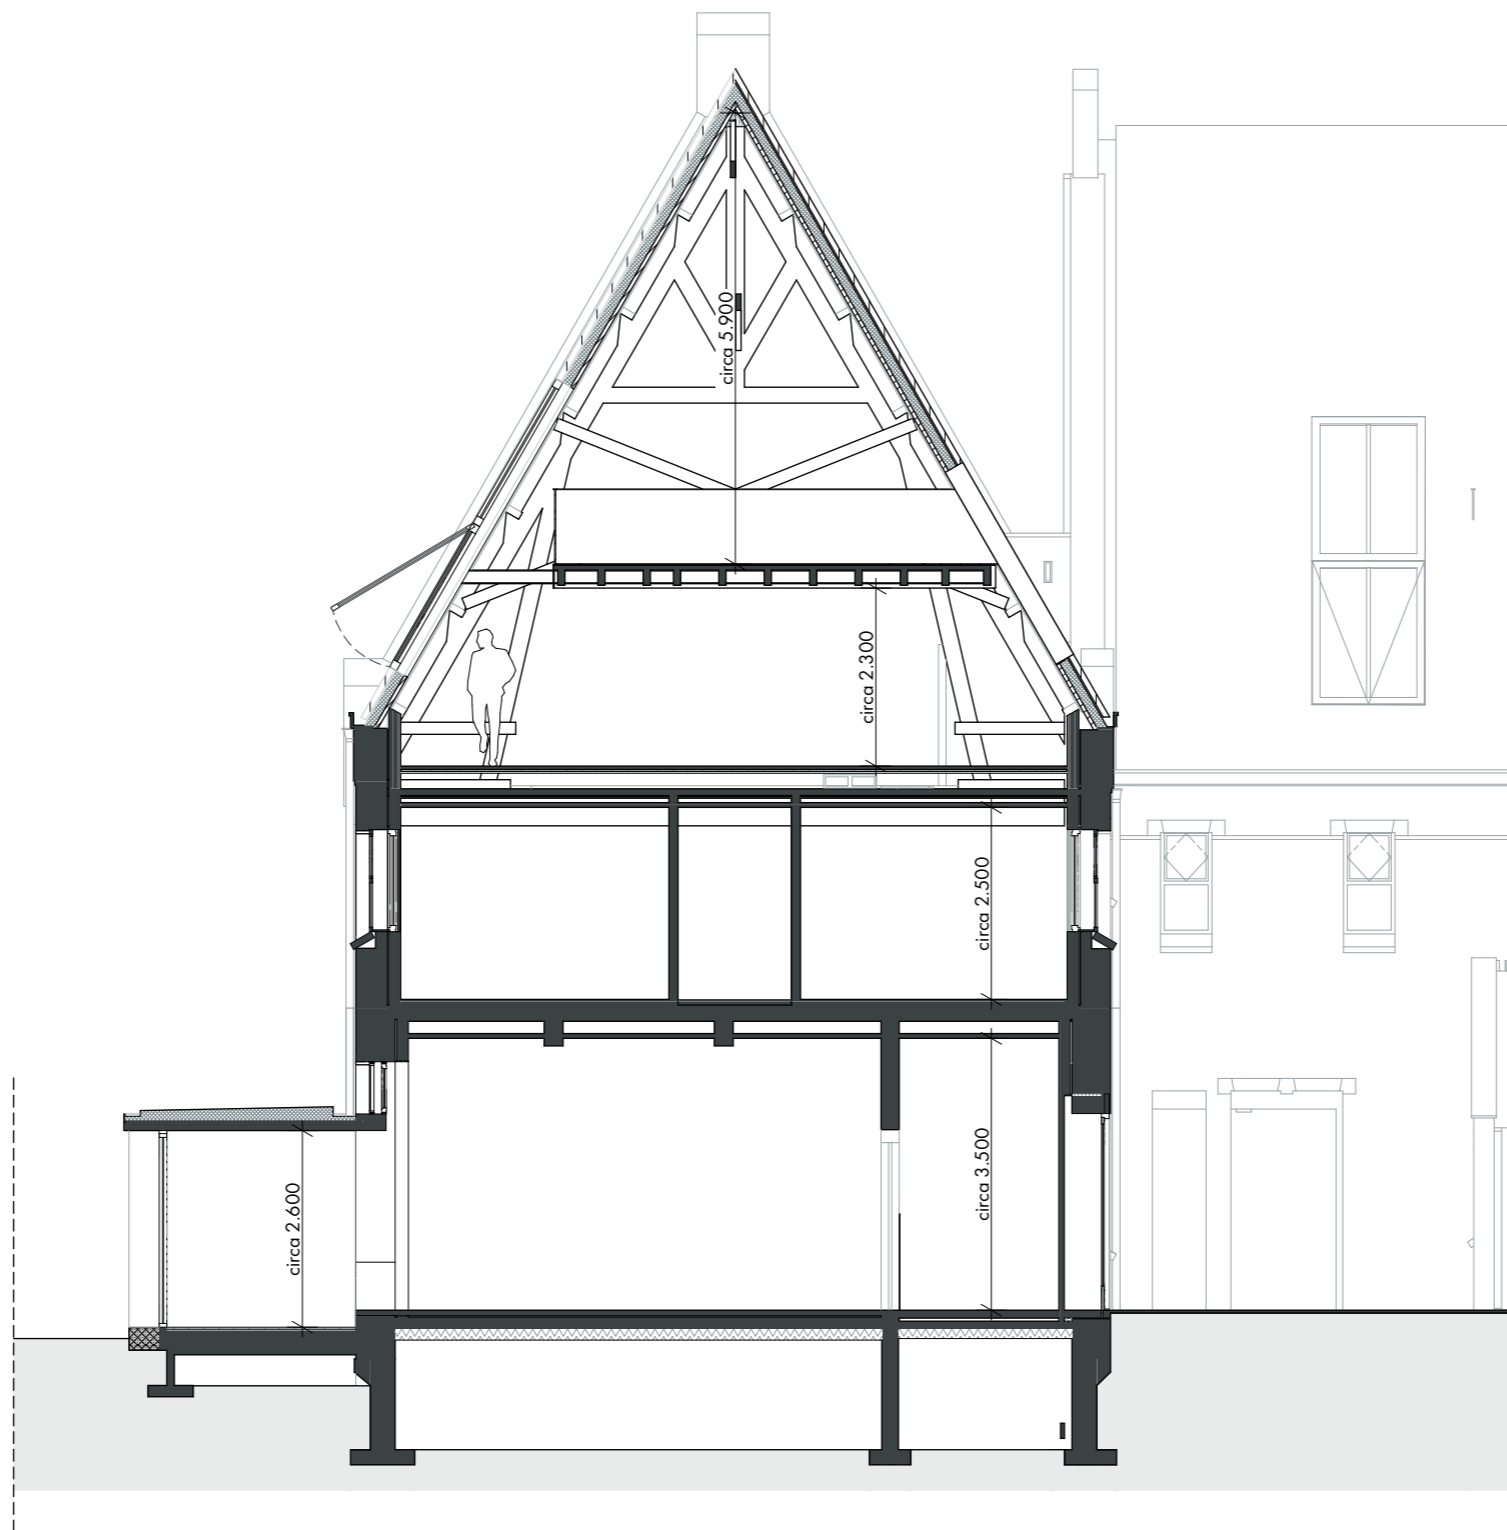

**Doorsnede**  
 Huisnummer: 66  
 datum: 17.12.2025  
 tekening: VK.E06.9  
 schaal: 1:100  
 papierformaat: A3

**Disclaimer**

- Positie installaties zijn indicatief. Hier kunnen geen rechten aan ontleend worden.
- Voorzieningen tbv installaties zijn indicatief. Deze volgen bij definitieve uitwerking door installateur
- Vormgeving en opstelling sanitair zijn indicatief.
- Alle lengte-, breedte- en hoogtematen zijn gegeven in millimeters.
- Alle aangegeven maten zijn circa maten. Aan de maatvoeringen kunnen derhalve geen rechten worden ontleend.
- Indeling keuken ter indicatie



MORRENBOW

Z E E P  
 ARCHITECTS AND  
 URBAN DESIGNERS



## Impressie Boszijde

Huisnummer: 66

datum: 17.12.2025  
tekening: VK.E06.10  
papierformaat: A3

## Disclaimer

- Positie installaties zijn indicatief. Hier kunnen geen rechten aan ontleend worden.
- Voorzieningen tbv installaties zijn indicatief. Deze volgen bij definitieve uitwerking door installateur
- Vormgeving en opstelling sanitair zijn indicatief.
- Alle lengte-, breedte- en hoogtematen zijn gegeven in millimeters.
- Alle aangegeven maten zijn circa maten. Aan de maatvoeringen kunnen derhalve geen rechten worden ontleend.
- Indeling keuken ter indicatie

 EEM  
KLOOSTER

MORRENBOW

Z E E P  
ARCHITECTS AND  
URBAN DESIGNERS



## Impressie Hofzijde

Huisnummer: 66

datum: 17.12.2025  
tekening: VK.E06.11  
papierformaat: A3

## Disclaimer

- Positie installaties zijn indicatief. Hier kunnen geen rechten aan ontleend worden.
- Voorzieningen tbv installaties zijn indicatief. Deze volgen bij definitieve uitwerking door installateur
- Vormgeving en opstelling sanitair zijn indicatief.
- Alle lengte-, breedte- en hoogtematen zijn gegeven in millimeters.
- Alle aangegeven maten zijn circa maten. Aan de maatvoeringen kunnen derhalve geen rechten worden ontleend.
- Indeling keuken ter indicatie



MORRENBOW

Z E E P  
ARCHITECTS AND  
URBAN DESIGNERS



## Impressie Hofzijde

Huisnummer: 66

datum: 17.12.2025  
tekening: VK.E06.12  
papierformaat: A3

## Disclaimer

- Positie installaties zijn indicatief. Hier kunnen geen rechten aan ontleend worden.
- Voorzieningen tbv installaties zijn indicatief. Deze volgen bij definitieve uitwerking door installateur
- Vormgeving en opstelling sanitair zijn indicatief.
- Alle lengte-, breedte- en hoogtematen zijn gegeven in millimeters.
- Alle aangegeven maten zijn circa maten. Aan de maatvoeringen kunnen derhalve geen rechten worden ontleend.
- Indeling keuken ter indicatie



MORRENBOW

Z E E P  
ARCHITECTS AND  
URBAN DESIGNERS



## Interieur impressie | Serre

Huisnummer: 66

datum: 17.12.2025  
tekening: VK.E06.13  
papierformaat: A3

## Disclaimer

- Positie installaties zijn indicatief. Hier kunnen geen rechten aan ontleend worden.
- Voorzieningen tbv installaties zijn indicatief. Deze volgen bij definitieve uitwerking door installateur
- Vormgeving en opstelling sanitair zijn indicatief.
- Alle lengte-, breedte- en hoogtematen zijn gegeven in millimeters.
- Alle aangegeven maten zijn circa maten. Aan de maatvoeringen kunnen derhalve geen rechten worden ontleend.
- Indeling keuken ter indicatie



MORRENBOW

ZEEP  
ARCHITECTS AND  
URBAN DESIGNERS



## Interieur impressie | Begane grond

Huisnummer: 66

datum: 17.12.2025  
tekening: VK.E06.14  
papierformaat: A3

## Disclaimer

- Positie installaties zijn indicatief. Hier kunnen geen rechten aan ontleend worden.
- Voorzieningen tbv installaties zijn indicatief. Deze volgen bij definitieve uitwerking door installateur
- Vormgeving en opstelling sanitair zijn indicatief.
- Alle lengte-, breedte- en hoogtematen zijn gegeven in millimeters.
- Alle aangegeven maten zijn circa maten. Aan de maatvoeringen kunnen derhalve geen rechten worden ontleend.
- Indeling keuken ter indicatie

 EEM  
KLOOSTER

MORRENBOW

ZEEP  
ARCHITECTS AND  
URBAN DESIGNERS



## Interieur impressie | Tweede verdieping

Huisnummer: 66

datum: 17.12.2025  
tekening: VK.E06.15  
papierformaat: A3

## Disclaimer

- Positie installaties zijn indicatief. Hier kunnen geen rechten aan ontleend worden.
- Voorzieningen tbv installaties zijn indicatief. Deze volgen bij definitieve uitwerking door installateur
- Vormgeving en opstelling sanitair zijn indicatief.
- Alle lengte-, breedte- en hoogtematen zijn gegeven in millimeters.
- Alle aangegeven maten zijn circa maten. Aan de maatvoeringen kunnen derhalve geen rechten worden ontleend.
- Indeling keuken ter indicatie

 EEM  
KLOOSTER

MORRENBOW

ZEEP  
ARCHITECTS AND  
URBAN DESIGNERS



## Interieur impressie | Entresol verdieping

Huisnummer: 66

datum: 17.12.2025  
tekening: VK.E06.16  
papierformaat: A3

## Disclaimer

- Positie installaties zijn indicatief. Hier kunnen geen rechten aan ontleend worden.
- Voorzieningen tbv installaties zijn indicatief. Deze volgen bij definitieve uitwerking door installateur
- Vormgeving en opstelling sanitair zijn indicatief.
- Alle lengte-, breedte- en hoogtematen zijn gegeven in millimeters.
- Alle aangegeven maten zijn circa maten. Aan de maatvoeringen kunnen derhalve geen rechten worden ontleend.
- Indeling keuken ter indicatie

 EEM  
KLOOSTER

MORRENBOW

ZEEP  
ARCHITECTS AND  
URBAN DESIGNERS