



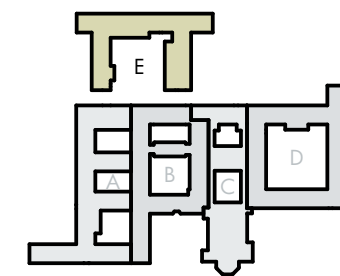

# Congregatie 50 t/m 82

Eemklooster, hof E  
Huisnummer 80

17.12.2025

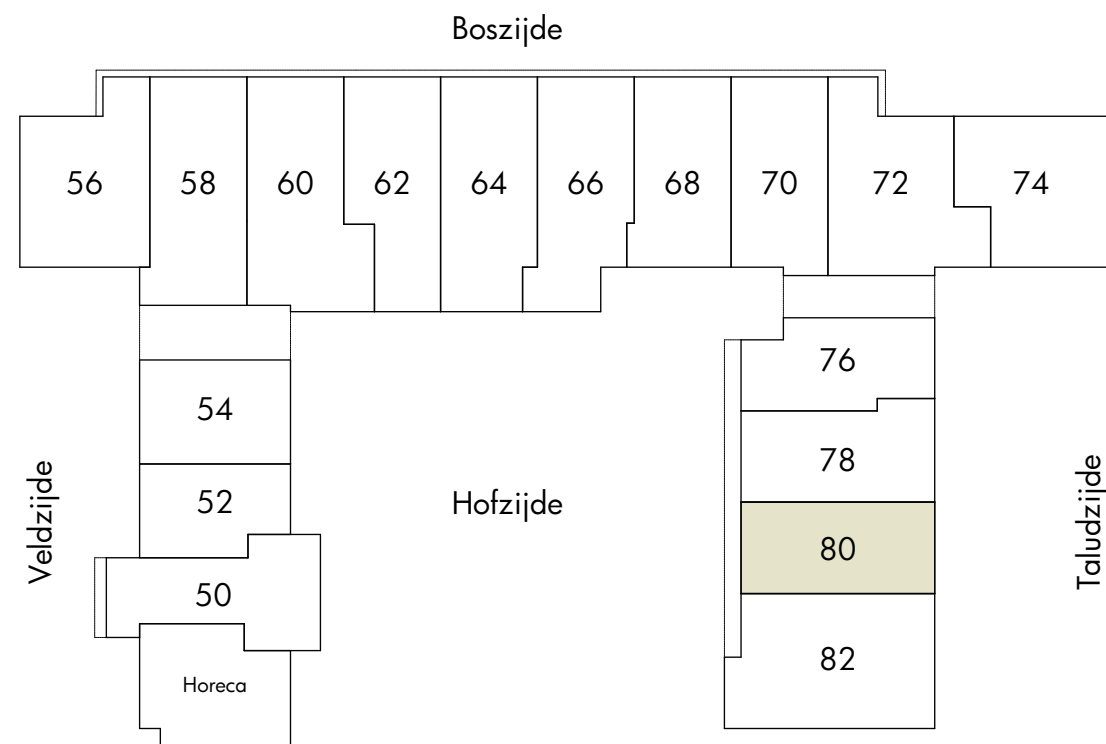

## Overzicht bouwnummers

datum: 17.12.2025  
tekening: VK.E13.2  
schaal: 1:500  
papierformaat: A3

## Disclaimer

- Positie installaties zijn indicatief. Hier kunnen geen rechten aan ontleend worden.
- Voorzieningen tbv installaties zijn indicatief. Deze volgen bij definitieve uitwerking door installateur
- Vormgeving en opstelling sanitair zijn indicatief.
- Alle lengte-, breedte- en hoogtematen zijn gegeven in millimeters.
- Alle aangegeven maten zijn circa maten. Aan de maatvoeringen kunnen derhalve geen rechten worden ontleend.
- Indeling keuken ter indicatie



MORRENBOW

Z E E P  
ARCHITECTS AND  
URBAN DESIGNERS

Begane grond  
Huisnummer: 80

datum: 17.12.2025  
tekening: VK.E13.3  
schaal: 1:50  
papierformaat: A3

Renvooi elektra

- ⌚ Aansluitpunt data 1V  
X Aansluitpunt licht  
● Aardmat  
□ Armatuur op wand  
⌚ Bel  
↑ Centraal aardpunt  
⌚ Centraaldoos met lichtpunt  
⌚ Contactdoos 1 fase, nul en beschermingscontact  
⌚ Contactdoos 1-voudig met beschermingscontact  
⌚ Contactdoos 1-voudig met beschermingscontact, waterdicht  
⌚ Contactdoos 2-voudig met beschermingscontact  
⌚ Contactdoos 2-voudig met beschermingscontact in 2 inbouwdozen

- ⌚ Contactdoos, perilex 2 fasen  
⌚ Drukknop bel  
⌚ Melder, rook, optisch  
⌚ Schakelaar, 1-polig  
⌚ Schakelaar, serie-  
⌚ Schakelaar, wissel-  
⌚ Verdeelinrichting  
⌚ Thermostaat


Disclaimer

- Positie installaties zijn indicatief. Hier kunnen geen rechten aan ontleend worden.
- Voorzieningen tbv installaties zijn indicatief. Deze volgen bij definitieve uitwerking door installateur
- Vormgeving en opstelling sanitair zijn indicatief.
- Alle lengte-, breedte- en hoogtematen zijn gegeven in millimeters.
- Alle aangegeven maten zijn circa maten. Aan de maatvoeringen kunnen derhalve geen rechten worden ontleend.
- Indeling keuken ter indicatie



MORRENBOW

Z E E P  
ARCHITECTS AND  
URBAN DESIGNERS

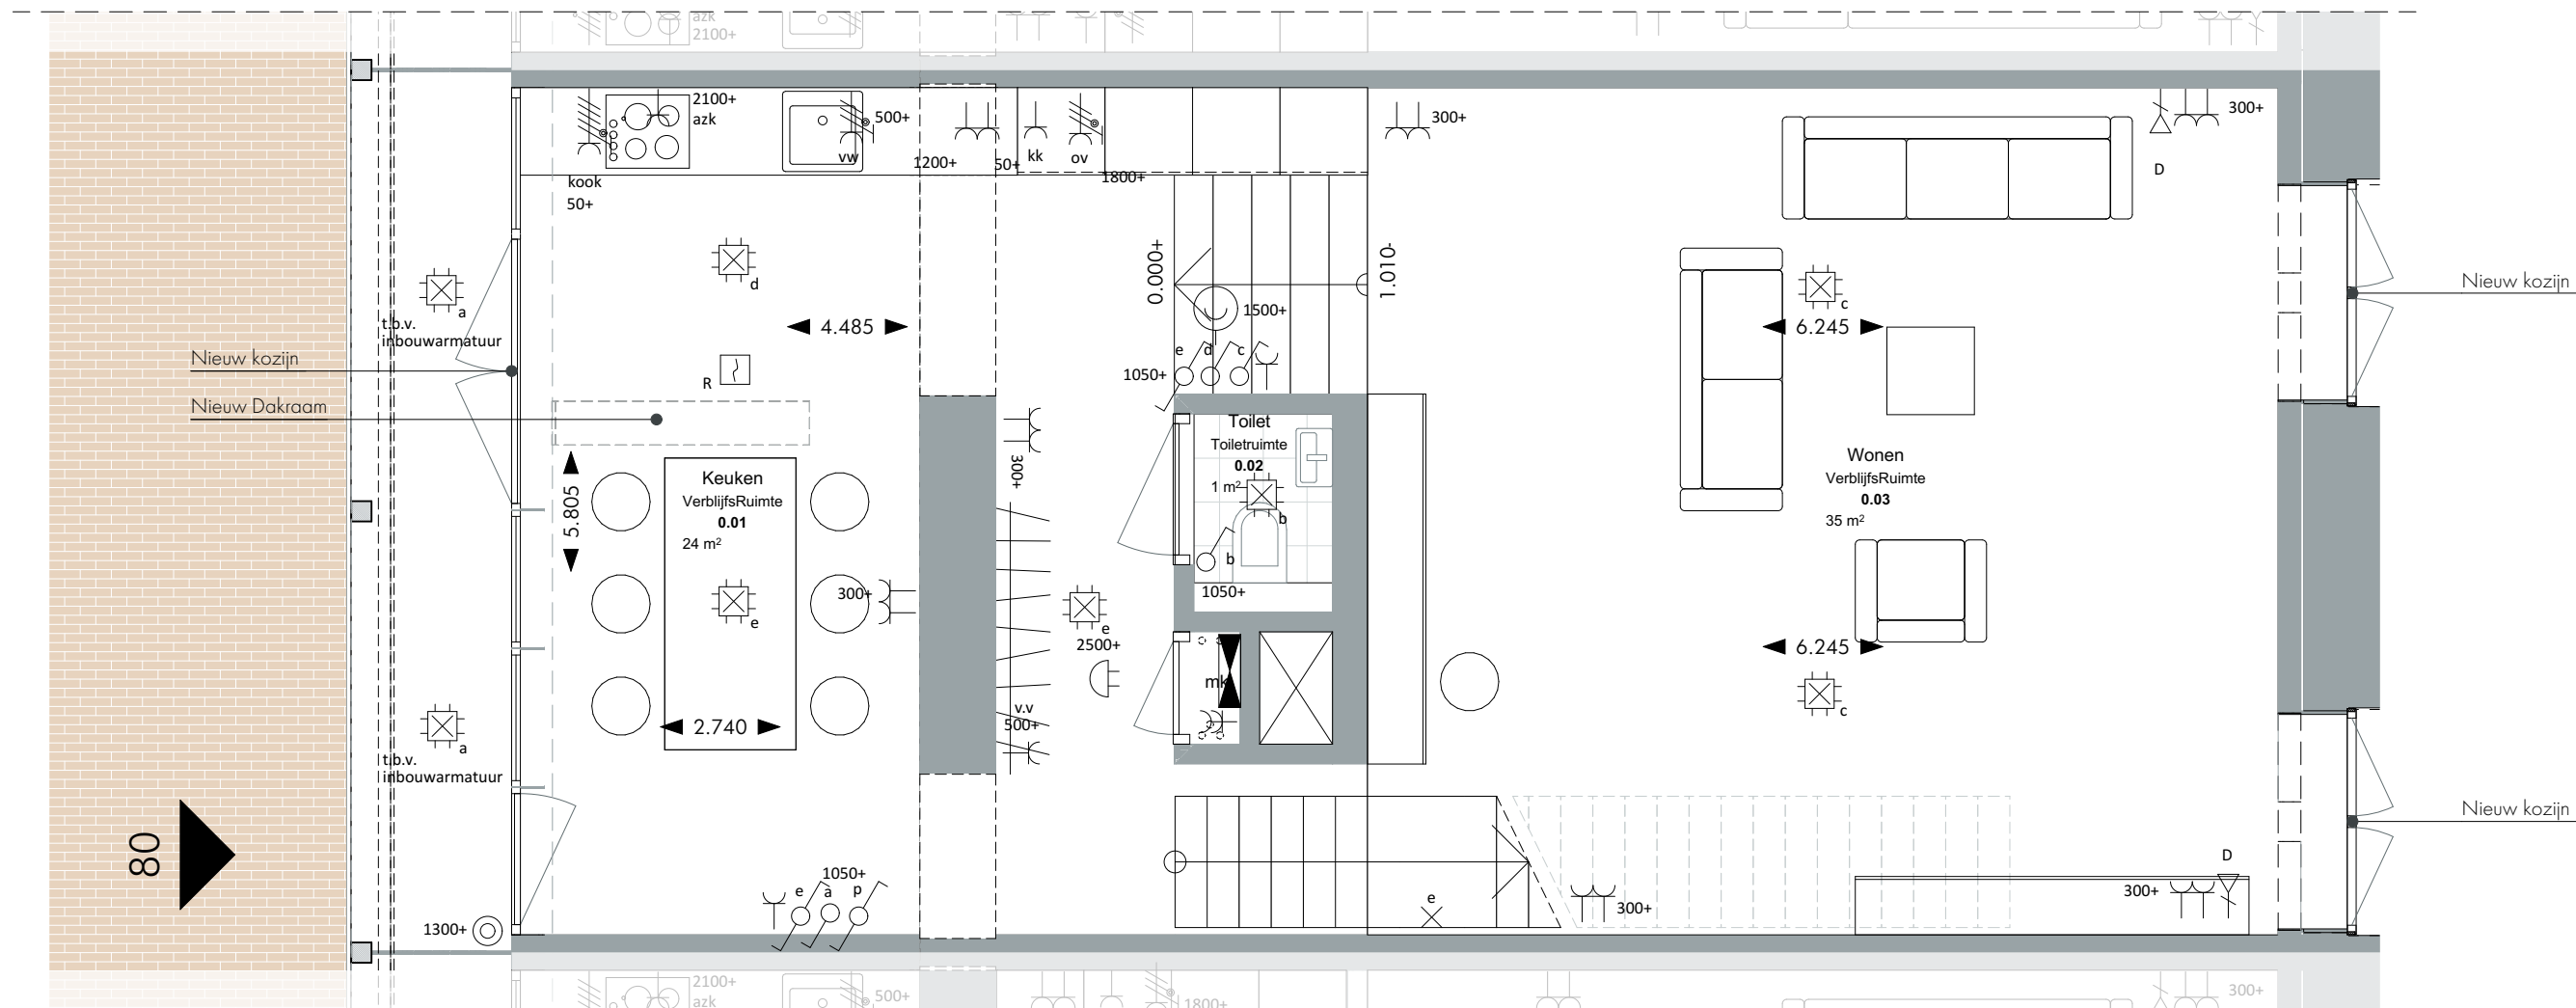

## Eerste verdieping

Huisnummer: 80

datum: 17.12.2025  
tekening: VK.E13.4  
schaal: 1:50  
papierformaat: A3


### Renvooi elektra

|   |                                                               |
|---|---------------------------------------------------------------|
| ⌚ | Aansluitpunt data 1V                                          |
| × | Aansluitpunt licht                                            |
| ● | Aardmat                                                       |
| ⊖ | Armatuur op wand                                              |
| ⌚ | Bel                                                           |
| ⬆ | Centraal aardpunt                                             |
| ⌚ | Centraaldoos met lichtpunt                                    |
| ⌚ | Contactdoos 1 fase, nul en beschermingscontact                |
| ⌚ | Contactdoos 1-voudig met beschermingscontact                  |
| ⌚ | Contactdoos 1-voudig met beschermingscontact, waterdicht      |
| ⌚ | Contactdoos 2-voudig met beschermingscontact                  |
| ⌚ | Contactdoos 2-voudig met beschermingscontact in 2 inbouwdozen |

|     |                              |
|-----|------------------------------|
| ⌚   | Contactdoos, perilex 2 fasen |
| ⊖   | Druknop bel                  |
| ⊖ R | Melder, rook, optisch        |
| ⌚   | Schakelaar, 1-polig          |
| ⌚   | Schakelaar, serie-           |
| ⌚   | Schakelaar, wissel-          |
| ⌚   | Verdeelinrichting            |
| ⌚   | Thermostaat                  |

### Disclaimer

- Positie installaties zijn indicatief. Hier kunnen geen rechten aan ontleend worden.
- Voorzieningen tbv installaties zijn indicatief. Deze volgen bij definitieve uitwerking door installateur
- Vormgeving en opstelling sanitair zijn indicatief.
- Alle lengte-, breedte- en hoogtematen zijn gegeven in millimeters.
- Alle aangegeven maten zijn circa maten. Aan de maatvoeringen kunnen derhalve geen rechten worden ontleend.
- Indeling keuken ter indicatie

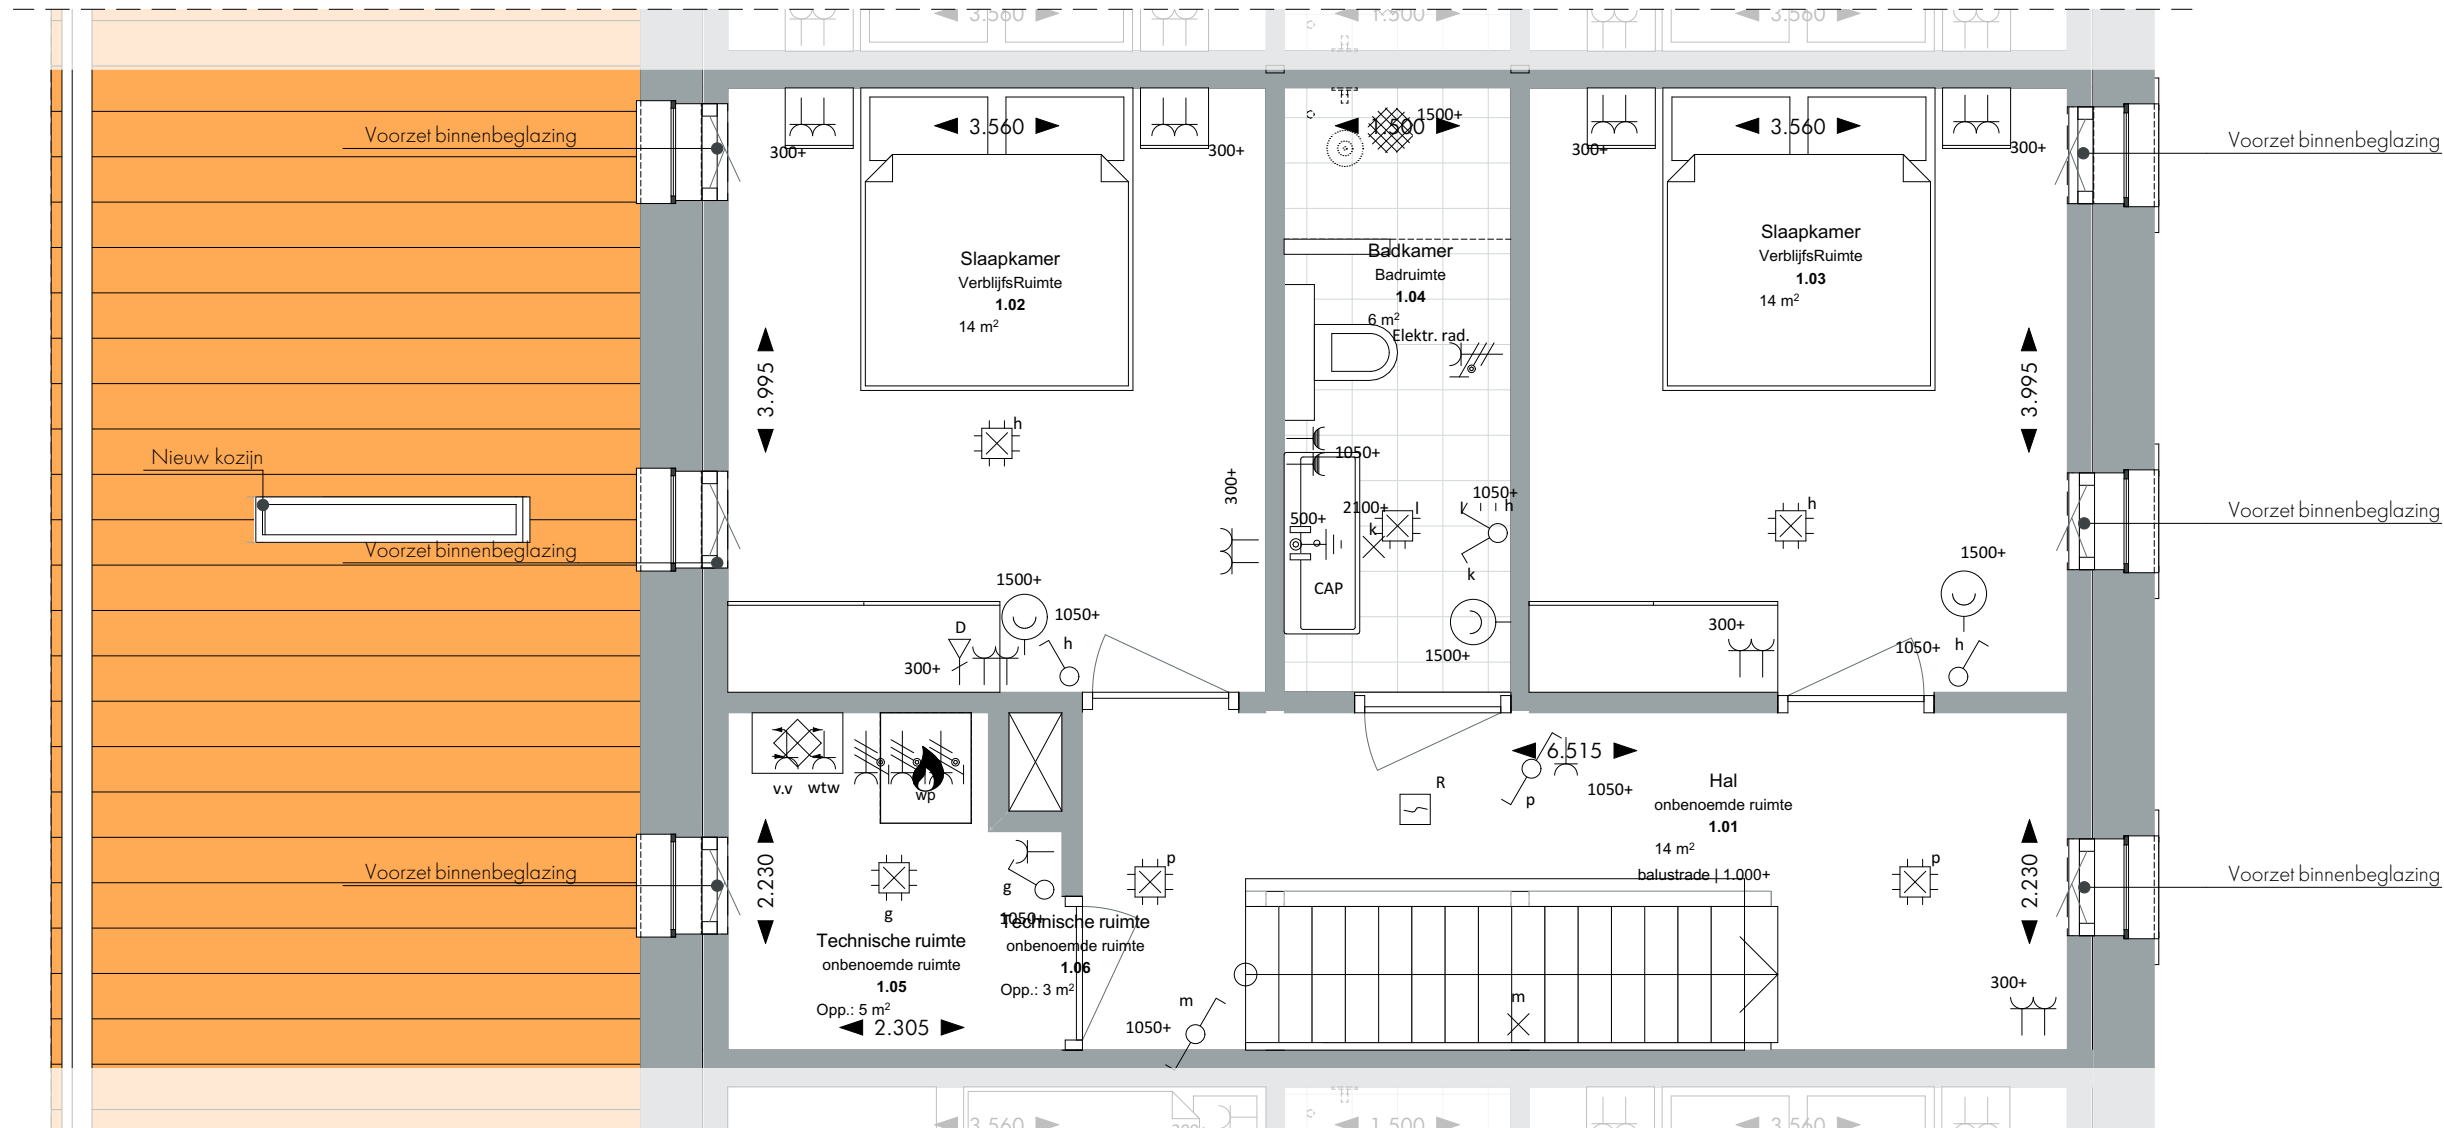




Renvooi elektra


|   |                                                               |
|---|---------------------------------------------------------------|
| ⌚ | Aansluitpunt data 1V                                          |
| × | Aansluitpunt licht                                            |
| ● | Aardmat                                                       |
| □ | Armatuur op wand                                              |
| ⌚ | Bel                                                           |
| ⬆ | Centraal aardpunt                                             |
| ⌚ | Centraaldoos met lichtpunt                                    |
| ⌚ | Contactdoos 1 fase, nul en beschermingscontact                |
| ⌚ | Contactdoos 1-voudig met beschermingscontact                  |
| ⌚ | Contactdoos 1-voudig met beschermingscontact, waterdicht      |
| ⌚ | Contactdoos 2-voudig met beschermingscontact                  |
| ⌚ | Contactdoos 2-voudig met beschermingscontact in 2 inbouwdozen |

|     |                              |
|-----|------------------------------|
| ⌚   | Contactdoos, perilex 2 fasen |
| ⊗   | Druknop bel                  |
| ⊗ R | Melder, rook, optisch        |
| ⌚   | Schakelaar, 1-polig          |
| ⌚   | Schakelaar, serie-           |
| ⌚   | Schakelaar, wissel-          |
| ⌚   | Verdeelinrichting            |
| ⌚   | Thermostaat                  |

Disclaimer

- Positie installaties zijn indicatief. Hier kunnen geen rechten aan ontleend worden.
- Voorzieningen tbv installaties zijn indicatief. Deze volgen bij definitieve uitwerking door installateur
- Vormgeving en opstelling sanitair zijn indicatief.
- Alle lengte-, breedte- en hoogtematen zijn gegeven in millimeters.
- Alle aangegeven maten zijn circa maten. Aan de maatvoeringen kunnen derhalve geen rechten worden ontleend.
- Indeling keuken ter indicatie

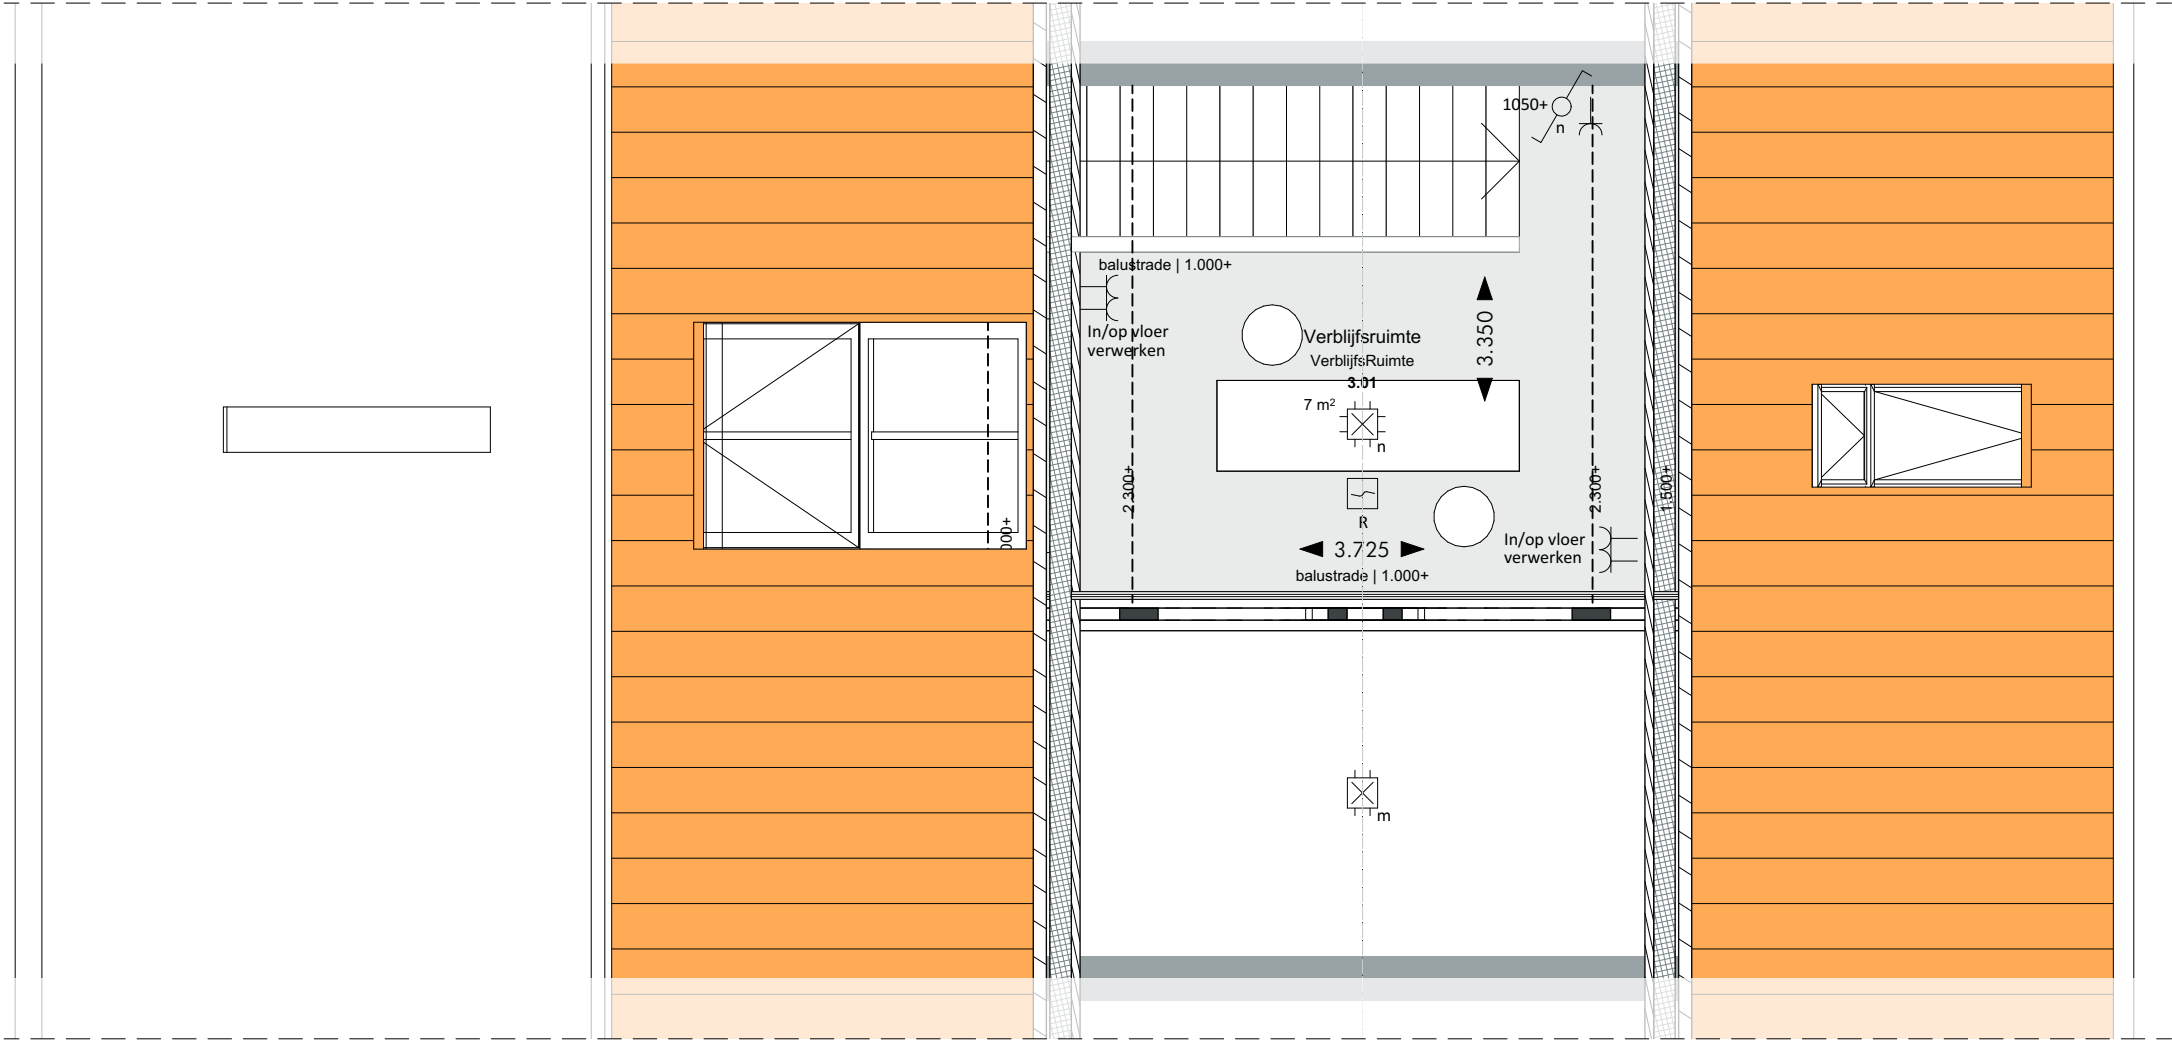

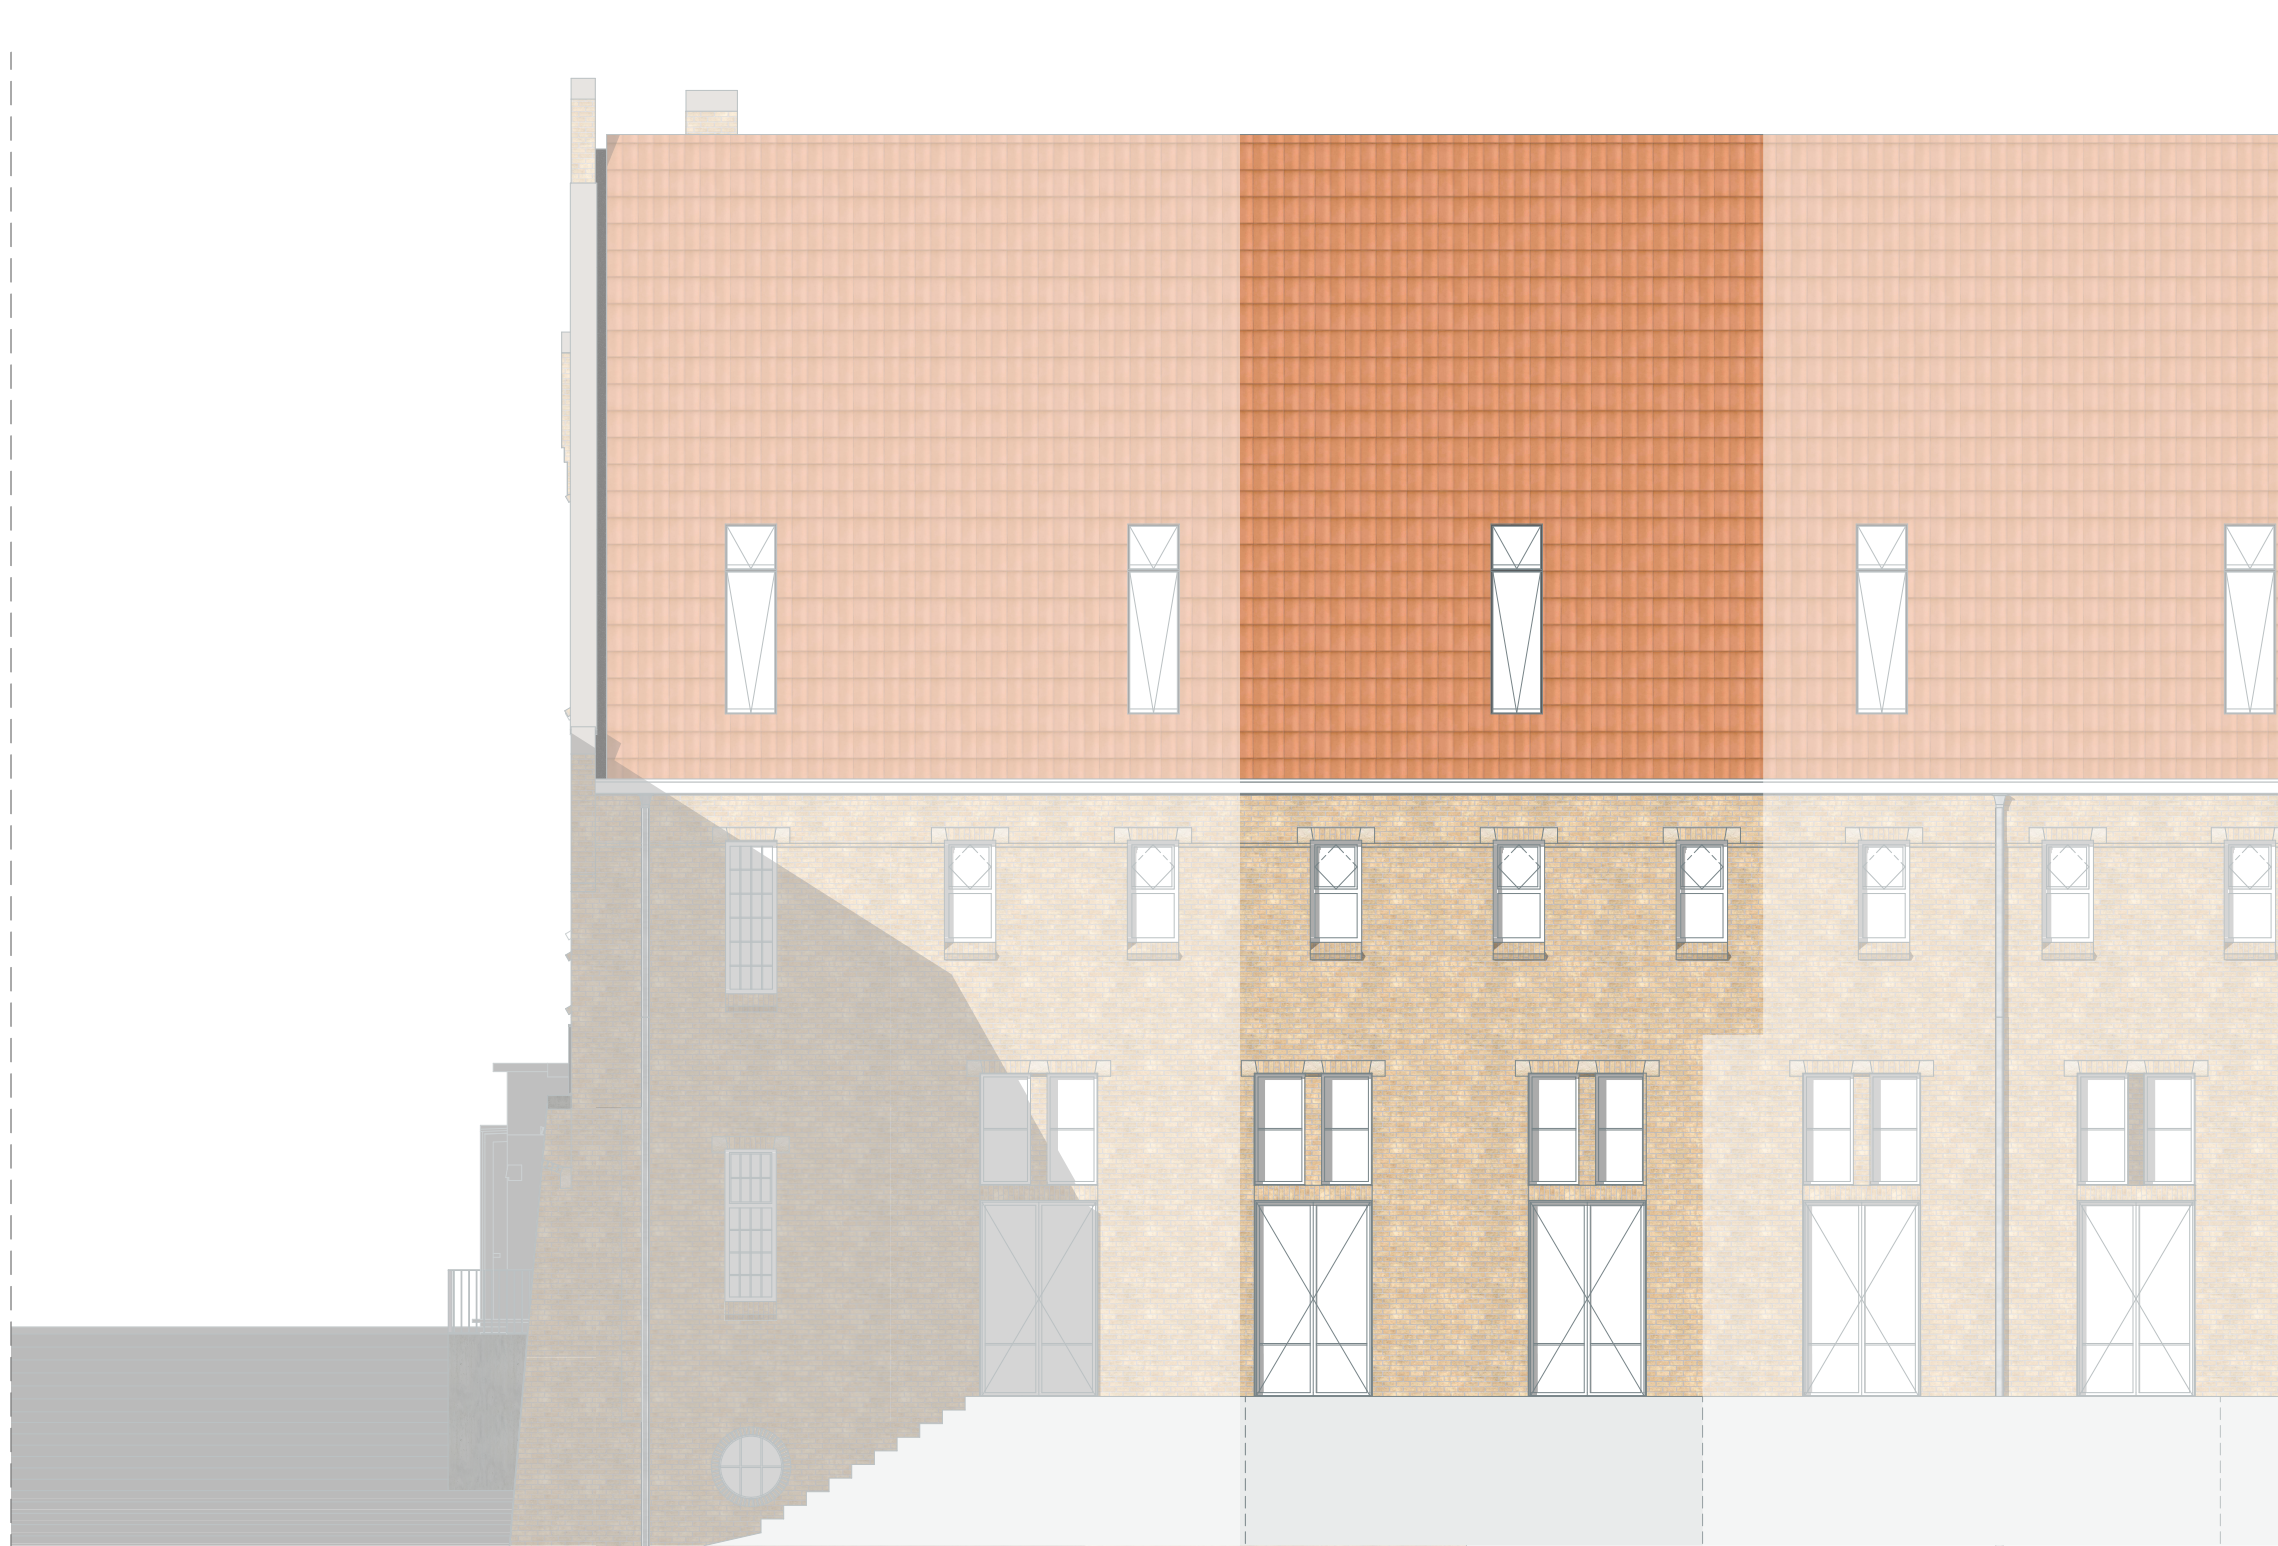

NOORD WEST

**Noord-West gevel**  
Huisnummer: 80

datum: 17.12.2025  
tekening: VK.E13.7  
schaal: 1:100  
papierformaat: A3

**Disclaimer**

- Positie installaties zijn indicatief. Hier kunnen geen rechten aan ontleend worden.
- Voorzieningen tbv installaties zijn indicatief. Deze volgen bij definitieve uitwerking door installateur
- Vormgeving en opstelling sanitair zijn indicatief.
- Alle lengte-, breedte- en hoogtematen zijn gegeven in millimeters.
- Alle aangegeven maten zijn circa maten. Aan de maatvoeringen kunnen derhalve geen rechten worden ontleend.
- Indeling keuken ter indicatie



MORRENBOW

Z E E P  
ARCHITECTS AND  
URBAN DESIGNERS



ZUID OOST HOF

## Zuid-Oost gevel

Huisnummer: 80

datum: 17.12.2025  
tekening: VK.E13.8  
schaal: 1:100  
papierformaat: A3


## Disclaimer

- Positie installaties zijn indicatief. Hier kunnen geen rechten aan ontleend worden.
- Voorzieningen tbv installaties zijn indicatief. Deze volgen bij definitieve uitwerking door installateur
- Vormgeving en opstelling sanitair zijn indicatief.
- Alle lengte-, breedte- en hoogtematen zijn gegeven in millimeters.
- Alle aangegeven maten zijn circa maten. Aan de maatvoeringen kunnen derhalve geen rechten worden ontleend.
- Indeling keuken ter indicatie



MORRENBOW

Z E E P  
ARCHITECTS AND  
URBAN DESIGNERS

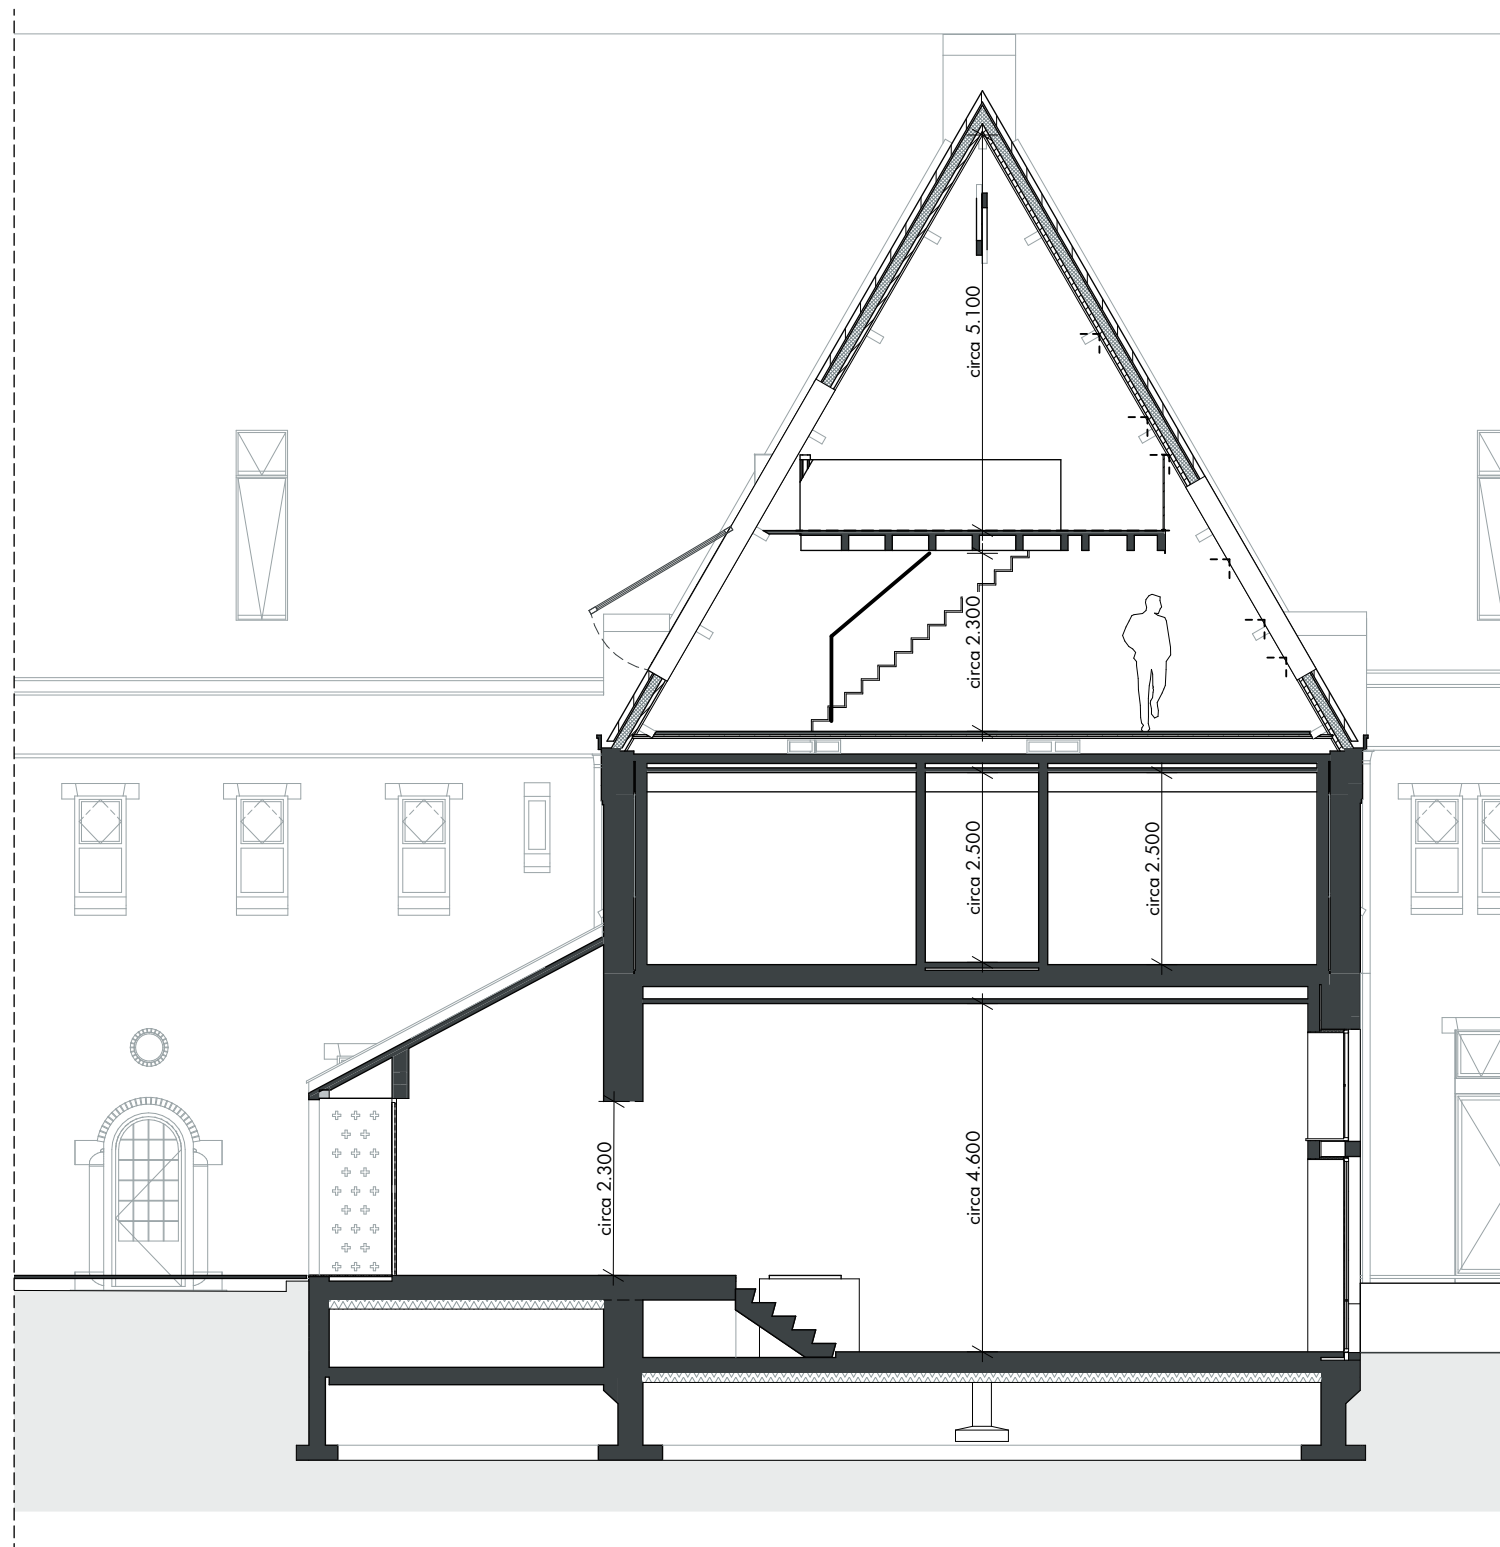

## Doorsnede

### Huisnummer: 80

datum: 17.12.2025  
tekening: VK.E13.9  
schaal: 1:100  
papierformaat: A3

## Disclaimer

- Positie installaties zijn indicatief. Hier kunnen geen rechten aan ontleend worden.
- Voorzieningen tbv installaties zijn indicatief. Deze volgen bij definitieve uitwerking door installateur
- Vormgeving en opstelling sanitair zijn indicatief.
- Alle lengte-, breedte- en hoogtematen zijn gegeven in millimeters.
- Alle aangegeven maten zijn circa maten. Aan de maatvoeringen kunnen derhalve geen rechten worden ontleend.
- Indeling keuken ter indicatie



MORRENBOW

Z E E P  
ARCHITECTS AND  
URBAN DESIGNERS



## Impressie Hofzijde

Huisnummer: 80

datum: 17.12.2025  
tekening: VK.E13.10  
papierformaat: A3

## Disclaimer

- Positie installaties zijn indicatief. Hier kunnen geen rechten aan ontleend worden.
- Voorzieningen tbv installaties zijn indicatief. Deze volgen bij definitieve uitwerking door installateur
- Vormgeving en opstelling sanitair zijn indicatief.
- Alle lengte-, breedte- en hoogtematen zijn gegeven in millimeters.
- Alle aangegeven maten zijn circa maten. Aan de maatvoeringen kunnen derhalve geen rechten worden ontleend.
- Indeling keuken ter indicatie



MORRENBOW

Z E E P  
ARCHITECTS AND  
URBAN DESIGNERS



## Impressie Taludzijde

Huisnummer: 80

datum: 17.12.2025  
tekening: VK.E13.11  
papierformaat: A3

## Disclaimer

- Positie installaties zijn indicatief. Hier kunnen geen rechten aan ontleend worden.
- Voorzieningen tbv installaties zijn indicatief. Deze volgen bij definitieve uitwerking door installateur
- Vormgeving en opstelling sanitair zijn indicatief.
- Alle lengte-, breedte- en hoogtematen zijn gegeven in millimeters.
- Alle aangegeven maten zijn circa maten. Aan de maatvoeringen kunnen derhalve geen rechten worden ontleend.
- Indeling keuken ter indicatie



MORRENBOW

Z E E P  
ARCHITECTS AND  
URBAN DESIGNERS



## Interieur impressie | Begane grond

Huisnummer: 80

datum: 17.12.2025  
tekening: VK.E13.12  
papierformaat: A3

## Disclaimer

- Positie installaties zijn indicatief. Hier kunnen geen rechten aan ontleend worden.
- Voorzieningen tbv installaties zijn indicatief. Deze volgen bij definitieve uitwerking door installateur
- Vormgeving en opstelling sanitair zijn indicatief.
- Alle lengte-, breedte- en hoogtematen zijn gegeven in millimeters.
- Alle aangegeven maten zijn circa maten. Aan de maatvoeringen kunnen derhalve geen rechten worden ontleend.
- Indeling keuken ter indicatie



MORRENBOW

Z E E P  
ARCHITECTS AND  
URBAN DESIGNERS



## Interieur impressie | Begane grond

Huisnummer: 80

datum: 17.12.2025  
tekening: VK.E13.13  
papierformaat: A3

## Disclaimer

- Positie installaties zijn indicatief. Hier kunnen geen rechten aan ontleend worden.
- Voorzieningen tbv installaties zijn indicatief. Deze volgen bij definitieve uitwerking door installateur
- Vormgeving en opstelling sanitair zijn indicatief.
- Alle lengte-, breedte- en hoogtematen zijn gegeven in millimeters.
- Alle aangegeven maten zijn circa maten. Aan de maatvoeringen kunnen derhalve geen rechten worden ontleend.
- Indeling keuken ter indicatie



MORRENBOW

Z E E P  
ARCHITECTS AND  
URBAN DESIGNERS



## Interieur impressie | Begane grond (2)

Huisnummer: 80

datum: 17.12.2025  
tekening: VK.E13.14  
papierformaat: A3

## Disclaimer

- Positie installaties zijn indicatief. Hier kunnen geen rechten aan ontleend worden.
- Voorzieningen tbv installaties zijn indicatief. Deze volgen bij definitieve uitwerking door installateur
- Vormgeving en opstelling sanitair zijn indicatief.
- Alle lengte-, breedte- en hoogtematen zijn gegeven in millimeters.
- Alle aangegeven maten zijn circa maten. Aan de maatvoeringen kunnen derhalve geen rechten worden ontleend.
- Indeling keuken ter indicatie



MORRENBOW

Z E E P  
ARCHITECTS AND  
URBAN DESIGNERS



# **Interieur impressie | Tweede verdieping**

Huisnummer: 78

datum: 17.12.2025  
tekening: VK.E12.15  
papierformaat: A3

## **Disclaimer**

- Positie installaties zijn indicatief. Hier kunnen geen rechten aan ontleend worden.
- Voorzieningen tbv installaties zijn indicatief. Deze volgen bij definitieve uitwerking door installateur
- Vormgeving en opstelling sanitair zijn indicatief.
- Alle lengte-, breedte- en hoogtematen zijn gegeven in millimeters.
- Alle aangegeven maten zijn circa maten. Aan de maatvoeringen kunnen derhalve geen rechten worden ontleend.
- Indeling keuken ter indicatie



**MORRENBOW**

**Z E E P**  
ARCHITECTS AND  
URBAN DESIGNERS



## Interieur impressie | Entresol

Huisnummer: 80

datum: 17.12.2025  
tekening: VK.E13.16  
papierformaat: A3

## Disclaimer

- Positie installaties zijn indicatief. Hier kunnen geen rechten aan ontleend worden.
- Voorzieningen tbv installaties zijn indicatief. Deze volgen bij definitieve uitwerking door installateur
- Vormgeving en opstelling sanitair zijn indicatief.
- Alle lengte-, breedte- en hoogtematen zijn gegeven in millimeters.
- Alle aangegeven maten zijn circa maten. Aan de maatvoeringen kunnen derhalve geen rechten worden ontleend.
- Indeling keuken ter indicatie

 EEM  
KLOOSTER

MORRENBOW

Z E E P  
ARCHITECTS AND  
URBAN DESIGNERS