



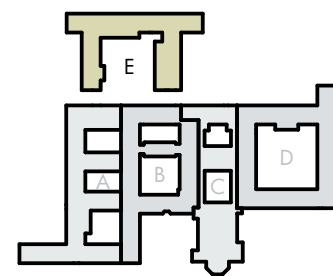

Congregatie 50 t/m 82

Eemklooster, hof E
Huisnummer 64

17.12.2025

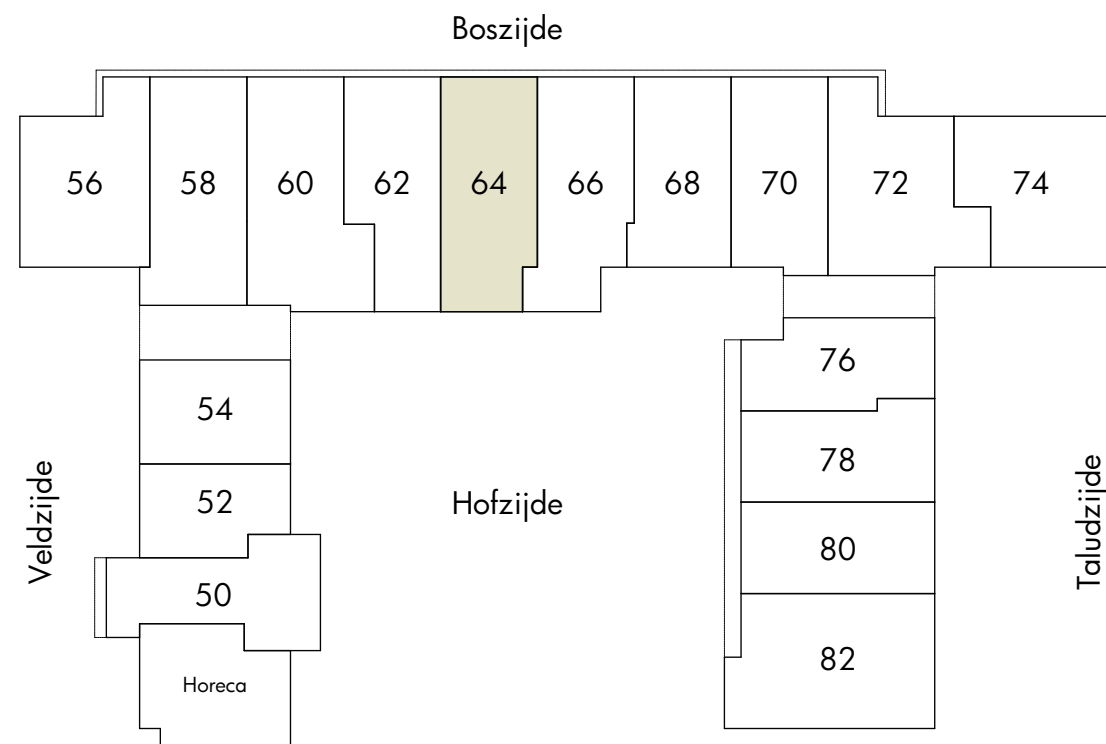

Overzicht bouwnummers

datum: 17.12.2025
tekening: VK.E05.2
schaal: 1:500
papierformaat: A3

Disclaimer

- Positie installaties zijn indicatief. Hier kunnen geen rechten aan ontleend worden.
- Voorzieningen tbv installaties zijn indicatief. Deze volgen bij definitieve uitwerking door installateur
- Vormgeving en opstelling sanitair zijn indicatief.
- Alle lengte-, breedte- en hoogtematen zijn gegeven in millimeters.
- Alle aangegeven maten zijn circa maten. Aan de maatvoeringen kunnen derhalve geen rechten worden ontleend.
- Indeling keuken ter indicatie



MORRENBOW

Z E E P
ARCHITECTS AND
URBAN DESIGNERS

Begane grond

Huisnummer: 64

datum: 17.12.2025
tekening: VK.E05.3
schaal: 1:50
papierformaat: A3

Renvooi elektra

⌚	Aansluitpunt data 1V
×	Aansluitpunt licht
●	Aardmat
○	Armatuur op wand
⌚	Bel
⬆	Centraal aardpunt
⚡	Centraaldoos met lichtpunt
⚡	Contactdoos 1 fase, nul en beschermingscontact
⚡	Contactdoos 1-voudig met beschermingscontact
⚡	Contactdoos 1-voudig met beschermingscontact, waterdicht
⚡	Contactdoos 2-voudig met beschermingscontact
⚡	Contactdoos 2-voudig met beschermingscontact in 2 inbouwdozen

⚡	Contactdoos, perilex 2 fasen
⊗	Druknop bel
⊗ R	Melder, rook, optisch
⚡	Schakelaar, 1-polig
⚡	Schakelaar, serie-
⚡	Schakelaar, wissel-
⚡	Verdeelinrichting
⊗	Thermostaat


Disclaimer


- Positie installaties zijn indicatief. Hier kunnen geen rechten aan ontleend worden.
- Voorzieningen tbv installaties zijn indicatief. Deze volgen bij definitieve uitwerking door installateur
- Vormgeving en opstelling sanitair zijn indicatief.
- Alle lengte-, breedte- en hoogtematen zijn gegeven in millimeters.
- Alle aangegeven maten zijn circa maten. Aan de maatvoeringen kunnen derhalve geen rechten worden ontleend.
- Indeling keuken ter indicatie



MORRENBOW

Z E E P
ARCHITECTS AND
URBAN DESIGNERS

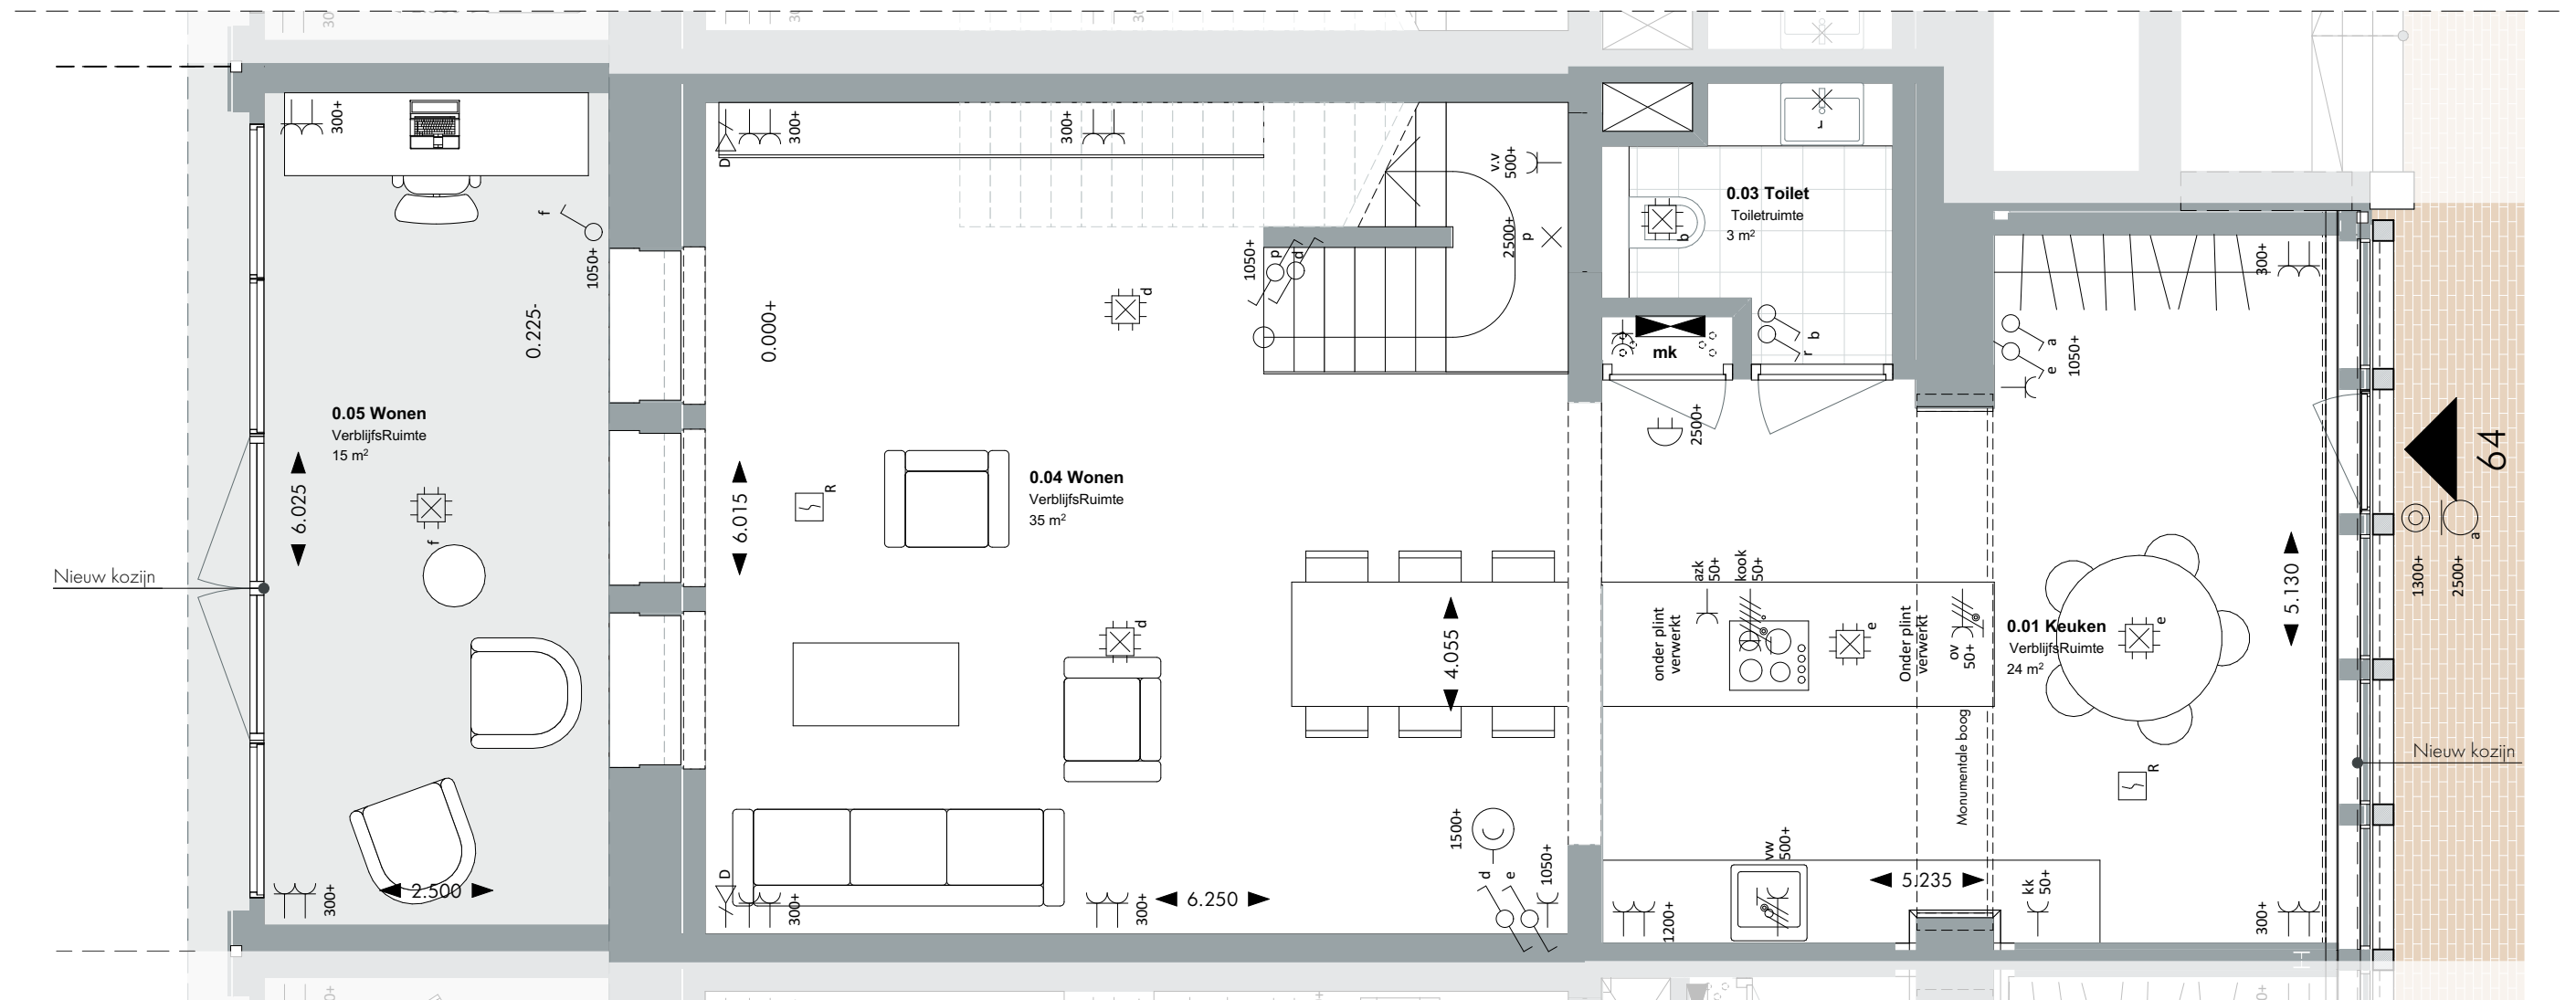

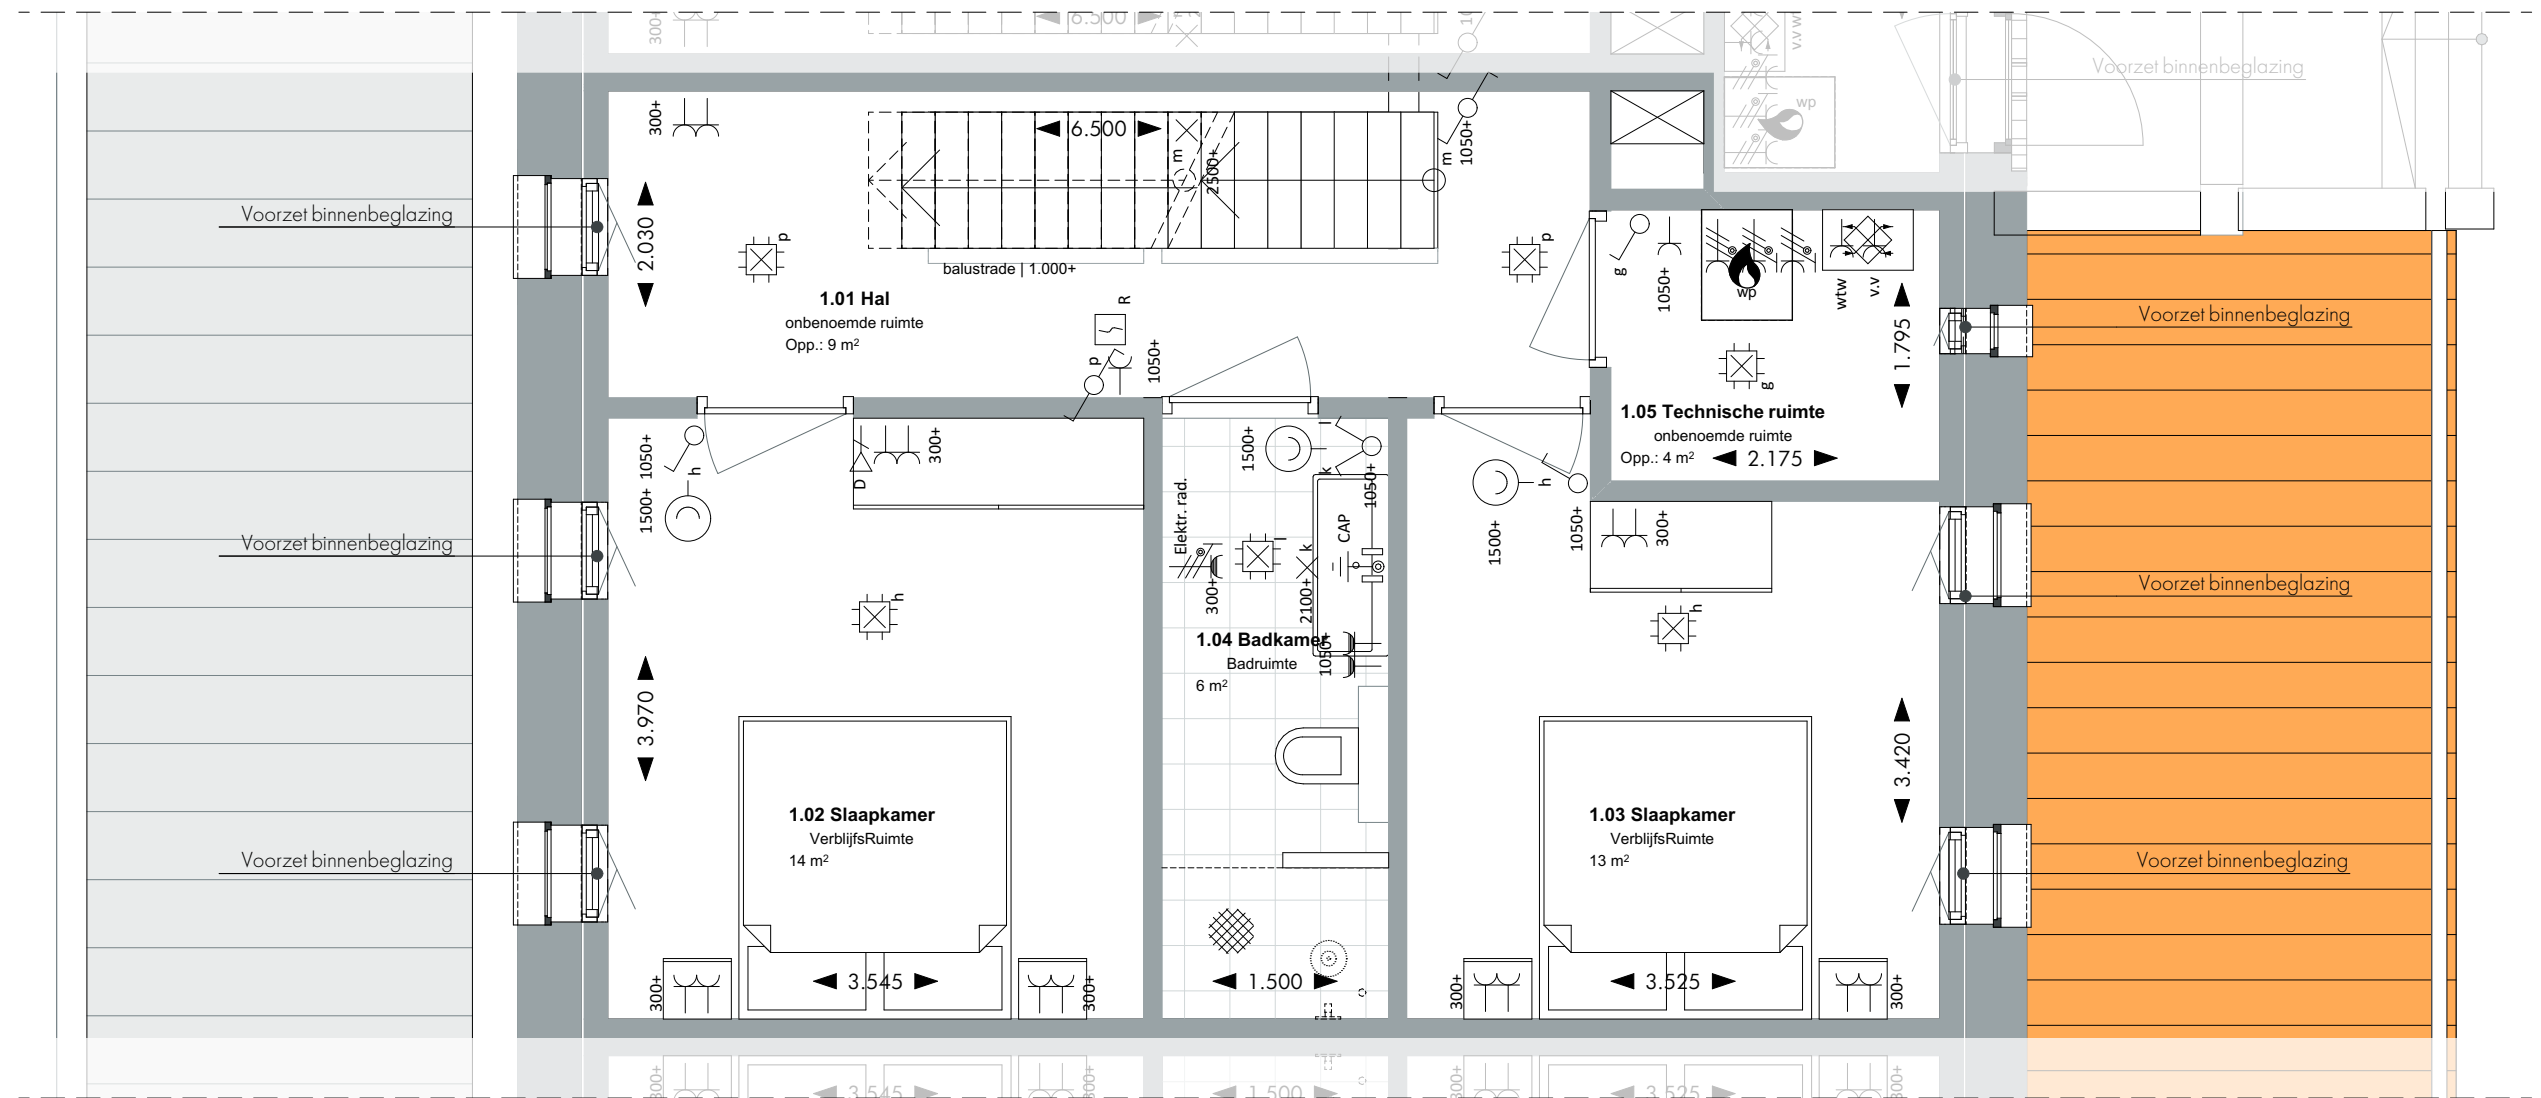

Eerste verdieping

Huisnummer: 64

datum: 17.12.2025
tekening: VK.E05.4
schaal: 1:50
papierformaat: A3

Renvooi elektra

⌚	Aansluitpunt data 1V
×	Aansluitpunt licht
●	Aardmat
□	Armatuur op wand
⌚	Bel
⬆	Centraal aardpunt
⚡	Contactdoos 1 fase, nul en beschermingscontact
⌚	Contactdoos 1-voudig met beschermingscontact
⌚	Contactdoos 1-voudig met beschermingscontact, waterdicht
⌚	Contactdoos 2-voudig met beschermingscontact
⌚	Contactdoos 2-voudig met beschermingscontact in 2 inbouwdozen

⌚	Contactdoos, perilex 2 fasen
⊗	Druknop bel
⊗ R	Melder, rook, optisch
⌚	Schakelaar, 1-polig
⌚	Schakelaar, serie-
⌚	Schakelaar, wissel-
⌚	Verdeelinrichting
⊗	Thermostaat

Disclaimer

- Positie installaties zijn indicatief. Hier kunnen geen rechten aan ontleend worden.
- Voorzieningen tbv installaties zijn indicatief. Deze volgen bij definitieve uitwerking door installateur
- Vormgeving en opstelling sanitair zijn indicatief.
- Alle lengte-, breedte- en hoogtematen zijn gegeven in millimeters.
- Alle aangegeven maten zijn circa maten. Aan de maatvoeringen kunnen derhalve geen rechten worden ontleend.
- Indeling keuken ter indicatie



MORRENBOW

Z E E P
ARCHITECTS AND
URBAN DESIGNERS

Tweede verdieping
Huisnummer: 64

datum: 17.12.2025
tekening: VK.E05.5
schaal: 1:50
papierformaat: A3

Renvooi elektra

- ⌚

Aansluitpunt data 1V
- ×

Aansluitpunt licht
- Aardmat
- Armatuur op wand
- ⌚

Bel
- ↑

Centraal aardpunt
- ⌚

Centraaldoos met lichtpunt
- ⌚

Contactdoos 1 fase, nul en beschermingscontact
- ⌚

Contactdoos 1-voudig met beschermingscontact
- ⌚

Contactdoos 1-voudig met beschermingscontact, waterdicht
- ⌚

Contactdoos 2-voudig met beschermingscontact
- ⌚

Contactdoos 2-voudig met beschermingscontact in 2 inbouwdozen

⌚

Contactdoos, perilex 2 fasen

⊙

Druknop bel

⌚ R

Melder, rook, optisch

⌚

Schakelaar, 1-polig

⌚

Schakelaar, serie-

⌚

Schakelaar, wissel-

⌚

Verdeelinrichting

⌚

Thermostaat

Disclaimer

- Positie installaties zijn indicatief. Hier kunnen geen rechten aan ontleend worden.
- Voorzieningen tbv installaties zijn indicatief. Deze volgen bij definitieve uitwerking door installateur
- Vormgeving en opstelling sanitair zijn indicatief.
- Alle lengte-, breedte- en hoogtematen zijn gegeven in millimeters.
- Alle aangegeven maten zijn circa maten. Aan de maatvoeringen kunnen derhalve geen rechten worden ontleend.
- Indeling keuken ter indicatie



MORRENBOW

Z E E P
ARCHITECTS AND
URBAN DESIGNERS




Renvooi elektra

⌚	Aansluitpunt data 1V
×	Aansluitpunt licht
●	Aardmat
□	Armatuur op wand
⌚	Bel
⬆	Centraal aardpunt
⚡	Centraaldoos met lichtpunt
⚡	Contactdoos 1 fase, nul en beschermingscontact
⚡	Contactdoos 1-voudig met beschermingscontact
⚡	Contactdoos 1-voudig met beschermingscontact, waterdicht
⚡	Contactdoos 2-voudig met beschermingscontact
⚡	Contactdoos 2-voudig met beschermingscontact in 2 inbouwdozen

⚡	Contactdoos, perilex 2 fasen
⊗	Druknop bel
⊗ R	Melder, rook, optisch
⚡	Schakelaar, 1-polig
⚡	Schakelaar, serie-
⚡	Schakelaar, wissel-
⚡	Verdeelinrichting
⊗	Thermostaat

Disclaimer

- Positie installaties zijn indicatief. Hier kunnen geen rechten aan ontleend worden.
- Voorzieningen tbv installaties zijn indicatief. Deze volgen bij definitieve uitwerking door installateur
- Vormgeving en opstelling sanitair zijn indicatief.
- Alle lengte-, breedte- en hoogtematen zijn gegeven in millimeters.
- Alle aangegeven maten zijn circa maten. Aan de maatvoeringen kunnen derhalve geen rechten worden ontleend.
- Indeling keuken ter indicatie

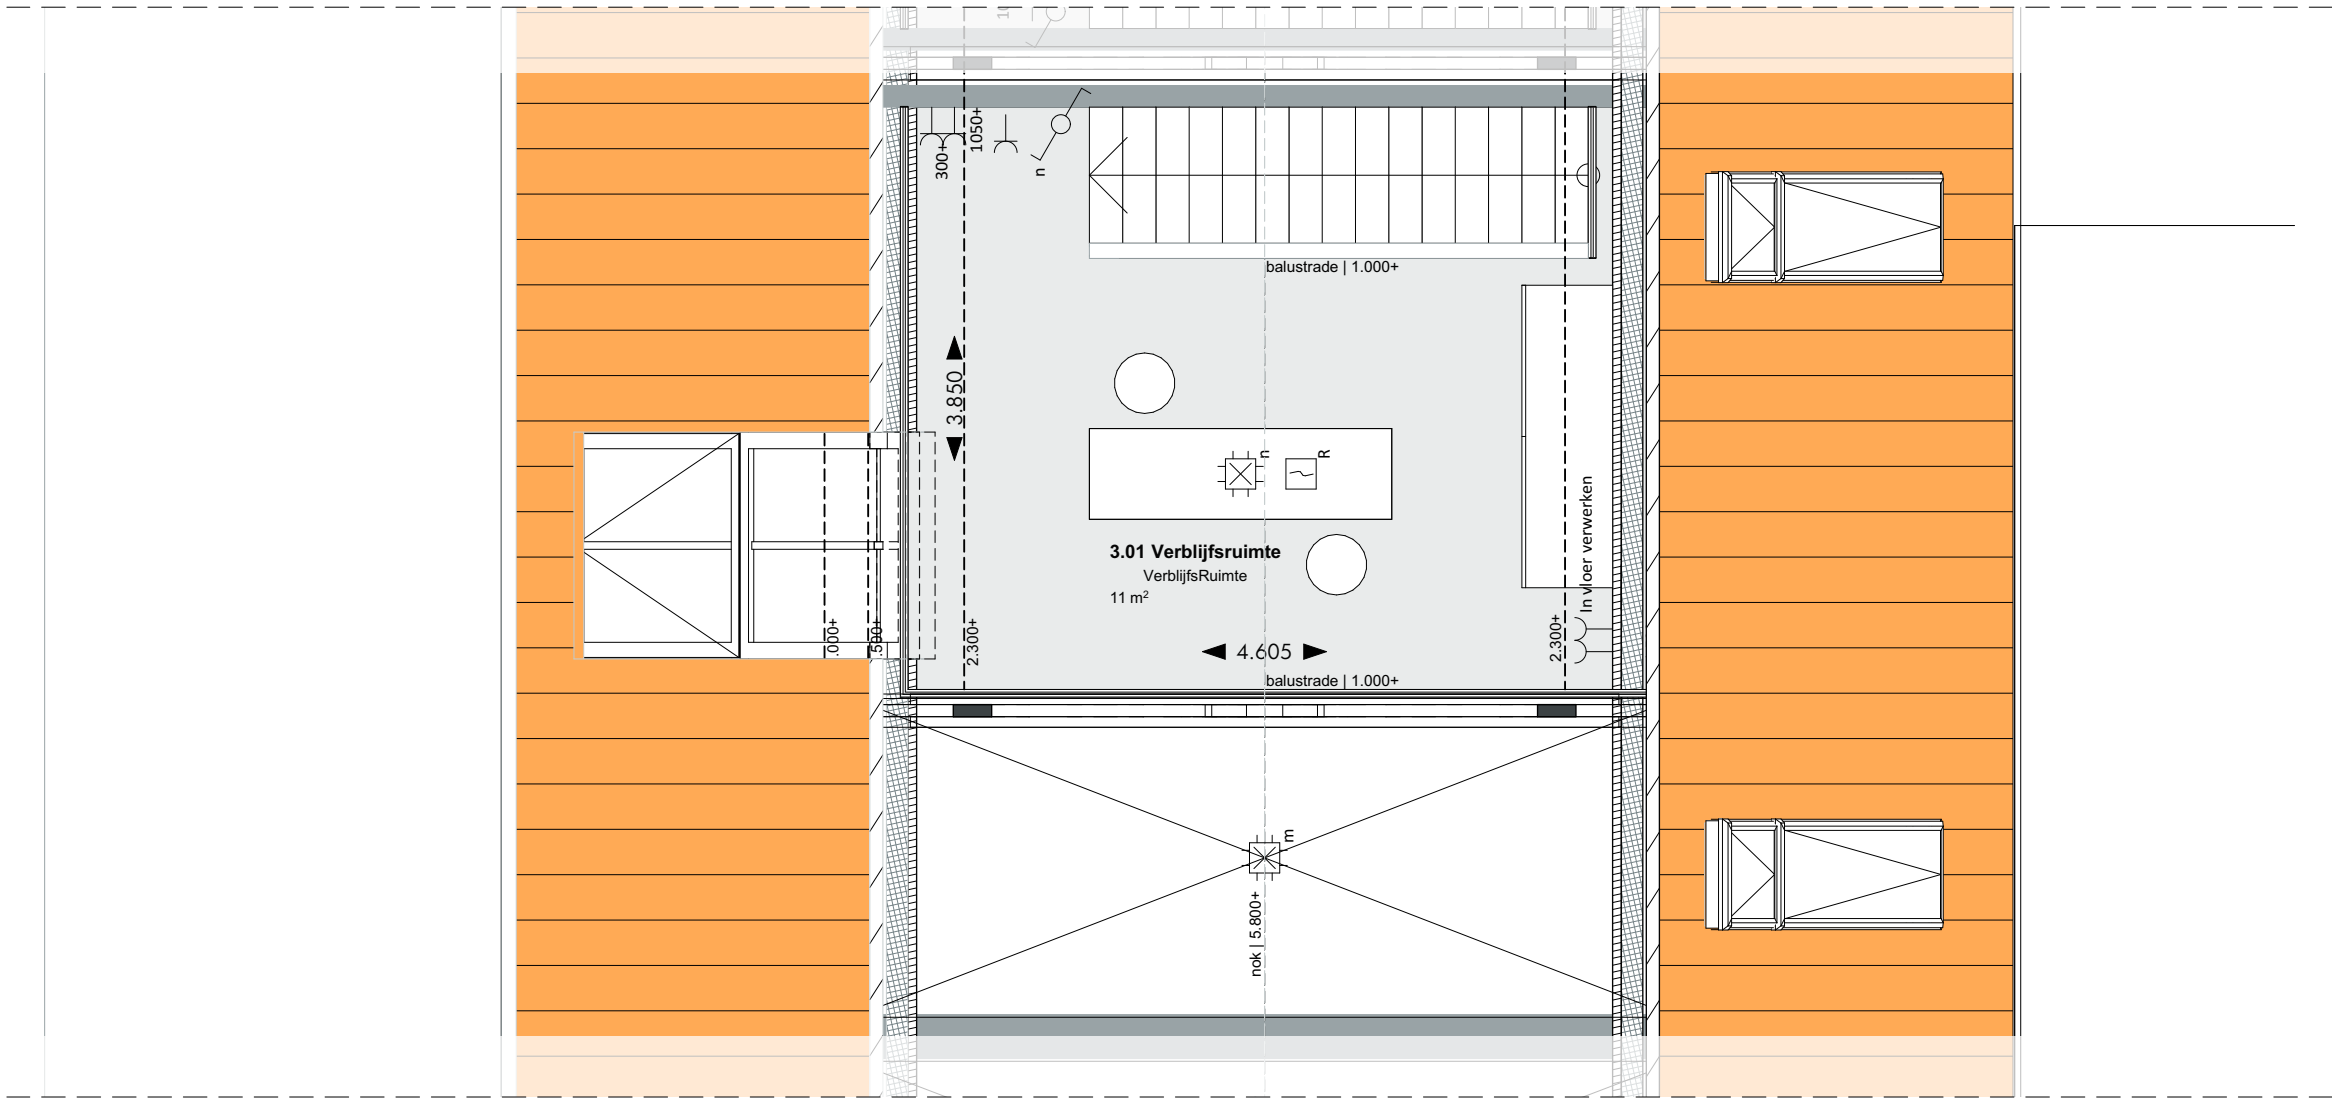



NOORD OOST HOF

Noord-Oost gevel
Huisnummer: 64

datum: 17.12.2025
tekening: VK.E05.7
schaal: 1:100
papierformaat: A3

Disclaimer

- Positie installaties zijn indicatief. Hier kunnen geen rechten aan ontleend worden.
- Voorzieningen tbv installaties zijn indicatief. Deze volgen bij definitieve uitwerking door installateur
- Vormgeving en opstelling sanitair zijn indicatief.
- Alle lengte-, breedte- en hoogtematen zijn gegeven in millimeters.
- Alle aangegeven maten zijn circa maten. Aan de maatvoeringen kunnen derhalve geen rechten worden ontleend.
- Indeling keuken ter indicatie



MORRENBOW

Z E E P
ARCHITECTS AND
URBAN DESIGNERS



ZUID WEST

Zuid-West gevel
Huisnummer: 64

datum: 17.12.2025
tekening: VK.E05.8
schaal: 1:100
papierformaat: A3


Disclaimer

- Positie installaties zijn indicatief. Hier kunnen geen rechten aan ontleend worden.
- Voorzieningen tbv installaties zijn indicatief. Deze volgen bij definitieve uitwerking door installateur
- Vormgeving en opstelling sanitair zijn indicatief.
- Alle lengte-, breedte- en hoogtematen zijn gegeven in millimeters.
- Alle aangegeven maten zijn circa maten. Aan de maatvoeringen kunnen derhalve geen rechten worden ontleend.
- Indeling keuken ter indicatie



MORRENBOW

Z E E P
ARCHITECTS AND
URBAN DESIGNERS

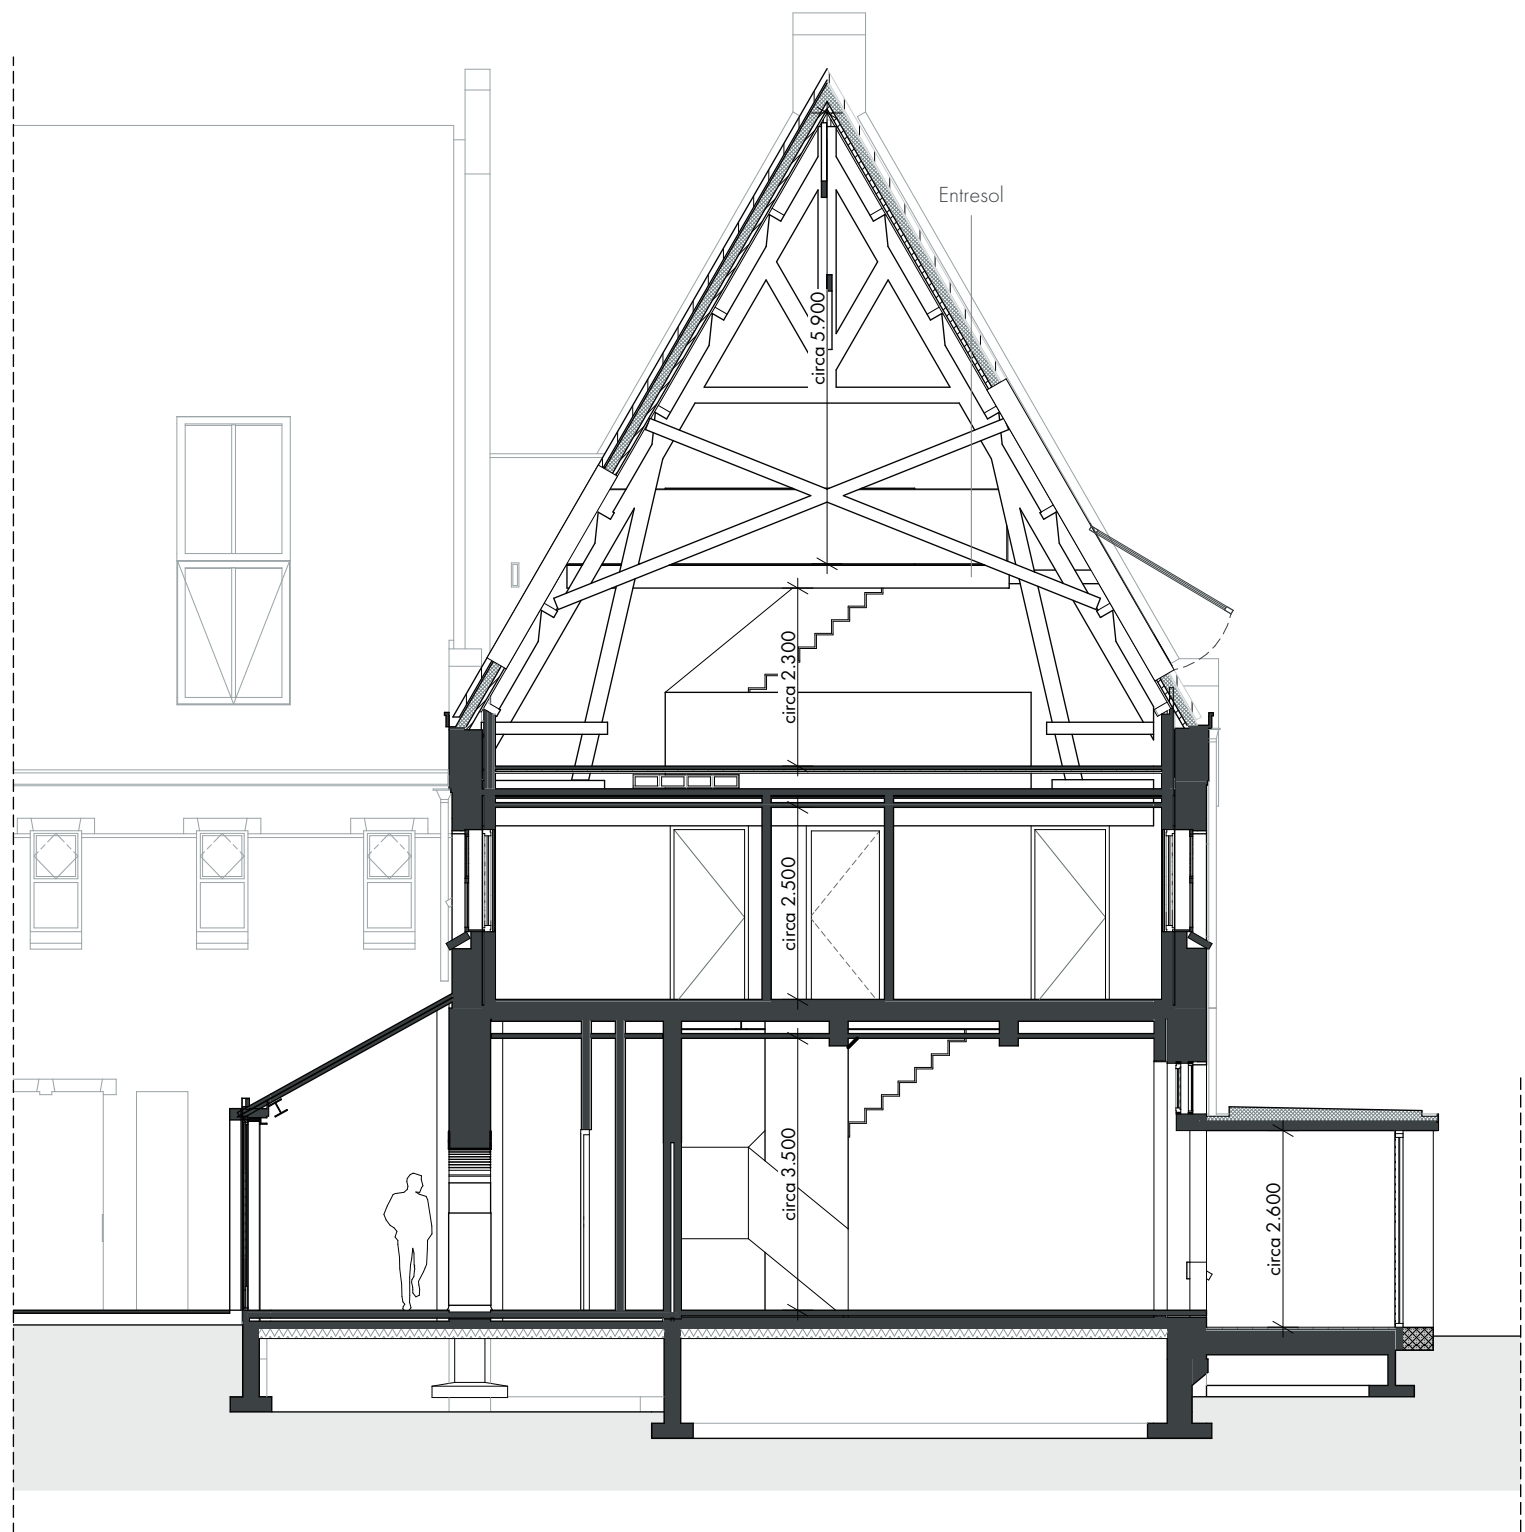

Doorsnede **Huisnummer: 64**

datum: 17.12.2025
 tekening: VK.E05.9
 schaal: 1:100
 papierformaat: A3

Disclaimer

- Positie installaties zijn indicatief. Hier kunnen geen rechten aan ontleend worden.
- Voorzieningen tbv installaties zijn indicatief. Deze volgen bij definitieve uitwerking door installateur
- Vormgeving en opstelling sanitair zijn indicatief.
- Alle lengte-, breedte- en hoogtematen zijn gegeven in millimeters.
- Alle aangegeven maten zijn circa maten. Aan de maatvoeringen kunnen derhalve geen rechten worden ontleend.
- Indeling keuken ter indicatie





Impressie Boszijde

Huisnummer: 64

datum: 17.12.2025
tekening: VK.E05.10
papierformaat: A3

Disclaimer

- Positie installaties zijn indicatief. Hier kunnen geen rechten aan ontleend worden.
- Voorzieningen tbv installaties zijn indicatief. Deze volgen bij definitieve uitwerking door installateur
- Vormgeving en opstelling sanitair zijn indicatief.
- Alle lengte-, breedte- en hoogtematen zijn gegeven in millimeters.
- Alle aangegeven maten zijn circa maten. Aan de maatvoeringen kunnen derhalve geen rechten worden ontleend.
- Indeling keuken ter indicatie



MORRENBOW

Z E E P
ARCHITECTS AND
URBAN DESIGNERS



Impressie Hofzijde

Huisnummer: 64

datum: 17.12.2025
tekening: VK.E05.11
papierformaat: A3

Disclaimer

- Positie installaties zijn indicatief. Hier kunnen geen rechten aan ontleend worden.
- Voorzieningen tbv installaties zijn indicatief. Deze volgen bij definitieve uitwerking door installateur
- Vormgeving en opstelling sanitair zijn indicatief.
- Alle lengte-, breedte- en hoogtematen zijn gegeven in millimeters.
- Alle aangegeven maten zijn circa maten. Aan de maatvoeringen kunnen derhalve geen rechten worden ontleend.
- Indeling keuken ter indicatie



MORRENBOW

Z E E P
ARCHITECTS AND
URBAN DESIGNERS



Interieur impressie | Serre

Huisnummer: 64

datum: 17.12.2025
tekening: VK.E05.13
papierformaat: A3

Disclaimer

- Positie installaties zijn indicatief. Hier kunnen geen rechten aan ontleend worden.
- Voorzieningen tbv installaties zijn indicatief. Deze volgen bij definitieve uitwerking door installateur
- Vormgeving en opstelling sanitair zijn indicatief.
- Alle lengte-, breedte- en hoogtematen zijn gegeven in millimeters.
- Alle aangegeven maten zijn circa maten. Aan de maatvoeringen kunnen derhalve geen rechten worden ontleend.
- Indeling keuken ter indicatie



MORRENBOW

Z E E P
ARCHITECTS AND
URBAN DESIGNERS



Interieur impressie | Begane grond

Huisnummer: 64

datum: 17.12.2025
tekening: VK.E05.14
papierformaat: A3

Disclaimer

- Positie installaties zijn indicatief. Hier kunnen geen rechten aan ontleend worden.
- Voorzieningen tbv installaties zijn indicatief. Deze volgen bij definitieve uitwerking door installateur
- Vormgeving en opstelling sanitair zijn indicatief.
- Alle lengte-, breedte- en hoogtematen zijn gegeven in millimeters.
- Alle aangegeven maten zijn circa maten. Aan de maatvoeringen kunnen derhalve geen rechten worden ontleend.
- Indeling keuken ter indicatie



MORRENBOW

Z E E P
ARCHITECTS AND
URBAN DESIGNERS



Interior impressie | Tweede verdieping

Huisnummer: 64

datum: 17.12.2025
tekening: VK.E05.15
papierformaat: A3

Disclaimer

- Positie installaties zijn indicatief. Hier kunnen geen rechten aan ontleend worden.
- Voorzieningen tbv installaties zijn indicatief. Deze volgen bij definitieve uitwerking door installateur
- Vormgeving en opstelling sanitair zijn indicatief.
- Alle lengte-, breedte- en hoogtematen zijn gegeven in millimeters.
- Alle aangegeven maten zijn circa maten. Aan de maatvoeringen kunnen derhalve geen rechten worden ontleend.
- Indeling keuken ter indicatie



MORRENBOW

Z E E P
ARCHITECTS AND
URBAN DESIGNERS



Interieur impressie | Entresol

Huisnummer: 64

datum: 17.12.2025
tekening: VK.E05.16
papierformaat: A3

Disclaimer

- Positie installaties zijn indicatief. Hier kunnen geen rechten aan ontleend worden.
- Voorzieningen tbv installaties zijn indicatief. Deze volgen bij definitieve uitwerking door installateur
- Vormgeving en opstelling sanitair zijn indicatief.
- Alle lengte-, breedte- en hoogtematen zijn gegeven in millimeters.
- Alle aangegeven maten zijn circa maten. Aan de maatvoeringen kunnen derhalve geen rechten worden ontleend.
- Indeling keuken ter indicatie

 EEM
KLOOSTER

MORRENBOW

Z E E P
ARCHITECTS AND
URBAN DESIGNERS