



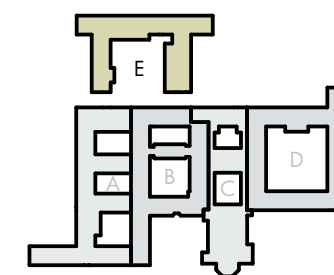

Congregatie 50 t/m 82

Eemklooster, hof E
Huisnummer 70

17.12.2025

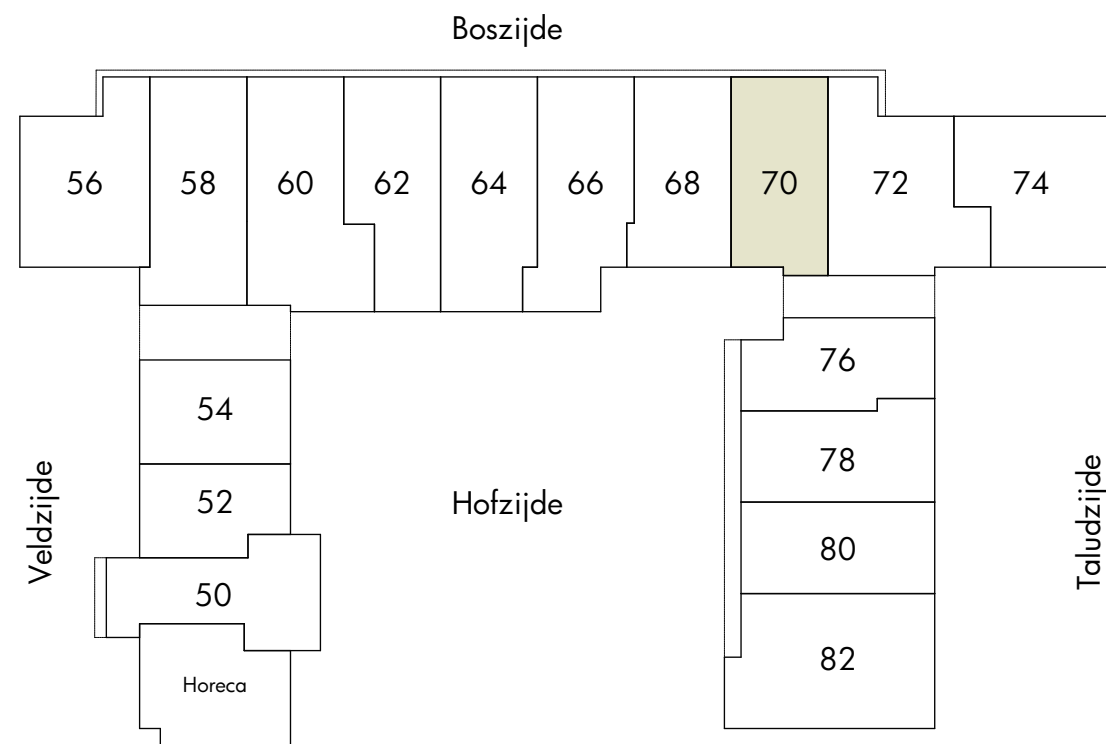

Overzicht bouwnummers

datum: 17.12.2025
tekening: VK.E08.2
schaal: 1:500
papierformaat: A3


Disclaimer

- Positie installaties zijn indicatief. Hier kunnen geen rechten aan ontleend worden.
- Voorzieningen tbv installaties zijn indicatief. Deze volgen bij definitieve uitwerking door installateur
- Vormgeving en opstelling sanitair zijn indicatief.
- Alle lengte-, breedte- en hoogtematen zijn gegeven in millimeters.
- Alle aangegeven maten zijn circa maten. Aan de maatvoeringen kunnen derhalve geen rechten worden ontleend.
- Indeling keuken ter indicatie



MORRENBOW



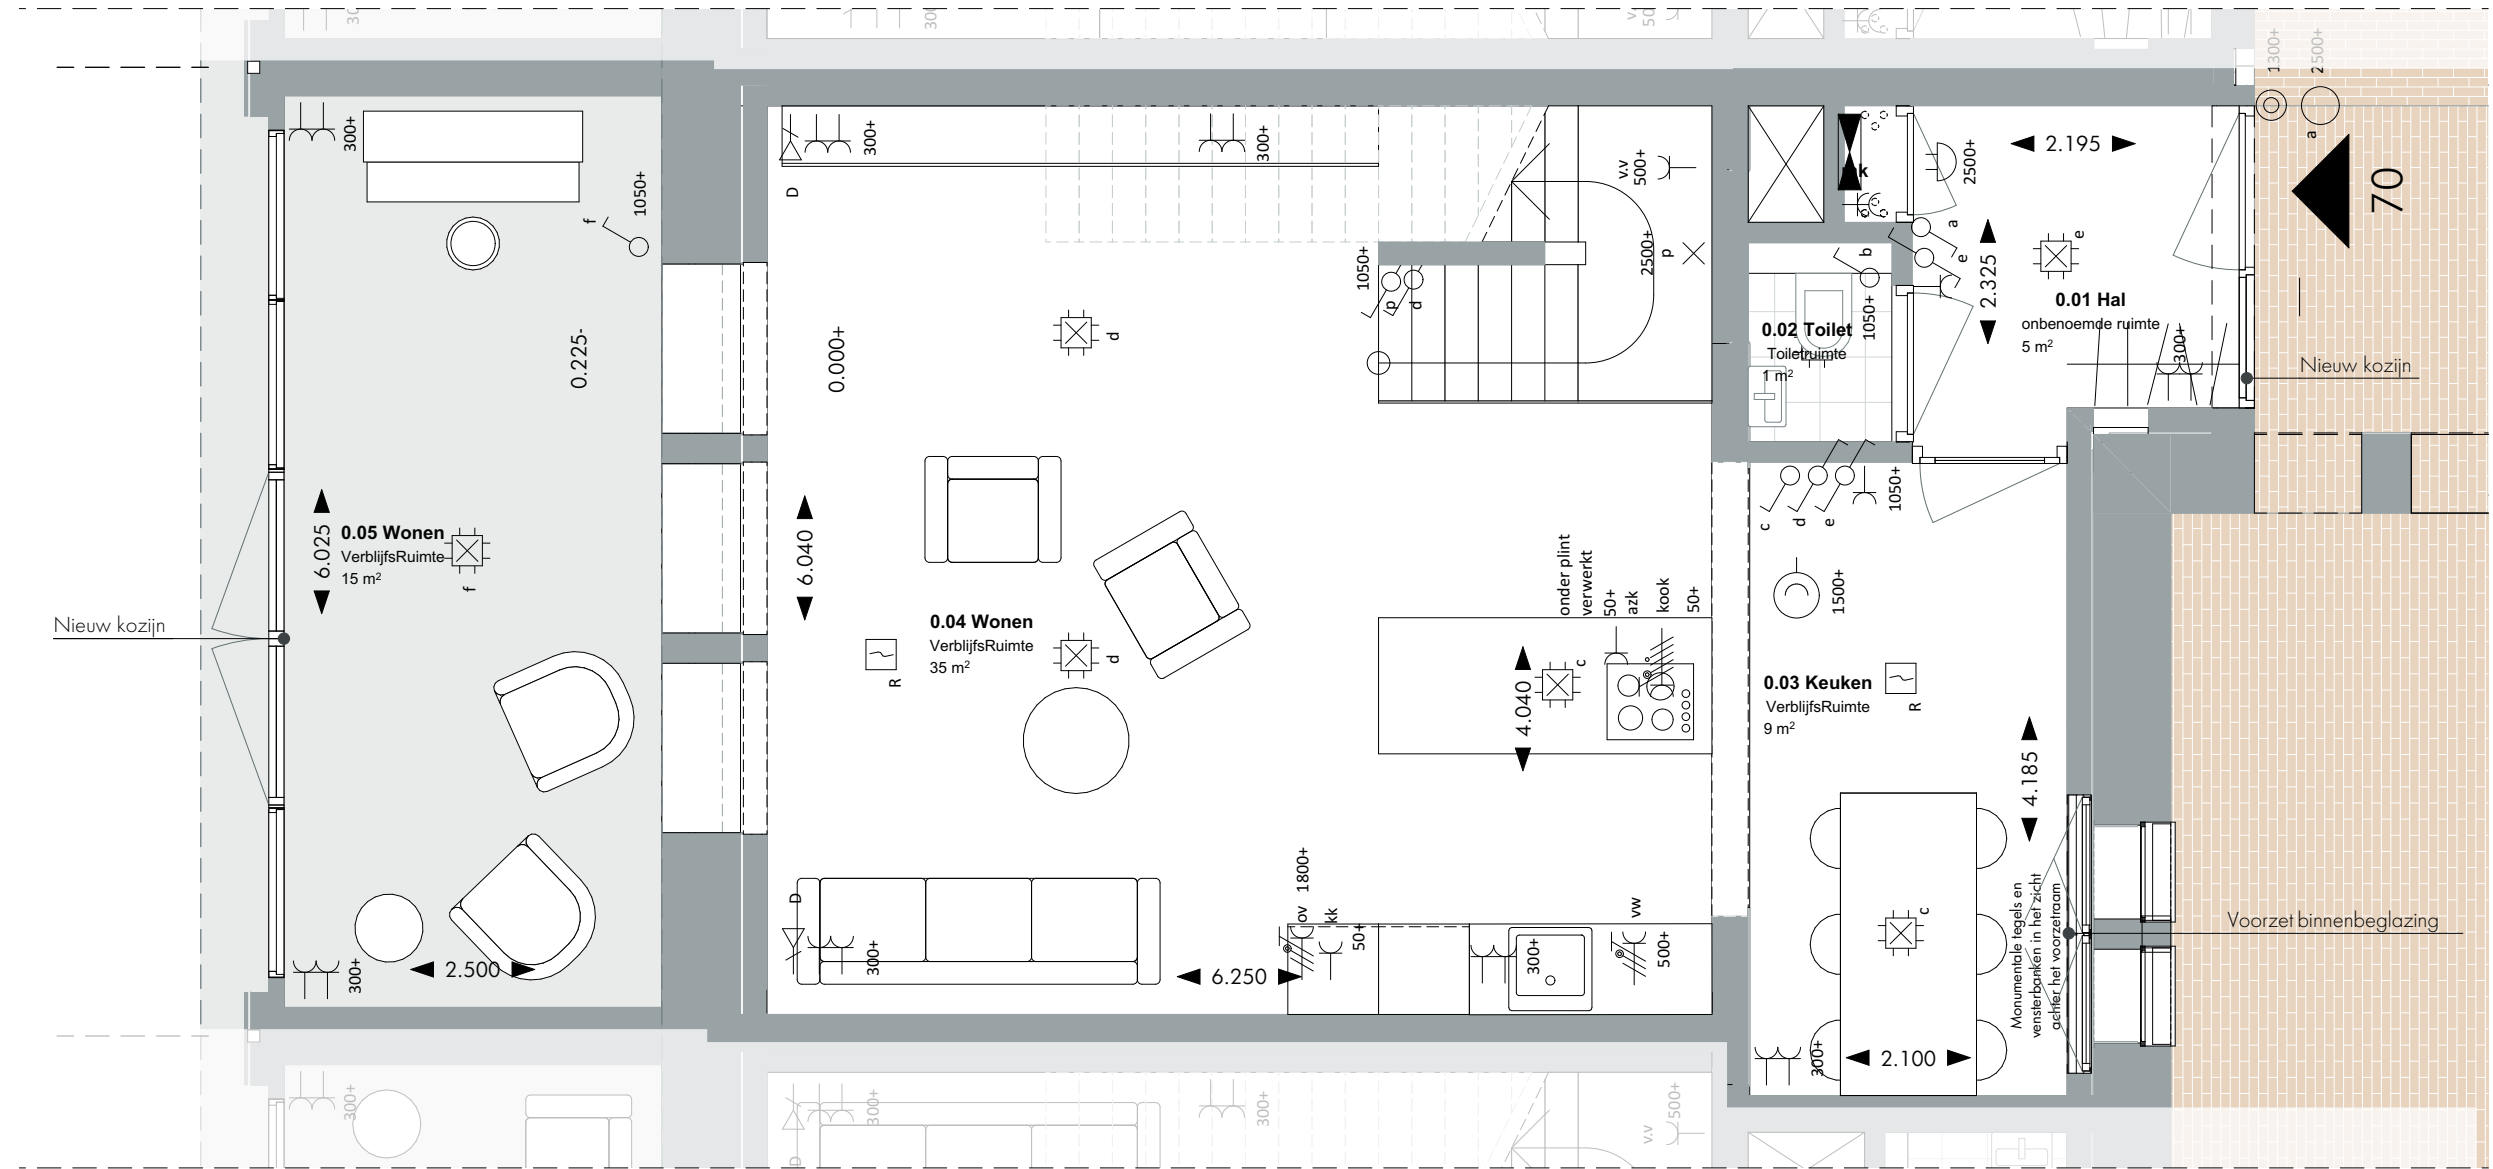

Begane grond

Huisnummer: 70

datum: 17.12.2025
tekening: VK.E08.3
schaal: 1:50
papierformaat: A3

Renvooi elektra

⌚	Aansluitpunt data 1V
×	Aansluitpunt licht
●	Aardmat
○	Armatuur op wand
⌚	Bel
⬆	Centraal aardpunt
⌚	Centraaldoos met lichtpunt
⌚	Contactdoos 1 fase, nul en beschermingscontact
⌚	Contactdoos 1-voudig met beschermingscontact
⌚	Contactdoos 1-voudig met beschermingscontact, waterdicht
⌚	Contactdoos 2-voudig met beschermingscontact
⌚	Contactdoos 2-voudig met beschermingscontact in 2 inbouwdozen

⌚	Contactdoos, perilex 2 fasen
⊗	Druknop bel
⌚	Melder, rook, optisch
⌚	Schakelaar, 1-polig
⌚	Schakelaar, serie-
⌚	Schakelaar, wissel-
⌚	Verdeelinrichting
⌚	Thermostaat


Disclaimer

- Positie installaties zijn indicatief. Hier kunnen geen rechten aan ontleend worden.
- Voorzieningen tbv installaties zijn indicatief. Deze volgen bij definitieve uitwerking door installateur
- Vormgeving en opstelling sanitair zijn indicatief.
- Alle lengte-, breedte- en hoogtematen zijn gegeven in millimeters.
- Alle aangegeven maten zijn circa maten. Aan de maatvoeringen kunnen derhalve geen rechten worden ontleend.
- Indeling keuken ter indicatie



MORRENBOW

Z E E P
ARCHITECTS AND
URBAN DESIGNERS

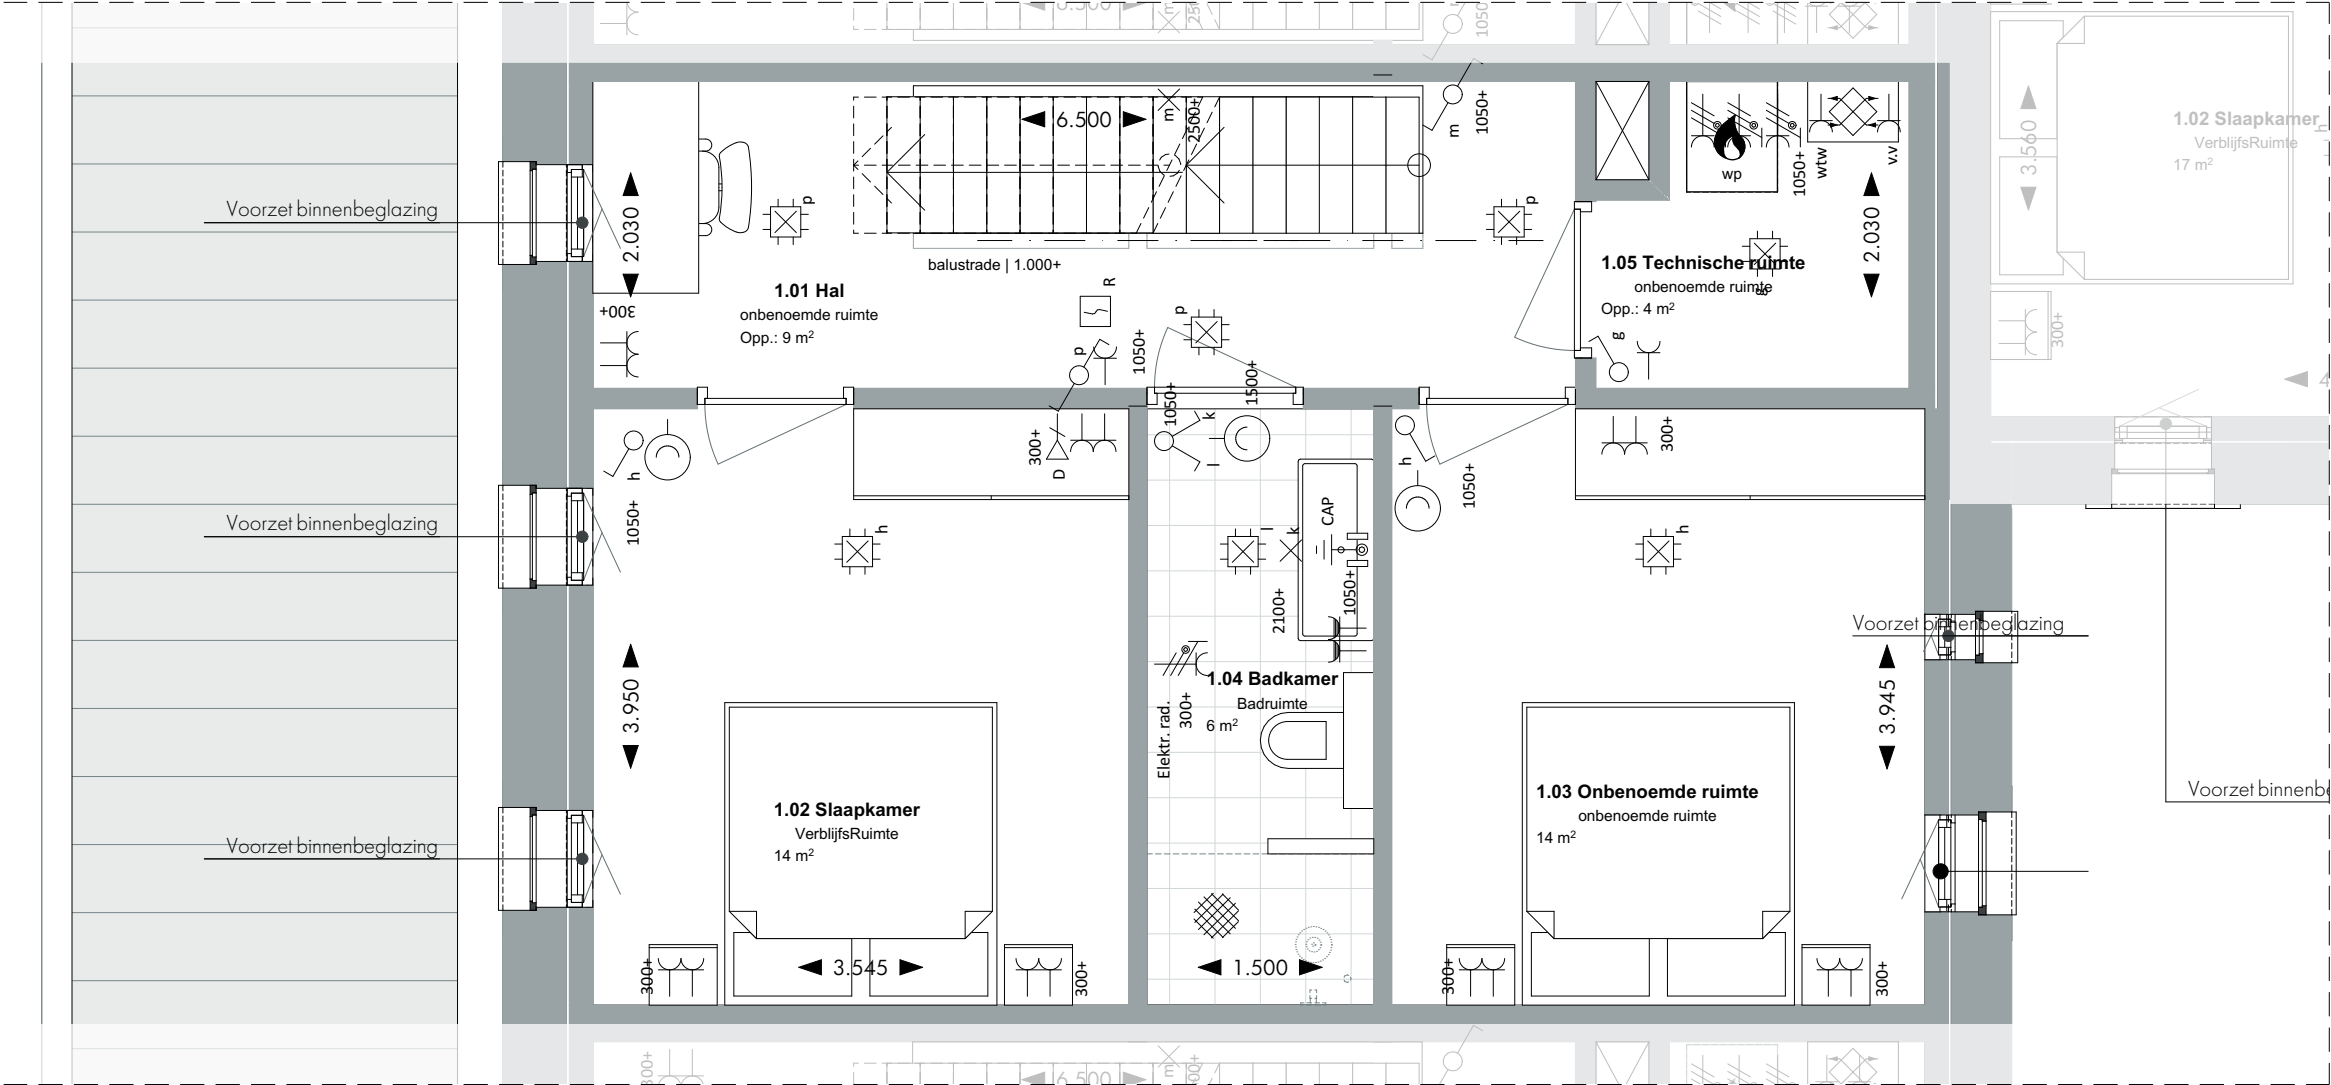

Eerste verdieping
Huisnummer: 70
datum: 17.12.2025
tekening: VK.E08.4
schaal: 1:50
papierformaat: A3

Renvooi elektra

- | | | | |
|---|---|-----|------------------------------|
| ⌚ | Aansluitpunt data 1V | ⚡ | Contactdoos, perilex 2 fasen |
| × | Aansluitpunt licht | ⊗ | Drukknop bel |
| ● | Aardmat | ☒ R | Melder, rook, optisch |
| □ | Armatuur op wand | ⚡ | Schakelaar, 1-polig |
| 🔔 | Bel | ⚡ | Schakelaar, serie- |
| ⬆ | Centraal aardpunt | ⚡ | Schakelaar, wissel- |
| ⚡ | Centraaldoos met lichtpunt | 🔌 | Verdeelinrichting |
| ⚡ | Contactdoos 1 fase, nul en beschermingscontact | 🌡 | Thermostaat |
| ⚡ | Contactdoos 1-voudig met beschermingscontact | | |
| ⚡ | Contactdoos 1-voudig met beschermingscontact, waterdicht | | |
| ⚡ | Contactdoos 2-voudig met beschermingscontact | | |
| ⚡ | Contactdoos 2-voudig met beschermingscontact in 2 inbouwdozen | | |

Disclaimer

- Positie installaties zijn indicatief. Hier kunnen geen rechten aan ontleend worden.
- Voorzieningen tbv installaties zijn indicatief. Deze volgen bij definitieve uitwerking door installateur
- Vormgeving en opstelling sanitair zijn indicatief.
- Alle lengte- en hoogtematen zijn gegeven in millimeters.
- Alle aangegeven maten zijn circa maten. Aan de maatvoeringen kunnen derhalve geen rechten worden ontleend.
- Indeling keuken ter indicatie



Tweede verdieping

Huisnummer: 70

datum: 17.12.2025
tekening: VK.E08.5
schaal: 1:50
papierformaat: A3


Renvooi elektra


⌚	Aansluitpunt data 1V
×	Aansluitpunt licht
●	Aardmat
⊖	Armatuur op wand
⌚	Bel
⬆	Centraal aardpunt
⌚	Centraaldoos met lichtpunt
⌚	Contactdoos 1 fase, nul en beschermingscontact
⌚	Contactdoos 1-voudig met beschermingscontact
⌚	Contactdoos 1-voudig met beschermingscontact, waterdicht
⌚	Contactdoos 2-voudig met beschermingscontact
⌚	Contactdoos 2-voudig met beschermingscontact in 2 inbouwdozen

⌚	Contactdoos, perilex 2 fasen
⊖	Drukknop bel
⊖	Melder, rook, optisch
⌚	Schakelaar, 1-polig
⌚	Schakelaar, serie-
⌚	Schakelaar, wissel-
⌚	Verdeelinrichting
⌚	Thermostaat

Disclaimer

- Positie installaties zijn indicatief. Hier kunnen geen rechten aan ontleend worden.
- Voorzieningen tbv installaties zijn indicatief. Deze volgen bij definitieve uitwerking door installateur
- Vormgeving en opstelling sanitair zijn indicatief.
- Alle lengte-, breedte- en hoogtematen zijn gegeven in millimeters.
- Alle aangegeven maten zijn circa maten. Aan de maatvoeringen kunnen derhalve geen rechten worden ontleend.
- Indeling keuken ter indicatie

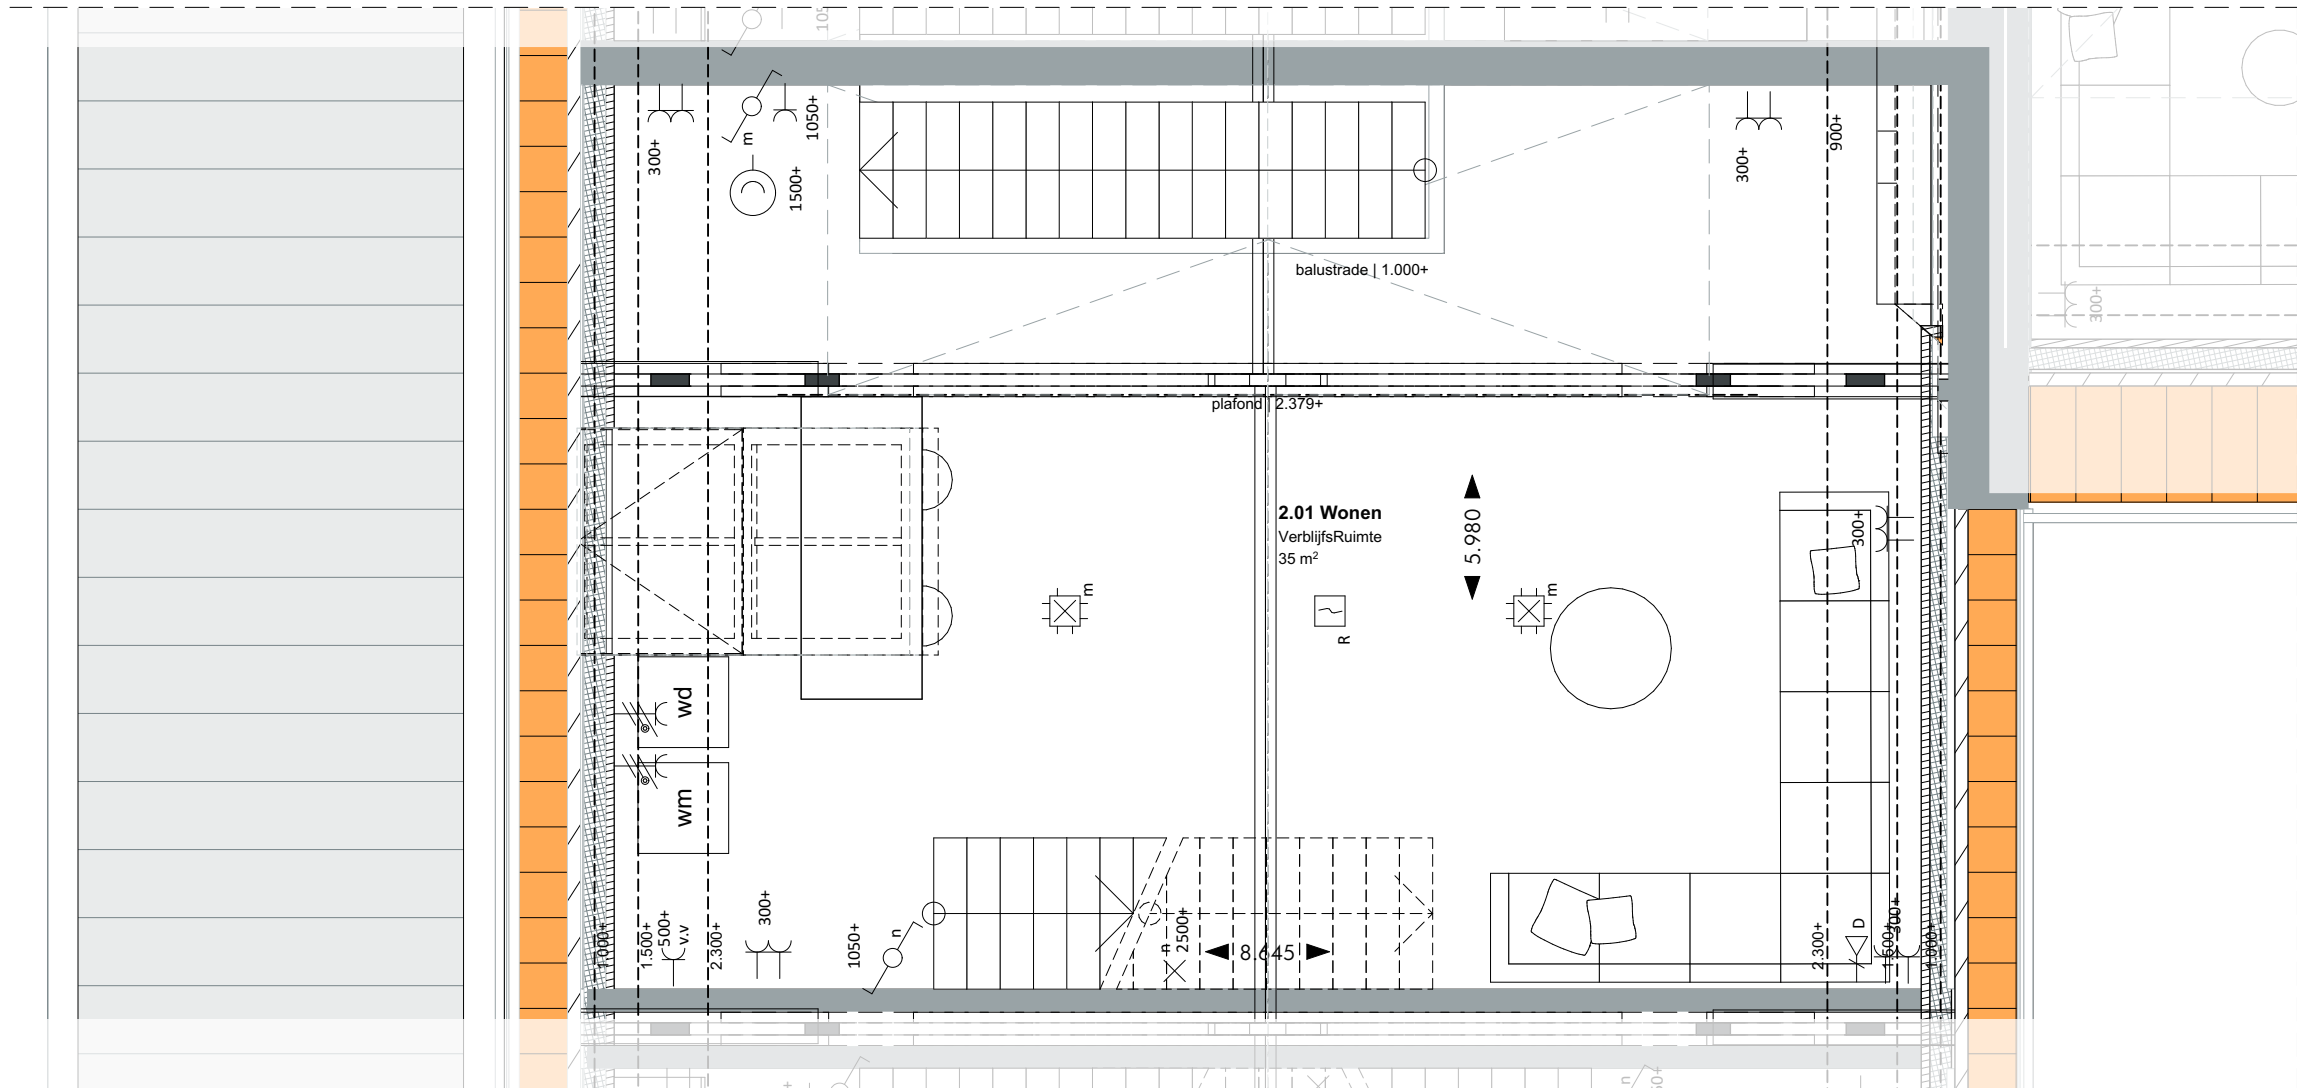

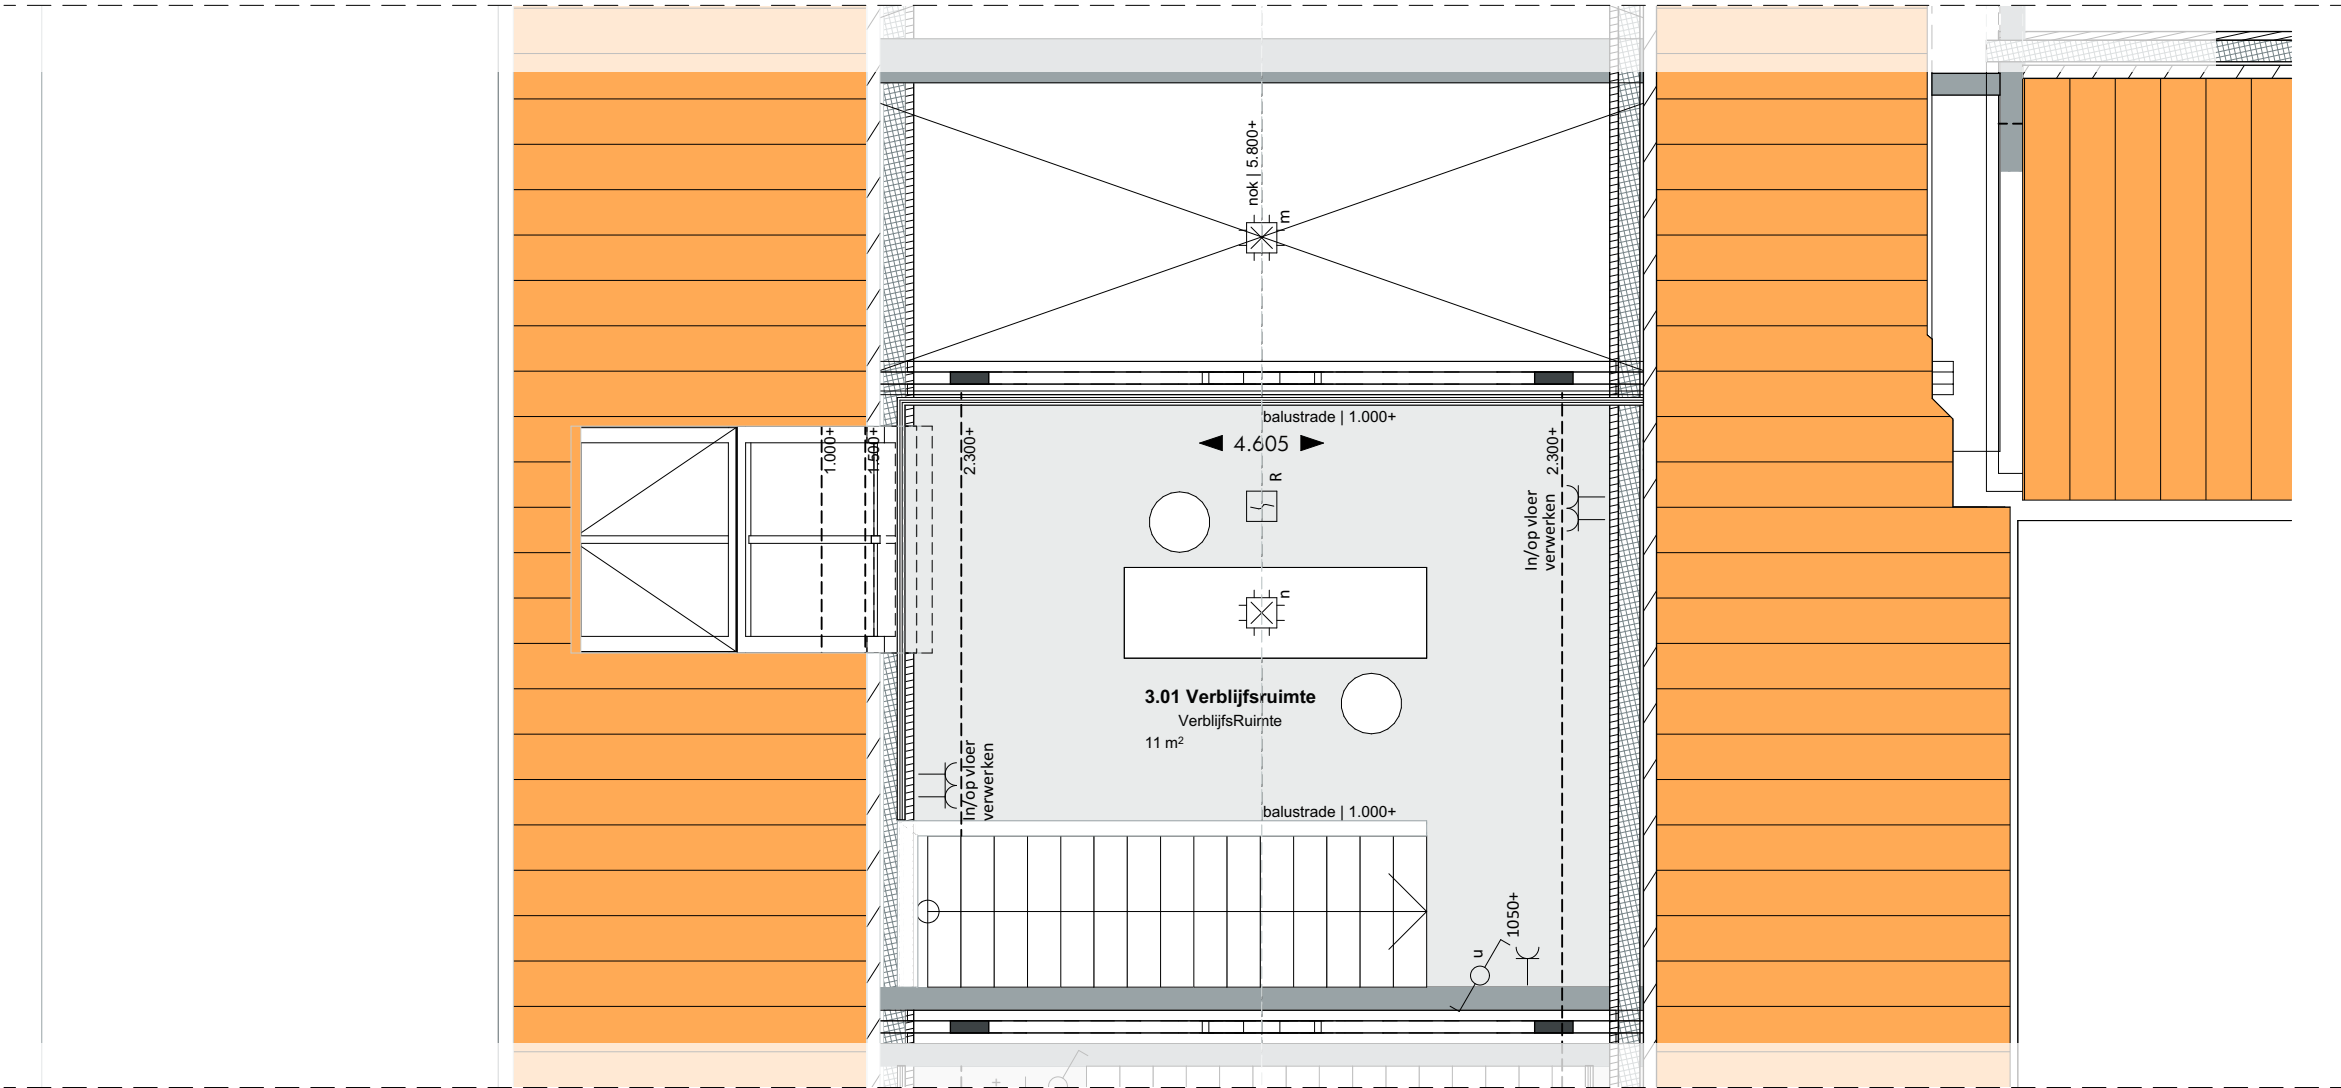

Entresol
Huisnummer: 70
datum: 17.12.2025
tekening: VK.E08.6
schaal: 1:50
papierformaat: A3

Renvooi elektra

- | | | | |
|---|---|-----|------------------------------|
| ⌚ | Aansluitpunt data 1V | ⚡ | Contactdoos, perilex 2 fasen |
| × | Aansluitpunt licht | ⊗ | Druknop bel |
| ● | Aardmat | ☒ R | Melder, rook, optisch |
| ⊙ | Armatuur op wand | ⚡ | Schakelaar, 1-polig |
| ⌚ | Bel | ⚡ | Schakelaar, serie- |
| ⬆ | Centraal aardpunt | ⚡ | Schakelaar, wissel- |
| ⚡ | Centraaldoos met lichtpunt | ⚡ | Verdeelinrichting |
| ⚡ | Contactdoos 1 fase, nul en beschermingscontact | ⊗ | Thermostaat |
| ⚡ | Contactdoos 1-voudig met beschermingscontact | | |
| ⚡ | Contactdoos 1-voudig met beschermingscontact, waterdicht | | |
| ⚡ | Contactdoos 2-voudig met beschermingscontact | | |
| ⚡ | Contactdoos 2-voudig met beschermingscontact in 2 inbouwdozen | | |


Disclaimer

- Positie installaties zijn indicatief. Hier kunnen geen rechten aan ontleend worden.
- Voorzieningen tbv installaties zijn indicatief. Deze volgen bij definitieve uitwerking door installateur
- Vormgeving en opstelling sanitair zijn indicatief.
- Alle lengte-, breedte- en hoogtematen zijn gegeven in millimeters.
- Alle aangegeven maten zijn circa maten. Aan de maatvoeringen kunnen derhalve geen rechten worden ontleend.
- Indeling keuken ter indicatie



MORRENBOW

Z E E P
ARCHITECTS AND
URBAN DESIGNERS

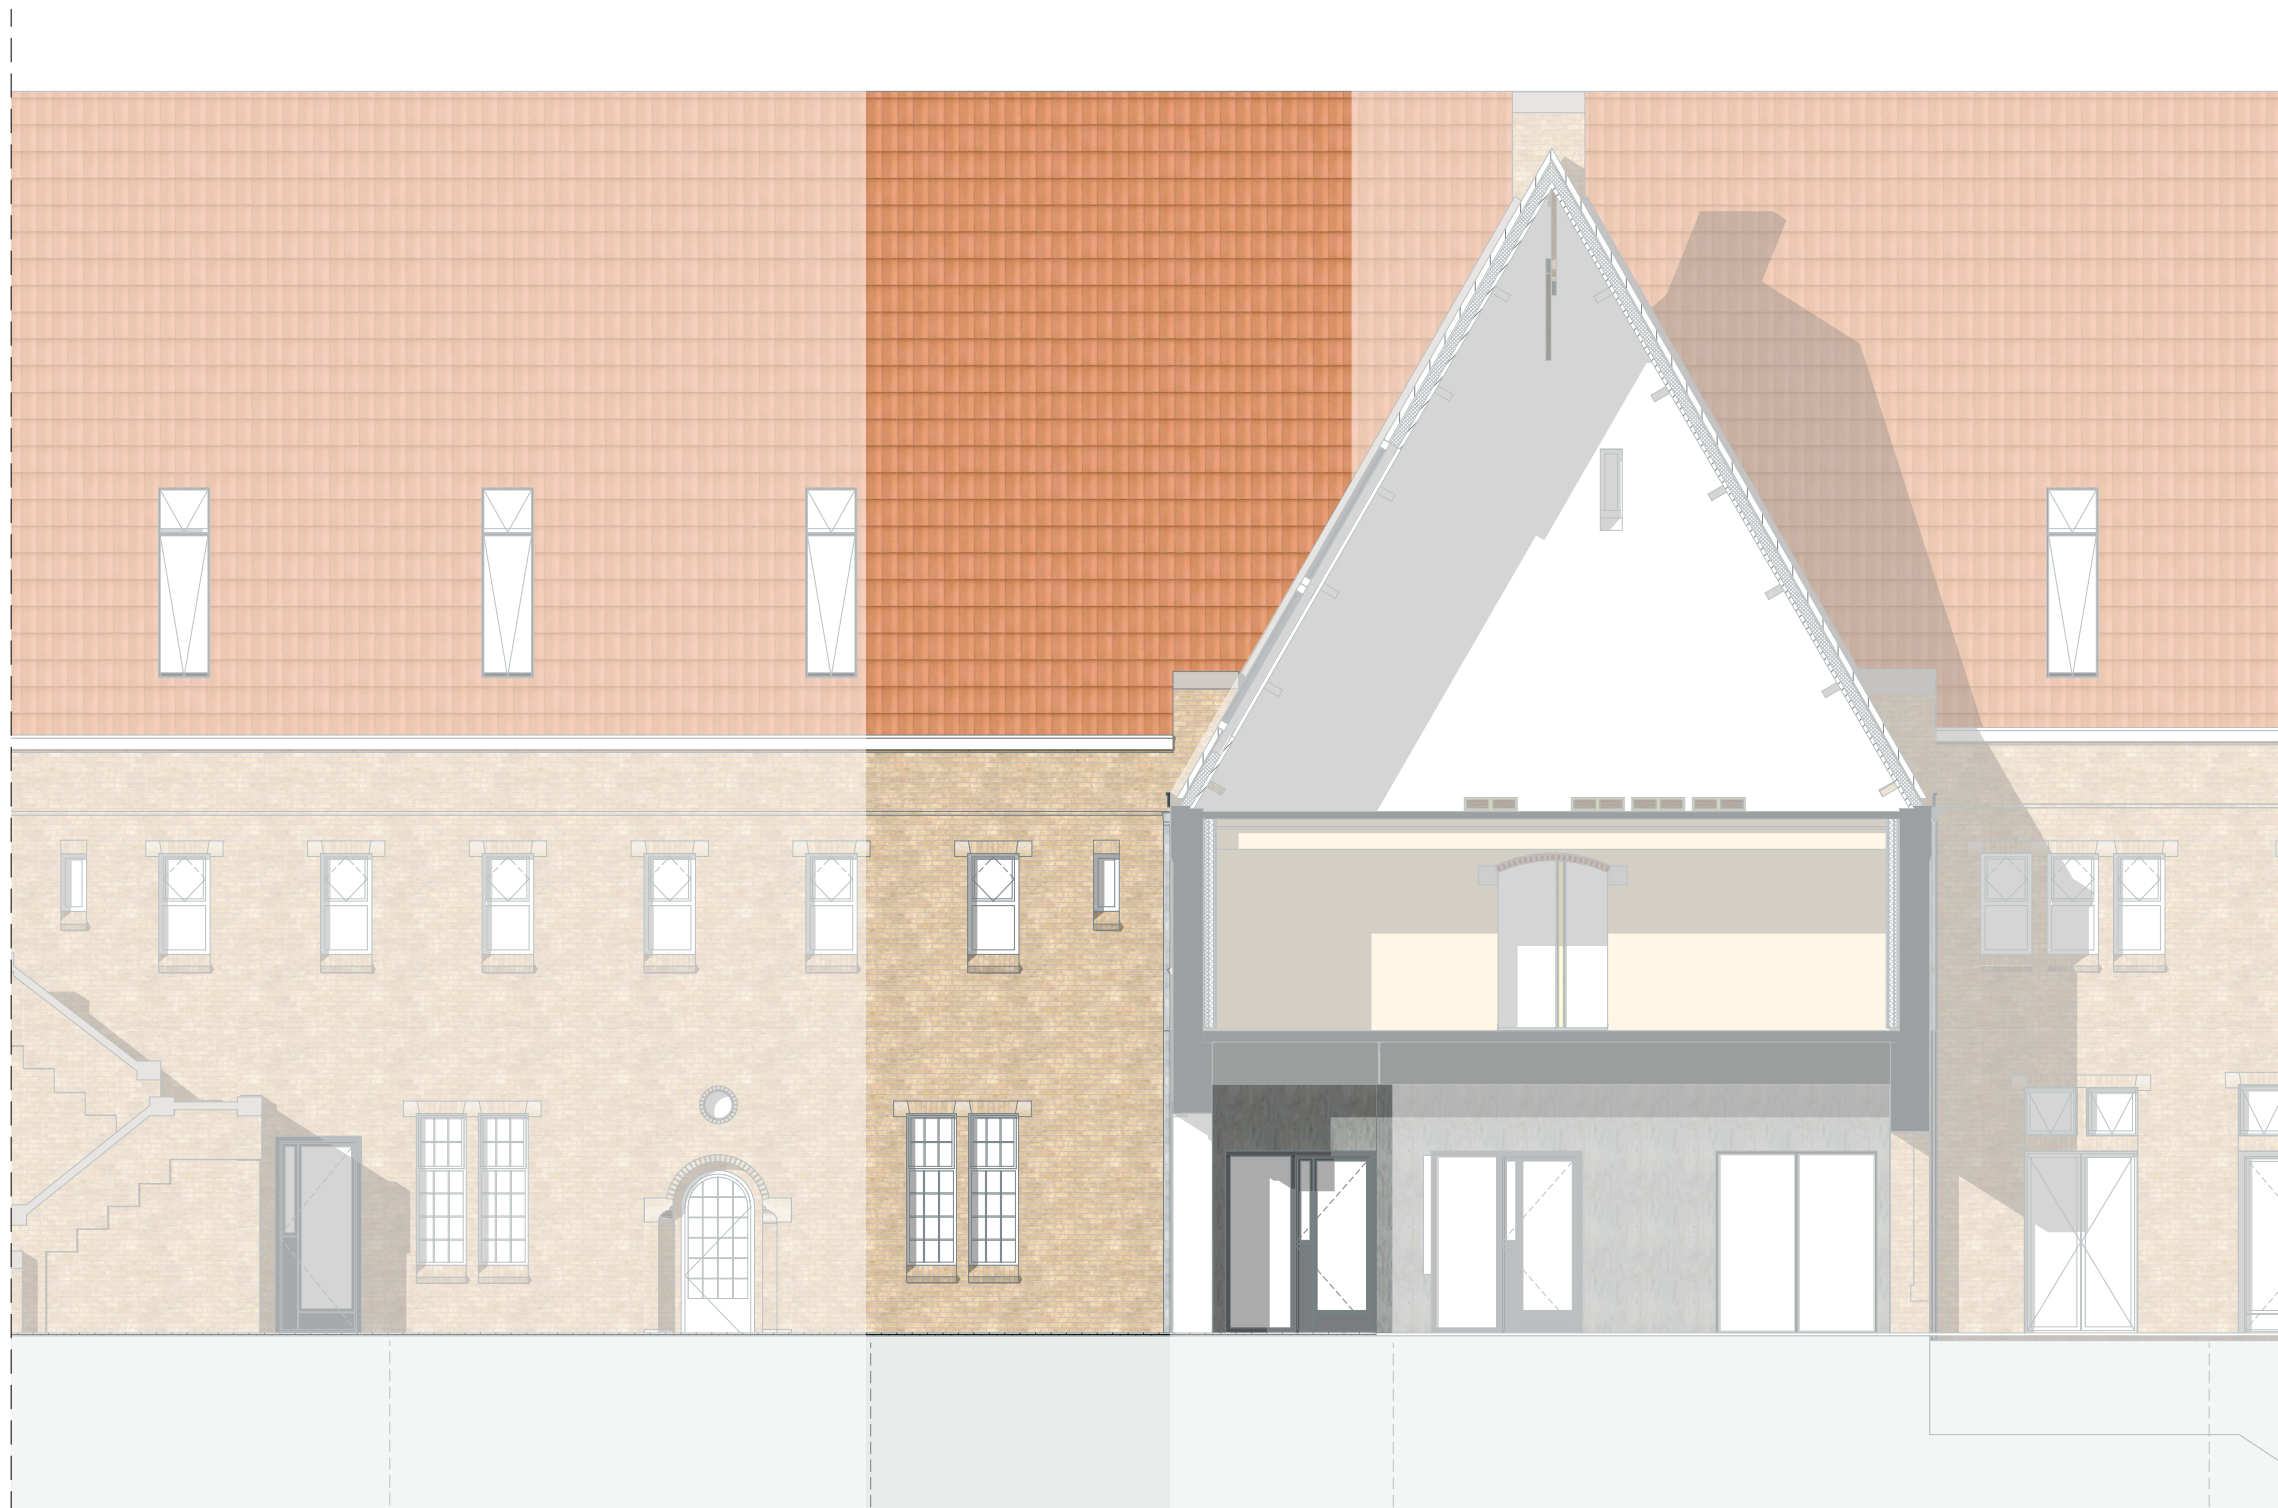

NOORD OOST HOF

Noord-Oost gevel
Huisnummer: 70

datum: 17.12.2025
tekening: VK.E08.7
schaal: 1:100
papierformaat: A3

Disclaimer

- Positie installaties zijn indicatief. Hier kunnen geen rechten aan ontleend worden.
- Voorzieningen tbv installaties zijn indicatief. Deze volgen bij definitieve uitwerking door installateur
- Vormgeving en opstelling sanitair zijn indicatief.
- Alle lengte-, breedte- en hoogtematen zijn gegeven in millimeters.
- Alle aangegeven maten zijn circa maten. Aan de maatvoeringen kunnen derhalve geen rechten worden ontleend.
- Indeling keuken ter indicatie



MORRENBOW





ZUID WEST

Zuid-West gevel
Huisnummer: 70

datum: 17.12.2025
tekening: VK.E08.8
schaal: 1:100
papierformaat: A3


Disclaimer

- Positie installaties zijn indicatief. Hier kunnen geen rechten aan ontleend worden.
- Voorzieningen tbv installaties zijn indicatief. Deze volgen bij definitieve uitwerking door installateur
- Vormgeving en opstelling sanitair zijn indicatief.
- Alle lengte-, breedte- en hoogtematen zijn gegeven in millimeters.
- Alle aangegeven maten zijn circa maten. Aan de maatvoeringen kunnen derhalve geen rechten worden ontleend.
- Indeling keuken ter indicatie



MORRENBOW



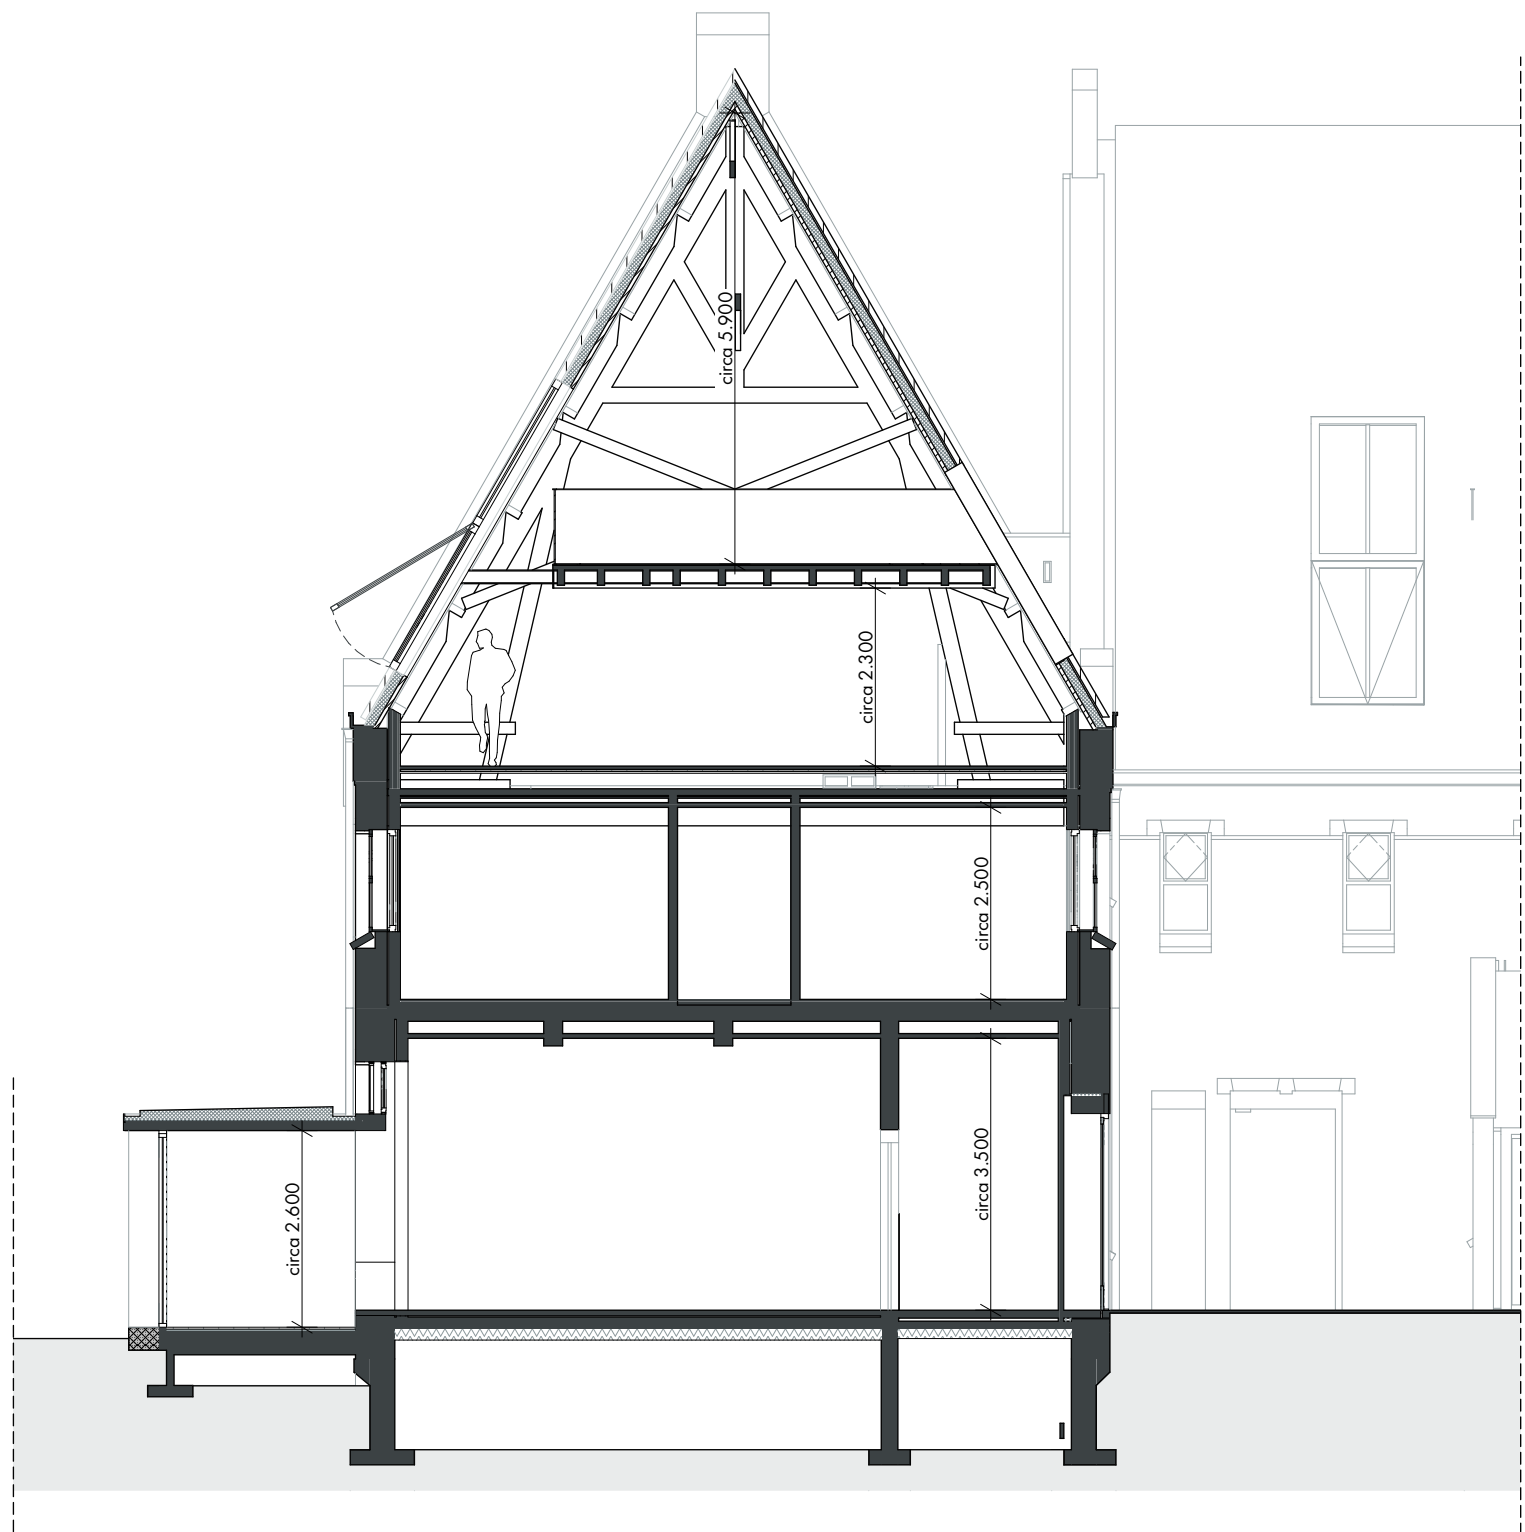

Doorsnede **Huisnummer: 70**

datum: 17.12.2025
tekening: VK.E08.9
schaal: 1:100
papierformaat: A3

Disclaimer

- Positie installaties zijn indicatief. Hier kunnen geen rechten aan ontleend worden.
- Voorzieningen tbv installaties zijn indicatief. Deze volgen bij definitieve uitwerking door installateur
- Vormgeving en opstelling sanitair zijn indicatief.
- Alle lengte-, breedte- en hoogtematen zijn gegeven in millimeters.
- Alle aangegeven maten zijn circa maten. Aan de maatvoeringen kunnen derhalve geen rechten worden ontleend.
- Indeling keuken ter indicatie



MORRENBOW





Impressie Boszijde
Huisnummer: 70

datum: 17.12.2025
tekening: VK.E08.10
papierformaat: A3

Disclaimer

- Positie installaties zijn indicatief. Hier kunnen geen rechten aan ontleend worden.
- Voorzieningen tbv installaties zijn indicatief. Deze volgen bij definitieve uitwerking door installateur
- Vormgeving en opstelling sanitair zijn indicatief.
- Alle lengte-, breedte- en hoogtematen zijn gegeven in millimeters.
- Alle aangegeven maten zijn circa maten. Aan de maatvoeringen kunnen derhalve geen rechten worden ontleend.
- Indeling keuken ter indicatie



MORRENBOW





Interieur impressie | Begane grond

Huisnummer: 70

datum: 17.12.2025
tekening: VK.E08.12
papierformaat: A3

Disclaimer

- Positie installaties zijn indicatief. Hier kunnen geen rechten aan ontleend worden.
- Voorzieningen tbv installaties zijn indicatief. Deze volgen bij definitieve uitwerking door installateur
- Vormgeving en opstelling sanitair zijn indicatief.
- Alle lengte-, breedte- en hoogtematen zijn gegeven in millimeters.
- Alle aangegeven maten zijn circa maten. Aan de maatvoeringen kunnen derhalve geen rechten worden ontleend.
- Indeling keuken ter indicatie



MORRENBOW

Z E E P
ARCHITECTS AND
URBAN DESIGNERS



Interieur impressie | Serre

Huisnummer: 70

datum: 17.12.2025
tekening: VK.E08.11
papierformaat: A3

Disclaimer

- Positie installaties zijn indicatief. Hier kunnen geen rechten aan ontleend worden.
- Voorzieningen tbv installaties zijn indicatief. Deze volgen bij definitieve uitwerking door installateur
- Vormgeving en opstelling sanitair zijn indicatief.
- Alle lengte-, breedte- en hoogtematen zijn gegeven in millimeters.
- Alle aangegeven maten zijn circa maten. Aan de maatvoeringen kunnen derhalve geen rechten worden ontleend.
- Indeling keuken ter indicatie



MORRENBOW





Interieur impressie | Tweede verdieping

Huisnummer: 70

datum: 17.12.2025
tekening: VK.E08.13
papierformaat: A3

Disclaimer

- Positie installaties zijn indicatief. Hier kunnen geen rechten aan ontleend worden.
- Voorzieningen tbv installaties zijn indicatief. Deze volgen bij definitieve uitwerking door installateur
- Vormgeving en opstelling sanitair zijn indicatief.
- Alle lengte-, breedte- en hoogtematen zijn gegeven in millimeters.
- Alle aangegeven maten zijn circa maten. Aan de maatvoeringen kunnen derhalve geen rechten worden ontleend.
- Indeling keuken ter indicatie





Interieur impressie | Entresol

Huisnummer: 70

datum: 17.12.2025
tekening: VK.E08.14
papierformaat: A3

Disclaimer

- Positie installaties zijn indicatief. Hier kunnen geen rechten aan ontleend worden.
- Voorzieningen tbv installaties zijn indicatief. Deze volgen bij definitieve uitwerking door installateur
- Vormgeving en opstelling sanitair zijn indicatief.
- Alle lengte-, breedte- en hoogtematen zijn gegeven in millimeters.
- Alle aangegeven maten zijn circa maten. Aan de maatvoeringen kunnen derhalve geen rechten worden ontleend.
- Indeling keuken ter indicatie



MORRENBOW

Z E E P
ARCHITECTS AND
URBAN DESIGNERS