



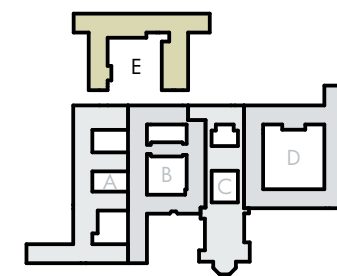

Congregatie 50 t/m 82

Eemklooster, hof E
Huisnummer 60

17.12.2025

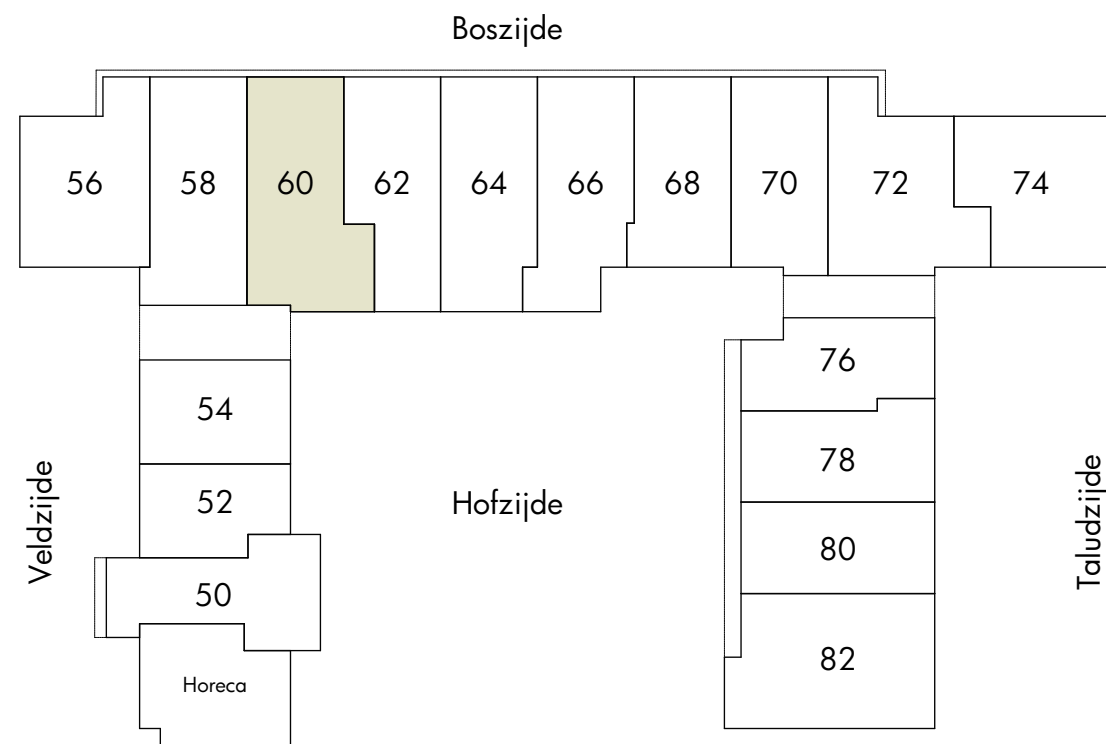

Overzicht bouwnummers

datum: 17.12.2025
tekening: VK.E03.2
schaal: 1:500
papierformaat: A3


Disclaimer

- Positie installaties zijn indicatief. Hier kunnen geen rechten aan ontleend worden.
- Voorzieningen tbv installaties zijn indicatief. Deze volgen bij definitieve uitwerking door installateur
- Vormgeving en opstelling sanitair zijn indicatief.
- Alle lengte-, breedte- en hoogtematen zijn gegeven in millimeters.
- Alle aangegeven maten zijn circa maten. Aan de maatvoeringen kunnen derhalve geen rechten worden ontleend.
- Indeling keuken ter indicatie



MORRENBOW

Z E E P
ARCHITECTS AND
URBAN DESIGNERS

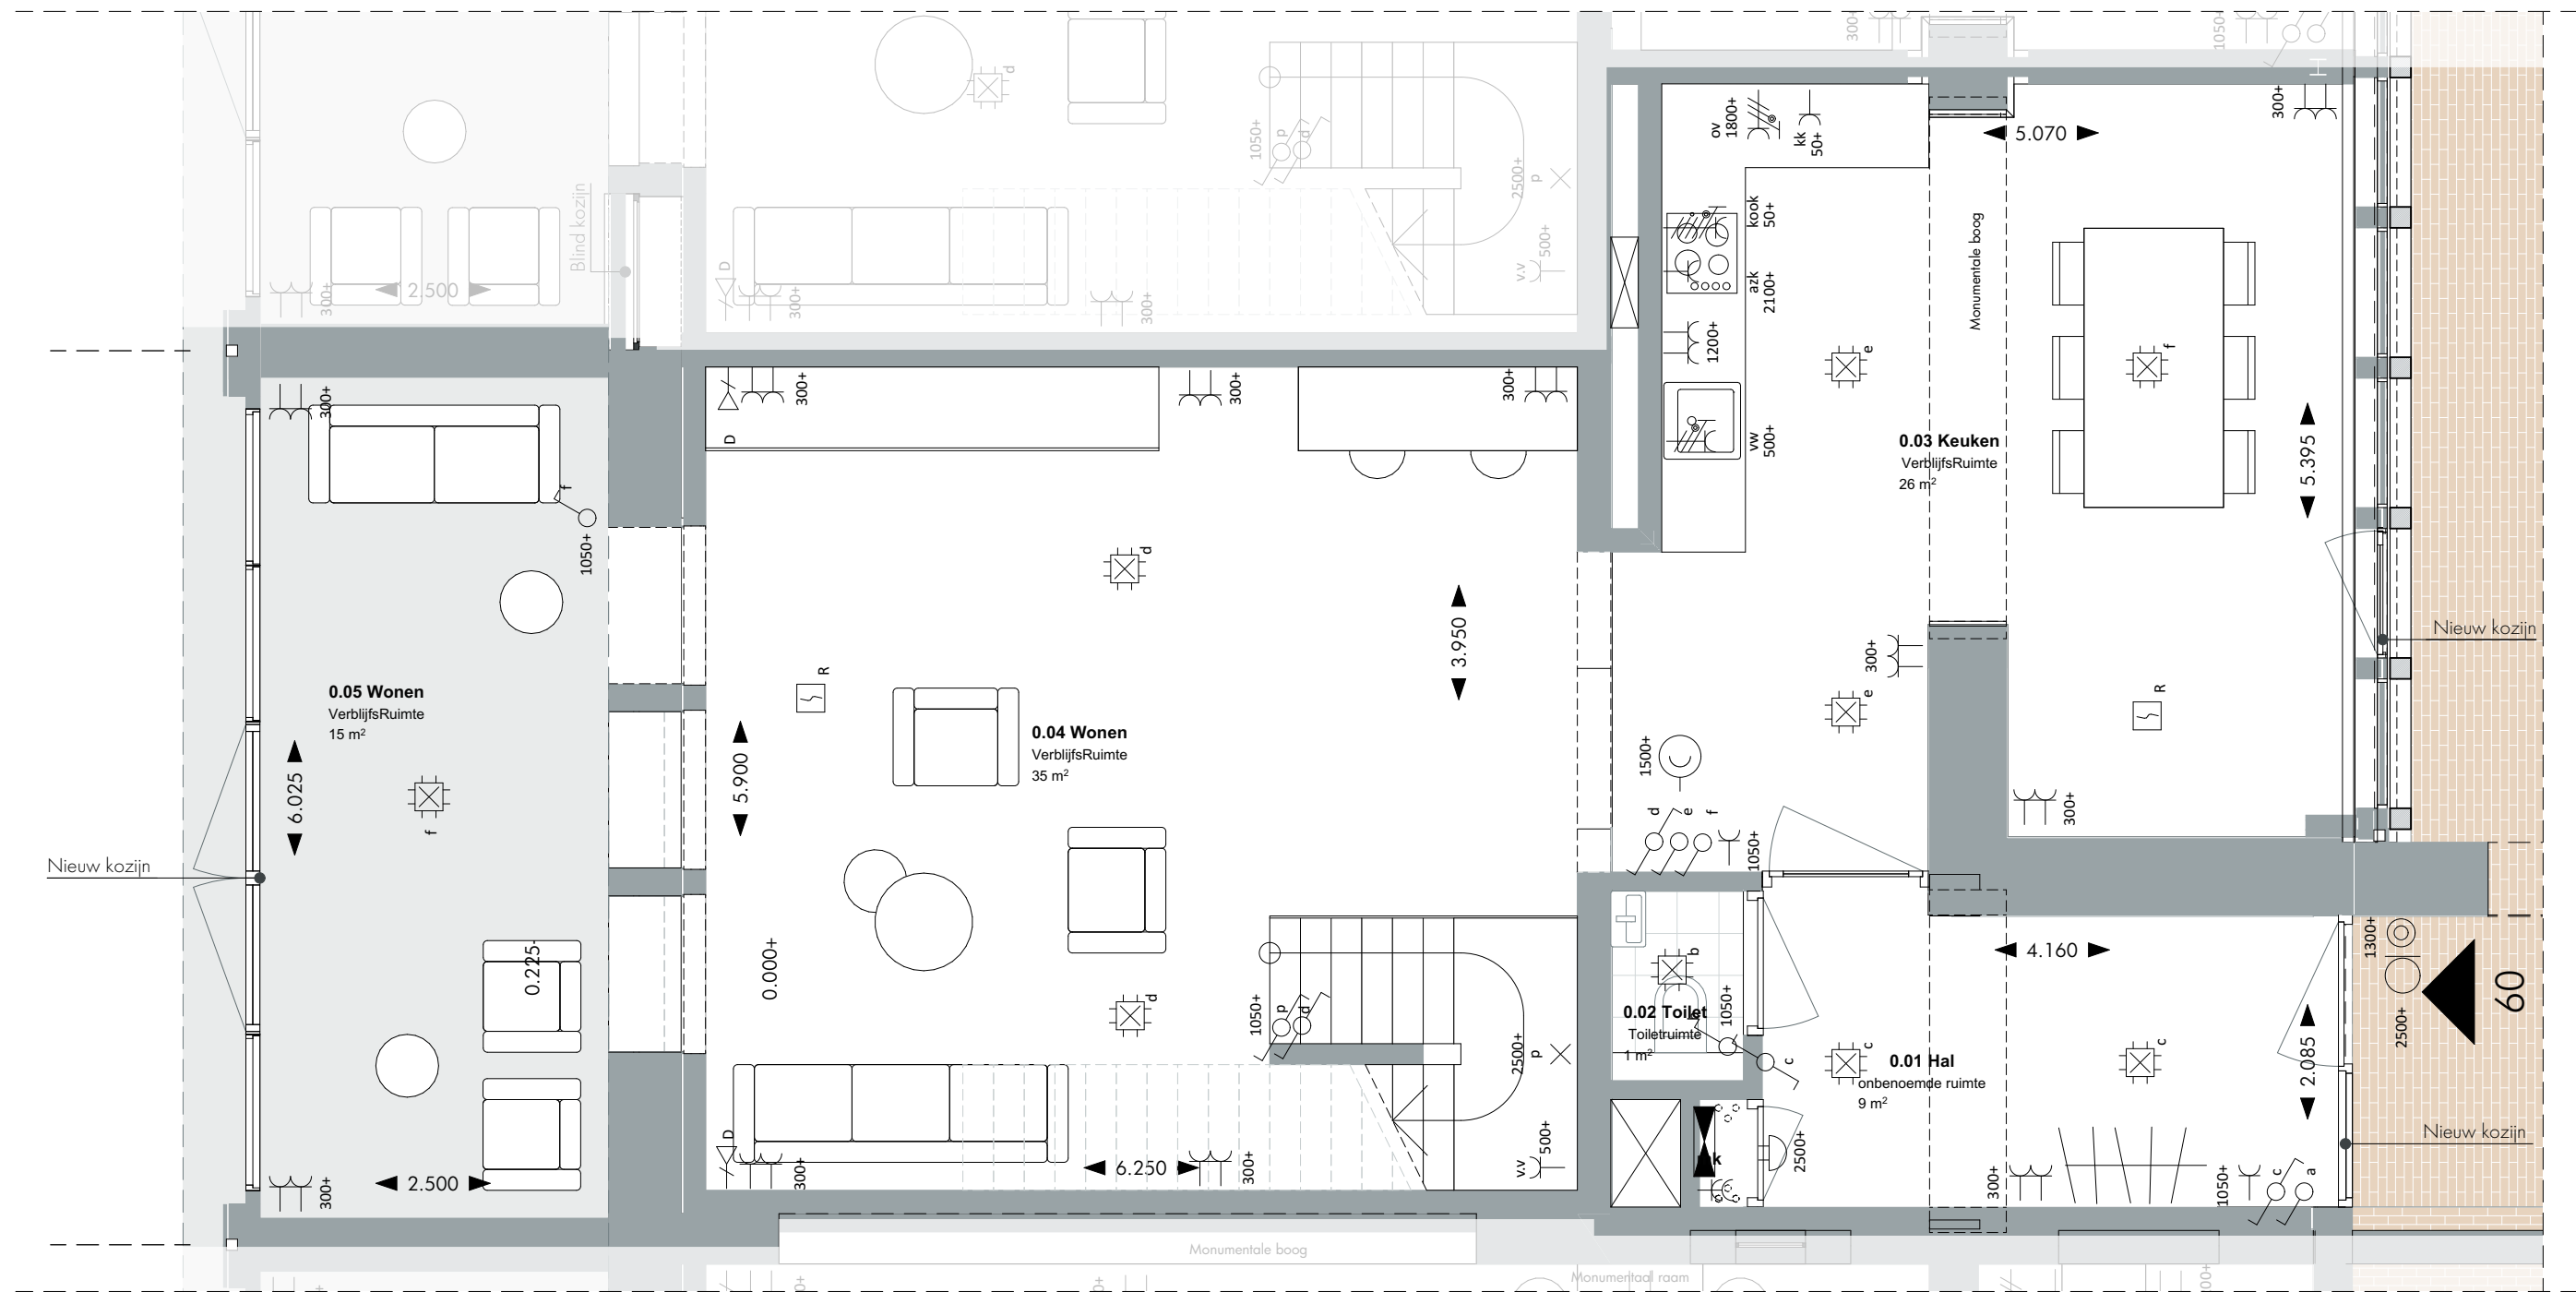

Begane grond

Huisnummer: 60

datum: 17.12.2025
tekening: VK.E03.3
schaal: 1:50
papierformaat: A3

Renvooi elektra

- | | | | |
|---|---|-----|------------------------------|
| ⌚ | Aansluitpunt data 1V | ⚡ | Contactdoos, perilex 2 fasen |
| × | Aansluitpunt licht | ⊗ | Druknop bel |
| ● | Aardmat | ⊠ R | Melder, rook, optisch |
| ○ | Armatuur op wand | ⚡ | Schakelaar, 1-polig |
| ⬆ | Bel | ⚡ | Schakelaar, serie- |
| ⬆ | Centraal aardpunt | ⚡ | Schakelaar, wissel- |
| ⚡ | Centraaldoos met lichtpunt | ⚡ | Verdeelinrichting |
| ⚡ | Contactdoos 1 fase, nul en beschermingscontact | ⊖ | Thermostaat |
| ⚡ | Contactdoos 1-voudig met beschermingscontact | | |
| ⚡ | Contactdoos 1-voudig met beschermingscontact, waterdicht | | |
| ⚡ | Contactdoos 2-voudig met beschermingscontact | | |
| ⚡ | Contactdoos 2-voudig met beschermingscontact in 2 inbouwdozen | | |


Disclaimer

- Positie installaties zijn indicatief. Hier kunnen geen rechten aan ontleend worden.
- Voorzieningen tbv installaties zijn indicatief. Deze volgen bij definitieve uitwerking door installateur
- Vormgeving en opstelling sanitair zijn indicatief.
- Alle lengte-, breedte- en hoogtematen zijn gegeven in millimeters.
- Alle aangegeven maten zijn circa maten. Aan de maatvoeringen kunnen derhalve geen rechten worden ontleend.
- Indeling keuken ter indicatie



MORRENBOW

Z E E P
ARCHITECTS AND
URBAN DESIGNERS

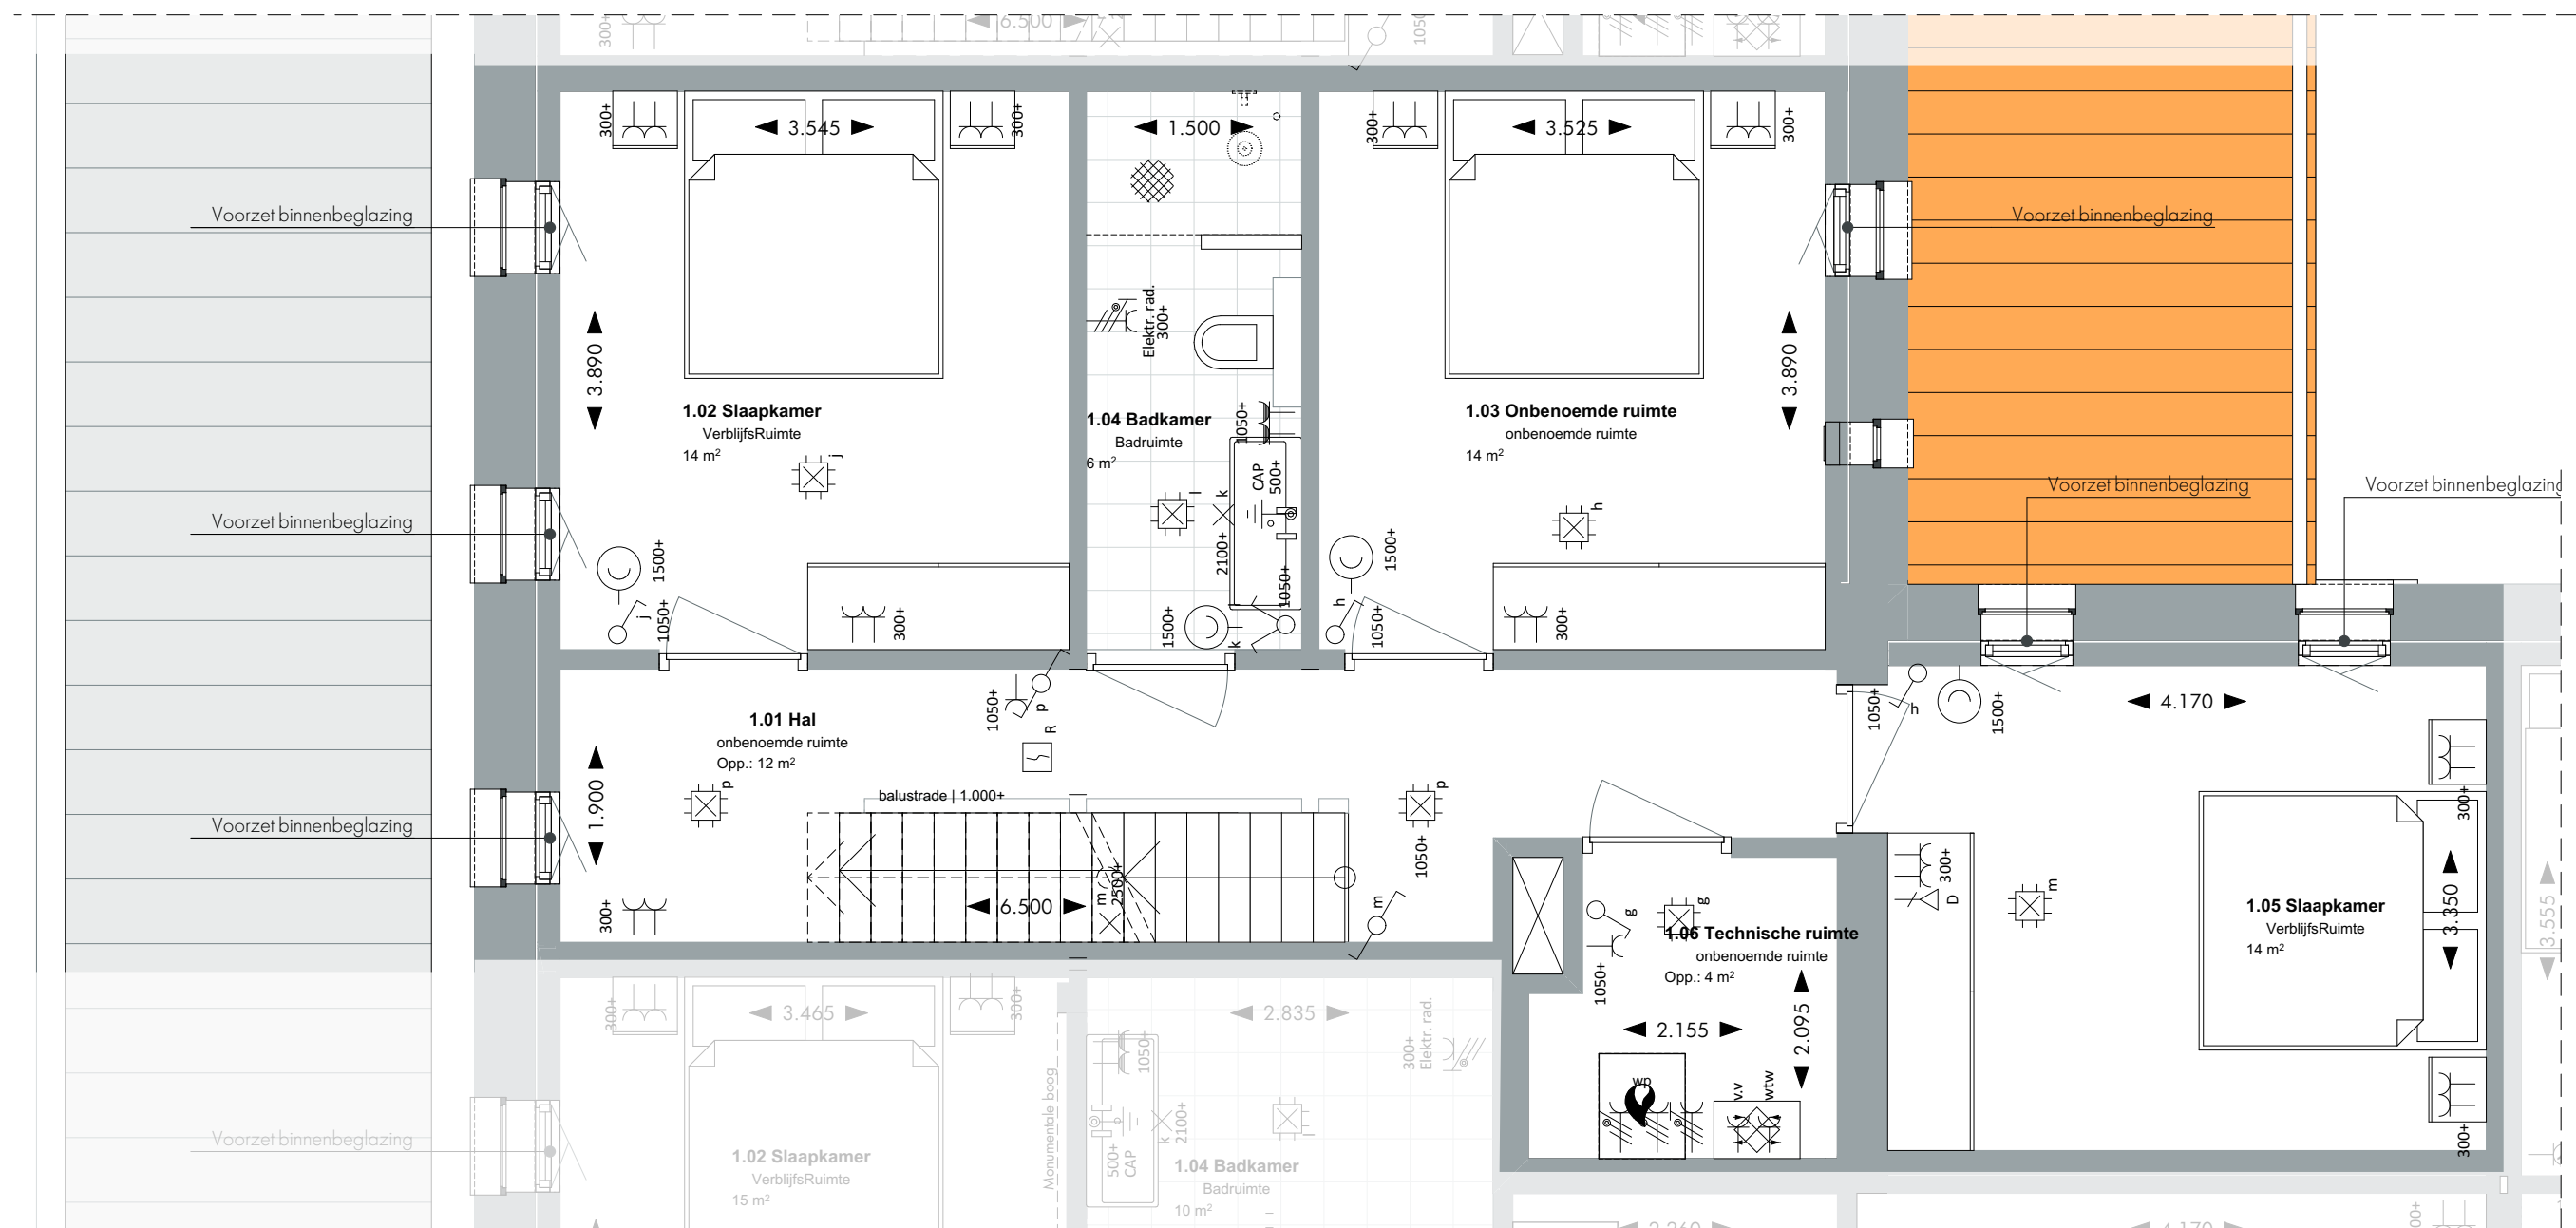

Eerste verdieping

Huisnummer: 60

datum: 17.12.2025
tekening: VK.E03.4
schaal: 1:50
papierformaat: A3

Renvooi elektra

⌚	Aansluitpunt data 1V	⚡	Contactdoos, perilex 2 fasen
×	Aansluitpunt licht	⊗	Drukknop bel
●	Aardmat	⊠ R	Melder, rook, optisch
⊠	Armatuur op wand	⚡	Schakelaar, 1-polig
⌚	Bel	⚡	Schakelaar, serie-
⬆	Centraal aardpunt	⚡	Schakelaar, wissel-
⚡	Centraaldoos met lichtpunt	⚡	Verdeelinrichting
⚡	Contactdoos 1 fase, nul en beschermingscontact	⊗	Thermostaat
⚡	Contactdoos 1-voudig met beschermingscontact		
⚡	Contactdoos 1-voudig met beschermingscontact, waterdicht		
⚡	Contactdoos 2-voudig met beschermingscontact		
⚡	Contactdoos 2-voudig met beschermingscontact in 2 inbouwdozen		

Disclaimer

- Positie installaties zijn indicatief. Hier kunnen geen rechten aan ontleend worden.
- Voorzieningen tbv installaties zijn indicatief. Deze volgen bij definitieve uitwerking door installateur
- Vormgeving en opstelling sanitair zijn indicatief.
- Alle lengte-, breedte- en hoogtematen zijn gegeven in millimeters.
- Alle aangegeven maten zijn circa maten. Aan de maatvoeringen kunnen derhalve geen rechten worden ontleend.
- Indeling keuken ter indicatie



MORRENBOW

Z E E P
ARCHITECTS AND
URBAN DESIGNERS

Tweede verdieping
Huisnummer: 60

datum: 17.12.2025
tekening: VK.E03.5
schaal: 1:50
papierformaat: A3

Renvooi elektra

- | | | | |
|---|---|-----|------------------------------|
| ⌚ | Aansluitpunt data 1V | ⚡ | Contactdoos, perilex 2 fasen |
| × | Aansluitpunt licht | ⊗ | Druknop bel |
| ● | Aardmat | ⊠ R | Melder, rook, optisch |
| □ | Armatuur op wand | ⚡ | Schakelaar, 1-polig |
| ⬆ | Bel | ⚡ | Schakelaar, serie- |
| ⬆ | Centraal aardpunt | ⚡ | Schakelaar, wissel- |
| ⚡ | Centraaldoos met lichtpunt | ⚡ | Verdeelinrichting |
| ⚡ | Contactdoos 1 fase, nul en beschermingscontact | ⊖ | Thermostaat |
| ⚡ | Contactdoos 1-voudig met beschermingscontact | | |
| ⚡ | Contactdoos 1-voudig met beschermingscontact, waterdicht | | |
| ⚡ | Contactdoos 2-voudig met beschermingscontact | | |
| ⚡ | Contactdoos 2-voudig met beschermingscontact in 2 inbouwdozen | | |


Disclaimer

- Positie installaties zijn indicatief. Hier kunnen geen rechten aan ontleend worden.
- Voorzieningen tbv installaties zijn indicatief. Deze volgen bij definitieve uitwerking door installateur
- Vormgeving en opstelling sanitair zijn indicatief.
- Alle lengte-, breedte- en hoogtematen zijn gegeven in millimeters.
- Alle aangegeven maten zijn circa maten. Aan de maatvoeringen kunnen derhalve geen rechten worden ontleend.
- Indeling keuken ter indicatie



MORRENBOW

Z E E P
ARCHITECTS AND
URBAN DESIGNERS

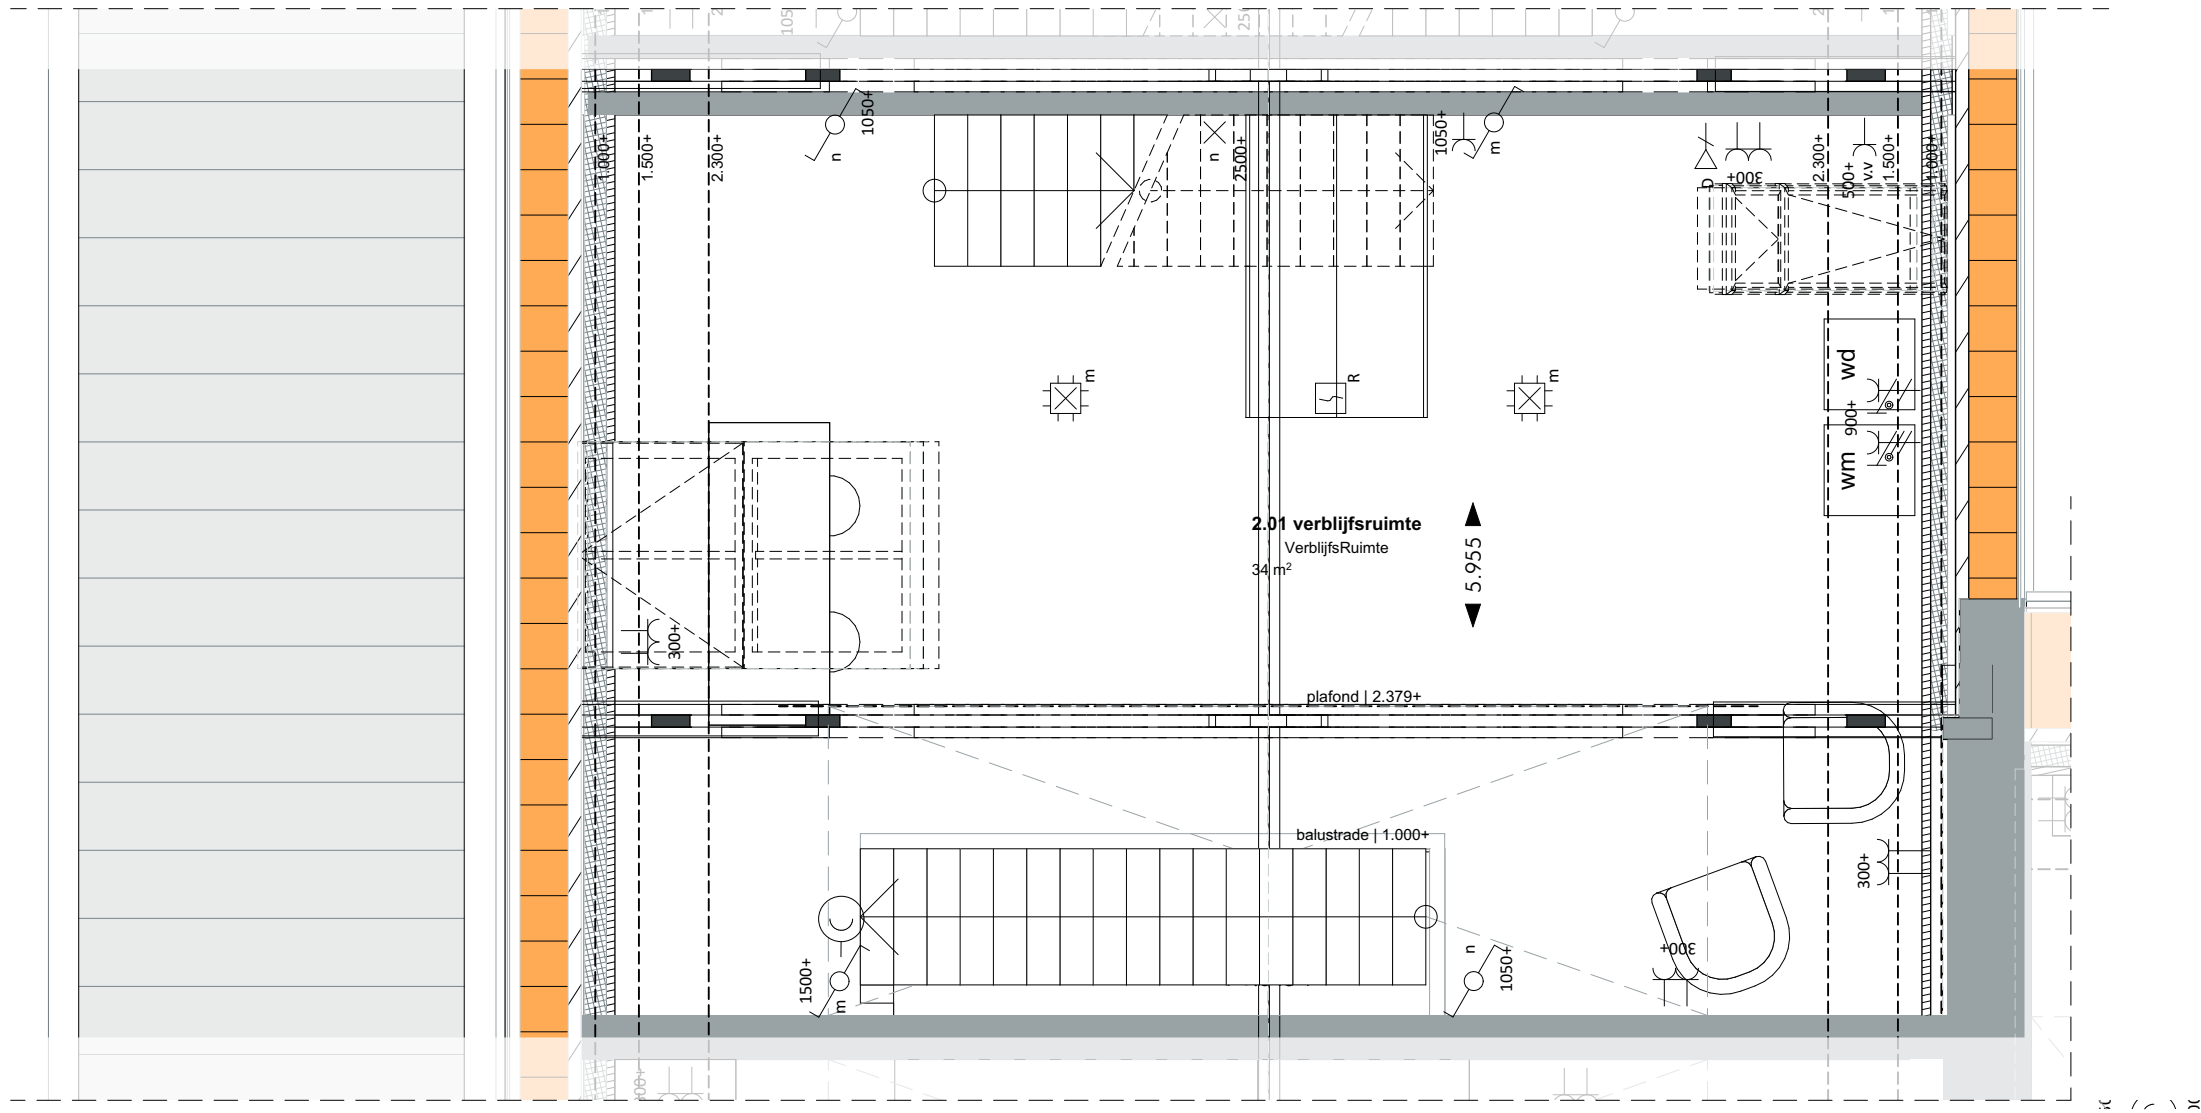

Renvooi elektra

⌚	Aansluitpunt data 1V
×	Aansluitpunt licht
●	Aardmat
□	Armatuur op wand
⌚	Bel
⬆	Centraal aardpunt
⚡	Centraaldoos met lichtpunt
⚡	Contactdoos 1 fase, nul en beschermingscontact
⚡	Contactdoos 1-voudig met beschermingscontact
⚡	Contactdoos 1-voudig met beschermingscontact, waterdicht
⚡	Contactdoos 2-voudig met beschermingscontact
⚡	Contactdoos 2-voudig met beschermingscontact in 2 inbouwdozen

⚡	Contactdoos, perilex 2 fasen
⊗	Druknop bel
⊗ R	Melder, rook, optisch
⚡	Schakelaar, 1-polig
⚡	Schakelaar, serie-
⚡	Schakelaar, wissel-
⚡	Verdeelinrichting
⊗	Thermostaat

Disclaimer

- Positie installaties zijn indicatief. Hier kunnen geen rechten aan ontleend worden.
- Voorzieningen tbv installaties zijn indicatief. Deze volgen bij definitieve uitwerking door installateur
- Vormgeving en opstelling sanitair zijn indicatief.
- Alle lengte-, breedte- en hoogtematen zijn gegeven in millimeters.
- Alle aangegeven maten zijn circa maten. Aan de maatvoeringen kunnen derhalve geen rechten worden ontleend.
- Indeling keuken ter indicatie





NOORD OOST HOF

Noord-Oost gevel

Huisnummer: 60

datum: 17.12.2025
tekening: VK.E03.7
schaal: 1:100
papierformaat: A3

Disclaimer

- Positie installaties zijn indicatief. Hier kunnen geen rechten aan ontleend worden.
- Voorzieningen tbv installaties zijn indicatief. Deze volgen bij definitieve uitwerking door installateur
- Vormgeving en opstelling sanitair zijn indicatief.
- Alle lengte-, breedte- en hoogtematen zijn gegeven in millimeters.
- Alle aangegeven maten zijn circa maten. Aan de maatvoeringen kunnen derhalve geen rechten worden ontleend.
- Indeling keuken ter indicatie



MORRENBOW

Z E E P
ARCHITECTS AND
URBAN DESIGNERS



ZUID WEST

Zuid-West gevel
Huisnummer: 60

datum: 17.12.2025
tekening: VK.E03.8
schaal: 1:100
papierformaat: A3


Disclaimer

- Positie installaties zijn indicatief. Hier kunnen geen rechten aan ontleend worden.
- Voorzieningen tbv installaties zijn indicatief. Deze volgen bij definitieve uitwerking door installateur
- Vormgeving en opstelling sanitair zijn indicatief.
- Alle lengte-, breedte- en hoogtematen zijn gegeven in millimeters.
- Alle aangegeven maten zijn circa maten. Aan de maatvoeringen kunnen derhalve geen rechten worden ontleend.
- Indeling keuken ter indicatie



MORRENBOW

Z E E P
ARCHITECTS AND
URBAN DESIGNERS

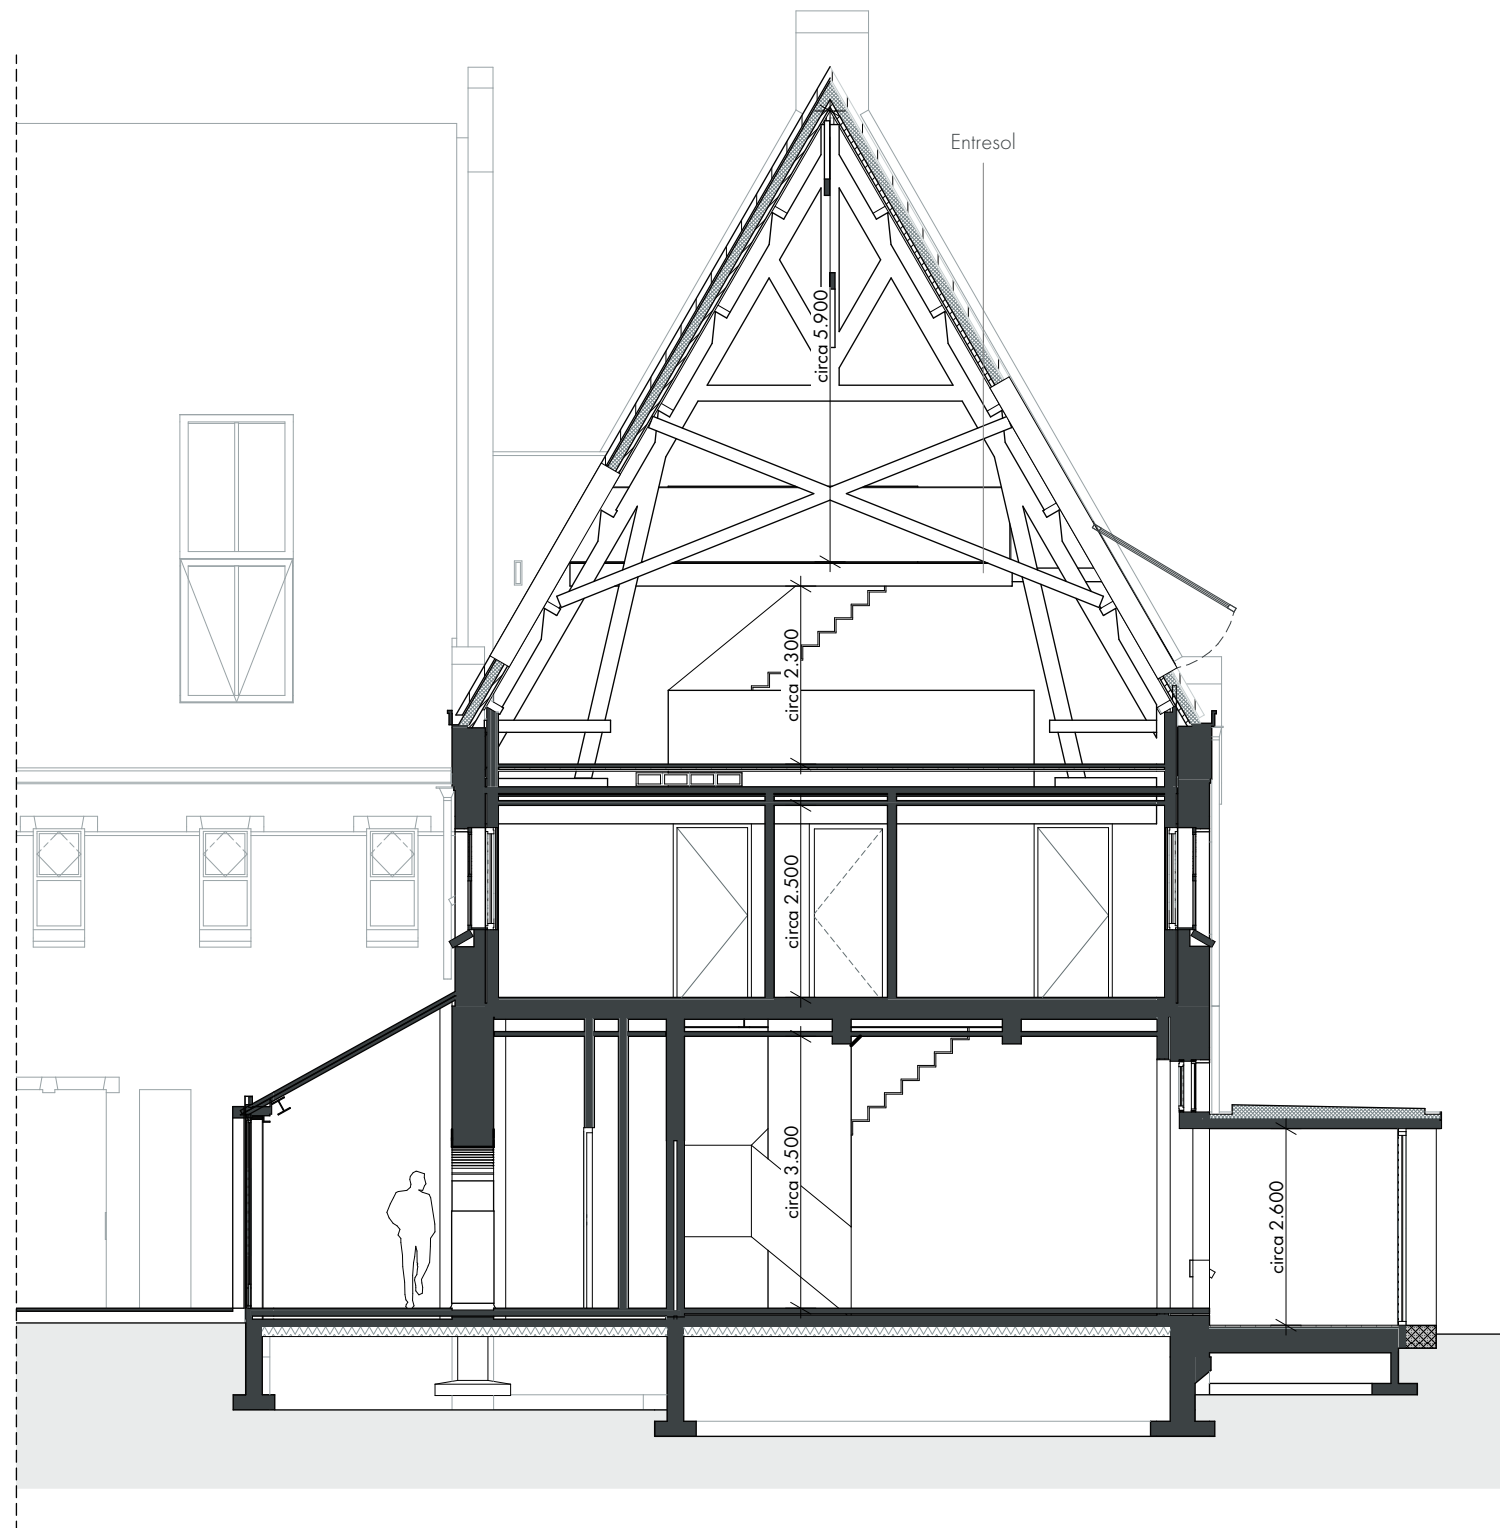

Doorsnede

Huisnummer: 60

datum: 17.12.2025
tekening: VK.E03.9
schaal: 1:100
papierformaat: A3

Disclaimer

- Positie installaties zijn indicatief. Hier kunnen geen rechten aan ontleend worden.
- Voorzieningen tbv installaties zijn indicatief. Deze volgen bij definitieve uitwerking door installateur.
- Vormgeving en opstelling sanitair zijn indicatief.
- Alle lengte-, breedte- en hoogtematen zijn gegeven in millimeters.
- Alle aangegeven maten zijn circa maten. Aan de maatvoeringen kunnen derhalve geen rechten worden ontleend.
- Indeling keuken ter indicatie



MORRENBOW

Z E E P
ARCHITECTS AND
URBAN DESIGNERS



Impressie Boszijde

Huisnummer: 60

datum: 17.12.2025
tekening: VK.E03.10
papierformaat: A3

Disclaimer

- Positie installaties zijn indicatief. Hier kunnen geen rechten aan ontleend worden.
- Voorzieningen tbv installaties zijn indicatief. Deze volgen bij definitieve uitwerking door installateur
- Vormgeving en opstelling sanitair zijn indicatief.
- Alle lengte-, breedte- en hoogtematen zijn gegeven in millimeters.
- Alle aangegeven maten zijn circa maten. Aan de maatvoeringen kunnen derhalve geen rechten worden ontleend.
- Indeling keuken ter indicatie



MORRENBOW

Z E E P
ARCHITECTS AND
URBAN DESIGNERS



Impressie Hofzijde
Huisnummer: 60

datum: 17.12.2025
tekening: VK.E03.11
papierformaat: A3

Disclaimer

- Positie installaties zijn indicatief. Hier kunnen geen rechten aan ontleend worden.
- Voorzieningen tbv installaties zijn indicatief. Deze volgen bij definitieve uitwerking door installateur
- Vormgeving en opstelling sanitair zijn indicatief.
- Alle lengte-, breedte- en hoogtematen zijn gegeven in millimeters.
- Alle aangegeven maten zijn circa maten. Aan de maatvoeringen kunnen derhalve geen rechten worden ontleend.
- Indeling keuken ter indicatie



MORRENBOW

Z E E P
ARCHITECTS AND
URBAN DESIGNERS



Interieur impressie | Serre

Huisnummer: 60

datum: 17.12.2025
tekening: VK.E03.12
papierformaat: A3

Disclaimer

- Positie installaties zijn indicatief. Hier kunnen geen rechten aan ontleend worden.
- Voorzieningen tbv installaties zijn indicatief. Deze volgen bij definitieve uitwerking door installateur
- Vormgeving en opstelling sanitair zijn indicatief.
- Alle lengte-, breedte- en hoogtematen zijn gegeven in millimeters.
- Alle aangegeven maten zijn circa maten. Aan de maatvoeringen kunnen derhalve geen rechten worden ontleend.
- Indeling keuken ter indicatie



MORRENBOW

Z E E P
ARCHITECTS AND
URBAN DESIGNERS



Interieur impressie | Begane grond

Huisnummer: 60

datum: 17.12.2025
tekening: VK.E03.13
papierformaat: A3

Disclaimer

- Positie installaties zijn indicatief. Hier kunnen geen rechten aan ontleend worden.
- Voorzieningen tbv installaties zijn indicatief. Deze volgen bij definitieve uitwerking door installateur
- Vormgeving en opstelling sanitair zijn indicatief.
- Alle lengte-, breedte- en hoogtematen zijn gegeven in millimeters.
- Alle aangegeven maten zijn circa maten. Aan de maatvoeringen kunnen derhalve geen rechten worden ontleend.
- Indeling keuken ter indicatie



MORRENBOW

Z E E P
ARCHITECTS AND
URBAN DESIGNERS



Interieur impressie | Tweede verdieping

Huisnummer: 60

datum: 17.12.2025
tekening: VK.E02.14
papierformaat: A3

Disclaimer

- Positie installaties zijn indicatief. Hier kunnen geen rechten aan ontleend worden.
- Voorzieningen tbv installaties zijn indicatief. Deze volgen bij definitieve uitwerking door installateur
- Vormgeving en opstelling sanitair zijn indicatief.
- Alle lengte-, breedte- en hoogtematen zijn gegeven in millimeters.
- Alle aangegeven maten zijn circa maten. Aan de maatvoeringen kunnen derhalve geen rechten worden ontleend.
- Indeling keuken ter indicatie



MORRENBOW

ZEEP
ARCHITECTS AND
URBAN DESIGNERS



Interieur impressie | Entresol

Huisnummer: 60

datum: 17.12.2025
tekening: VK.E02.15
papierformaat: A3

Disclaimer

- Positie installaties zijn indicatief. Hier kunnen geen rechten aan ontleend worden.
- Voorzieningen tbv installaties zijn indicatief. Deze volgen bij definitieve uitwerking door installateur
- Vormgeving en opstelling sanitair zijn indicatief.
- Alle lengte-, breedte- en hoogtematen zijn gegeven in millimeters.
- Alle aangegeven maten zijn circa maten. Aan de maatvoeringen kunnen derhalve geen rechten worden ontleend.
- Indeling keuken ter indicatie



MORRENBOW

Z E E P
ARCHITECTS AND
URBAN DESIGNERS