



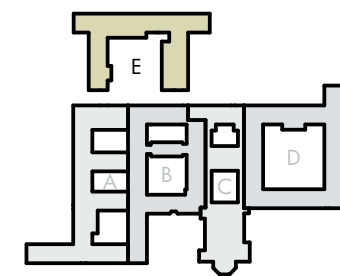

Congregatie 50 t/m 82

Eemklooster, hof E
Huisnummer 62

17.12.2025

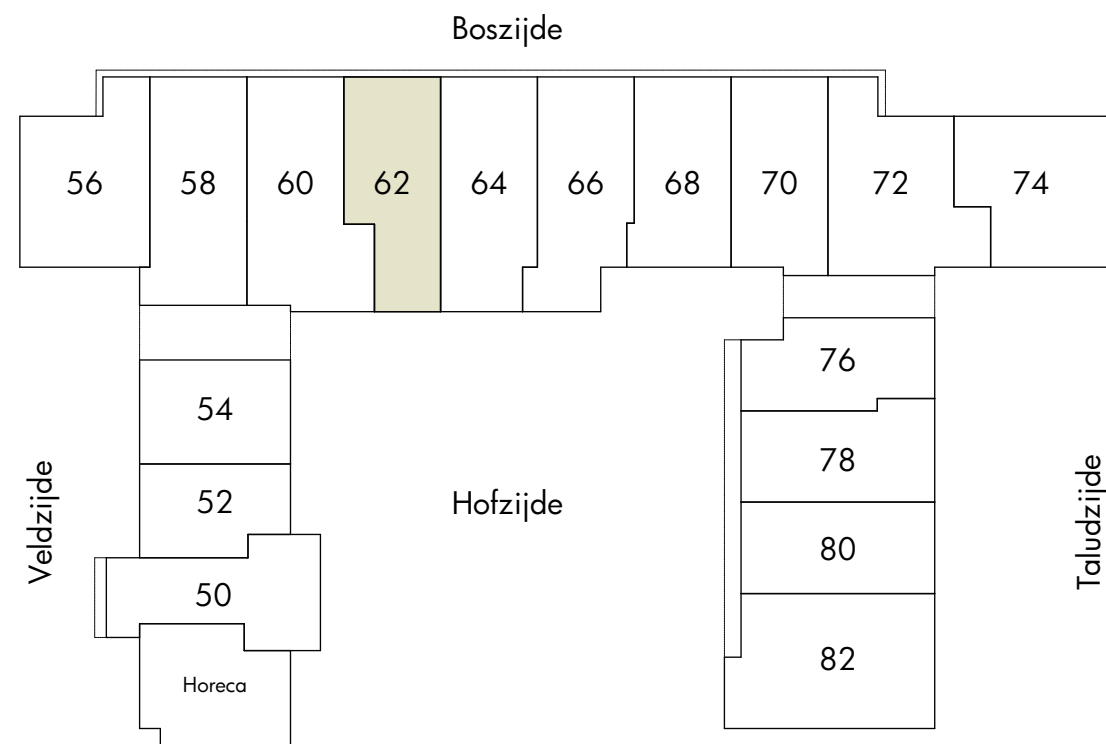

Overzicht bouwnummers

datum: 17.12.2025
tekening: VK.E04.2
schaal: 1:500
papierformaat: A3

Disclaimer

- Positie installaties zijn indicatief. Hier kunnen geen rechten aan ontleend worden.
- Voorzieningen tbv installaties zijn indicatief. Deze volgen bij definitieve uitwerking door installateur
- Vormgeving en opstelling sanitair zijn indicatief.
- Alle lengte-, breedte- en hoogtematen zijn gegeven in millimeters.
- Alle aangegeven maten zijn circa maten. Aan de maatvoeringen kunnen derhalve geen rechten worden ontleend.
- Indeling keuken ter indicatie



MORRENBOW

Z E E P
ARCHITECTS AND
URBAN DESIGNERS

Begane grond

Huisnummer: 62

datum: 17.12.2025
tekening: VK.E04.3
schaal: 1:50
papierformaat: A3

Renvooi elektra

⌚	Aansluitpunt data 1V
×	Aansluitpunt licht
●	Aardmat
⌚	Armatuur op wand
⌚	Bel
⌚	Centraal aardpunt
⌚	Centraaldoos met lichtpunt
⌚	Contactdoos 1 fase, nul en beschermingscontact
⌚	Contactdoos 1-voudig met beschermingscontact
⌚	Contactdoos 1-voudig met beschermingscontact, waterdicht
⌚	Contactdoos 2-voudig met beschermingscontact
⌚	Contactdoos 2-voudig met beschermingscontact in 2 inbouwdozen

⌚	Contactdoos, perilex 2 fasen
⌚	Druknop bel
⌚	Melder, rook, optisch
⌚	Schakelaar, 1-polig
⌚	Schakelaar, serie-
⌚	Schakelaar, wissel-
⌚	Verdeelinrichting
⌚	Thermostaat


Disclaimer


- Positie installaties zijn indicatief. Hier kunnen geen rechten aan ontleend worden.
- Voorzieningen tbv installaties zijn indicatief. Deze volgen bij definitieve uitwerking door installateur
- Vormgeving en opstelling sanitair zijn indicatief.
- Alle lengte-, breedte- en hoogtematen zijn gegeven in millimeters.
- Alle aangegeven maten zijn circa maten. Aan de maatvoeringen kunnen derhalve geen rechten worden ontleend.
- Indeling keuken ter indicatie



MORRENBOW

Z E E P
ARCHITECTS AND
URBAN DESIGNERS

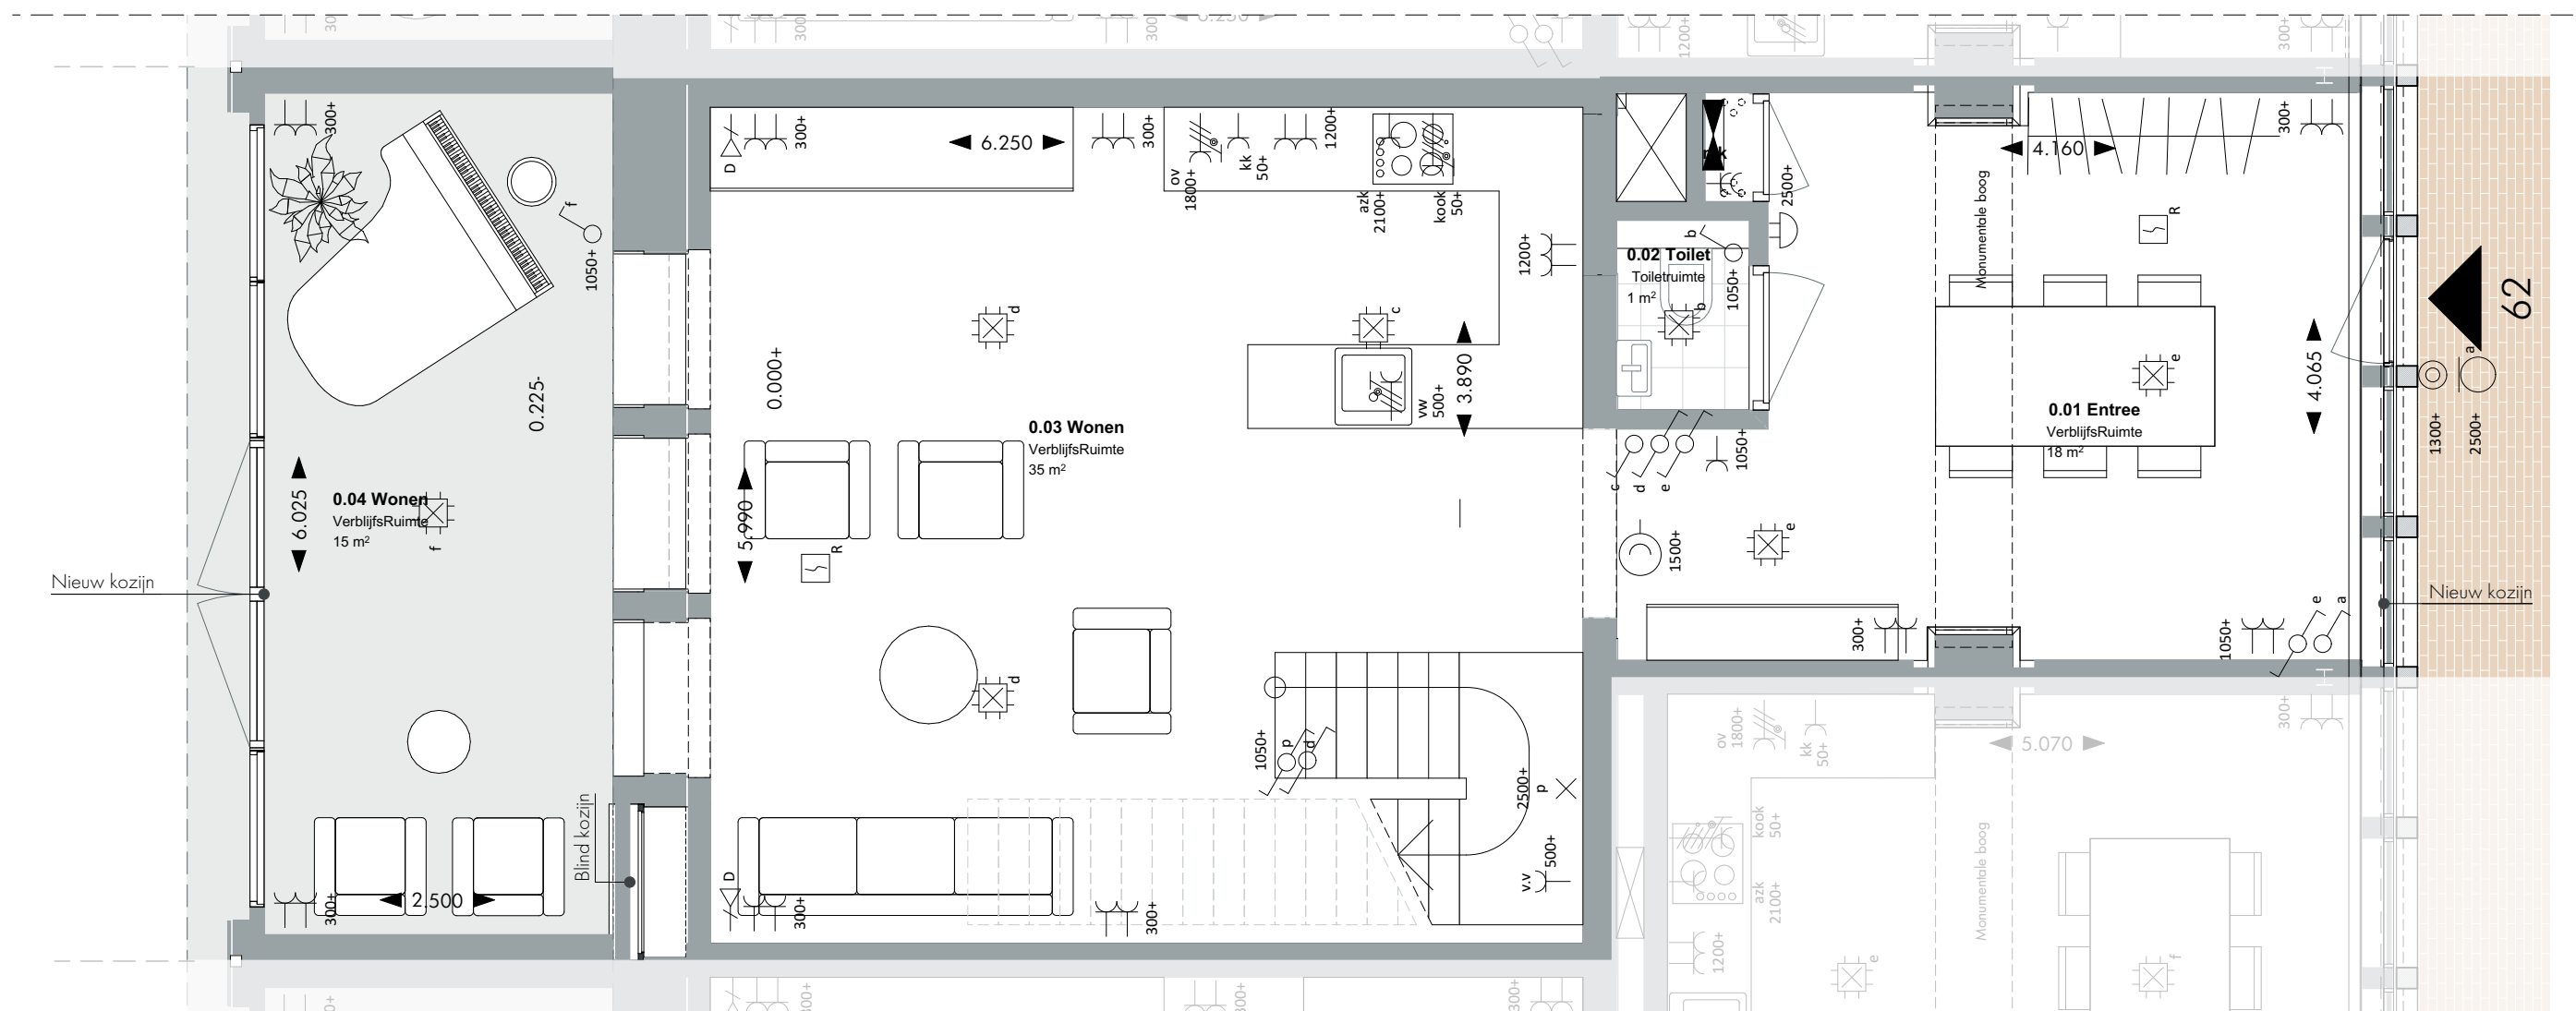

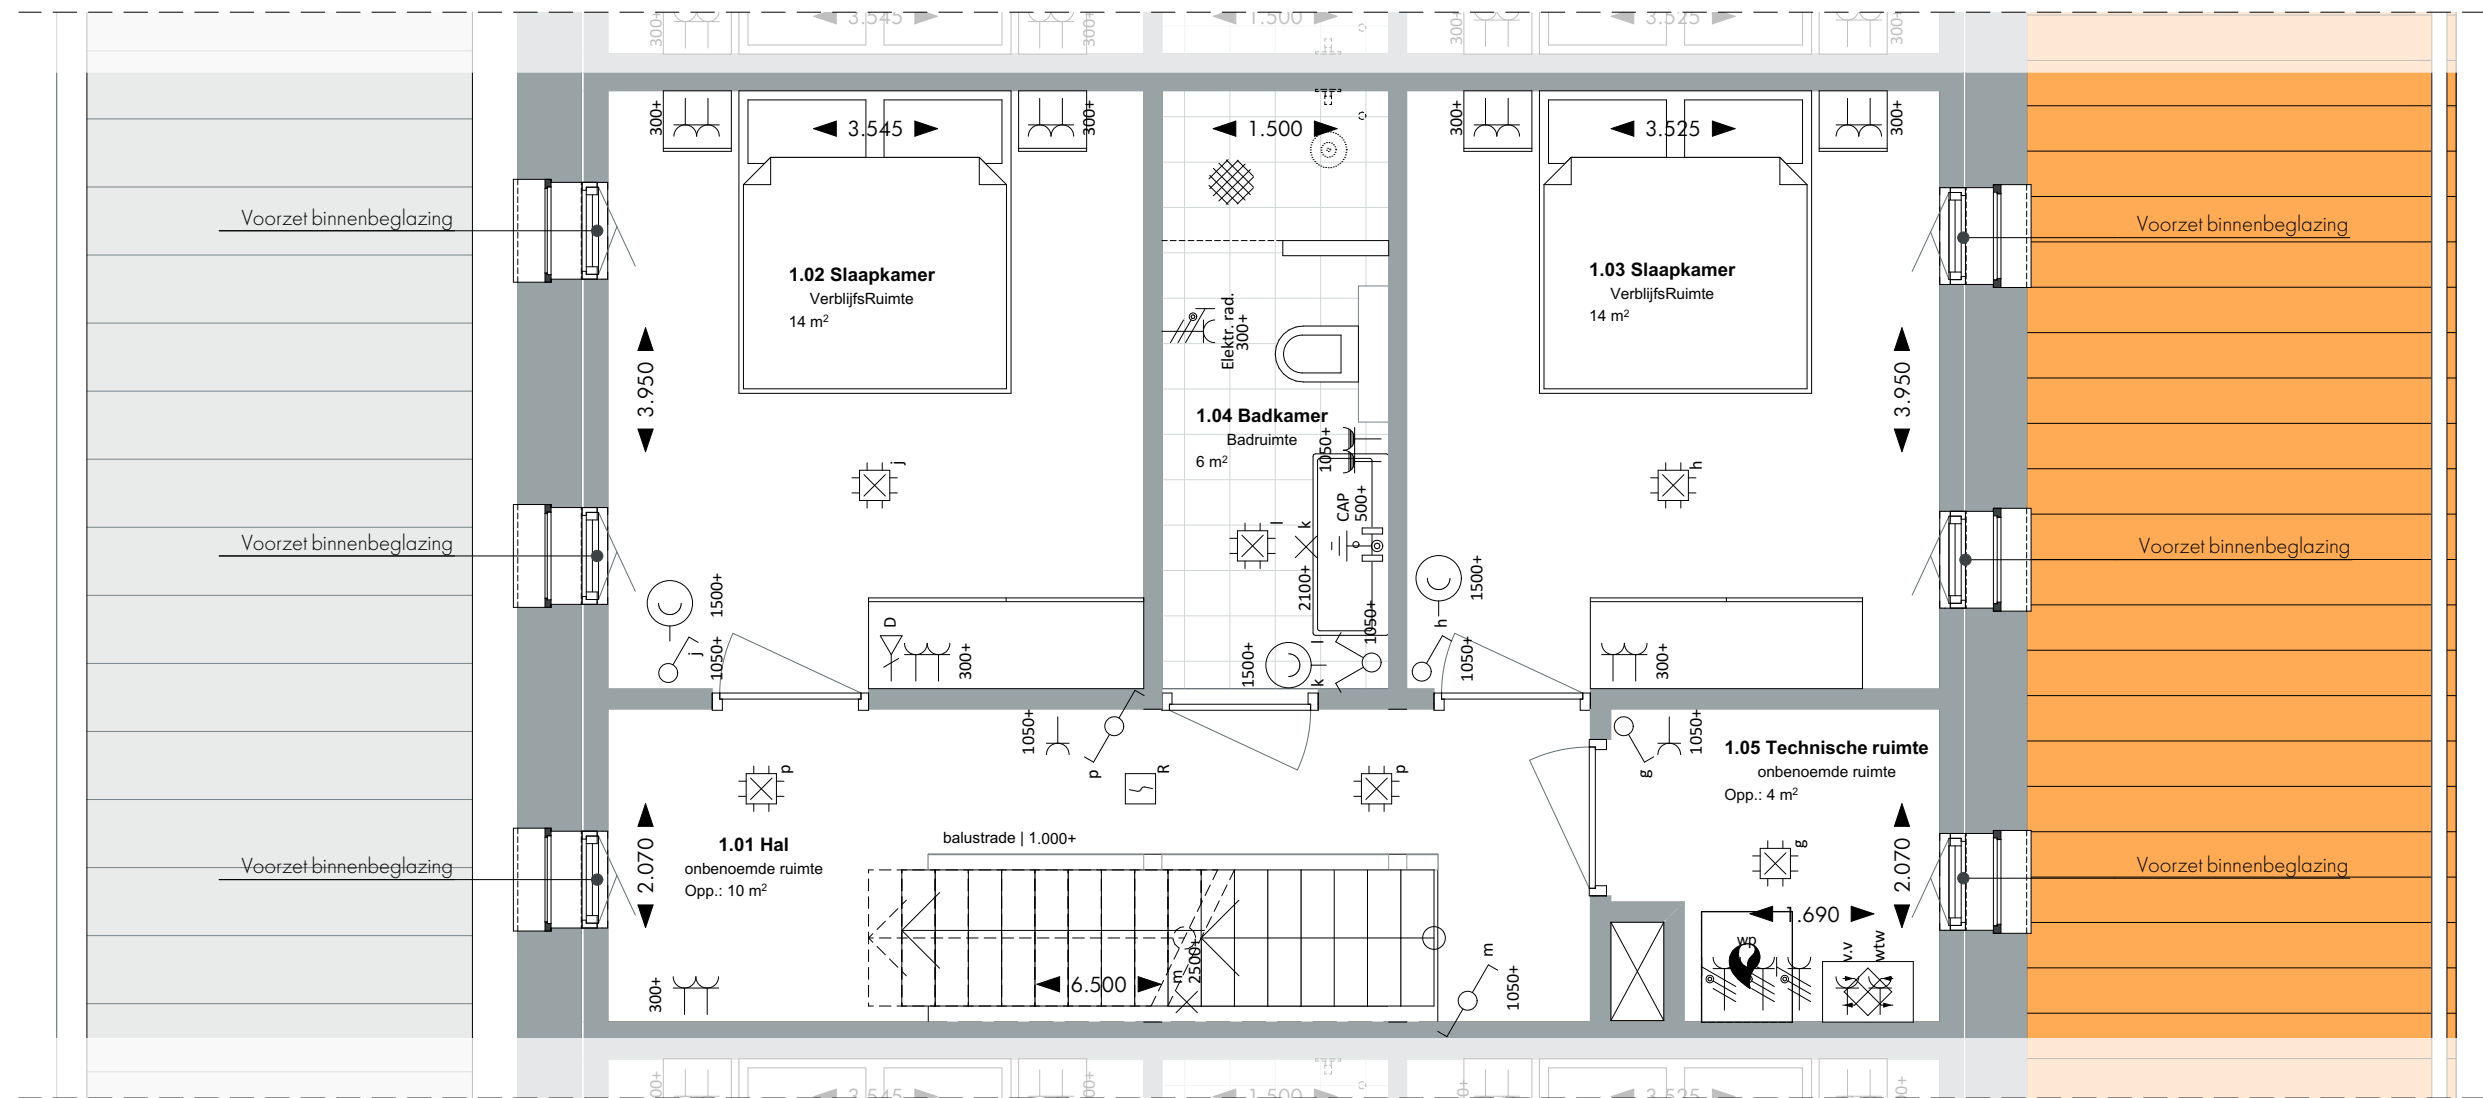

Eerste verdieping

Huisnummer: 62

datum: 17.12.2025
tekening: VK.E04.4
schaal: 1:50
papierformaat: A3

Renvooi elektra

- ⌚ Aansluitpunt data 1V
- × Aansluitpunt licht
- Aardmat
- Armatuur op wand
- ⌚ Bel
- ⬆ Centraal aardpunt
- ⚡ Contactdoos 1 fase, nul en beschermingscontact
- ⌚ Contactdoos 1-voudig met beschermingscontact
- ⌚ Contactdoos 1-voudig met beschermingscontact, waterdicht
- ⌚ Contactdoos 2-voudig met beschermingscontact
- ⌚ Contactdoos 2-voudig met beschermingscontact in 2 inbouwdozen

- ⌚ Contactdoos, perilex 2 fasen
- ⊗ Druknop bel
- ⊗ Melder, rook, optisch
- ⌚ Schakelaar, 1-polig
- ⌚ Schakelaar, serie-
- ⌚ Schakelaar, wissel-
- ⌚ Verdelinrichting
- ⊗ Thermostaat

Disclaimer

- Positie installaties zijn indicatief. Hier kunnen geen rechten aan ontleend worden.
- Voorzieningen tbv installaties zijn indicatief. Deze volgen bij definitieve uitwerking door installateur
- Vormgeving en opstelling sanitair zijn indicatief.
- Alle lengte-, breedte- en hoogtematen zijn gegeven in millimeters.
- Alle aangegeven maten zijn circa maten. Aan de maatvoeringen kunnen derhalve geen rechten worden ontleend.
- Indeling keuken ter indicatie



MORRENBOW

Z E E P
ARCHITECTS AND
URBAN DESIGNERS

Tweede verdieping

Huisnummer: 62

datum: 17.12.2025
tekening: VK.E04.5
schaal: 1:50
papierformaat: A3

Renvooi elektra

- ⌚

Aansluitpunt data 1V
- ×

Aansluitpunt licht
- Aardmat
- ⊖

Armatuur op wand
- ⌚

Bel
- ⬆

Centraal aardpunt
- ⌚

Centraaldoos met lichtpunt
- ⌚

Contactdoos 1 fase, nul en beschermingscontact
- ⌚

Contactdoos 1-voudig met beschermingscontact
- ⌚

Contactdoos 1-voudig met beschermingscontact, waterdicht
- ⌚

Contactdoos 2-voudig met beschermingscontact
- ⌚

Contactdoos 2-voudig met beschermingscontact in 2 inbouwdozen

- ⌚

Contactdoos, perilex 2 fasen
- ⊙

Druknop bel
- ⊠ R

Melder, rook, optisch
- ⌚

Schakelaar, 1-polig
- ⌚

Schakelaar, serie-
- ⌚

Schakelaar, wissel-
- ⌚

Verdeelinrichting
- ⌚

Thermostaat

Disclaimer

- Positie installaties zijn indicatief. Hier kunnen geen rechten aan ontleend worden.
- Voorzieningen tbv installaties zijn indicatief. Deze volgen bij definitieve uitwerking door installateur
- Vormgeving en opstelling sanitair zijn indicatief.
- Alle lengte-, breedte- en hoogtematen zijn gegeven in millimeters.
- Alle aangegeven maten zijn circa maten. Aan de maatvoeringen kunnen derhalve geen rechten worden ontleend.
- Indeling keuken ter indicatie



MORRENBOW

Z E E P
ARCHITECTS AND
URBAN DESIGNERS

Renvooi elektra

- ⌚

Aansluitpunt data 1V
- ×

Aansluitpunt licht
- Aardmat
- ⊙

Armatuur op wand
- ⌚

Bel
- ⬆

Centraal aardpunt
- ⌚

Centraaldoos met lichtpunt
- ⌚

Contactdoos 1 fase, nul en beschermingscontact
- ⌚

Contactdoos 1-voudig met beschermingscontact
- ⌚

Contactdoos 1-voudig met beschermingscontact, waterdicht
- ⌚

Contactdoos 2-voudig met beschermingscontact
- ⌚

Contactdoos 2-voudig met beschermingscontact in 2 inbouwdozen

⌚

Contactdoos, perilex 2 fasen

⊙

Druknop bel

⊙ R

Melder, rook, optisch

⌚

Schakelaar, 1-polig

⌚

Schakelaar, serie-

⌚

Schakelaar, wissel-

⌚

Verdeelinrichting

⌚

Thermostaat


Disclaimer

- Positie installaties zijn indicatief. Hier kunnen geen rechten aan ontleend worden.
- Voorzieningen tbv installaties zijn indicatief. Deze volgen bij definitieve uitwerking door installateur
- Vormgeving en opstelling sanitair zijn indicatief.
- Alle lengte-, breedte- en hoogtematen zijn gegeven in millimeters.
- Alle aangegeven maten zijn circa maten. Aan de maatvoeringen kunnen derhalve geen rechten worden ontleend.
- Indeling keuken ter indicatie



MORRENBOW

Z E E P
ARCHITECTS AND
URBAN DESIGNERS

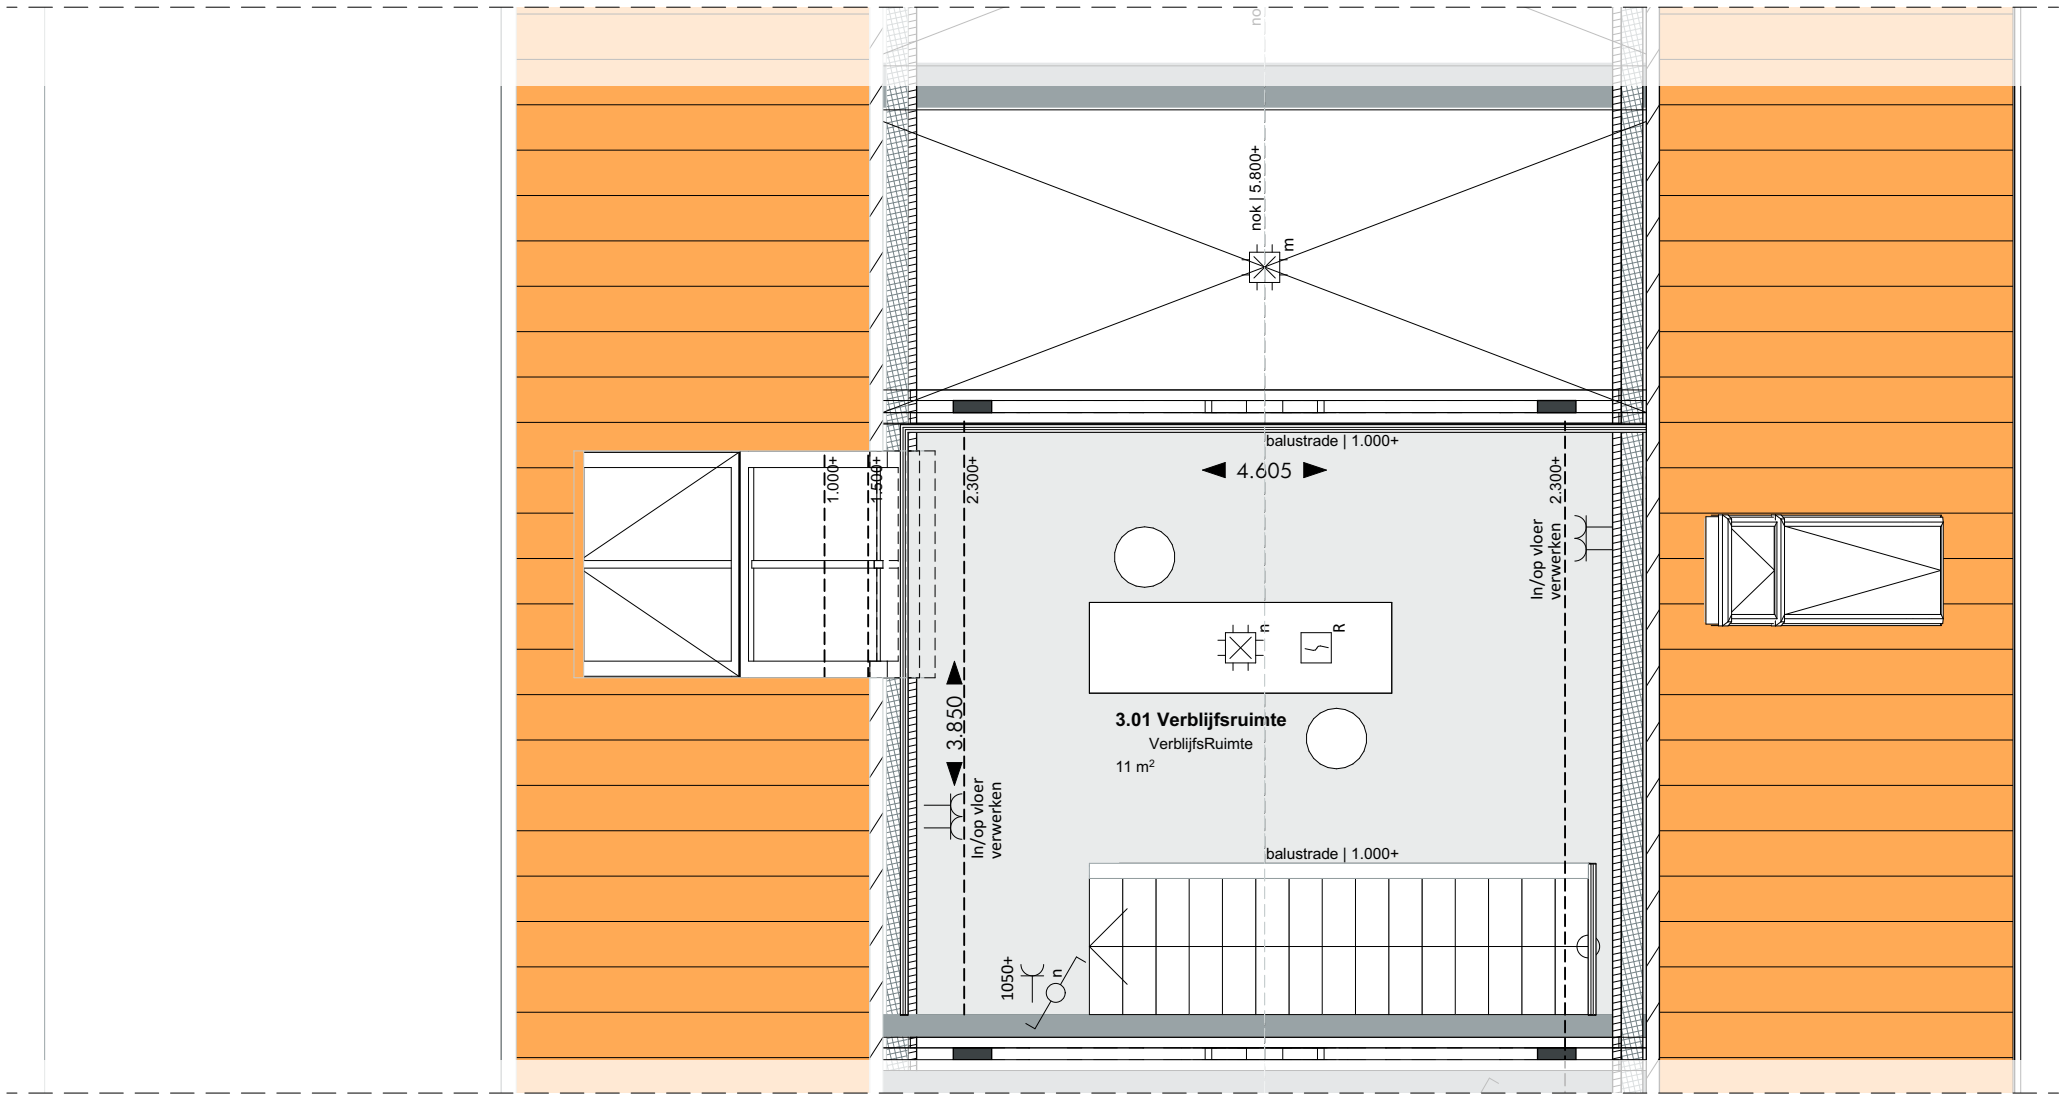



NOORD OOST HOF

Noord-Oost gevel
Huisnummer: 62

datum: 17.12.2025
tekening: VK.E04.7
schaal: 1:100
papierformaat: A3

Disclaimer

- Positie installaties zijn indicatief. Hier kunnen geen rechten aan ontleend worden.
- Voorzieningen tbv installaties zijn indicatief. Deze volgen bij definitieve uitwerking door installateur
- Vormgeving en opstelling sanitair zijn indicatief.
- Alle lengte-, breedte- en hoogtematen zijn gegeven in millimeters.
- Alle aangegeven maten zijn circa maten. Aan de maatvoeringen kunnen derhalve geen rechten worden ontleend.
- Indeling keuken ter indicatie



MORRENBOW

Z E E P
ARCHITECTS AND
URBAN DESIGNERS



ZUID WEST

Zuid-West gevel
Huisnummer: 62

datum: 17.12.2025
tekening: VK.E04.8
schaal: 1:100
papierformaat: A3


Disclaimer

- Positie installaties zijn indicatief. Hier kunnen geen rechten aan ontleend worden.
- Voorzieningen tbv installaties zijn indicatief. Deze volgen bij definitieve uitwerking door installateur
- Vormgeving en opstelling sanitair zijn indicatief.
- Alle lengte-, breedte- en hoogtematen zijn gegeven in millimeters.
- Alle aangegeven maten zijn circa maten. Aan de maatvoeringen kunnen derhalve geen rechten worden ontleend.
- Indeling keuken ter indicatie



MORRENBOW

Z E E P
ARCHITECTS AND
URBAN DESIGNERS

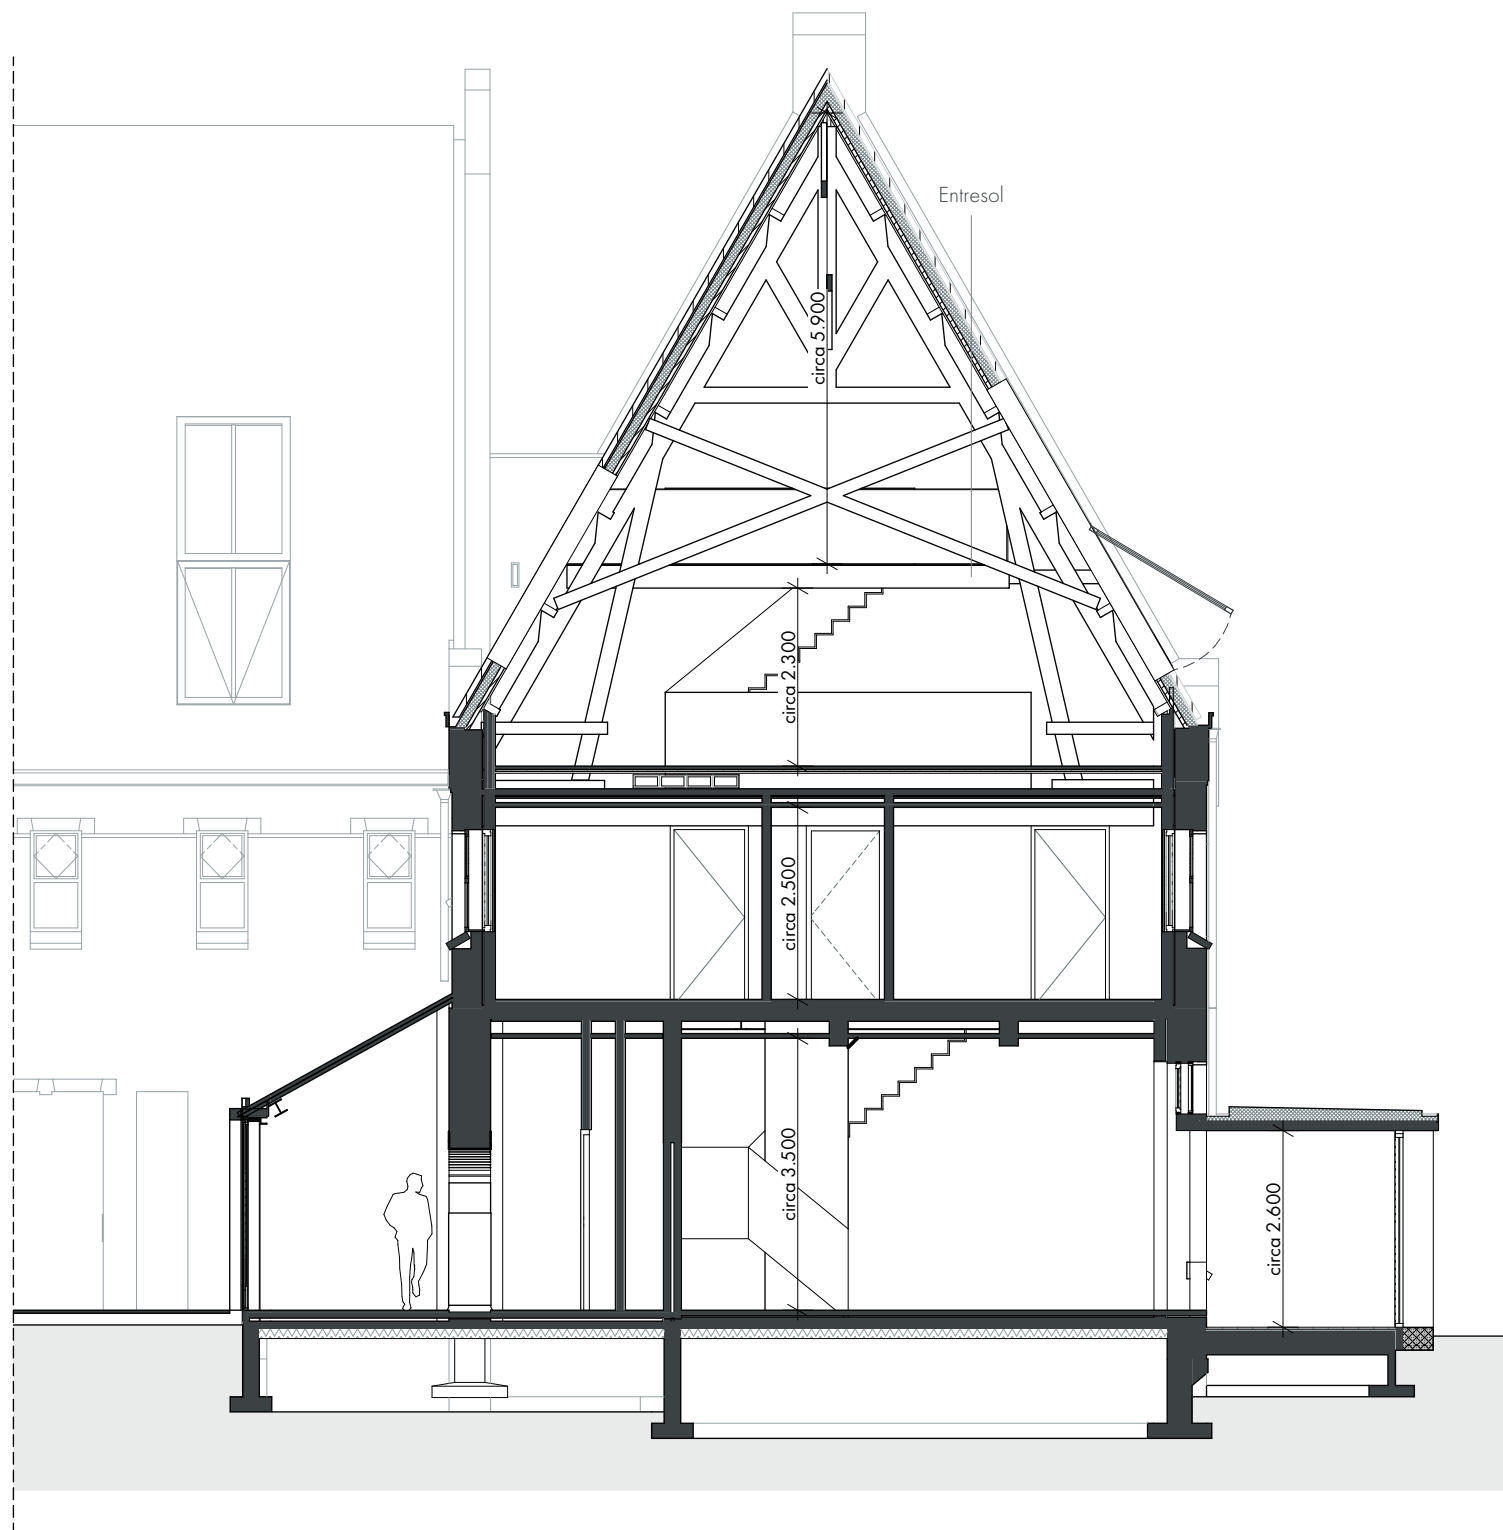

Doorsnede

Huisnummer: 62

datum: 17.12.2025
tekening: VK.E04.9
schaal: 1:100
papierformaat: A3

Disclaimer

- Positie installaties zijn indicatief. Hier kunnen geen rechten aan ontleend worden.
- Voorzieningen tbv installaties zijn indicatief. Deze volgen bij definitieve uitwerking door installateur.
- Vormgeving en opstelling sanitair zijn indicatief.
- Alle lengte-, breedte- en hoogtematen zijn gegeven in millimeters.
- Alle aangegeven maten zijn circa maten. Aan de maatvoeringen kunnen derhalve geen rechten worden ontleend.
- Indeling keuken ter indicatie



MORRENBOW

Z E E P
ARCHITECTS AND
URBAN DESIGNERS



Impressie Boszijde

Huisnummer: 62

datum: 17.12.2025
tekening: VK.E04.10
papierformaat: A3

Disclaimer

- Positie installaties zijn indicatief. Hier kunnen geen rechten aan ontleend worden.
- Voorzieningen tbv installaties zijn indicatief. Deze volgen bij definitieve uitwerking door installateur
- Vormgeving en opstelling sanitair zijn indicatief.
- Alle lengte-, breedte- en hoogtematen zijn gegeven in millimeters.
- Alle aangegeven maten zijn circa maten. Aan de maatvoeringen kunnen derhalve geen rechten worden ontleend.
- Indeling keuken ter indicatie



MORRENBOW

Z E E P
ARCHITECTS AND
URBAN DESIGNERS



Impressie Hofzijde

Huisnummer: 62

datum: 17.12.2025
tekening: VK.E04.11
papierformaat: A3

Disclaimer

- Positie installaties zijn indicatief. Hier kunnen geen rechten aan ontleend worden.
- Voorzieningen tbv installaties zijn indicatief. Deze volgen bij definitieve uitwerking door installateur
- Vormgeving en opstelling sanitair zijn indicatief.
- Alle lengte-, breedte- en hoogtematen zijn gegeven in millimeters.
- Alle aangegeven maten zijn circa maten. Aan de maatvoeringen kunnen derhalve geen rechten worden ontleend.
- Indeling keuken ter indicatie



MORRENBOW

Z E E P
ARCHITECTS AND
URBAN DESIGNERS



Interieur impressie | Serre

Huisnummer: 62

datum: 17.12.2025
tekening: VK.E04.12
papierformaat: A3

Disclaimer

- Positie installaties zijn indicatief. Hier kunnen geen rechten aan ontleend worden.
- Voorzieningen tbv installaties zijn indicatief. Deze volgen bij definitieve uitwerking door installateur
- Vormgeving en opstelling sanitair zijn indicatief.
- Alle lengte-, breedte- en hoogtematen zijn gegeven in millimeters.
- Alle aangegeven maten zijn circa maten. Aan de maatvoeringen kunnen derhalve geen rechten worden ontleend.
- Indeling keuken ter indicatie



MORRENBOW

Z E E P
ARCHITECTS AND
URBAN DESIGNERS



Interieur impressie | Begane grond

Huisnummer: 62

datum: 17.12.2025
tekening: VK.E04.13
papierformaat: A3

Disclaimer

- Positie installaties zijn indicatief. Hier kunnen geen rechten aan ontleend worden.
- Voorzieningen tbv installaties zijn indicatief. Deze volgen bij definitieve uitwerking door installateur
- Vormgeving en opstelling sanitair zijn indicatief.
- Alle lengte-, breedte- en hoogtematen zijn gegeven in millimeters.
- Alle aangegeven maten zijn circa maten. Aan de maatvoeringen kunnen derhalve geen rechten worden ontleend.
- Indeling keuken ter indicatie



MORRENBOW

Z E E P
ARCHITECTS AND
URBAN DESIGNERS



Interieur impressie | Tweede verdieping

Huisnummer: 62

datum: 17.12.2025
tekening: VK.E04.14
papierformaat: A3

Disclaimer

- Positie installaties zijn indicatief. Hier kunnen geen rechten aan ontleend worden.
- Voorzieningen tbv installaties zijn indicatief. Deze volgen bij definitieve uitwerking door installateur
- Vormgeving en opstelling sanitair zijn indicatief.
- Alle lengte-, breedte- en hoogtematen zijn gegeven in millimeters.
- Alle aangegeven maten zijn circa maten. Aan de maatvoeringen kunnen derhalve geen rechten worden ontleend.
- Indeling keuken ter indicatie



Interieur impressie | Entresol

Huisnummer: 62

datum: 17.12.2025
tekening: VK.E04.15
papierformaat: A3

Disclaimer

- Positie installaties zijn indicatief. Hier kunnen geen rechten aan ontleend worden.
- Voorzieningen tbv installaties zijn indicatief. Deze volgen bij definitieve uitwerking door installateur
- Vormgeving en opstelling sanitair zijn indicatief.
- Alle lengte-, breedte- en hoogtematen zijn gegeven in millimeters.
- Alle aangegeven maten zijn circa maten. Aan de maatvoeringen kunnen derhalve geen rechten worden ontleend.
- Indeling keuken ter indicatie

 EEM
KLOOSTER

MORRENBOW

Z E E P
ARCHITECTS AND
URBAN DESIGNERS