



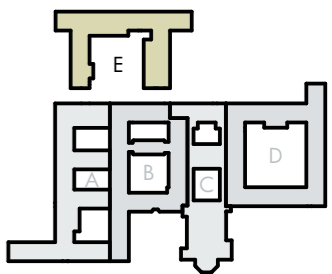

# Congregatie 50 t/m 82

Eemklooster, hof E  
Huisnummer 78

17.12.2025

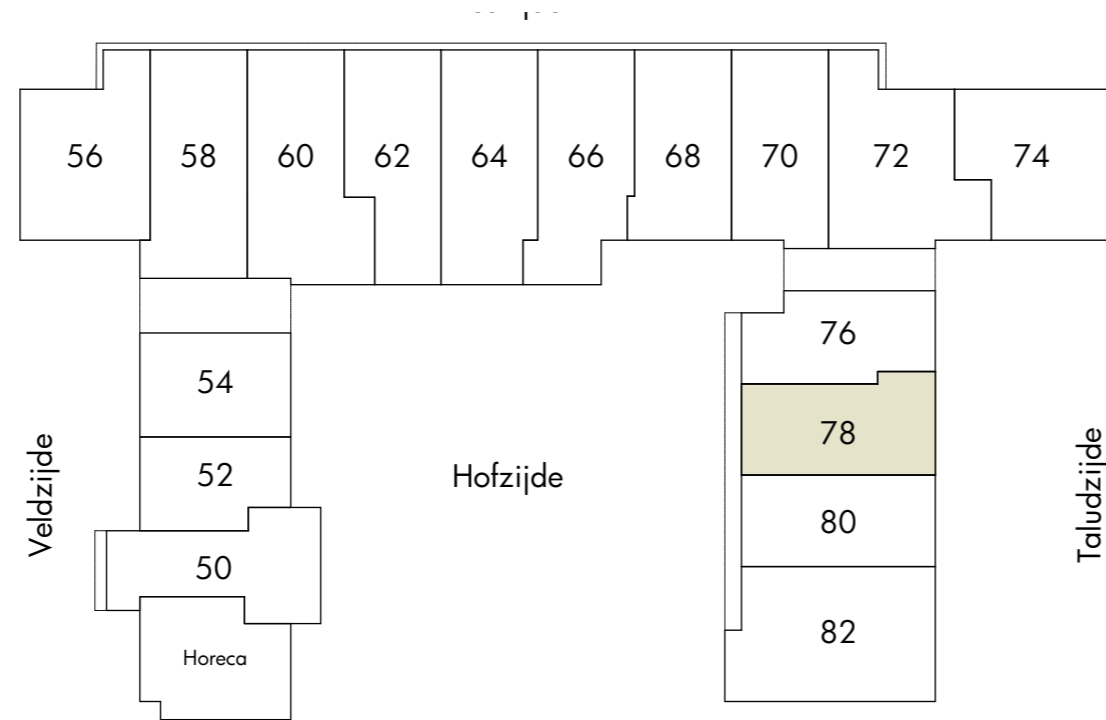


### Overzicht bouwnummers

datum: 17.12.2025  
 tekening: VK.E12.2  
 schaal: 1:500  
 papierformaat: A3

### Disclaimer

- Positie installaties zijn indicatief. Hier kunnen geen rechten aan ontleend worden.
- Voorzieningen tbv installaties zijn indicatief. Deze volgen bij definitieve uitwerking door installateur
- Vormgeving en opstelling sanitair zijn indicatief.
- Alle lengte-, breedte- en hoogtematen zijn gegeven in millimeters.
- Alle aangegeven maten zijn circa maten. Aan de maatvoeringen kunnen derhalve geen rechten worden ontleend.
- Indeling keuken ter indicatie

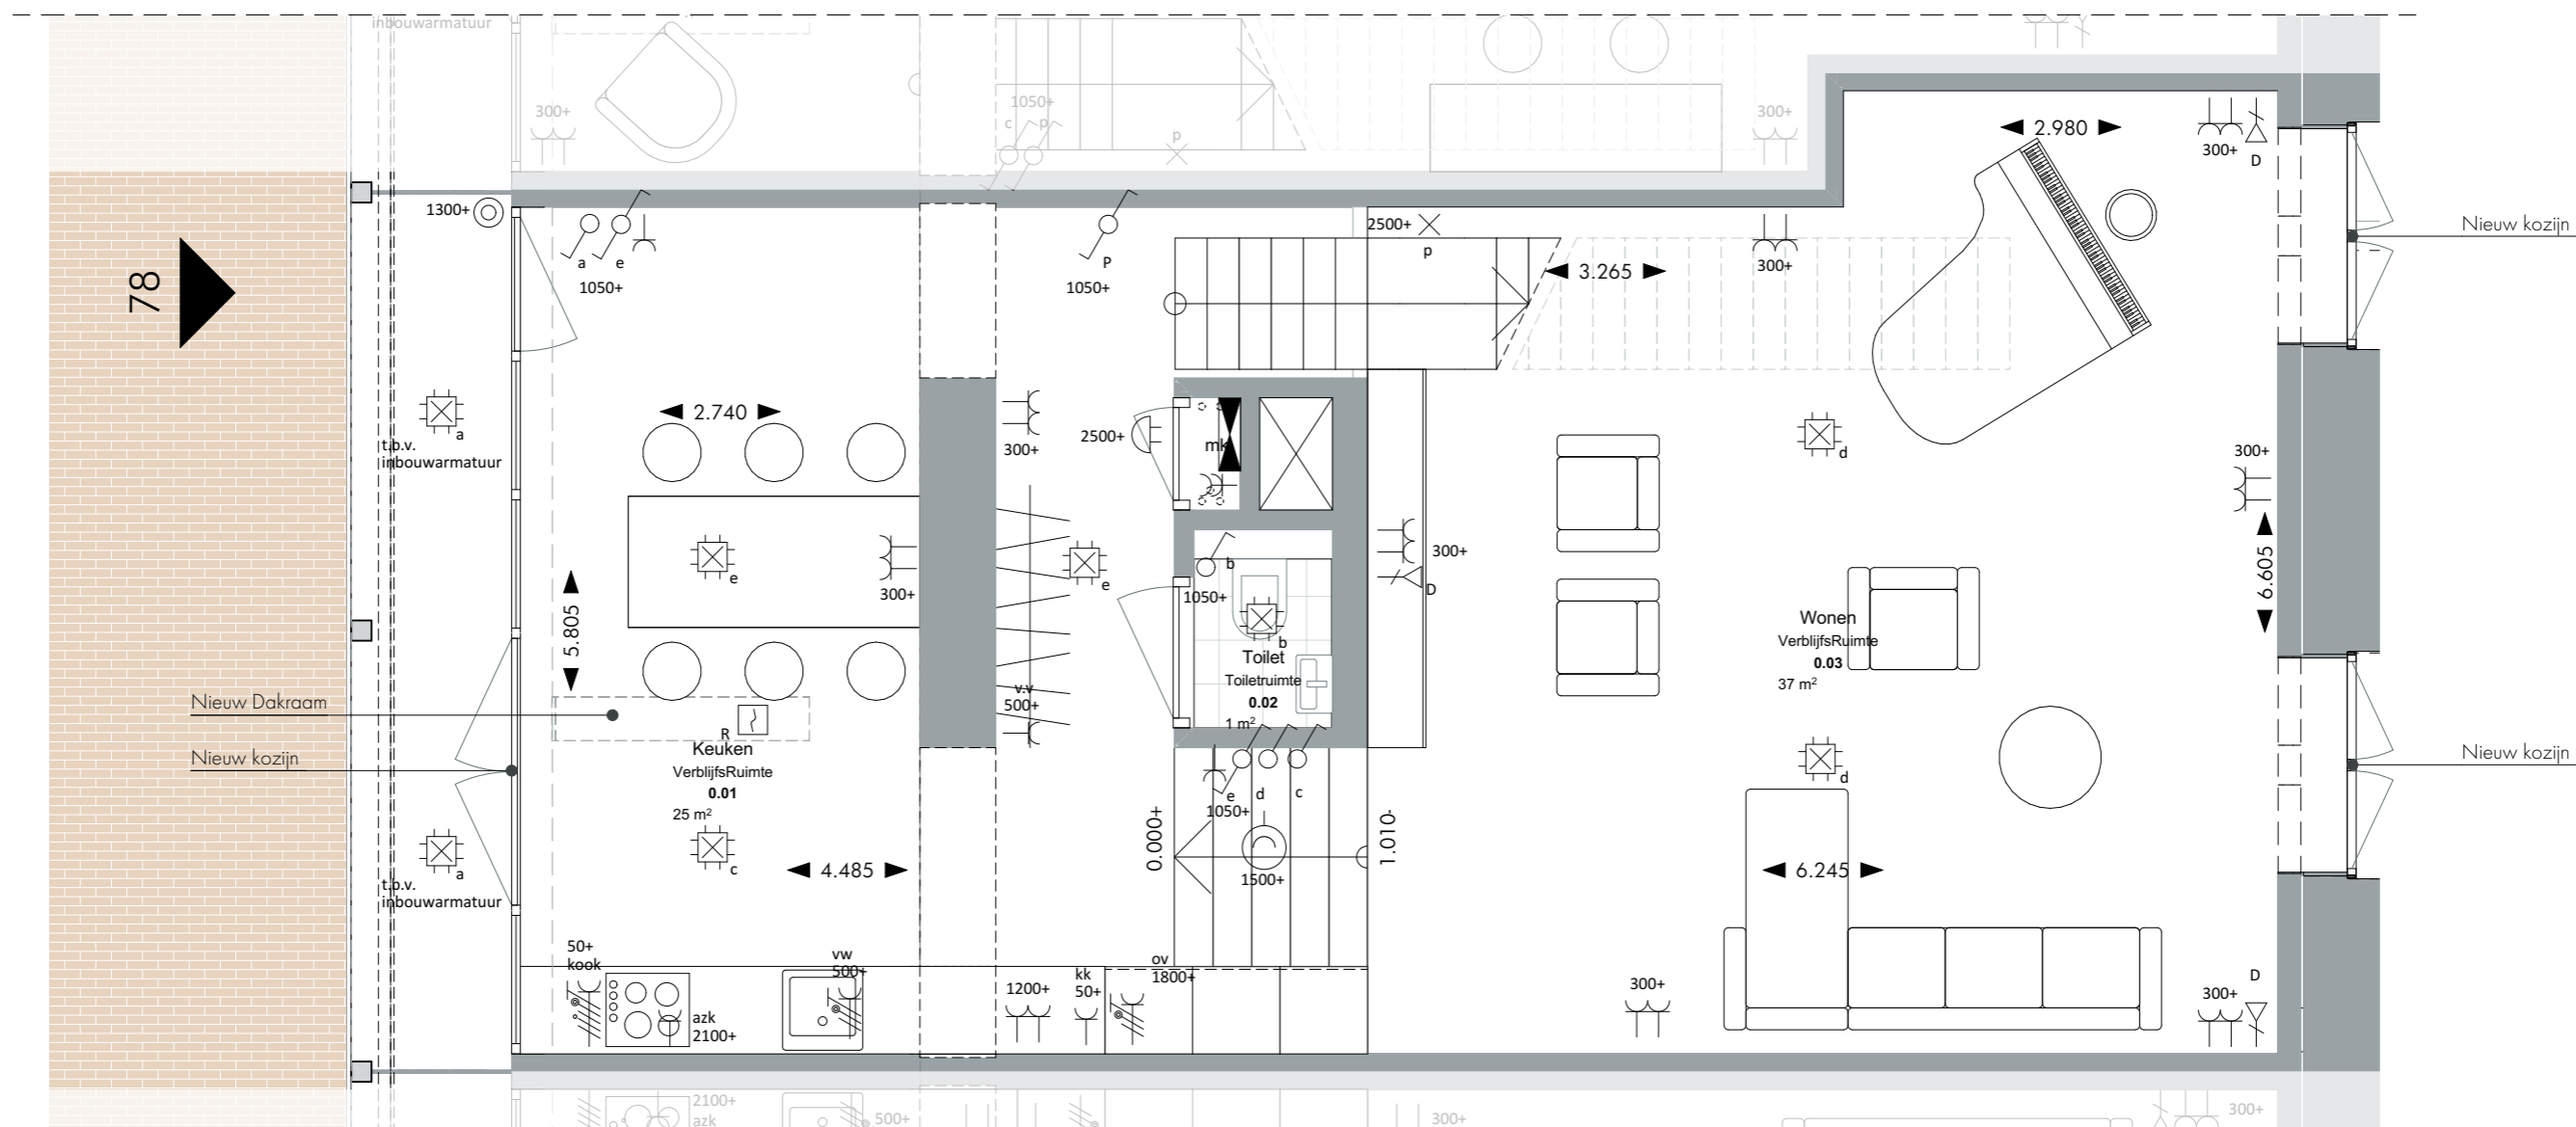

## Begane grond

Huisnummer: 78

datum: 17.12.2025  
tekening: VK.E12.3  
schaal: 1:50  
papierformaat: A3

### Renvooi elektra

⌘	Aansluitpunt data 1V	⏏	Contactdoos, perilex 2 fasen
×	Aansluitpunt licht	⊙	Druknop bel
●	Aardmat	⊠	Melder, rook, optisch
⊠	Armatuur op wand	⌘	Schakelaar, 1-polig
⊞	Bel	⌘	Schakelaar, serie-
⊞	Centraal aardpunt	⌘	Schakelaar, wissel-
⊞	Centraaldoos met lichtpunt	⊞	Verdeelinrichting
⌘	Contactdoos 1 fase, nul en beschermingscontact	⊞	Thermostaat
⌘	Contactdoos 1-voudig met beschermingscontact		
⌘	Contactdoos 1-voudig met beschermingscontact, waterdicht		
⌘	Contactdoos 2-voudig met beschermingscontact		
⌘	Contactdoos 2-voudig met beschermingscontact in 2 inbouwdozen		


### Disclaimer

- Positie installaties zijn indicatief. Hier kunnen geen rechten aan ontleend worden.
- Voorzieningen tbv installaties zijn indicatief. Deze volgen bij definitieve uitwerking door installateur
- Vormgeving en opstelling sanitair zijn indicatief.
- Alle lengte-, breedte- en hoogtematen zijn gegeven in millimeters.
- Alle aangegeven maten zijn circa maten. Aan de maatvoeringen kunnen derhalve geen rechten worden ontleend.
- Indeling keuken ter indicatie



MORRENBOW

Z E E P  
ARCHITECTS AND  
URBAN DESIGNERS

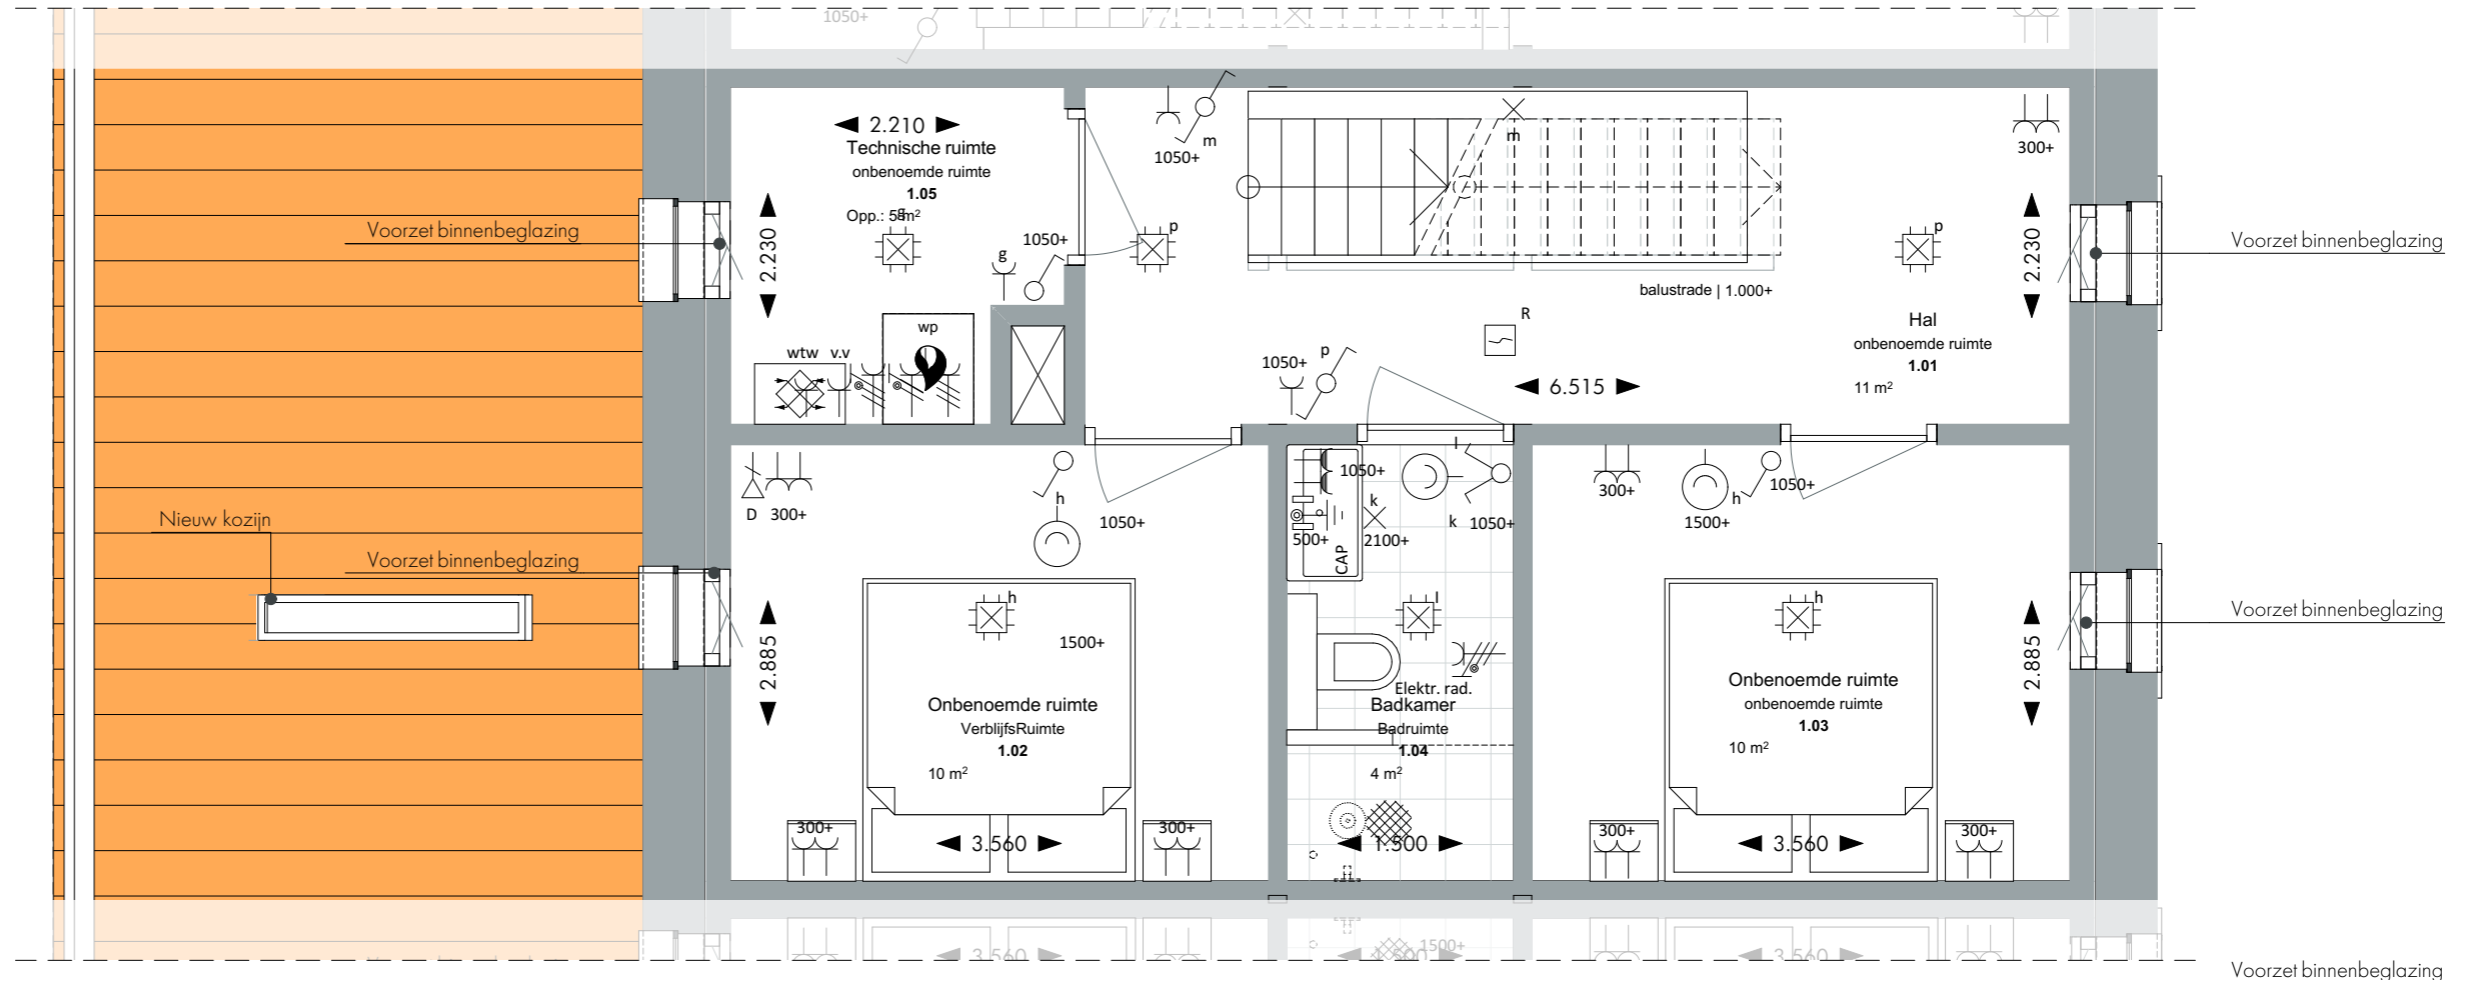

## Eerste verdieping

Huisnummer: 78

datum: 17.12.2025  
tekening: VK.E12.4  
schaal: 1:50  
papierformaat: A3

### Renvooi elektra

⌘	Aansluitpunt data 1V	⏏	Contactdoos, perilex 2 fasen
×	Aansluitpunt licht	⊙	Druknop bel
●	Aardmat	⊠ R	Melder, rook, optisch
○	Armatuur op wand	⌘	Schakelaar, 1-polig
⌘	Bel	⌘	Schakelaar, serie-
⌘	Centraal aardpunt	⌘	Schakelaar, wissel-
⌘	Centraaldoos met lichtpunt	⌘	Verdeelinrichting
⌘	Contactdoos 1 fase, nul en beschermingscontact	⊖	Thermostaat
⌘	Contactdoos 1-voudig met beschermingscontact		
⌘	Contactdoos 1-voudig met beschermingscontact, waterdicht		
⌘	Contactdoos 2-voudig met beschermingscontact		
⌘	Contactdoos 2-voudig met beschermingscontact in 2 inbouwdozen		


### Disclaimer

- Positie installaties zijn indicatief. Hier kunnen geen rechten aan ontleend worden.
- Voorzieningen tbv installaties zijn indicatief. Deze volgen bij definitieve uitwerking door installateur
- Vormgeving en opstelling sanitair zijn indicatief.
- Alle lengte-, breedte- en hoogtematen zijn gegeven in millimeters.
- Alle aangegeven maten zijn circa maten. Aan de maatvoeringen kunnen derhalve geen rechten worden ontleend.
- Indeling keuken ter indicatie



MORRENBOW

ZEEP  
ARCHITECTS AND  
URBAN DESIGNERS

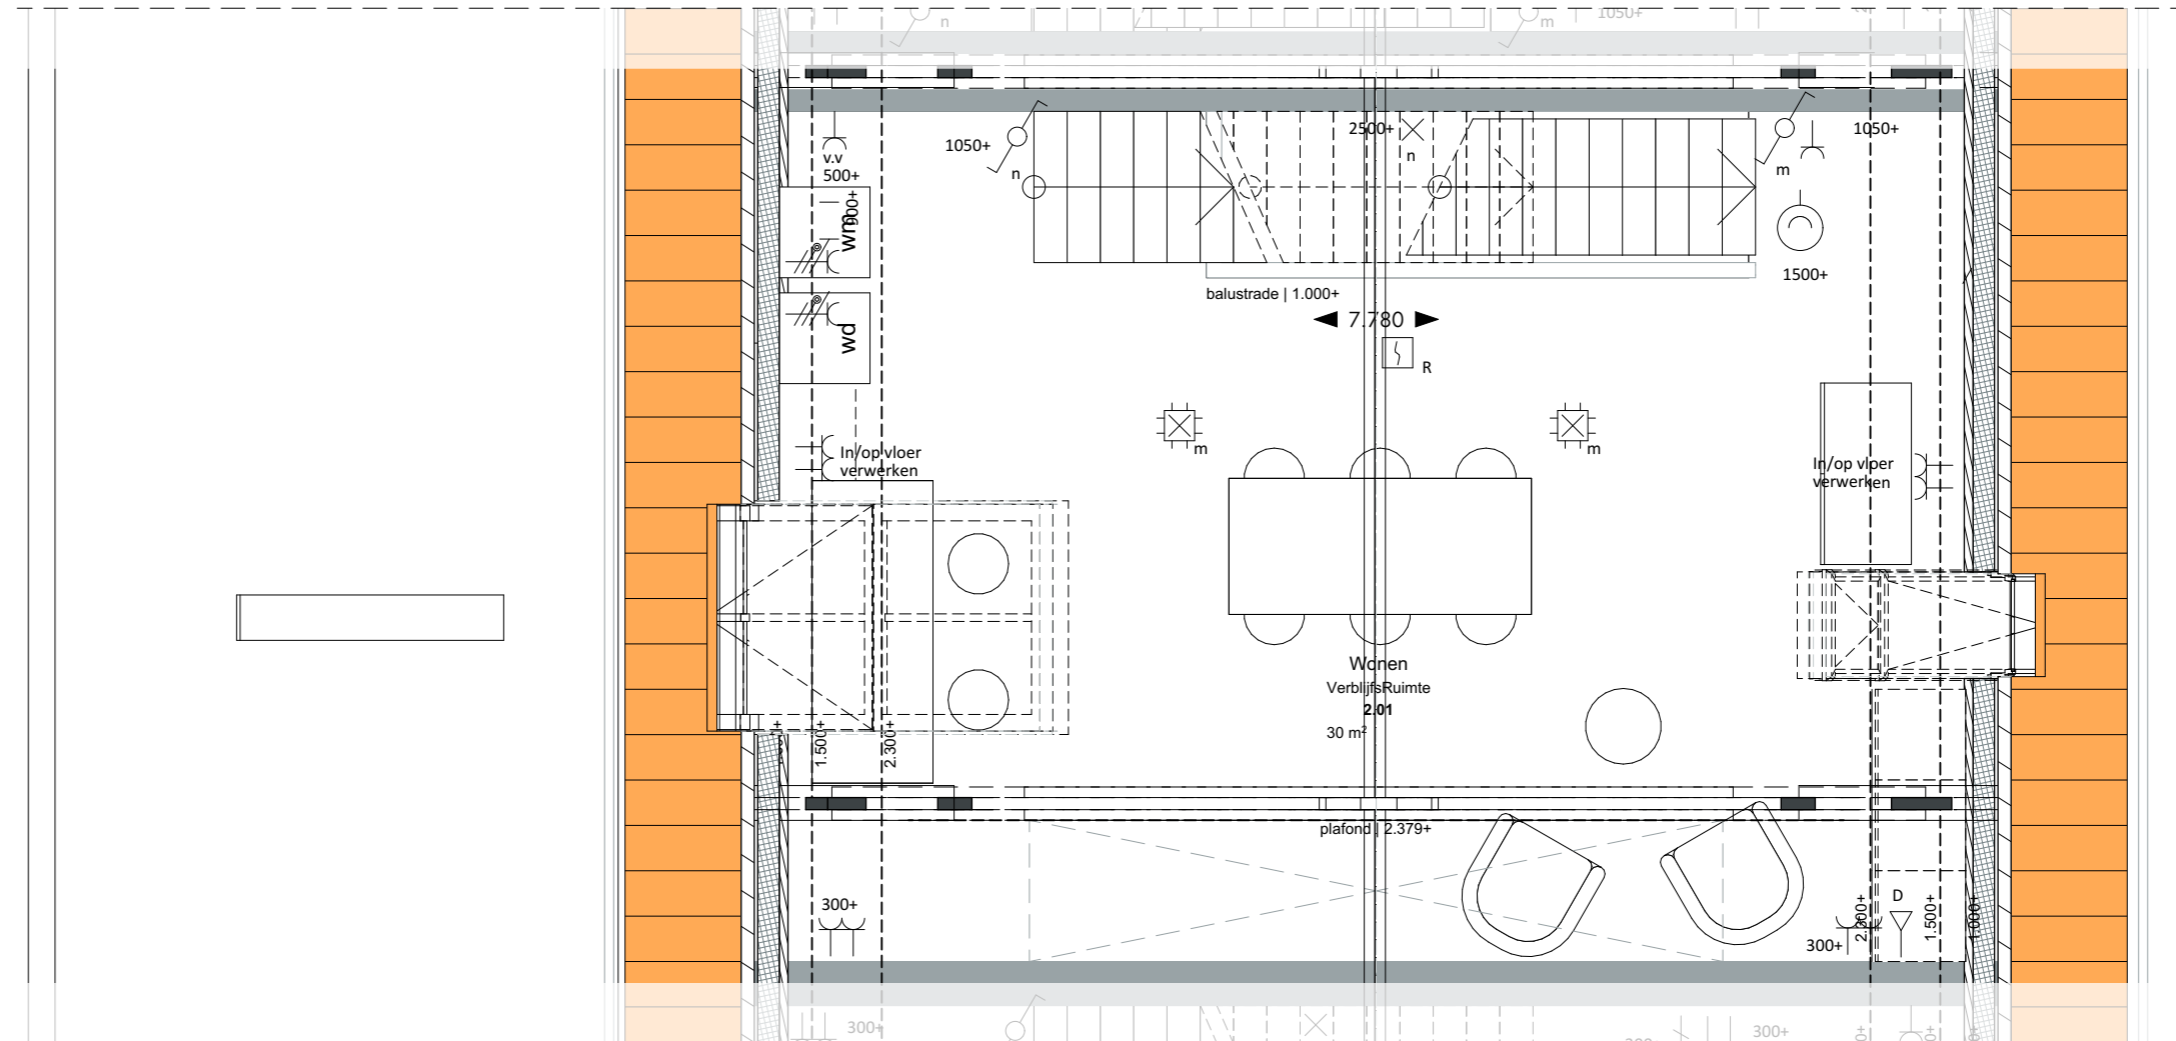

**Tweede verdieping**  
 Huisnummer: 78  
 datum: 17.12.2025  
 tekening: VK.E12.5  
 schaal: 1:50  
 papierformaat: A3

**Renvooi elektra**

- |   |   |     |                              |
|---|---|-----|------------------------------|
| ⌚ | Aansluitpunt data 1V  | ⏏   | Contactdoos, perilex 2 fasen |
| × | Aansluitpunt licht  | ⊗   | Druknop bel                  |
| ● | Aardmat   | ⊠ R | Melder, rook, optisch        |
| ○ | Armatuur op wand  | ⚡   | Schakelaar, 1-polig          |
| ⌚ | Bel   | ⚡   | Schakelaar, serie-           |
| ⚡ | Centraal aardpunt   | ⚡   | Schakelaar, wissel-          |
| ⊕ | Centraaldoos met lichtpunt                                    | ⚡   | Verdeelinrichting            |
| ⏏ | Contactdoos 1 fase, nul en beschermingscontact                | ⊖   | Thermostaat                  |
| ⏏ | Contactdoos 1-voudig met beschermingscontact                  |     |                              |
| ⏏ | Contactdoos 1-voudig met beschermingscontact, waterdicht      |     |                              |
| ⏏ | Contactdoos 2-voudig met beschermingscontact                  |     |                              |
| ⏏ | Contactdoos 2-voudig met beschermingscontact in 2 inbouwdozen |     |                              |


**Disclaimer**

- Positie installaties zijn indicatief. Hier kunnen geen rechten aan ontleend worden.
- Voorzieningen tbv installaties zijn indicatief. Deze volgen bij definitieve uitwerking door installateur
- Vormgeving en opstelling sanitair zijn indicatief.
- Alle lengte-, breedte- en hoogtematen zijn gegeven in millimeters.
- Alle aangegeven maten zijn circa maten. Aan de maatvoeringen kunnen derhalve geen rechten worden ontleend.
- Indeling keuken ter indicatie



**MORRENBOW**

**ZEEP**  
 ARCHITECTS AND  
 URBAN DESIGNERS

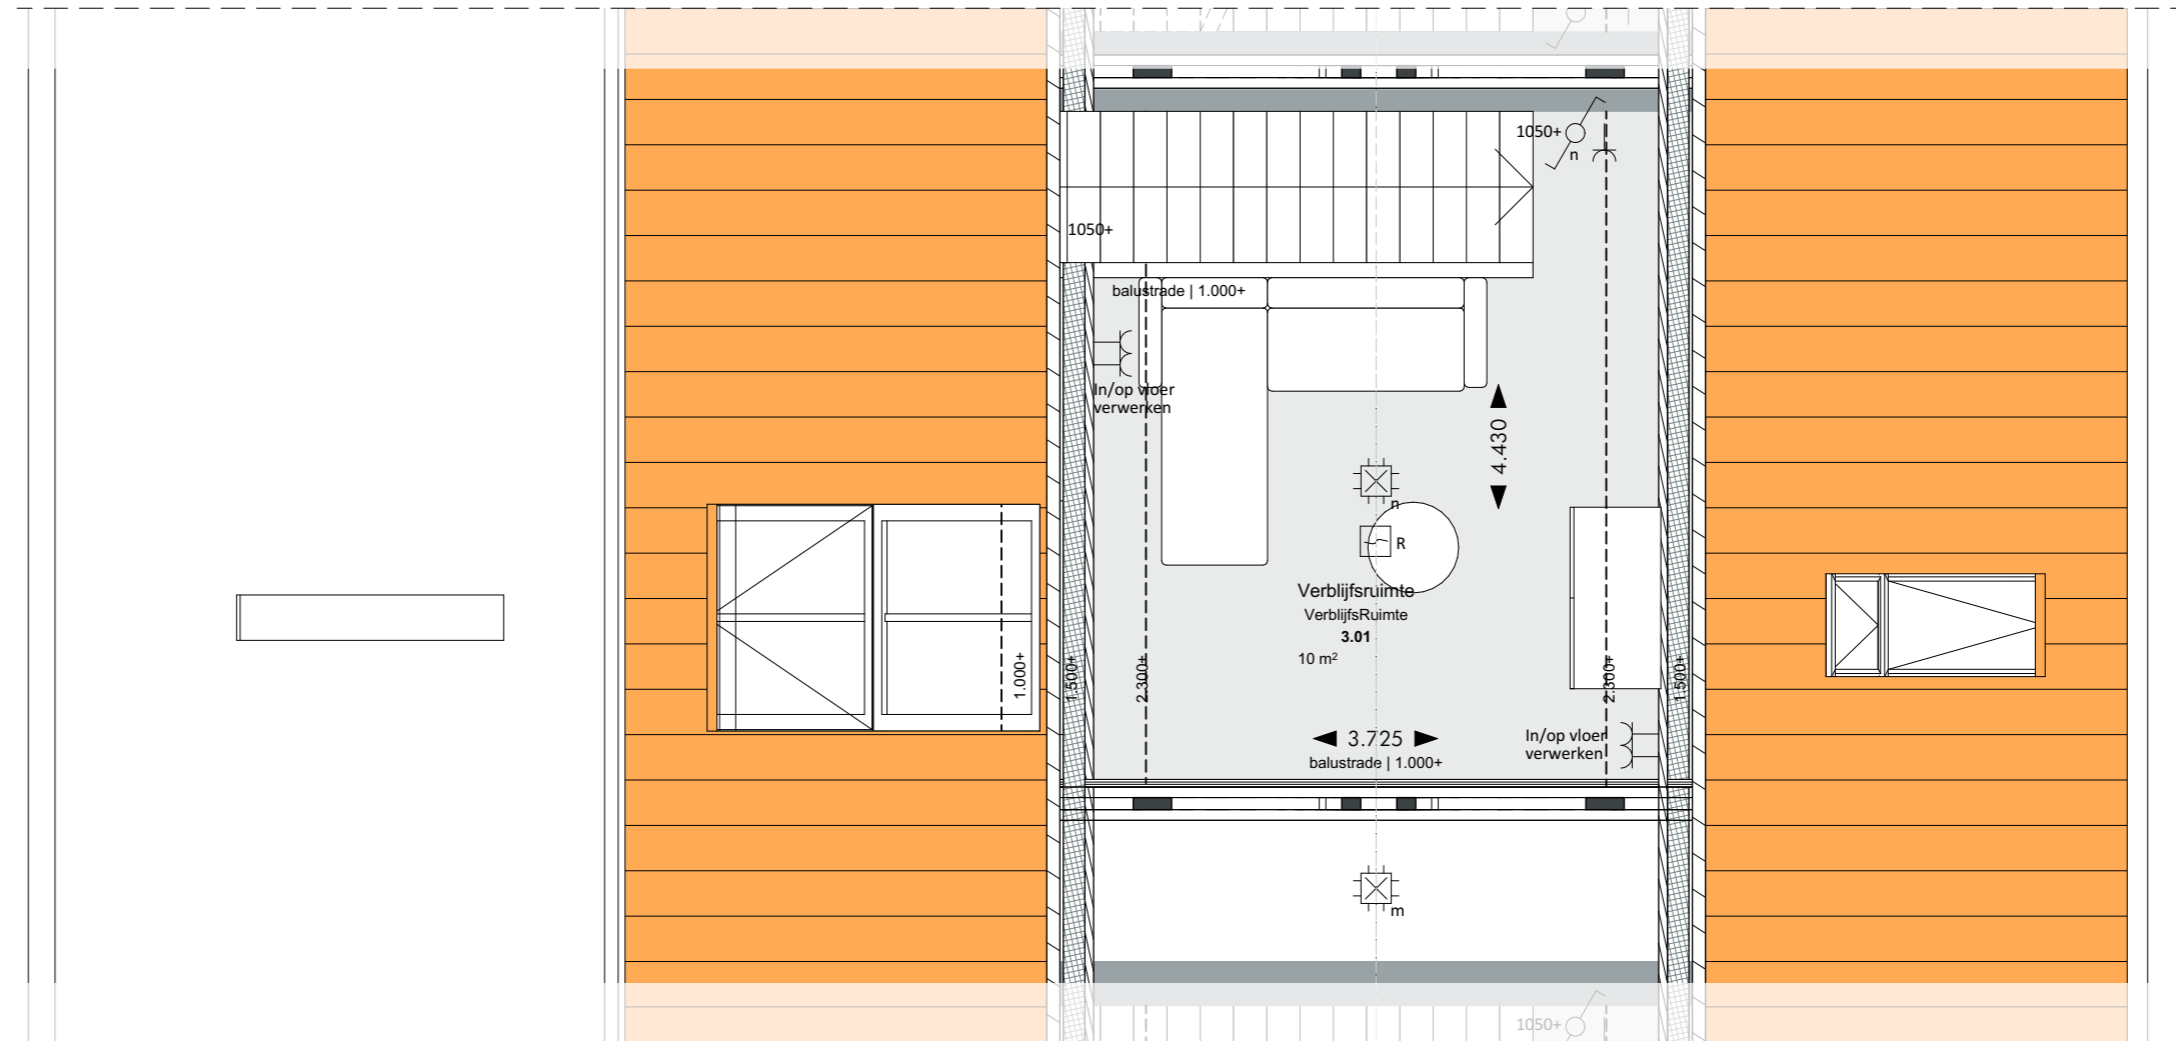

**Entresol**  
 Huisnummer: 78  
 datum: 17.12.2025  
 tekening: VK.E12.6  
 schaal: 1:50  
 papierformaat: A3

### Renvooi elektra

- |   |   |     |                              |
|---|---|-----|------------------------------|
| ⌚ | Aansluitpunt data 1V  | ⏏   | Contactdoos, perilex 2 fasen |
| × | Aansluitpunt licht  | ⊙   | Druknop bel                  |
| ● | Aardmat   | ⊠ R | Melder, rook, optisch        |
| ⊠ | Armatuur op wand  | ⚡   | Schakelaar, 1-polig          |
| ⌚ | Bel   | ⚡   | Schakelaar, serie-           |
| ⚡ | Centraal aardpunt   | ⚡   | Schakelaar, wissel-          |
| ⊠ | Centraaldoos met lichtpunt                                    | ⚡   | Verdeelinrichting            |
| ⏏ | Contactdoos 1 fase, nul en beschermingscontact                | ⊖   | Thermostaat                  |
| ⏏ | Contactdoos 1-voudig met beschermingscontact                  |     |                              |
| ⏏ | Contactdoos 1-voudig met beschermingscontact, waterdicht      |     |                              |
| ⏏ | Contactdoos 2-voudig met beschermingscontact                  |     |                              |
| ⏏ | Contactdoos 2-voudig met beschermingscontact in 2 inbouwdozen |     |                              |


### Disclaimer

- Positie installaties zijn indicatief. Hier kunnen geen rechten aan ontleend worden.
- Voorzieningen tbv installaties zijn indicatief. Deze volgen bij definitieve uitwerking door installateur
- Vormgeving en opstelling sanitair zijn indicatief.
- Alle lengte-, breedte- en hoogtematen zijn gegeven in millimeters.
- Alle aangegeven maten zijn circa maten. Aan de maatvoeringen kunnen derhalve geen rechten worden ontleend.
- Indeling keuken ter indicatie



MORRENBOW

ZEEP  
 ARCHITECTS AND  
 URBAN DESIGNERS

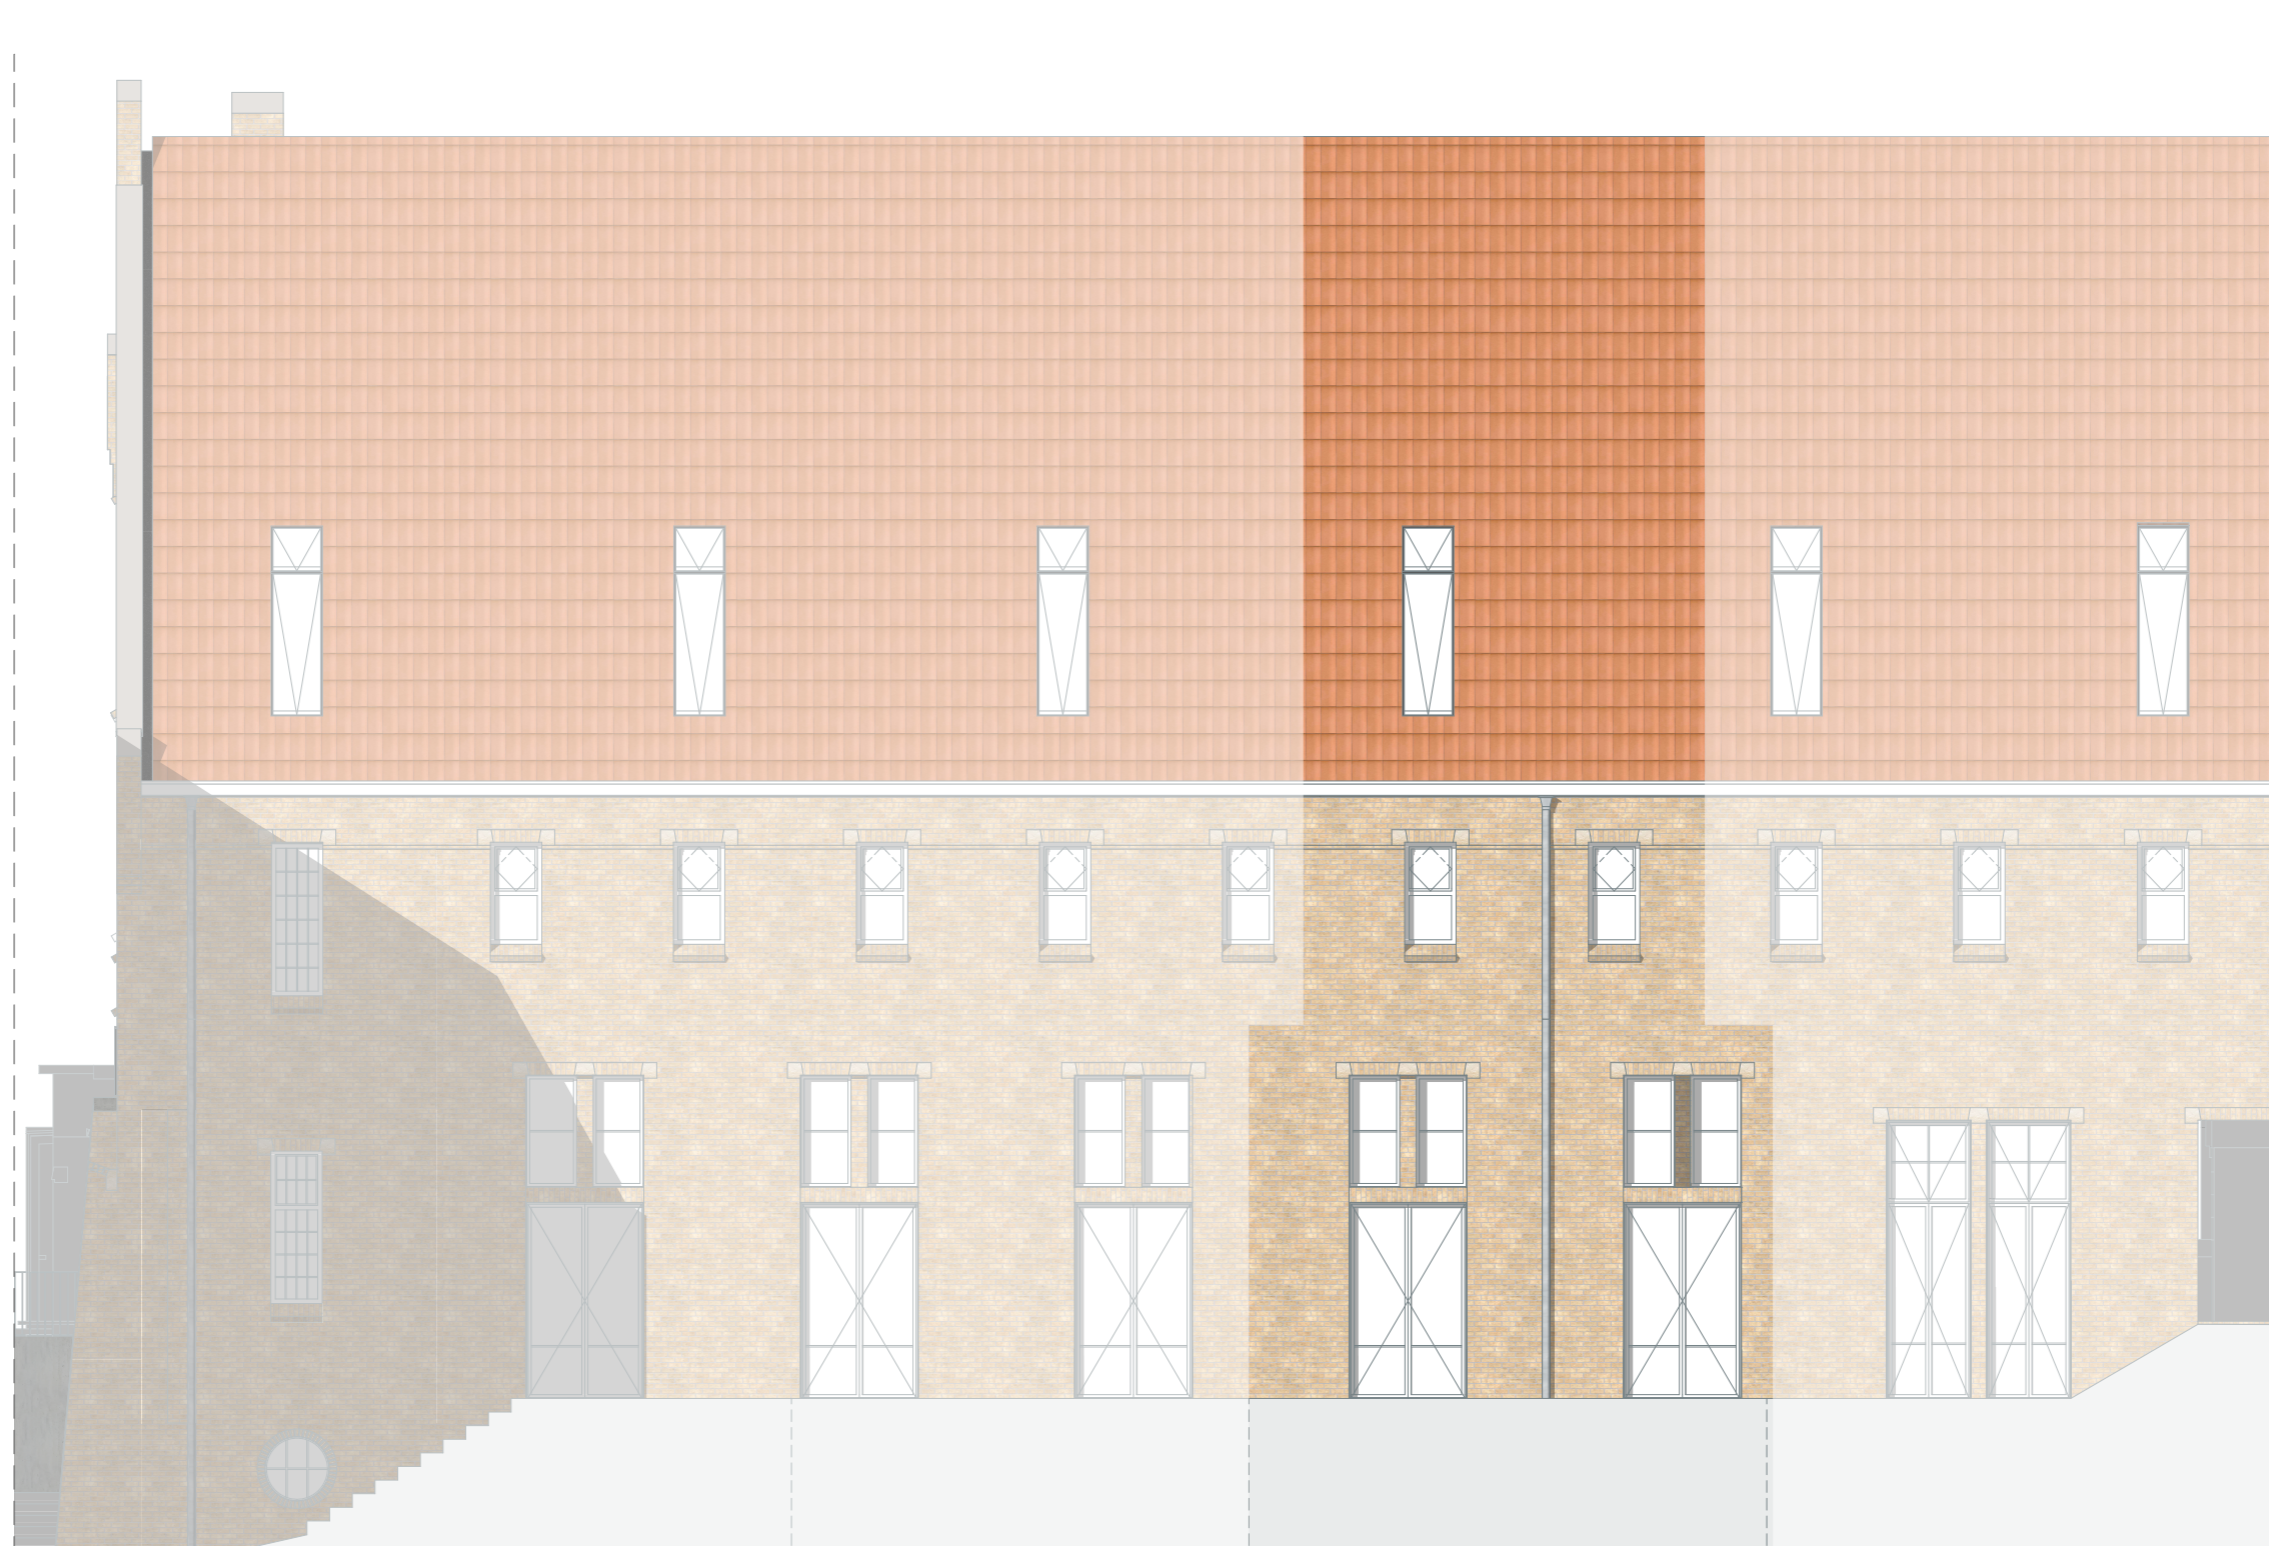

NOORD WEST

## Noord-West gevel

Huisnummer: 78

datum: 17.12.2025  
tekening: VK.E12.7  
schaal: 1:100  
papierformaat: A3

## Disclaimer

- Positie installaties zijn indicatief. Hier kunnen geen rechten aan ontleend worden.
- Voorzieningen tbv installaties zijn indicatief. Deze volgen bij definitieve uitwerking door installateur
- Vormgeving en opstelling sanitair zijn indicatief.
- Alle lengte-, breedte- en hoogtematen zijn gegeven in millimeters.
- Alle aangegeven maten zijn circa maten. Aan de maatvoeringen kunnen derhalve geen rechten worden ontleend.
- Indeling keuken ter indicatie



ZUID OOST HOF


### Zuid-Oost gevel

Huisnummer: 78

datum: 17.12.2025  
tekening: VK.E12.8  
schaal: 1:100  
papierformaat: A3

### Disclaimer

- Positie installaties zijn indicatief. Hier kunnen geen rechten aan ontleend worden.
- Voorzieningen tbv installaties zijn indicatief. Deze volgen bij definitieve uitwerking door installateur
- Vormgeving en opstelling sanitair zijn indicatief.
- Alle lengte-, breedte- en hoogtematen zijn gegeven in millimeters.
- Alle aangegeven maten zijn circa maten. Aan de maatvoeringen kunnen derhalve geen rechten worden ontleend.
- Indeling keuken ter indicatie

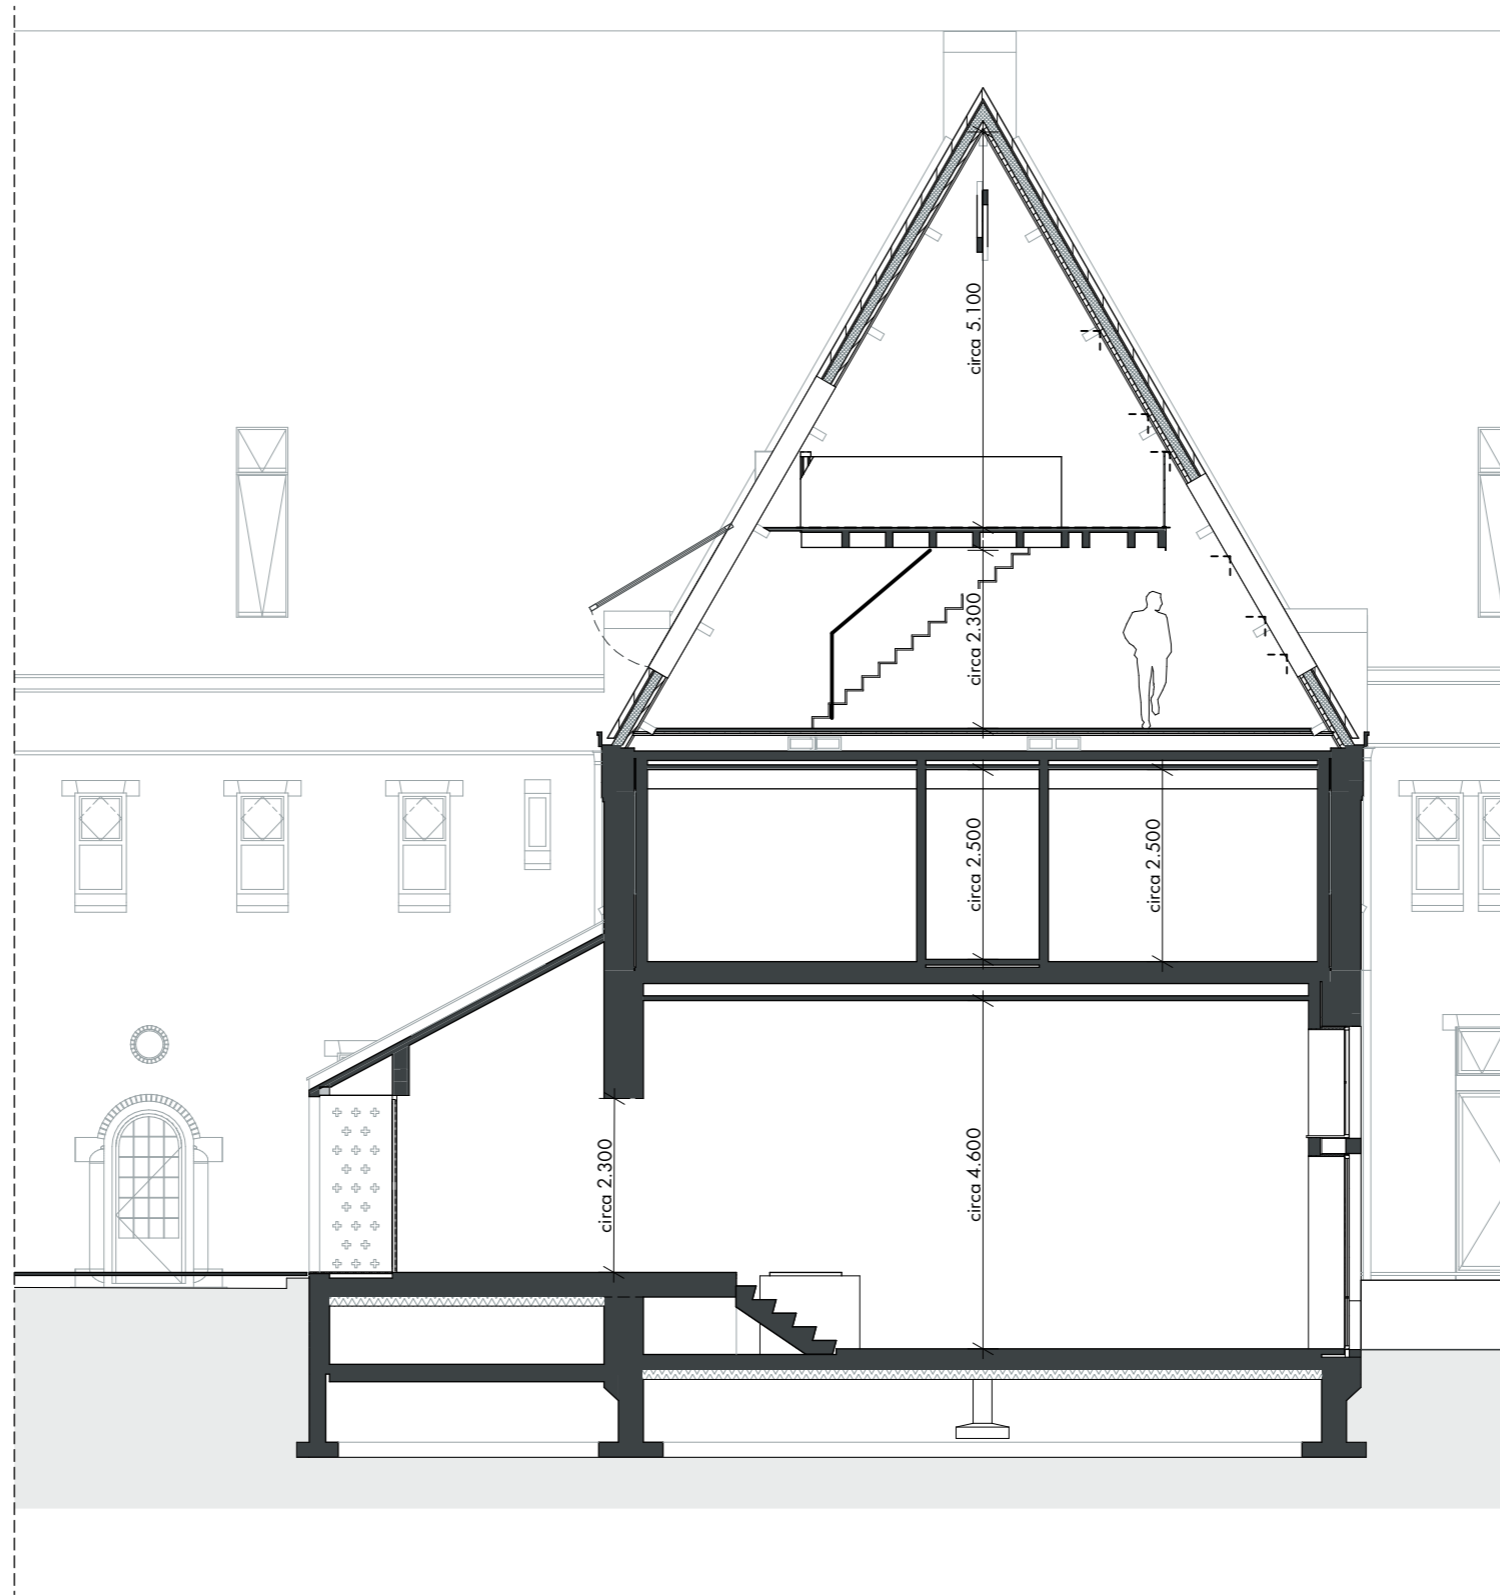

**Doorsnede**  
**Huisnummer: 78**

datum: 17.12.2025  
 tekening: VK.E12.9  
 schaal: 1:100  
 papierformaat: A3

**Disclaimer**

- Positie installaties zijn indicatief. Hier kunnen geen rechten aan ontleend worden.
- Voorzieningen tbv installaties zijn indicatief. Deze volgen bij definitieve uitwerking door installateur
- Vormgeving en opstelling sanitair zijn indicatief.
- Alle lengte-, breedte- en hoogtematen zijn gegeven in millimeters.
- Alle aangegeven maten zijn circa maten. Aan de maatvoeringen kunnen derhalve geen rechten worden ontleend.
- Indeling keuken ter indicatie



MORRENBOW

ZEEP  
 ARCHITECTS AND  
 URBAN DESIGNERS



## Impressie Hofzijde

Huisnummer: 78

datum: 17.12.2025  
tekening: VK.E12.10  
papierformaat: A3

## Disclaimer

- Positie installaties zijn indicatief. Hier kunnen geen rechten aan ontleend worden.
- Voorzieningen tbv installaties zijn indicatief. Deze volgen bij definitieve uitwerking door installateur
- Vormgeving en opstelling sanitair zijn indicatief.
- Alle lengte-, breedte- en hoogtematen zijn gegeven in millimeters.
- Alle aangegeven maten zijn circa maten. Aan de maatvoeringen kunnen derhalve geen rechten worden ontleend.
- Indeling keuken ter indicatie



MORRENBOW

ZEEP  
ARCHITECTS AND  
URBAN DESIGNERS



## Impressie Taludzijde

Huisnummer: 78

datum: 17.12.2025  
tekening: VK.E12.11  
papierformaat: A3

## Disclaimer

- Positie installaties zijn indicatief. Hier kunnen geen rechten aan ontleend worden.
- Voorzieningen tbv installaties zijn indicatief. Deze volgen bij definitieve uitwerking door installateur
- Vormgeving en opstelling sanitair zijn indicatief.
- Alle lengte-, breedte- en hoogtematen zijn gegeven in millimeters.
- Alle aangegeven maten zijn circa maten. Aan de maatvoeringen kunnen derhalve geen rechten worden ontleend.
- Indeling keuken ter indicatie



MORRENBOW

Z E E P  
ARCHITECTS AND  
URBAN DESIGNERS



## Interieur impressie | Begane grond

Huisnummer: 78

datum: 17.12.2025  
tekening: VK.E12.12  
papierformaat: A3

## Disclaimer

- Positie installaties zijn indicatief. Hier kunnen geen rechten aan ontleend worden.
- Voorzieningen tbv installaties zijn indicatief. Deze volgen bij definitieve uitwerking door installateur
- Vormgeving en opstelling sanitair zijn indicatief.
- Alle lengte-, breedte- en hoogtematen zijn gegeven in millimeters.
- Alle aangegeven maten zijn circa maten. Aan de maatvoeringen kunnen derhalve geen rechten worden ontleend.
- Indeling keuken ter indicatie



## Interieur impressie | Begane grond

Huisnummer: 78

datum: 17.12.2025  
tekening: VK.E12.13  
papierformaat: A3

## Disclaimer

- Positie installaties zijn indicatief. Hier kunnen geen rechten aan ontleend worden.
- Voorzieningen tbv installaties zijn indicatief. Deze volgen bij definitieve uitwerking door installateur
- Vormgeving en opstelling sanitair zijn indicatief.
- Alle lengte-, breedte- en hoogtematen zijn gegeven in millimeters.
- Alle aangegeven maten zijn circa maten. Aan de maatvoeringen kunnen derhalve geen rechten worden ontleend.
- Indeling keuken ter indicatie



## Interieur impressie | Tweede verdieping

Huisnummer: 78

datum: 17.12.2025  
tekening: VK.E12.14  
papierformaat: A3

## Disclaimer

- Positie installaties zijn indicatief. Hier kunnen geen rechten aan ontleend worden.
- Voorzieningen tbv installaties zijn indicatief. Deze volgen bij definitieve uitwerking door installateur
- Vormgeving en opstelling sanitair zijn indicatief.
- Alle lengte-, breedte- en hoogtematen zijn gegeven in millimeters.
- Alle aangegeven maten zijn circa maten. Aan de maatvoeringen kunnen derhalve geen rechten worden ontleend.
- Indeling keuken ter indicatie

 EEM  
KLOOSTER

MORRENBOW

ZEEP  
ARCHITECTS AND  
URBAN DESIGNERS



## Interieur impressie | Entresol

Huisnummer: 78

datum: 17.12.2025  
tekening: VK.E12.15  
papierformaat: A3

## Disclaimer

- Positie installaties zijn indicatief. Hier kunnen geen rechten aan ontleend worden.
- Voorzieningen tbv installaties zijn indicatief. Deze volgen bij definitieve uitwerking door installateur
- Vormgeving en opstelling sanitair zijn indicatief.
- Alle lengte-, breedte- en hoogtematen zijn gegeven in millimeters.
- Alle aangegeven maten zijn circa maten. Aan de maatvoeringen kunnen derhalve geen rechten worden ontleend.
- Indeling keuken ter indicatie

 EEM  
KLOOSTER

MORRENBOW

ZEEP  
ARCHITECTS AND  
URBAN DESIGNERS