



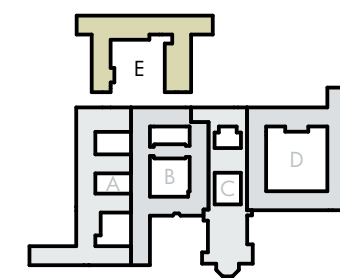

Congregatie 50 t/m 82

Eemklooster, hof E
Huisnummer 58

17.12.2025

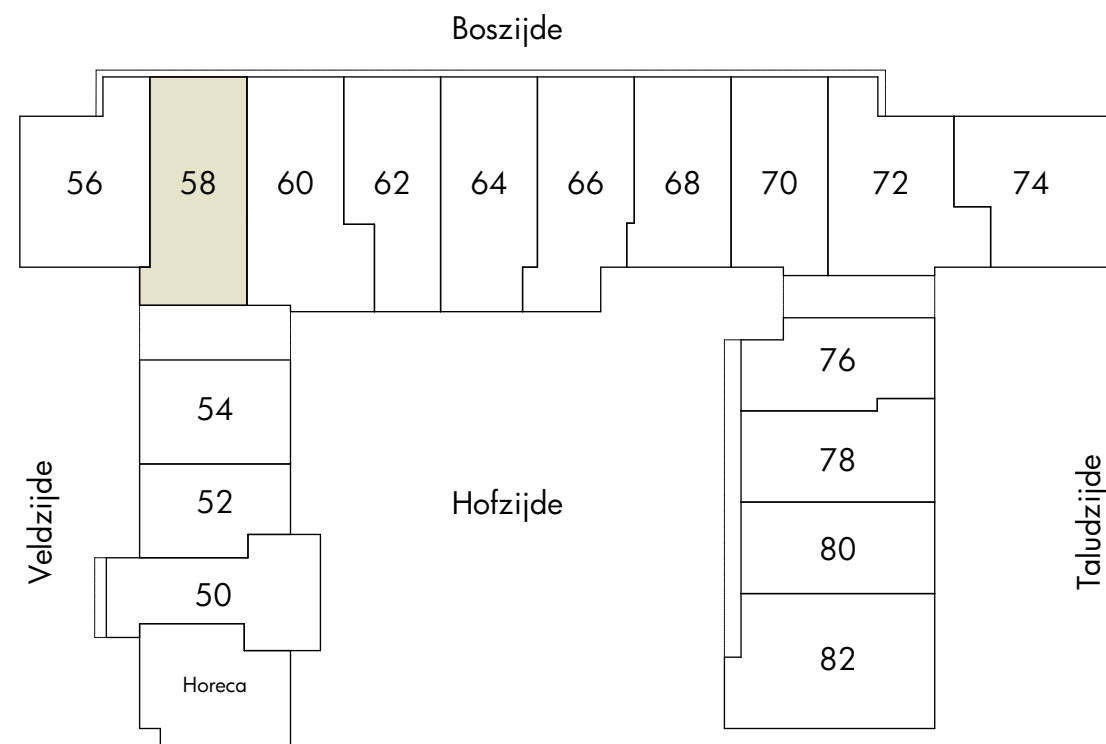

Overzicht bouwnummers

datum: 17.12.2025
tekening: VK.E02.2
schaal: 1:500
papierformaat: A3


Disclaimer

- Positie installaties zijn indicatief. Hier kunnen geen rechten aan ontleend worden.
- Voorzieningen tbv installaties zijn indicatief. Deze volgen bij definitieve uitwerking door installateur
- Vormgeving en opstelling sanitair zijn indicatief.
- Alle lengte-, breedte- en hoogtematen zijn gegeven in millimeters.
- Alle aangegeven maten zijn circa maten. Aan de maatvoeringen kunnen derhalve geen rechten worden ontleend.
- Indeling keuken ter indicatie



MORRENBOW

Z E E P
ARCHITECTS AND
URBAN DESIGNERS

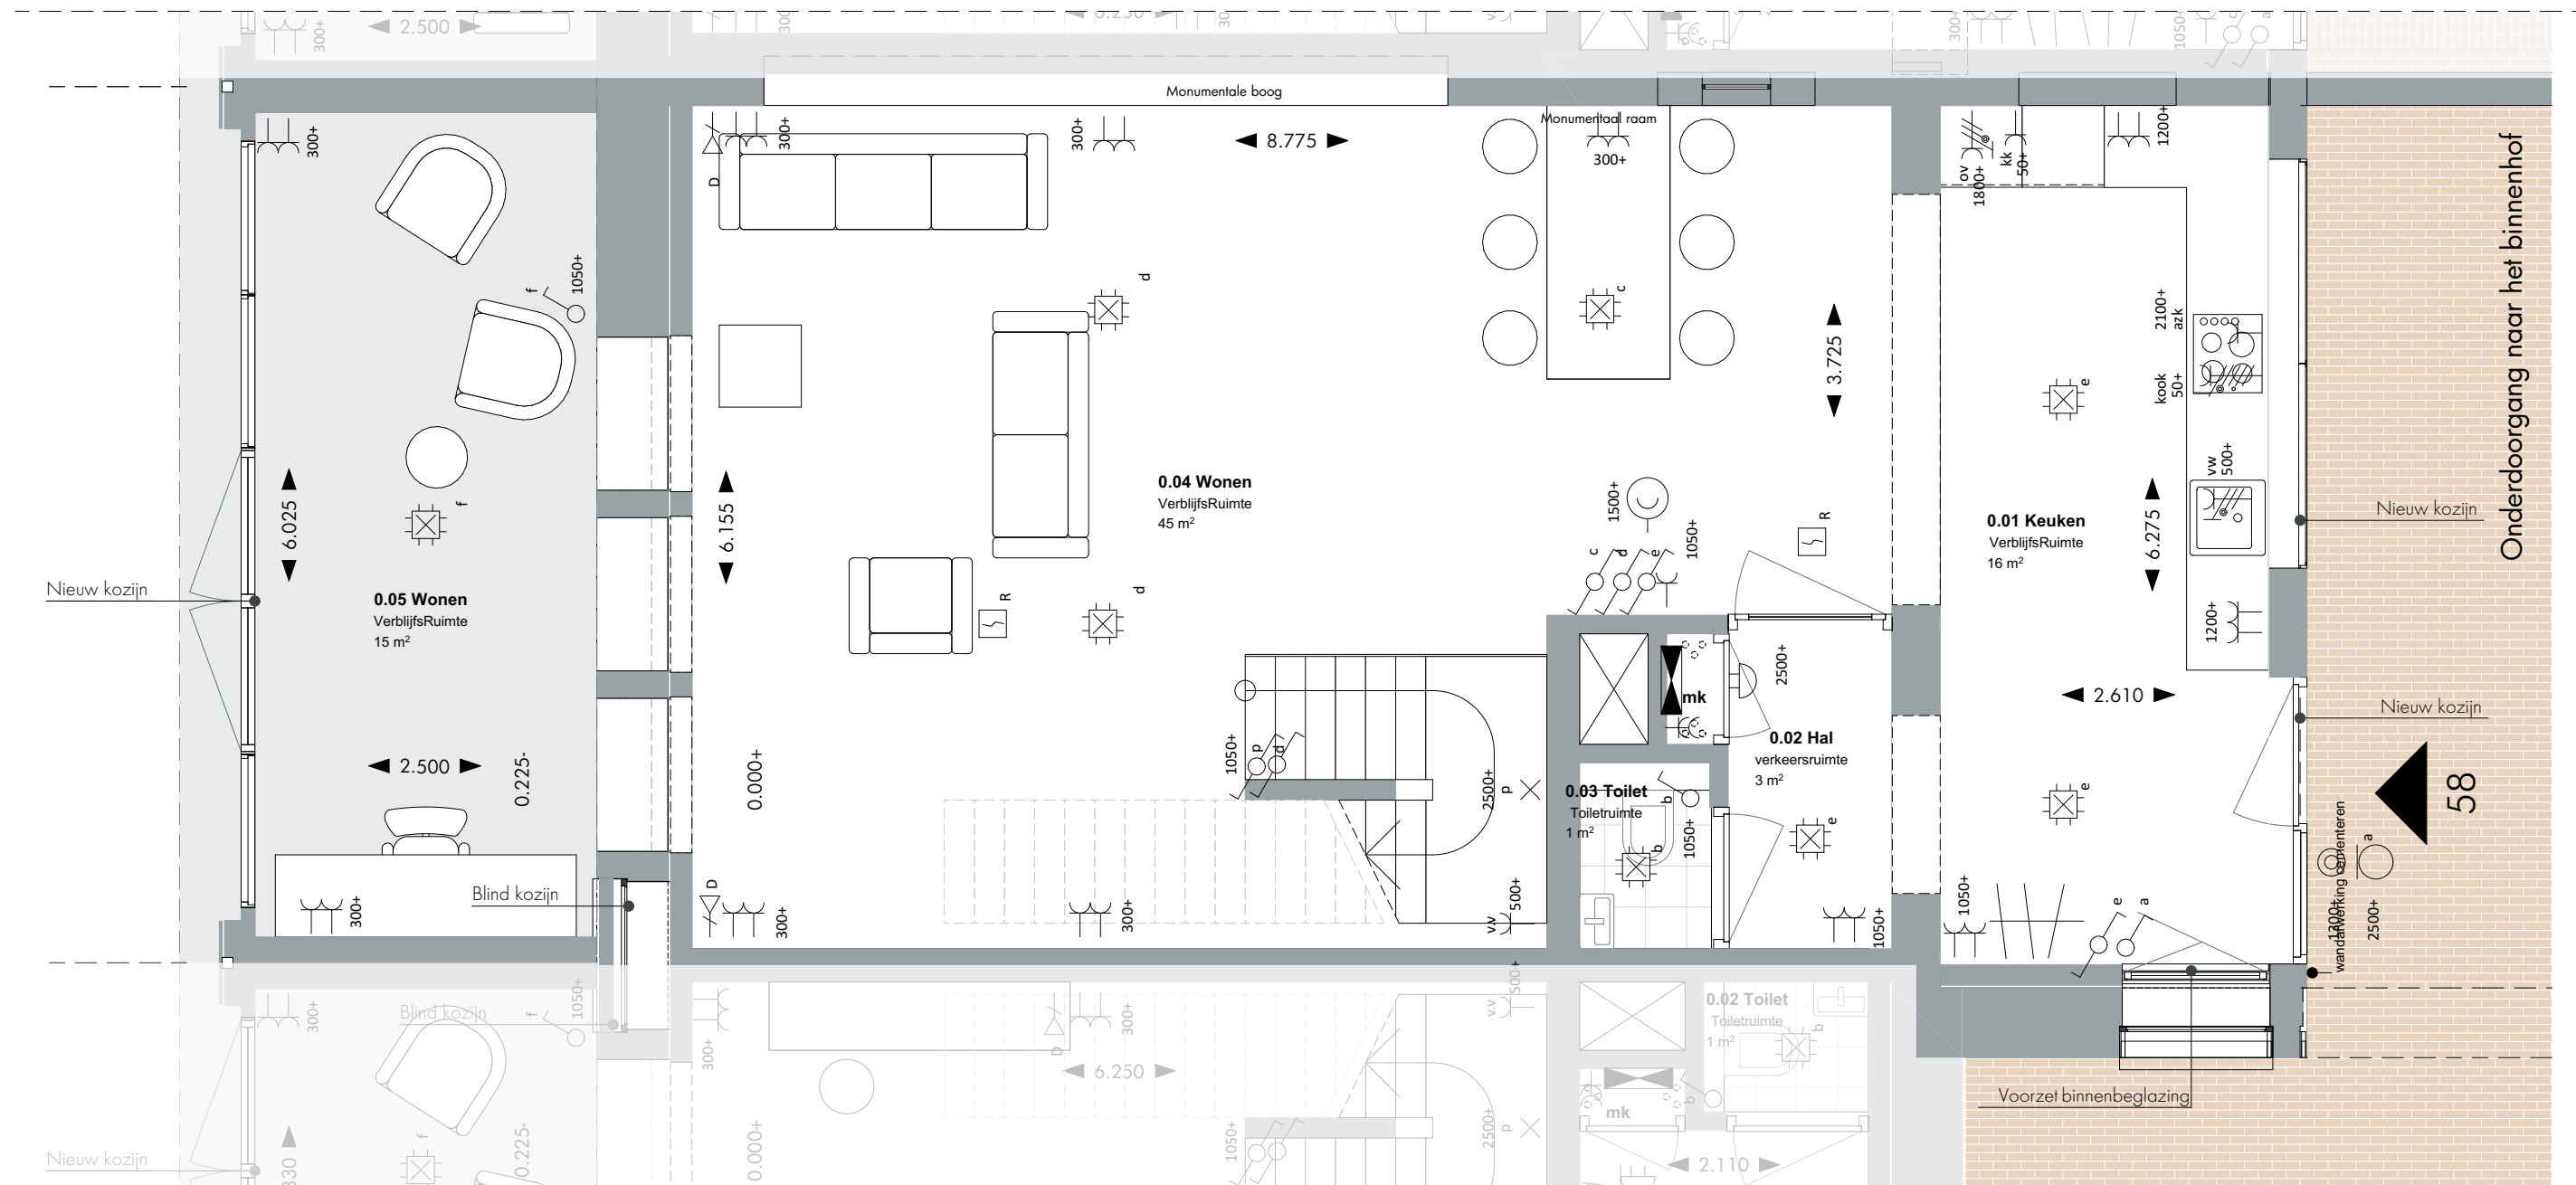

Begane grond

Huisnummer: 58

datum: 17.12.2025
tekening: VK.E02.3
schaal: 1:50
papierformaat: A3

Renvooi elektra

- ⌚ Aansluitpunt data 1V
- ✕ Aansluitpunt licht
- Aardmat
- ⌚ Armatuur op wand
- ⌚ Bel
- ⌚ Centraal aardpunt
- ⌚ Centraaldoos met lichtpunt
- ⌚ Contactdoos 1 fase, nul en beschermingscontact
- ⌚ Contactdoos 1-voudig met beschermingscontact
- ⌚ Contactdoos 1-voudig met beschermingscontact, waterdicht
- ⌚ Contactdoos 2-voudig met beschermingscontact
- ⌚ Contactdoos 2-voudig met beschermingscontact in 2 inbouwdozen

- ⌚ Contactdoos, perilex 2 fasen
- ⌚ Druknop bel
- ⌚ Melder, rook, optisch
- ⌚ Schakelaar, 1-polig
- ⌚ Schakelaar, serie-
- ⌚ Schakelaar, wissel-
- ⌚ Verdelinrichting
- ⌚ Thermostaat


Disclaimer

- Positie installaties zijn indicatief. Hier kunnen geen rechten aan ontleend worden.
- Voorzieningen tbv installaties zijn indicatief. Deze volgen bij definitieve uitwerking door installateur
- Vormgeving en opstelling sanitair zijn indicatief.
- Alle lengte-, breedte- en hoogtematen zijn gegeven in millimeters.
- Alle aangegeven maten zijn circa maten. Aan de maatvoeringen kunnen derhalve geen rechten worden ontleend.
- Indeling keuken ter indicatie



MORRENBOW

Z E E P
ARCHITECTS AND
URBAN DESIGNERS

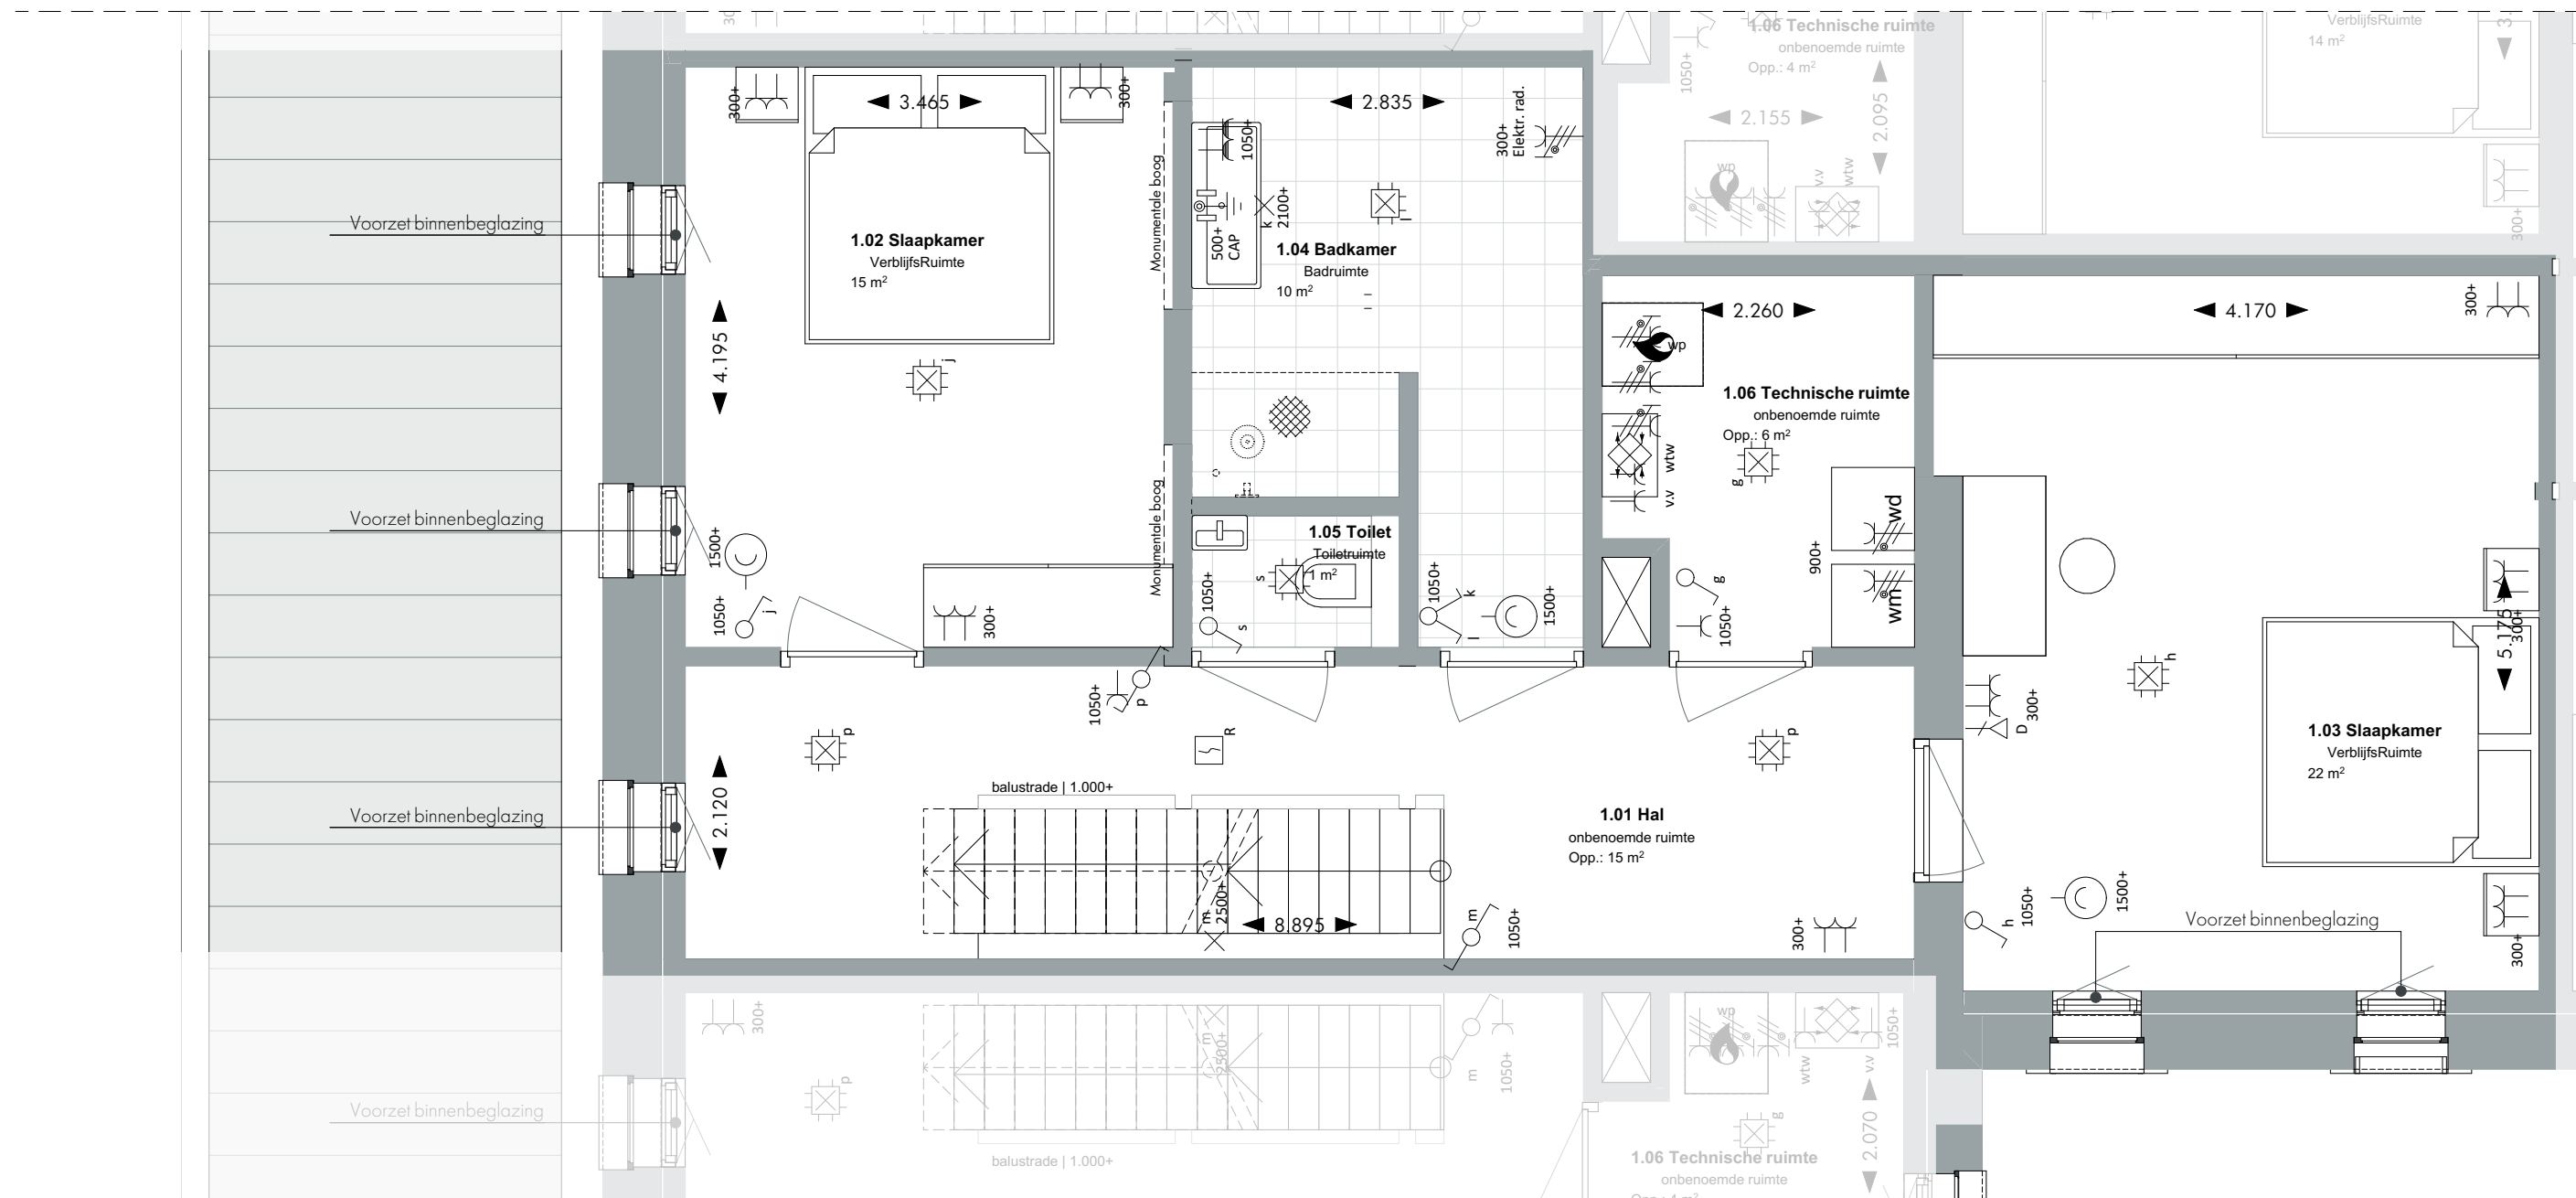

Eerste verdieping

Huisnummer: 58

datum: 17.12.2025
tekening: VK.E02.4
schaal: 1:50
papierformaat: A3

Renvooi elektra

- ⌚ Aansluitpunt data 1V
- × Aansluitpunt licht
- Aardmat
- Armatuur op wand
- ⌚ Bel
- ↑ Centraal aardpunt
- ⊕ Centraaldoos met lichtpunt
- ⌚ Contactdoos 1 fase, nul en beschermingscontact
- ⌚ Contactdoos 1-voudig met beschermingscontact
- ⌚ Contactdoos 1-voudig met beschermingscontact, waterdicht
- ⌚ Contactdoos 2-voudig met beschermingscontact
- ⌚ Contactdoos 2-voudig met beschermingscontact in 2 inbouwdozen

- ⌚ Contactdoos, perilex 2 fasen
- ⊙ Druknop bel
- ⊠ Melder, rook, optisch
- ⌚ Schakelaar, 1-polig
- ⌚ Schakelaar, serie-
- ⌚ Schakelaar, wissel-
- ⌚ Verdelinrichting
- ⊕ Thermostaat

Disclaimer

- Positie installaties zijn indicatief. Hier kunnen geen rechten aan ontleend worden.
- Voorzieningen tbv installaties zijn indicatief. Deze volgen bij definitieve uitwerking door installateur
- Vormgeving en opstelling sanitair zijn indicatief.
- Alle lengte-, breedte- en hoogtematen zijn gegeven in millimeters.
- Alle aangegeven maten zijn circa maten. Aan de maatvoeringen kunnen derhalve geen rechten worden ontleend.
- Indeling keuken ter indicatie



MORRENBOW

Z E E P
ARCHITECTS AND
URBAN DESIGNERS

Tweede verdieping

Huisnummer: 58

datum: 17.12.2025
tekening: VK.E02.5
schaal: 1:50
papierformaat: A3

Renvooi elektra

⌚	Aansluitpunt data 1V	⚡	Contactdoos, perilex 2 fasen
×	Aansluitpunt licht	⊗	Druknop bel
●	Aardmat	⊠ R	Melder, rook, optisch
○	Armatuur op wand	⚡	Schakelaar, 1-polig
⌚	Bel	⚡	Schakelaar, serie-
⬆	Centraal aardpunt	⚡	Schakelaar, wissel-
⚡	Centraaldoos met lichtpunt	⚡	Verdeelinrichting
⚡	Contactdoos 1 fase, nul en beschermingscontact	⊖	Thermostaat
⚡	Contactdoos 1-voudig met beschermingscontact		
⚡	Contactdoos 1-voudig met beschermingscontact, waterdicht		
⚡	Contactdoos 2-voudig met beschermingscontact		
⚡	Contactdoos 2-voudig met beschermingscontact in 2 inbouwdozen		

Disclaimer

- Positie installaties zijn indicatief. Hier kunnen geen rechten aan ontleend worden.
- Voorzieningen tbv installaties zijn indicatief. Deze volgen bij definitieve uitwerking door installateur
- Vormgeving en opstelling sanitair zijn indicatief.
- Alle lengte-, breedte- en hoogtematen zijn gegeven in millimeters.
- Alle aangegeven maten zijn circa maten. Aan de maatvoeringen kunnen derhalve geen rechten worden ontleend.
- Indeling keuken ter indicatie



MORRENBOW

Z E E P
ARCHITECTS AND
URBAN DESIGNERS

Entresol

Huisnummer: 58

datum: 17.12.2025
tekening: VK.E02.6
schaal: 1:50
papierformaat: A3

Renvooi elektra

⌚	Aansluitpunt data 1V
×	Aansluitpunt licht
●	Aardmat
□	Armatuur op wand
⌚	Bel
⬆	Centraal aardpunt
⌚	Centraaldoos met lichtpunt
⌚	Contactdoos 1 fase, nul en beschermingscontact
⌚	Contactdoos 1-voudig met beschermingscontact
⌚	Contactdoos 1-voudig met beschermingscontact, waterdicht
⌚	Contactdoos 2-voudig met beschermingscontact
⌚	Contactdoos 2-voudig met beschermingscontact in 2 inbouwdozen

⌚	Contactdoos, perilex 2 fasen
⊙	Druknop bel
⊠ R	Melder, rook, optisch
⌚	Schakelaar, 1-polig
⌚	Schakelaar, serie-
⌚	Schakelaar, wissel-
⌚	Verdeelinrichting
⌚	Thermostaat


Disclaimer

- Positie installaties zijn indicatief. Hier kunnen geen rechten aan ontleend worden.
- Voorzieningen tbv installaties zijn indicatief. Deze volgen bij definitieve uitwerking door installateur
- Vormgeving en opstelling sanitair zijn indicatief.
- Alle lengte-, breedte- en hoogtematen zijn gegeven in millimeters.
- Alle aangegeven maten zijn circa maten. Aan de maatvoeringen kunnen derhalve geen rechten worden ontleend.
- Indeling keuken ter indicatie



MORRENBOW

Z E E P
ARCHITECTS AND
URBAN DESIGNERS

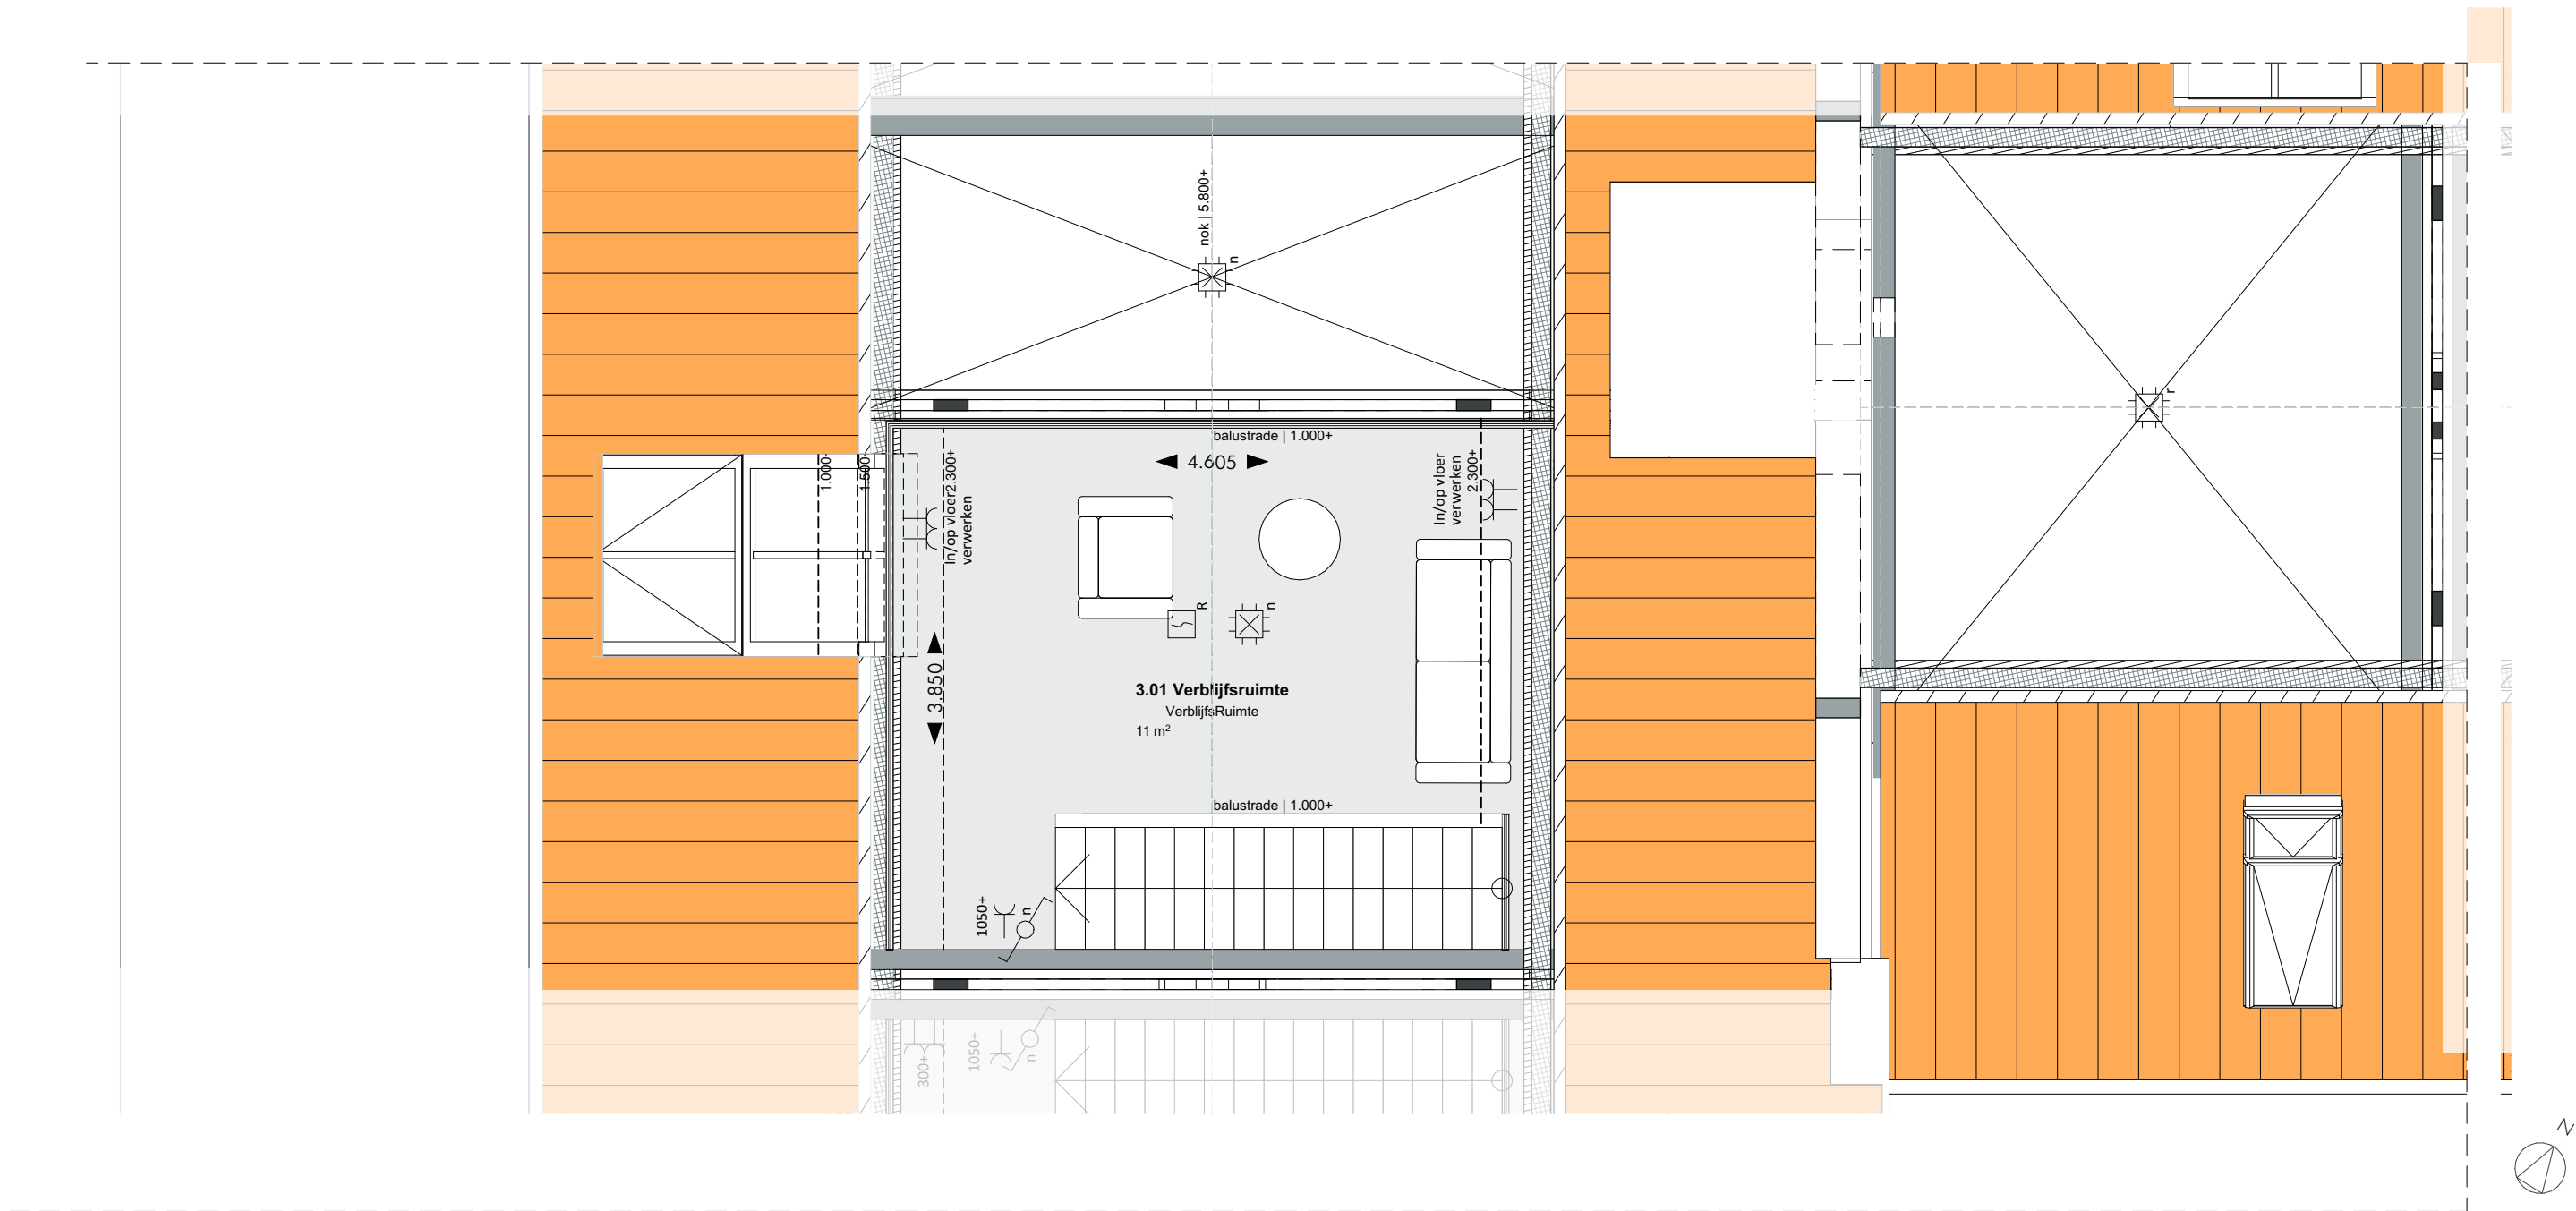



ZUID WEST

Zuid-West gevel
Huisnummer: 58

datum: 17.12.2025
tekening: VK.E02.7
schaal: 1:100
papierformaat: A3

Disclaimer

- Positie installaties zijn indicatief. Hier kunnen geen rechten aan ontleend worden.
- Voorzieningen tbv installaties zijn indicatief. Deze volgen bij definitieve uitwerking door installateur
- Vormgeving en opstelling sanitair zijn indicatief.
- Alle lengte-, breedte- en hoogtematen zijn gegeven in millimeters.
- Alle aangegeven maten zijn circa maten. Aan de maatvoeringen kunnen derhalve geen rechten worden ontleend.
- Indeling keuken ter indicatie



MORRENBOW

Z E E P
ARCHITECTS AND
URBAN DESIGNERS



NOORD OOST HOF

Noord-Oost gevel
Huisnummer: 58

datum: 17.12.2025
tekening: VK.E02.8
schaal: 1:100
papierformaat: A3


Disclaimer

- Positie installaties zijn indicatief. Hier kunnen geen rechten aan ontleend worden.
- Voorzieningen tbv installaties zijn indicatief. Deze volgen bij definitieve uitwerking door installateur
- Vormgeving en opstelling sanitair zijn indicatief.
- Alle lengte-, breedte- en hoogtematen zijn gegeven in millimeters.
- Alle aangegeven maten zijn circa maten. Aan de maatvoeringen kunnen derhalve geen rechten worden ontleend.
- Indeling keuken ter indicatie



MORRENBOW

Z E E P
ARCHITECTS AND
URBAN DESIGNERS

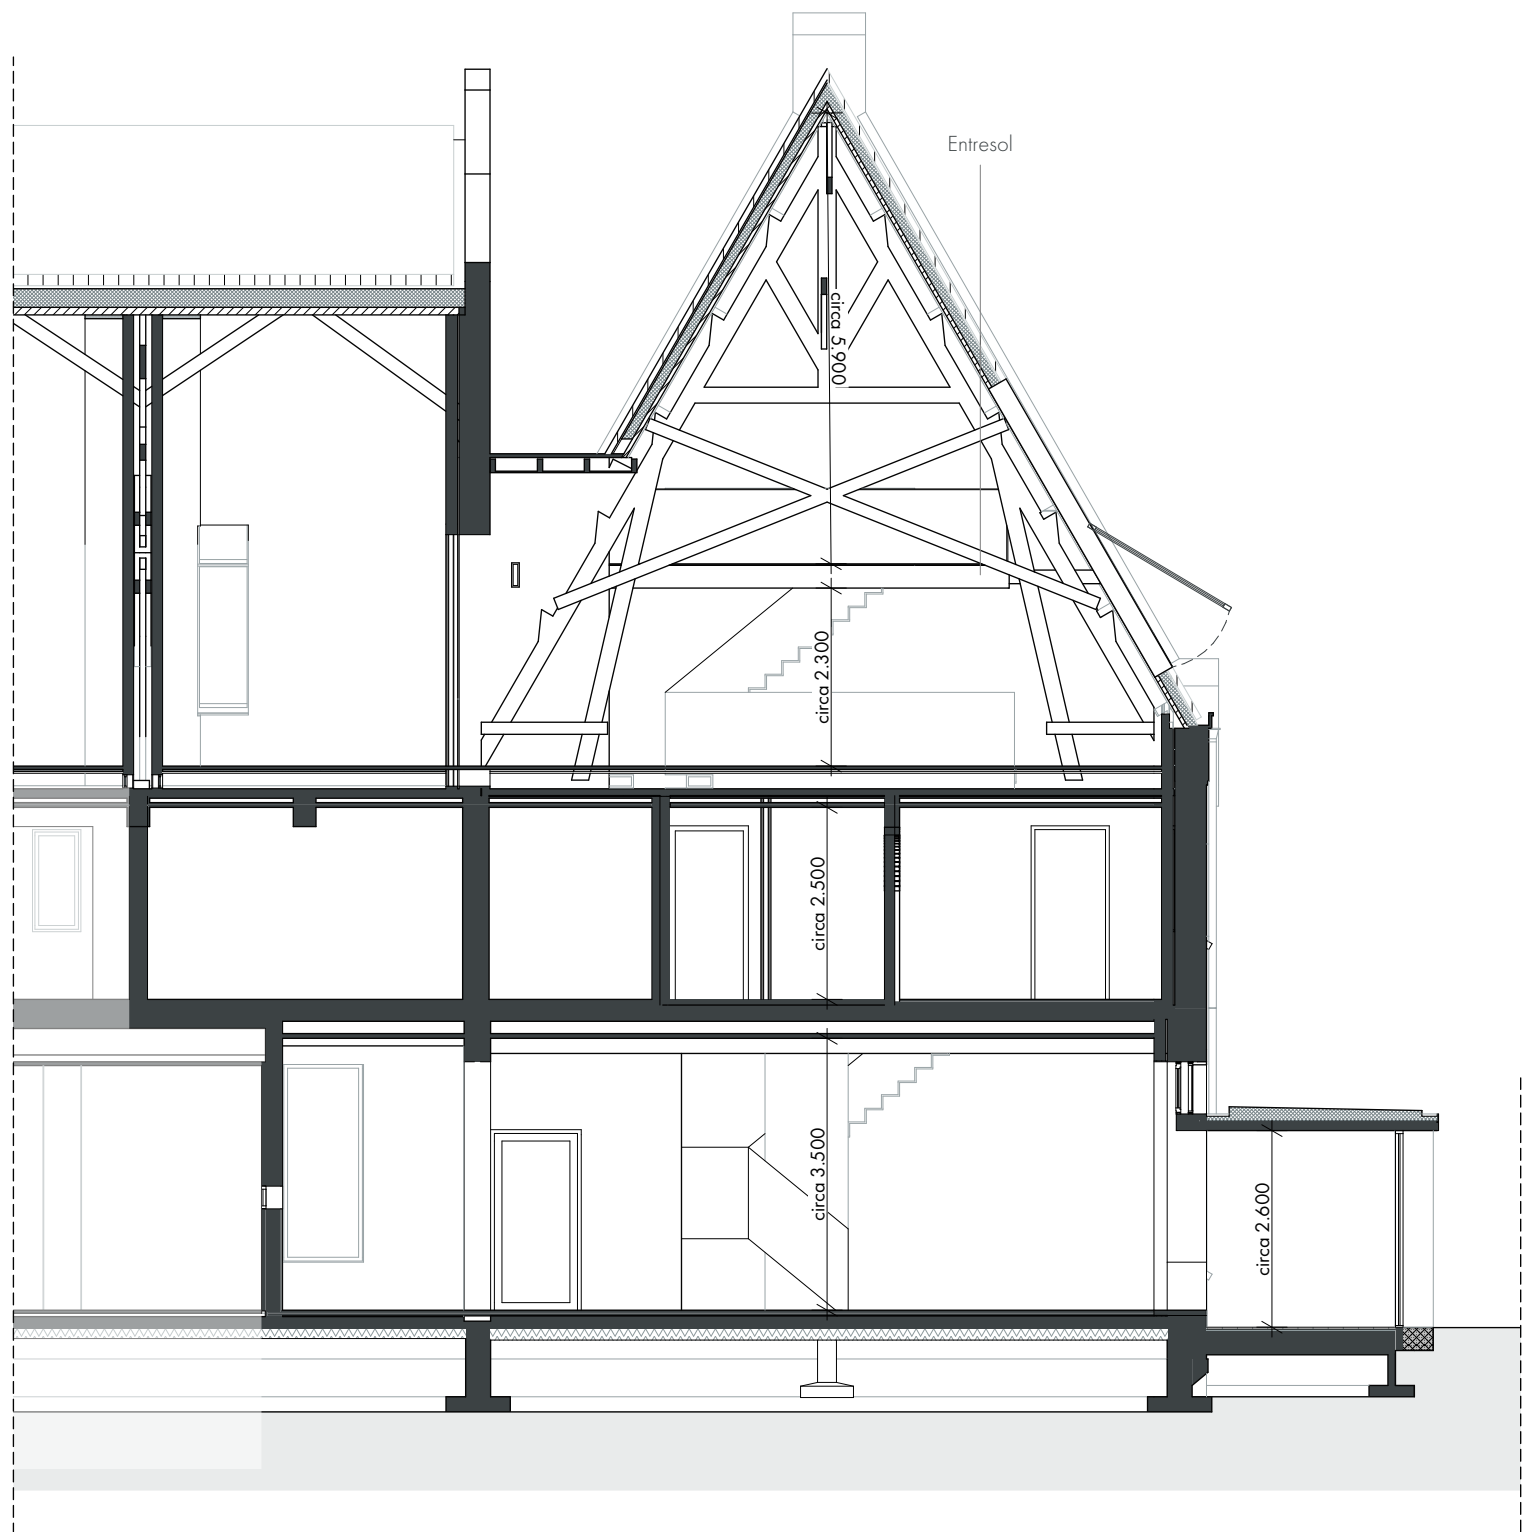

Doorsnede

Huisnummer: 58

datum: 17.12.2025
tekening: VK.E02.9
schaal: 1:100
papierformaat: A3

Disclaimer

- Positie installaties zijn indicatief. Hier kunnen geen rechten aan ontleend worden.
- Voorzieningen tbv installaties zijn indicatief. Deze volgen bij definitieve uitwerking door installateur
- Vormgeving en opstelling sanitair zijn indicatief.
- Alle lengte-, breedte- en hoogtematen zijn gegeven in millimeters.
- Alle aangegeven maten zijn circa maten. Aan de maatvoeringen kunnen derhalve geen rechten worden ontleend.
- Indeling keuken ter indicatie



MORRENBOW

Z E E P
ARCHITECTS AND
URBAN DESIGNERS



Impressie Boszijde

Huisnummer: 58

datum: 17.12.2025
tekening: VK.E02.10
papierformaat: A3

Disclaimer

- Positie installaties zijn indicatief. Hier kunnen geen rechten aan ontleend worden.
- Voorzieningen tbv installaties zijn indicatief. Deze volgen bij definitieve uitwerking door installateur
- Vormgeving en opstelling sanitair zijn indicatief.
- Alle lengte-, breedte- en hoogtematen zijn gegeven in millimeters.
- Alle aangegeven maten zijn circa maten. Aan de maatvoeringen kunnen derhalve geen rechten worden ontleend.
- Indeling keuken ter indicatie



MORRENBOW

Z E E P
ARCHITECTS AND
URBAN DESIGNERS



Interieur impressie | Serre

Huisnummer: 58

datum: 17.12.2025
tekening: VK.E02.11
papierformaat: A3

Disclaimer

- Positie installaties zijn indicatief. Hier kunnen geen rechten aan ontleend worden.
- Voorzieningen tbv installaties zijn indicatief. Deze volgen bij definitieve uitwerking door installateur
- Vormgeving en opstelling sanitair zijn indicatief.
- Alle lengte-, breedte- en hoogtematen zijn gegeven in millimeters.
- Alle aangegeven maten zijn circa maten. Aan de maatvoeringen kunnen derhalve geen rechten worden ontleend.
- Indeling keuken ter indicatie



MORRENBOW

Z E E P
ARCHITECTS AND
URBAN DESIGNERS



Interieur impressie | Begane grond

Huisnummer: 58

datum: 17.12.2025
tekening: VK.E02.12
papierformaat: A3

Disclaimer

- Positie installaties zijn indicatief. Hier kunnen geen rechten aan ontleend worden.
- Voorzieningen tbv installaties zijn indicatief. Deze volgen bij definitieve uitwerking door installateur
- Vormgeving en opstelling sanitair zijn indicatief.
- Alle lengte-, breedte- en hoogtematen zijn gegeven in millimeters.
- Alle aangegeven maten zijn circa maten. Aan de maatvoeringen kunnen derhalve geen rechten worden ontleend.
- Indeling keuken ter indicatie



MORRENBOW

Z E E P
ARCHITECTS AND
URBAN DESIGNERS



Interieur impressie | Tweede verdieping

Huisnummer: 58

datum: 17.12.2025
tekening: VK.E02.13
papierformaat: A3

Disclaimer

- Positie installaties zijn indicatief. Hier kunnen geen rechten aan ontleend worden.
- Voorzieningen tbv installaties zijn indicatief. Deze volgen bij definitieve uitwerking door installateur
- Vormgeving en opstelling sanitair zijn indicatief.
- Alle lengte-, breedte- en hoogtematen zijn gegeven in millimeters.
- Alle aangegeven maten zijn circa maten. Aan de maatvoeringen kunnen derhalve geen rechten worden ontleend.
- Indeling keuken ter indicatie



MORRENBOW

ZEEP
ARCHITECTS AND
URBAN DESIGNERS



Interieur impressie | Entresol

Huisnummer: 58

datum: 17.12.2025
tekening: VK.E02.14
papierformaat: A3

Disclaimer

- Positie installaties zijn indicatief. Hier kunnen geen rechten aan ontleend worden.
- Voorzieningen tbv installaties zijn indicatief. Deze volgen bij definitieve uitwerking door installateur
- Vormgeving en opstelling sanitair zijn indicatief.
- Alle lengte-, breedte- en hoogtematen zijn gegeven in millimeters.
- Alle aangegeven maten zijn circa maten. Aan de maatvoeringen kunnen derhalve geen rechten worden ontleend.
- Indeling keuken ter indicatie

 **EEM**
KLOOSTER

MORRENBOW

Z E E P
ARCHITECTS AND
URBAN DESIGNERS