



VAN ZEEBURG LUIMES & LEBBINK

MAKELAARS



DE MAKELAARS VAN BRONCKHORST

WOONT U
BINNENKORT
OP NUMMER



ERMELINKSTUK ZELHEM

info@demakelaarsvanbronckhorst.nl | www.demakelaarsvanbronckhorst.nl

TYPE WONING	2-ONDER-1-KAPWONING
BOUWJAAR	2004
INHOUD	412 M ³
WOONOPPERVLAKTE	113 M ²
PERCEELOPPERVLAKTE	315 M ²
AANTAL KAMERS	4
AANTAL SLAAPKAMERS	3
LIGGING	AAN RUSTIGE WEG IN EEN WOONWIJK
TUINLIGGING	NOORDWEST
ISOLATIE	VOLLEDIG GEÏSOLEERD
ENERGIELABEL	B
GARAGE	INPANDIG, PARKEERPLAATS
PARKEREN	OP EIGEN TERREIN T.B.V. MEERDERE AUTO'S

OMSCHRIJVING

Op een fraaie hoeklocatie in een rustige en kindvriendelijke woonwijk staat deze ruime en goed onderhouden twee-onder-een-kapwoning met inpandige garage, aangebouwde berging en tuin. Dankzij de ligging op de hoek beschikt de woning over extra ruimte aan de voorzijde en zijkant, wat zorgt voor een vrij gevoel en een ruime oprit met parkeergelegenheid voor meerdere auto's.

De woning is gebouwd in 2004, goed geïsoleerd en in 2022 voorzien van maar liefst 12 zonnepanelen, helemaal klaar voor de toekomst.

Deze woning kent de volgende indeling;

Begane grond: entree/hal met trapopgang, inpandig te bereiken garage c.q. berging met kastenwand, trapkast, toiletruimte, royale en nette open keuken met inbouwapparatuur (o.a. koelkast en inductiekookplaat allebei van 2017 en een vaatwasser van 2023), heerlijk lichte ruime woonkamer met grote schuifpui naar de achtertuin met terras.

1e Verdieping: overloop, badkamer met ligbad, toilet en wastafel, 3 goed bemeten slaapkamers.

2e Verdieping: zolderruimte met dakraam en de opstelling van de wasmachine en droger. Deze zolderruimte biedt extra ruimte voor een eventuele slaap-/of werkkamer.

Bijzonderheden:

- Bouwjaar 2004
- Woonoppervlakte 113 m² / inhoud 315 m³
- Perceeloppervlakte 315 m²
- Volledig geïsoleerd
- 12 Zonnepanelen (2022)
- Voorzien van gedeeltelijk rolluiken
- Energielabel B
- De tuin is met achterom via een aangebouwde houten berging. Ideaal voor bijv. plaatsen van een aanhangwagen.

Zelhem heeft een gezellig centrum met diverse winkels en horecagelegenheden. Veel (sport)verenigingen en diverse basisscholen. In de omgeving van Zelhem zijn veel bossen met fiets- en wandelmogelijkheden. Kortom: een ideale omgeving om fijn te wonen!




















KADASTRALE KAART

Kadastrale kaart

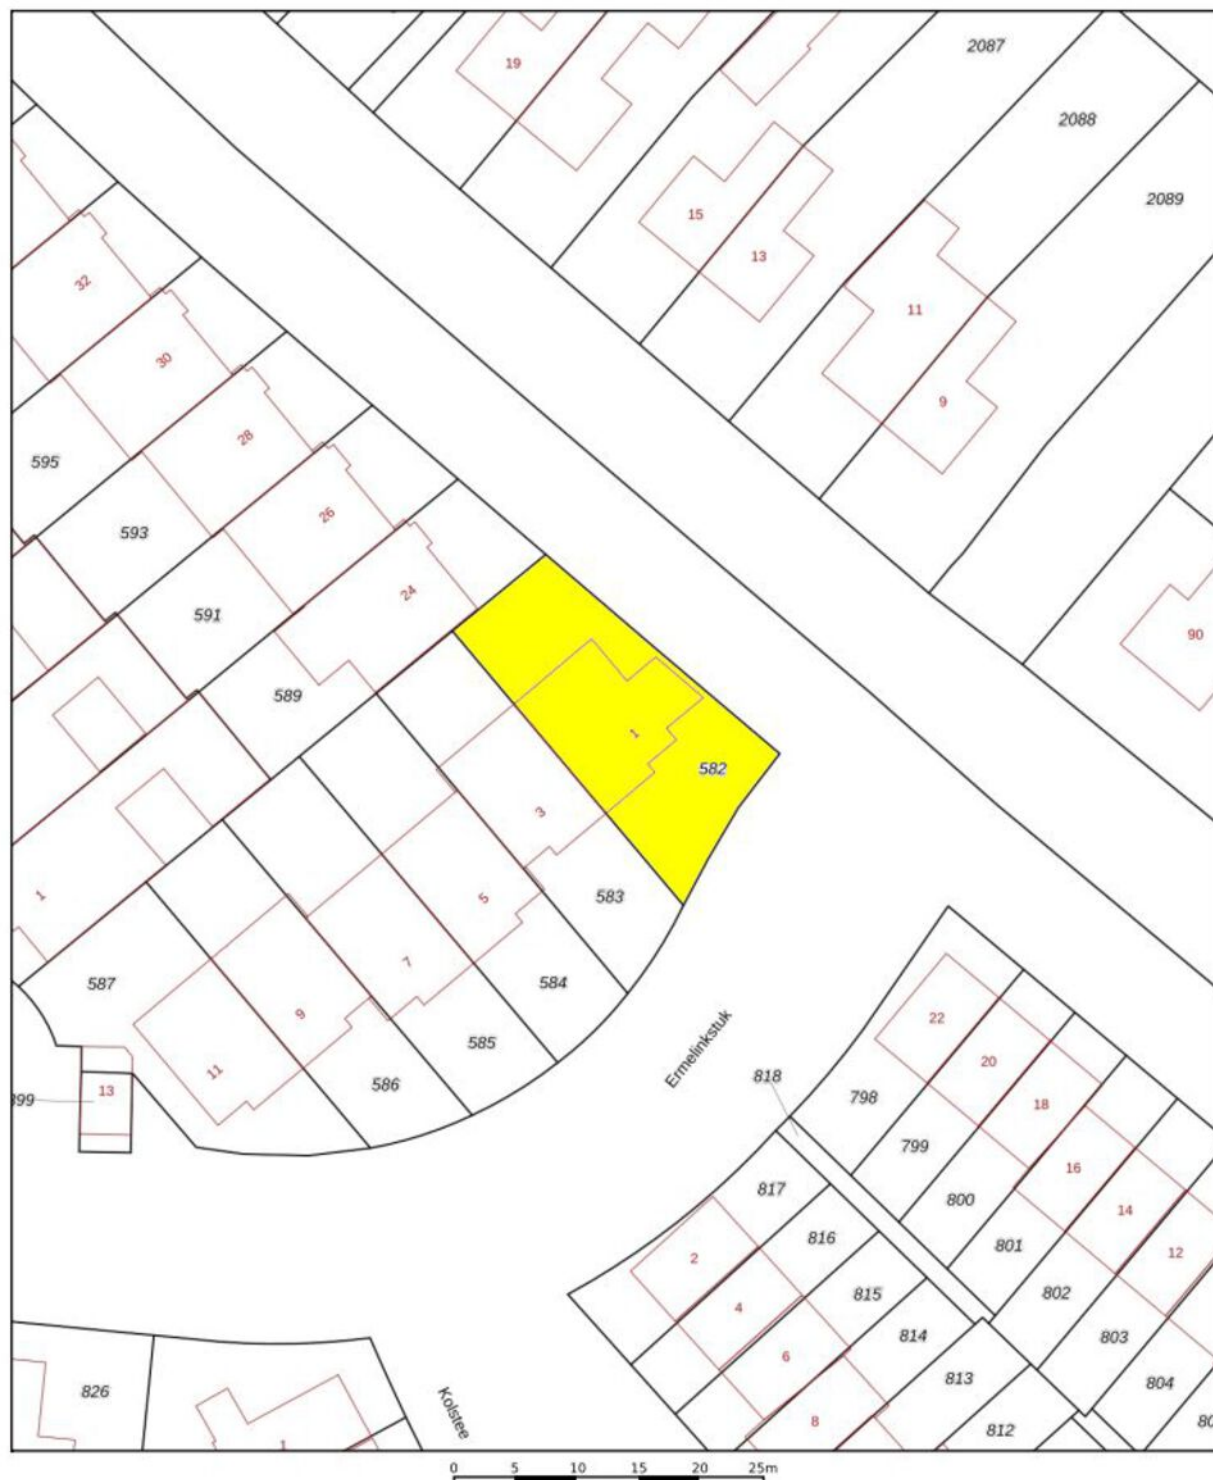


12345	Deze kaart is noordgericht	Schaal 1: 500		
25	Perceelnummer	Kadastrale gemeente		Zelhem
	Huisnummer	Sectie		P
		Perceel		582
	Vastgestelde kadastrale grens	Aan dit uittreksel kunnen geen betrouwbare maten worden ontleend. De Dienst voor het kadaster en de openbare registers behoudt zich de intellectuele eigendomsrechten voor, waaronder het auteursrecht en het databankenrecht.		
	Voorlopige kadastrale grens			
	Administratieve kadastrale grens			
	Bebouwing			
Voor een eensluidend uittreksel, geleverd op De bewaarder van het kadaster en de openbare registers				


PLATTEGROND BEGANE GROND



PLATTEGROND 1E VERDIEPING

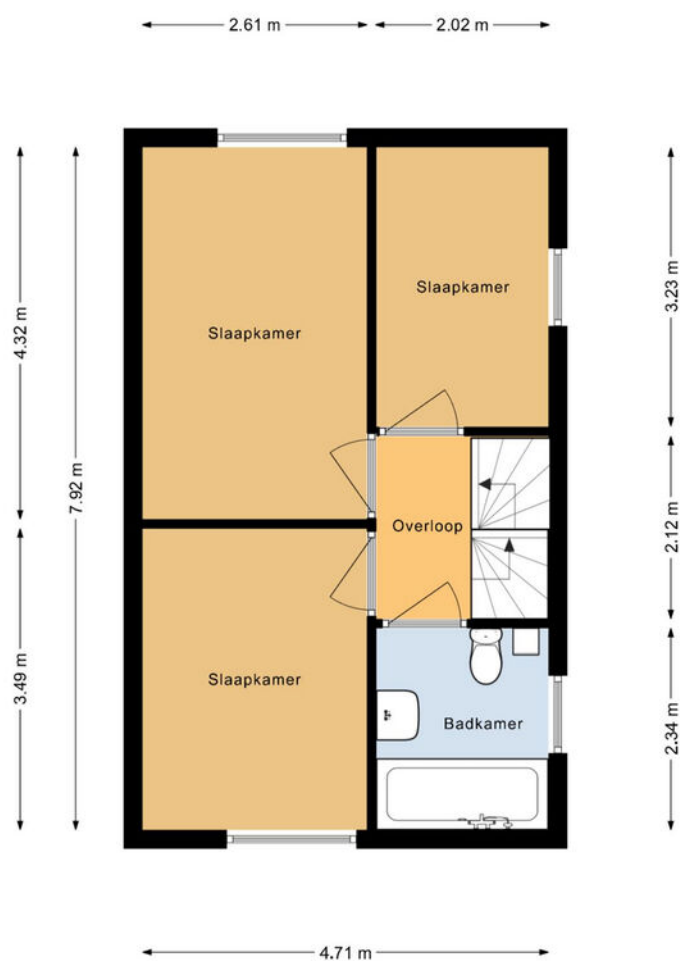

PLATTEGROND 2E VERDIEPING

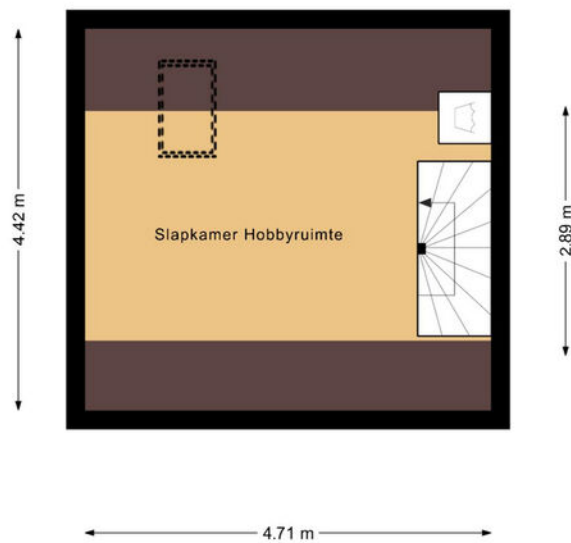

LIJST VAN ZAKEN

Lijst van zaken



Persoonlijke gegevens

Adres te verkopen woning:

Ermelinkstuk 1, 7021 NT Zelhem

Voor de onderstaande zaken -ongeacht of ze roerend dan wel onroerend zijn- geldt dat ze soms wel en soms niet in de woning achterblijven. De lijst is bedoeld om duidelijkheid te scheppen om discussies achteraf te voorkomen.

	Blijft achter	Gaat mee	Kan worden overgenomen	N.v.t.
Woning				
<i>Interieur</i>				
Verlichting, te weten:				
- Inbouwspots/dimmers	☐	☐	☐	☒
- Opbouwspots/armaturen/lampen/dimmers	☐	☐	☐	☒
- Losse (hang)lampen	☐	☒	☐	☐
Raamdecoratie/zonwering binnen, te weten:				
- Gordijnrails	☒	☐	☐	☐
- Gordijnen	☐	☒	☐	☐
- Overgordijnen	☐	☒	☐	☐
- Vitrages	☐	☒	☐	☐
- Rolgordijnen	☒	☐	☐	☐
- Lamellen	☐	☐	☒	☐
- Jaloezieën	☐	☐	☒	☐
- (Losse) horren/rolhorren	☒	☐	☐	☐
Vloerdecoratie, te weten:				
- Vloerbedekking	☐	☐	☐	☒
- Parketvloer	☐	☐	☐	☒
- Houten vloer(delen)	☒	☐	☐	☐
- Laminaat	☒	☐	☐	☐
- Plavuizen	☐	☐	☐	☒
(Voorzet) openhaard met toebehoren	☐	☐	☐	☒
Allesbrander	☐	☐	☐	☒
Houtkachel	☐	☐	☐	☒
(Gas)kachels	☐	☐	☐	☒
Designradiator(en)	☒	☐	☐	☐
Radiatorafwerking	☒	☐	☐	☐
Overige, te weten:				
- Spiegelwanden	☒	☐	☐	☐
- Schilderij ophangstelsel	☐	☐	☐	☒

LIJST VAN ZAKEN

Lijst van zaken



	Blijft achter	Gaat mee	Kan worden overgenomen	N.v.t.
Keuken				
Keukenblok (met bovenkasten)	☒	☐	☐	☐
Keuken (inbouw)apparatuur, te weten:				
– Kookplaat	☒	☐	☐	☐
– (Gas) fornuis	☒	☐	☐	☐
– Afzuigkap	☒	☐	☐	☐
– Magnetron	☐	☐	☐	☒
– Oven	☐	☐	☐	☒
– Combi-oven/combimagnetron	☒	☐	☐	☐
– Koelkast	☒	☐	☐	☐
– Vriezer	☐	☒	☐	☐
– Koel-vriescombinatie	☐	☐	☐	☒
– Vaatwasser	☒	☐	☐	☐
– Quooker	☐	☐	☐	☒
– Koffiezetapparaat	☐	☒	☐	☐
– Koelkast in de garage	☐	☒	☐	☐
– Diepvries op zolder en in garage	☐	☒	☐	☐
Sanitair/sauna				
Toilet met de volgende toebehoren:				
– Toilet	☒	☐	☐	☐
– Toilethouder	☐	☒	☐	☐
– Toiletborstel(houder)	☒	☐	☐	☐
– Fontein	☒	☐	☐	☐
Badkamer met de volgende toebehoren:				
– Ligbad	☒	☐	☐	☐
– Jacuzzi/whirlpool	☐	☐	☐	☒
– Douche (cabine/schermb)	☐	☐	☐	☒
– Stoomdouche (cabine)	☐	☐	☐	☒
– Wastafel	☒	☐	☐	☐
– Wastafelmeubel	☐	☐	☐	☒
– Planchet	☒	☐	☐	☐
– Toiletkast	☐	☐	☐	☒
– Toilet	☒	☐	☐	☐
– Toilethouder	☐	☒	☐	☐
– Toiletborstel(houder)	☒	☐	☐	☐
Sauna met toebehoren	☐	☐	☐	☒
Exterieur/Installaties/Veiligheid/Energiebesparing				
Schotel/antenne	☐	☐	☐	☒
Brievenbus	☒	☐	☐	☐
Kluis	☐	☐	☐	☒
(Voordeur)bel	☒	☐	☐	☐

LIJST VAN ZAKEN

Lijst van zaken



	Blijft achter	Gaat mee	Kan worden overgenomen	N.v.t.
Alarminstallatie	☐	☐	☐	☒
(Veiligheids)sloten en overige inbraakpreventie	☒	☐	☐	☐
Rookmelders	☒	☐	☐	☐
(Klok)thermostaat	☐	☐	☐	☒
Airconditioning	☐	☐	☐	☒
Warmwatervoorziening, te weten:				
– CV-installatie	☒	☐	☐	☐
– Boiler	☐	☐	☐	☒
– Geiser	☐	☐	☐	☒
Screens	☒	☐	☐	☐
Rolluiken	☒	☐	☐	☐
Zonwering buiten	☒	☐	☐	☐
Telefoonaansluiting/internetaansluiting	☒	☐	☐	☐
Veiligheidsschakelaar wasautomaat	☐	☐	☐	☒
Waterslot wasautomaat	☐	☐	☐	☒
Zonnepanelen	☒	☐	☐	☐
Oplaadpunt elektrische auto	☐	☐	☐	☒
Tuin				
<i>Inrichting</i>				
Tuinaanleg/bestrating	☒	☐	☐	☐
Beplanting	☒ deels	☒	☐	☐
<i>Verlichting/installaties</i>				
Buitenverlichting	☐	☒	☐	☐
Tijd- of schemerschakelaar/bewegingsmelder	☐	☒	☐	☐
<i>Bebouwing</i>				
Tuinhuis/buitenberging	☐	☐	☐	☒
Kasten/werkbank in tuinhuis/berging	☐	☒	☐	☐
(Broei)kas	☐	☐	☐	☒
Volières	☐	☒	☐	☐
Waterpomp & andere tuindecoratie	☐	☒	☐	☐
<i>Overig</i>				
Overige tuin, te weten:				
– (Sier)hek	☐	☐	☐	☒
– Vlaggenmast(houder)	☒	☐	☐	☐
– Tuinmeubelen	☐	☒	☐	☐



VAN ZEEBURG LUIMES & LEBBINK

MAKELAARS



DE MAKELAARS VAN BRONCKHORST



HENGELO GLD
KERKSTRAAT 4
7255 CB HENGELO GLD
0575-462359

ZELHEM
HENGELSEWEG 2
7021 ZT ZELHEM
0314-624215

VORDEN
DORPSSTRAAT 19
7251 BA VORDEN
0575-555733