



Vraagprijs  
€ 375.000 k.k.

4

**THORBECKESTRAAT**

**ZELHEM**







# KENMERKEN

**SOORT WONING:**  
eengezinswoning

**ENERGIELABEL:**  
D

**BOUWJAAR:**  
1955

**WOONOPPERVLAKTE:**  
95 m<sup>2</sup>

**INHOUD:**  
345 m<sup>3</sup>

**PERCELOPPERVLAKE:**  
479 m<sup>2</sup>



# OMSCHRIJVING

Ben je op zoek naar een vrijstaande woning op een rustige locatie op korte afstand van alle voorzieningen in het gezellige Zelhem?

De Thorbeckestraat 4 is een charmante woning die oorspronkelijk in 1955 is gebouwd, maar in 2000 aan de achterzijde is uitgebreid. Hierdoor beschikt deze woning over een bijkeuken en een eetkamer met uitzicht op de achtertuin.

De achtertuin is gelegen op het oosten, hier kun je genieten van de zonnige momenten van de dag, doordat deze tuin ook erg diep is, is er altijd wel een schaduw of zonnig plekje te vinden.

De stenen garage is met hout omkleed, deze garage biedt volop praktische mogelijkheden zoals parkeren, opslag, hobbyruimte of werkplaats. Er is ook ruim voldoende plek om meerdere auto's op eigen terrein te parkeren.

Indeling:

Begane grond: Via de hal bereik je de ontvangthal met het toilet. De keuken is heerlijk ruim met veel werkruimte. Door het grote raam is er veel natuurlijk licht op het werkblad. De keuken is voorzien van diverse inbouwapparatuur. Vanuit de keuken is ook de praktische bijkeuken te bereiken, maar eerst gaan we naar de woonkamer. Deze is gelegen aan de voorzijde van de woning en ook heerlijk licht door de raampartijen. Aan de achterzijde is de eetkamer gelegen, een heerlijke plek om lekker lang te tafelen met vrienden of familie. Via de openslaande tuindeuren heb je niet alleen toegang tot de achtertuin, maar ook een mooi zicht hierop.

Eerste verdieping: Via de overloop bereik je twee ruim bemeten slaapkamers. De badkamer is voorzien van een ligbad, badmeubel, douche en toilet met wandcloset. Ook is er een stookruimte met de CV-opstelling op deze verdieping aanwezig.

Kenmerken:

- Gelegen in een rustige straat;
- op korte afstand van de voorzieningen;
- uitbouw aan de achterzijde ten behoeve van de bijkeuken en eetkamer;
- ruime tuin met gunstige zonligging;
- parkeren op eigen terrein.





**'Vrijstaande  
woning op  
een rustige  
locatie'**

















































# PLATTEGROND



**Begane grond, Thorbeckestraat 4 te Zelhem**

De plattegronden zijn geschikt voor promotionele doeleinden.  
Er kunnen geen rechten aan ontleend worden.



# PLATTEGROND




**Begane grond, Thorbeckestraat 4 te Zelhem**

De plattegronden zijn geschikt voor promotionele doeleinden.  
Er kunnen geen rechten aan ontleend worden.



# PLATTEGROND

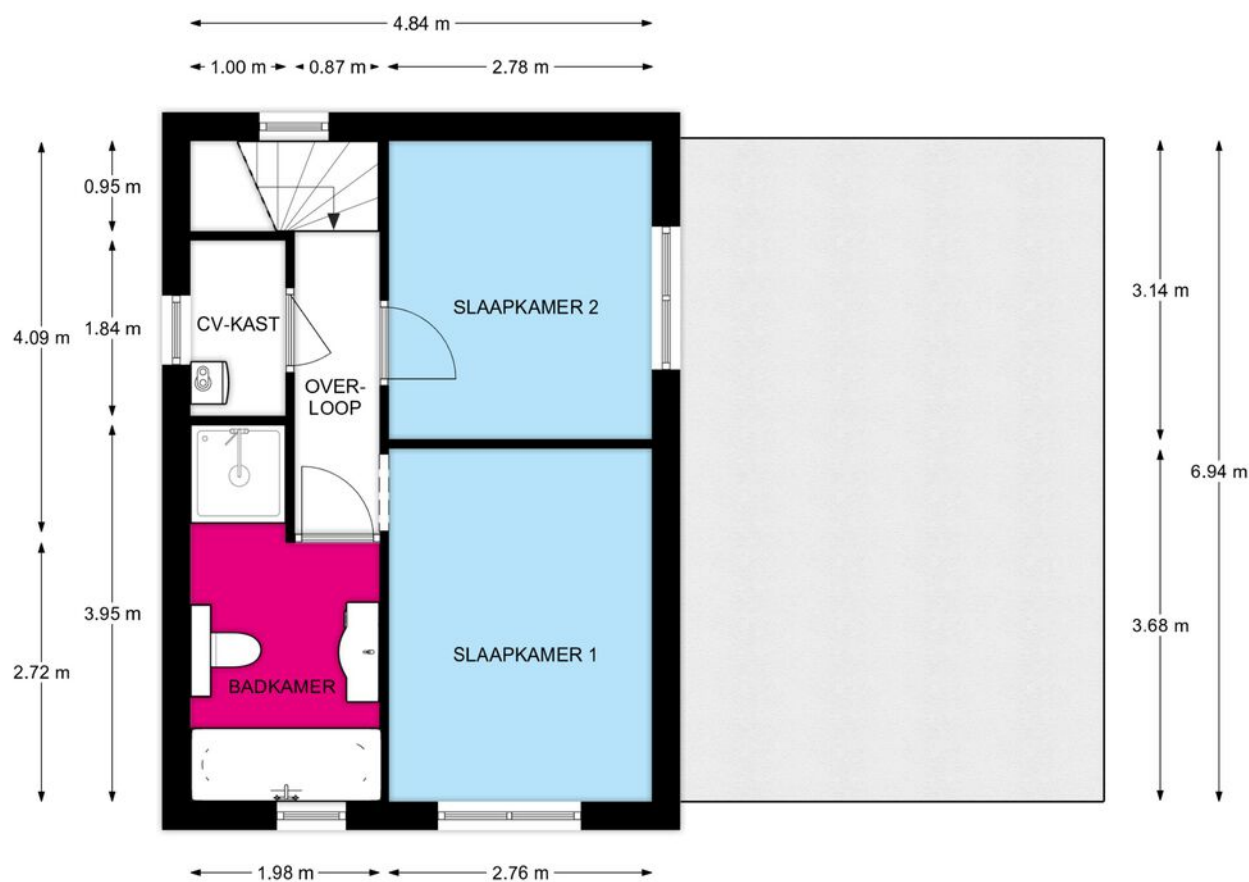

**REBO**  
VASTGOEDGROEP

**1e Verdieping, Thorbeckestraat 4 te Zelhem**

De plattegronden zijn geschikt voor promotionele doeleinden.  
Er kunnen geen rechten aan ontleend worden.



# PLATTEGROND



**REBO**  
VASTGOEDGROEP




**1e Verdieping, Thorbeckestraat 4 te Zelhem**

De plattegronden zijn geschikt voor promotionele doeleinden.  
Er kunnen geen rechten aan ontleend worden.



# PLATTEGROND

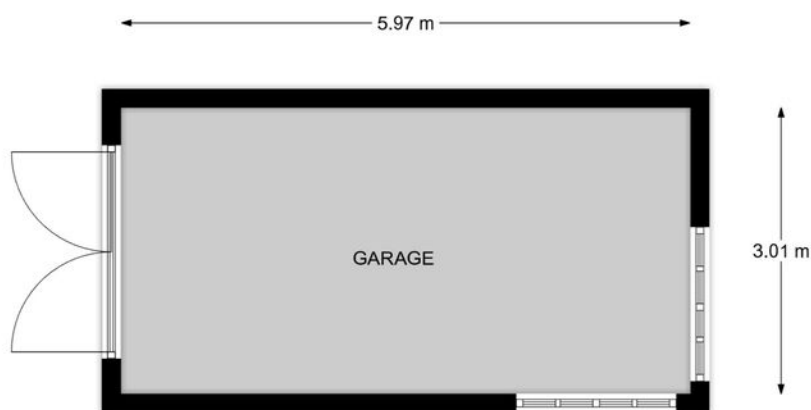

**Begane grond, Thorbeckestraat 4 te Zelhem**

De plattegronden zijn geschikt voor promotionele doeleinden.  
Er kunnen geen rechten aan ontleend worden.



# PLATTEGROND



**Begane grond, Thorbeckestraat 4 te Zelhem**

De plattegronden zijn geschikt voor promotionele doeleinden.  
Er kunnen geen rechten aan ontleend worden.



# KADASTRALE KAART

Kadastrale kaart

Uw referentie: ---



12345  
25

Deze kaart is noordgericht

Perceelnummer

Huisnummer

Vastgestelde kadastrale grens

Voorlopige kadastrale grens

Administratieve kadastrale grens

Bebouwing

Schaal 1: 500

Kadastrale gemeente   Zelhem

Sectie                    O

Perceel                  527


**kadaster**




Voor een eensluitend uittreksel, geleverd op 12 september 2025  
De bewaarder van het kadaster en de openbare registers

Aan dit uittreksel kunnen geen betrouwbare maten worden ontleend.  
De Dienst voor het kadaster en de openbare registers behoudt zich de intellectuele  
eigendomsrechten voor, waaronder het auteursrecht en het databankenrecht.

# LOCATIE OP DE KAART

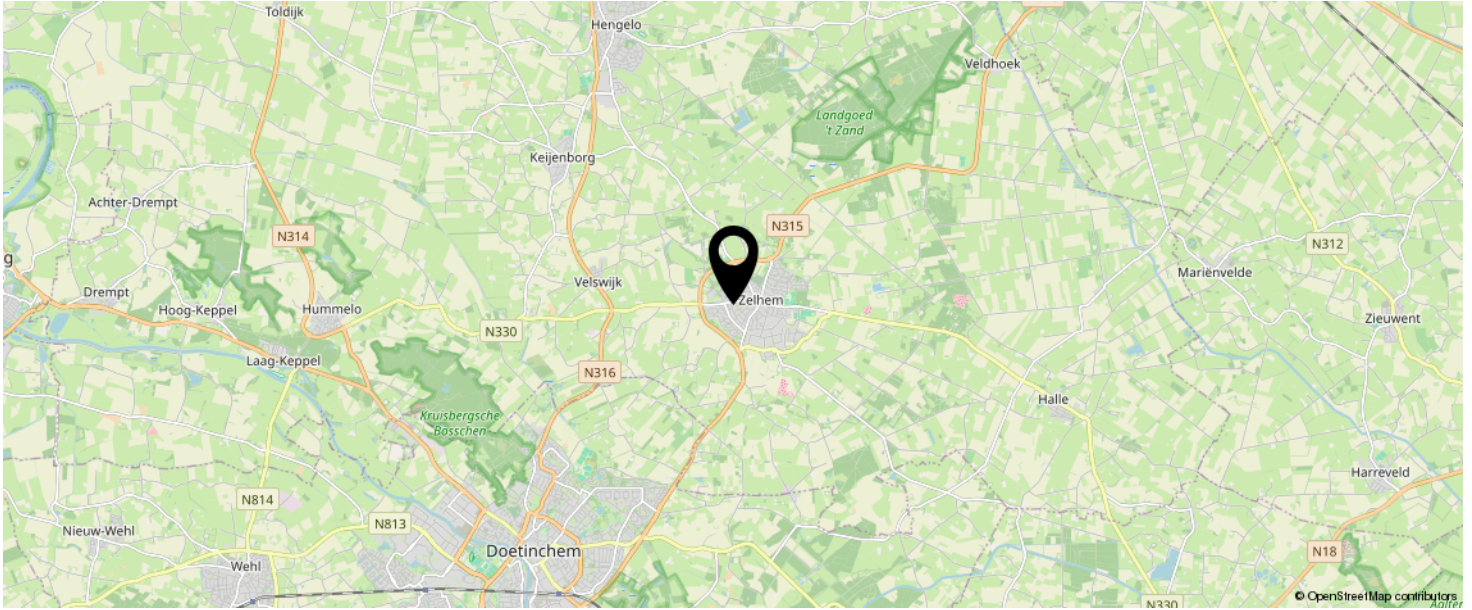

KOM JIJ HIER  
BINNENKORT  
WONEN?

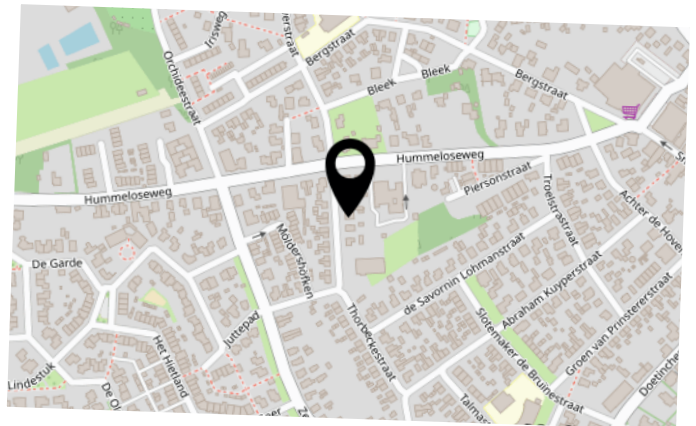



# LIJST VAN ZAKEN

|                                          | BLIJFT ACHTER | GAAT MEE | TER OVERNAME | N.V.T. |
|------------------------------------------|---------------|----------|--------------|--------|
| <b>Woning - Interieur</b>                |               |          |              |        |
| (Voorzet) openhaard met toebehoren       |               |          |              | X      |
| Allesbrander                             |               |          |              | X      |
| Houtkachel                               | X             |          |              |        |
| (Gas)kachels                             |               |          |              | X      |
| Designradiator(en)                       | X             |          |              |        |
| Radiatorafwerking                        |               |          |              | X      |
| Verlichting, te weten                    |               |          |              |        |
| - inbouwspots/dimmers                    |               |          |              | X      |
| - opbouwspots/armaturen/lampen/dimmers   | X             |          |              |        |
| - losse (hang)lampen                     | X             |          |              |        |
| -                                        |               |          |              | X      |
| -                                        |               |          |              | X      |
|                                          |               |          |              |        |
| (Losse)kasten, legplanken, te weten      |               |          |              |        |
| -                                        |               |          |              | X      |
| -                                        |               |          |              | X      |
|                                          |               |          |              |        |
| Raamdecoratie/zonwering binnen, te weten |               |          |              |        |
| - gordijnrails                           | X             |          |              |        |
| - gordijnen                              | X             |          |              |        |
| - overgordijnen                          |               |          |              | X      |
| - vitrages                               |               |          |              | X      |
| - rolgordijnen                           | X             |          |              |        |
| - lamellen                               |               |          |              | X      |
| - jaloezieën                             |               |          |              | X      |
| - (losse) horren/rolhorren               |               |          |              | X      |
| - Plisse gordijnen                       | X             |          |              |        |
| -                                        |               |          |              | X      |
|                                          |               |          |              |        |
| Vloerdecoratie, te weten                 |               |          |              |        |

# LIJST VAN ZAKEN

|                                     | BLIJFT ACHTER | GAAT MEE | TER OVERNAME | N.V.T. |
|-------------------------------------|---------------|----------|--------------|--------|
| - vloerbedekking                    |               |          |              | X      |
| - parketvloer                       |               |          |              | X      |
| - houten vloer(delen)               |               |          |              | X      |
| - laminaat                          | X             |          |              |        |
| - plavuizen                         | X             |          |              |        |
| -                                   |               |          |              | X      |
| -                                   |               |          |              | X      |
| Overig, te weten                    |               |          |              |        |
| - spiegelwanden                     |               |          |              | X      |
| - schilderij ophangstelsel          |               |          |              | X      |
| -                                   |               |          |              | X      |
| -                                   |               |          |              | X      |
| -                                   |               |          |              | X      |
| -                                   |               |          |              | X      |
| <b>Woning - Keuken</b>              |               |          |              |        |
| Keukenblok (met bovenkasten)        | X             |          |              |        |
| Keuken (inbouw)apparatuur, te weten |               |          |              |        |
| - kookplaat                         | X             |          |              |        |
| - (gas)fornuis                      |               |          |              | X      |
| - afzuigkap                         | X             |          |              |        |
| - magnetron                         |               |          |              | X      |
| - oven                              |               |          |              | X      |
| - combi-oven/combimagnetron         | X             |          |              |        |
| - koelkast                          |               |          |              | X      |
| - vriezer                           |               |          |              | X      |
| - koel-vriescombinatie              | X             |          |              |        |
| - vaatwasser                        | X             |          |              |        |
| - Quooker                           |               |          |              | X      |
| - koffiezetapparaat                 |               | X        |              |        |



# LIJST VAN ZAKEN

|                                     | BLIJFT ACHTER | GAAT MEE | TER OVERNAME | N.V.T. |
|-------------------------------------|---------------|----------|--------------|--------|
| -                                   |               |          |              | X      |
| -                                   |               |          |              | X      |
| Keukenaccessoires, te weten         |               |          |              |        |
| -                                   |               |          |              | X      |
| -                                   |               |          |              | X      |
| -                                   |               |          |              | X      |
| -                                   |               |          |              | X      |
| -                                   |               |          |              | X      |
| -                                   |               |          |              | X      |
| -                                   |               |          |              | X      |
| -                                   |               |          |              | X      |
| Woning - Sanitair/sauna             |               |          |              |        |
| Sauna met toebehoren                |               |          |              | X      |
|                                     |               |          |              | X      |
|                                     |               |          |              | X      |
| Toilet met de volgende toebehoren   |               |          |              |        |
| - toilet                            | X             |          |              |        |
| - toiletrolhouder                   | X             |          |              |        |
| - toiletborstel(houder)             |               |          |              | X      |
| - fontein                           |               |          |              | X      |
| -                                   |               |          |              | X      |
| -                                   |               |          |              | X      |
| Badkamer met de volgende toebehoren |               |          |              |        |
| - ligbad                            | X             |          |              |        |
| - jacuzzi/whirlpool                 |               |          |              | X      |
| - douche (cabine/scherm)            | X             |          |              |        |
| - stoomdouche (cabine)              |               |          |              | X      |
| - wastafel                          | X             |          |              |        |

# LIJST VAN ZAKEN

|                                                                    | BLIJFT ACHTER | GAAT MEE | TER OVERNAME | N.V.T. |
|--------------------------------------------------------------------|---------------|----------|--------------|--------|
| - wastafelmeubel                                                   | X             |          |              |        |
| - planchet                                                         |               |          |              | X      |
| - toiletkast                                                       |               |          |              | X      |
| - toilet                                                           | X             |          |              |        |
| - toiletrolhouder                                                  | X             |          |              |        |
| - toiletborstel(houder)                                            |               |          |              | X      |
| -                                                                  |               |          |              | X      |
| -                                                                  |               |          |              | X      |
| <b>Woning - Extérieur/installaties/veiligheid/energiebesparing</b> |               |          |              |        |
| Schotel/antenne                                                    |               |          |              | X      |
| Brievenbus                                                         | X             |          |              |        |
| Kluis                                                              |               |          |              | X      |
| (Voordeur)bel                                                      |               | X        |              |        |
| Alarminstallatie                                                   |               |          |              | X      |
| (Veiligheids)sloten en overige inbraakpreventie                    |               |          |              | X      |
| Rookmelders                                                        | X             |          |              |        |
| (Klok)thermostaat                                                  | X             |          |              |        |
| Airconditioning                                                    |               |          |              | X      |
| Screens                                                            |               |          |              | X      |
| Rolluiken                                                          |               |          |              | X      |
| Zonwering buiten                                                   | X             |          |              |        |
| Telefoonaansluiting/internetaansluiting                            | X             |          |              |        |
| Veiligheidsschakelaar wasautomaat                                  |               |          |              | X      |
| Waterslot wasautomaat                                              |               |          |              | X      |
| Zonnepanelen                                                       |               |          |              | X      |
| Oplaadpunt elektrische auto                                        |               |          |              | X      |
|                                                                    |               |          |              | X      |
|                                                                    |               |          |              | X      |
|                                                                    |               |          |              | X      |



# LIJST VAN ZAKEN

|                                                                   | BLIJFT ACHTER | GAAT MEE | TER OVERNAME | N.V.T. |
|-------------------------------------------------------------------|---------------|----------|--------------|--------|
|                                                                   |               |          |              | X      |
|                                                                   |               |          |              | X      |
| Warmwatervoorziening, te weten                                    |               |          |              |        |
| - CV-installatie                                                  | X             |          |              |        |
| - boiler                                                          |               |          |              | X      |
| - geiser                                                          |               |          |              | X      |
| -                                                                 |               |          |              | X      |
| -                                                                 |               |          |              | X      |
| -                                                                 |               |          |              | X      |
| Isolatievoorzieningen (voorzetramen/radiatorfolie etc.), te weten |               |          |              |        |
| -                                                                 |               |          |              | X      |
| -                                                                 |               |          |              | X      |
| <b>Tuin - Inrichting</b>                                          |               |          |              |        |
| Tuinaanleg/bestrating                                             | X             |          |              |        |
| Beplanting                                                        | X             |          |              |        |
|                                                                   |               |          |              | X      |
| <b>Tuin - Verlichting/installaties</b>                            |               |          |              |        |
| Buitenverlichting                                                 | X             |          |              |        |
| Tijd- of schemerschakelaar/bewegingsmelder                        |               |          |              | X      |
|                                                                   |               |          |              | X      |
| <b>Tuin - Bebouwing</b>                                           |               |          |              |        |
| Tuinhuis/buitenberging                                            | X             |          |              |        |
| Kasten/werkbank in tuinhuis/berging                               |               | X        |              |        |
| (Broei)kas                                                        |               |          |              | X      |
|                                                                   |               |          |              | X      |
|                                                                   |               |          |              | X      |

# LIJST VAN ZAKEN

|                        | BLIJFT ACHTER | GAAT MEE | TER OVERNAME | N.V.T. |
|------------------------|---------------|----------|--------------|--------|
| Tuin - Overig          |               |          |              |        |
| Overige tuin, te weten |               |          |              |        |
| - (sier)hek            | X             |          |              |        |
| - vlaggenmast(houder)  | X             |          |              |        |
| -                      |               |          |              | X      |
| -                      |               |          |              | X      |
| Overig - Contracten    |               |          |              |        |
| CV: Nee                |               |          |              |        |
| Boiler: Nee            |               |          |              |        |
| Zonnepanelen: Nee      |               |          |              |        |



# BEKIJK DEZE WONING ONLINE!

rebowonen.nl



Thorbeckestraat 4, Zelhem



SCAN DEZE CODE EN BEKIJK  
DE WONING OP JE MOBIEL!





# INTERESSE IN DEZE WONING?



Neem vrijblijvend  
contact met ons op!

**REBO Vastgoed Groep Doetinchem**

Plantsoenstraat 77

7001 AB, Doetinchem

088-220 1655

[makelaardij@rebogroep.nl](mailto:makelaardij@rebogroep.nl)

[www.rebowonen.nl](http://www.rebowonen.nl)

**REBO**  
VASTGOEDGROEP