

Een nieuw (t)huis



Herpt
Groenstraat 5



funda

woonspecialisten die verder gaan



Woonspecialisten die verder gaan

Wij zijn Staete woonspecialisten die verder gaan. We helpen je bij alles wat met verhuizen te maken heeft. Bij het vinden van jouw toekomstige thuis, het verkopen van je huidige woning, bij het taxeren en zelfs bij het (her)financieren ervan. Alle expertise onder één dak, wel zo makkelijk.

Binnen Staete heb je altijd contact met jouw eigen Persoonlijk Adviseur die jouw wensen tot in de puntjes kent. Zo zijn we je optimaal van dienst. We begrijpen als geen ander dat verhuizen een grote impact heeft, daarom is het fijn als je kunt vertrouwen op de deskundigheid van jouw Persoonlijk Adviseur.

Goed voorbereid op pad

Waar begin je bij het kopen van een woning? Bij Staete! Onze woonspecialisten helpen je graag bij het maken van een plan van aanpak. Waar begin je, op welk moment schakel je een hypotheekadviseur in en wanneer ga je nadenken over de verkoop van je eigen woning. Laat je door ons ontzorgen zodat je verhuizing soepel verloopt.

Waar mogen we je bij helpen?

Natuurlijk staan we voor je klaar om je nog meer te vertellen over deze woning. Heb je vragen of wil je meer weten over onze dienstverlening? Neem dan gerust contact met ons op. We helpen je graag.

Belangrijk om te weten:

- Bezichtigingen vinden uitsluitend plaats na afspraak via ons kantoor.
- Indien een koopovereenkomst wordt gesloten dan zal vanuit koper een waarborgsom of bankgarantie worden verlangd ten bedrage van 10% van de koopsom.
- Bij een bouwjaar van 1995 of eerder zal een ouderdomsclausule in de koopakte worden opgenomen.
- Alle genoemde maten zijn circa-maten.
- Breng je een bod uit? Dan zullen wij vragen hoe je de woning gaat financieren conform onze verplichting in de WWFT. Kijk voor meer informatie op www.staete.nl/poortwachter.
- Consumentenvoorwaarden & privacyverklaring zijn van toepassing. Kijk op www.staete.nl/voorwaarden.

Thuis in de regio



Groot netwerk door meerdere kantoren in regio

Er zijn veel verhuisbewegingen die niet op lokaal maar juist op regionaal niveau plaatsvinden. Anders dan makelaarskantoren met één vestiging, gaan wij zowel lokaal als regionaal actief op zoek naar kopers. We zeggen niet voor niets: lokaal bekend; regionaal verbonden.

NVM makelaar

Als lid van de NVM weet je zeker dat wij uitsluitend opkomen voor jouw belangen. Een goed gevoel. Dit betekent tevens dat al onze medewerkers voldoen aan de strenge eisen van de NVM op het gebied van scholing, integriteit en kwaliteit. Betrouwbaar en deskundig. Nu en in de toekomst.

De vestigingen



Waalwijk
Grotestraat 365
0416 - 344 944
infowaalwijk@staete.nl



Drunen
Achterstraat 14a
0416 - 376 141
infodrunen@staete.nl



Vlijmen
Plein 7a
073 - 511 70 00
infovlijmen@staete.nl



's-Hertogenbosch
Van Berckelstraat 67-69
073 - 206 00 03
infodenbosch@staete.nl



Sint-Michielsgestel
Nieuwstraat 41a
073 - 551 00 50
infogestel@staete.nl



Boxtel
Stationsstraat 1
0411 - 782 505
infoboxtel@staete.nl

Herpt

Groenstraat 5

Droom je van wonen met volop ruimte, rust en de vrijheid om alles naar eigen hand te zetten? Dan is deze vrijstaande boerderij echt iets voor jou! Met een royaal woonoppervlak van circa 192m², een enorme tuin en een bijgebouw een unieke kans. Dankzij de levensloopbestendige opzet, met een slaapkamer en badkamer op de begane grond, wordt dit een plek waar je niet meer weg hoeft en wilt. Of je nu kiest voor de landelijke stijl of modern meer jouw smaak is; hier realiseer jij het. Dus kom de ruimte en de mogelijkheden in het echt ervaren.

Het huis beschikt over een grote woon- en eetkamer. Ideaal voor wanneer er gasten over de vloer komen. Boven vind je nog twee slaapkamers en een extra badkamer, ideaal toch? De tuin is een lust voor het oog. In de zomer vind je altijd een plekje in de zon of juist in de schaduw. Creëer jouw eigen paradijs.

Je woont hier op rustig en toch dichtbij de dagelijkse benodigheden, zoals een supermarkt. Vestingstad Heusden vind je op vijf minuten fietsen en hier zijn diverse restaurants en gezellige terrasjes. Met de auto sta je ook in no time in Waalwijk (10 minuten) of 's-Hertogenbosch (15 minuten).



Belangrijk om te weten:

- Vrijstaande boerderij met royaal woonoppervlak en enorme tuin;
- Veel potentie en mogelijkheden;
- Drie slaapkamers en twee badkamers (een slaapkamer en een badkamer op de begane grond aanwezig);
- Grote en groene tuin rondom het huis en een bijgebouw met eigen zolder;
- Rustig gelegen en toch dicht bij de dagelijkse voorzieningen;
- Heusden op vijf minuten fietsen gelegen;
- 's-Hertogenbosch en Waalwijk snel bereikbaar met de auto;
- Aanvaarding in overleg.

Bouwjaar



1947

Inhoud



811 m³

Woonoppervlakte



192 m²

Aantal slaapkamers



3

Perceel



1525 m²









































Plattegrond: Begane grond




Plattegrond: Eerste verdieping

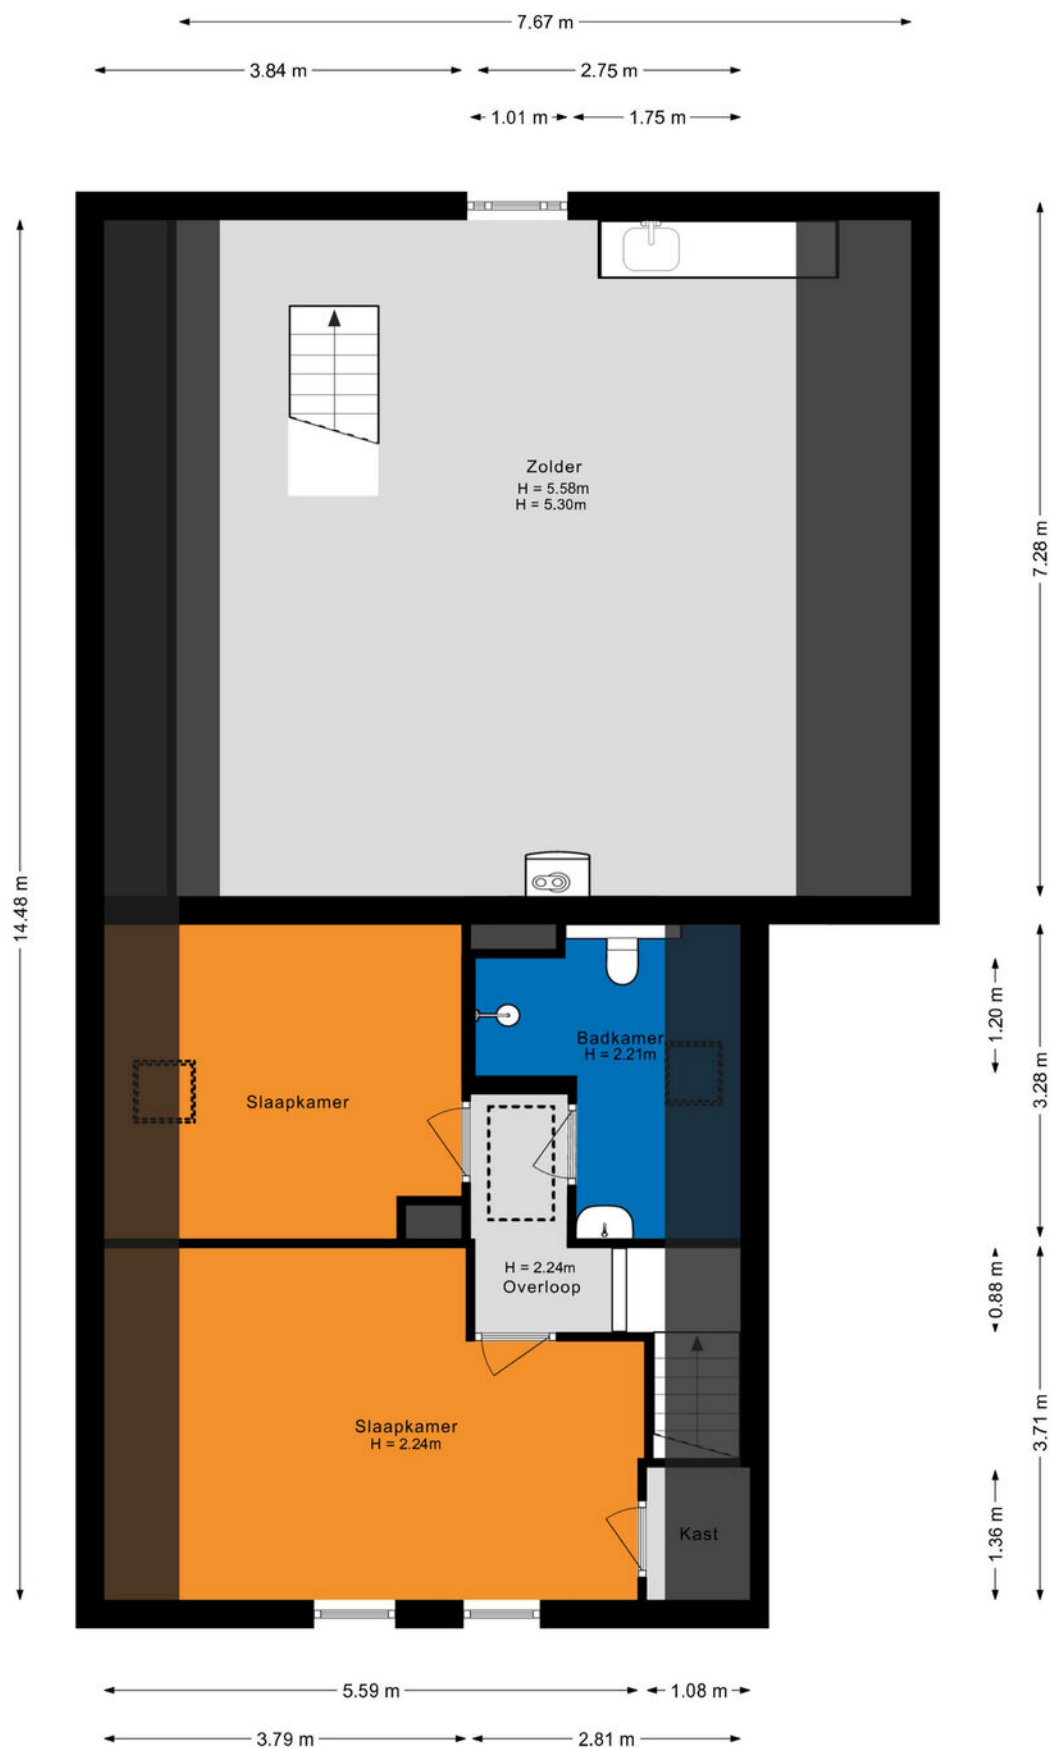


Plattegrond: Vliering

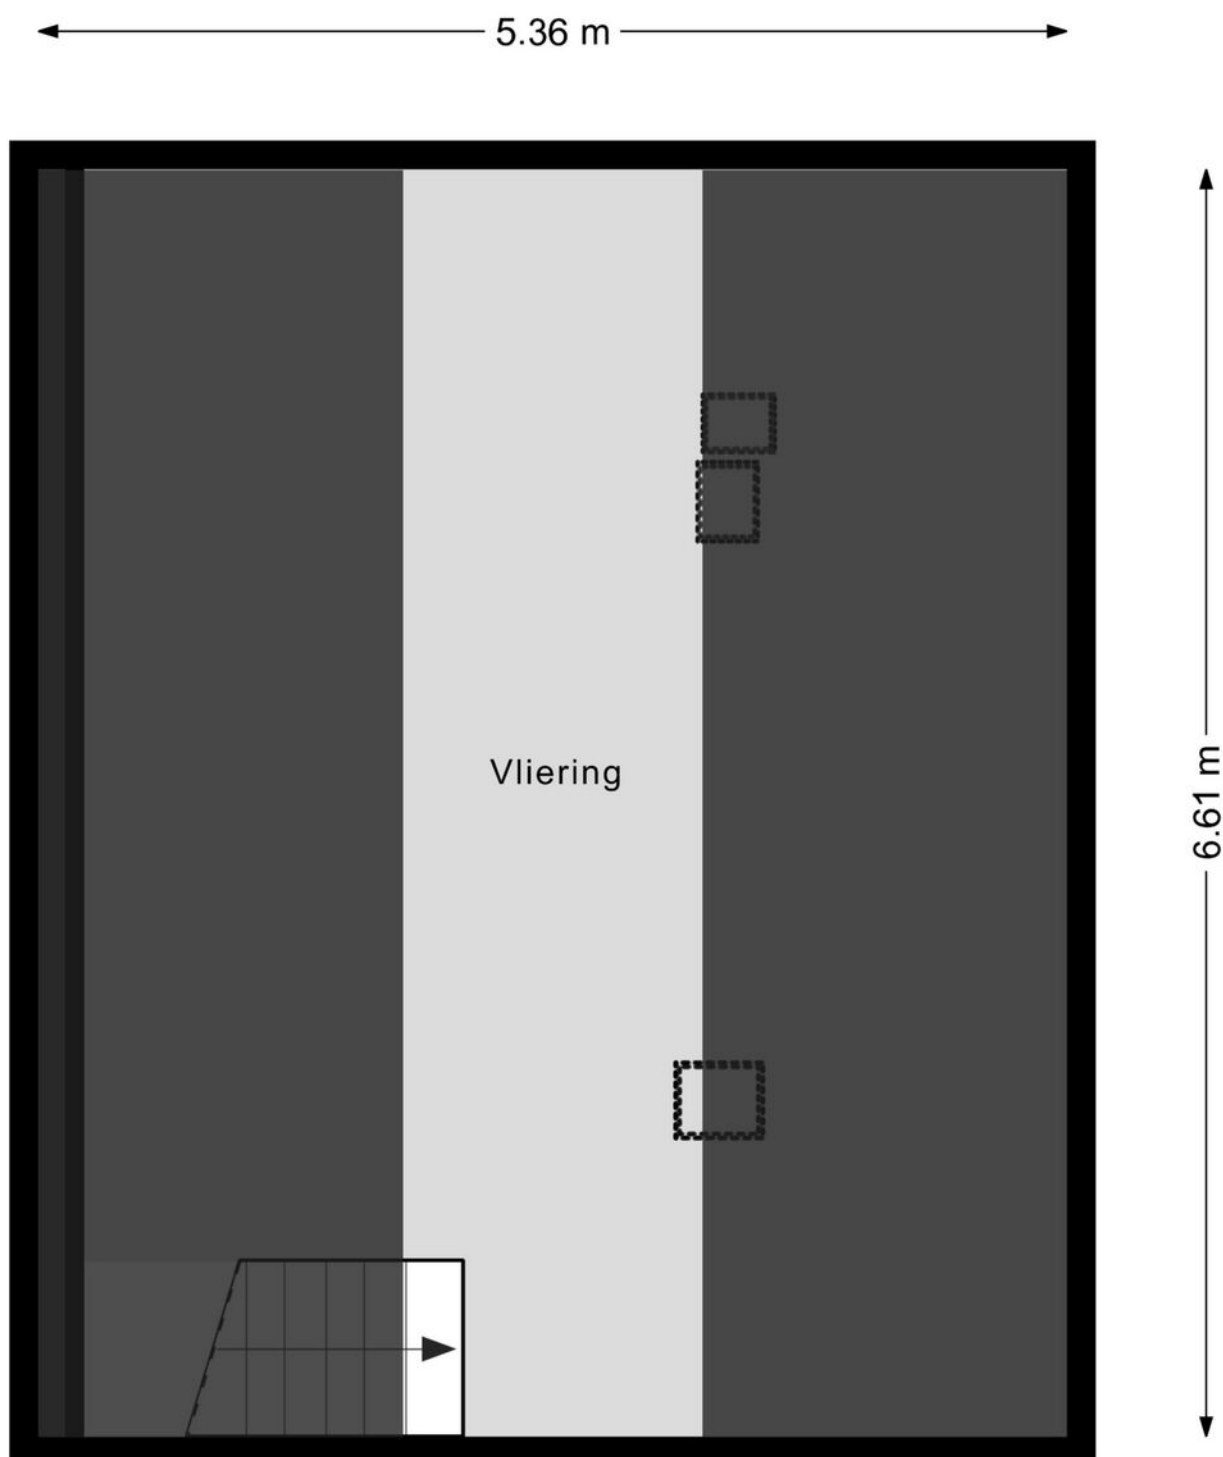


Plattegrond: Kelder

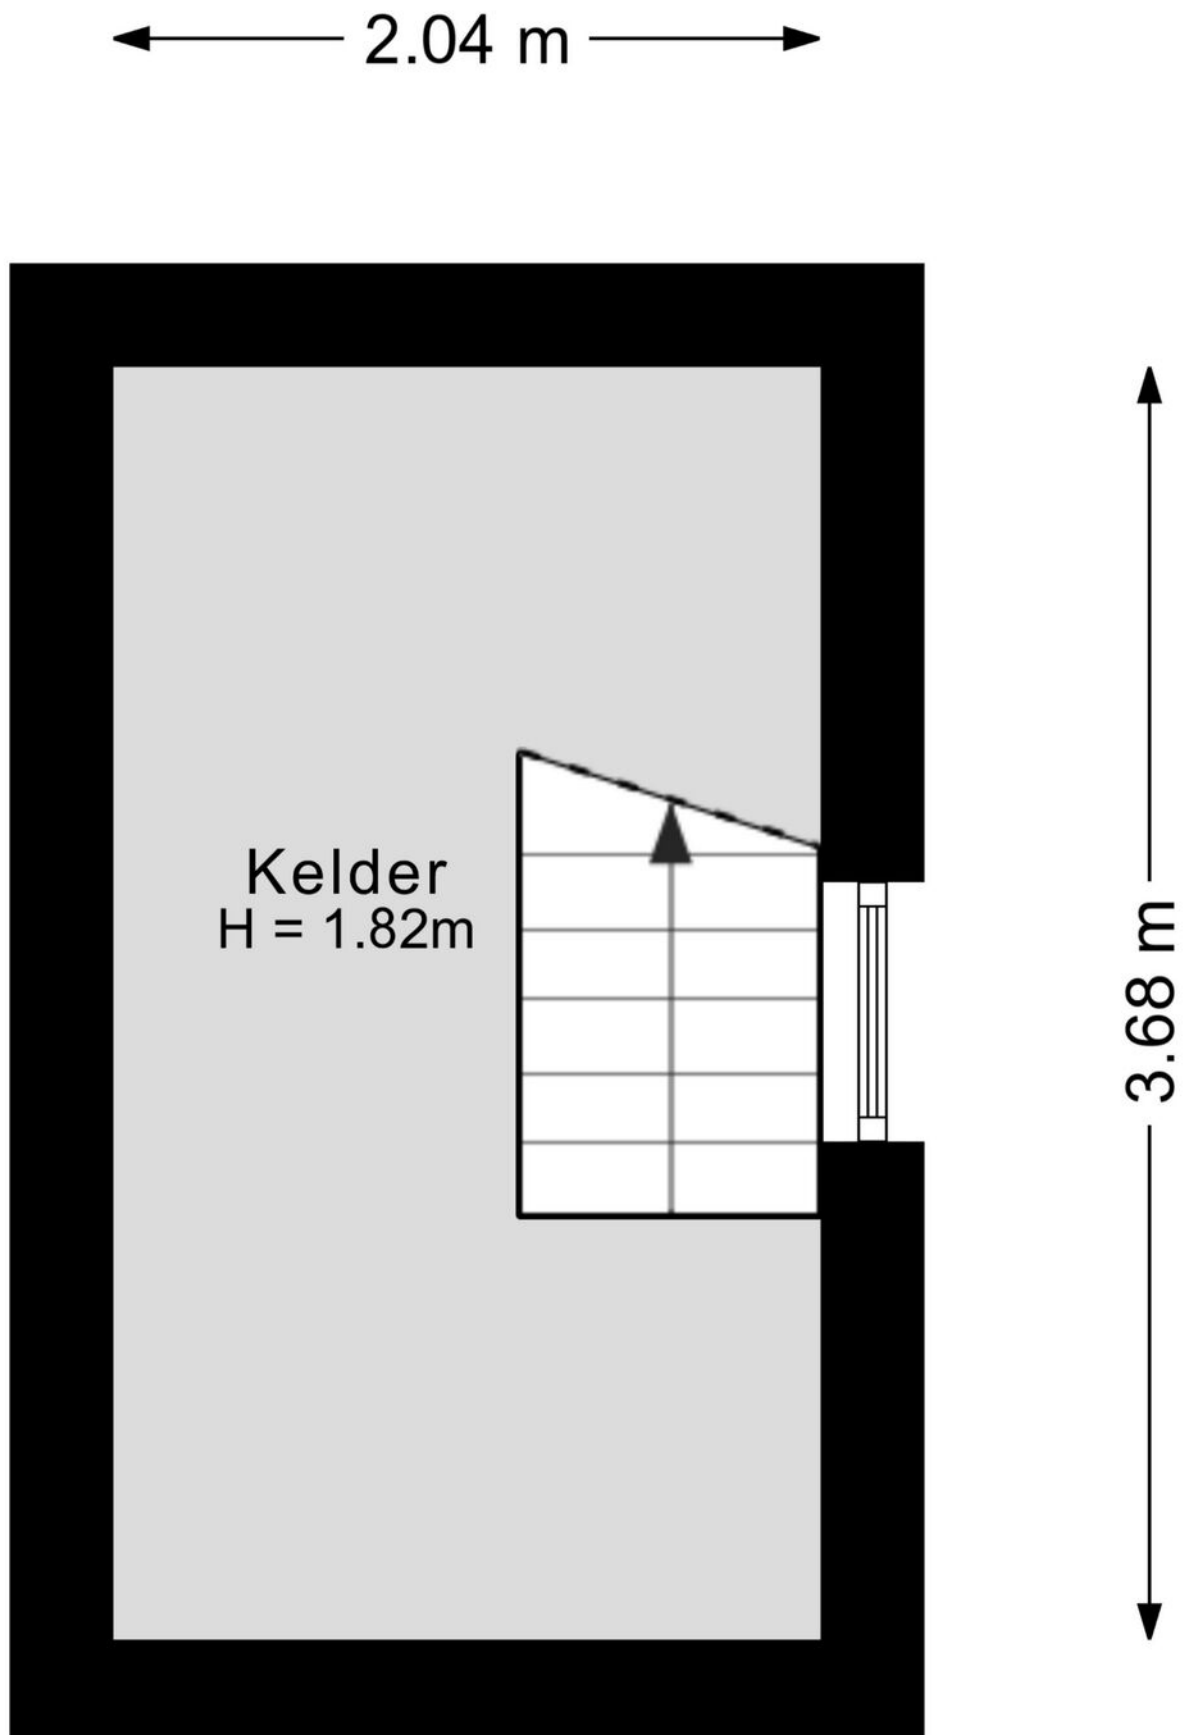


Plattegrond: Bijgebouw

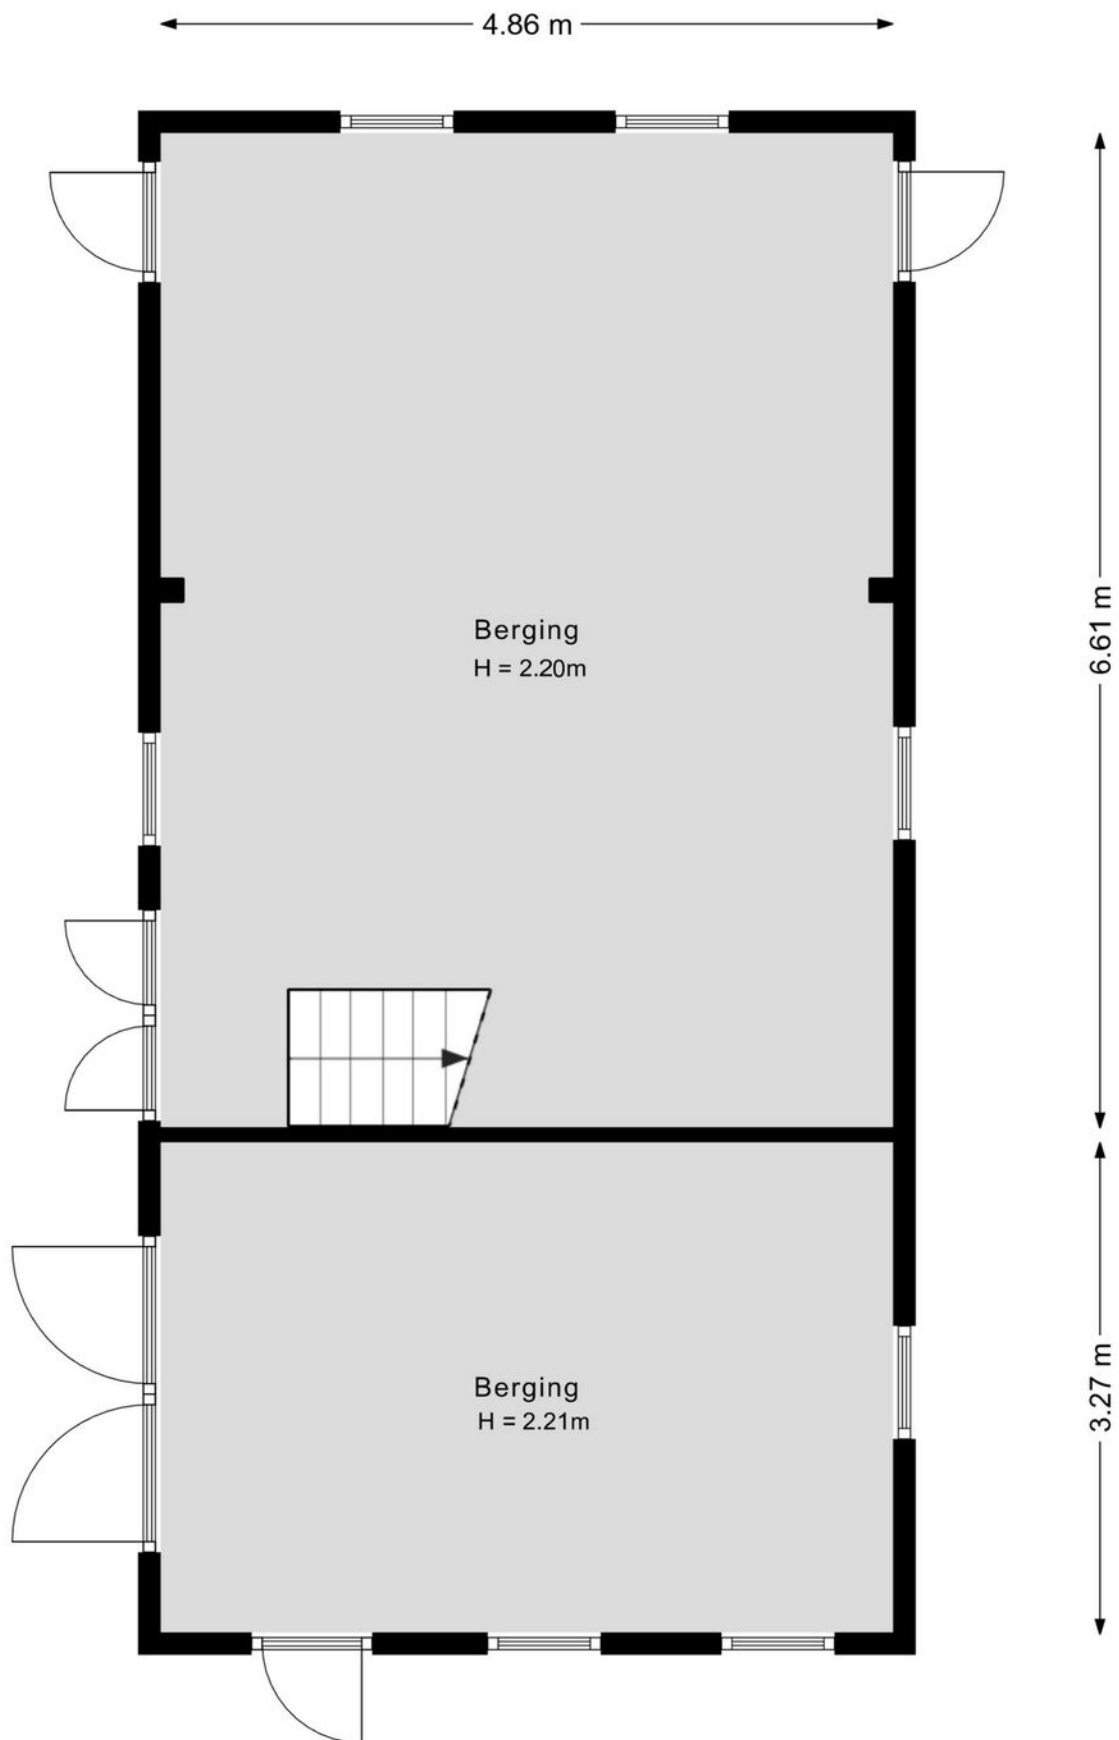

Plattegrond: Zolder bijgebouw

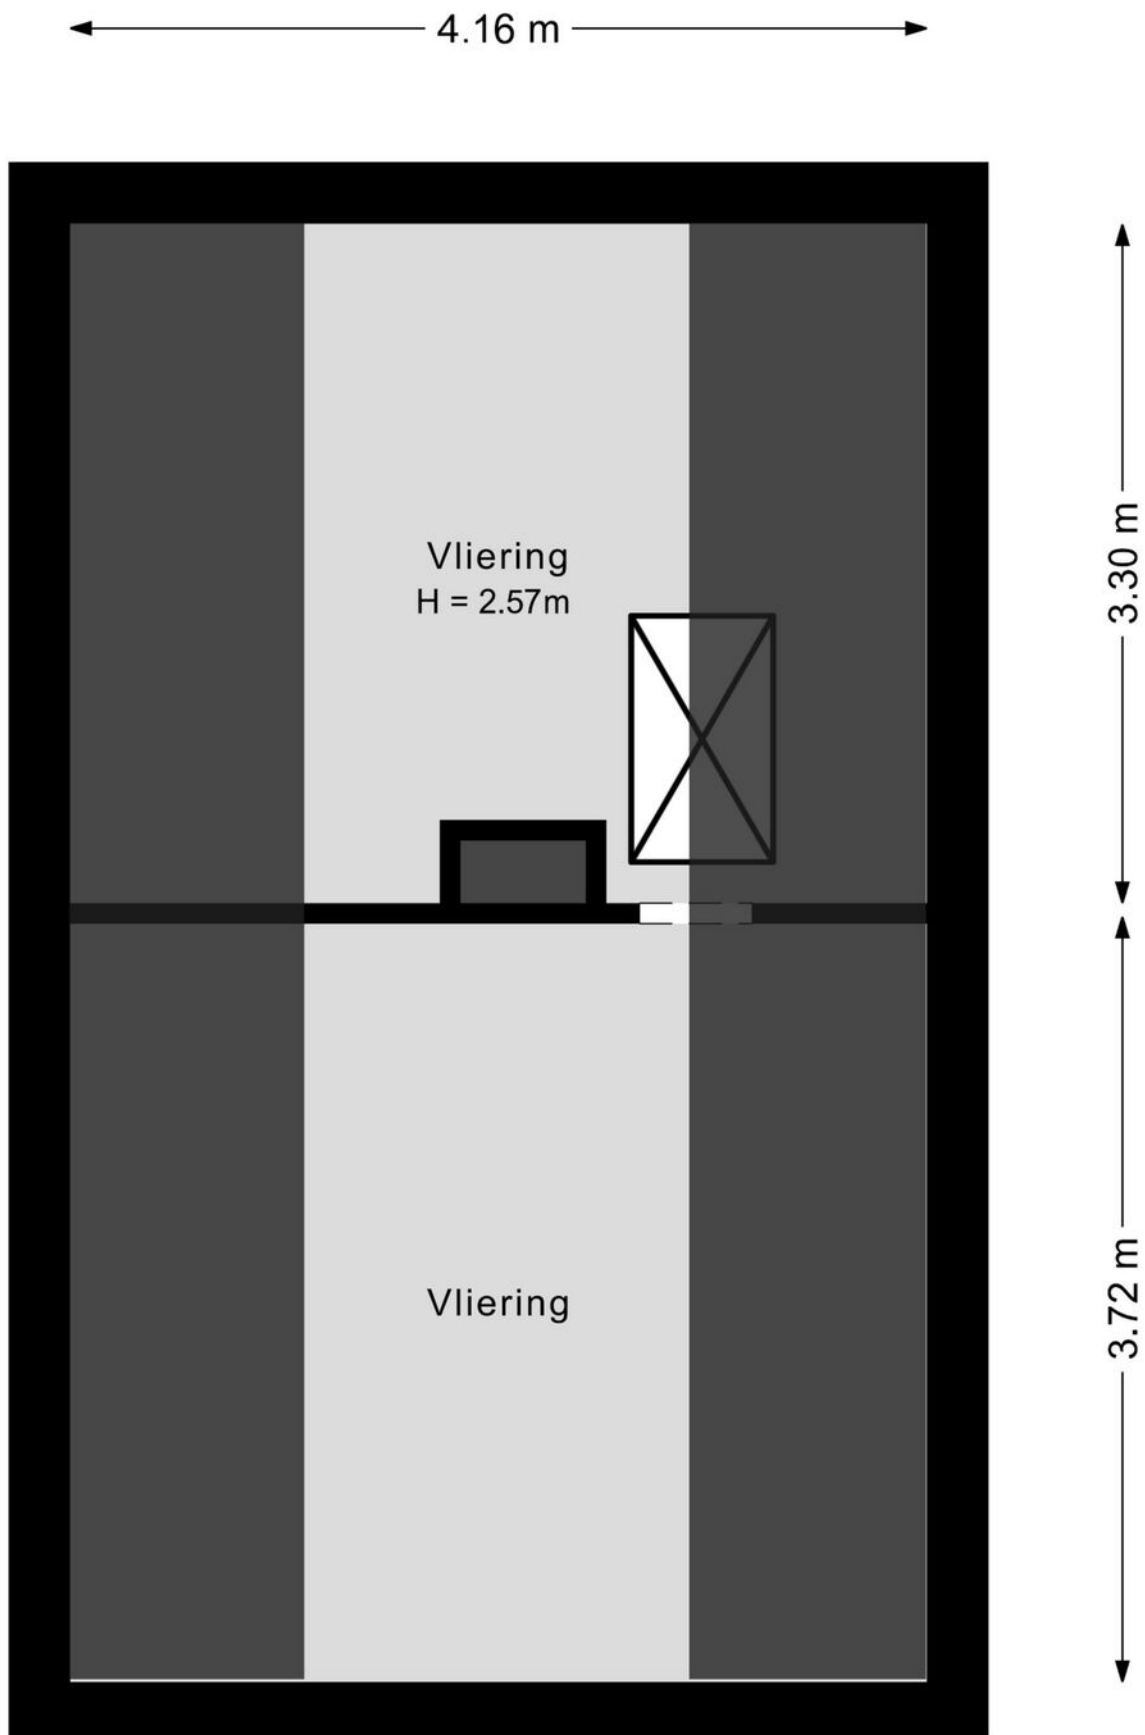

Plattegrond: Gehele perceel

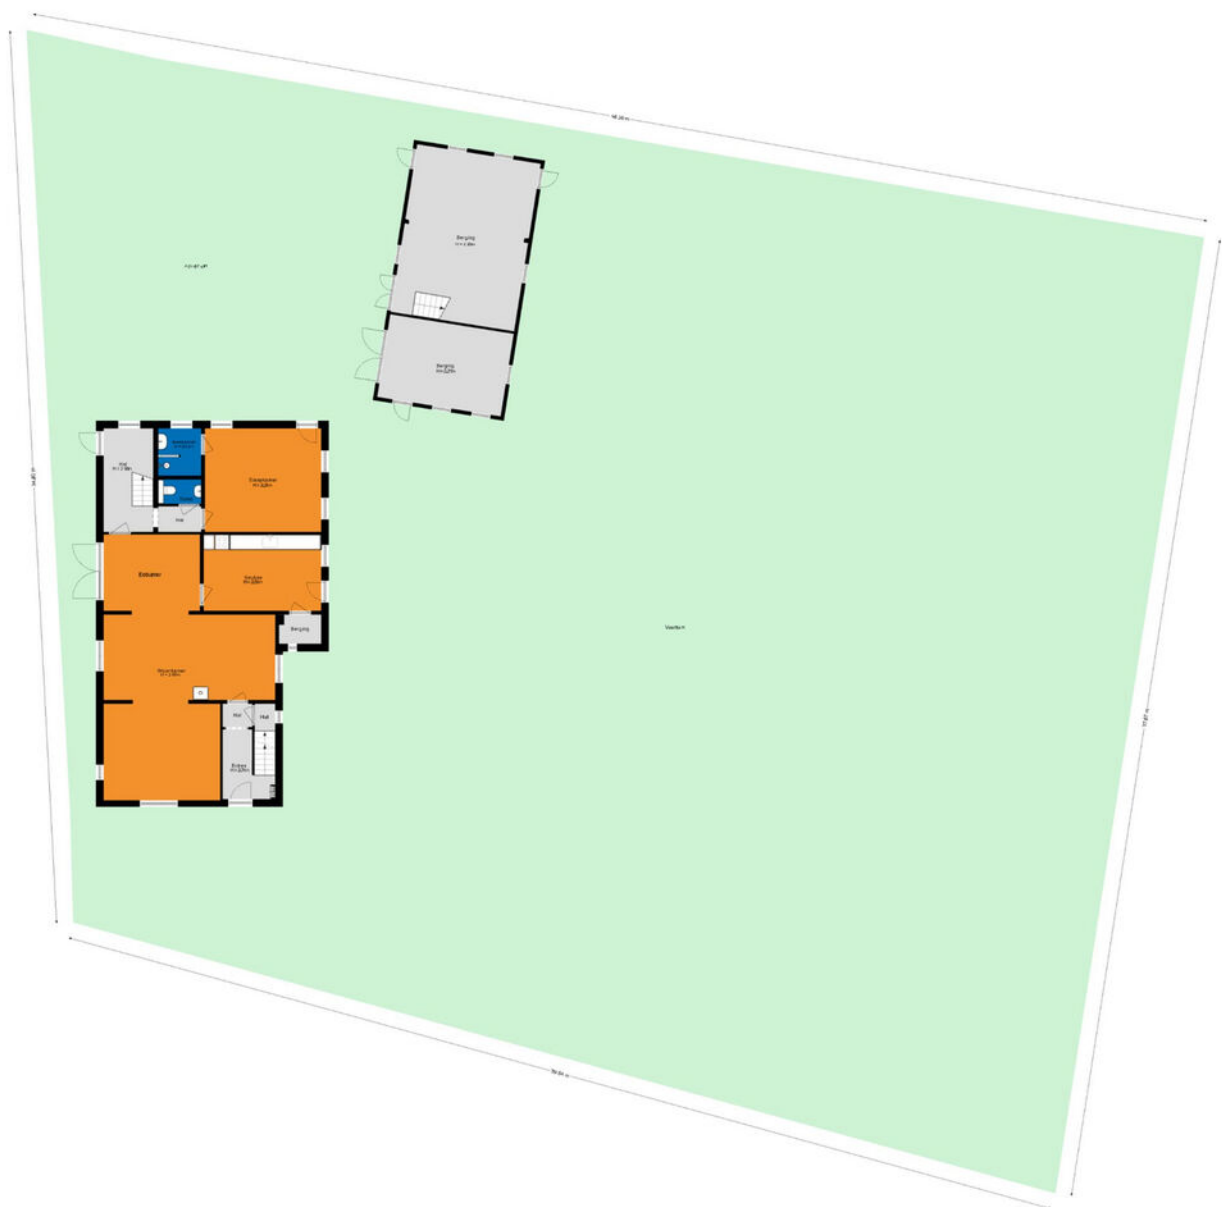

Kadastrale kaart

Kadastrale kaart

Uw referentie: ---



12345	Deze kaart is noordgericht	Schaal 1: 500		
25	Perceelnummer	Kadastrale gemeente		Heusden
	Huisnummer	Sectie		G
	Vastgestelde kadastrale grens	Perceel		1218
	Voorlopige kadastrale grens			
	Administratieve kadastrale grens			
	Bebouwing			
Voor een eensluidend uittreksel, geleverd op 3 oktober 2025 De bewaarder van het kadaster en de openbare registers Aan dit uittreksel kunnen geen betrouwbare maten worden ontleend. De Dienst voor het kadaster en de openbare registers behoudt zich de intellectuele eigendomsrechten voor, waaronder het auteursrecht en het databankenrecht.				

Lijst van zaken

	Blijft achter	Gaat mee	Ter overname
Woning - Interieur			
Woning - Keuken			
Woning - Sanitair/sauna			
Woning - Exterieur/installaties/ veiligheid/energiebesparing			
Tuin			



De hypotheek die helemaal op maat is voor jou

**Eerste
afpraak op
onze kosten**

**Voor het kopen van je (eerste) huis,
hypotheekadvies en aanpassingen
aan je hypotheek**



Je weet het zeker: je gaat jouw droomhuis kopen!

Wij helpen je graag.

Bij het afsluiten van de juiste hypotheek komt meer kijken dan je in eerste instantie denkt. Bij Staete Hypotheken krijg je deskundig en onafhankelijk financieel advies voor de lange termijn dat is gebaseerd op jouw persoonlijke toekomstbeeld. We kijken behalve de scherpste rente ook naar de voorwaarden. We vergelijken daarvoor alle hypotheekaanbieders. Op basis van jouw wensen en mogelijkheden selecteren we de hypotheek die het beste bij jou past.

Zo kun je met een goed gevoel gaan genieten van je (nieuwe) woning.

Benieuwd naar onze aanpak?

Bel ons op: 073 - 511 30 01 of mail naar -
hypotheken@staete.nl

- **Wij komen ook bij je thuis!**
- **Ook afspraken in de avond mogelijk**
- **Ervaren en gecertificeerde adviseurs**

Direct weten hoeveel je kunt lenen?
Bereken het zelf op:
www.staetehypotheeken.nl



**Scan de QR code voor actuele
informatie omtrent hypotheeken.**



Jan van de Nieuwegiessen
34 jan@staete.nl



Rian van Son
rian@staete.nl



Samantha van Riel
samantha@staete.nl



Michael van Hees
michael@staete.nl



Ellen Dielissen
ellen@staete.nl





**Op zoek
naar een
ruimere
woning?**



funda

We helpen je voor een zorgeloze verhuiservaring:

- **Alle kennis onder één dak**
- **Al 25 jaar ervaring**
- **Groot netwerk dankzij zes vestigingen**
- **Klantwaardering van 9+**



staete.nl/woonspecialisten

woonspecialisten die verder gaan