




KREUPELSTRAAT 6 C

AMERSFOORT

VRAAGPRIJS € 325.000 K.K.

KENMERKEN

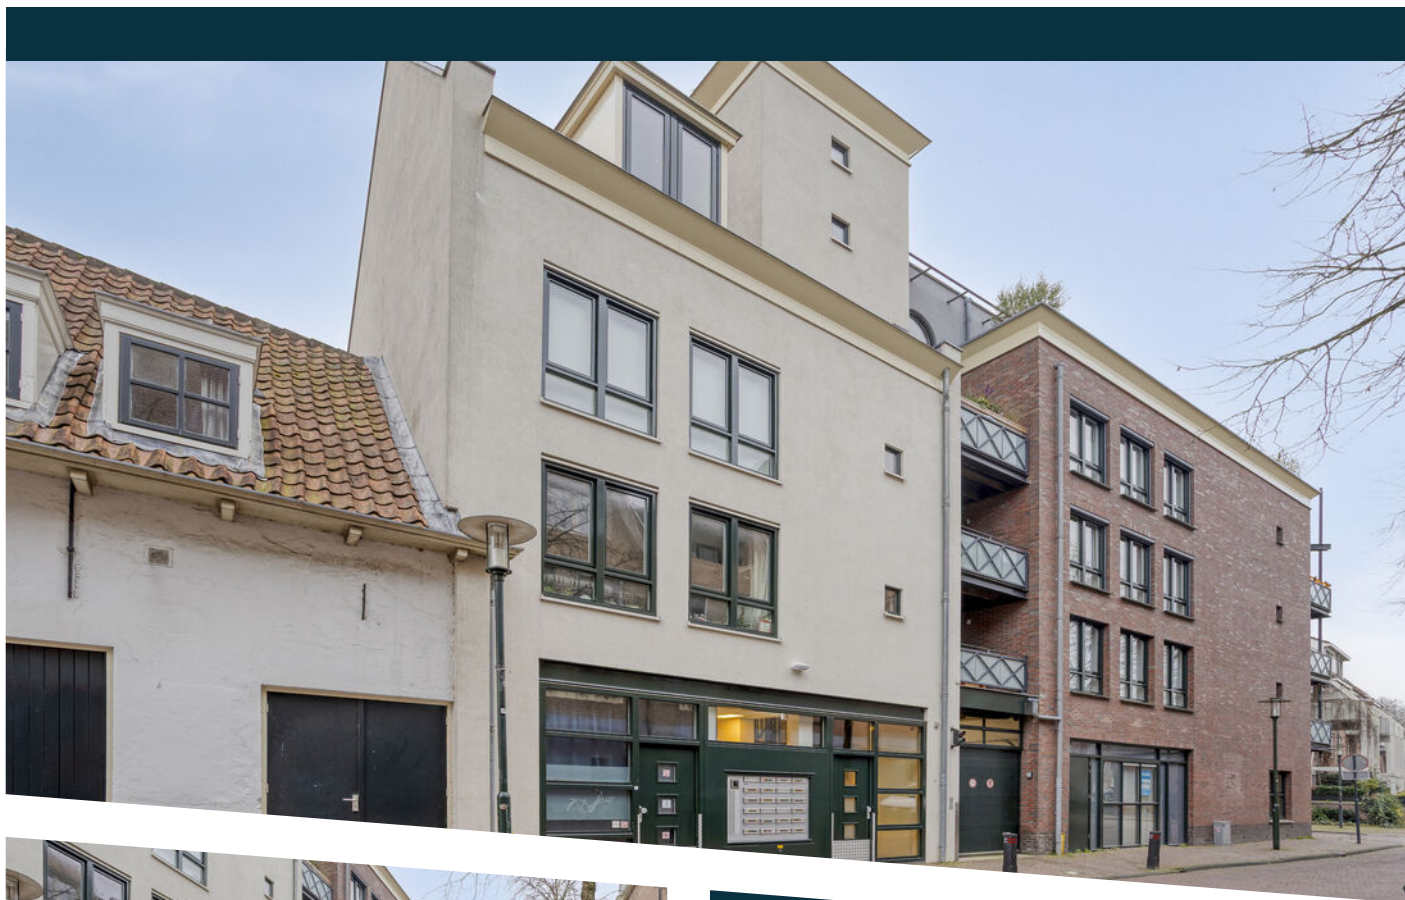

WOONOPPERVLAKTE

50 m²

BERGINGOPPERVLAKTE

2 m²

INHOUD

167 m³

BOUWJAAR

2004

ENERGIELABEL

B

OMSCHRIJVING

In de gezellige en levendige binnenstad van Amersfoort ligt dit leuke starters 2-kamerappartement van circa 50 m², gelegen op de tweede verdieping van een kleinschalig en verzorgd appartementencomplex. Het appartement beschikt over een berging op de eerste verdieping en een gezamenlijke fietsenberging in het souterrain.

De ligging is ideaal: midden in het bruisende centrum van Amersfoort. Hier woon je op loopafstand van alles wat deze historische stad te bieden heeft. Winkels, gezellige restaurants, cafés, culturele voorzieningen en het groene Plantsoen-Oost liggen letterlijk om de hoek. Of je nu wilt shoppen, uit eten gaat, een drankje wilt doen of even wilt ontspannen in het park – alles is binnen handbereik.

Daarnaast is Station Amersfoort Centraal binnen enkele minuten fietsen bereikbaar. Ook openbaar vervoer en overige voorzieningen bevinden zich in de directe omgeving. Met de A1 en A28 op slechts enkele minuten rijden is de bereikbaarheid uitstekend.

Indeling

Centrale entree met trapopgang en toegang tot het souterrain.

Via de entree/hal van het appartement heb je toegang tot de inpandige berging, waar zich tevens de opstelling van de cv-ketel (2022) bevindt alsmede de toegang tot de badkamer. Het gehele appartement heeft een laminaatvloer.

De woonkamer is heerlijk licht en zonnig dankzij de fraaie dakconstructie en de ramen aan drie zijden. De ruimte voelt open en sfeervol aan en is voorzien van openslaande deuren met een Frans balkon, wat zorgt voor extra licht en een prettig buitengevoel.

De open keuken is eenvoudig en sluit mooi aan op de woonkamer en biedt voldoende ruimte voor een praktische opstelling.

Verder beschikt het appartement over één royale slaapkamer met inbouwkasten en directe toegang tot de badkamer. De badkamer is voorzien van een douche, toilet, wastafel en een aansluiting voor de wasmachine.

De servicekosten bedragen € 146,- per maand.

Kortom een prettig appartement op een bijzonder leuke locatie in het centrum van Amersfoort.

Kenmerken:

- Appartement in een oud pakhuis
- Bouwjaar oorspronkelijk rond 1910
- Bouwjaar appartement 2004
- Cv ketel 2022
- Fietsenberging in het souterrain
- Berging op de 1e verdieping
- Gelegen in het centrum van Amersfoort


Geïnteresseerd in deze woning?

Neem dan gerust contact met ons op voor meer informatie of om een bezichtiging in te plannen.


Wij vertellen je graag meer over alle mogelijkheden van deze woning en nemen alle tijd om je rond te leiden. Tijdens de bezichtiging beantwoorden we met plezier al je vragen, zodat je een compleet en duidelijk beeld krijgt. We helpen je graag verder!






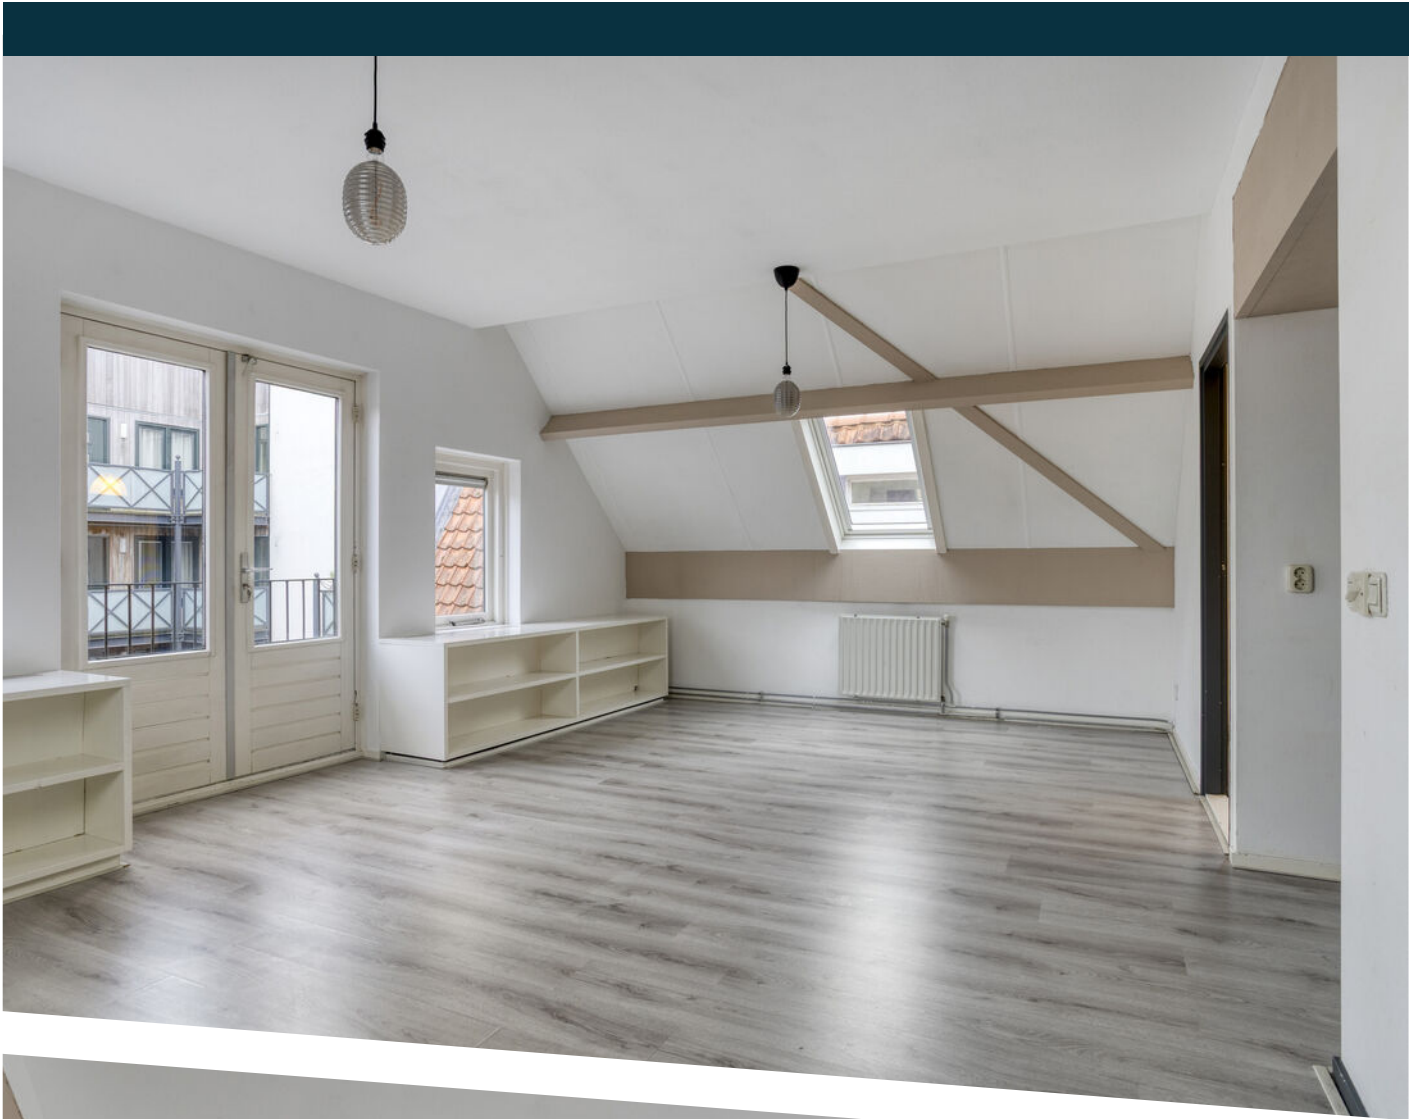



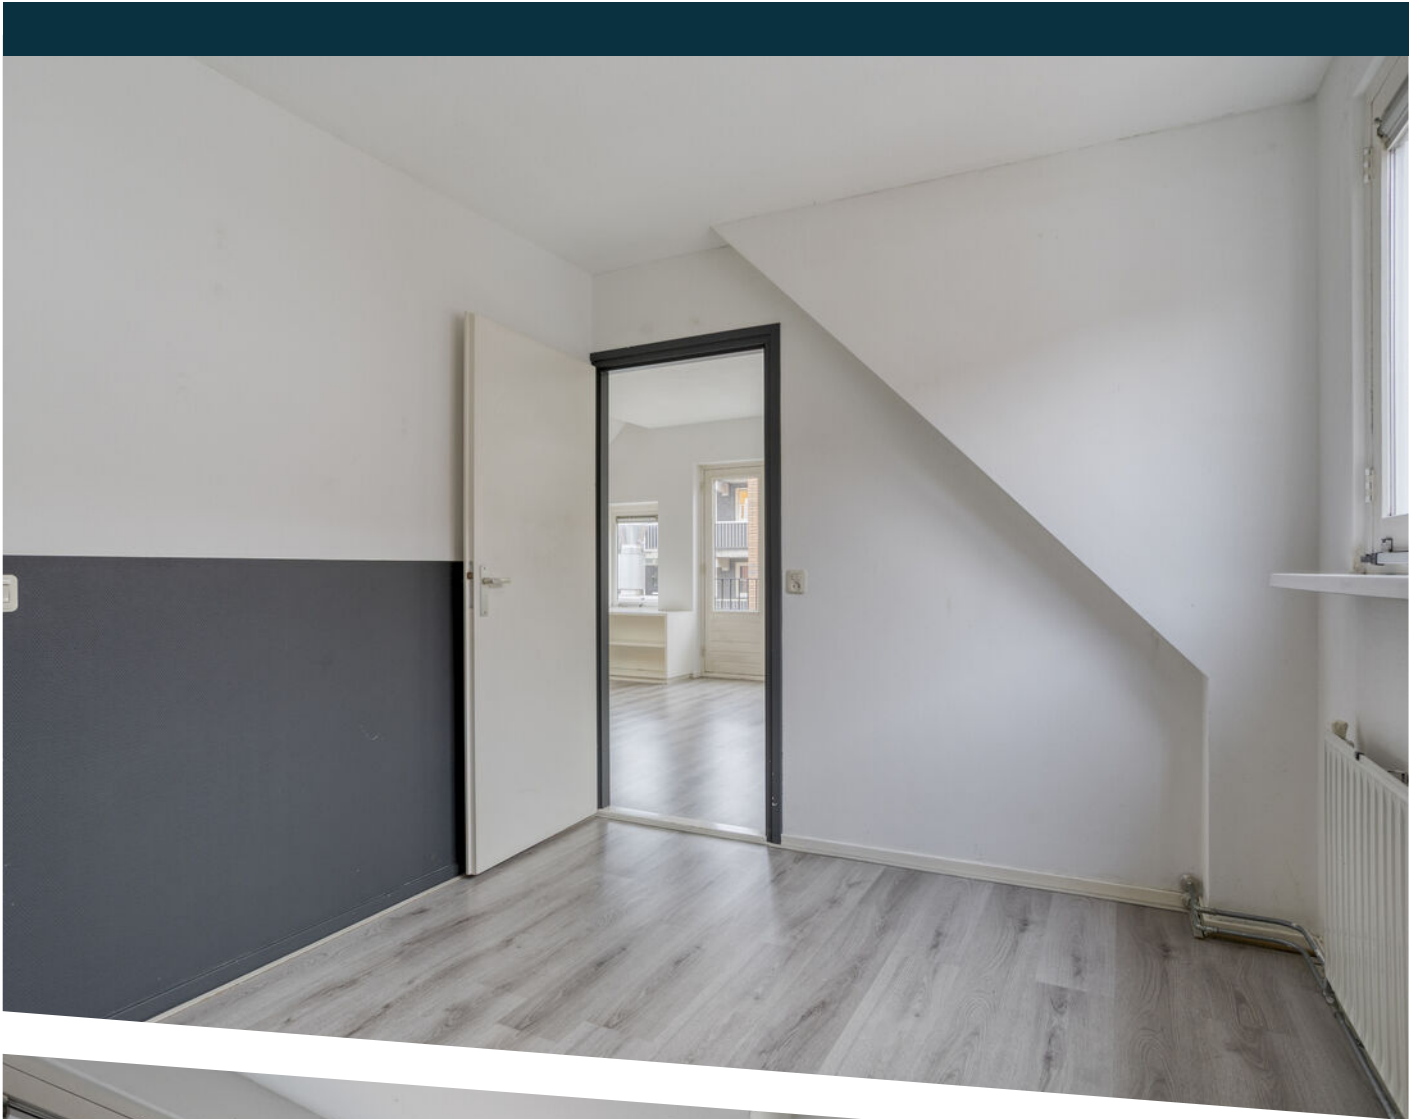

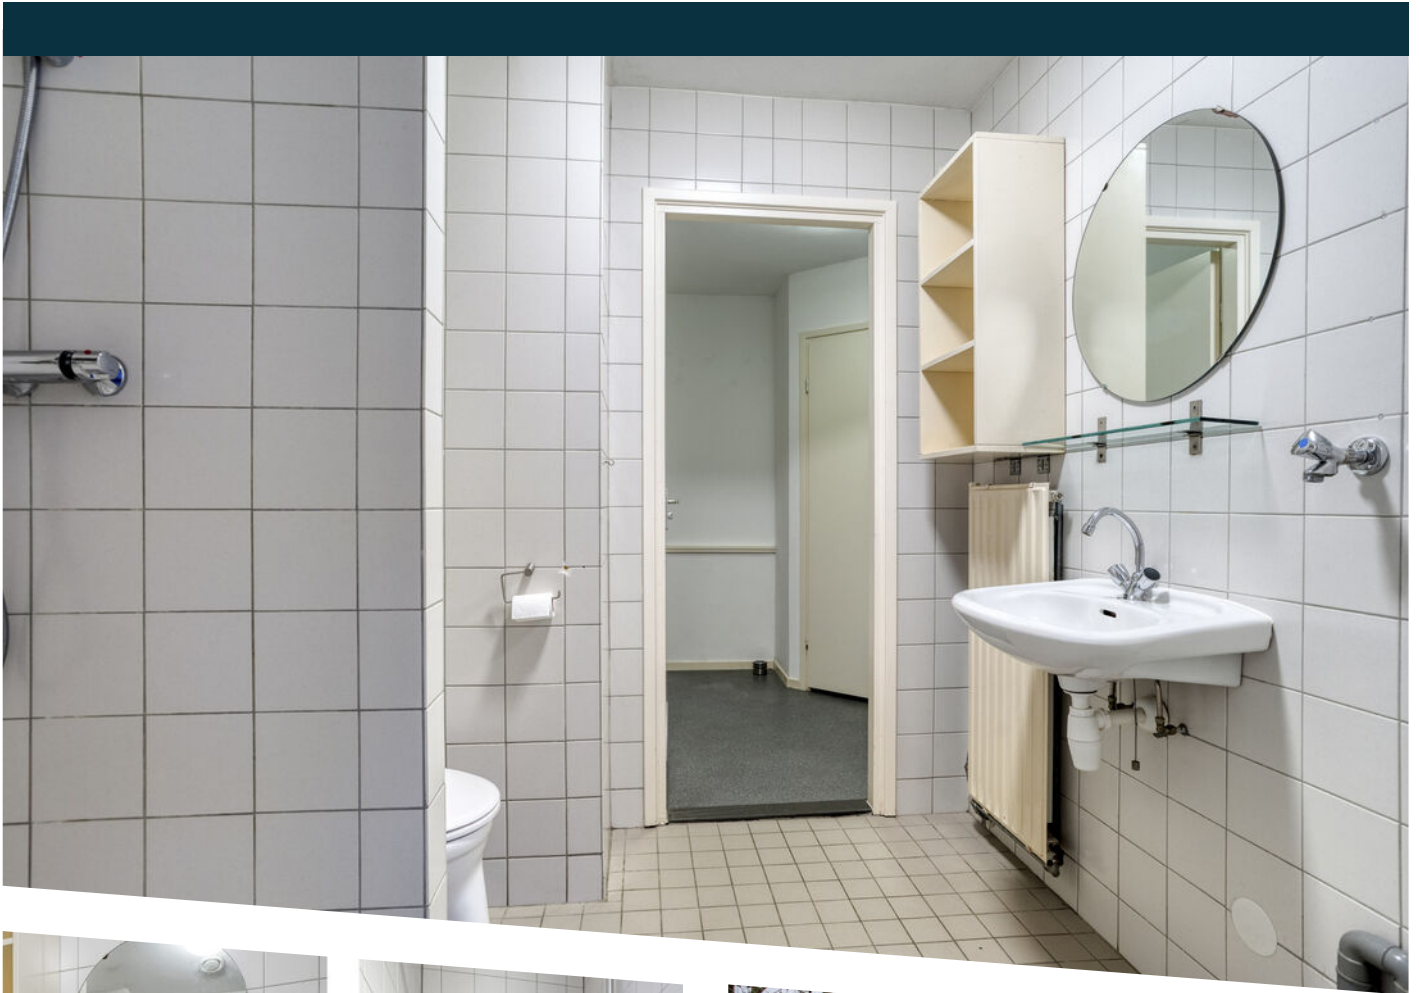



Meetcertificaat

Zibber B.V. heeft in opdracht van Kruithof Makelaardij B.V. dit meetrapport opgesteld conform de NTA 2581:2011 waarin de gebruiksoppervlakten en bruto- inhoud en vloeroppervlak zijn vast gesteld.

Object type	Woning
Adres	Kreupelstraat 6-C
Postcode/plaats	3811HZ, Amersfoort
Meetcertificaat type A	Op locatie gecontroleerd en gemeten

Status	Definitief
--------	------------

Datum meetopname	17-12-2025
Datum meetrapport	20-12-2025
Certificaatnummer	1594840

	Totaal	
Gebruiksoppervlakte wonen	50,40	M ²
Gebruiksoppervlakte overige in pandige ruimte	0,00	M ²
Gebouw gebonden buitenruimte	0,00	M ²
Externe bergruimte	2,40	M ²
Bruto vloeroppervlak	64,20	M ²
Bruto inhoud woning	166,50	M ³


De meting en berekeningen zijn op basis van de "Meetinstructie bepalen gebruiksoppervlakten woningen" en "Meetinstructie bepalen bruto inhoud woningen" a.d.h.v. de NEN2580:2007 NL, 'Oppervlakten en inhoud van gebouwen – Termen, definities en bepalingsmethoden', inclusief het correctieblad NEN 2580:2007/C1:2008. Op dit meetcertificaat zijn de in dit meetrapport genoemde aannames en voorbehouden van toepassing.

Rapport opgemaakt door Zibber B.V., naar beste kennis en wetenschap, geheel te goeder trouw en voldoet aan de eisen van NTA 2581:2011



Aan de plattegronden kunnen geen rechten worden ontleend
© Zibber www.zibber.nl

PLATTEGROND

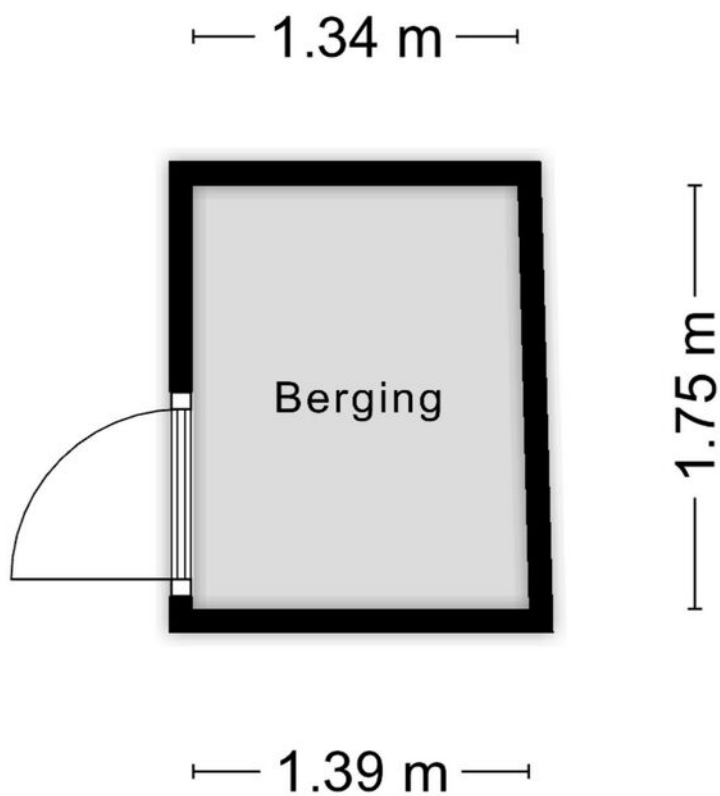

Aan de plattegronden kunnen geen rechten worden ontleend
© Zibber www.zibber.nl

BERGING

LIJST VAN ZAKEN

	Blijft achter	Gaat mee	Ter overname	N.v.t.
Woning – Interieur				
(Voorzet) openhaard met toebehoren				X
Allesbrander				X
Houtkachel				X
(Gas)kachels				X
Designradiator(en)				X
Radiatorafwerking				X
Verlichting, te weten				
- inbouwspots/dimmers				X
- opbouwspots/armaturen/lampen/dimmers				X
- losse (hang)lampen	X			
-				X
-				X
(Losse)kasten, legplanken, te weten				
- Lage kasten in woonkamer	X			
- Hang leg kast in slaapkamer	X			
Raamdecoratie/zonwering binnen, te weten				
- gordijnrails	X			
- gordijnen	X			
- overgordijnen				X
- vitrages				X
- rolgordijnen				X
- lamellen				X
- jaloezieën				X
- (losse) horren/rolhorren				X
-				X
-				X

LIJST VAN ZAKEN

	Blijft achter	Gaat mee	Ter overname	N.v.t.
Vloerdecoratie, te weten				
- vloerbedekking				X
- parketvloer				X
- houten vloer(delen)				X
- laminaat	X			
- plavuizen				X
-				X
-				X
Overig, te weten				
- spiegelwanden				X
- schilderij ophangstelsel				X
-				X
-				X
-				X
-				X
Woning - Keuken				
Keukenblok (met bovenkasten)	X			
Keuken (inbouw)apparatuur, te weten				
- kookplaat				X
- (gas)fornuis				X
- afzuigkap				X
- magnetron				X
- oven				X
- combi-oven/combimagnetron				X
- koelkast				X
- vriezer				X
- koel-vriescombinatie				X
- vaatwasser				X

LIJST VAN ZAKEN

	Blijft achter	Gaat mee	Ter overname	N.v.t.
- Quooker				X
- koffiezetapparaat				X
-				X
-				X
Keukenaccessories, te weten				
- Plank in de keuken	X			
-				X
-				X
-				X
-				X
-				X
-				X
-				X
Woning - Sanitair/sauna				
Sauna met toebehoren				X
				X
				X
Toilet met de volgende toebehoren				
- toilet				X
- toilethouder				X
- toiletborstel(houder)				X
- fontein				X
-				X
-				X
Badkamer met de volgende toebehoren				
- ligbad				X
- jacuzzi/whirlpool				X

LIJST VAN ZAKEN

	Blijft achter	Gaat mee	Ter overname	N.v.t.
- douche (cabine/schermb)	X			
- stoomdouche (cabine)				X
- wastafel	X			
- wastafelmeubel				X
- planchet	X			
- toiletkast				X
- toilet	X			
- toiletrolhouder	X			
- toiletborstel(houder)				X
- Spiegel	X			
- Open kastje	X			

Woning - Extérieur/installaties/veiligheid/energiebesparing


Schotel/antenne				X
Brievenbus				X
Kluis				X
(Voordeur)bel	X			
Alarminstallatie				X
(Veiligheids)sloten en overige inbraakpreventie				X
Rookmelders	X			
(Klok)thermostaat	X			
Airconditioning				X
Screens				X
Rolluiken				X
Zonwering buiten				X
Telefoonaansluiting/internetaansluiting	X			
Veiligheidsschakelaar wasautomaat	X			
Waterslot wasautomaat	X			
Zonnepanelen				X

LIJST VAN ZAKEN

	Blijft achter	Gaat mee	Ter overname	N.v.t.
Oplaadpunt elektrische auto				X
				X
				X
				X
				X
				X
Warmwatervoorziening, te weten				
- CV-installatie	X			
- boiler				X
- geiser				X
-				X
-				X
-				X
Isolatievoorzieningen (voorzetramen/ radiatorfolie etc.), te weten				
-				X
-				X
Tuin - Inrichting				
Tuinaanleg/bestrating				X
Beplanting				X
				X
Tuin - Verlichting/installaties				
Buitenverlichting				X
Tijd- of schemerschakelaar/bewegingsmelder				X
				X
Tuin - Bebouwing				

LIJST VAN ZAKEN

	Blijft achter	Gaat mee	Ter overname	N.v.t.
Tuinhuis/buitenberging				X
Kasten/werkbank in tuinhuis/berging				X
(Broei)kas				X
				X
				X
Tuin - Overig				
Overige tuin, te weten				
- (sier)hek				X
- vlaggenmast(houder)				X
-				X
-				X
Overig - Contracten				
CV: Nee				
Boiler: Nee				
Zonnepanelen: Nee				

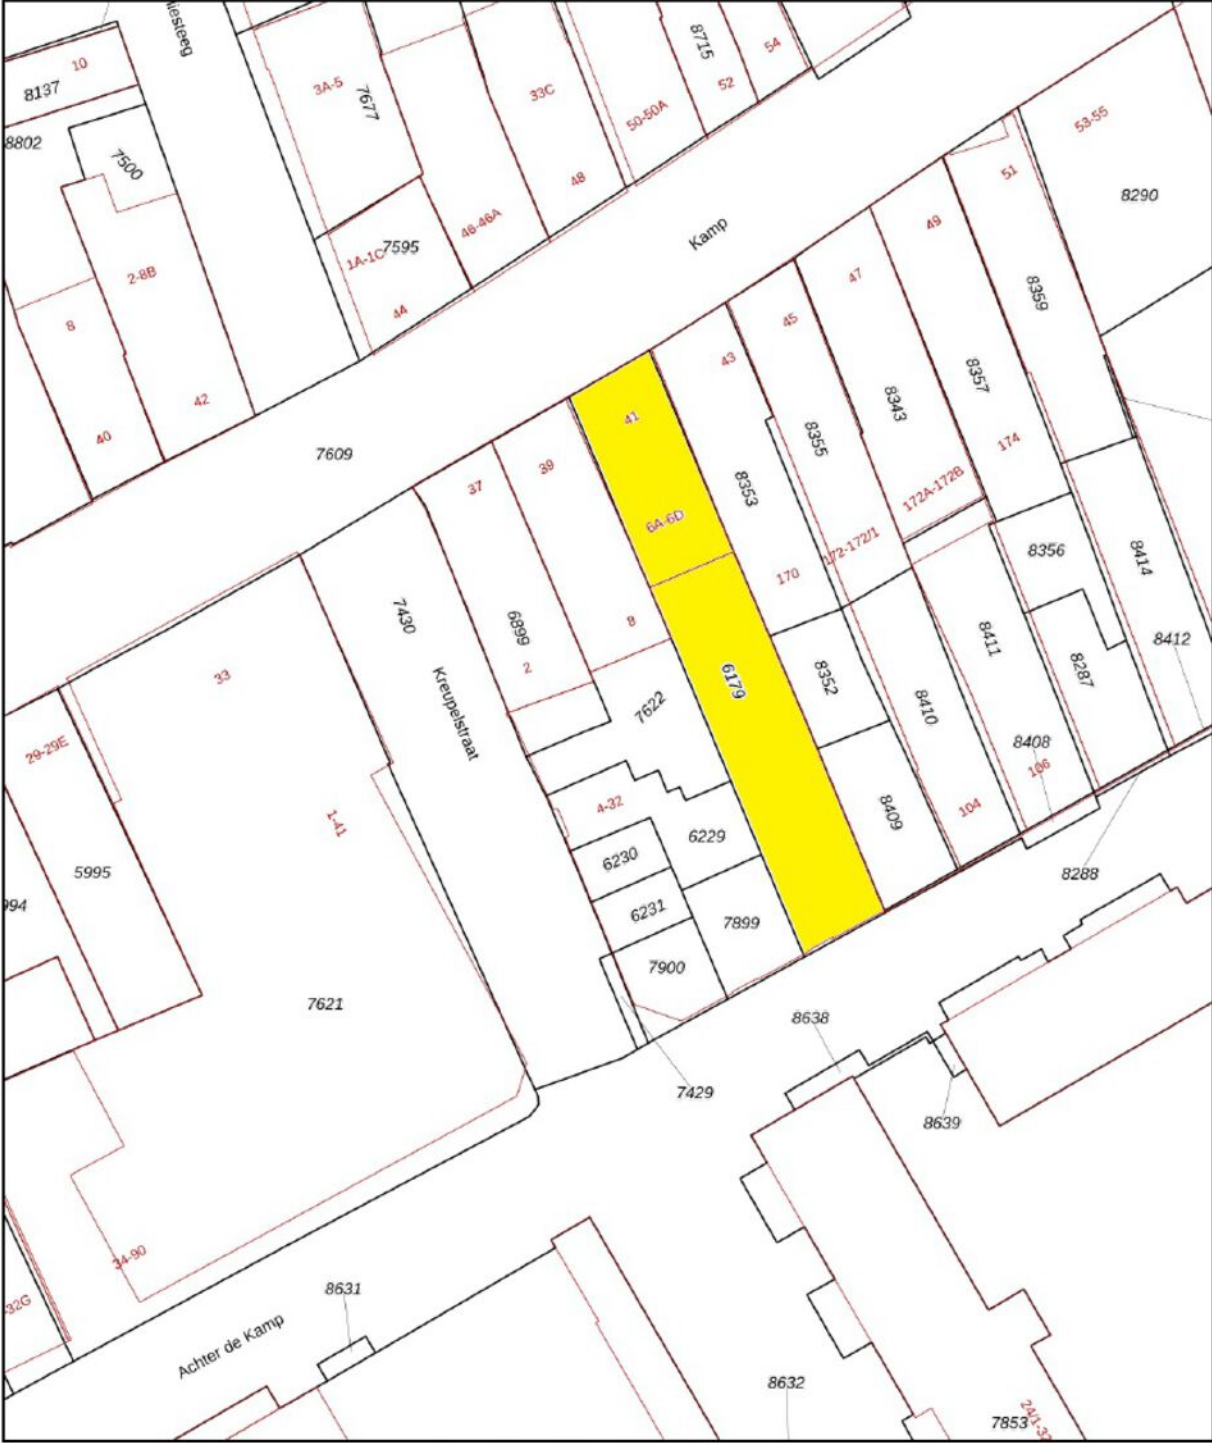

12345
25

Deze kaart is noordgericht

Perceelnummer

Huisnummer

Vastgestelde kadastrale grens

Voorlopige kadastrale grens

Administratieve kadastrale grens

Bebouwing

Schaal 1: 500

Kadastrale gemeente Amersfoort

Sectie E

Perceel 7899

kadaster

Voor een eensluidend uittreksel, geleverd op 11 november 2025



De bewaarder van het kadaster en de openbare registers

Aan dit uittreksel kunnen geen betrouwbare maten worden ontleend.

De Dienst voor het kadaster en de openbare registers behoudt zich de intellectuele eigendomsrechten voor, waaronder het auteursrecht en het databankenrecht.

KADASTRALE KAART

LOCATIE OP DE KAART

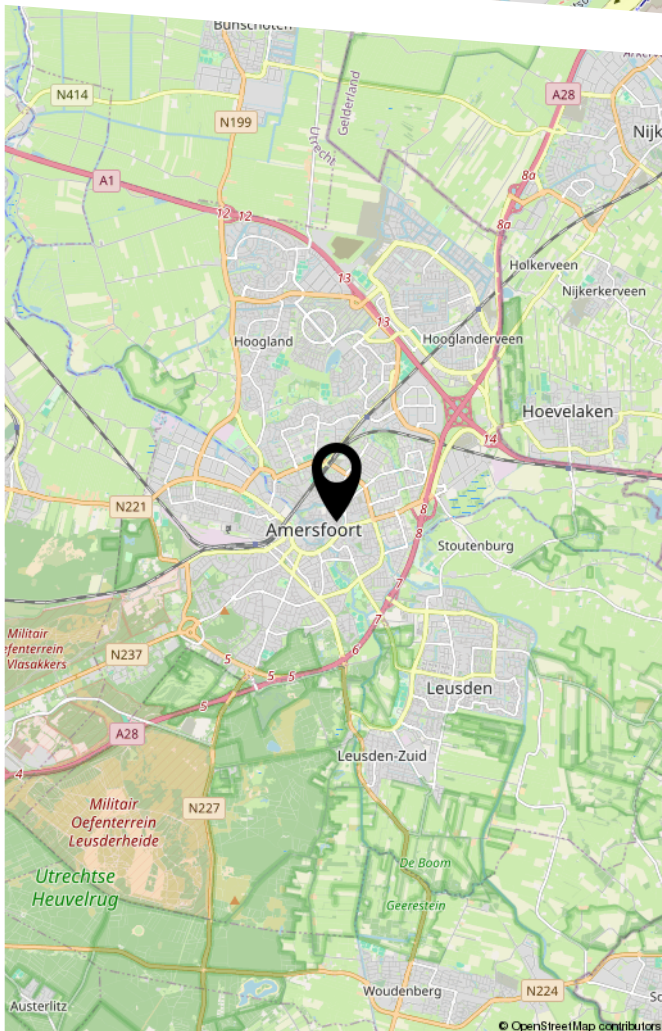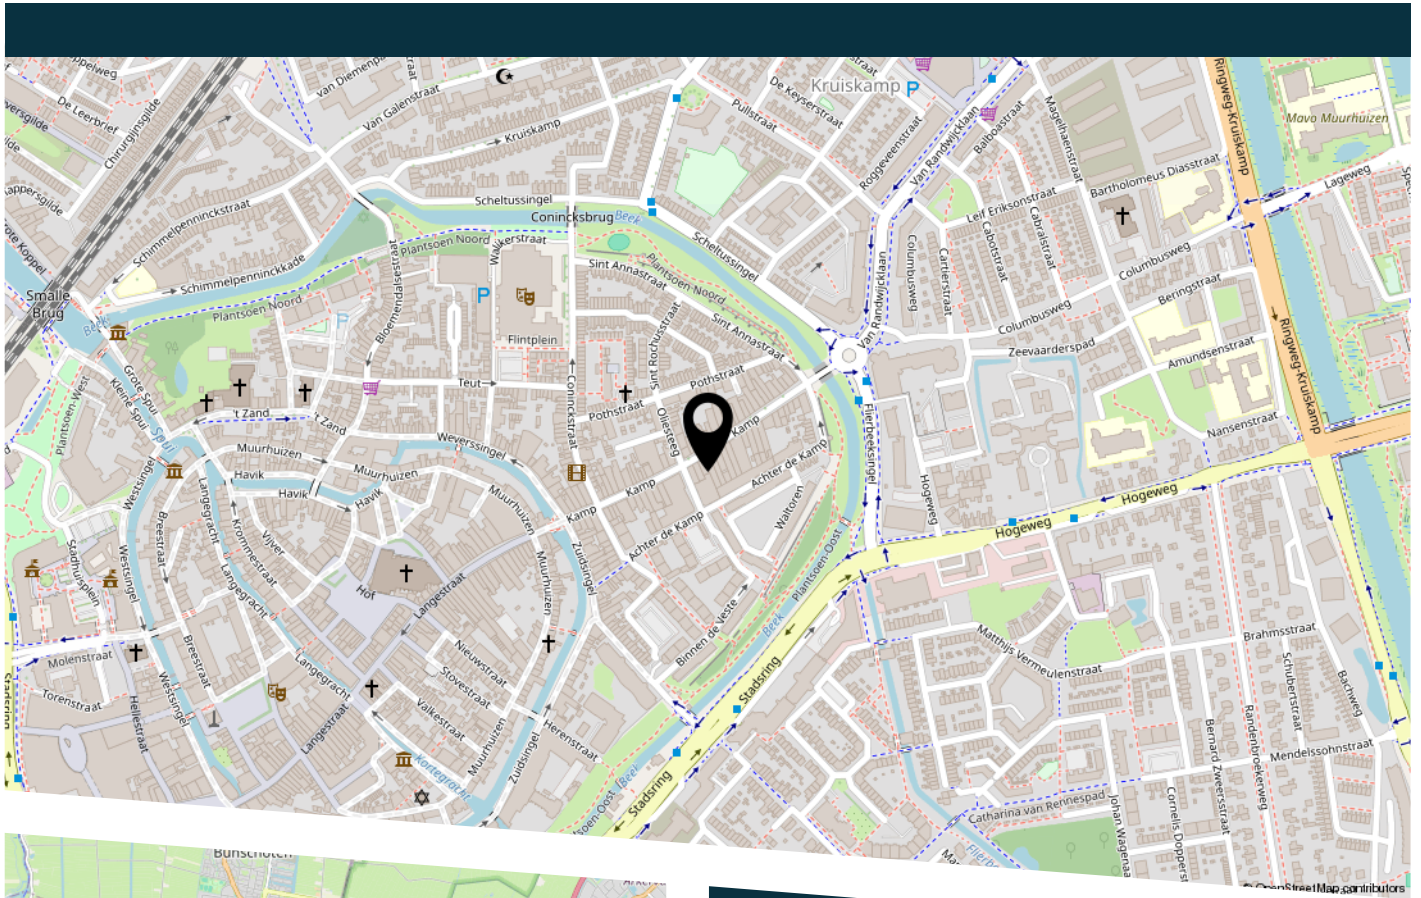

WAAR KOMT DE STRAATNAAM KREUPELSTRAAT VANDAAN:

Deze straatnaam wordt in 1480 voor het eerst in de bronnen aangetroffen. Toen er in 1531 en later pestepidemieën woedden in Amersfoort, moesten de monniken van het nabijgelegen Sint-Jansklooster hun kapel openstellen voor de pestlijders, hun familie en buren. Die mochten uit vrees voor besmetting geen kerkdiensten in de Joriskerk meer bezoeken. Waarschijnlijk zetten deze kloosterlingen zich al eerder voor deze zieken in in dat geval dankt de Kreupelstraat haar naam ongetwijfeld aan deze zieken, die als gevolg van grote builen in hun liezen kreupel liepen.

BEKIJK DEZE WONING ONLINE!

kruithof
MAKELAARDIJ

Kreupelstraat 6 C, Amersfoort



Scan deze code
en bekijk de woning
op je mobiel!

BELANGRIJKE INFORMATIE

Informatieplicht:

De verkoper van deze woning heeft een informatieplicht. Dat wil zeggen dat de verkoper verplicht is om belangrijke zaken, die hem bekend zijn, en voor u als koper van belang kunnen zijn, aan u mee te delen. Alle belangrijke informatie bij verkoop van een woning is opgesteld in een vragenlijst. Daarnaast is het van belang om de ingesloten "lijst van zaken" te bestuderen om inzicht te hebben in zaken die wel of niet bij de woning horen.

Onderzoeksplicht:

De koper van deze woning heeft een onderzoeksplicht. Er ligt een verantwoordelijkheid bij de koper ten aanzien van zaken die opvraagbaar zijn bij bijvoorbeeld de gemeente en andere openbare diensten. Ook heeft de koper het recht om een bouwtechnisch onderzoek te verrichten. Mocht de koper verbouwingsplannen hebben, dan is het aan te bevelen om bij een tweede bezichtiging een aannemer of architect mee te nemen. Ook bestaat er de mogelijkheid dat de koper zijn eigen "aankopend makelaar" inschakelt die de belangen van de koper behartigt.

Onderhandelen:

Alle door Kruithof Makelaardij en de verkoper verstrekte informatie moet alleen gezien worden als een uitnodiging tot het doen van een bod. Wanneer u denkt volledig geïnformeerd te zijn, kunt u een bod uitbrengen bij de makelaar met eventueel voorbehouden zoals financiering of datum van oplevering. Als partijen het eens zijn over de prijs en voorwaarden zullen wij zorg dragen voor een correcte vastlegging in een VBO koopovereenkomst, die door koper en verkoper getekend worden en vervolgens aan de notaris wordt verzonden. Het kan ook zijn dat er uiteindelijk geen overeenstemming wordt bereikt. In dat geval worden de onderhandelingen beëindigd en is de makelaar vrij om met andere gegadigden in onderhandeling te treden.

Schriftelijkheid vereiste:

Sinds september 2003 geldt dat een koopovereenkomst betreffende een onroerende zaak, waarbij de koper optreedt als natuurlijk persoon, niet in de uitoefening van een beroep of bedrijf, slechts rechtsgeldig tot stand komt, indien en voor zover er sprake is van een door beide partijen getekende schriftelijke overeenkomst. Deze regel is geïntroduceerd om een peilmoment te kunnen bepalen waarop de eveneens in september ingevoerde bedenktijd van de koper (3 dagen, vanaf de dag volgend op die waarop de door beide partijen getekende akte ter hand is gesteld aan koper) dient in te gaan.

Rechtsgeldige koopovereenkomst pas ná ondertekening:

Een mondelinge overeenstemming tussen de particuliere verkoper en de particuliere koper is niet rechtsgeldig. Met andere woorden: er is geen koop. Er is pas sprake van een rechtsgeldige koop als de particuliere verkoper en de particuliere koper de koopovereenkomst hebben ondertekend. Dit vloeit voort uit artikel 7:2 Burgerlijk Wetboek. Een bevestiging van de mondelinge overeenstemming per e-mail of een toegestuurd concept van de koopovereenkomst wordt overigens niet gezien als een 'ondertekende koopovereenkomst'.

Ondertekening:

Zodra koper de concept koopakte heeft ontvangen dient de originele koopakte door partijen binnen 5 kalenderdagen na verzenddatum van het concept te worden getekend. Indien één der partijen zijn medewerking hieraan niet verleent is de overeenkomst, zonder recht op enige schadevergoeding, ontbonden en zijn partijen vrij om met derden een nieuwe overeenkomst aan te gaan.

BELANGRIJKE INFORMATIE

Financiering/hypotheek:

Het is verstandig alvorens u een bod uitbrengt op een woning, inzicht te hebben in de financiële consequenties. Hiervoor kunt u terecht bij financieel en onafhankelijke specialisten waarmee wij samenwerken. Zij beschikken over de essentiële kennis om u een persoonlijk en helder advies te geven.

Waarborgsom of bankgarantie:

Tot zekerheid van nakoming van de verplichtingen van de kopende partij wordt door deze binnen zeven weken na overeenstemming een waarborgsom in handen van de notaris gestort c.q. een bankgarantie gesteld welke 10% van de koopsom bedraagt. Deze bepaling wordt standaard opgenomen in de koopovereenkomst.

Tenslotte:

Deze brochure is met zorg samengesteld doch hieraan kunnen geen rechten worden ontleend. De plattegrond in de brochure is exact opgemeten conform NTA 2581:2011/branche brede meetmethode. De buitenmaten staan er echter niet op, ook niet of de woning in spouw is gebouwd. Vaak is de makelaar wel in het bezit van de oorspronkelijke bouwtekeningen.

Mocht u het pand (nogmaals) willen bezichtigen, dan kunt u te allen tijde contact met ons kantoor opnemen.

Interesse in dit huis? Schakel direct een Vastgoed Nederland-aankoopmakelaar in. Een Vastgoed Nederland-aankoopmakelaar komt op voor uw belang en bespaart u tijd, geld en zorgen.



Wanneer u een woning wilt kopen, die bij een andere makelaar wordt aangeboden, dan kunt u voor de begeleiding van deze aankoop ook contact opnemen met ons kantoor. Wij staan u bij deze aankoop graag met raad en daad terzijde.

Heeft u een woning bij een andere makelaar gekocht, dan kunt u voor uw financiering een deskundige taxatie laten uitvoeren door Kruithof Makelaardij B.V.

Kruithof Makelaardij B.V. is ingeschreven bij Vastgoed Nederland.

Het kantoor is gevestigd aan de Berkenlaan 44a te Hoogland en bevindt zich tegenover de basisschool "De Berkenschool".

Openingstijden: Maandag t/m vrijdag van 09.00 – 17.00 uur



HEEFT U INTERESSE
IN DEZE WONING?

NEEM DAN CONTACT MET ONS OP!

Kruithof makelaardij
Berkenlaan 44a
3828 BR, Hoogland

033 - 48 93 333
info@kruithofmakelaardij.nl
kruithofmakelaardij.nl