

# Smedema



M A K E L A A R S • T A X A T E U R S



MILSBEEK | Kamilleweg 15

vraagprijs € 435.000 k.k.

# Omschrijving

Ruim halfvrijstaand woonhuis met grote zonnige tuin in kindvriendelijke en groene woonomgeving

In een rustige en kindvriendelijke straat, op loopafstand van scholen, het dorpscentrum en de prachtige natuurgebieden van de Sint Jansberg, ligt dit royaal halfvrijstaand woonhuis met vrijstaande garage, tuinhuis en overdekt terras. De woning is prima onderhouden, volledig geïsoleerd en biedt verrassend veel leefruimte – zowel binnen als buiten.

De diepe en fraai aangelegde achtertuin op het zuidwesten is een oase van rust en privacy. Met een zonneterras (met dubbele zonwering), overdekt terras en volop speelruimte is dit een heerlijke plek voor tuinliefhebbers en gezinnen met kinderen.

Daarnaast is de ligging ideaal: Nijmegen bereikt u binnen ca. 15 autominuten, er zijn goede OV-verbindingen en uitstekende fietsvoorzieningen richting stad en omliggende dorpen.

## Indeling

### Begane grond

- Entree, hal met garderobe en toilet
- Ruime doorzonkamer met veel lichtinval
- Provisieruimte
- Dichte keuken met vloerverwarming en nette keukenopstelling voorzien van diverse inbouwapparatuur
- Toegang tot het overdekt terras en de zonnige achtertuin

### 1e verdieping

- Overloop
- 3 ruime slaapkamers (waarvan één met praktische kastenwand)
- Royale badkamer met douche, toilet, wastafel en aansluiting voor de wasmachine

### 2e verdieping

- Vaste trap naar de overloop
- Zolderberging met CV-opstelling
- 4e ruime slaapkamer

## Pluspunten van deze woning

- Royale zonnige tuin (zuidwest) met veel privacy
- Vrijstaande stenen garage, tuinhuis en overdekt terras
- 4 slaapkamers en volop bergruimte
- Keurige keuken met vloerverwarming en inbouwapparatuur
- Gelegen aan rustige, kindvriendelijke straat
- Nabij natuurgebied de Sint Jansberg, scholen en dorpscentrum
- Goede bereikbaarheid richting Nijmegen en omgeving

## Kenmerken

- Bouwjaar: 1977 (later gemoderniseerd)
- Perceel: 343 m<sup>2</sup>
- Woonoppervlakte: 121 m<sup>2</sup>
- Inhoud: 431 m<sup>3</sup>
- Energielabel: C
- Aanvaarding: in overleg

Kortom: een verrassend ruim en goed onderhouden familiehuis met een droomtuin en uitstekende ligging – een ideale plek om thuis te komen!

Aanvaarding in overleg

# Kenmerken & specificaties



## Object gegevens

|              |                     |
|--------------|---------------------|
| Soort woning | eengezinswoning     |
| Type woning  | 2-onder-1-kapwoning |
| Bouwjaar     | 1977                |

## Maten object

|                                 |                    |
|---------------------------------|--------------------|
| Aantal kamers                   | 5                  |
| Aantal slaapkamers              | 4                  |
| Inhoud woning                   | 431 m <sup>3</sup> |
| Perceel oppervlakte             | 343 m <sup>2</sup> |
| Gebruiksoppervlakte woonfunctie | 121 m <sup>2</sup> |
| Overige inpandige ruimte        | -                  |
| Gebouwgebonden buitenruimte     | 20 m <sup>2</sup>  |
| Externe bergruimte              | 26 m <sup>2</sup>  |

## Details

|                |                                                       |
|----------------|-------------------------------------------------------|
| Ligging object | aan rustige weg, in woonwijk                          |
| Verwarming     | c.v.-ketel 2014, vloerverwarming gedeeltelijk         |
| Isolatie       | dakisolatie, muurisolatie, vloerisolatie, dubbel glas |
| Warmwater      | c.v.-ketel                                            |

## Tuin gegevens

|                       |                              |
|-----------------------|------------------------------|
| Tuin                  | achtertuin, zonneterras      |
| Tuin diepte x breedte | circa 2000 cm x circa 950 cm |
| Positie               | zuidwest                     |



# Diversen

Erfdienstbaarheden: nee, niet uit akte gebleken / ja

Kettingbedingen: ja, enkele (verouderde) bepalingen van de gemeente uit 1977.

Garantie GIW: nee

Asbestverdachte materialen: plaatje bij CV-ketel; gezien de leeftijd van de woning kan de aanwezigheid van meerdere asbesthoudende materialen niet worden uitgesloten.

Grenzen perceel : zichtbaar.

Gas/water/elektra/riool : op alles aangesloten.

Overig:

In de keuken ligt vloerverwarming.

Ouderdomsclausule

Het volgende artikel zal worden opgenomen in de koopovereenkomst:

Het is koper bekend dat de onroerende zaak met bijbehorende grond meer dan 40 jaar oud is, wat betekent dat de eisen die aan de bouwkwaliteit gesteld mogen worden aanzienlijk lager liggen dan bij nieuwe onroerende zaken. Tenzij de verkoper de kwaliteit ervan heeft gegarandeerd, staat hij niet in voor de funderingen, de vloeren, de leidingen, de riolering en de afwezigheid van ongedierte/schimmels (houtworm, boktor, zwam, etc.).

Verkoper staat er ook niet voor in dat de bouw van de woning of een verbouwing destijds is geschied met inachtneming van de destijds geldende wet- en regelgeving. Bouwkundige en juridische (kwaliteits)gebreken worden geacht niet belemmerend te werken op het in artikel 6.3 van de koopovereenkomst en in artikel 7:17 lid 2 BW bedoeld normaal en bijzonder gebruik alsmede het eventueel anderszins niet-beantwoorden van de zaak met bijbehorende grond.

De objectinformatie en informatie in de brochure is met de grootst mogelijke zorgvuldigheid samengesteld. Niettemin blijft de mogelijkheid bestaan dat er fouten, afwijkingen of onvolledigheden in de brochure aanwezig zijn. Noch de verkoper noch ons kantoor aanvaarden in dit geval enige aansprakelijkheid voor enige onvolledigheid, onjuistheid of anderszins dan wel de gevolgen daarvan. De koper wordt er verder op geattendeerd dat een (eventuele) opsomming van gebreken niet betekent, dat de eigenaar en/of de verkoopmakelaar garandeert dat het object voor het overige vrij is van gebreken. Er zijn (bijna) altijd gebreken die de eigenaar en/of de verkoopmakelaar niet kent of niet weet en die voor rekening en risico van de koper komen (dit worden dan verborgen gebreken genoemd).

De in de brochure en op internet vermelde gegevens met betrekking tot inhoud, afmetingen, woonoppervlakte en overige oppervlakten mogen uitsluitend als indicaties worden gezien. Koper vrijwaart verkoper en diens makelaar voor enige aansprakelijkheid hieromtrent. Koper is in de gelegenheid gesteld zelf het gekochte te (laten) meten, dit voor het geval een exacte maatvoering voor hem van belang is dan wel is geweest bij de aankoop van het onderhavige object.






## ROYALE GEZINSWONING

Vlakbij de kern van het dorp en lekker rustig gelegen staat deze ruime twee-onder-één-kapwoning met garage en tuin op het zuidwesten.

De fijne ligging, de royale achtertuin, de vrijstaande garage, de oprit en de 3 slaapkamers met badkamer op de eerste verdieping maken dit mooie plekje compleet!



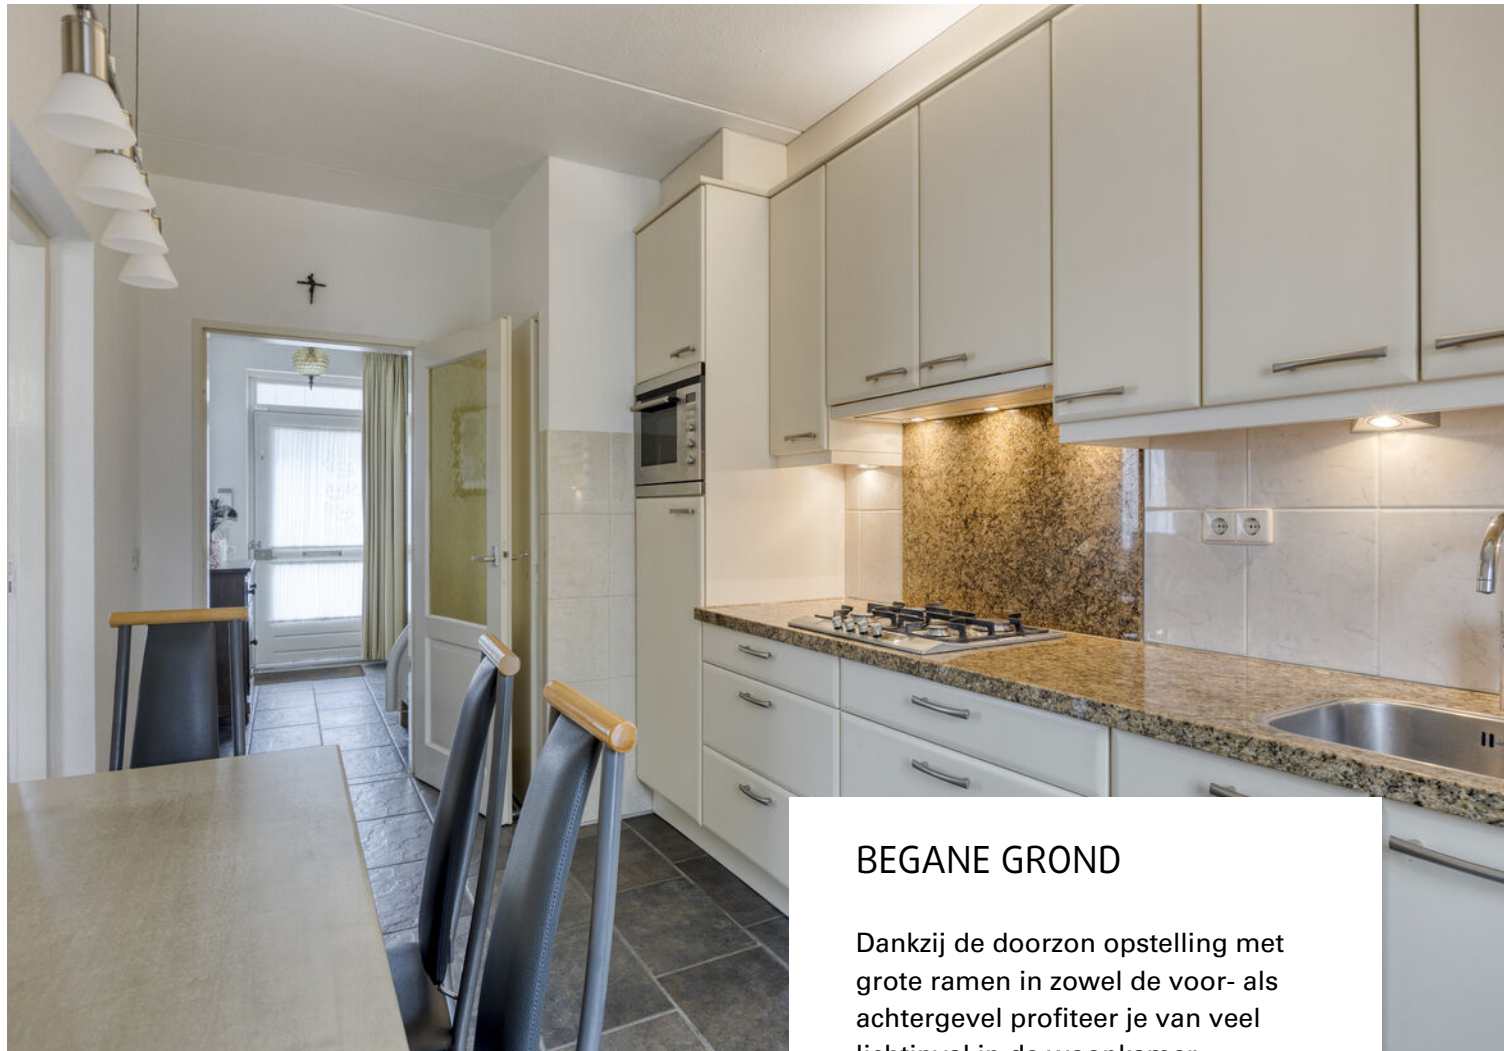


## BEGANE GROND

Dankzij de doorzon opstelling met grote ramen in zowel de voor- als achtergevel profiteer je van veel lichtinval in de woonkamer.




Aan het einde van de hal is de deur naar de keuken, uitgevoerd in een lichte kleur met een natuurstenen blad. In de keuken is er voldoende plek voor een (ontbijt)tafel. Via een deur kun je hier de tuin in.

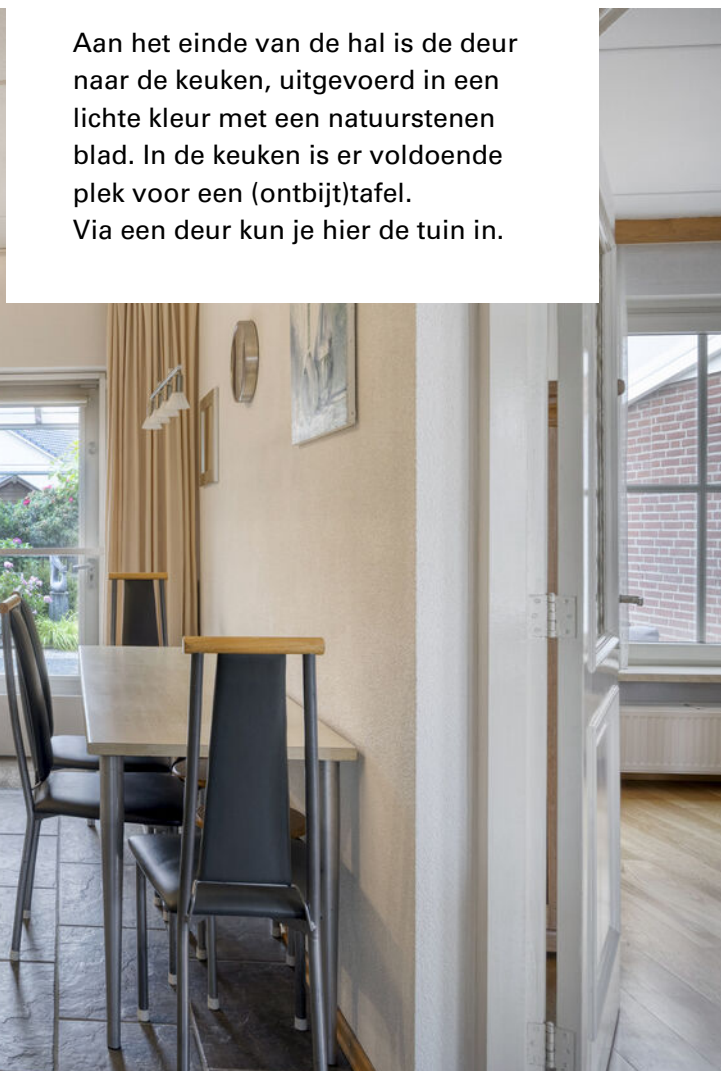

0.59 m

2.44 m

3.71 m

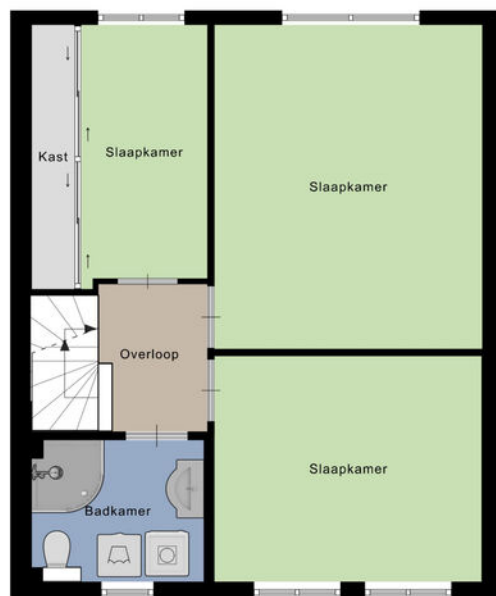


2.38 m

3.71 m

6.24 m

Aan de plattegronden kunnen geen rechten worden ontleend  
© Zibber www.zibber.nl



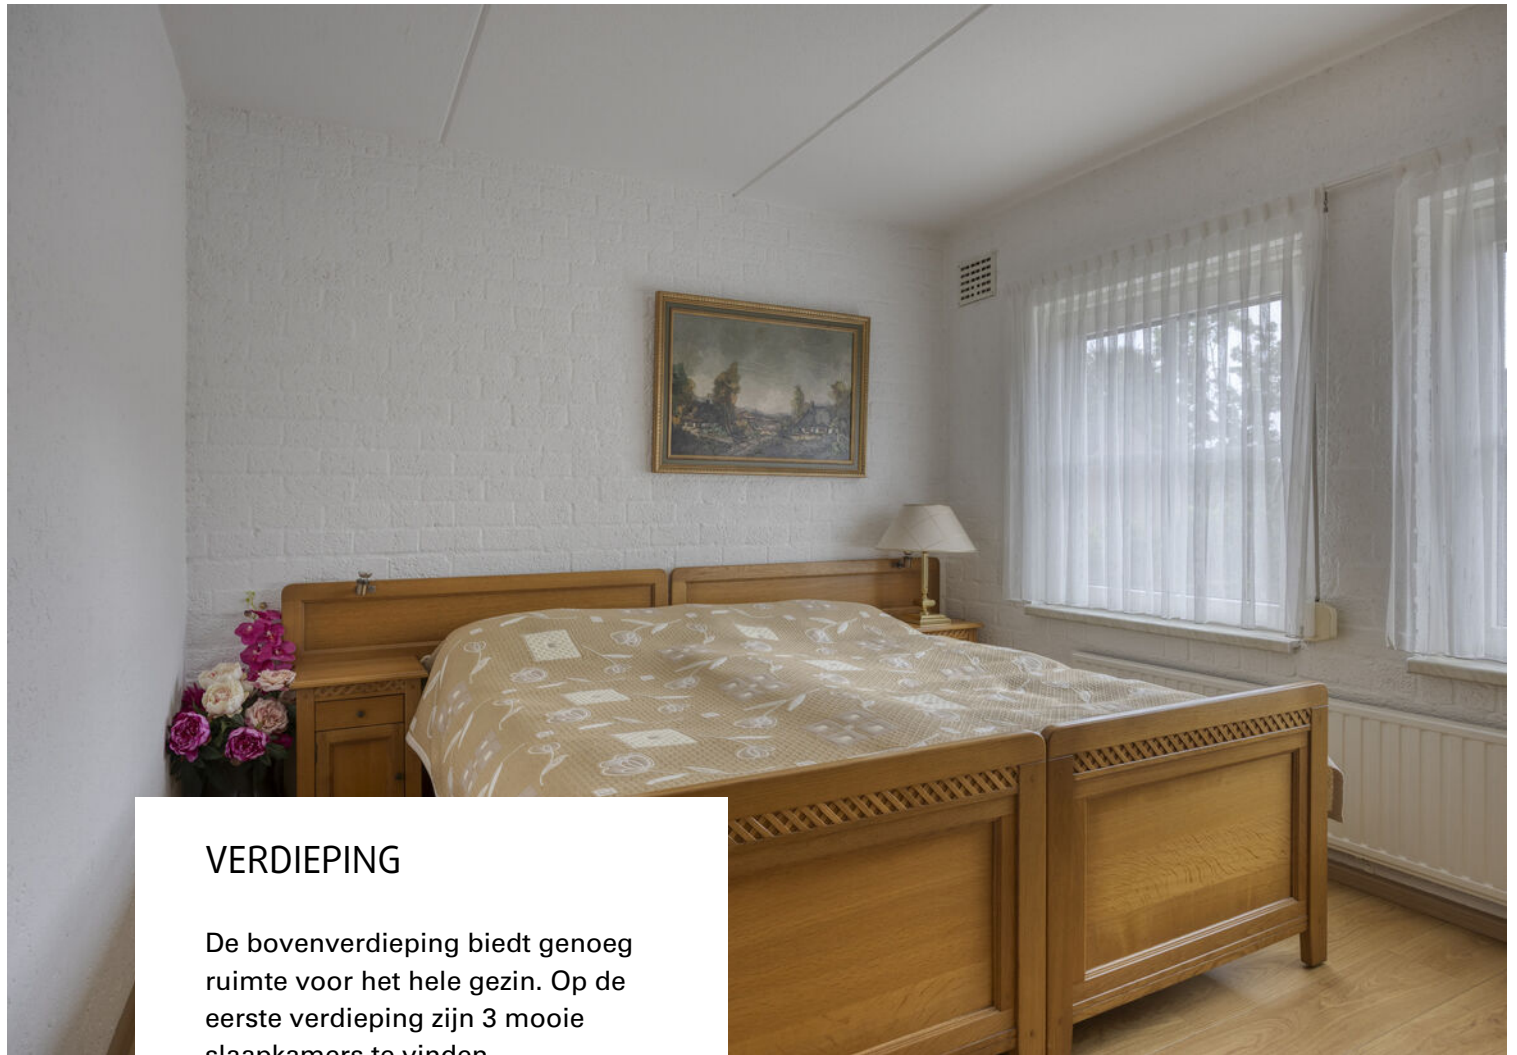


## VERDIEPING

De bovenverdieping biedt genoeg ruimte voor het hele gezin. Op de eerste verdieping zijn 3 mooie slaapkamers te vinden.

De slaapkamers zijn stuk voor stuk keurig afgewerkt met nette vloeren en strakke wanden. De kamers zijn alle voorzien van een lekker groot raam waardoor het ook hier heerlijk licht is.





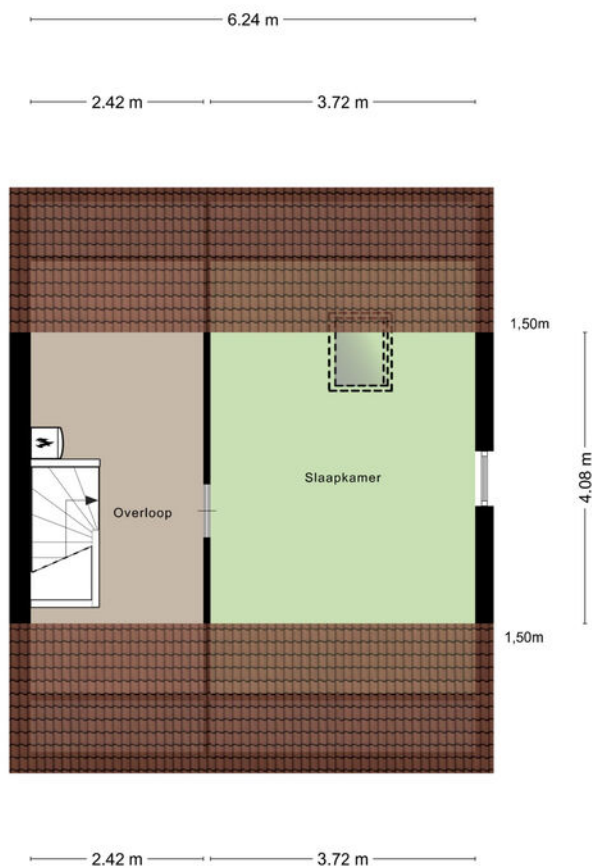

Aan de plattegronden kunnen geen rechten worden ontleend  
© Zibber [www.zibber.nl](http://www.zibber.nl)







## BUITEN

Het geheel is zeer goed onderhouden en wordt omgeven door een mooi aangelegde tuin in harmonie met de woning.

De achterdeur in de keuken geeft toegang tot het zeer royale overdekte terras met doorloop naar de tuin met een zonnige ligging op het zuidwesten.






## OMGEVING

De ligging van deze woning is ideaal. Je bevindt je in een rustige en kindvriendelijke buurt, terwijl alle voorzieningen binnen handbereik zijn. Scholen, winkels en recreatiemogelijkheden liggen op korte afstand, waardoor je alles bij de hand hebt. Bovendien biedt de nabijheid van de natuur prachtige wandel- en fietsroutes om van te genieten.

Bovendien rijd je in 20 minuten naar de binnenstad van Nijmegen. Via de A73/A77 zijn ook andere omliggende plaatsen gemakkelijk bereikbaar.




# Plattegrond

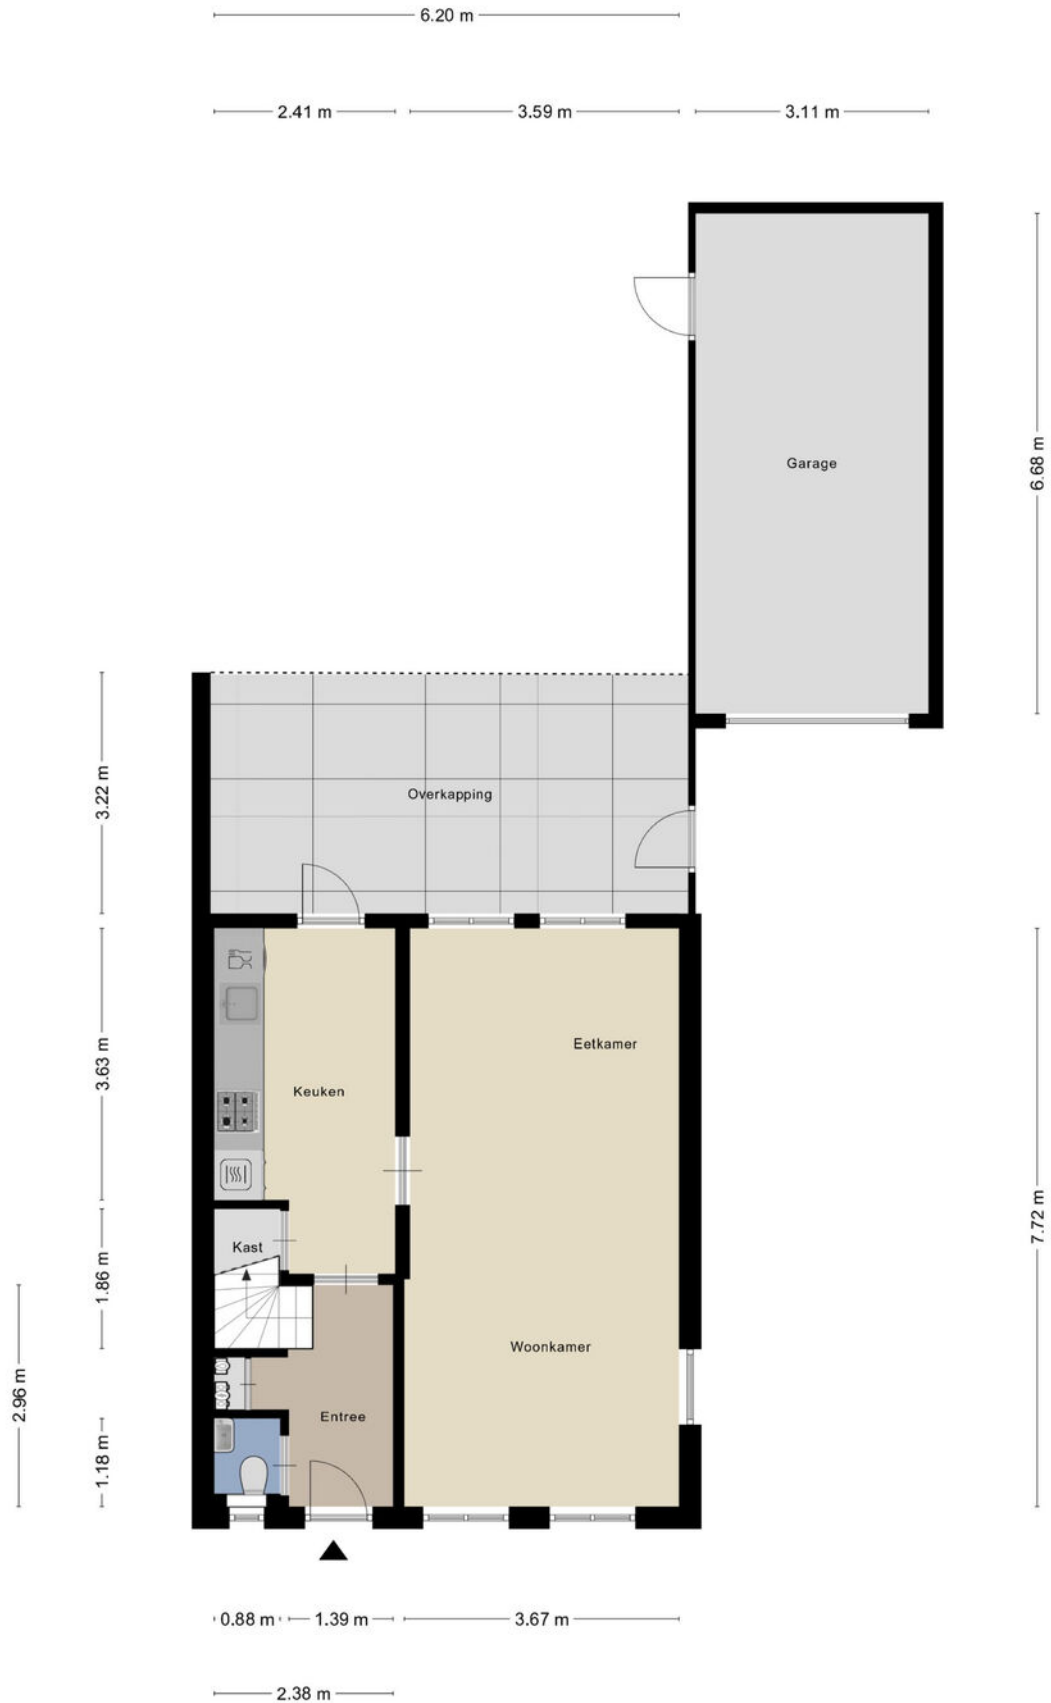


# Plattegrond



# Plattegrond


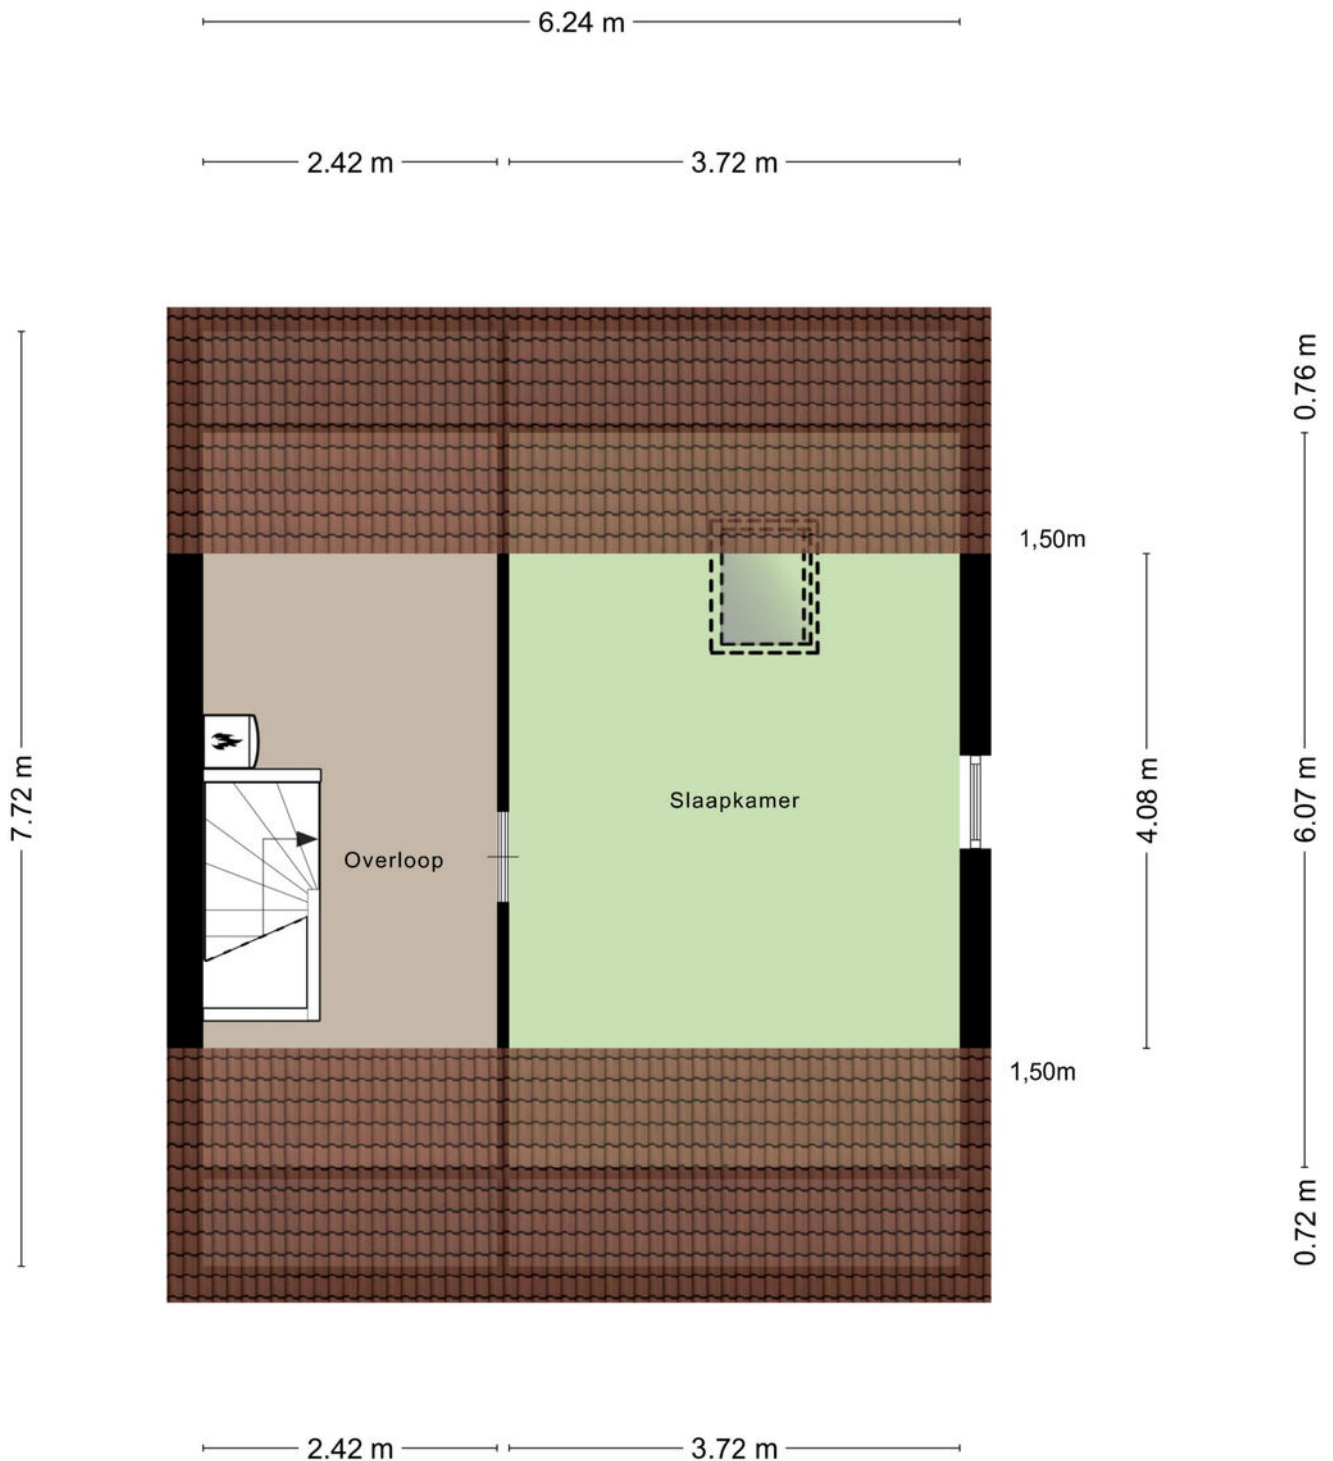


# Plattegrond

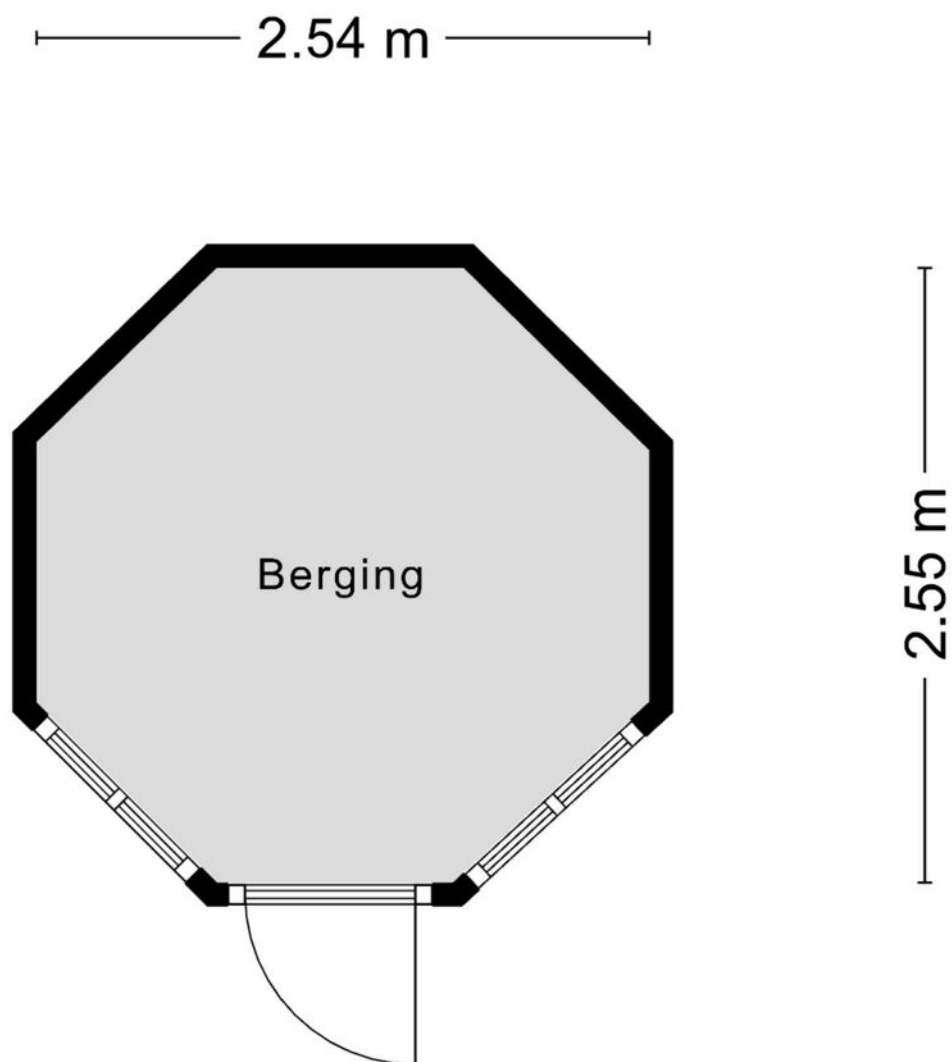

Aan de plattegronden kunnen geen rechten worden ontleend  
© Zibber [www.zibber.nl](http://www.zibber.nl)


# Locatie op de kaart

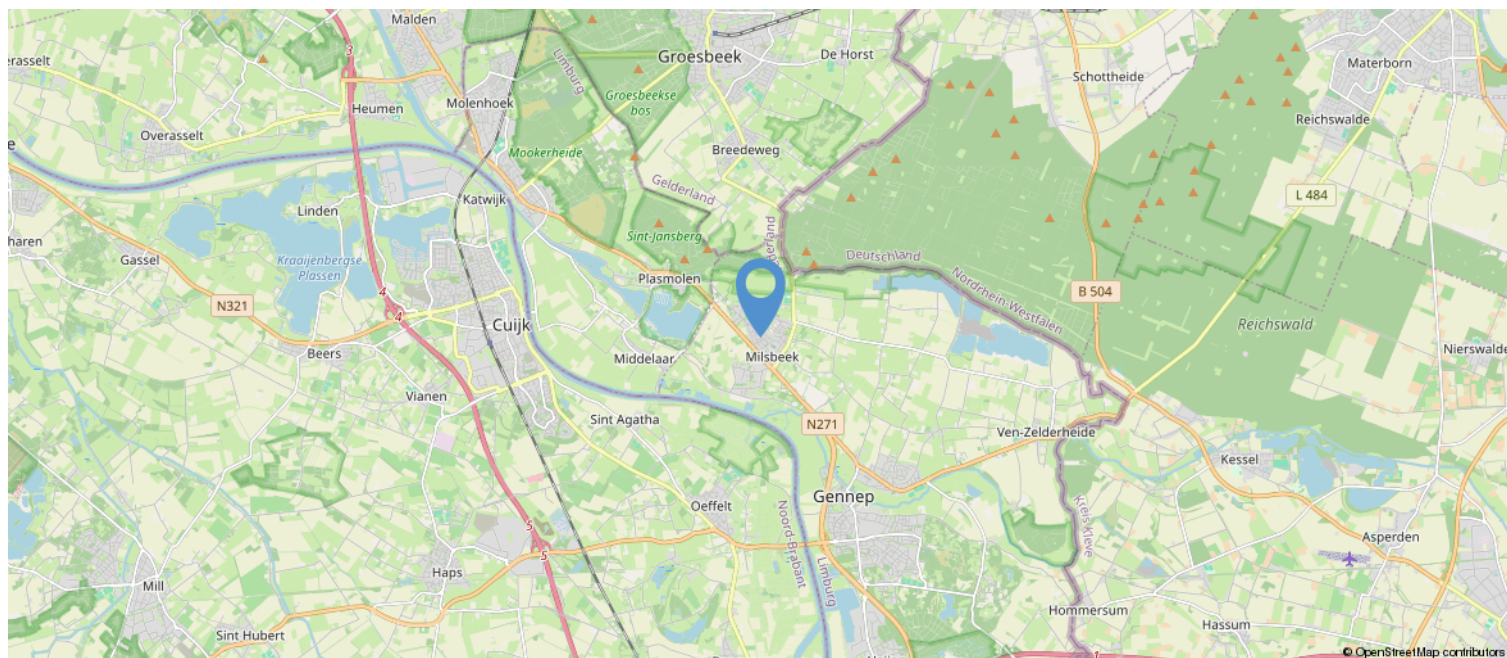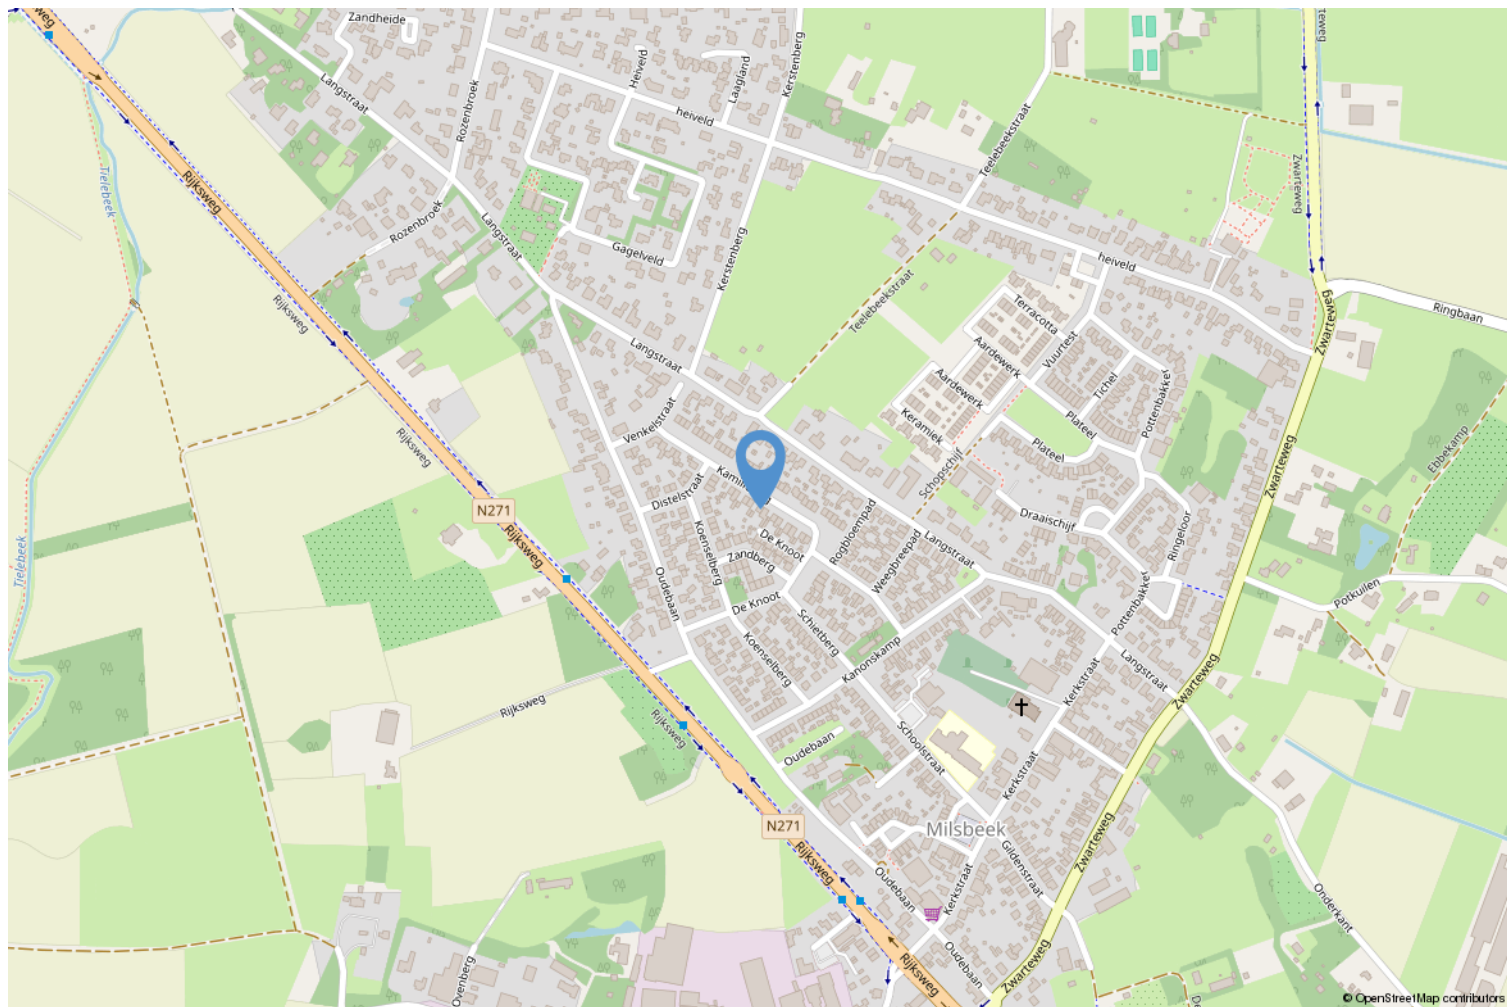

# Kadastrale kaart

Kadastrale kaart

Uw referentie: ---

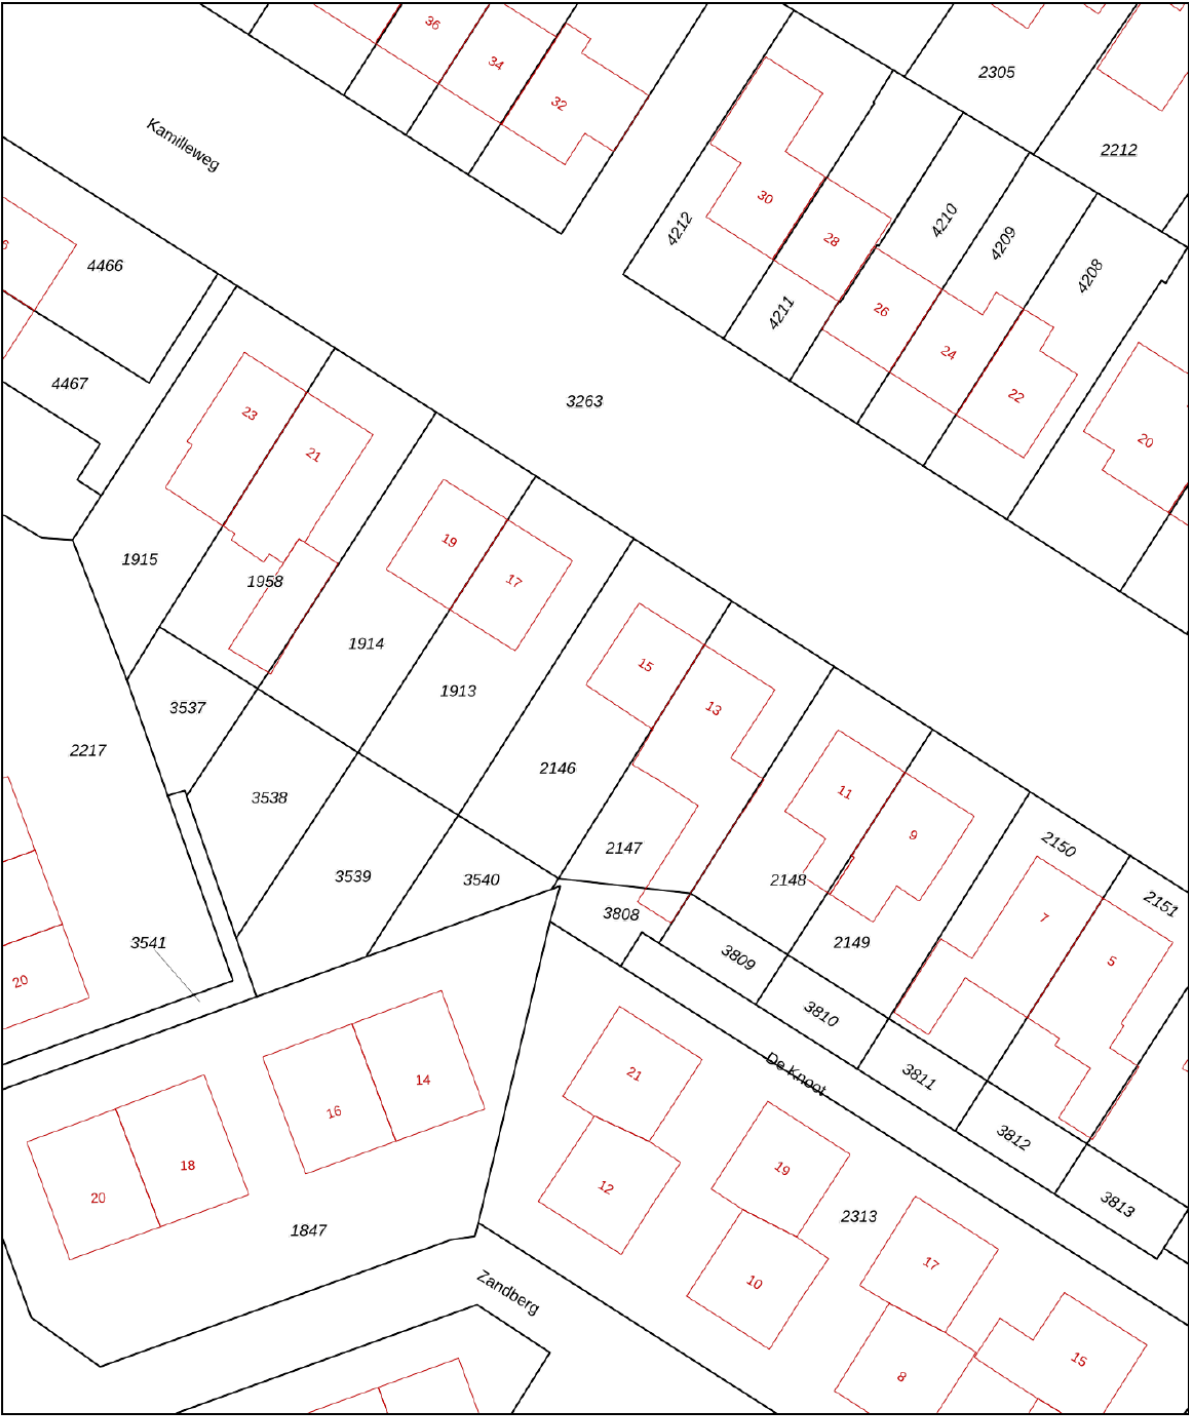

12345  
25

Deze kaart is noordgericht

Perceelnummer

Huisnummer

Vastgestelde kadastrale grens

Voorlopige kadastrale grens

Administratieve kadastrale grens

Bebouwing

Schaal 1: 500

Kadastrale gemeente Ottersum

Sectie D

Perceel 2146

Aan dit uittreksel kunnen geen betrouwbare maten worden ontleend.  
De Dienst voor het kadaster en de openbare registers behoudt zich de intellectuele eigendomsrechten voor, waaronder het auteursrecht en het databankenrecht.

Voor een eensluitend uittreksel, geleverd op 9 juli 2025  
De bewaarder van het kadaster en de openbare registers

kadaster

# Lijst van zaken

|                                            | Blijft achter | Gaat mee | Ter overname | NVT |
|--------------------------------------------|---------------|----------|--------------|-----|
| <b>Woning - Interieur</b>                  |               |          |              |     |
| (Voorzet) openhaard met toebehoren         |               |          |              | X   |
| Allesbrander                               |               |          |              | X   |
| Houtkachel                                 |               |          |              | X   |
| (Gas)kachels                               |               |          |              | X   |
| Designradiator(en)                         |               |          |              | X   |
| Radiatorafwerking                          |               |          |              | X   |
| Verlichting, te weten                      |               |          |              |     |
| - inbouwspots/dimmers                      |               |          |              | X   |
| - opbouwspots/armaturen/lampen/<br>dimmers |               |          |              | X   |
| - losse (hang)lampen                       |               | X        |              |     |
| -                                          |               |          |              | X   |
| -                                          |               |          |              | X   |
| (Losse)kasten, legplanken, te weten        |               |          |              |     |
| -                                          |               |          |              | X   |
| -                                          |               |          |              | X   |
| Raamdecoratie/zonwering binnen, te weten   |               |          |              |     |
| - gordijnrails                             | X             |          |              |     |
| - gordijnen                                |               | X        |              |     |
| - overgordijnen                            |               | X        |              |     |
| - vitrages                                 |               | X        |              |     |
| - rolgordijnen                             |               | X        |              |     |
| - lamellen                                 |               |          |              | X   |
| - jaloezieën                               |               |          |              | X   |
| - (losse) horren/rolhorren                 | X             |          |              |     |
| -                                          |               |          |              | X   |
| -                                          |               |          |              | X   |
| Vloerdecoratie, te weten                   |               |          |              |     |
| - vloerbedekking                           | X             |          |              |     |
| - parketvloer                              | X             |          |              |     |
| - houten vloer(delen)                      |               |          |              | X   |
| - laminaat                                 | X             |          |              |     |
| - plavuizen                                | X             |          |              |     |
| -                                          |               |          |              | X   |
| -                                          |               |          |              | X   |

# Lijst van zaken

|                                     | Blijft achter | Gaat mee | Ter overname | NVT |
|-------------------------------------|---------------|----------|--------------|-----|
| Overig, te weten                    |               |          |              |     |
| - spiegelwanden                     |               |          |              | X   |
| - schilderij ophangstelsysteem      |               |          |              | X   |
| -                                   |               |          |              | X   |
| -                                   |               |          |              | X   |
| -                                   |               |          |              | X   |
| -                                   |               |          |              | X   |
| Woning - Keuken                     |               |          |              |     |
| Keukenblok (met bovenkasten)        | X             |          |              |     |
| Keuken (inbouw)apparatuur, te weten |               |          |              |     |
| - kookplaat                         | X             |          |              |     |
| - (gas)fornuis                      | X             |          |              |     |
| - afzuigkap                         | X             |          |              |     |
| - magnetron                         |               |          |              | X   |
| - oven                              |               |          |              | X   |
| - combi-oven/combimagnetron         | X             |          |              |     |
| - koelkast                          | X             |          |              |     |
| - vriezer                           |               | X        |              |     |
| - koel-vriescombinatie              |               |          |              | X   |
| - vaatwasser                        | X             |          |              |     |
| - Quooker                           |               |          |              | X   |
| - koffiezetapparaat                 |               | X        |              |     |
| -                                   |               |          |              | X   |
| -                                   |               |          |              | X   |
| Keukenaccessoires, te weten         |               |          |              |     |
| -                                   |               |          |              | X   |
| -                                   |               |          |              | X   |
| -                                   |               |          |              | X   |
| -                                   |               |          |              | X   |
| -                                   |               |          |              | X   |
| -                                   |               |          |              | X   |
| -                                   |               |          |              | X   |
| -                                   |               |          |              | X   |
| Woning - Sanitair/sauna             |               |          |              |     |
| Sauna met toebehoren                |               |          |              | X   |

# Lijst van zaken

|                                                                         | Blijft achter | Gaat mee | Ter overname | NVT |
|-------------------------------------------------------------------------|---------------|----------|--------------|-----|
|                                                                         |               |          |              | X   |
|                                                                         |               |          |              | X   |
| Toilet met de volgende toebehoren                                       |               |          |              |     |
| - toilet                                                                | X             |          |              |     |
| - toiletrolhouder                                                       | X             |          |              |     |
| - toiletborstel(houder)                                                 | X             |          |              |     |
| - fontein                                                               | X             |          |              |     |
| -                                                                       |               |          |              | X   |
| -                                                                       |               |          |              | X   |
| Badkamer met de volgende toebehoren                                     |               |          |              |     |
| - ligbad                                                                |               |          |              | X   |
| - jacuzzi/whirlpool                                                     |               |          |              | X   |
| - douche (cabine/scherf)                                                | X             |          |              |     |
| - stoomdouche (cabine)                                                  |               |          |              | X   |
| - wastafel                                                              | X             |          |              |     |
| - wastafelmeubel                                                        | X             |          |              |     |
| - planchet                                                              |               |          |              | X   |
| - toiletkast                                                            |               |          |              | X   |
| - toilet                                                                | X             |          |              |     |
| - toiletrolhouder                                                       | X             |          |              |     |
| - toiletborstel(houder)                                                 | X             |          |              |     |
| -                                                                       |               |          |              | X   |
| -                                                                       |               |          |              | X   |
| <b>Woning - Extérieur/installaties/<br/>veiligheid/energiebesparing</b> |               |          |              |     |
| Schotel/antenne                                                         |               |          |              | X   |
| Brievenbus                                                              | X             |          |              |     |
| Kluis                                                                   |               | X        |              |     |
| (Voordeur)bel                                                           | X             |          |              |     |
| Alarminstallatie                                                        |               |          | X            |     |
| (Veiligheids)sloten en overige<br>inbraakpreventie                      |               |          |              | X   |
| Rookmelders                                                             |               |          | X            |     |
| (Klok)thermostaat                                                       | X             |          |              |     |
| Airconditioning                                                         |               |          |              | X   |
| Screens                                                                 |               |          |              | X   |
| Rolluiken                                                               | X             |          |              |     |
| Zonwering buiten                                                        |               |          | X            |     |

# Lijst van zaken

|                                                                       | Blijft achter | Gaat mee | Ter overname | NVT |
|-----------------------------------------------------------------------|---------------|----------|--------------|-----|
| Telefoonaansluiting/internetaansluiting                               |               |          |              | X   |
| Veiligheidsschakelaar wasautomaat                                     |               |          |              | X   |
| Waterslot wasautomaat                                                 |               | X        |              |     |
| Zonnepanelen                                                          |               |          |              | X   |
| Oplaadpunt elektrische auto                                           |               |          |              | X   |
| Overkapping                                                           | X             |          |              |     |
|                                                                       |               |          |              | X   |
|                                                                       |               |          |              | X   |
|                                                                       |               |          |              | X   |
|                                                                       |               |          |              | X   |
| Warmwatervoorziening, te weten                                        |               |          |              |     |
| - CV-installatie                                                      | X             |          |              |     |
| - boiler                                                              |               |          |              | X   |
| - geiser                                                              |               |          |              | X   |
| -                                                                     |               |          |              | X   |
| -                                                                     |               |          |              | X   |
| -                                                                     |               |          |              | X   |
| Isolatievoorzieningen (voorzetramen/<br>radiatorfolie etc.), te weten |               |          |              |     |
| - Vloerisolatie                                                       | X             |          |              |     |
| -                                                                     |               |          |              | X   |
| <b>Tuin - Inrichting</b>                                              |               |          |              |     |
| Tuinaanleg/bestrating                                                 | X             |          |              |     |
| Beplanting                                                            |               |          |              | X   |
|                                                                       |               |          |              | X   |
| <b>Tuin - Verlichting/installaties</b>                                |               |          |              |     |
| Buitenverlichting                                                     | X             |          |              |     |
| Tijd- of schemerschakelaar/<br>bewegingsmelder                        | X             |          |              |     |
|                                                                       |               |          |              | X   |
| <b>Tuin - Bebouwing</b>                                               |               |          |              |     |
| Tuinhuis/buitenberging                                                | X             |          |              |     |
| Kasten/werkbank in tuinhuis/berging                                   | X             |          |              |     |
| (Broei)kas                                                            |               |          |              | X   |
|                                                                       |               |          |              | X   |
|                                                                       |               |          |              | X   |

# Lijst van zaken

|                            | Blijft achter | Gaat mee | Ter overname | NVT |
|----------------------------|---------------|----------|--------------|-----|
| <b>Tuin - Overig</b>       |               |          |              |     |
| Overige tuin, te weten     |               |          |              |     |
| - (sier)hek                |               |          |              | X   |
| - vlaggenmast(houder)      |               |          |              | X   |
| -                          |               |          |              | X   |
| -                          |               |          |              | X   |
| <b>Overig - Contracten</b> |               |          |              |     |
| CV: Nee                    |               |          |              |     |
| Boiler: Nee                |               |          |              |     |
| Zonnepanelen: Nee          |               |          |              |     |

# Algemeen

## **a. Wij werken voor de verkoper**

De verkoper heeft ons opdracht gegeven te bemiddelen bij de verkoop van dit object. Dit betekent dat wij werken voor deze verkoper. Wij worden tenslotte ook door hem betaald. Dit houdt tevens in dat wij niet (tegen betaling) mogen werken voor u als mogelijke koper. Wij mogen uw belangen dus ook niet behartigen. Dit alles wil niet zeggen dat wij u niet netjes zullen behandelen. Wij zullen altijd rekening moeten houden met, zoals de wet en jurisprudentie het zegt, de "gerechtvaardigde belangen van de tegenpartij", dus van u als mogelijke koper. Wilt u op safe spelen: neem dan een eigen NVM-makelaar in de arm, een makelaar die alleen voor u werkt!

## **b. Mededelingsplicht verkoper/onderzoeksplicht koper**

De objectinformatie en informatie in de brochure is met de grootst mogelijke zorgvuldigheid samengesteld. Niettemin blijft de mogelijkheid bestaan dat er fouten, afwijkingen of onvolledigheden in de omschrijving aanwezig zijn. Noch de verkoper noch ons kantoor aanvaarden in dit geval enige aansprakelijkheid. De koper wordt er verder op geattendeerd dat een (eventuele) opsomming van gebreken niet betekent, dat de eigenaar en/of de verkoopmakelaar garandeert dat het object voor het overige vrij is van gebreken. Er zijn (bijna) altijd gebreken die de eigenaar en/of de verkoopmakelaar niet kent of niet weet en die voor rekening en risico van de koper komen (dit worden dan verborgen gebreken genoemd).

Los van het feit dat de eigenaar/verkoper een mededelingsplicht heeft, wordt in het Burgerlijk Wetboek ook vermeld dat de koper een onderzoeksplicht heeft! Dit betekent dat ook de koper zijn eigen verantwoordelijkheid c.q. onderzoeksplicht heeft met betrekking tot datgene wat voor hem/haar belangrijk is bij de aankoop. Dit geldt uiteraard ook voor eventuele aanwezige installaties c.q. apparatuur en roerende zaken welke achterblijven. Juist daarom adviseren wij alle kandidaten, ongeacht of de onroerende zaak oud of nieuw is, een eigen (bouw)deskundige mee te nemen (bijvoorbeeld een eigen NVM-makelaar). Verder is meestal sprake van een niet-nieuwe woning en niet-nieuwe bijgebouwen, wat inhoudt dat de eisen die aan de bouwkwaliteit gesteld mogen worden aanzienlijk lager liggen dan die van nieuwbouwwoningen. Die bouwkundige gebreken worden verder niet geacht belemmerend te werken op het omschreven (woon)gebruik.

In verband met het bovenstaande worden in de koopakte door ons daarom altijd de volgende clausules opgenomen:

- Koper verklaart er mee bekend te zijn dat de verkoopmakelaar heeft geadviseerd een eigen (bouw)deskundige bij de aankoop in te schakelen en dat het niet inschakelen van een eigen (bouw)deskundige geheel voor eigen risico van de koper is.
- Omdat niet sprake is van een onlangs gereedgekomen woning of bijgebouw verklaart koper er mee bekend te zijn dat de eisen die aan de bouwkwaliteit van het gekochte gesteld mogen worden (aanzienlijk) lager liggen dan die van nieuwbouwwoningen. Bouwkundige gebreken worden geacht niet belemmerend te werken op het in deze akte omschreven gebruik.

## **c. Koop(overeenkomst)**

Een koopovereenkomst komt tot stand zodra er overeenstemming is bereikt over de koopsom, de aanvaardingstermijn, eventueel aanwezige (on)roerende zaken en eventueel bijkomende voorwaarden. Let wel: mondelinge wilsovereenstemming (bijvoorbeeld telefonisch) bij woningen, appartementen en recreatiewoningen is meestal niet bindend en brengt daarom nog niet een geldige koopovereenkomst tot stand!

Door ons wordt een koopakte opgesteld waarin hetgeen is afgesproken wordt vastgelegd. Daarvoor wordt de modelkoopakte gebruikt die is opgesteld door de Nederlandse Vereniging van Makelaars (NVM), de Consumentenbond en de Vereniging Eigen Huis. Deze koopakte wordt eventueel nog aangevuld met aanvullende bepalingen welke door partijen zijn afgesproken. Pas na ondertekening door beide partijen is sprake van een geldige koopovereenkomst met een wettelijke bedenktijd van drie dagen voor de koper.

**De eigenaar/eigenaren van dit pand behoudt/behouden zich uitdrukkelijk het recht voor van de verkoop af te zien zolang de koopovereenkomst niet schriftelijk is vastgelegd en door beide partijen is ondertekend.**

#### **d. Notariskeuze**

De koper mag in principe bepalen welke notaris hij of zij wenst. Omdat op het moment van kopen de notaris bekend dient te zijn, adviseren wij u al vooraf te informeren bij uw notaris(sen) naar de tarieven en voorwaarden, en vervolgens uw keuze te maken. Wacht dus niet tot de koop gesloten is, dan heeft u hier te weinig tijd voor!

U als koper bent en blijft er voor verantwoordelijk dat het geld op de dag van passeren van de akte bij de notaris is. Helaas maken zowel notarissen als makelaars steeds vaker mee dat door het slecht functioneren van een hypotheekbank of notaris, de hypotheekstukken niet op tijd bij de notaris zijn. Hierdoor is de koopsom ook niet op tijd op de rekening van de notaris gestort. Het gevolg is: uitstel van transport. Dat heeft voor u als vervelende bijkomstigheid dat u door de verkoper in gebreke wordt gesteld met alle nadelige gevolgen (boetes) van dien. Zorg er dus uitdrukkelijk voor dat de bank uw gegevens tijdig behandelt en verwerkt! Dit betekent: regelmatig uw hypotheekbank en/of tussenpersoon controleren.

Bij uw keuze voor een notaris is het goed de volgende zaken in overweging te nemen. Er kunnen zich namelijk altijd ongemakkelijke situaties voordoen. Wij schetsen er enkele:

- De notaris brengt voor het doorhalen van de hypotheek van verkoper veel meer geld in rekening dan gebruikelijk is. De extra kosten daarvan zijn voor uw rekening.
- De notaris brengt u extra kosten in rekening omdat er aan de zijde van de verkoper sprake is van meerdere eigenaren (zoals erfgenamen), echtscheiding, onverwacht overlijden of andere zaken die uw zicht vertroebelen.
- De verkoper eist van u dat u naar zijn notaris gaat, bijvoorbeeld omdat hij daar altijd al zijn zaken heeft geregeld of in die notaris meer vertrouwen heeft dan in een onbekende notaris.
- De notaris rekent voor een testament of samenlevingscontract veel meer dan gebruikelijk.
- Stel dat u een notaris kiest die gevestigd is op pakweg meer dan vijftien kilometer afstand en/of in een grote stad.
  - De verkoper kan, vanwege die afstand of de te verwachten reistijd, dan besluiten niet met u mee te gaan naar de notariële overdracht. Dit hoeft niet, maar het is vaak minder leuk en ook een erg onpersoonlijke afsluiting, zowel voor U als de verkoper en zijn makelaar.
  - De verkoper(s) heeft/hebben in het hierboven genoemde geval bovendien een volmacht nodig; de kosten daarvan zijn voor uw rekening... Hoe goedkoper de notaris, des te duurder de volmacht meestal is.
  - De verkoper kan natuurlijk besluiten wél met u mee te gaan naar de notariële overdracht. In dat geval is de kans groot dat hij een kilometervergoeding vraagt.
  - Als de verkoper wenst dat zijn verkoopmakelaar ook mee gaat (en het is inderdaad gebruikelijk dat de verkoopmakelaar na de inspectie van de woning mee gaat naar de notariële overdracht) dan zal hij veelal ook diens kosten vergoed willen zien. Denk aan autokosten én uurloon. Waarom zou de verkoper dat willen? Omdat er soms bij de notariële overdracht vragen rijzen, die alleen de makelaar kan beantwoorden en wel omdat hij de onderhandelingen heeft gevoerd. Dit geldt ook voor (onverhoopt) onverwachte problemen.
  - Een ander gevolg van een 'notaris-op-afstand' is, dat in geval van calamiteiten partijen niet 'snel even' bij de notaris aan tafel (kunnen) schuiven.
  - Bij vragen achteraf (over bijvoorbeeld de erfgrens) heeft u bovendien weinig aan een notaris die ter plaatse niet bekend is.

Wat te doen in bovenstaande gevallen? Goede raad is duur. Ons advies: bezint eer ge begint. De goedkoopste notaris blijkt niet zelden achteraf de duurste te zijn. Is goedkoop trouwens niet heel vaak duurkoop? Aan u de beslissing. Maar wij laten u natuurlijk niet 'zwemmen'. Ook hier komt

onze ervaring om de hoek kijken. Bij de onderhandelingen zal de notaris keuze dan ook één van de eerste te bespreken punten zijn.

#### **e. Plattegrond/tekening**

De plattegrond c.q. tekening van het pand kan afwijken van de werkelijkheid, bijvoorbeeld omdat tijdens de bouw van de tekening is afgeweken of omdat er andere materialen zijn gebruikt. Daarnaast wijzen wij erop dat de plattegronden c.q. tekeningen, door het invoegen in de brochure, niet op schaal zijn. Wees hier op attent. Dit geldt overigens ook voor de kadastrale plattegrond: de schaal (meestal 1:500) staat er op vermeld, maar deze wijkt af.

#### **f. Asbesthoudende materialen en houtaantasters**

In de koopakte wordt een clausule opgenomen, inhoudende, dat de koper er mee bekend is:

- dat het tot 1993 normale praktijk was asbesthoudende materialen te verwerken en dat bij eventuele verwijdering van deze materialen op grond van de geldende milieuregelingen speciale maatregelen genomen dienen te worden, die extra verwijderingskosten met zich mee kunnen brengen en dat koper verkoper vrijwaart voor alle aansprakelijkheid die uit de aanwezigheid en de eventuele verwijdering van asbesthoudende materialen kan voortvloeien.
- dat de verkoper of verkoopmakelaar niet kan garanderen dat er geen boktor, houtworm of andere houtaantasters in het houtwerk aanwezig zijn (de aanwezigheid hiervan is namelijk niet altijd goed te constateren).

#### **g. Kwaaitaal-, Omnia- of Mantavloeren**

Indien het pand gebouwd is in de periode 1965-1983 bestaat de mogelijkheid dat de constructie is uitgevoerd met betonnen vloeren, zoals Kwaaitaal-, Omnia- of Mantavloeren. Er is gebleken dat in gebieden met een hoge vochtigheidsgraad betonschade kan ontstaan door in de vloer aanwezig chloriden, die de sterkte van het beton en eventuele wapening kunnen aantasten.

#### **h. Gunning**

Verkoper behoudt zich uitdrukkelijk het recht voor het object te gunnen aan de gegadigde van zijn keuze.

#### **i. Ontbindende voorwaarden**

Eventueel door de koper te maken voorbehouden (bijvoorbeeld het rond krijgen van de financiering, met of zonder Nationale Hypotheekgarantie) worden alleen in de koopakte opgenomen indien deze nadrukkelijk zijn afgesproken tijdens de onderhandelingen.

#### **j. Waarborgsom/bankgarantie**

De eigenaar van het pand wil in de koopakte opgenomen zien dat door koper binnen twee weken na datum aankoop een waarborgsom of bankgarantie ten bedrage van tien procent van de koopsom bij de notaris wordt gedeponneerd. Deze waarborgsom c.q. bankgarantie kan door de hypotheekbank worden verstrekt, waardoor geen eigen geld nodig is.

#### **k. Bodemverontreiniging/ondergrondse tanks**

Tenzij hiervóór anders overeengekomen heeft verkoper geen onderzoek laten verrichten naar de eventuele aanwezigheid van verontreinigende stoffen in de ondergrond. Voor zover verkoper bekend, is nimmer een ondergrondse tank voor de opslag van (vloeistoffen) in de grond aangebracht, tenzij uitdrukkelijk anders in de objectinformatie is vermeld. Door verkoper wordt geen enkele aansprakelijkheid aanvaard in geval van achteraf blijvende bodemverontreiniging, van welke aard dan ook, tenzij uitdrukkelijk anders is overeengekomen.

# Heeft u interesse?



## Smedema



MAKELAARS • TAXATEURS

