

**Een
nieuw
(t)huis**



Haarsteeg
De Hoeven 18



funda

woonspecialisten die verder gaan



Staete

Woonspecialisten die verder gaan

klanten
beoordelen
ons met

9,0



Wij zijn Staete woonspecialisten die verder gaan. We helpen je bij alles wat met verhuizen te maken heeft. Bij het vinden van jouw toekomstige thuis, het verkopen van je huidige woning, bij het taxeren en zelfs bij het (her)financieren ervan. Alle expertise onder één dak, wel zo makkelijk.

Binnen Staete heb je altijd contact met jouw eigen Persoonlijk Adviseur die jouw wensen tot in de puntjes kent. Zo zijn we je optimaal van dienst. We begrijpen als geen ander dat verhuizen een grote impact heeft, daarom is het fijn als je kunt vertrouwen op de deskundigheid van jouw Persoonlijk Adviseur.

Goed voorbereid op pad

Waar begin je bij het kopen van een woning? Bij Staete! Onze woonspecialisten helpen je graag bij het maken van een plan van aanpak. Waar begin je, op welk moment schakel je een hypotheekadviseur in en wanneer ga je nadenken over de verkoop van je eigen woning. Laat je door ons ontzorgen zodat je verhuizing soepel verloopt.

Waar mogen we je bij helpen?

Natuurlijk staan we voor je klaar om je nog meer te vertellen over deze woning. Heb je vragen of wil je meer weten over onze dienstverlening? Neem dan gerust contact met ons op. We helpen je graag.

Belangrijk om te weten:

- Bezichtigingen vinden uitsluitend plaats na afspraak via ons kantoor.
- Indien een koopovereenkomst wordt gesloten dan zal vanuit koper een waarborgsom of bankgarantie worden verlangd ten bedrage van 10% van de koopsom.
- Bij een bouwjaar van 1995 of eerder zal een ouderdomsclausule in de koopakte worden opgenomen.
- Alle genoemde maten zijn circa-maten.
- Breng je een bod uit? Dan zullen wij vragen hoe je de woning gaat financieren conform onze verplichting in de WWFT. Kijk voor meer informatie op www.staete.nl/poortwachter.
- Consumentenvoorwaarden & privacyverklaring zijn van toepassing. Kijk op www.staete.nl/voorwaarden.

Thuis in de regio



Groot netwerk door meerdere kantoren in regio

Er zijn veel verhuisbewegingen die niet op lokaal maar juist op regionaal niveau plaatsvinden. Anders dan makelaarskantoren met één vestiging, gaan wij zowel lokaal als regionaal actief op zoek naar kopers. We zeggen niet voor niets: lokaal bekend; regionaal verbonden.

NVM makelaar

Als lid van de NVM weet je zeker dat wij uitsluitend opkomen voor jouw belangen. Een goed gevoel. Dit betekent tevens dat al onze medewerkers voldoen aan de strenge eisen van de NVM op het gebied van scholing, integriteit en kwaliteit. Betrouwbaar en deskundig. Nu en in de toekomst.

De vestigingen



Waalwijk
Grotestraat 365
0416 - 344 944
infowaalwijk@staete.nl



Drunen
Achterstraat 14a
0416 - 376 141
infodrunen@staete.nl



Vlijmen
Plein 7a
073 - 511 70 00
infovlijmen@staete.nl



's-Hertogenbosch
Van Berckelstraat 67-69
073 - 206 00 03
infodenbosch@staete.nl



Sint-Michielsgestel
Nieuwstraat 41a
073 - 551 00 50
infogestel@staete.nl



Boxtel
Stationsstraat 1
0411 - 782 505
infoboxtel@staete.nl


Haarsteeg

De Hoeven 18

Sommige huizen voelen meteen goed. Alsof je bij het oprijden van de oprit al weet: hier kan ik landen. Dit vrijstaande huis in het landelijke Haarsteeg is er zo één. Rust, ruimte en vrijheid voeren hier de boventoon. De tuin biedt volop mogelijkheden om er écht je eigen plek van te maken, terwijl je binnen profiteert van comfort en een warme, huiselijke sfeer. De begane grond is verrassend veelzijdig. Naast de lichte woonkamer en de open keuken (2022) met barretje en Quooker, zijn er 2 extra kamers. Vloerverwarming in woonkamer en keuken zorgt voor extra wooncomfort, net als de vernieuwde elektra en meterkast.

Met een diepe achtertuin die uitnodigt tot lange zomerdagen, spelen met de kinderen of juist ontspannen in alle privacy, geniet je hier het hele jaar door van het buitenleven. Boven vind je twee ruime slaapkamers. Alles voelt verzorgd en doordacht, met als extra pluspunt het buitenschilderwerk dat in 2025 nog is gedaan.

Met een eigen oprit, garage en 10 zonnepanelen is het hier prettig en toekomstgericht wonen. En hoewel je hier landelijk woont, ben je verrassend snel in de stad. In nog geen 15 minuten rijd je het centrum van 's-Hertogenbosch binnen voor een terrasje of een avondje uit. Voor de snelle boodschap ben je binnen enkele minuten in Vlijmen.

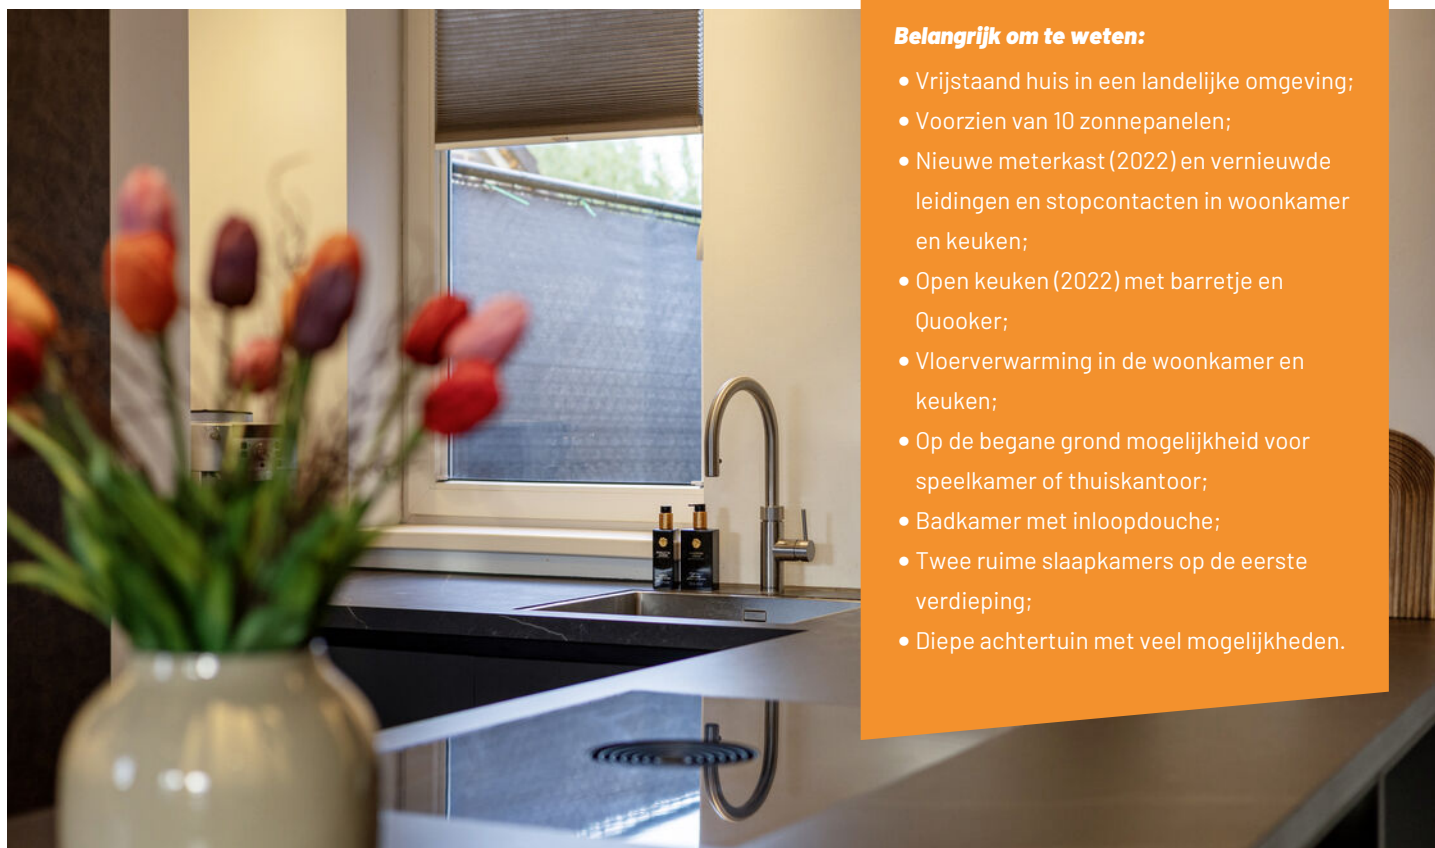

Belangrijk om te weten:

- Vrijstaand huis in een landelijke omgeving;
- Voorzien van 10 zonnepanelen;
- Nieuwe meterkast (2022) en vernieuwde leidingen en stopcontacten in woonkamer en keuken;
- Open keuken (2022) met barretje en Quooker;
- Vloerverwarming in de woonkamer en keuken;
- Op de begane grond mogelijkheid voor speelkamer of thuishkantoor;
- Badkamer met inloopdouche;
- Twee ruime slaapkamers op de eerste verdieping;
- Diepe achtertuin met veel mogelijkheden.

Bouwjaar



1924

Inhoud



507 m³

Woonoppervlakte



137 m²

Aantal slaapkamers



2

Perceel



570 m²

Energie label



B






























Plattegrond: Begane grond




Aan de plattegronden kunnen geen rechten worden ontleend
© Zibber www.zibber.nl

Plattegrond: Eerste verdieping

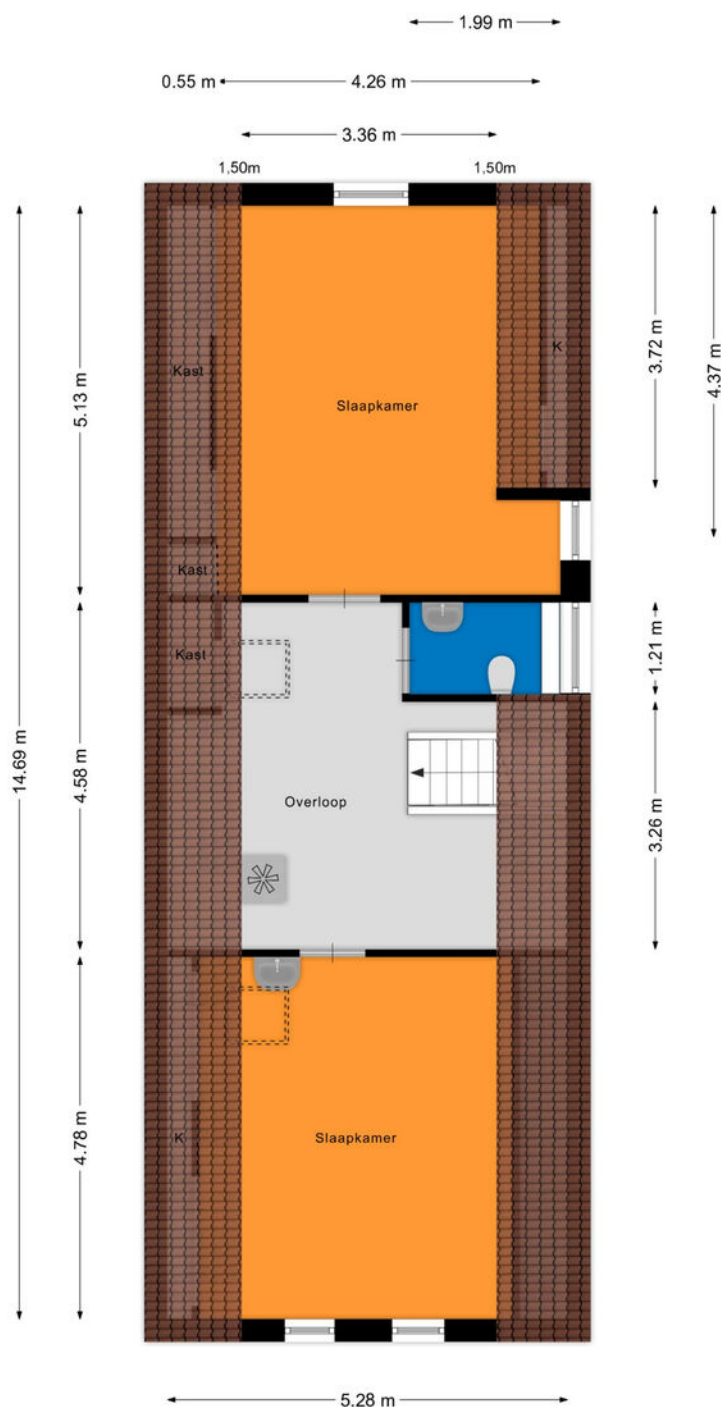


Aan de plattegronden kunnen geen rechten worden ontleend
© Zibber www.zibber.nl

Plattegrond: Garage

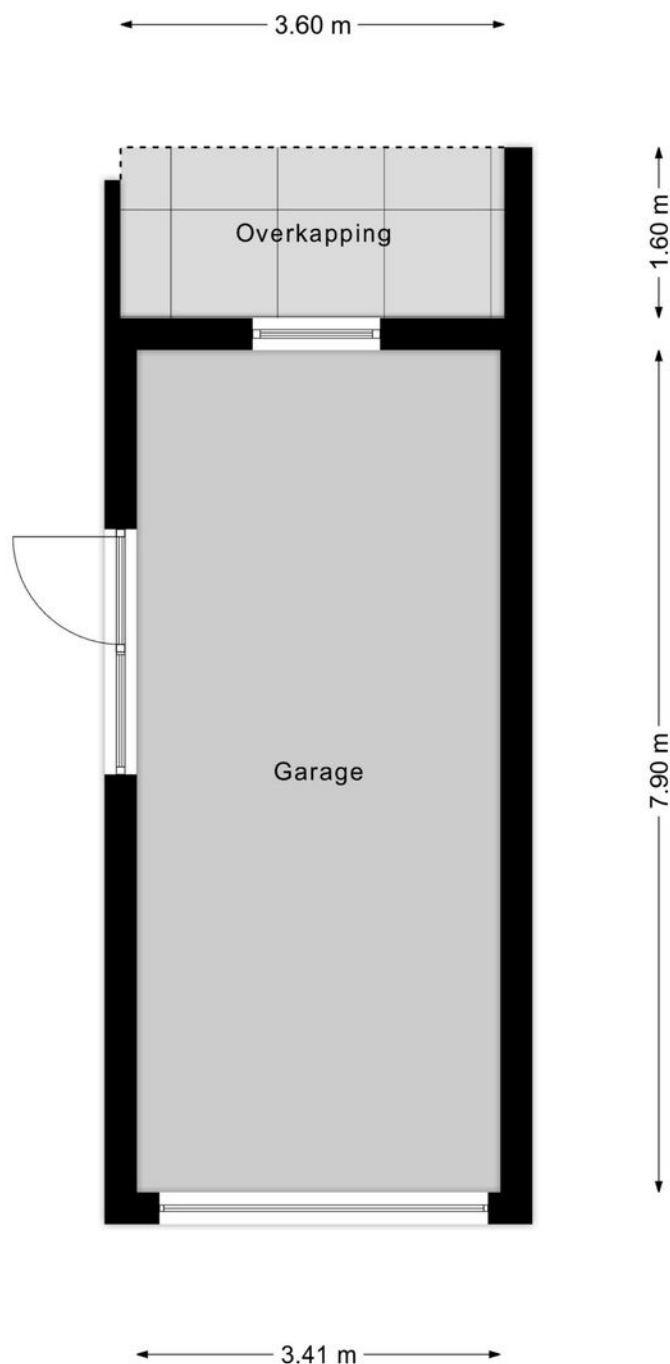


Aan de plattegronden kunnen geen rechten worden ontleend
© Zibber www.zibber.nl

Plattegrond: Schuur

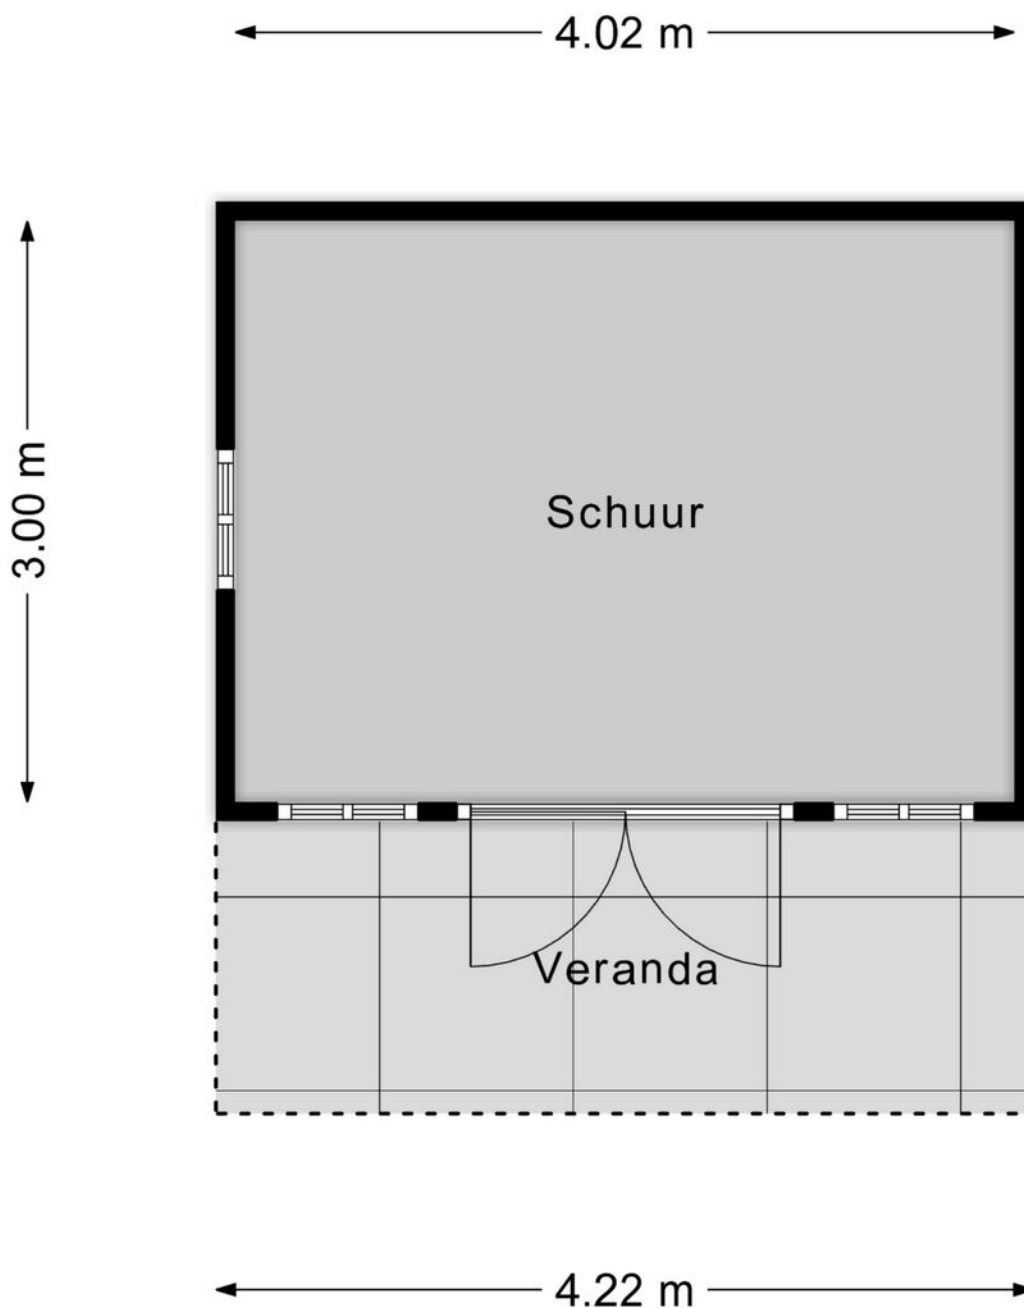

Aan de plattegronden kunnen geen rechten worden ontleend
© Zibber www.zibber.nl

Plattegrond: Kas

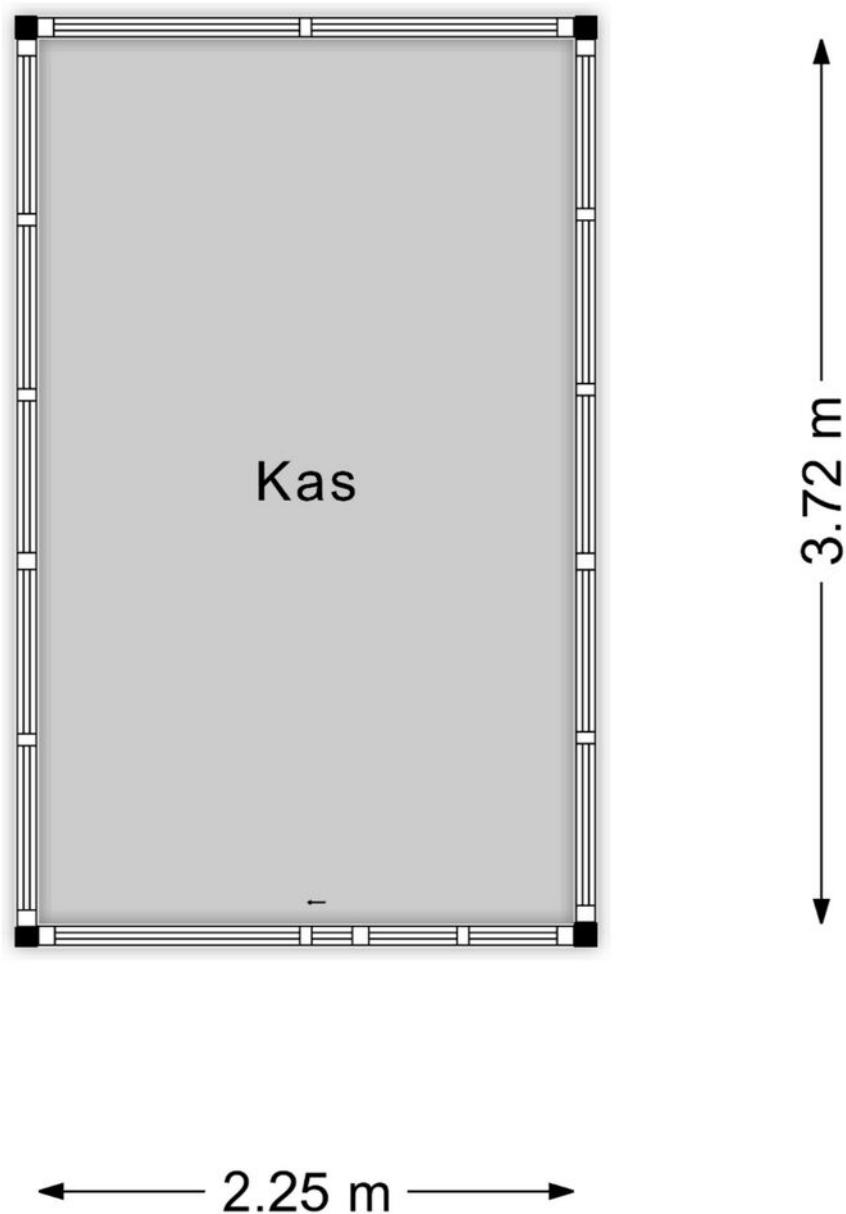

Aan de plattegronden kunnen geen rechten worden ontleend
© Zibber www.zibber.nl

Kadastrale kaart

Kadastrale kaart

Uw referentie: ---



12345
25

Deze kaart is noordgericht

Perceelnummer

Huisnummer

Vastgestelde kadastrale grens

Voorlopige kadastrale grens

Administratieve kadastrale grens

Bebouwing

Schaal 1: 500

Kadastrale gemeente Vlijmen

Sectie N

Perceel 1775

Aan dit uittreksel kunnen geen betrouwbare maten worden ontleend.
De Dienst voor het kadaster en de openbare registers behoudt zich de intellectuele eigendomsrechten voor, waaronder het auteursrecht en het databankenrecht.

Voor een eensluidend uittreksel, geleverd op 21 november 2025
De bewaarder van het kadaster en de openbare registers

kadaster

Lijst van zaken

	Blijft achter	Gaat mee	Ter overname
Woning - Interieur			
Inbouwspots/dimmers	x		
Opbouwspots/armaturen/lampen/dimmers	x		
Losse (hang)lampen		x	
Gordijnrails		x	
Gordijnen		x	
Vitrages	x		
Rol gordijnen	x		
Lamellen	x		
Jaloezieën	x		
Houten vloer(delen)	x		
Laminaat	x		
Plavuizen	x		
Design radiator(en)	x		
Woning - Keuken			
Keukenblok (met bovenkasten)	x		
Kookplaat	x		
Oven	x		
Koelkast	x		
Vriezer		x	
Vaatwasser	x		
Quooker	x		
Koffiezetapparaat		x	
Woning - Sanitair/sauna			
Toilet	x		
Toiletrolhouder	x		
Fontein	x		

Lijst van zaken

	Blijft achter	Gaat mee	Ter overname
Douche (cabine/scherf)	x		
Wastafel	x		
Planchet	x		
Badkamer Toilet	x		
Badkamer Toilethouder	x		
Woning - Exterieur/installaties/ veiligheid/energiebesparing			
Brievenbus	x		
(Voordeur)bel	x		
(Veiligheids)sloten en overige inbraakpreventie	x		
Rookmelders		x	
(Klok)thermostaat	x		
Airconditioning	x		
CV-installatie	x		
Rolluiken	x		
Veiligheidsschakelaar wasautomaat		x	
Waterslot wasautomaat		x	
Zonnepanelen	x		
Tuin			
Tuinaanleg/bestrating	x		
Buitenverlichting	x		
Tijd- of schemerschakelaar/ bewegingsmelder	x		
Tuinhuis/buitenberging	x		
Kasten/werkbank in tuinhuis/berging	x		
(Broei)kas	x		



De hypotheek die helemaal op maat is voor jou

**Eerste
afpraak op
onze kosten**

**Voor het kopen van je (eerste) huis,
hypotheekadvies en aanpassingen
aan je hypotheek**



Je weet het zeker: je gaat jouw droomhuis kopen! Wij helpen je graag.

Bij het afsluiten van de juiste hypotheek komt meer kijken dan je in eerste instantie denkt. Bij Staete Hypotheken krijg je deskundig en onafhankelijk financieel advies voor de lange termijn dat is gebaseerd op jouw persoonlijke toekomstbeeld. We kijken behalve de scherpste rente ook naar de voorwaarden. We vergelijken daarvoor alle hypotheekaanbieders. Op basis van jouw wensen en mogelijkheden selecteren we de hypotheek die het beste bij jou past.

Zo kun je met een goed gevoel gaan genieten van je (nieuwe) woning.

Benieuwd naar onze aanpak?

Bel ons op: 073 - 511 30 01 of mail naar -
hypotheken@staete.nl

- Wij komen ook bij je thuis!
- Ook afspraken in de avond mogelijk
- Ervaren en gecertificeerde adviseurs



Direct weten hoeveel je kunt lenen?
Bereken het zelf op:
www.staetehypotheeken.nl

Scan de QR code voor actuele informatie omtrent hypotheeken.



Jan van de Nieuwegiessen
28 jan@staete.nl



Rian van Son
rian@staete.nl



Samantha van Riel
samantha@staete.nl



Michael van Hees
michael@staete.nl



Ellen Dielissen
ellen@staete.nl





**Op zoek
naar een
ruimere
woning?**



funda

We helpen je voor een zorgeloze verhuiservaring:

- **Alle kennis onder één dak**
- **Al 25 jaar ervaring**
- **Groot netwerk dankzij zes vestigingen**
- **Klantwaardering van 9+**



staete.nl/woonspecialisten

woonspecialisten die verder gaan