



Vraagprijs:
€ 589.500 K.K.

Burgemeester Hoebersstraat 18

HAELÉN

+31475202005
info@reuversmakelaardij.nl
reuversmakelaardij.nl


Reuvers
MAKELAARDIJ

Kenmerken

Overdracht

Vraagprijs € 589.500,- k.k.

Aanvaarding In overleg

Bouw

Type object Woonhuis, eengezinswoning, vrijstaande woning

Soort bouw Bestaande bouw

Bouwperiode 1997

Dakbedekking Dakpannen

Type dak Zadeldak

Keurmerken Energie prestatie advies

Isolatievormen Dakisolatie
Muurisolatie
Vloerisolatie
Volledig geïsoleerd

Oppervlaktes en inhoud

Perceeloppervlakte 373 m²

Gebruiksoppervlakte wonen 167 m²

Inhoud 650 m³

Oppervlakte overige inpandige ruimten 32 m²

Oppervlakte externe bergruimte 9 m²

Oppervlakte gebouwgebonden buitenruimte 27 m²

Indeling

Aantal bouwlagen 2

Aantal kamers 5 (waarvan 4 slaapkamers)

Aantal badkamers 2

Energieverbruik

Energielabel A

Energie-index 2,38

CV ketel

CV ketel Nefit HR Trendline

Warmtebron Gas

Kenmerken

Bouwjaar	2022
Combiketel	Ja
Eigendom	Eigendom

Uitrusting	
Aantal parkeerplaatsen	2
Aantal overdekte parkeerplaatsen	1
Warm water	CV-ketel
Verwarmingssysteem	Centrale verwarming Vloerverwarming (gedeeltelijk)
Parkeergelegenheid	Inpandige garage
Glasvezelaansluiting aanwezig	Ja
Heeft een garage	Ja
Beschikt over een internetverbinding	Ja
Heeft rolluiken	Ja
Heeft schuur/berging	Ja
Heeft een dakraam	Ja
Heeft een schuifpui	Ja
Heeft ventilatie	Ja

Kadastrale gegevens	
Eigendom	Zie akte



Kenmerken

Woonoppervlakte

167m²

Perceeloppervlakte

373m²

Inhoud

650m³

Energie label

A



Omschrijving

Deze LEVENSLLOOPBESTENDIGE VRIJSTAANDE WONING met inpandige GARAGE staat te schitteren op een perceel van 373m². Het is een ideale woning voor gezinnen die op zoek zijn naar ruimte maar ook voor senioren die graag riant en alle voorzieningen op één niveau wensen. Zelfs de ondernemers onder ons hebben hier volop mogelijkheden. Heb jij interesse? Lees dan gauw verder.

Direct bij binnenkomst in de L-vormige ontvangsthal ademt deze woning sfeer en allure, mede door de strakke lijnen en Travertin natuurstenenvloer met comfortabele vloerverwarming. Hier bevinden zich de meterkast, garderobe, het gastentoilet met fonteintje, riante L-vormige EET-/ WOONKAMER met schuifpui naar de achtertuin/terrasoverkapping. Mede door de grote raampartijen heerlijk licht en staat de eetkamer indirect in contact met de WOONKEUKEN in hoekopstelling die voorziet in alle denkbare INBOUWAPPARATUUR. Middels het tussenportaal is toegang tot o.a. de INPANDIGE GARAGE, de 1e

BADKAMER en MEGA SLAAPKAMER (lees multifunctionele ruimte). Middels de grote schuifpui in de slaapkamer alsook het tussenportaal is de achtertuin te bereiken. De garage (ca. 18m²) is voorzien van een sectionaalpoort om één personenauto te parkeren en hier bevindt zich de witgoed aansluitingen. Middels de fraaie trappenhal is de overloop van de eerste verdieping bereikbaar met daaraan gelegen een drietal slaapvertrekken en een TWEDE complete BADKAMER met alle voorzieningen uitgerust. Deze voorziet o.a. in een ligbad, douche, wastafelmeubel, 2e toilet en is geheel betegeld.

Qua verduurzaming beschikt deze woning over hardhouten kozijnen met isolerende beglazing, rolluiken, Nefit HR cv-ketel (2024), 9 zonnepanelen, muur-, vloer-/ en dakisolatie waardoor aantrekkelijk lage stookkosten. Het schilderwerk staat strak in de lak en is in 2022 nog gedaan.

Rondom is een verzorgd aangelegde tuin met aan de



Indeling & bijzonderheden

rechterzijde een oprit voor tenminste één wagen alsmede aan de linkerkant een eigen achterom. Heerlijk overdekt terrasoverkapping om de zomeravonden te verlengen waarbij de achtertuin redelijk onderhoudsvriendelijk is aangelegd en geheel omsloten. Verder is er nog een houten tuinhuis voor de opslag van tuinaccessoires. Diverse voorzieningen, winkels, sportclub, huisarts op loopafstand en nabij de Leudal bossen om heerlijk te kunnen wandelen en fietsen.

Kortom als jij op zoek bent naar een woning waar je met minimale inspanningen in kunt trekken heb je hem bij deze gevonden. Zelden kom je zo'n goed onderhouden woning tegen die zo AF is als deze. Plan daarom snel een bezichtigingsafspraken en je wordt vanzelf overtuigd.

Indeling

Begane grond

Entree/hal – garderobe – gastentoilet – meterkast – opgang trappenhal verdiepingen – L-vormige zit-/ woonkamer – gesloten keuken – tussenportaal met handige opbergkasten – inpandige garage – eerste badkamer en slaapkamer (of multifunctionele ruimte) beneden.

Eerste verdieping

Overloop met daaraan gelegen een drietal slaapvertrekken en een tweede bovenal complete badkamer.

Tuin

Prachtige aangelegde voor-/ en achtertuin met aan de rechterzijde een oprit, linkerkant eigen achterom, terrasoverkapping, houten tuinhuis, geheel omsloten en nagenoeg onderhoudsvriendelijk aangelegd.

Bijzonderheden

- Definitief energielabel A, registratienummer 815797412 en geldig tot 26-06-2035;
- Luxe keuken met natuurstenen werkblad en

- navolgende inbouwapp.; inductiekookplaat, RVS afzuigkap, vaatwasser, koelkast en combi magnetron;
- Heerlijk lichte woning door de grote raampartijen met vanuit de zitkamer heerlijk uitzicht;
- De woning is v.v. houten kozijnen met isolerende beglazing en grotendeels rolluiken;
- 9x zonnepanelen (2021/02) waarbij de cv-ketel (merk Nefit, type Trendline en eigendom) van 2022;
- De benedenverdieping is grotendeels uitgerust met comfortabele vloerverwarming en de woning met een Travertin vloer en de uitbouw met plavuizen;
- De aanbouw(slaap)kamer beneden wordt niet warmer dan 17 graden;
- Deze woning beschikt over maar liefst vier slaapkamers en twee badkamers waardoor ook ideaal voor het grotere gezin;
- De woning is in keurige staat van onderhoud en met zorg en liefde bewoond en wachtend op zijn nieuwe bewoners die er op korte termijn kunnen intrekken;
- Om een juiste voorstelling te verkrijgen nodigen wij u graag uit om de woning te bezichtigen;
- Alle maten, plattegronden zijn indicatief, waaraan verder geen rechten ontleend kunnen worden;
- Ter bescherming van de belangen van zowel koper als verkoper, wordt uitdrukkelijk gesteld dat een koopovereenkomst met betrekking tot deze onroerende zaak eerst dan tot stand komt nadat koper en verkoper de koopovereenkomst hebben getekend ("schriftelijkheidsvereiste");
- De termijn die wordt opgenomen voor eventuele (overeengekomen) ontbindende voorwaarden (financiering) is in de regel 6 weken na het sluiten van mondelinge overeenkomst;
- De waarborgsom/bankgarantie is 10% van de koopsom. De koper dient deze 2 weken ná het vervallen van de ontbindende voorwaarden bij de desbetreffende notaris te deponeren;
- Koper is te allen tijde gerechtigd voor eigen rekening een bouwkundige keuring te (laten) verrichten dan wel andere adviseurs te raadplegen teneinde een goed inzicht te verkrijgen over de staat van onderhoud.












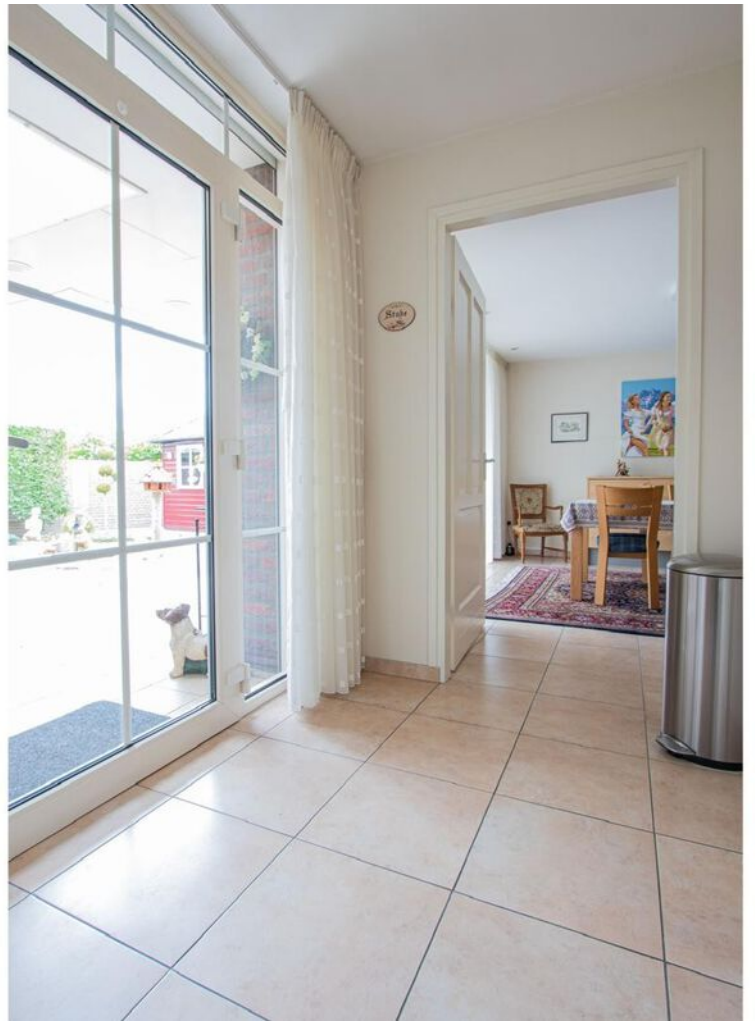























Plattegrond

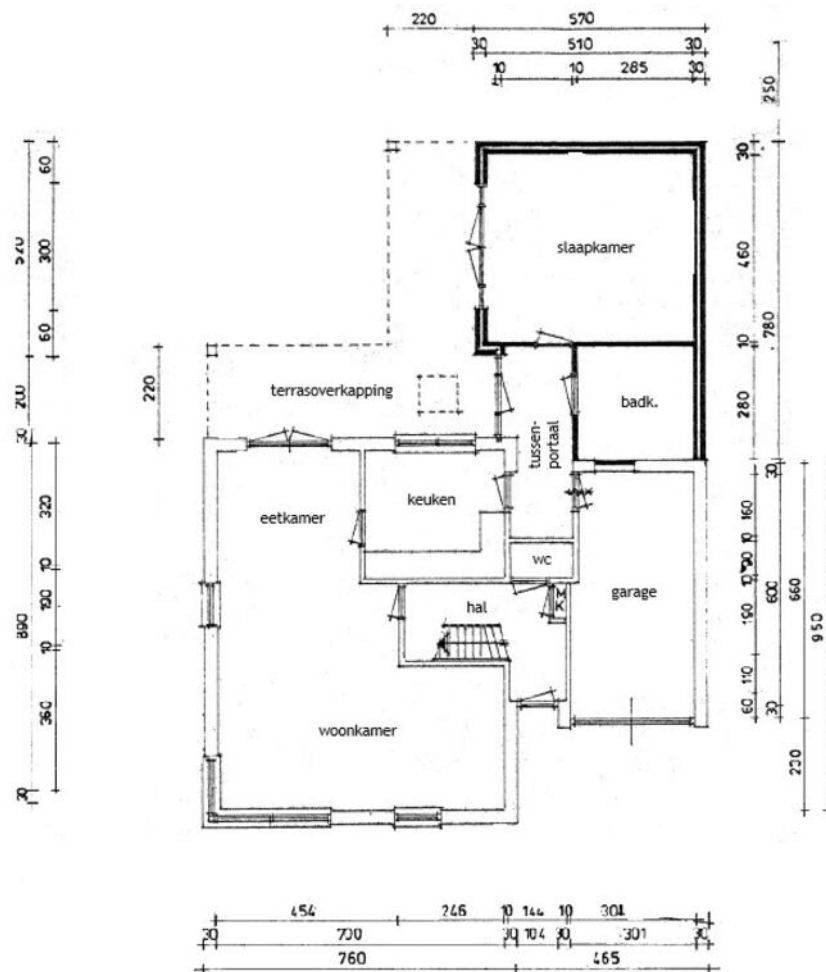

Begane grond

De plattegronden dienen ter illustratie waaraan geen rechten ontleend kunnen worden.

Plattegrond

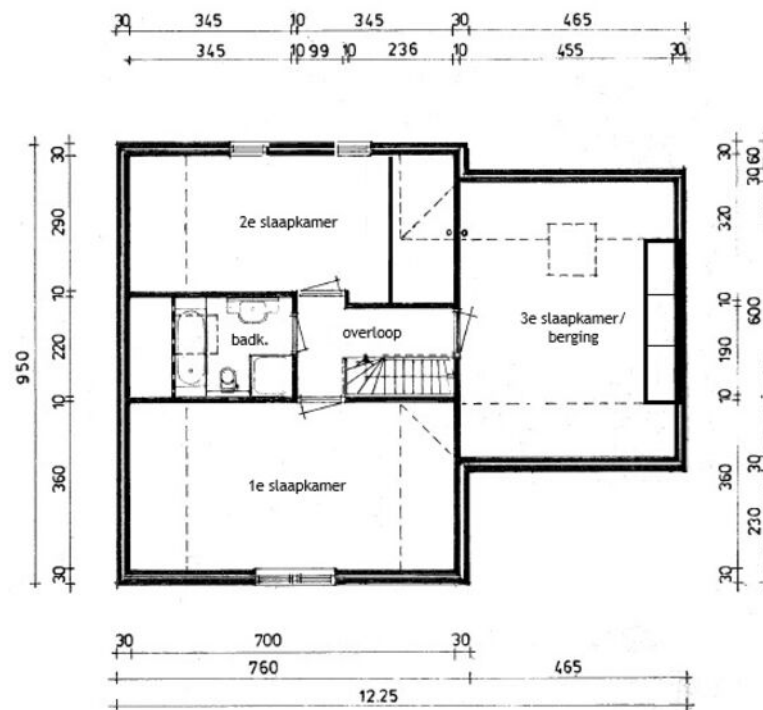

Eerste verdieping

Alle plattegronden dienen ter illustratie waaraan geen rechten ontleend kunnen worden.

**LIJST VAN ZAKEN BEHORENDE BIJ:
OPDRACHT TOT DIENSTVERLENING BIJ VERKOOP / KOOPOVEREENKOMST**

betreffende het perceel:

*Burgemeester Hoebenstraat 18. 6001 AR *Haarlem**

Voor de onderstaande zaken -ongeacht of deze roerend dan wel onroerend zijn- geldt dat ze soms wel en soms niet in de woning achterblijven. Wilt u aangeven wat in uw situatie het geval is?

ZAKEN	blijft achter	gaat mee	kan worden/ is overgenomen	n.v.t.
- tuinaanleg/(sier-) bestrating/ <i>nuv Beelden</i>	☒	☐	☐	☐
- beplanting/ erfafscheiding	☒	☐	☐	☐
- buitenverlichting	☒	☐	☐	☐
- tuinhuisje	☒	☐	☐	☐
- broeikas	☒	☐	☐	☐
- vlaggenmast	☒	☐	☐	☐
- voet droogmolen	☒	☐	☐	☐
- antenne	☒	☐	☐	☐
- brievenbus	☒	☐	☐	☐
- (voordeur)bel	☒	☐	☐	☐
- veiligheidssloten	☒	☐	☐	☐
- alarminstallatie	☒	☐	☐	☐
- rolluiken/ zonwering buiten	☒	☐	☐	☐
- zonwering binnen (zolder)	☒	☐	☐	☐
- gordijnrails	☒	☐	☐	☐
- gordijnen	☒	☐	☐	☐
- vitrages	☒	☐	☐	☐
- losse horren / rolhorren	☒	☐	☐	☐
- rolgordijnen	☒	☐	☐	☐
- vloerbedekking	☒	☐	☐	☐
- laminaatvloeren	☒	☐	☐	☐
- tegelvloeren	☒	☐	☐	☐
-	☐	☐	☐	☐
- warmwatervoorziening, te weten:	☐	☐	☐	☐
-	☐	☐	☐	☐
-	☐	☐	☐	☐
- c.v. met toebehoren	☒	☐	☐	☐
- klokthermostaat	☐	☐	☐	☐
-	☐	☐	☐	☐
- (voorzet) openhaard met toebehoren, te weten: <i>gashaard</i>	☒	☐	☐	☐
-	☐	☐	☐	☐
-	☐	☐	☐	☐
-	☐	☐	☐	☐
- kachels	☐	☐	☐	☐
- isolatievoorzieningen (voorzetramen, radiatorfolie etc.) te weten:	☐	☐	☐	☐
-	☐	☐	☐	☐
-	☐	☐	☐	☐
-	☐	☐	☐	☐
- keukenblok met bovenkasten inclusief verlichting	☒	☐	☐	☐

ZAKEN	blijft achter	gaat mee	kan worden/ is overgenomen	n.v.t.
- keuken (inbouw)apparatuur, te weten:				
- vaatwasser	☒	☐	☐	☐
- inductie kookplaat en RVS dampkap	☒	☐	☐	☐
- combi magnetron	☒	☐	☐	☐
- koelkast <i>aanbouwkeuken</i>	☒	☒	☐	☐
- diepvries	☐	☐	☐	☐
- inbouwverlichting/ dimmers, te weten:				
- spots	☒	☐	☐	☐
- koelkast <i>keuken</i>	☒	☐	☐	☐
- opbouwverlichting	☒	☐	☐	☐
-	☐	☐	☐	☐
- <i>kasten nader aan te geven</i>	☐	☐	☐	☐
- spiegelwanden	☐	☐	☐	☐
- <i>losse kasten, boeken-, legplanken nader te geven</i>	☐	☐	☐	☐
- wastafels met accessoires	☒	☐	☐	☐
- toiletaccessoires (toiletrolhouder, toiletbril, spiegel etc.)	☒	☐	☐	☐
- kastje onder en langs de vaste wastafel	☒	☐	☐	☐
-	☐	☐	☐	☐
- badkameraccessoires (planchet, spiegel, kranen, douchescherm-etc.)	☐	☐	☐	☐
- sauna met toebehoren, te weten:	☒	☐	☐	☒
- zonnepanelen	☒	☐	☐	☐
-	☐	☐	☐	☐
- veiligheidsschakelaar wasautomaat	☐	☐	☐	☐
- (huis)telefoontoestellen	☐	☒	☐	☐
-	☐	☐	☐	☐
-	☐	☐	☐	☐
-	☐	☐	☐	☐
- Zaken die geen eigendom van de verkoper zijn maar waarvan eventuele leasecontracten, huurkoopcontracten of huurcontracten zijn over te nemen (keukens, openhaarden, c.v.-ketels, boilers, geisers):				
-	☐	☐	☐	☐
- <i>n.v.t.</i>	☐	☐	☐	☐
-	☐	☐	☐	☐
- bijzondere opmerkingen:				
-	☐	☐	☐	☐
-	☐	☐	☐	☐
-	☐	☐	☐	☐
-	☐	☐	☐	☐
-	☐	☐	☐	☐

Voor akkoord,
Plaats en datum:

Deze woning heeft energielabel

A



Isolatie

1 Gevels	+	-	+	++
2 Gevelpanelen	n.v.t.			
3 Daken	+		+	++
4 Vloeren	+		+	++
5 Ramen	+		+	++
6 Buitendeuren	+	-	+	++

Installaties

7 Verwarming	HR-107 ketel	Verbeteradvies
8 Warm water	Combiketel	Verbeteradvies
9 Zonneboiler	Geen zonneboiler	Verbeteradvies
10 Ventilatie	Natuurlijke toevoer met mechanische afzuiging	Verbeteradvies
11 Koeling	Geen koeling	
12 Zonnepanelen	2925 Wp	

Deze woning wordt verwarmd via een aardgas aansluiting

Warmtebehoefte
in de wintermaanden



Laag

Gemiddeld

Hoog

Risico op hoge
binnentemperaturen
in de zomermaanden



Laag

Hoog

Aandeel hernieuwbare
energie



13,4 %

Toelichtingen en aanbevelingen vindt u op pagina 2 en verder

Over deze woning

Adres

Burgemeester Hoebersstraat 18
6081AR Haalen

BAG-ID: 1640010000009388

Detailaanduiding

Bouwjaar 1997

Compactheid 2,38

Vloeroppervlakte 163m²

Woningtype

Vrijstaande woning



Opnamedetails

Naam

T. Klauwers

Vakbekwaamheidsnummer

7067.9595.3200

Certificaathouder

BuildingLabel B.V.

Inschrijffnummer

SKGIKOB 013038

KvK-nummer

39090359

Certificerende instelling

SKGIKOB

Soort opname

Basisopname



Deze vragenlijst is samengesteld, omdat bij het kopen en verkopen van een huis (een onroerende zaak) de koper verplicht is vragen te stellen over het huis dat hij wil kopen. Als verkoper bent u verplicht zo volledig en uitvoerig mogelijk de juiste informatie te verstrekken over de staat van uw huis.

Ook voor eventuele lasten en beperkingen, zoals een hypotheek of erfdienstbaarheid van het huis, moet u voortaan informatie verstrekken. Dit is uw risico. Indien u bewust informatie over uw huis achterhoudt, kunt u als verkoper aansprakelijk worden gesteld.

Om dit zoveel mogelijk te voorkomen en u bovendien te helpen bij het verzamelen van informatie over het huis, is deze vragenlijst samengesteld. Vul daarom deze lijst zo volledig mogelijk en naar waarheid in. Heeft u nog vragen, neem dan contact op met ons. Stuur de ingevulde lijst vervolgens naar info@reuversmakelaardij.nl, want: voorkomen is beter dan genezen!

Tenslotte is een makelaar van Reuvers Makelaardij B.V. als deskundige in onroerende zaken bij uitstek de aangewezen persoon voor de voorbereiding, begeleiding, advisering en vastlegging van de aan- of verkoop van een huis.

Vragenlijst voor de verkoop van een onroerende zaak

Indien u dat nodig vindt, kunt u nadere informatie geven aan het einde van deze vragenlijst of bij de tekst. Als u twijfelt over de juiste beantwoording of als u een vraag niet begrijpt, zet dan een vraagteken bij de vraag en neem zo snel mogelijk contact op met uw Makelaar.

1. **Deze vragenlijst heeft betrekking op het appartement/perceel**
Adres: *Burgemeester Hoefkensstraat 18*
Postcode/Plaats: *6001 AR Haalen*
Bouwjaar: *1997*
2. **Aankoop**
Op welke datum heeft u het appartement/perceel in eigendom gekregen? *03-04-2001*
Bij welke notaris heeft deze eigendomsoverdracht plaatsgevonden (naam, adres, plaats en tel.nr.)? *Notaris Oldenampsen, Emmasingel 33A,*
..... *6001 BA Weert; 0495-1526652*
3. **Erfpacht, vruchtgebruik, erfdienstbaarheden, opstal, overige rechten en verplichtingen**
Rusten er zover u weet rechten op het pand, zoals erfpacht, opstalrecht, vruchtgebruik, erfdienstbaarheden, kwalitatieve rechten of verplichtingen, kettingbedingen, voorkeursrechten, optierechten, rechten van wederinkoop, huurkoop, concurrentiebedingen, etc.? ~~JA~~/ NEE
Zo ja, welke?
Indien er sprake is van erfpacht of opstalrecht, hoe hoog is de canon per jaar? €
Per welke datum kan de canon worden aangepast?
Is deze eeuwigdurend of is er een einddatum bekend? Einddatum:
Is de erfpacht afgekocht? ~~JA~~/ NEE *nee*
Zo ja, tot welke datum?
Bestaat de mogelijkheid de erfpachtgrond in eigendom te verkrijgen? ~~JA~~/ NEE *nee*
Zo ja, voor welk bedrag? €
4. **Andere overeenkomsten**
Zijn er nog andere eventueel aanvullende notariële of onderhandse aktes opgesteld van het pand nadat u het in eigendom heeft gekregen? ~~JA~~/ NEE
Zo ja, welke?
Of is dat eventueel het geval met één van de aangrenzende percelen? ~~JA~~/ NEE
(Hierbij kunt u denken aan afspraken/regelingen m.b.t. het gebruik en/of onderhoud van een poort, tuin, schuur, erfafscheiding, garage of (mondelinge) overeenkomsten met meerdere burens, toezeggingen.)
Zo ja, welke zijn dat?
5. **Publiekrechtelijke beperkingen**
Is er sprake van de Wet voorkeursrecht gemeenten, ruilverkaveling en/of onteigening? ~~JA~~/ NEE
Zo ja, waarvan?
6. **Grens met uw burens**
Is een gedeelte van uw pand, schuur, garage of schutting gebouwd op grond van de burens of andersom? ~~JA~~/ NEE
Zo ja, welk?
7. **Kadastrale grenzen**
Zijn er volgens u afwijkingen v.w.b. de huidige terreinafscheidingen t.o.v. de kadastrale eigendomsgrenzen? ~~JA~~/ NEE
Zo ja, waaruit bestaat die afwijking? *→ Klein stukje tuin*
..... *(2 u tekening kadastr)*

8. Verhuur

Is het appartement/perceel/de grond geheel of gedeeltelijk aan anderen in gebruik gegeven of verhuurd?

~~JA~~ / NEE

Zo ja:

- Is er een huurcontract?

~~JA~~ / NEE *hvt*

- Welk gedeelte is verhuurd?

- Indien er delen zijn die onder gezamenlijk gebruik vallen, welke zijn dit?

- Welke zaken zijn van de huurder en mag/moet hij verwijderen bij ontruiming (bijv. verlichting, geiser, vloerbedekking, keuken, etc.)?

- Heeft de huurder een waarborgsom gestort?

~~JA~~ / NEE *hvt*

- Zo ja, hoeveel? €

- Heeft u nog andere afspraken met de huurder(s) gemaakt?

~~JA~~ / NEE *hvt*

- Zo ja, welke?

9. Procedures

Zijn er over het pand procedures gaande bij de huurcommissie, rechter of een andere instantie (bijv. onteigening)?

~~JA~~ / NEE

Zo ja, welke?

10. Lidmaatschapsrecht van Vereniging van Eigenaren of Coöperatieve Vereniging

(Indien uw pand geen appartement is, kunt u deze vraag overslaan.)

Wie is de administrateur of secretaris-penningmeester van de vereniging (naam, adres en tel.nr.)?

Wat zijn thans de maandelijkse betalingen aan de V.v.E./Coöperatieve Vereniging? €

JA / NEE

Zijn bij dit bedrag voorschotkosten van bijv. water en/of stookkosten inbegrepen?

Zo ja, welke?

Is er een opstalverzekering inbegrepen in de bijdrage V.v.E.?

JA / NEE

Is er een glasverzekering inbegrepen in de bijdrage V.v.E.?

JA / NEE

Zijn alle aan de V.v.E./Coöperatieve Vereniging verschuldigde bedragen betaald?

JA / NEE

Wat zijn de evt. schulden of exploitatiekosten van de vereniging? €

Zijn er afspraken gemaakt over vernieuwing, onderhoud of zijn er andere besluiten van de V.v.E. of Coöperatieve Vereniging die voor de koper van belang kunnen zijn?

JA / NEE

Zo ja, welke?

Wordt er voor het geplande toekomstig onderhoud een extra bijdrage gevraagd?

JA / NEE

Zo ja, hoeveel? €

Wordt er wel eens een ledenvergadering gehouden?

JA / NEE

Zo ja, ongeveer keer per jaar.

Wordt er elk jaar een overzicht opgesteld van de uitgaven en inkomsten van de V.v.E.?

JA / NEE

Zo ja, stukken graag bijvoegen.

Indien u een 'harde' vloer heeft, voldoet deze aan de isolatienorm die door de V.v.E. is gesteld?

JA / NEE

Heeft u toestemming voor de 'harde' vloer van de V.v.E.?

JA / NEE

Hebben de burens problemen met/overlast van uw vloer?

JA / NEE

11. Gebouwenverzekering

Voor welk bedrag is het appartement/de opstal verzekerd? € *onbeperkt*

Bij welke maatschappij/tussenpersoon? *interpolis*

Gaarne kopie van het polisblad bijvoegen.

Indien het een appartement betreft, is dit via de V.v.E./Coöperatieve Vereniging geregeld?

~~JA~~ / NEE *hvt*

12. Onderhoudscontracten, garanties

Zijn er onderhoudscontracten en/of garantieregelingen van goederen die mee verkocht worden (bijv. GIW-garantie, cv-ketel onderhoudsabonnement, garantie op keukenapparatuur, boiler, etc.)?

~~JA~~ / NEE

Zo ja, welke?

Bent u in het bezit van een GIW-certificaat en staat het op uw naam?

~~JA~~ / NEE *nee*

Zo ja, certificaat graag bijvoegen.

13. Terug te vorderen subsidies

Zijn er in het verleden subsidies of premies verstrekt die bij verkoop van het pand voor een deel kunnen worden teruggevorderd?

(Denk aan subsidies voor onderhoud, verbouwing, isolatie, verkoop van huurwoning e.d. Deze gelden vooral bij monumentenpanden en bijv. de particuliere woningbouwverbetering.)

~~JA~~ / NEE

14. Particuliere Woningverbetering

Is het u bekend dat het pand mogelijk wordt aangewezen en/of in aanmerking komt voor particuliere stads- of woningverbetering?

~~JA~~ / NEE

Zo ja, is er ook een begroting/kostenraming bekend van de totale kosten en evt. subsidies?

~~JA~~ / NEE *nee*

Bent u ook schriftelijk akkoord gegaan met de uitvoering van de werkzaamheden?

~~JA~~ / NEE *nee*

Heeft u ook gebruik gemaakt van een lening om deze werkzaamheden te bekostigen?

~~JA~~ / NEE *nee*

Zo ja, bij welke bank?

Wanneer beginnen de werkzaamheden?

15. Aanschrijvingen

Zijn u door de overheid of nutsbedrijven verbeteringen of herstellingen voorgeschreven of aangekondigd die nog niet, niet volledig of niet naar behoren zijn uitgevoerd?

~~JA~~ / NEE

Zo ja, graag de aanschrijving/voorgeschreven herstellingen in kopie bijvoegen.

16. Onbewoonbaarverklaring

Is het pand onbewoonbaar verklaard of in het verleden onbewoonbaar verklaard geweest?

~~JA~~ / NEE

17. Monumenten, beschermd stads- of dorpsgezicht

Is u bekend dat er een aanvraag loopt voor of een besluit is genomen tot aanwijzing van uw pand als beschermd monument/beschermd stads- of dorpsgezicht/gemeentelijk monument/beeldbepalend pand?

~~JA~~ / NEE

18. Verbouwingen

Is er een verbouwing uitgevoerd waarvoor formeel toestemming nodig was van de gemeente (bouwvergunning)?

~~JA~~ / NEE

Zo ja, welke? *aanbouw kamer / badkamer*

Zo ja, heeft de gemeente toestemming gegeven?

~~JA~~ / NEE

Zo nee, waarom niet?

19. Gebruik

Hoe gebruikt u het huis nu (bijv. woning, praktijk, winkel, opslag)? *Woning*

~~JA~~ / NEE

Is dat gebruik volgens u en/of de gemeente toegestaan?

Wat is thans, zoals het bij de gemeente vermeld staat, de bestemming van het appartement/perceel?

20. Omzetbelasting

Is er bij verkoop sprake van een omzetbelastingheffing (bijv. omdat het voormalig bedrijfs-onroerend goed is of een woonhuis met praktijkgedeelte of, omdat u pas ingrijpend hebt verbouwd)?

~~JA~~ / NEE

21. Gebreken, bezwaren/Staat van de woning

- Zijn u gebreken of bezwaren bekend van de technische installaties? ~~JA/NEE~~ **JA**
(Denk hierbij aan de leidingen voor gas, water en elektra, geiser, cv, mechanische ventilatie, apparatuur, zonneschermen, kachels, thermostaat, etc.)
Zo ja, welke? *gasleiding v.d. gashaard - afgehoord i.v.m. gaslekk*
Is er bij dubbele beglazing sprake van 'lekk' ruiten (let op condensvorming tussen het glas)? ~~JA/NEE~~
Zo ja, waar?
- Zijn er radiatoren/vertrekken die niet warm worden? ~~JA/NEE~~
Zo ja, welke?
- Zijn er radiatoren of (water-)leidingen die lekken of hebben gelekt? ~~JA/NEE~~
Zo ja, welke?
- Is er voor zover u bekend sprake van chloridenschade/roestvorming (betonrot)? ~~JA/NEE~~
(Betonrot komt o.a. voor in kruipruimtes van woningen gebouwd in de periode van 1965 t/m 1980 die voorzien zijn van betonnen vloerelementen van o.a. het merk Kwaaitaal of Manta. Ook andere betonelementen, bijv. balkons kunnen aangetast zijn.)
- Is het pand voor zover u bekend aangetast door houtworm, boktor, ander ongedierte, zwammen of andere schimmels? ~~JA/NEE~~
Zo ja, door
- Zijn er beschadigingen aan wastafels, douche, bad, toilet(ten), gootstenen, kranen, etc.? ~~JA/NEE~~
Zo ja, waar?
- Is er sprake (geweest) van gebreken aan de fundering? ~~JA/NEE~~
Zo ja, welke?
- Zijn er gebreken (geweest) aan de riolering, zoals stankoverlast, breuken, lekkages, etc.? ~~JA/NEE~~
Zo ja, welke en waar?
- Heeft u last van lekkages aan de daken (gehad)? ~~JA/NEE~~
Zo ja, waar
- Heeft u het dak al eens (gedeeltelijk) laten vernieuwen/repareren? ~~JA/NEE~~
Zo ja, waar en wanneer?
- Indien er sprake is van platte daken (dus ook van uitbouwen, garage, bergingen, etc.), hoe oud is/zijn het dak/de daken? *2001*
- Ligt er onder de huidige vloerbedekking/laminaatvloer/tegelvloer/parketvloer een andere vloer? ~~JA/NEE~~
Zo ja, waar en wat voor vloer?
- Functioneren alle scharnieren en sloten naar behoren? ~~JA/NEE~~
Zo nee, welke niet?
- Zijn van alle sloten sleutels aanwezig? ~~JA/NEE~~
Zo nee, van welke niet?
- Zijn er isolerende voorzieningen in het pand aangebracht? ~~JA/NEE~~
Zo ja, welke (bijv. dubbel glas, dak-, spouwmuur- of vloerisolatie)?
- Is de elektrische installatie door u of de vorige eigenaar vernieuwd? ~~JA/NEE~~ **NEE**
Zo ja, wanneer en waar? *NEE*
Geheel/gedeeltelijk/alle groepen/bedrading
Wanneer is de buitenzijde voor het laatst geschilderd? *2019/2020*

Wanneer is/zijn voor het laatst het open haardkanaal/rookafvoeren geveegd? *nvt*

Is uw woning aangesloten op het gemeenteriool?

JA / NEE

Zo nee, welk systeem is dan van toepassing?

Lopen de afvoeren goed door van de wastafels, douche, bad, toilet(ten), etc.?

JA / NEE

Zo nee, welke niet?

Is er voor zover u bekend een septictank in het perceel aanwezig?

JA / NEE

Zo ja, is deze nog in gebruik?

JA / NEE *nvt*

Zijn er aan uw huis andere gebreken of bezwaren bekend die van doorslaggevend belang kunnen zijn voor een koper bij het nemen van een koopbeslissing?

(Denk bijv. aan verzakkingen, lekkages, etc.)

JA / NEE

Zo ja, welke?

Als in het verleden maatregelen zijn getroffen tegen een of meer van in deze vraag genoemde gebreken, dan graag aangeven welke en evt. (garantie-)bewijzen bijvoegen.

22. Vloeren

De vloer op de begane grond is van: beton/hout/anders, nl.

De verdiepingsvloer(en) is/zijn van: beton/hout/anders, nl.

Kwaliteit: *goed*

23. Verontreinigingen

Is het u bekend of de bodem verontreinigd is of dat daar een sterke kans op bestaat?

JA / NEE

Zo ja, waarom en kent u de evt. veroorzaker van de verontreiniging?

JA / NEE *nvt*

Heeft de gemeente of de provincie u een onderzoeks- of saneringsbevel opgelegd?

JA / NEE

Is of was er een olietank in de grond aanwezig?

JA / NEE

Zo ja, is deze gelegeerd/geschoond/verwijderd?

JA / NEE *nvt*

Graag stukken bijvoegen waar e.e.a. uit blijkt (KIWA-certificaat).

Is de gevel ooit gereinigd/geïmpregneerd?

JA / NEE *nvt*

Zo ja, volgens welke methode? Droog (met grit)/nat (chemisch met water nagespoeld)/anders, nl.

Is/zijn er in het pand (en/of in de schuur) eternietplaten of asbesthoudend materiaal aangebracht? ~~JA~~ / NEE
(Eternietplaten zijn harde platen, ongeveer een halve centimeter dik, grijskleurig indien ze ongeverfd zijn.)

Blijft er in het pand 'zeil' achter, al of niet vastgelijmd, dat is aangeschaft tussen 1960 en 1982? ~~JA~~ / NEE

24. Bouwtechnische keuring

Is er een bouwtechnisch rapport van uw huis?

JA / NEE

Zo ja, graag een kopie bijvoegen.

Is er een Energie Prestatie Certificaat of een Energie Prestatie Advies aanwezig?

JA / NEE

Zo ja, welke?

Zo nee, zorgt u voor de aanwezigheid ervan?

JA / NEE

25. Huur, lease

Zijn er bepaalde zaken in uw woning gehuurd of geleased (bijv. boiler/geiser/Cv-ketel/keuken/kunststof kozijnen)?

JA / NEE

Zo ja, welke?



Kan dit contract evt. door de koper(s) overgenomen worden?

JA / NEE *nvt*

- totaal: € 1143,48
26. **Gemeente- en waterschapsbelastingen**
Hoeveel betaalde u voor de laatste aanslagen?
Onroerend zaakbelasting – Zakelijk recht (eigenaar) € 368,51 betreft het belastingjaar 2025
Waterschapslasten € 289,46 betreft het belastingjaar 2025
Verontreinigingsheffing/rioolrecht € 2.024,51 betreft het belastingjaar 2025
De WOZ-waarde van de woning € 409.000 betreft het belastingjaar (peildatum 2025 1 jan 2024)
27. **Energienota**
Bij welk nutsbedrijf neemt u energie af? ESSENT
Welk voorschotbedrag betaalt u maandelijks aan het nutsbedrijf? € 275,00
Wat is het meest recente jaarverbruik in m³ gas en KWh elektra? 1.552 m³ + 3.8 kwh
Dit bedrag heeft betrekking op water/elektriciteit/gas/kabelantenne/
28. **Achterstallige betalingen**
Heeft u alle gemeentelijke belastingen die u verschuldigd bent al betaald? via termijnbetaling JA / NEE
Heeft u, indien van toepassing, alle erfpachtcanon betaald? JA / NEE *nee*
29. **Oplevering**
De vermoedelijke en/of door u gewenste opleverdatum zal zijn: nog niet bekend
30. **Nadere informatie**
(Bijv. overige zaken die de koper naar uw mening moet weten)
- aanwely: 9 zonnepanelen: geplaatst
door Zonneplan
factuurdatum: 25/2.2021 - zonder
onderhoudscontract

12345 25 Deze kaart is noordgericht Perceelnummer Huisnummer Vastgestelde kadastrale grens Voorlopige kadastrale grens Administratieve kadastrale grens Bebouwing	Schaal 1: 500 Kadastrale gemeente Haelen Sectie A Perceel 5144	kadaster 
---	--	---

Locatie op de kaart

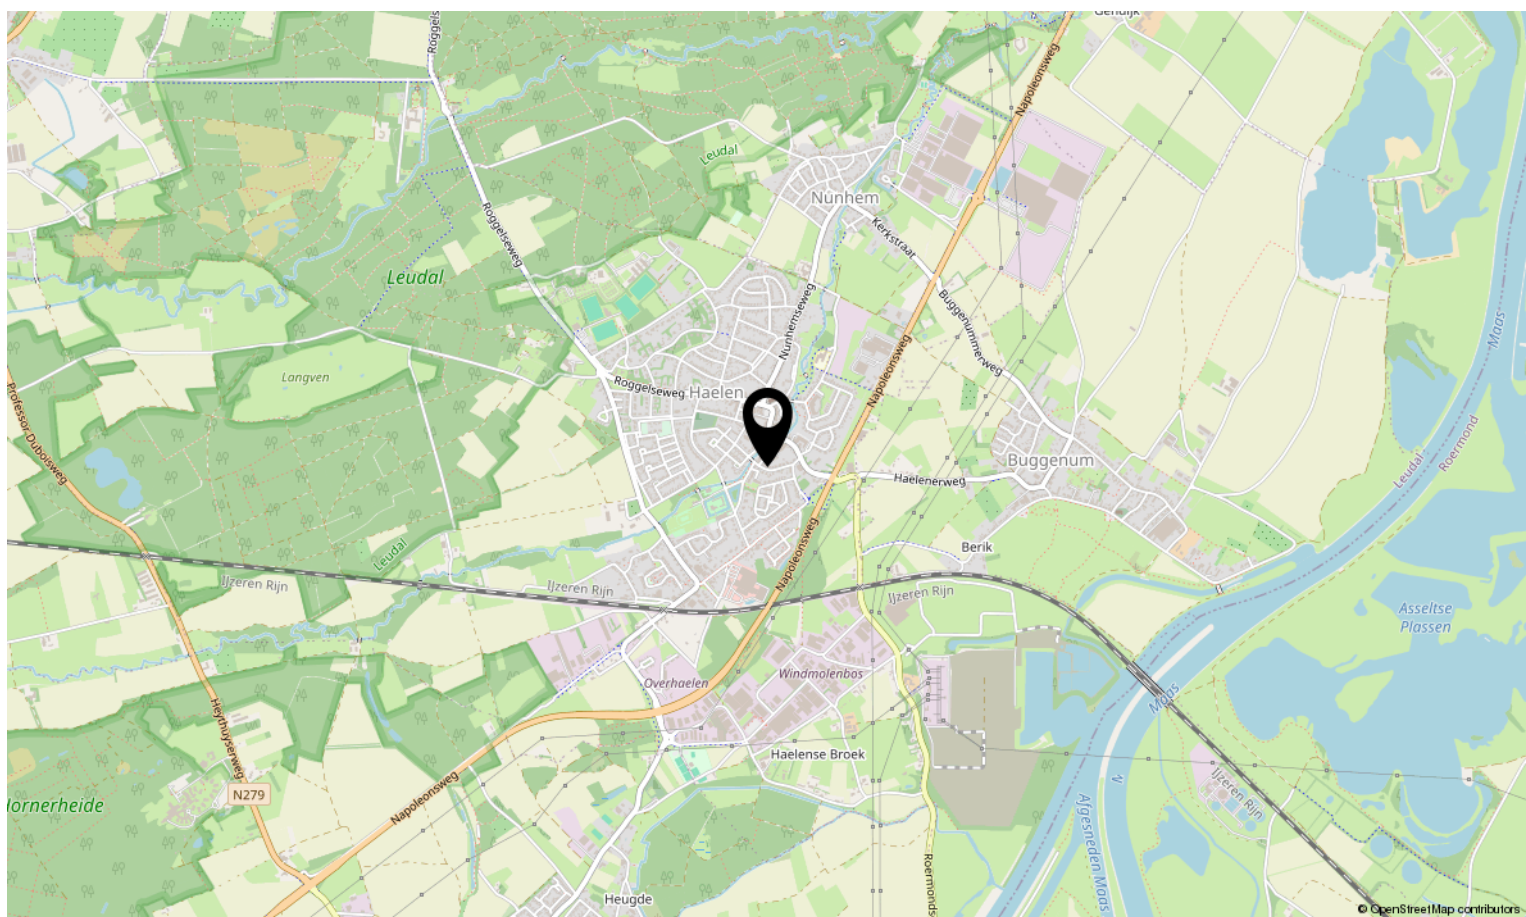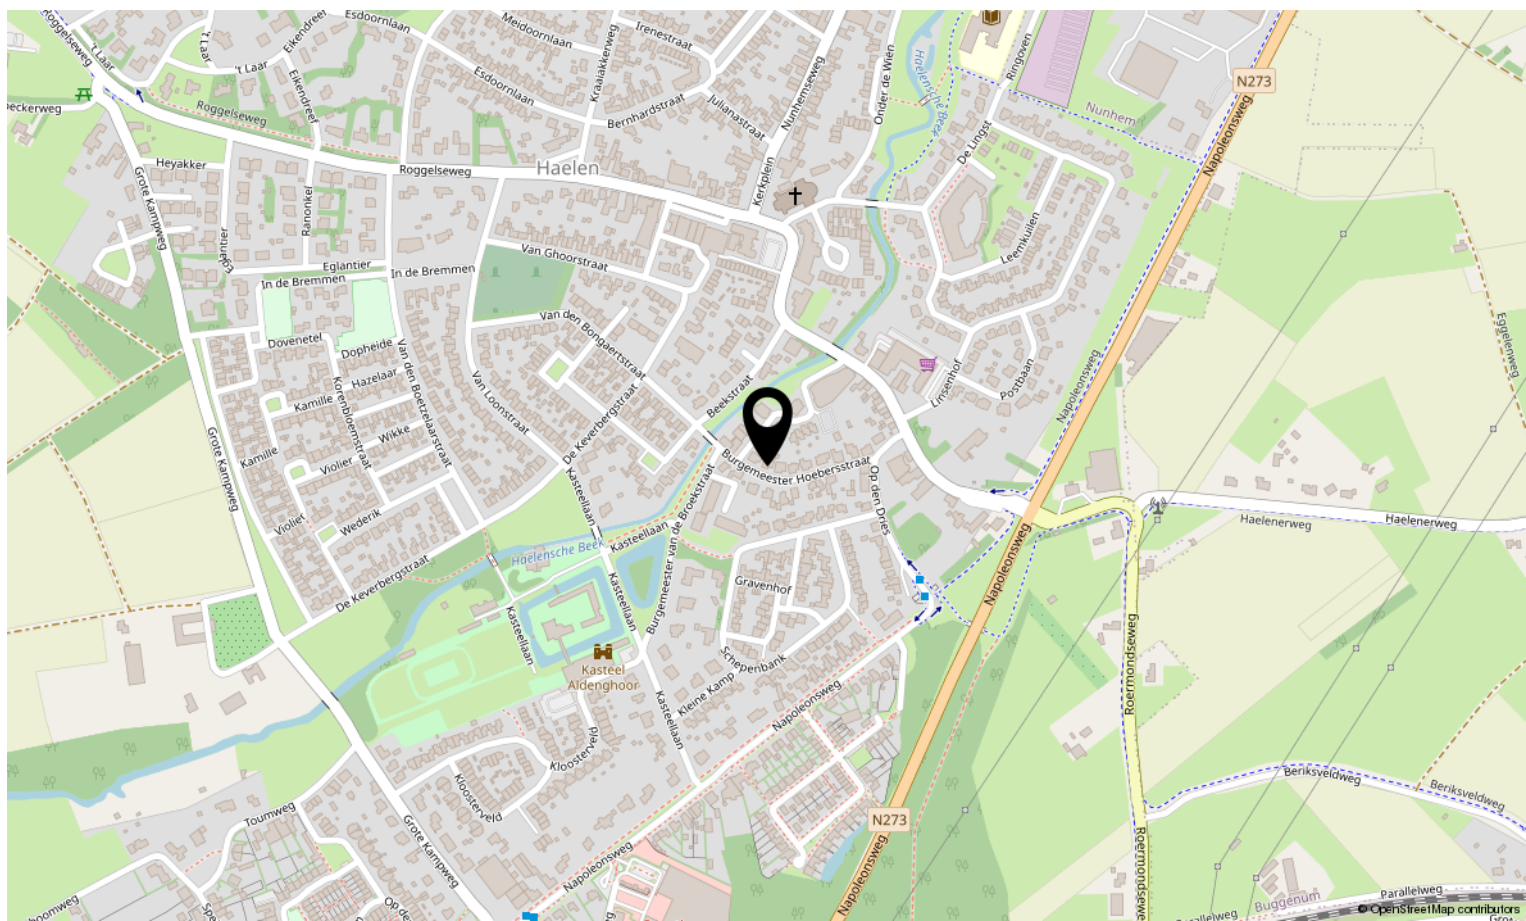

Bekijk deze woning online!

burgemeester hoebersstraat18.nl



Burgemeester Hoebersstraat 18, Haelen



**Scan deze code en bekijk de woning
op je mobiel!**





Interesse in deze woning?

Neem contact op met ons kantoor.

Reuvers Makelaardij B.V.

Dorpstraat 15, Heythuysen
+31475202005 | info@reuversmakelaardij.nl
reuversmakelaardij.nl



Reuvers
MAKELAARDIJ