

Eigentijds wonen

begint bij Hans van Berkel Makelaardij



TILBURG | Academielaan 41

vraagprijs € 260.000 k.k.

Kenmerken & specificaties



Inhoud woning: 198 m³
Woonoppervlakte: 59 m²
Bouwjaar: 1967

Bijzonderheden:

- ✓ Verwarming en warmwatervoorziening via combi-ketel
- ✓ Diverse kozijnen van kunststof, met HR++ beglazing
- ✓ Twee balkons
- ✓ Airco in de woonkamer
- ✓ Veel lichtinval
- ✓ Servicekosten bedragen € 124,96 per maand
- ✓ Complex dateert van 1967
- ✓ Netto woonoppervlakte ca 59 m2 exclusief balkons

Omschrijving

In woonwijk "De Reit" in een groene omgeving ligt dit gemoderniseerde appartement met 2 balkons.

Het appartement ligt op de 3e verdieping en heeft een mooi uitzicht.

Op de begane grond is er nog een eigen berging en daarnaast voldoende parkeergelegenheid in de directe omgeving.

Het appartement ligt ook dicht bij de universiteit.

De keuken en het sanitair zijn gemoderniseerd.

De indeling is als volgt:

Begane grond:

Gezamenlijke entree, toegang gevend tot de bergingen en het trappenhuis.

Derde verdieping:

Entree, hal met meterkast;

Gemoderniseerde toiletruimte voorzien van wandcloset;

Gemoderniseerde badkamer voorzien van inloofdouche, wastafelmeubel, designradiator en aansluiting t.b.v. de wasmachine;

Ruime woonkamer met veel lichtinval, laminaatvloer en wanden structuur;

Deur naar balkon aan de oostzijde;

De keuken is voorzien van een modern keukenblok in hoekopstelling met o.a. inductiekookplaat, afzuigkap, combi-oven, koelkast en vaatwasser;

Deur naar het balkon op het westen;

De slaapkamer ligt aan de voorzijde van het appartement, wanden en plafond structuur.




















Plattegrond



Appartement

Plattegrond

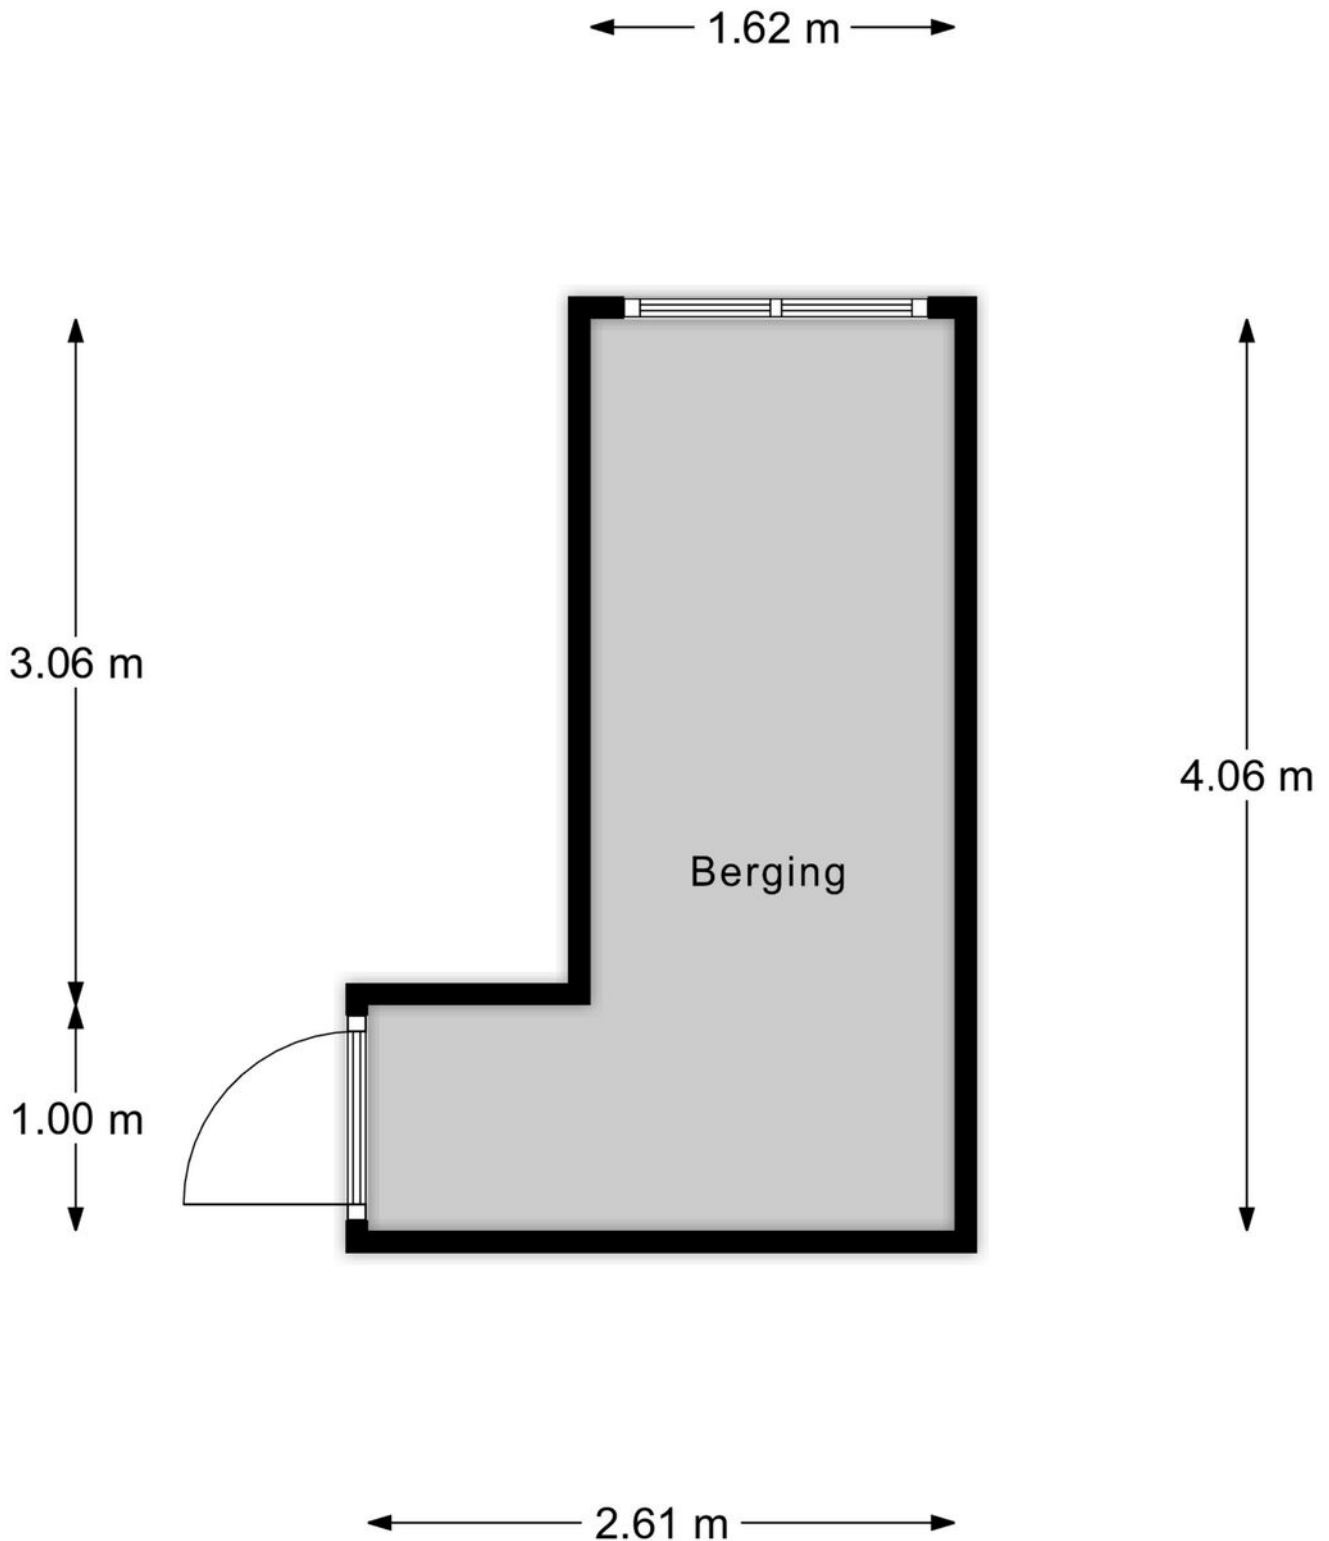

Berging

Kadastrale kaart

Kadastrale kaart

Uw referentie: ---



0 5 10 15 20 25m

12345

Deze kaart is noordgericht

Perceelnummer

Huisnummer

— Vastgestelde kadastrale grens

— Voorlopige kadastrale grens

— Administratieve kadastrale grens

— Bebouwing

Schaal 1: 500

Kadastrale gemeente Tilburg

Sectie AB

Perceel 533

kadaster



Voor een eensluitend uittreksel, geleverd op 25 november 2025
De bewaarder van het kadaster en de openbare registers

Aan dit uittreksel kunnen geen betrouwbare maten worden ontleend.
De Dienst voor het kadaster en de openbare registers behoudt zich de intellectuele eigendomsrechten voor, waaronder het auteursrecht en het databankenrecht.



Geachte heer, mevrouw

Wij hopen dat u na het lezen van deze brochure een goed beeld heeft gekregen van de woning. Wilt u toch graag even gaan kijken?

Wij verzorgen graag een bezichtiging voor u, zodat u de woning eens goed van binnen en buiten kunt zien.

Hebt u een bezichtiging gehad, dan vragen wij u vriendelijk om ons even te bellen voor een korte reactie. De verkopers zijn altijd erg benieuwd wat u van de woning vond.

Ook uw woning verkopen wij graag. In ons bestand hebben wij een groot aantal woningzoekers.

Wilt u graag de waarde van uw eigen woning weten, bel ons voor een gratis waardebepaling van uw woning.

Voor een deskundig en onafhankelijk advies omtrent de financiering van uw woning kunt u uitstekend terecht bij HVB Hypotheken. Het intakegesprek is gratis en geheel vrijblijvend!

Mocht u vragen of opmerkingen hebben, bel ons dan. U kunt ons bereiken via telefoonnummer 013-5070930 of per e-mail makelaardij@hansvanberkel.nl

Kijk voor ons actuele woningaanbod ook op internet www.hansvanberkel.nl

Met vriendelijke groet,

Team Hans van Berkel Makelaardij

Over ons



Hans van Berkel Makelaardij

Al meer dan 30 jaar is het NVM Makelaarskantoor een begrip in Tilburg en omstreken. Hans van Berkel begon destijds als bouwkundig makelaar. Met zijn diploma's en werkervaring als bouwkundig ingenieur werd er een solide basis gelegd om huizenbezitters en huizenkopers goed te adviseren. Vandaag de dag beschikken wij over een groot netwerk en zijn we gespecialiseerd in: Makelaardij, Hypotheken, Verzekeringen en Pensioenen.




Het team bestaat uit vier hoog opgeleide en enthousiaste medewerkers (Arno Vogels, Hans van Berkel, Marten Rijdsdorp en Dennis van den Corput) met oog voor detail en een groot inlevingsvermogen in de persoonlijke situatie van mensen. Omdat we een klein hecht team vormen, zitten we dicht bij de klant en dat

werkt uitstekend. Bovendien houden wij de actuele marktomstandigheden nauwlettend voor u in de gaten. Waar nodig ondernemen wij gelijk actie.

U kunt rekenen op een doortastende aanpak die zorgt voor een snelle en resultaatgerichte verkoop van uw woning. De succesvolle aanpak wordt keer op keer bevestigd door tevreden opdrachtgevers. Een uitdaging die we ook graag met u aangaan.

Ons kantoor is lid van Nederlandse Vereniging Makelaars (NVM), Nederlands Woning Waarde Instituut (NWWI), Federatie van Financieel Planners (FFP) en aangesloten bij VastgoedCert kamer Wonen en Bedrijfsmatig Vastgoed, Stichting Erkend Hypotheek Adviseur (SEH), Keurmerk Financiële Dienstverlening (KFD).

Locatie op de kaart

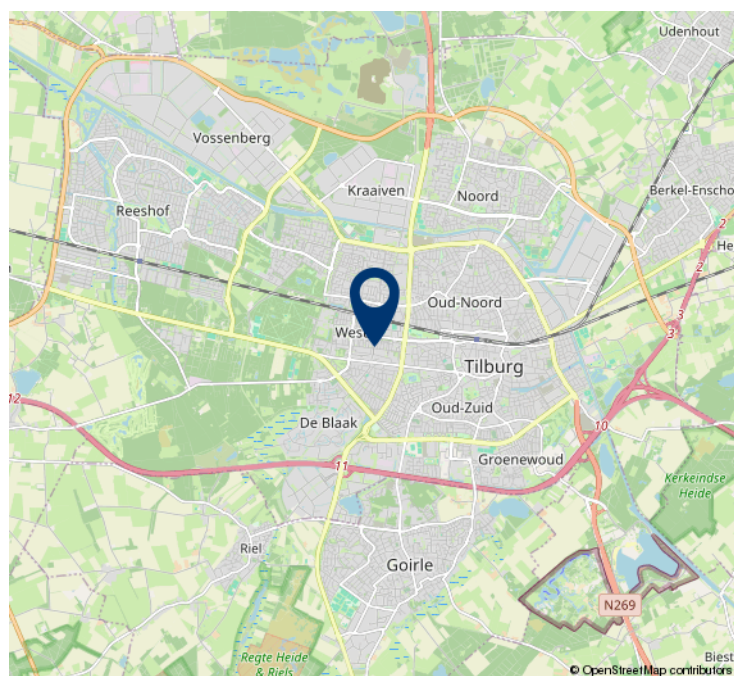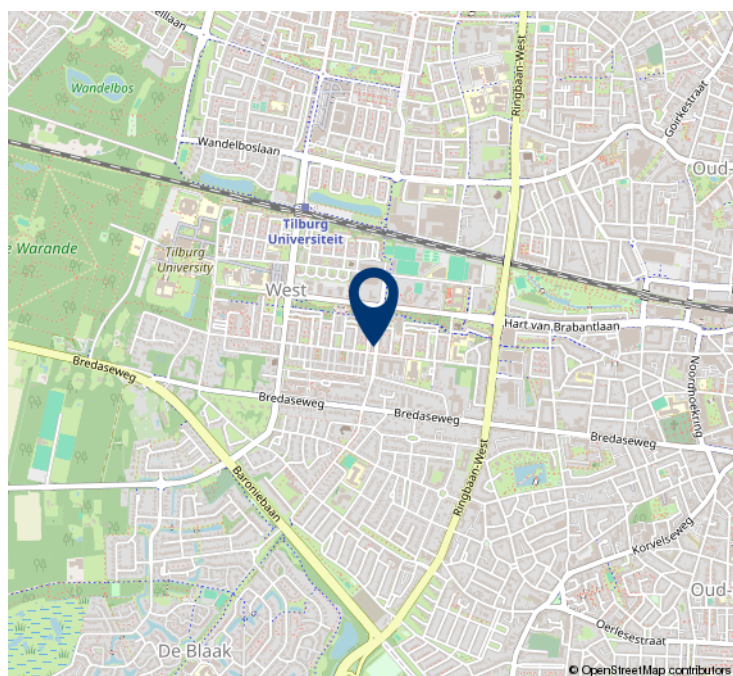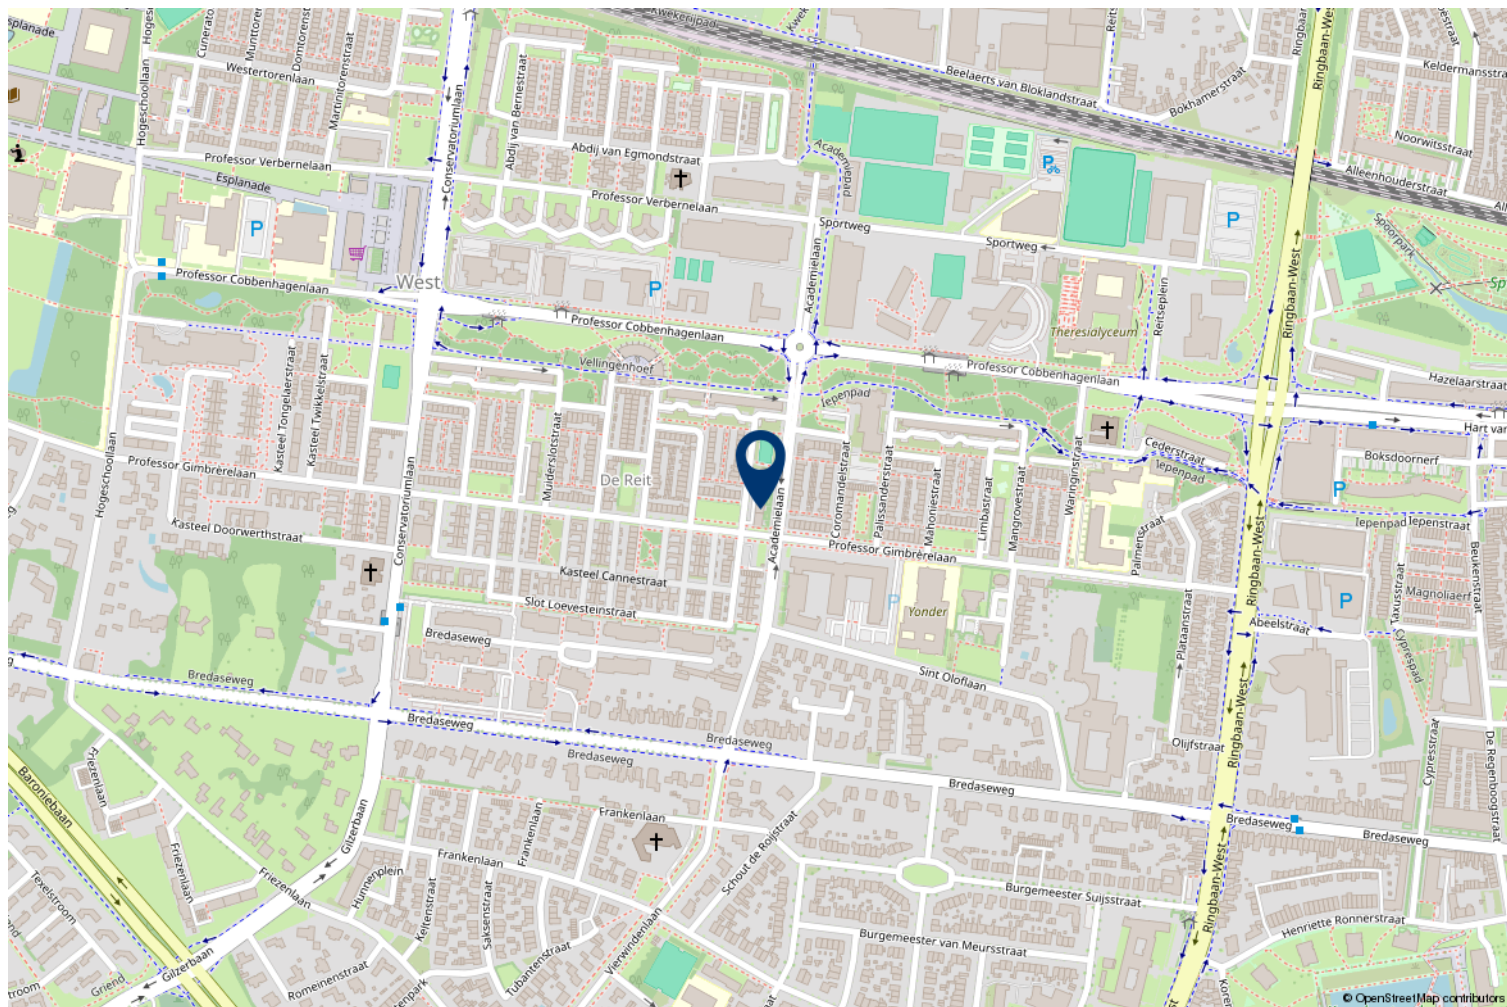

HVB Hypotheken

Bij HVB Hypotheken zijn een tweetal gekwalificeerde hypotheekadviseurs werkzaam (**Hans van Berkel** en **Marten Rijsdorp**), die allen zijn opgeleid conform de eisen van de **Stichting Erkend Hypotheekadviseur** (SEH). Deze twee adviseurs zijn ook nog lid van de **Federatie Financieel Planners** (FFP). Het kantoor is ook een van de weinige keurmerkkantoren in de regio, het kantoor is aangesloten bij de **Keurmerk Financiële dienstverlening** (KFD). Deze stichting garandeert o.a. onafhankelijk advies, onafhankelijke klachtenregeling, gratis driejaarlijkse update en vaste procedures. Om de kwaliteit te waarborgen vindt er jaarlijks een audit plaats conform de richtlijnen van de **Autoriteit Financiële Markten** (AFM).

Op onze website www.hvb-hypotheken.nl vindt u o.a. onze dienstverleningsdocumenten, algemene voorwaarde en rekentools.

Met vriendelijke groet

Hans van Berkel makelaardij



De geldverstrekkers van HVB Hypotheken



LLOYDS BANK



Heeft u interesse?



Besterdplein 38
5014 HP Tilburg

013-5070930 • makelaardij@hansvanberkel.nl
hansvanberkel.nl

