



VANEKERSTRAAT 213

ENSCHEDA

VRAAGPRIJS € 210.000,-- k.k.

“ ten Hag Makelaars en Financiële dienstverlening
Full service, met typisch oosterse nuchterheid ”



KENMERKEN



BOUWJAAR
1969



WOONOPPERVLAKTE
51 m²



ENERGIELABEL
E



INHOUD
164 m²



SERVICEKOSTEN
€ 285,84 p.m.



WOONLAGEN
1



OMSCHRIJVING

Voor wie op zoek is naar een volledig ingericht appartement met prachtig uitzicht bieden wij de Vanekerstraat 213 te koop aan. Met name ideaal voor starters. Het betreft een zeer goed onderhouden appartement met een lichte, ruime woonkamer met toegang tot het balkon waar je van het prachtige uitzicht kunt genieten. Een open keuken. De keuken is voorzien van een inbouw gasfornuis met afzuigkap, oven en een vrijstaande koelkast en magnetron. De ruime slaapkamer is toegankelijk vanuit de woonkamer en heeft ook toegang tot het balkon en de badkamer met douche, wastafelmeubel en toilet. Er is een ruime berging in het appartement met aansluiting voor de wasmachine, droger en de warmwaterboiler (eigendom) bevindt zich hier.

Onder in het complex is een eigen bergruimte/schuur.

Het appartement is gelegen aan de rand van Enschede-Noord, grenzend aan het buitengebied en nabij diverse voorzieningen. Dit fraaie tweekamerappartement heeft vrij uitzicht. Het appartement bevindt zich op de zevende verdieping van het in 2011 gerenoveerde en gemoderniseerde appartementencomplex Vanekerstaete. In 10 minuten is het centrum van Enschede bereikbaar met fiets of openbaar vervoer.

Ideaal voor starters op de woningmarkt!



AANTAL SLAAPKAMERS

1



VANEKERSTRAAT 213

Indeling:

Beganegrond: gesloten entree met videofoonsysteem, brievenbussen, centrale hal met toegang tot liften en gezamenlijke fietsenstallingen. Gang naar trappenhuis en achteringang welke van de buitenzijde uitsluitend voor bewoners toegankelijk is.

Entree, hal met meterkast, videofoonsysteem, toegang tot woon- en badkamer.

Woonkamer met open keuken, met toegang tot balkon en slaapkamer.

Badkamer met douchecabine, wastafelmeubel, hangcloset en extra kast.

Vanuit de woonkamer en badkamer is toegang tot slaapkamer mogelijk. Aangrenzend aan slaapkamer ruime berging met aansluiting voor wasmachine en droger, warmwaterboiler (eigendom). Vanuit slaapkamer is het balkon ook toegankelijk.

Onder in het complex bevindt zich een bergruimte/schuur.


Bijzonderheden:

- volledig gemeubileerd
- actieve vereniging van eigenaren, maandelijkse bijdrage van € 285,84, inclusief watergebruik en voorschot stookkosten.
- gelegen aan de rand van het buitengebied.
- ruim voldoende parkeergelegenheid op eigen terrein.
- in 2011 grotendeels gerenoveerd complex.
- kunststof kozijnen met isolerende beglazing.
- warm water middels boiler (eigendom).
- gemoderniseerde meterkast.

Bijzonderheden koopovereenkomst:

- Er is pas sprake van een rechtsgeldige koopovereenkomst wanneer de particuliere verkoper en koper de koopovereenkomst schriftelijk hebben ondertekend. Een bevestiging van mondelinge overeenstemming per e-mail of een toegestuurd concept van de koopovereenkomst geldt niet als "ondertekende overeenkomst."
- Ten behoeve en op verzoek van de verkoper wordt een bankgarantie/waarborgsom van 10% van de koopsom opgenomen.
- Tevens zal er in de koopovereenkomst een "niet zelfbewoningsclausule" worden opgenomen.

Aan deze objectinformatie kunnen geen rechten worden ontleend en deze informatie kan niet als aanbieding of offerte worden beschouwd. Indien u een aanbieding wenst, kan de makelaar deze, na goedkeuring door de opdrachtgever, op basis van specifieke gegevens verzorgen.

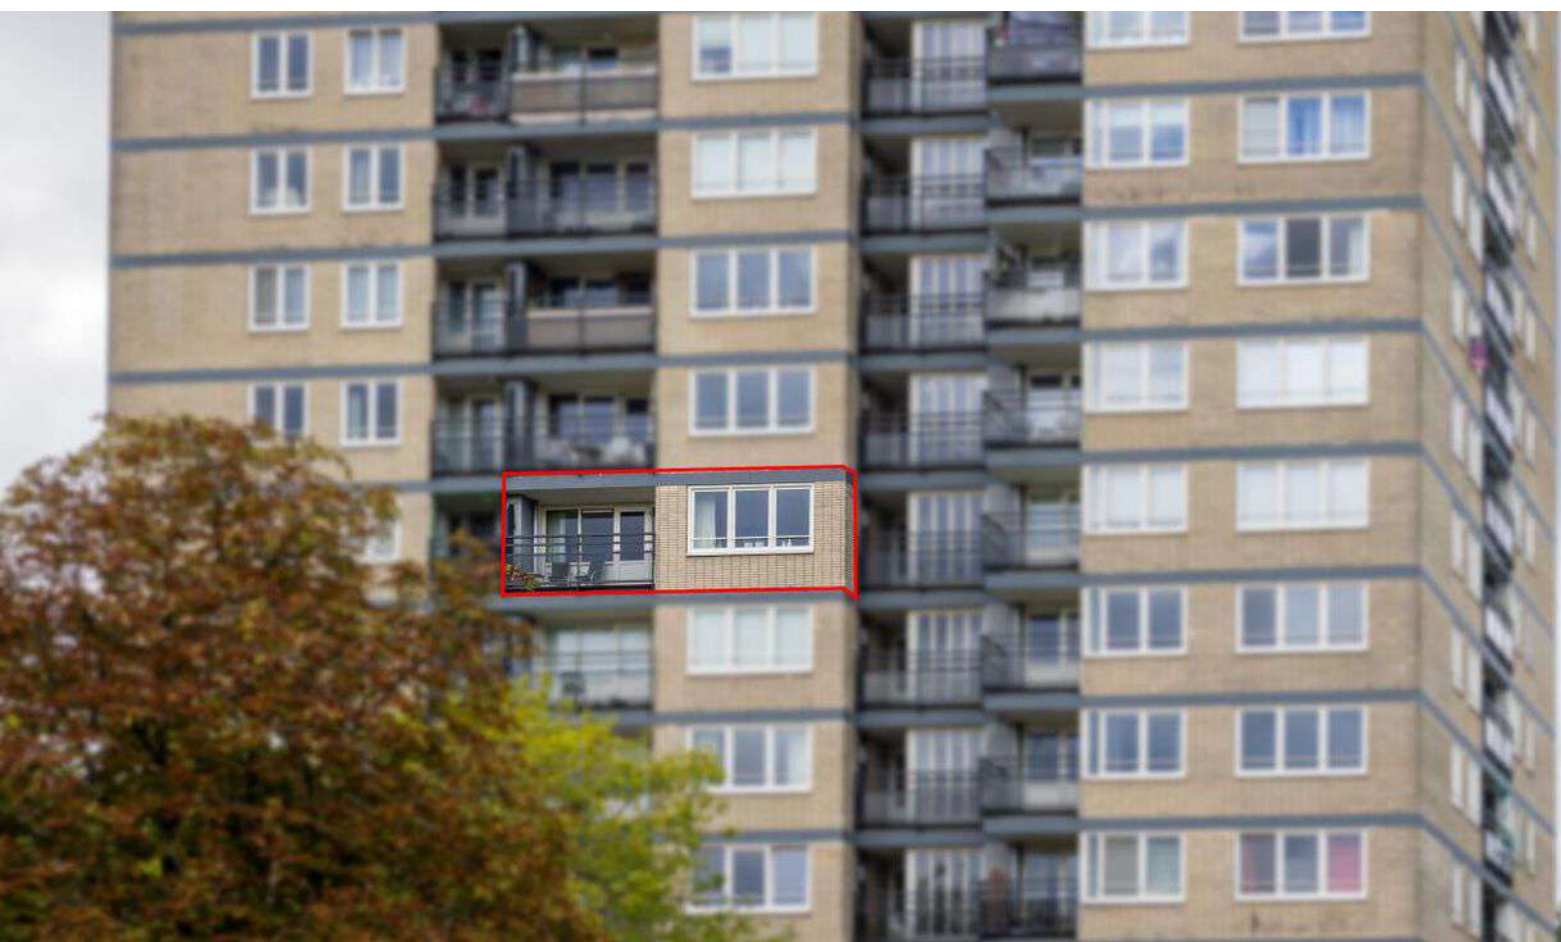


























LOCATIE OP DE KAART

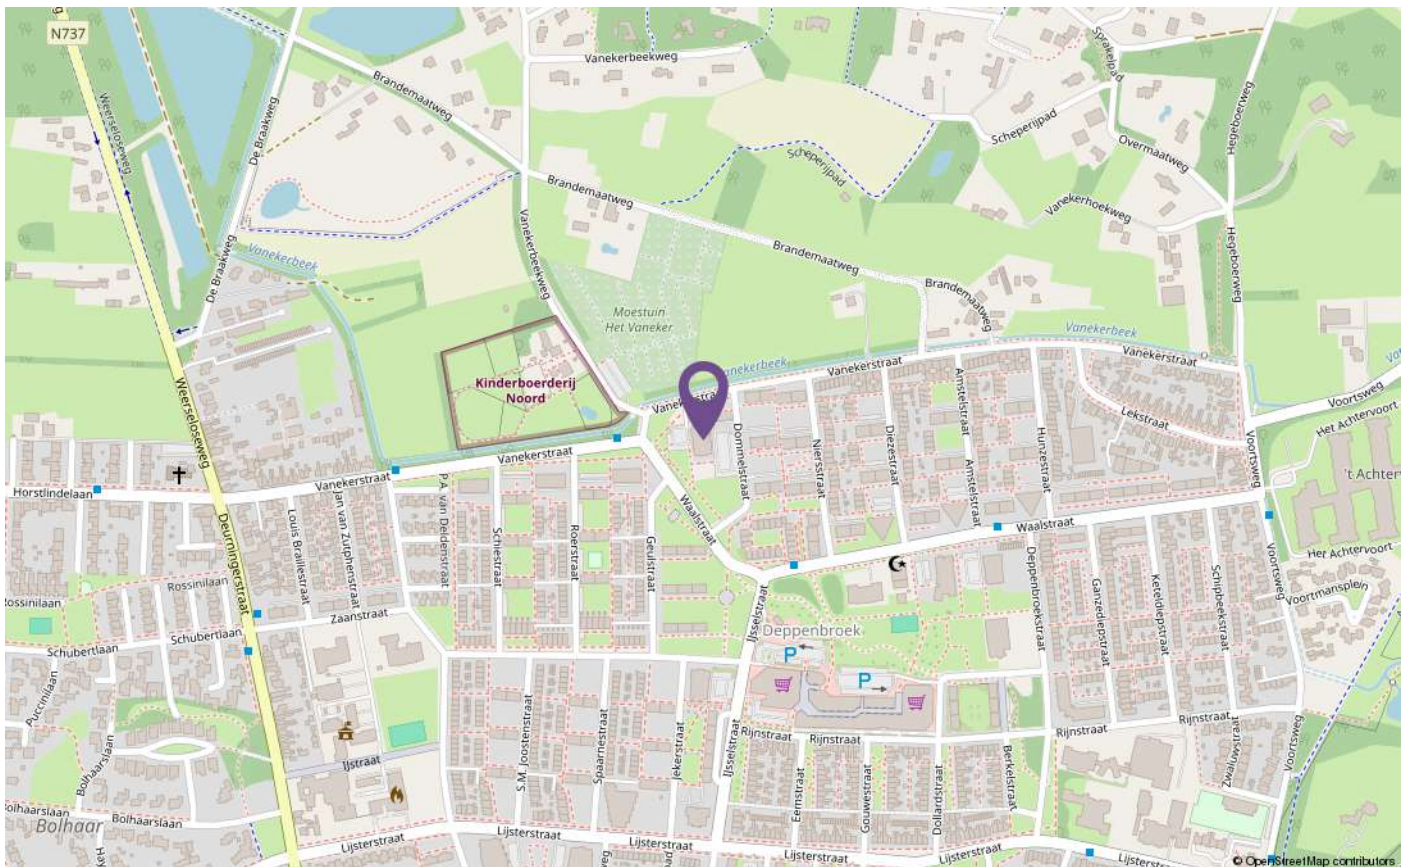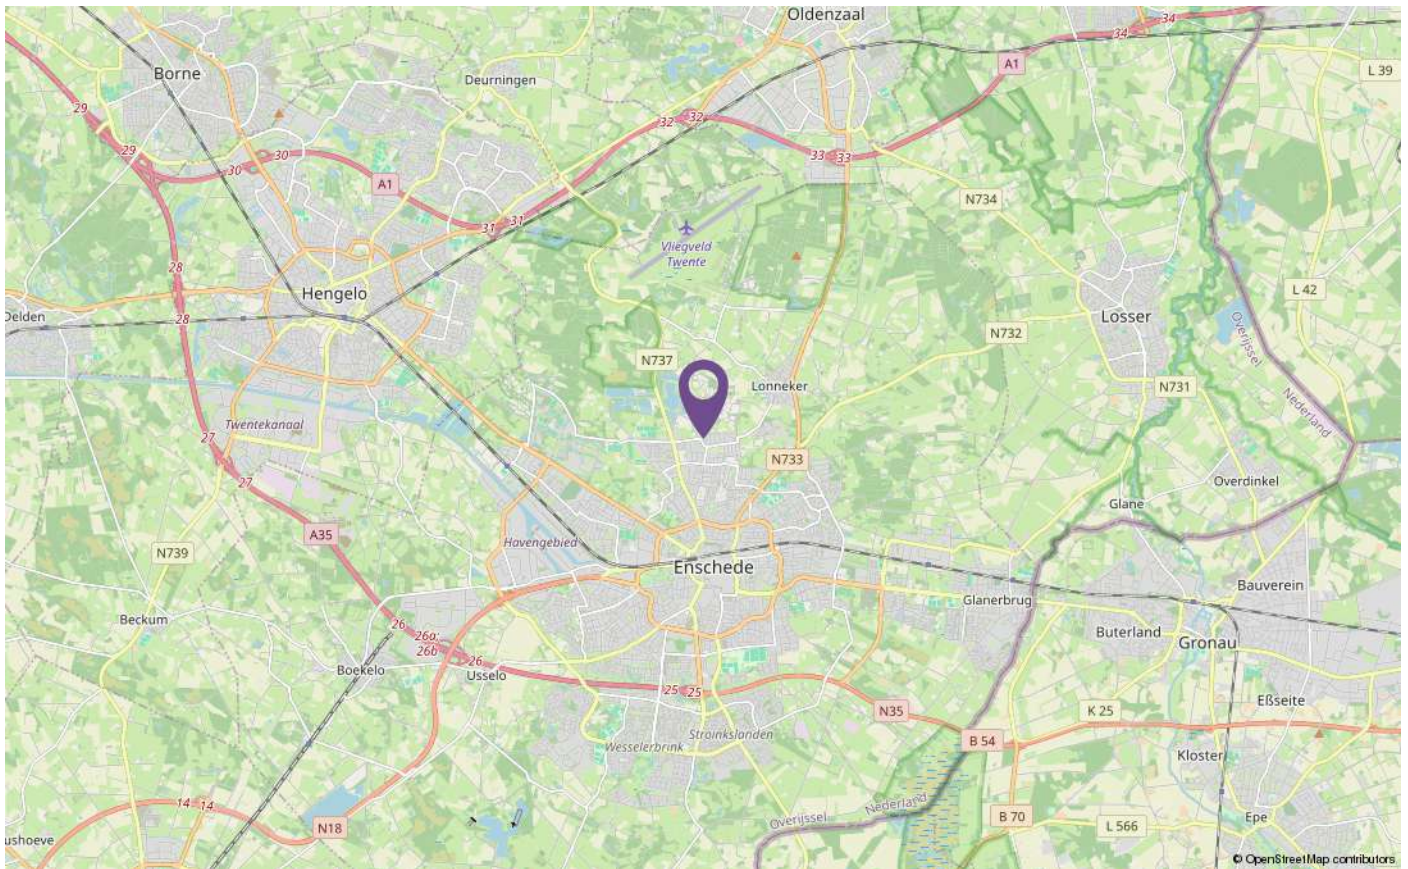

PLATTEGROND

Vanekerstraat 213 - Enschede Appartement

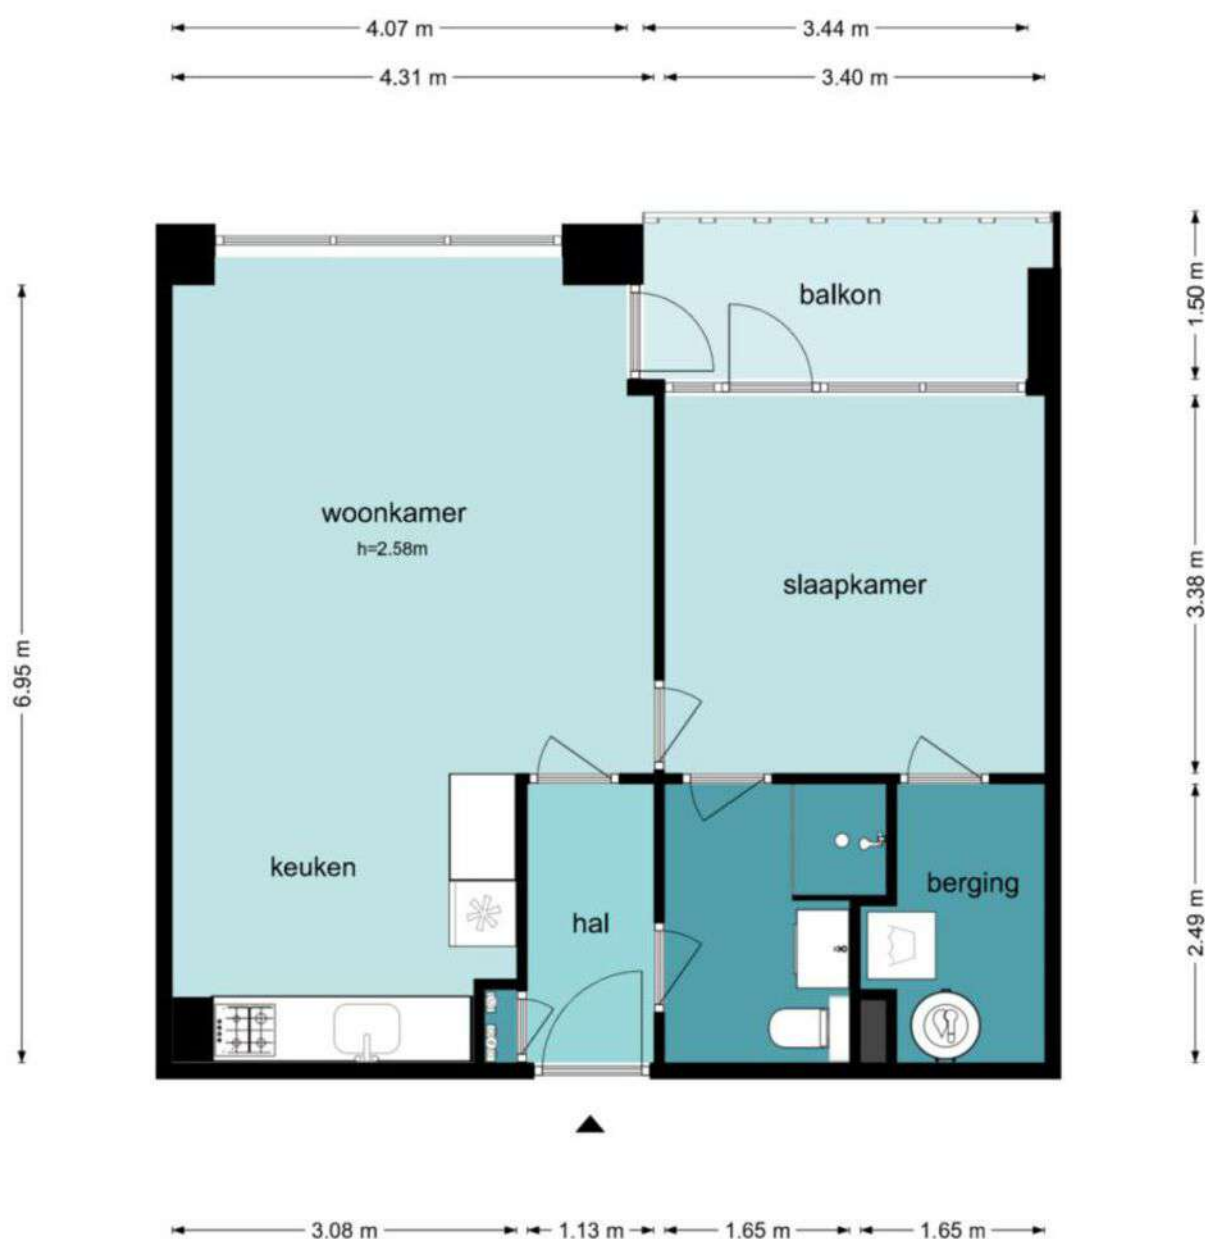


De plattegronden zijn geproduceerd voor promotionele doeleinden en ter indicatie.
Aan de plattegronden kunnen geen rechten worden ontleend
© www.objectenco.nl

KADASTER

Kadastrale kaart

Uw referentie: KLA

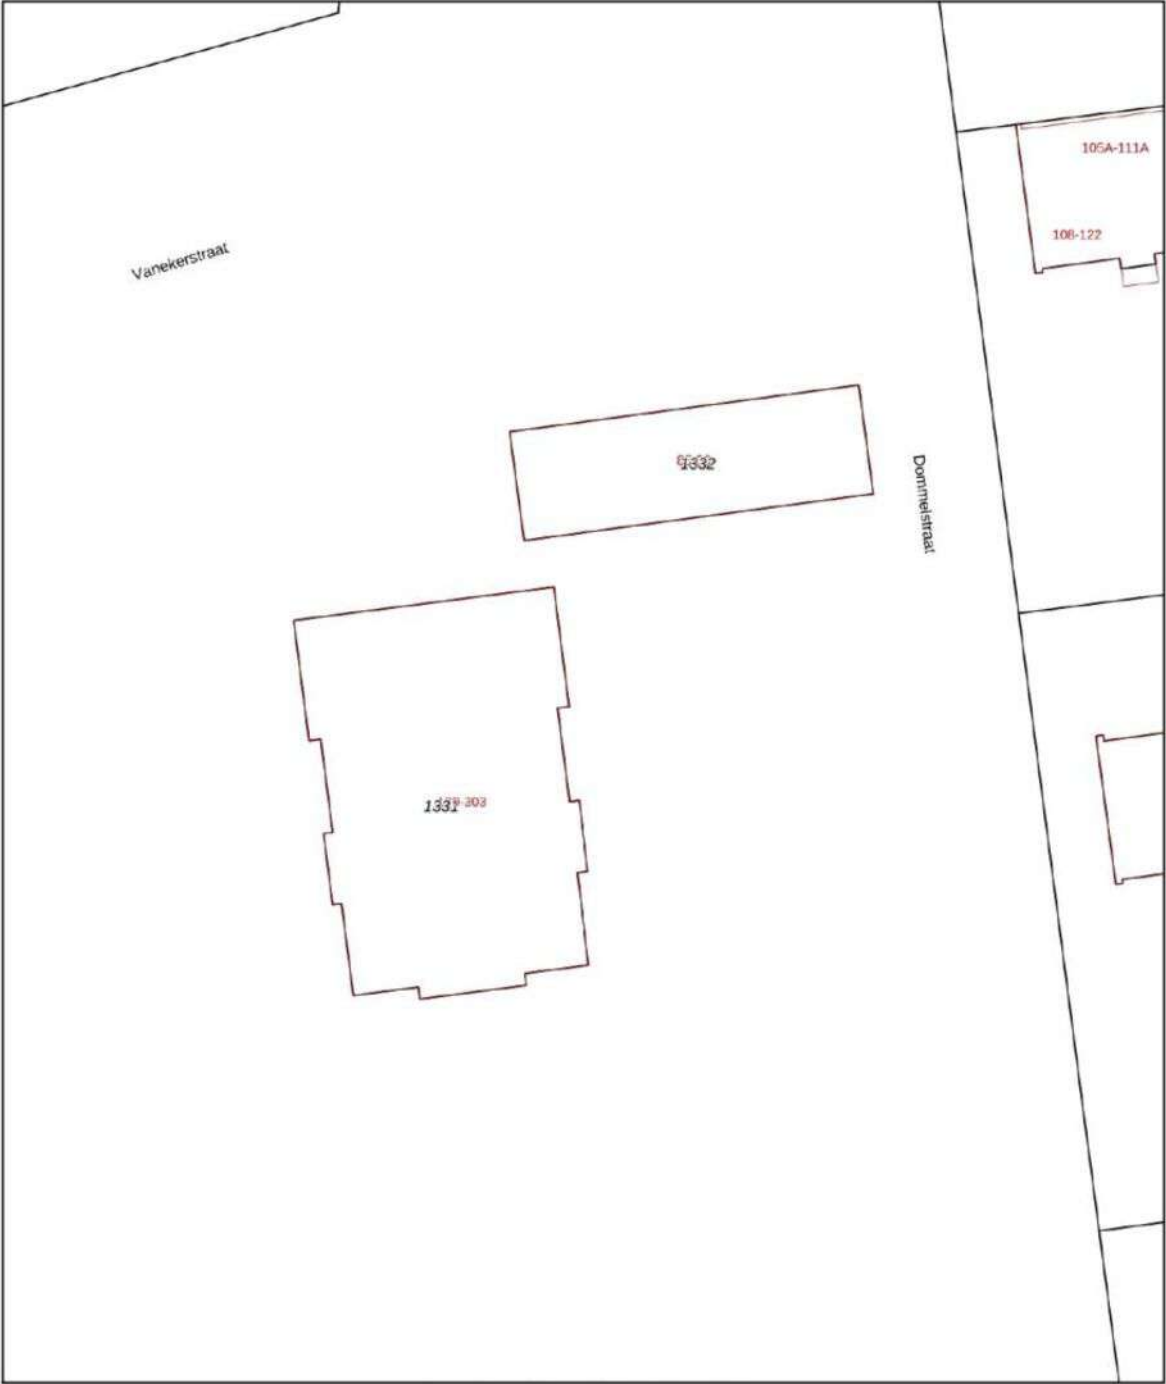

Deze kaart is noordgericht

12345 Perceelnummer

25 Huisnummer

Vastgestelde kadastrale grens

Voorlopige kadastrale grens

Administratieve kadastrale grens

Bebouwing

Schaal 1: 500

Kadastrale gemeente Lonneker

Sectie R

Perceel 1332

kadaster



Voor een eensludend uittreksel, geleverd op 12 augustus 2025

De bewaarder van het kadaster en de openbare registers

Aan dit uittreksel kunnen geen betrouwbare maten worden ontleend.

De Dienst voor het kadaster en de openbare registers behoudt zich de intellectuele eigendomsrechten voor, waaronder het auteursrecht en het databankenrecht.

LET OP:
duurzaamheid
was nog nooit
zo eenvoudig
en lonend!

Transformeer uw huis naar een duurzaam paradijs met onze innovatieve hypotheken en verzekeringen

Bij Hypotheeknet | ten Hag begrijpen we dat het tijd is om actie te ondernemen en een positieve impact op ons milieu te maken. Met onze duurzame hypotheken en verzekeringen beschermt u niet alleen uw huis, maar draagt u ook bij aan een groenere toekomst.

Hypotheken

Stelt u zich eens voor: zonnepanelen die zonne-energie opwekken, een warmtepomp die uw huis efficiënt verwarmt, en een regenwateropvangsysteem dat kostbaar water bespaart. Dit zijn slechts enkele van de vele duurzame upgrades die u met onze hypotheken en verzekeringen kunt realiseren.

Verzekeringen

Wat maakt onze verzekeringsoplossingen voor verduurzaming zo uniek? We bieden niet alleen uitgebreide dekking voor uw duurzame investeringen, maar ook ondersteuning gedurende het hele proces. Onze deskundige adviseurs staan klaar om u te helpen bij het kiezen van de juiste dekking die aansluit bij duurzame maatregelen.

Wanneer u kiest voor Hypotheeknet | ten Hag, kiest u voor gemoedsrust en een duurzame toekomst. Onze verzekeringsoplossingen bieden niet alleen financiële bescherming, maar u levert ook een positieve bijdrage aan het milieu. Bovendien belonen we milieubewuste klanten met aantrekkelijke kortingen en beloningen.

Waarom wachten?

Neem vandaag nog de eerste stap
naar een duurzamer leven!

Bel 053-850 60 70 of bezoek onze website op
www.tenhag.nl om meer te weten te komen over de
mogelijkheden op het gebied van verduurzaming.

OVER ONS



55 jaar ervaring

Als we je vertellen dat we ruim 55 jaar ervaring hebben en dat ten Hag inmiddels negen vestigingen heeft, dan is het bijna overbodig om te zeggen dat we een begrip in de regio zijn. Toch doen we het.

We zijn er namelijk supertrots op dat we in de regio Oost-Nederland bekend staan als dé dienstverlener in makelaardij en financiële dienstverlening. We hebben inmiddels 100 enthousiaste en gemotiveerde medewerkers. Met plezier blijven groeien, zowel fysiek als in de expertise van onze medewerkers.

Wat ten Hag onderscheidt is het totaalpakket aan diensten en het feit dat we net zo veel waarde hechten aan persoonlijke aandacht als aan vakinhoudelijke kennis. Die twee zaken combineren we in alles wat we doen, zodat je langdurig op ons kunt bouwen. Met een nuchtere kijk op zaken en een proactieve houding zetten we ons altijd voor de volle 100 procent in. Zo werken we aan duurzame relaties. Door de jaren heen hebben we dan ook een uitgebreid professioneel netwerk en klantenkring opgebouwd en dat koesteren we.

Neem contact met ons op!

Boulevard 1945 nr. 20 | 7511 AE | Enschede
053-8506070 | enschede@tenhag.nl | tenhag.nl

ALGEMENE VERKOOPVOORWAARDEN

Koopovereenkomst

De overeenkomst wordt gesloten op basis van een NVM-koopakte volgens het laatste model vastgelegd door de NVM, de Consumentenbond en de Vereniging Eigen Huis. Voor de verkoop zijn verkoopvoorwaarden gesteld die hieronder zijn opgenomen. Bij het uitbrengen van een bieding en het sluiten van een koopovereenkomst wordt men geacht bekend te zijn met deze verkoopvoorwaarden en deze te aanvaarden.

Waarborgsom

Op verzoek van verkoper zal bij het sluiten van de koopovereenkomst tot meerdere zekerheid voor de nakoming van de verplichtingen van koper binnen een bepaalde tijd een waarborgsom c.q. bankgarantie ter grootte van 10 procent van de overeengekomen koopsom worden verlangd.

Bouwtechnische keuring

Koper wordt in de gelegenheid gesteld de woning voor het sluiten van de koopovereenkomst te laten keuren door een erkend bouwtechnisch bureau om eventuele bouwkundige gebreken vast te stellen, danwel de woning te laten controleren op de aanwezigheid van asbesthoudende materialen en/of de grond op enige verontreiniging te laten onderzoeken. De kosten voor deze keuring komen voor rekening van de koper.

Bedenktijd

Een aspirant-koper die in zijn hoedanigheid van consument een woning koopt, krijgt drie dagen bedenktijd om de koopovereenkomst te ontbinden. Deze bedenktijd begint om 0.00 uur van de dag die volgt op de dag dat de tussen partijen opgemaakte en door beide partijen ondertekende akte (in kopie) aan de aspirant-koper ter hand is gesteld, voor welke ontvangst aspirant-koper een ontvangstbevestiging ondertekent. Deze bedenktijd eindigt tegen 24.00 uur van de laatste dag die van de bedenktijd deel uitmaakt. Indien de bedenktijd op een zaterdag, zondag of algemeen erkende feestdag eindigt, wordt deze verlengd tot en met de eerstvolgende dag die niet een zaterdag, zondag of algemeen erkende feestdag is. De bedenktijd wordt, zo nodig, zoveel verlengd, dat daarin tenminste twee dagen voorkomen die niet een zaterdag, zondag of algemeen erkende feestdag is.

Aankoopmakelaar inschakelen

Voor deze woning treedt een medewerker van ten Hag makelaarsgroep op als verkoopmakelaar. Wij raden u aan om bij interesse in deze woning zelf ook een makelaar in te schakelen. Uw eigen aankoopmakelaar zorgt ervoor dat u de beste deal sluit en u zich niet teveel door emoties laat beïnvloeden. Hij of zij wint belangrijke informatie in over de woning zoals (verborgen) gebreken, erfdienstbaarheden, de bouwkundige staat, de omgeving en het bestemmingsplan en geeft inzicht in de reële waarde van de woning. Uw eigen aankoopmakelaar verdient zich zonder meer terug, hij of zij zal voor u de meest voordelige aankoop prijs realiseren. U koopt zekerheid én het bespaart u tijd en geld. De makelaars van ten Hag Makelaarsgroep bemiddelen ook graag voor uw aankoop wanneer u voor een woning kiest, die niet in onze portefeuille zit.

Bart Oude Groeniger Hypotheekadviseur

Eerlijk, behulpzaam en een echte aanpakker. Bart werkt vanuit het ten Hag kantoor in Enschede en staat klaar voor iedereen met hypotheekvragen. Met een scherp oog voor detail en een luisterend oor zorgt hij voor duidelijk advies dat het beste past bij de situatie van de klant.



Services


Een hypotheek afsluiten doet u niet iedere dag. De hypotheekadviseurs van HypotheekNet - ten Hag gelukkig wel. Zij zorgen ervoor dat u de beste optie vindt die bij uw situatie past.

- ✓ **REGIONALE KENNIS**
- ✓ **LANDELIJK NETWERK**

Weten hoeveel u kunt financieren?

Bent u opzoek naar een nieuwe woning en benieuwd hoeveel u exact kan financieren? Neem contact met ons op!

- ✓ **ONAFHANKELIJKE ADVISEURS**
- ✓ **GUNSTIGSTE HYPOTHEEK VOOR U**

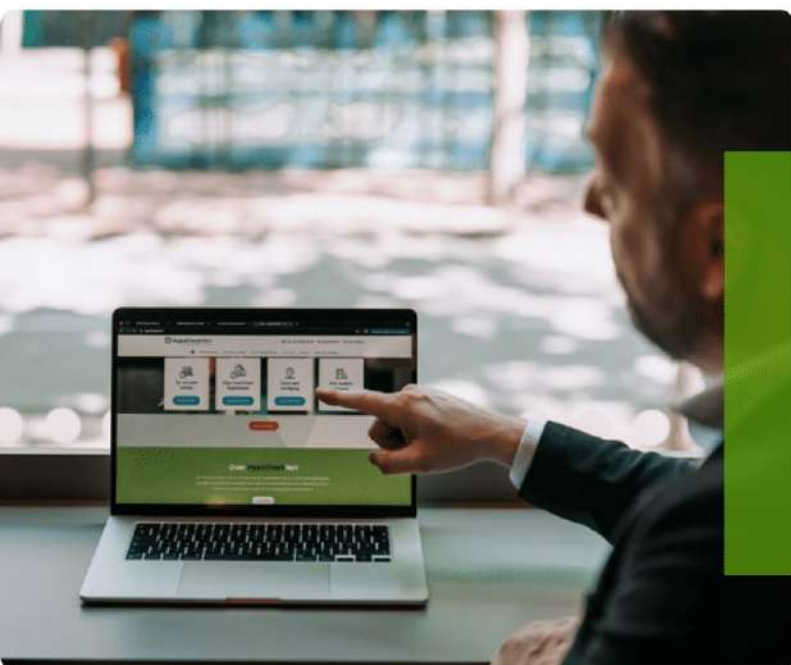

Neem contact op voor meer informatie met Bart via:

HypotheekNet - ten Hag

053 850 6004

binnendienst@hypnet.nl of

b.oudegroeniger@tenhag.nl

HYPOTHEEKNET



Bij ons vindt u altijd de hypotheek die bij úw toekomst past!

Een hypotheek afsluiten doet u niet iedere dag. Als het goed is gaat uw hypotheek jaren mee, misschien zelfs wel voor de rest van uw leven. Daarom gaat u bij de keuze voor een hypotheek niet over één nacht ijs. U laat zich uitgebreid adviseren over de mogelijkheden, waarbij uw persoonlijke situatie en uw toekomstplannen het uitgangspunt zijn.

Kortom, voor uitgebreid deskundig hypotheekadvies gaat u naar HypotheekNet!

HypotheekNet is een onafhankelijke, landelijke keten waar de adviseurs u helpen de hypotheek te vinden die het beste bij u past. Wij behoren tot de grootste hypotheekadviseurs van Nederland.

U heeft bij HypotheekNet keuze uit alle gerenommeerde geldverstrekkers, waardoor u een goede vergelijking kunt maken. De adviseurs van HypotheekNet weten wat er speelt in de markt.


Neem gerust contact met ons op!

Bel ons voor een afspraak via telefoonnummer (053)8506004, of kijk voor meer informatie op <https://financieel.tenhag.nl/hypotheken/>

OPSTALVERZEKERING

De woning moet goed beschermd zijn tegen alle risico's van buitenaf. Graag maken wij van deze gelegenheid gebruik om u te attenderen op onze woonhuisverzekering. Deze dekt onder andere de schade als gevolg van brand, ontploffing, blikseminslag, inbraak, diefstal, storm, waterschade, rook- en roet, neervallen van luchtvaartuigen, aanrijding en aanvaring, omvallen van bomen en (indien gewenst) alle van buiten komende onheilen. De opstalverzekering kan ondergebracht worden in het door ons speciaal ontwikkelde ten Hag Privé-Pakket. Het ten Hag Privé-Pakket is een bijzonder slimme en voordelige manier van verzekeren. Vrijwel alle gangbare (gezins)verzekeringen kunnen in het pakket ondergebracht worden in drie verschillende categorieën te weten: wonen, verkeer en recreatie. Denkt u hierbij aan de inboedel-, aansprakelijkheid-, rechtsbijstand-, auto en bijvoorbeeld de doorlopende reisverzekering. Het ten Hag Privé-Pakket kent een aantal aantrekkelijke voordelen zoals:

- Pakketkorting vanaf 3 verzekeringen: Hoe meer verzekeringen er ondergebracht worden in het pakket des te hoger wordt de pakketkorting. Deze kan zelfs oplopen tot maar liefst 10 % bij 6 of meer verzekeringen.
- Termijnbetaling zonder kostenopslag: U bepaalt dus zelf of u per maand, half jaar, kwartaal of per jaar uw premie wilt voldoen. Voor de premie maakt dit geen verschil.
- Één polisblad: Al uw verzekeringen komen overzichtelijk op één polisblad, Mijn pagina: Eenvoudig en snel uw eigen polisgegevens beheren via www.financieel.tenhag.nl/
- Dekking: Zeer ruime dekking tegen alle plotselinge en onvoorziene van buiten komende onheilen voor de opstal- en inboedelverzekering

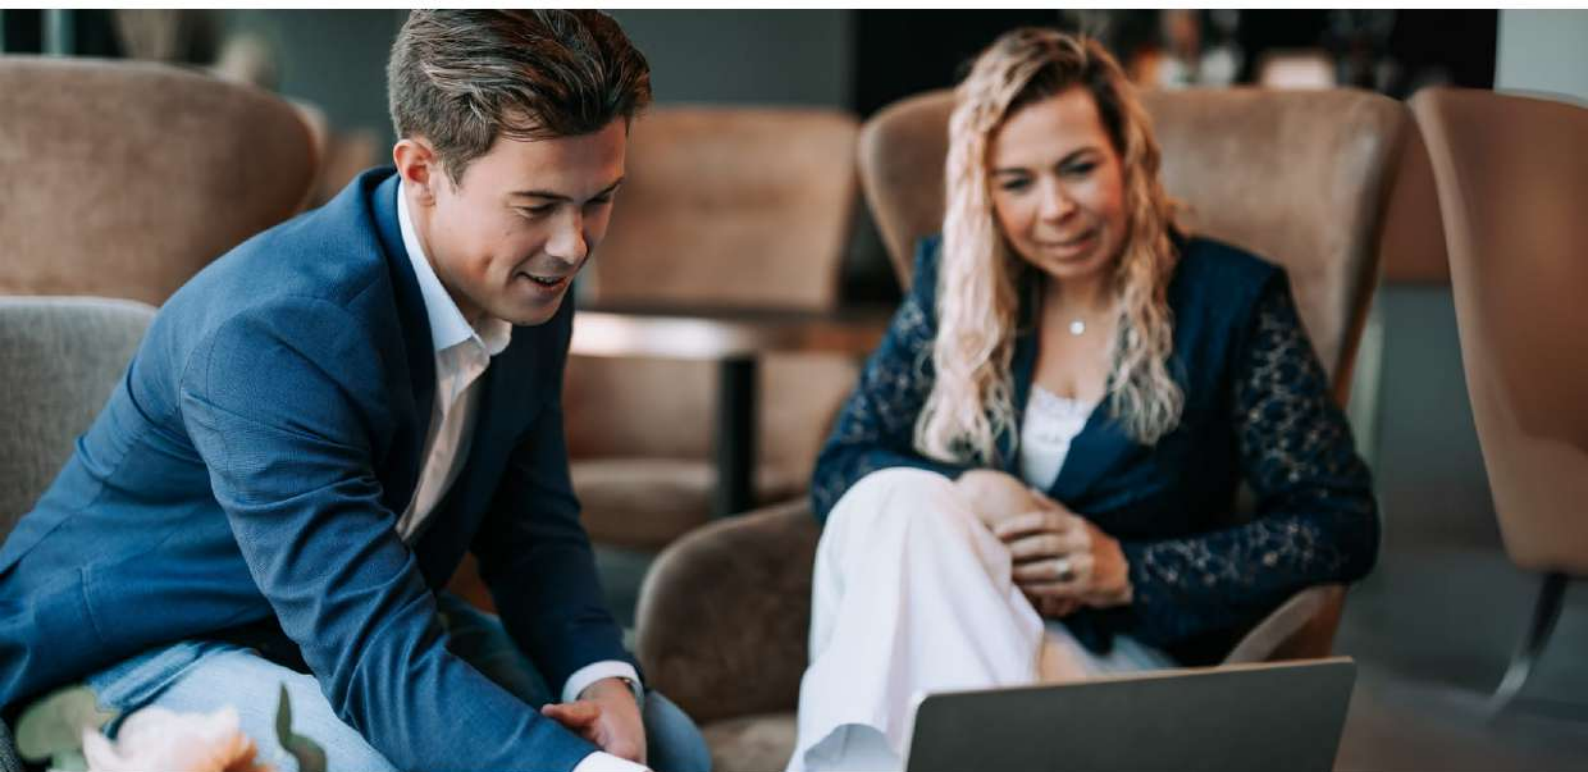

Wilt u meer weten over onze financiële dienstverlening?

Neem dan gerust contact met ons op! Indien u dit wenst kunnen wij u in een persoonlijk gesprek verder informeren over de mogelijkheden. (053) 850 60 70

© 2014 Pearson Education, Inc. or its affiliate(s). All rights reserved.

© 2014 Pearson Education, Inc. or its affiliate(s). All rights reserved.



INTERESSE IN DEZE WONING? NEEM CONTACT MET ONS OP!

Boulevard 1945 nr. 20 | 7511 AE | Enschede
053-8506070 | enschede@tenhag.nl | tenhag.nl



Leontien Stortelder
l.stortelder@tenhag.nl
06-22970726

Volg ons op social media!

