



WATERSCHASPWEG 4  
Nieuwerkerk a/d IJssel

Vraagprijs  
€ 895.000,- K.K.

Royale geschakelde woning aan het  
water met garage van 50 m<sup>2</sup>

MAKELAAR  
**LAGENDIJK**

0180-323124 | [info@makelaarlagendijk.nl](mailto:info@makelaarlagendijk.nl)  
[makelaarlagendijk.nl](http://makelaarlagendijk.nl)

# Kenmerken & specificaties

Bouwjaar:  
1994

Soort:  
EENGEZINSWONING

kamers:  
6

Inhoud:  
818 m<sup>3</sup>

Woonoppervlakte:  
189 m<sup>2</sup>

Perceeloppervlakte:  
525 m<sup>2</sup>

Overige inpandige ruimte:  
49 m<sup>2</sup>

Gebouwgebonden buitenruimte:  
29 m<sup>2</sup>

Externe bergruimte:  
-

Energie label  
A



# Waterschapsweg 4

Aan de rand van de geliefde en kindvriendelijke woonwijk Esse staat deze ruime woning met directe ligging aan het water. Een heerlijk familiehuis met volop ruimte binnen én buiten, een keur aan duurzame voorzieningen en een prachtige, vrije ligging.

Met maar liefst ca. 189 m<sup>2</sup> woonoppervlakte, een garage van 50 m<sup>2</sup>, twee eigen parkeerplekken, een opbouw op de garage, vijf (slaap)kamers, energielabel A, warmtepomp (hybride, 2023) en 8 zonnepanelen, is de woning helemaal klaar voor de nieuwe eigenaar en de toekomst.

De woning is gelegen op een riant perceel van 525 m<sup>2</sup> dat wordt bereikt via een gedeelde toegangsbrug met de bureu. Op de eigen oprit is ruimte voor twee auto's.

## Indeling

### Begane grond

Via de ruime hal betreedt u de woning. Hier vindt u de meterkast, garderobe, toiletruimte, trapopgang naar de verdieping met vide en toegang tot zowel de woonkamer als de garage. De woonkamer beschikt over een sfeervolle houtkachel en een mooie lamelparket vloer. De vele raampartijen zorgen voor opvallend veel lichtinval en bieden een prachtig uitzicht op de tuin en het water. Door de royale en brede leefruimte ontstaan er meerdere indelingsmogelijkheden.

Aan de voorzijde bevindt zich de moderne keuken (2019), voorzien van alle gewenste inbouwapparatuur: vaatwasser, oven, koel-/vriescombinatie, inductiekookplaat met afzuiging en praktische vaste voorraadkast. Vanaf hier geniet u van een vrij uitzicht over de omgeving.

Vanuit de hal is de ruime garage bereikbaar, ideaal voor hobby, opslag, werkplaats of zelfs kantoorruimte dankzij de aanwezige kantoorbestemming. De garage beschikt over een deur naar de tuin en loopdeur naar de voorzijde en over twee lichtkoepels.

### Eerste verdieping

De overloop met vide geeft direct een ruimtelijk gevoel. Op deze verdieping vindt u een apart toilet en een modern vernieuwde badkamer, ingericht met een inloofdouche, dubbel wastafelmeubel en radiator.

De verdieping is nu ingericht met drie slaapkamers en een werkruimte. Een ruime slaapkamer aan de achterzijde met prachtig zicht over het water, een slaapkamer aan de voorzijde en een derde slaapkamer die toegang geeft tot de vierde (werk)kamer op de opbouw. Deze ruimte kan, indien gewenst, eenvoudig worden omgevormd tot een volwaardige vierde slaapkamer of thuiswerkplek met een eigen toegang vanaf de overloop / vide.

## Tweede verdieping

Op de tweede verdieping bevindt zich een overloop met toegang tot het dakterras, wasruimte en slaapkamer. In de wasruimte bevindt zich naast de aansluiting voor de wasmachine, de Cv-installatie (2016) en de hybride warmtepomp (2023).

De vijfde slaapkamer is ruim 15m<sup>2</sup> en heeft een vaste kast.

Het dakterras loopt over zowel de lengte als de voorzijde en geeft een mooi zicht op de wijk.

## Buitenruimte

De royale tuin op het noordwesten is een heerlijke plek om te ontspannen. Dankzij de gunstige ligging geniet u vanaf de middag tot in de avond van de zon. De ligging aan het water maakt het geheel extra sfeervol, ideaal voor een bootje voor de kids, vissen of gewoon genieten van het uitzicht.

## Duurzaam & comfortabel

Deze woning is geheel voorbereid op de toekomst. Met energielabel A, 8 zonnepanelen, een warmtepomp (2023) en een vernieuwd plat dak van de bovenste verdieping (2022) profiteert u van lage energielasten en duurzaam wooncomfort.

## Locatie

De woning ligt aan de rand van de populaire woonwijk Esse, een geliefde woonomgeving met speeltuinen, scholen en kinderopvang op korte afstand en winkels, voorzieningen in de buurt en het treinstation op enkele minuten.

Een perfecte plek voor gezinnen en voor wie rustig, maar centraal wil wonen.













































# Kenmerken & specificaties

## Overdracht

|             |                  |
|-------------|------------------|
| Vraagprijs  | € 895.000,- k.k. |
| Aanvaarding | In overleg       |

## Bouw

|                |                                               |
|----------------|-----------------------------------------------|
| Type object    | Woonhuis, eengezinswoning, geschakelde woning |
| Soort bouw     | Bestaande bouw                                |
| Bouwperiode    | 1994                                          |
| Dakbedekking   | Bitumen                                       |
| Type dak       | Platdak                                       |
| Isolatievormen | Dubbel glas<br>Volledig geïsoleerd            |

## Oppervlaktes en inhoud

|                                         |                    |
|-----------------------------------------|--------------------|
| Perceeloppervlakte                      | 525 m <sup>2</sup> |
| Gebruiksoppervlakte wonen               | 189 m <sup>2</sup> |
| Inhoud                                  | 818 m <sup>3</sup> |
| Oppervlakte overige inpandige ruimten   | 49 m <sup>2</sup>  |
| Oppervlakte gebouwgebonden buitenruimte | 29 m <sup>2</sup>  |

## Indeling

|                  |                           |
|------------------|---------------------------|
| Aantal bouwlagen | 3                         |
| Aantal kamers    | 6 (waarvan 5 slaapkamers) |
| Aantal badkamers | 1                         |

## Locatie

|         |                                                                    |
|---------|--------------------------------------------------------------------|
| Ligging | Aan water<br>In woonwijk<br>Nabij openbaar vervoer<br>Nabij school |
|---------|--------------------------------------------------------------------|

## Tuin

|             |            |
|-------------|------------|
| Type        | Achtertuin |
| Hoofdtuin   | Ja         |
| Oriëntering | Noord west |

# Kenmerken & specificaties

|                    |          |
|--------------------|----------|
| Heeft een achterom | Ja       |
| Staat              | Normaal  |
| Tuin 2 - Type      | Voortuin |
| Tuin 2 - Staat     | Normaal  |

## Energieverbruik

|              |   |
|--------------|---|
| Energielabel | A |
|--------------|---|

## CV ketel

|            |          |
|------------|----------|
| Warmtebron | Gas      |
| Bouwjaar   | 2016     |
| Combiketel | Ja       |
| Eigendom   | Eigendom |

## Uitrusting

|                        |                                   |
|------------------------|-----------------------------------|
| Aantal parkeerplaatsen | 2                                 |
| Warm water             | CV-ketel                          |
| Verwarmingssysteem     | Centrale verwarming<br>Warmtepomp |
| Parkeergelegenheid     | Aangebouwde stenen garage         |
| Heeft een rookkanaal   | Ja                                |
| Tuin aanwezig          | Ja                                |
| Heeft een garage       | Ja                                |
| Heeft een schuifpui    | Ja                                |
| Heeft ventilatie       | Ja                                |

## Kadastrale gegevens

|          |             |
|----------|-------------|
| Eigendom | Eigen grond |
|----------|-------------|

# Plattegrond

Waterschapsweg 4 Nieuwerkerk aan den IJssel  
-BEGANE GROND




# Plattegrond

Waterschapsweg 4 Nieuwerkerk aan den IJssel  
-1e VERDIEPING-



# Plattegrond

Waterschapsweg 4 Nieuwerkerk aan den IJssel  
-2e VERDIEPING-

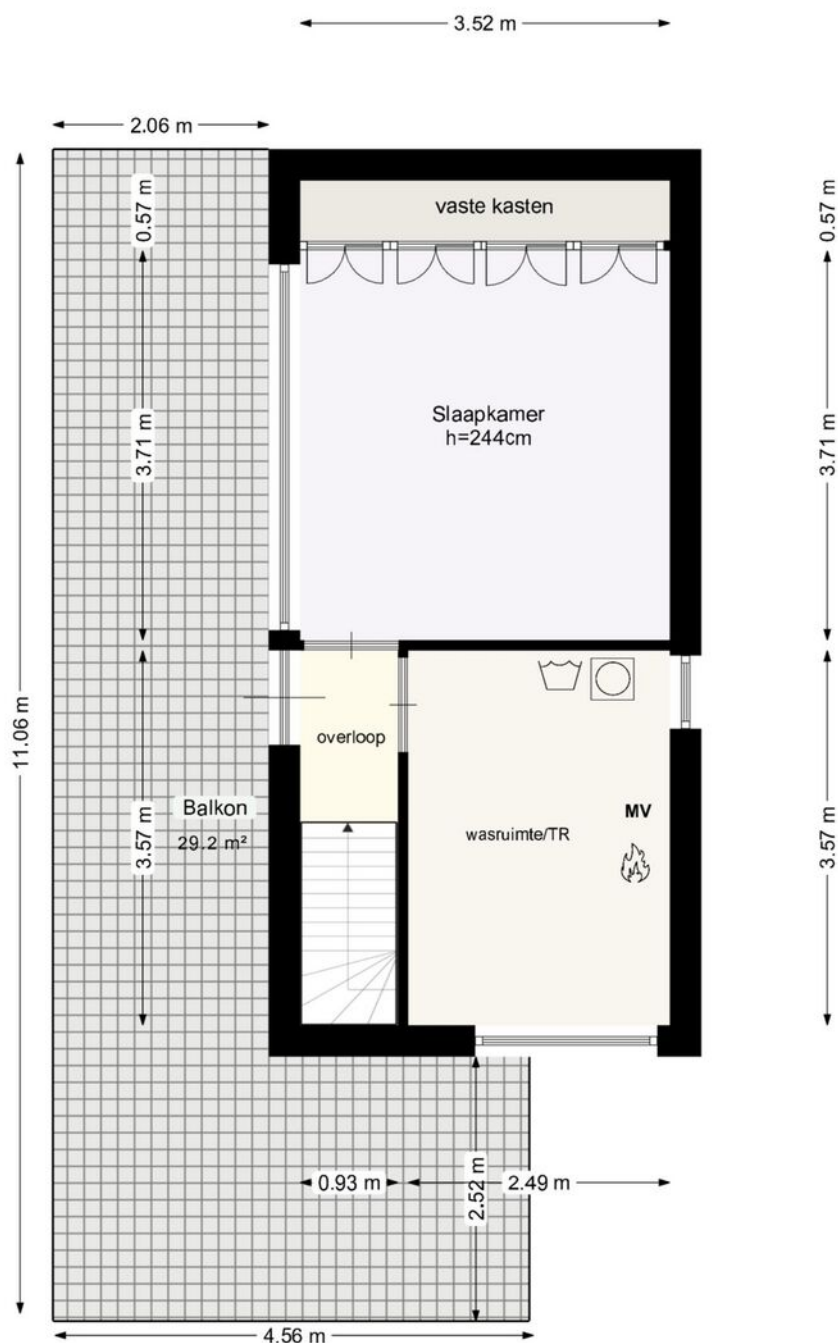

# Plattegrond

Waterschapsweg 4 Nieuwerkerk aan den IJssel  
-PERCEEL-



Deze plattegrond is met zorg samengesteld, maar er kunnen geen rechten aan worden ontleend.  
Alle maten en indelingen zijn indicatief.  
[WWW.INMETERRIJNMOND.NL](http://WWW.INMETERRIJNMOND.NL)

# Kadastrale kaart

Kadastrale kaart

Uw referentie: Makelaar Daam



12345

25

Vastgestelde kadastrale grens

Voorlopige kadastrale grens

Administratieve kadastrale grens

Bebouwing

Deze kaart is noordgericht

Perceelnummer

Huisnummer

Voor een eensluidend uittreksel, geleverd op 14 oktober 2025

De bewaarder van het kadaster en de openbare registers

Schaal 1: 500

Kadastrale gemeente

Sectie

Perceel

Nieuwerkerk aan den IJssel

A

6441


Aan dit uittreksel kunnen geen betrouwbare maten worden ontleend.

De Dienst voor het kadaster en de openbare registers behoudt zich de intellectuele

eigendomsrechten voor, waaronder het auteursrecht en het databankenrecht.

kadaster

# Locatie op de kaart

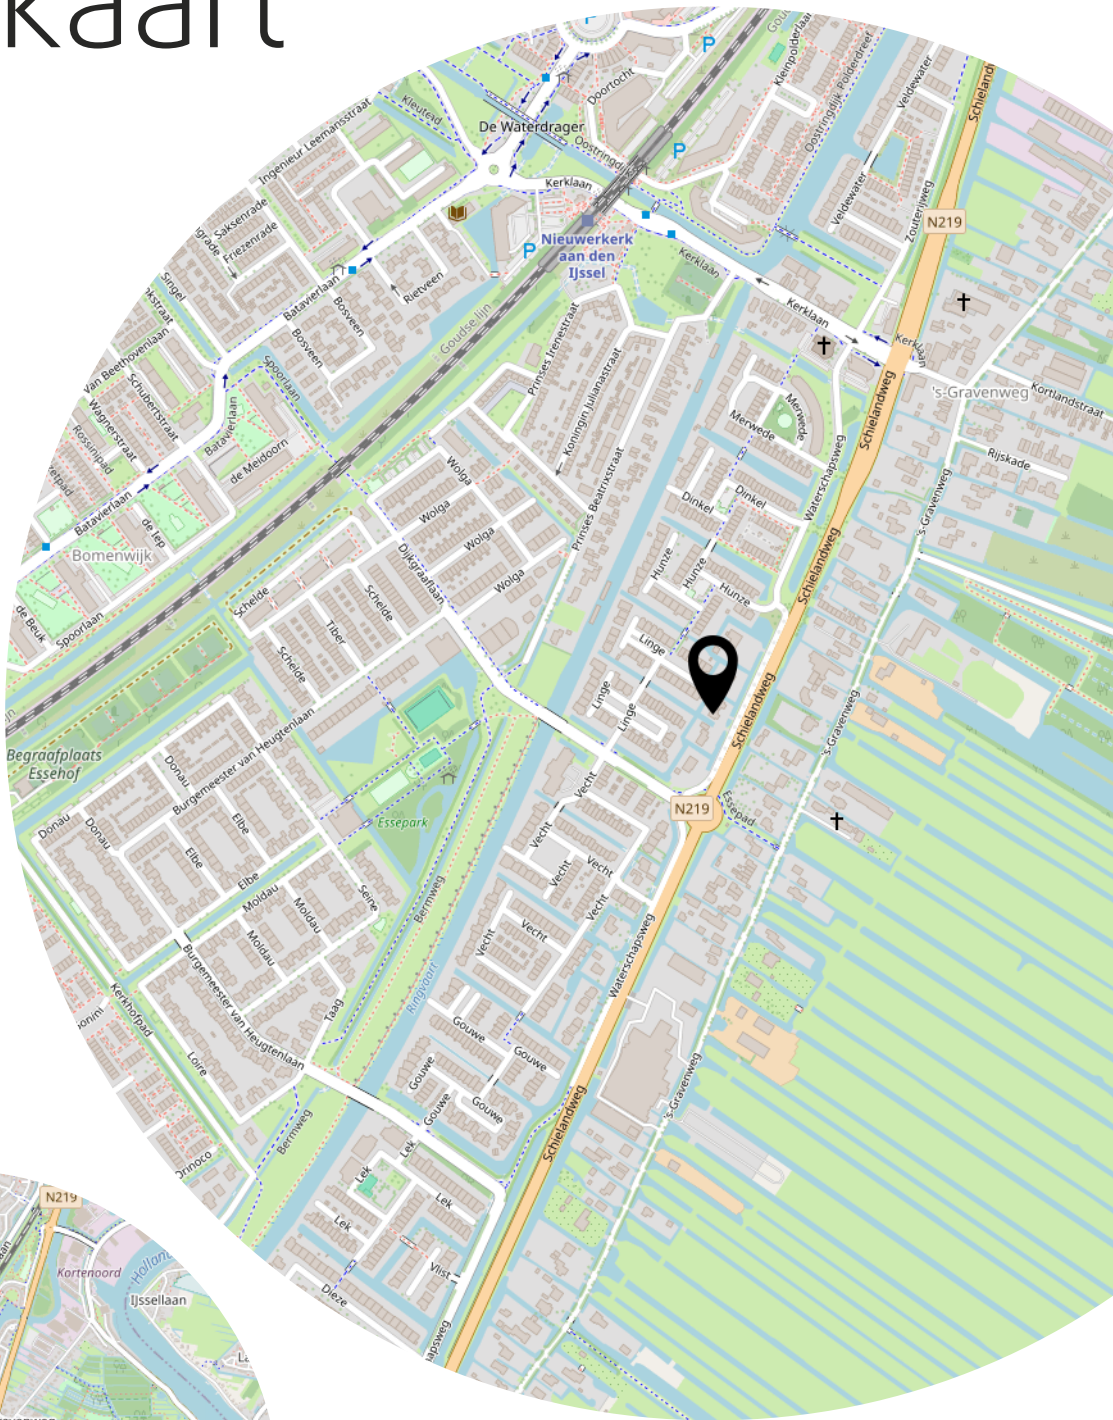

# Lijst van zaken

## Persoonlijke gegevens

Naam:

Adres te verkopen woning:

Waterschapsweg 4

Datum: December 2025

Voor de onderstaande zaken -ongeacht of ze roerend dan wel onroerend zijn- geldt dat ze soms wel en soms niet in de woning achterblijven. De lijst is bedoeld om duidelijkheid te scheppen om discussies achteraf te voorkomen.

|                                           | Blijft<br>achter                    | Gaat<br>mee                         | Kan worden<br>overgenomen | n.v.t.                              |
|-------------------------------------------|-------------------------------------|-------------------------------------|---------------------------|-------------------------------------|
| <b>Woning</b>                             |                                     |                                     |                           |                                     |
| <b>Interieur</b>                          |                                     |                                     |                           |                                     |
| Verlichting, te weten:                    |                                     |                                     |                           |                                     |
| - inbouwspots/dimmers                     | <input type="checkbox"/>            | <input type="checkbox"/>            | <input type="checkbox"/>  | <input checked="" type="checkbox"/> |
| - opbouwspots/armaturen/lampen/dimmers    | <input type="checkbox"/>            | <input checked="" type="checkbox"/> | <input type="checkbox"/>  | <input type="checkbox"/>            |
| - losse (hang)lampen                      | <input type="checkbox"/>            | <input checked="" type="checkbox"/> | <input type="checkbox"/>  | <input type="checkbox"/>            |
| - <b>buitenverlichting</b>                | <input type="checkbox"/>            | <input checked="" type="checkbox"/> | <input type="checkbox"/>  | <input type="checkbox"/>            |
| -                                         | <input type="checkbox"/>            | <input type="checkbox"/>            | <input type="checkbox"/>  | <input type="checkbox"/>            |
| (Losse)kasten, legplanken, te weten:      |                                     |                                     |                           |                                     |
| - <b>Alle losse legplanken</b>            | <input checked="" type="checkbox"/> | <input type="checkbox"/>            | <input type="checkbox"/>  | <input type="checkbox"/>            |
| - <b>Alle losse kasten</b>                | <input type="checkbox"/>            | <input checked="" type="checkbox"/> | <input type="checkbox"/>  | <input type="checkbox"/>            |
| Raamdecoratie/zonwering binnen, te weten: |                                     |                                     |                           |                                     |
| - gordijnrails                            | <input checked="" type="checkbox"/> | <input type="checkbox"/>            | <input type="checkbox"/>  | <input type="checkbox"/>            |
| - gordijnen                               | <input checked="" type="checkbox"/> | <input type="checkbox"/>            | <input type="checkbox"/>  | <input type="checkbox"/>            |
| - overgordijnen                           | <input type="checkbox"/>            | <input type="checkbox"/>            | <input type="checkbox"/>  | <input checked="" type="checkbox"/> |
| - vitrages                                | <input type="checkbox"/>            | <input type="checkbox"/>            | <input type="checkbox"/>  | <input checked="" type="checkbox"/> |
| - rolgordijnen                            | <input type="checkbox"/>            | <input type="checkbox"/>            | <input type="checkbox"/>  | <input checked="" type="checkbox"/> |
| - lamellen                                | <input checked="" type="checkbox"/> | <input type="checkbox"/>            | <input type="checkbox"/>  | <input type="checkbox"/>            |
| - jaloezieën                              | <input checked="" type="checkbox"/> | <input type="checkbox"/>            | <input type="checkbox"/>  | <input type="checkbox"/>            |
| - (losse) horren/rolhorren slaapkamer     | <input checked="" type="checkbox"/> | <input type="checkbox"/>            | <input type="checkbox"/>  | <input type="checkbox"/>            |
| - <b>Plisé woonkamer</b>                  | <input checked="" type="checkbox"/> | <input type="checkbox"/>            | <input type="checkbox"/>  | <input type="checkbox"/>            |
| -                                         | <input type="checkbox"/>            | <input type="checkbox"/>            | <input type="checkbox"/>  | <input type="checkbox"/>            |
| Vloerdecoratie, te weten:                 |                                     |                                     |                           |                                     |
| - vloerbedekking                          | <input type="checkbox"/>            | <input type="checkbox"/>            | <input type="checkbox"/>  | <input checked="" type="checkbox"/> |
| - parketvloer                             | <input checked="" type="checkbox"/> | <input type="checkbox"/>            | <input type="checkbox"/>  | <input type="checkbox"/>            |
| - houten vloer(delen)                     | <input type="checkbox"/>            | <input type="checkbox"/>            | <input type="checkbox"/>  | <input checked="" type="checkbox"/> |
| - laminaat                                | <input checked="" type="checkbox"/> | <input type="checkbox"/>            | <input type="checkbox"/>  | <input type="checkbox"/>            |
| - plavuizen                               | <input type="checkbox"/>            | <input type="checkbox"/>            | <input type="checkbox"/>  | <input checked="" type="checkbox"/> |
| - pvc vloer                               | <input checked="" type="checkbox"/> | <input type="checkbox"/>            | <input type="checkbox"/>  | <input type="checkbox"/>            |
| -                                         | <input type="checkbox"/>            | <input type="checkbox"/>            | <input type="checkbox"/>  | <input type="checkbox"/>            |

# Lijst van zaken

|                                      | Blijft<br>achter                    | Gaat<br>mee                         | Kan worden<br>overgenomen | n.v.t.                              |
|--------------------------------------|-------------------------------------|-------------------------------------|---------------------------|-------------------------------------|
| (Voorzet) openhaard met toebehoren   | <input type="checkbox"/>            | <input type="checkbox"/>            | <input type="checkbox"/>  | <input checked="" type="checkbox"/> |
| Allesbrander                         | <input type="checkbox"/>            | <input type="checkbox"/>            | <input type="checkbox"/>  | <input checked="" type="checkbox"/> |
| Houtkachel                           | <input checked="" type="checkbox"/> | <input type="checkbox"/>            | <input type="checkbox"/>  | <input type="checkbox"/>            |
| (Gas)kachels                         | <input type="checkbox"/>            | <input type="checkbox"/>            | <input type="checkbox"/>  | <input checked="" type="checkbox"/> |
| Designradiator(en)                   | <input checked="" type="checkbox"/> | <input type="checkbox"/>            | <input type="checkbox"/>  | <input type="checkbox"/>            |
| Radiatorafwerking                    | <input checked="" type="checkbox"/> | <input type="checkbox"/>            | <input type="checkbox"/>  | <input type="checkbox"/>            |
| Overig, te weten:                    |                                     |                                     |                           |                                     |
| - Spiegelwanden toilet               | <input checked="" type="checkbox"/> | <input type="checkbox"/>            | <input type="checkbox"/>  | <input type="checkbox"/>            |
| - schilderij ophangstelsysteem       | <input checked="" type="checkbox"/> | <input type="checkbox"/>            | <input type="checkbox"/>  | <input type="checkbox"/>            |
| -                                    | <input type="checkbox"/>            | <input type="checkbox"/>            | <input type="checkbox"/>  | <input type="checkbox"/>            |
| -                                    | <input type="checkbox"/>            | <input type="checkbox"/>            | <input type="checkbox"/>  | <input type="checkbox"/>            |
| <b>Keuken</b>                        |                                     |                                     |                           |                                     |
| Keukenblok (met bovenkasten)         | <input checked="" type="checkbox"/> | <input type="checkbox"/>            | <input type="checkbox"/>  | <input type="checkbox"/>            |
| Keuken (inbouw)apparatuur, te weten: |                                     |                                     |                           |                                     |
| - Vriezer/koelkast                   | <input checked="" type="checkbox"/> | <input type="checkbox"/>            | <input type="checkbox"/>  | <input type="checkbox"/>            |
| - Hete luchtoven                     | <input checked="" type="checkbox"/> | <input type="checkbox"/>            | <input type="checkbox"/>  | <input type="checkbox"/>            |
| - kookplaat                          | <input checked="" type="checkbox"/> | <input type="checkbox"/>            | <input type="checkbox"/>  | <input type="checkbox"/>            |
| - afzuiger                           | <input checked="" type="checkbox"/> | <input type="checkbox"/>            | <input type="checkbox"/>  | <input type="checkbox"/>            |
| -                                    | <input type="checkbox"/>            | <input type="checkbox"/>            | <input type="checkbox"/>  | <input type="checkbox"/>            |
| Keukenaccessoires, te weten:         |                                     |                                     |                           |                                     |
| - alle                               | <input type="checkbox"/>            | <input checked="" type="checkbox"/> | <input type="checkbox"/>  | <input type="checkbox"/>            |
| -                                    | <input type="checkbox"/>            | <input type="checkbox"/>            | <input type="checkbox"/>  | <input type="checkbox"/>            |
| <b>Sanitair/sauna</b>                |                                     |                                     |                           |                                     |
| Toiletaccessoires:                   |                                     |                                     |                           |                                     |
| - Toilettol houder                   | <input checked="" type="checkbox"/> | <input type="checkbox"/>            | <input type="checkbox"/>  | <input type="checkbox"/>            |
| -                                    | <input type="checkbox"/>            | <input type="checkbox"/>            | <input type="checkbox"/>  | <input type="checkbox"/>            |
# Lijst van zaken

|                                                           | Blijft<br>achter                    | Gaat<br>mee                         | Kan worden<br>overgenomen | n.v.t.                              |
|-----------------------------------------------------------|-------------------------------------|-------------------------------------|---------------------------|-------------------------------------|
| -                                                         | <input type="checkbox"/>            | <input type="checkbox"/>            | <input type="checkbox"/>  | <input type="checkbox"/>            |
| -                                                         | <input type="checkbox"/>            | <input type="checkbox"/>            | <input type="checkbox"/>  | <input type="checkbox"/>            |
| Badkameraccessoires:                                      |                                     |                                     |                           |                                     |
| - badkamermeubel                                          | <input checked="" type="checkbox"/> | <input type="checkbox"/>            | <input type="checkbox"/>  | <input type="checkbox"/>            |
| - spiegels                                                | <input checked="" type="checkbox"/> | <input type="checkbox"/>            | <input type="checkbox"/>  | <input type="checkbox"/>            |
| - bankje                                                  | <input type="checkbox"/>            | <input checked="" type="checkbox"/> | <input type="checkbox"/>  | <input type="checkbox"/>            |
| - krukje                                                  | <input type="checkbox"/>            | <input checked="" type="checkbox"/> | <input type="checkbox"/>  | <input type="checkbox"/>            |
| Sauna met toebehoren                                      | <input type="checkbox"/>            | <input type="checkbox"/>            | <input type="checkbox"/>  | <input checked="" type="checkbox"/> |
|                                                           | <input type="checkbox"/>            | <input type="checkbox"/>            | <input type="checkbox"/>  | <input type="checkbox"/>            |
|                                                           | <input type="checkbox"/>            | <input type="checkbox"/>            | <input type="checkbox"/>  | <input type="checkbox"/>            |
| <b>Exterieur/installaties/veiligheid/energiebesparing</b> |                                     |                                     |                           |                                     |
| Schotel/antenne                                           | <input type="checkbox"/>            | <input type="checkbox"/>            | <input type="checkbox"/>  | <input checked="" type="checkbox"/> |
| Brievenbus                                                | <input checked="" type="checkbox"/> | <input type="checkbox"/>            | <input type="checkbox"/>  | <input type="checkbox"/>            |
| Kluis                                                     | <input type="checkbox"/>            | <input type="checkbox"/>            | <input type="checkbox"/>  | <input checked="" type="checkbox"/> |
| (Voordeur)bel                                             | <input checked="" type="checkbox"/> | <input type="checkbox"/>            | <input type="checkbox"/>  | <input type="checkbox"/>            |
| Alarminstallatie                                          | <input type="checkbox"/>            | <input type="checkbox"/>            | <input type="checkbox"/>  | <input checked="" type="checkbox"/> |
| (Veiligheids)sloten en overige inbraakpreventie           | <input type="checkbox"/>            | <input type="checkbox"/>            | <input type="checkbox"/>  | <input checked="" type="checkbox"/> |
| Rookmelders                                               | <input type="checkbox"/>            | <input checked="" type="checkbox"/> | <input type="checkbox"/>  | <input type="checkbox"/>            |
| (Klok)thermostaat                                         | <input checked="" type="checkbox"/> | <input type="checkbox"/>            | <input type="checkbox"/>  | <input type="checkbox"/>            |
| Airconditioning                                           | <input type="checkbox"/>            | <input type="checkbox"/>            | <input type="checkbox"/>  | <input checked="" type="checkbox"/> |
| Warmwatervoorziening, te weten:                           |                                     |                                     |                           |                                     |
| - CV-installatie                                          | <input checked="" type="checkbox"/> | <input type="checkbox"/>            | <input type="checkbox"/>  | <input type="checkbox"/>            |
| - Boiler keuken                                           | <input checked="" type="checkbox"/> | <input type="checkbox"/>            | <input type="checkbox"/>  | <input type="checkbox"/>            |
| - geiser                                                  | <input type="checkbox"/>            | <input type="checkbox"/>            | <input type="checkbox"/>  | <input checked="" type="checkbox"/> |
| -                                                         | <input type="checkbox"/>            | <input type="checkbox"/>            | <input type="checkbox"/>  | <input type="checkbox"/>            |
| Screens                                                   | <input type="checkbox"/>            | <input type="checkbox"/>            | <input type="checkbox"/>  | <input checked="" type="checkbox"/> |
| Rolluiken                                                 | <input type="checkbox"/>            | <input type="checkbox"/>            | <input type="checkbox"/>  | <input checked="" type="checkbox"/> |
| Zonwering buiten                                          | <input type="checkbox"/>            | <input type="checkbox"/>            | <input type="checkbox"/>  | <input checked="" type="checkbox"/> |
| tuinparasol                                               | <input type="checkbox"/>            | <input checked="" type="checkbox"/> | <input type="checkbox"/>  | <input type="checkbox"/>            |
|                                                           | <input type="checkbox"/>            | <input type="checkbox"/>            | <input type="checkbox"/>  | <input type="checkbox"/>            |
|                                                           | <input type="checkbox"/>            | <input type="checkbox"/>            | <input type="checkbox"/>  | <input type="checkbox"/>            |

# Lijst van zaken

|                                                                    | Blijft<br>achter                    | Gaat<br>mee                         | Kan worden<br>overgenomen | n.v.t.                              |
|--------------------------------------------------------------------|-------------------------------------|-------------------------------------|---------------------------|-------------------------------------|
| Isolatievoorzieningen (voorzetramen/radiatorfolie etc.), te weten: |                                     |                                     |                           |                                     |
| -                                                                  | <input type="checkbox"/>            | <input type="checkbox"/>            | <input type="checkbox"/>  | <input type="checkbox"/>            |
| -                                                                  | <input type="checkbox"/>            | <input type="checkbox"/>            | <input type="checkbox"/>  | <input type="checkbox"/>            |
| Telefoonaansluiting/internetaansluiting                            | <input checked="" type="checkbox"/> | <input type="checkbox"/>            | <input type="checkbox"/>  | <input type="checkbox"/>            |
| Veiligheidsschakelaar wasautomaat                                  | <input type="checkbox"/>            | <input type="checkbox"/>            | <input type="checkbox"/>  | <input checked="" type="checkbox"/> |
| Waterslot wasautomaat                                              | <input type="checkbox"/>            | <input type="checkbox"/>            | <input type="checkbox"/>  | <input checked="" type="checkbox"/> |
| Zonnepanelen                                                       | <input checked="" type="checkbox"/> | <input type="checkbox"/>            | <input type="checkbox"/>  | <input type="checkbox"/>            |
| Oplaadpunt elektrische auto                                        | <input type="checkbox"/>            | <input type="checkbox"/>            | <input type="checkbox"/>  | <input checked="" type="checkbox"/> |
| warmtepomp                                                         | <input checked="" type="checkbox"/> | <input type="checkbox"/>            | <input type="checkbox"/>  | <input type="checkbox"/>            |
|                                                                    | <input type="checkbox"/>            | <input type="checkbox"/>            | <input type="checkbox"/>  | <input type="checkbox"/>            |
| <b>Tuin</b>                                                        |                                     |                                     |                           |                                     |
| <b>Inrichting</b>                                                  |                                     |                                     |                           |                                     |
| Tuinaanleg/bestrating                                              | <input checked="" type="checkbox"/> | <input type="checkbox"/>            | <input type="checkbox"/>  | <input type="checkbox"/>            |
| Beplanting deel                                                    | <input type="checkbox"/>            | <input checked="" type="checkbox"/> | <input type="checkbox"/>  | <input type="checkbox"/>            |
|                                                                    | <input type="checkbox"/>            | <input type="checkbox"/>            | <input type="checkbox"/>  | <input type="checkbox"/>            |
| <b>Verlichting/installaties</b>                                    |                                     |                                     |                           |                                     |
| Buitenverlichting                                                  | <input type="checkbox"/>            | <input type="checkbox"/>            | <input type="checkbox"/>  | <input checked="" type="checkbox"/> |
| Tijd- of schemerschakelaar/bewegingsmelder                         | <input type="checkbox"/>            | <input type="checkbox"/>            | <input type="checkbox"/>  | <input checked="" type="checkbox"/> |
|                                                                    | <input type="checkbox"/>            | <input type="checkbox"/>            | <input type="checkbox"/>  | <input type="checkbox"/>            |
| <b>Bebouwing</b>                                                   |                                     |                                     |                           |                                     |
| Tuinhuis/buitenberging                                             | <input type="checkbox"/>            | <input type="checkbox"/>            | <input type="checkbox"/>  | <input checked="" type="checkbox"/> |
| Kasten/werkbank in tuinhuis/berging/werkplaats                     | <input checked="" type="checkbox"/> | <input type="checkbox"/>            | <input type="checkbox"/>  | <input type="checkbox"/>            |
| (Broei)kas                                                         | <input type="checkbox"/>            | <input type="checkbox"/>            | <input type="checkbox"/>  | <input checked="" type="checkbox"/> |
|                                                                    | <input type="checkbox"/>            | <input type="checkbox"/>            | <input type="checkbox"/>  | <input type="checkbox"/>            |
|                                                                    | <input type="checkbox"/>            | <input type="checkbox"/>            | <input type="checkbox"/>  | <input type="checkbox"/>            |
| <b>Overig</b>                                                      |                                     |                                     |                           |                                     |
| Overige tuin, te weten:                                            | <input type="checkbox"/>            | <input type="checkbox"/>            | <input type="checkbox"/>  | <input type="checkbox"/>            |
| - (sier)hek                                                        | <input type="checkbox"/>            | <input type="checkbox"/>            | <input type="checkbox"/>  | <input checked="" type="checkbox"/> |
| - vlaggenmast(houder)                                              | <input type="checkbox"/>            | <input type="checkbox"/>            | <input type="checkbox"/>  | <input checked="" type="checkbox"/> |
| -                                                                  | <input type="checkbox"/>            | <input type="checkbox"/>            | <input type="checkbox"/>  | <input type="checkbox"/>            |
| -                                                                  | <input type="checkbox"/>            | <input type="checkbox"/>            | <input type="checkbox"/>  | <input type="checkbox"/>            |

# Lijst van zaken

## Overig

Zijn er zaken die geen eigendom zijn van verkoper omdat er sprake is van een leasecontract of huurcontract. Zo ja, neemt verkoper de zaak mee of wordt het betreffende contract overgenomen?

|                                      | Ja                       | Nee                                 | Gaat mee                 | Wordt overgenomen door koper |
|--------------------------------------|--------------------------|-------------------------------------|--------------------------|------------------------------|
| CV                                   | <input type="checkbox"/> | <input checked="" type="checkbox"/> | <input type="checkbox"/> | <input type="checkbox"/>     |
| Boiler                               | <input type="checkbox"/> | <input checked="" type="checkbox"/> | <input type="checkbox"/> | <input type="checkbox"/>     |
| Zonnepanelen                         | <input type="checkbox"/> | <input checked="" type="checkbox"/> | <input type="checkbox"/> | <input type="checkbox"/>     |
|                                      | <input type="checkbox"/> | <input type="checkbox"/>            | <input type="checkbox"/> | <input type="checkbox"/>     |
| Bijlage(n) over te nemen contracten: |                          |                                     |                          |                              |
| -                                    |                          |                                     |                          |                              |
| -                                    |                          |                                     |                          |                              |

Voor akkoord,

Verkoper(s)

naam:  
plaats:  
datum:

naam:  
plaats:  
datum:

Koper(s)

naam:  
plaats:  
datum:

naam:  
plaats:  
datum:

# Heeft u interesse?



Kerklaan 53 B  
2912 CJ Nieuwerkerk aan den IJssel

0180-323124  
[info@makelaarlagendijk.nl](mailto:info@makelaarlagendijk.nl)  
[makelaarlagendijk.nl](http://makelaarlagendijk.nl)