



DE NOOIJER
MAKELAARS

DE BETROKKEN EN PERSOONLIJKE MAKELAAR



Nadorstweg 59
4333 AL Middelburg

Vraagprijs: € 519.000 K.K.



WELKOM

NADORSTWEG 59
MIDDELBURG

€ 519.000 K.K.



Wilt u een bezichtiging plannen?

Bel naar: 0118 602 154

Volg ons online:



Even voorstellen

De Nooijer Makelaars is een kantoor dat al sinds 1986 vanuit Arnhem werkzaam is op de Zeeuwse vastgoedmarkt. Voor vele klanten zijn wij de sleutel voor het vinden van hun droomwoning. Wij werken met een enthousiast team en doen ons uiterste best voor de klant. Samen met de klant gaan wij aan de slag om het beste resultaat te behalen.

Heeft u voornemens een woning te (ver)kopen? Neem contact met ons op! Wij komen graag bij u langs voor een vrijblijvend verkoopadvies.

Heeft u een taxatierapport nodig van een woning? Ook dan bent u bij ons op het juiste adres.



Uw makelaar:
Sander de Nooijer



Mirjam de Nooijer




Marthe de Ridder



Jordy de Nooijer

De sleutel tot zekerheid, de betrokken en persoonlijke makelaar. Al sinds 1986!

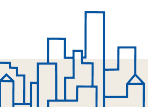

Omschrijving

Sfeervolle tussenwoning met verrassend veel ruimte en ruime tuin!

Aan de Nadorstweg 59 in Middelburg staat deze charmante tussenwoning met een warme uitstraling. De woning is goed onderhouden, biedt volop leefruimte en beschikt over een ruime tuin om heerlijk van het buitenleven te genieten. Een fijne en comfortabele woning op een prettige plek, misschien wel uw nieuwe thuis.

Deze sfeervolle tussenwoning uit 1938 is gelegen op een royaal perceel van 256 m² en biedt, met een woonoppervlakte van circa 123 m² en een inhoud van 436 m³, verrassend veel ruimte. De woning is verdeeld over drie woonlagen en beschikt over maar liefst vier slaapkamers. Daarnaast is de woning op het gebied van duurzaamheid goed bijgehouden. Zo beschikt zij over energielabel C, zes zonnepanelen, dakisolatie en na geïsoleerde gevels. De cv-ketel uit 2021 zorgt voor een comfortabele en efficiënte verwarming. Een karaktervolle woning waarin ruimte, comfort en energiezuinig wonen prettig samenkomen.

De woning is gelegen op een fijne locatie in Middelburg, in de populaire wijk Middelburg-Noord. In de directe omgeving vindt u diverse voorzieningen op loop- en fietsafstand, zoals winkels en dagelijkse faciliteiten. Daarnaast zijn er meerdere scholen in de buurt, wat de locatie zeer geschikt maakt voor gezinnen. Ook bevinden zich verschillende parken in de omgeving, waar u heerlijk kunt wandelen en ontspannen in het groen. Middelburg is een monumentale stad met een eigen karakter en beschikt over uitstekende verbindingen richting onder andere de N57 en A58. Het NS-station is eenvoudig per fiets bereikbaar.

Via de sfeervolle voordeur betreedt u de woning en komt u in de hal met meterkast, trapopgang naar de bovenliggende verdiepingen, trapkast en een toilet. In de hal ligt een nette, donkere tegelvloer. Het toilet is uitgevoerd met een hangtoilet en is verzorgd betegeld.

Vanuit de hal bereikt u de woonkamer met karakteristieke en-suite indeling. Aan de voorzijde bevindt zich de royale woonkamer met veel lichtinval en een warme, sfeervolle uitstraling, mede dankzij de houtkachel. Via de schuifdeuren komt u aan de achterzijde in het eetgedeelte, waar ruimte is voor een grote eettafel.

Aansluitend bevindt zich de halfopen keuken, uitgevoerd in een nette opstelling met witte kasten en een zwart werkblad. De keuken is voorzien van diverse inbouwapparatuur, waaronder een vaatwasser, een fornuis met 6 pitten, een afzuigkap en een combi-koelkast met vriezer. Zowel vanuit de keuken als vanuit het eetgedeelte heeft u directe toegang tot de tuin, waardoor binnen en buiten mooi in elkaar overlopen.

De begane grond is afgewerkt met een houten vloer, wat zorgt voor een warme uitstraling.

Op de eerste verdieping bevinden zich de overloop, badkamer en drie slaapkamers. De badkamer is gelegen aan de voorzijde van de woning en is voorzien van een wastafel, douche en toilet. De ruimte is afgewerkt met een vloer van donkere tegels en wit betegelde wanden en heeft een oppervlakte van circa 3,4 m². De grootste slaapkamer, met een oppervlakte van circa 14,6 m², bevindt zich eveneens aan de voorzijde van de woning. Deze sfeervolle kamer beschikt over een ruime vaste kastruimte. Aan de achterzijde liggen twee slaapkamers met een oppervlakte van respectievelijk circa 11,7 m² en 6,8 m². Ook deze kamers zijn voorzien van vaste kasten

De tweede verdieping bestaat uit een overloop en een ruime slaapkamer. Op de overloop bevinden zich de cv-ketel (Remeha, 2021) en de aansluiting voor de huishoudelijk apparatuur.

De ruime slaapkamer is voorzien van een vaste kast/bergruimte en is netjes afgewerkt met akoestische wandpanelen, wat zorgt voor een rustige en aangename sfeer. Aan beide kanten van de kamer is een dakraam, waardoor er veel natuurlijk licht binnenvalt.

De woning beschikt over een ruime en diepe achtertuin met een goede bezonning, waar u volop ruimte heeft om een gezellige zithoek te creëren. Daarnaast is er een vrijstaande schuur, ideaal voor het plaatsen van fietsen of het opbergen van gereedschap.

Kortom: charmante en ruime tussenwoning op een fijne locatie in Middelburg. Bent u geïnteresseerd? Neem contact met ons op voor een bezichtiging en ontdek zelf de vele mogelijkheden die deze woning te bieden heeft.

Tot ziens aan de Nadorstweg!



Kenmerken



Bouwjaar
1938



Woonoppervlakte
123 m²



Inhoud
436 m³



Perceeloppervlakte
256 m²



Energie label
C

Soort woning: Tussenwoning
Type begane grond vloer: Beton
Type verdiepingsvloer(en): Hout
Perceeloppervlakte: 256 m²
Gebruiksoppervlakte wonen: 123 m²
Inhoud: 436 m³
Externe bergruimte: 6 m²
Gebouwgeb. Buitenruimte: N.v.t.
Overige inpandige ruimte: N.v.t.
Aanvaarding: In overleg

Aantal woonlagen: 3
Aantal kamers: 7
Aantal slaapkamers: 4
Energie label: C, geldig tot 16 december 2035
Isolatie: HR-glas, dakisolatie, muurisolatie.
CV ketel: Remeha
Bouwjaar CV: 2021
Zonnepanelen: 6
Ligging: In een woonwijk

Indeling

Begane grond:

Hal, toilet, woonkamer, eetkamer, keuken.

Eerste verdieping:

Overloop, badkamer, 3 slaapkamers.

Tweede verdieping:

Overloop, 1 slaapkamer.

Buiten:

Voortuin, achtertuin met vrijstaande houten schuur.













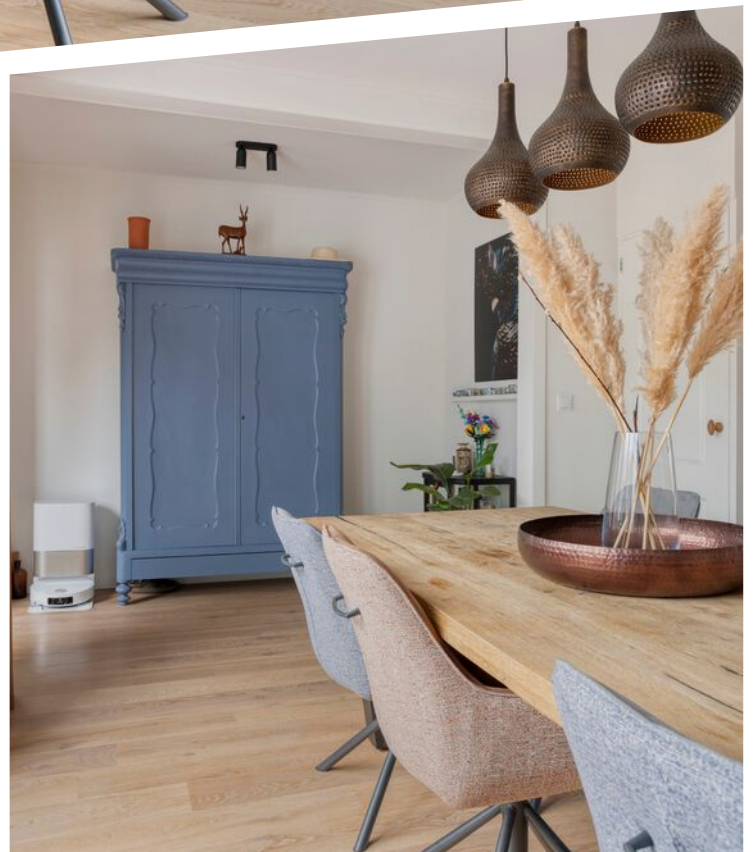




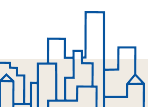









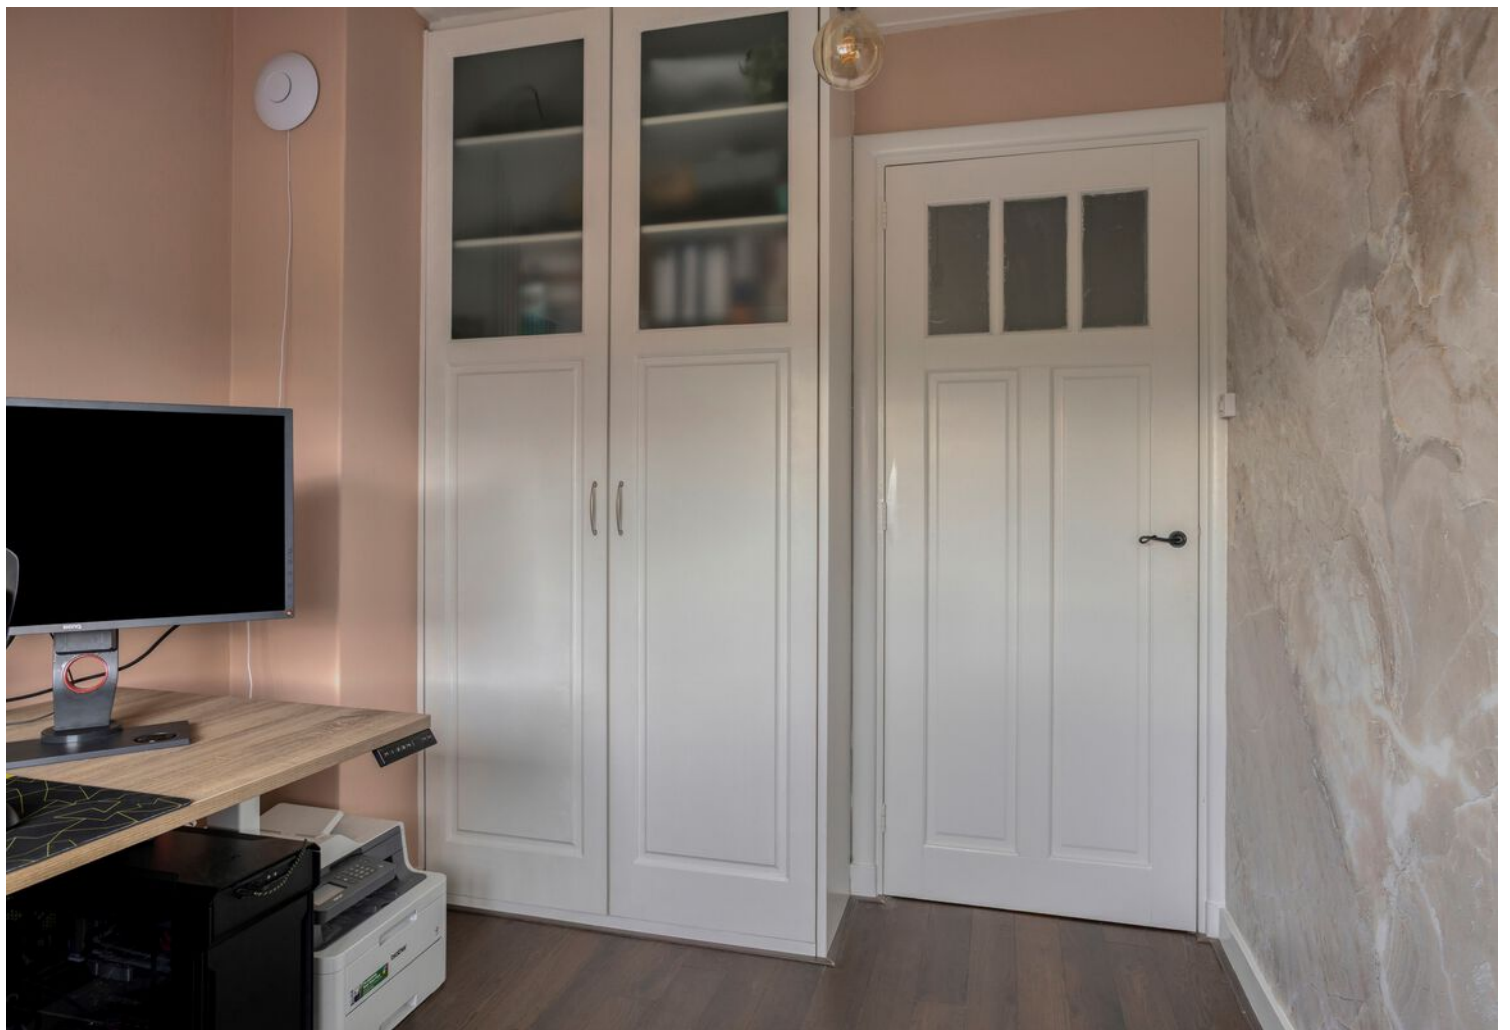





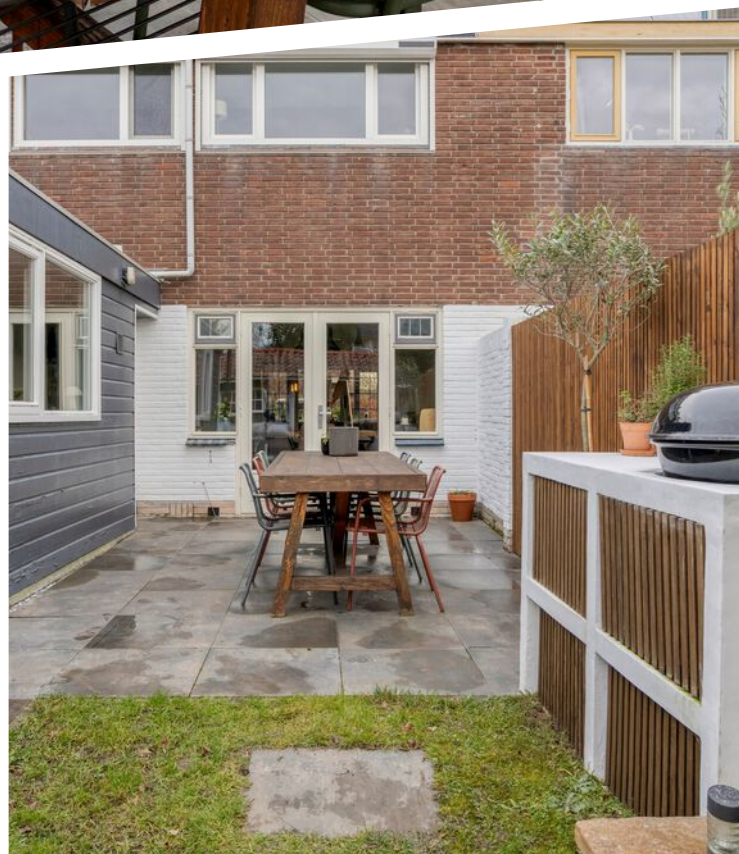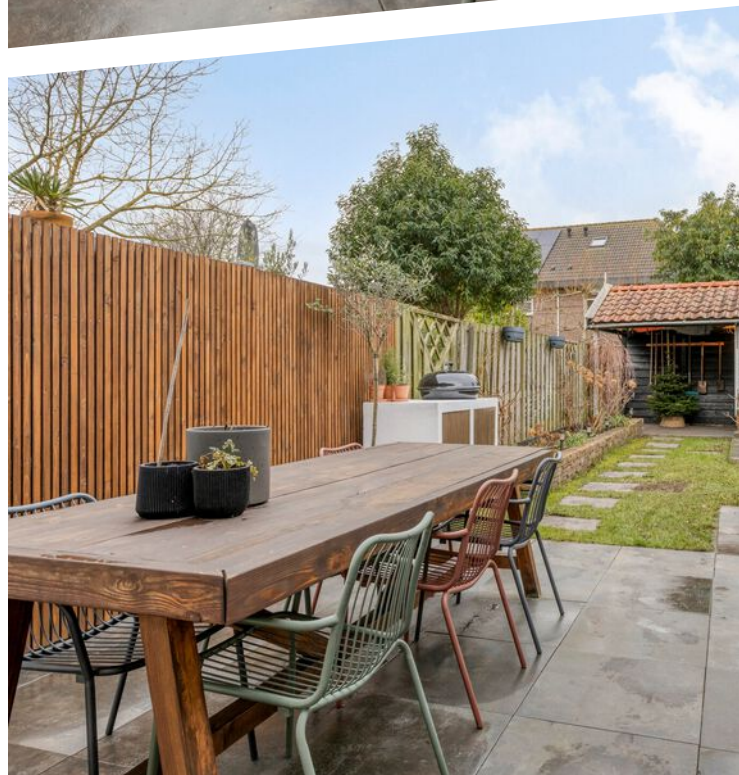








Plattegrond Begane grond

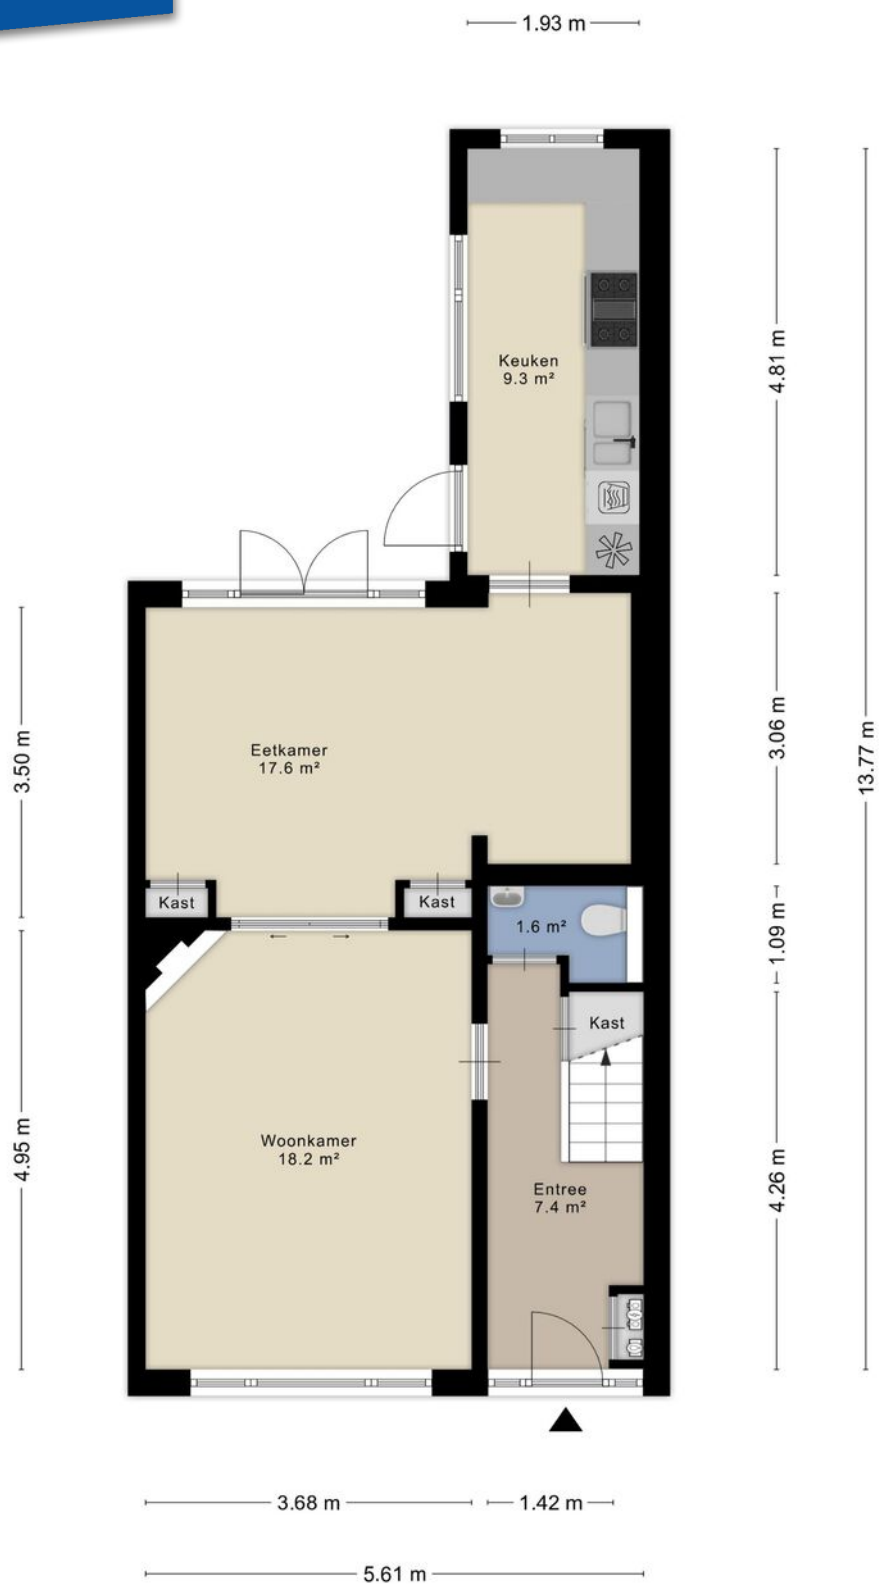

Aan de plattegronden kunnen geen rechten worden ontleend
© Zibber www.zibber.nl




Plattegrond 1e verdieping



Aan de plattegronden kunnen geen rechten worden ontleend
© Zibber www.zibber.nl




Plattegrond 2e verdieping

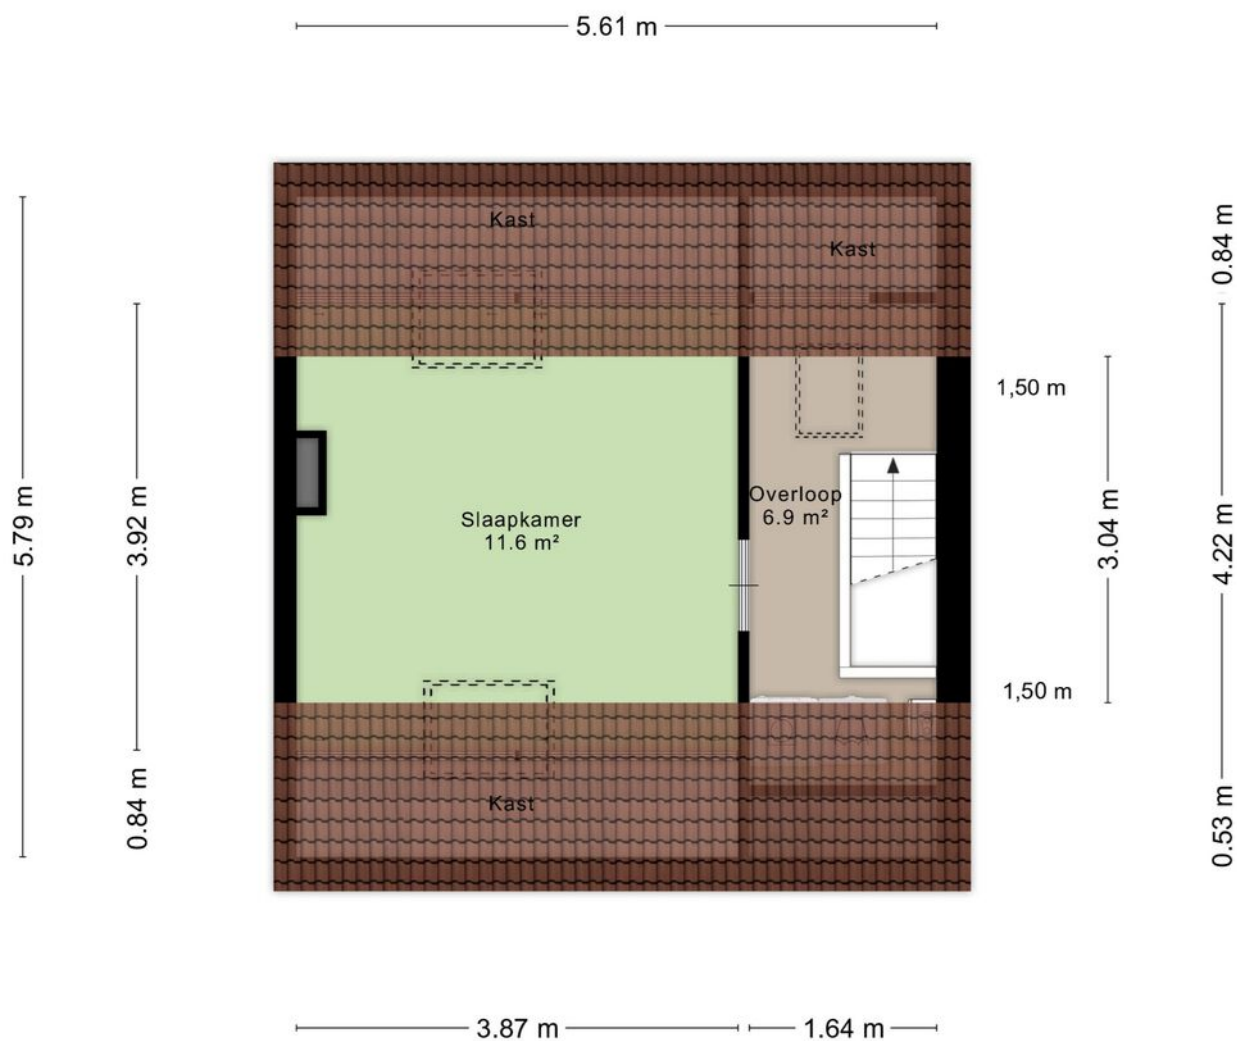

Aan de plattegronden kunnen geen rechten worden ontleend
© Zibber www.zibber.nl




Plattegrond
Berging

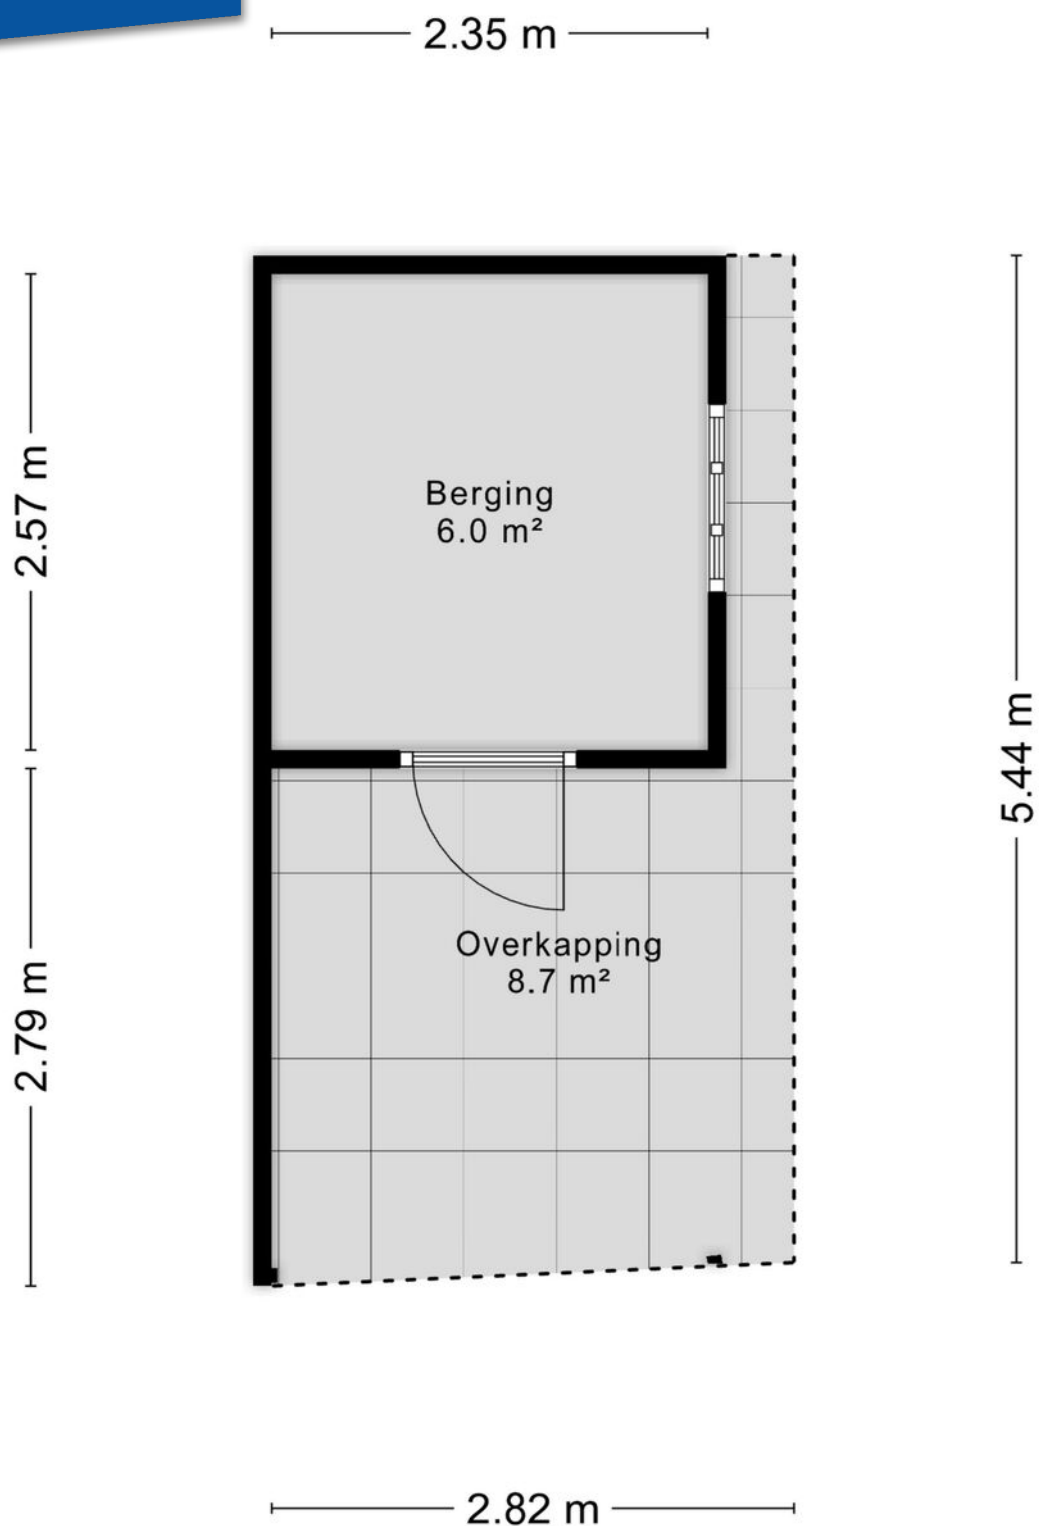

Aan de plattegronden kunnen geen rechten worden ontleend
© Zibber www.zibber.nl



Perceel:
256 m²

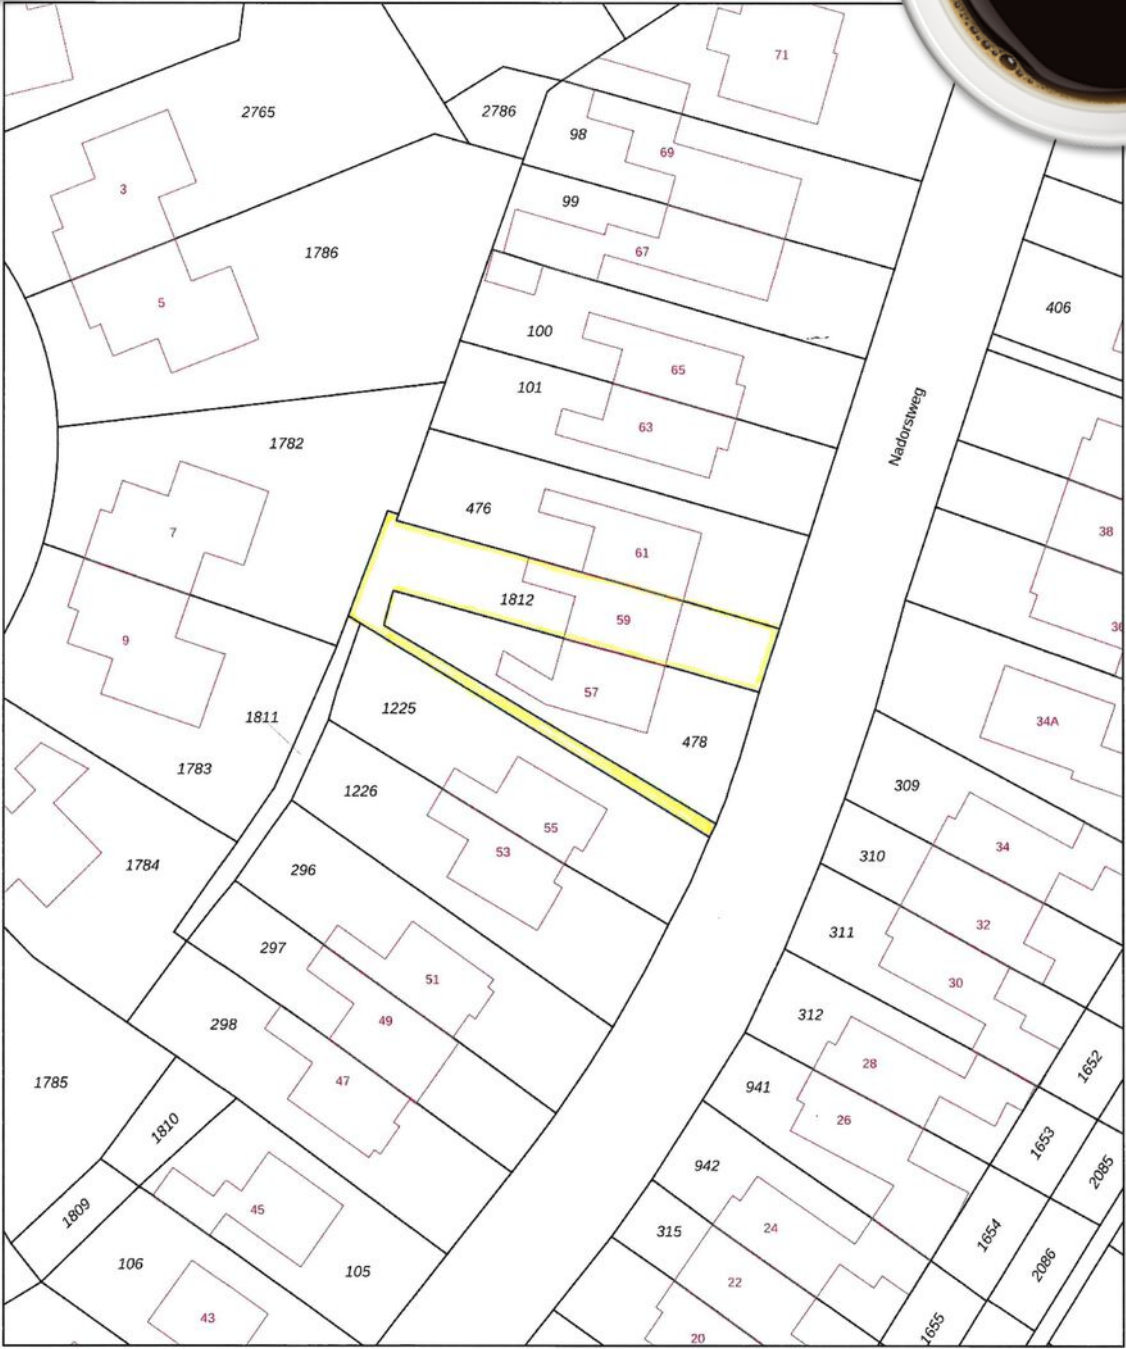

12345
25

Deze kaart is noordgericht

Perceelnummer

Huisnummer

Vastgestelde kadastrale grens

Voorlopige kadastrale grens

Administratieve kadastrale grens

Bebouwing

Schaal 1: 500

Kadastrale gemeente Middelburg

Sectie N

Perceel 1812

kadaster

Voor een eensluidend uittreksel, geleverd op 3 december 2025
De bewaarder van het kadaster en de openbare registers

Aan dit uittreksel kunnen geen betrouwbare maren worden ontleend.
De Dienst voor het kadaster en de openbare registers behoudt zich de intellectuele
eigendomsrechten voor, waaronder het auteursrecht en het databankenrecht.



Lijst van zaken



Persoonlijke gegevens

Adres te verkopen woning: Nadorstweg 59, 4333 AL, Middelburg

Datum: 18-12-2025

Voor de onderstaande zaken -ongeacht of ze roerend dan wel onroerend zijn- geldt dat ze soms wel en soms niet in de woning achterblijven. De lijst is bedoeld om duidelijkheid te scheppen om discussies achteraf te voorkomen.

	Blijft achter	Gaat mee	Kan worden overgenomen	N.v.t.
Woning				
<i>Interieur</i>				
Verlichting, te weten:				
Inbouwspots / dimmers	☒	☐	☐	☐
Opbouwspots / armaturen / lampen / dimmers	☐	☒	☐	☐
Losse (hang)lampen	☐	☒	☐	☐
(Losse) kasten, legplanken, te weten:				
(Losse) kasten	☐	☒	☐	☐
Boeken / legplanken	☐	☒	☐	☐
Inbouwkasten (eetkamer, slaapkamers)	☒	☐	☐	☐
Kast gastenkamer	☒	☐	☐	☐
Raamdecoratie/zonwering binnen, te weten:				
Gordijnrails	☐	☒	☐	☐
Gordijnen	☐	☒	☐	☐
Overgordijnen	☐	☐	☐	☒
Vitrages	☐	☐	☐	☒
Rolgordijnen	☐	☐	☐	☒
Lamellen	☐	☐	☐	☒

Lijst van zaken



Jaloezieën	☐	☐	☐	☒
(Losse) horren / rolhorren	☒	☐	☐	☐
Vloerdecoratie, te weten:				
Vloerbedekking	☐	☐	☐	☒
Parketvloer	☒	☐	☐	☐
Houten vloer(delen)	☒	☐	☐	☐
Laminaat	☒	☐	☐	☐
Plavuizen	☐	☐	☐	☒
Open haard, kachel:				
(Voorzet) openhaard met toebehoren	☐	☐	☐	☒
Allesbrander	☐	☐	☐	☒
Houtkachel	☒	☐	☐	☐
(Gas) kachels	☐	☐	☐	☒
Designradiator(en)	☒	☐	☐	☐
Radiatorafwerking	☒	☐	☐	☐
Overige zaken, te weten:				
Spiegelwanden	☒	☐	☐	☐
Schilderij ophang systeem	☐	☐	☐	☒
Houten muurpanelen	☒	☐	☐	☐
(eet)tafel	☐	☒	☐	☐
Stoelen	☐	☒	☐	☐
Vloerkleed	☐	☒	☐	☐



Lijst van zaken

Vastgoed
Ned.

TV Meubel	☒	☐	☐	☐
-----------	-------------------------------------	--------------------------	--------------------------	--------------------------

Keuken

Keukenblok (met bovenkasten)	☒	☐	☐	☐
------------------------------	-------------------------------------	--------------------------	--------------------------	--------------------------

Keuken (inbouw)apparatuur, te weten:

Kookplaat	☐	☐	☐	☒
-----------	--------------------------	--------------------------	--------------------------	-------------------------------------

(Gas) fornuis	☒	☐	☐	☐
---------------	-------------------------------------	--------------------------	--------------------------	--------------------------

Afzuigkap	☒	☐	☐	☐
-----------	-------------------------------------	--------------------------	--------------------------	--------------------------

Magnetron	☒	☐	☐	☐
-----------	-------------------------------------	--------------------------	--------------------------	--------------------------

Oven	☐	☐	☐	☒
------	--------------------------	--------------------------	--------------------------	-------------------------------------

Combi-oven / combi-magnetron	☐	☐	☐	☒
------------------------------	--------------------------	--------------------------	--------------------------	-------------------------------------

Koelkast	☐	☒	☐	☐
----------	--------------------------	-------------------------------------	--------------------------	--------------------------

Vriezer	☐	☒	☐	☐
---------	--------------------------	-------------------------------------	--------------------------	--------------------------

Koel-vriescombinatie	☒	☐	☐	☐
----------------------	-------------------------------------	--------------------------	--------------------------	--------------------------

Vaatwasser	☒	☐	☐	☐
------------	-------------------------------------	--------------------------	--------------------------	--------------------------

Quooker	☐	☐	☐	☒
---------	--------------------------	--------------------------	--------------------------	-------------------------------------

Koffiezetapparaat	☐	☒	☐	☐
-------------------	--------------------------	-------------------------------------	--------------------------	--------------------------

Kitchen-aid / overige losse apparatuur	☐	☒	☐	☐
--	--------------------------	-------------------------------------	--------------------------	--------------------------

Keukenaccessoires, te weten:

Droogrek	☐	☐	☐	☒
----------	--------------------------	--------------------------	--------------------------	-------------------------------------

Sanitair/sauna

Toilet met de volgende toebehoren:

Toiletpot	☒	☐	☐	☐
-----------	-------------------------------------	--------------------------	--------------------------	--------------------------

Lijst van zaken



Toiletrolhouder	☒	☐	☐	☐
-----------------	-------------------------------------	--------------------------	--------------------------	--------------------------

Toiletborstel (houder)	☐	☒	☐	☐
------------------------	--------------------------	-------------------------------------	--------------------------	--------------------------

Fontein	☒	☐	☐	☐
---------	-------------------------------------	--------------------------	--------------------------	--------------------------

Badkamer met de volgende toebehoren:

Ligbad	☐	☐	☐	☒
--------	--------------------------	--------------------------	--------------------------	-------------------------------------

Jacuzzi / whirlpool	☐	☐	☐	☒
---------------------	--------------------------	--------------------------	--------------------------	-------------------------------------

Douche (cabine / scherm)	☒	☐	☐	☐
--------------------------	-------------------------------------	--------------------------	--------------------------	--------------------------

Stoomdouche (cabine)	☐	☐	☐	☒
----------------------	--------------------------	--------------------------	--------------------------	-------------------------------------

Wastafel	☒	☐	☐	☐
----------	-------------------------------------	--------------------------	--------------------------	--------------------------

Wastafelmeubel	☐	☐	☐	☒
----------------	--------------------------	--------------------------	--------------------------	-------------------------------------

Planchet	☒	☐	☐	☐
----------	-------------------------------------	--------------------------	--------------------------	--------------------------

Toiletkast	☐	☐	☐	☒
------------	--------------------------	--------------------------	--------------------------	-------------------------------------

Toiletpot	☒	☐	☐	☐
-----------	-------------------------------------	--------------------------	--------------------------	--------------------------

Toiletrolhouder	☒	☐	☐	☐
-----------------	-------------------------------------	--------------------------	--------------------------	--------------------------

Toiletborstel (houder)	☐	☒	☐	☐
------------------------	--------------------------	-------------------------------------	--------------------------	--------------------------

Sauna met toebehoren	☐	☐	☐	☒
----------------------	--------------------------	--------------------------	--------------------------	-------------------------------------

Exterieur/Installaties/Veiligheid/Energiebesparing

Schotel / antenne	☐	☐	☐	☒
-------------------	--------------------------	--------------------------	--------------------------	-------------------------------------

Brievenbus	☒	☐	☐	☐
------------	-------------------------------------	--------------------------	--------------------------	--------------------------

Kluis	☐	☐	☐	☒
-------	--------------------------	--------------------------	--------------------------	-------------------------------------

(Voordeur) bel	☐	☒	☐	☐
----------------	--------------------------	-------------------------------------	--------------------------	--------------------------

Alarminstallatie	☐	☐	☐	☒
------------------	--------------------------	--------------------------	--------------------------	-------------------------------------



Lijst van zaken



(Veiligheids) sloten en overige inbraakpreventie	☒	☐	☐	☐
--	-------------------------------------	--------------------------	--------------------------	--------------------------

Rookmelders	☐	☒	☐	☐
-------------	--------------------------	-------------------------------------	--------------------------	--------------------------

(Klok) thermostaat	☒	☐	☐	☐
--------------------	-------------------------------------	--------------------------	--------------------------	--------------------------

Airconditioning	☐	☐	☐	☒
-----------------	--------------------------	--------------------------	--------------------------	-------------------------------------

Screens	☐	☐	☐	☒
---------	--------------------------	--------------------------	--------------------------	-------------------------------------

Rolluiken	☒	☐	☐	☐
-----------	-------------------------------------	--------------------------	--------------------------	--------------------------

Zonwering buiten	☒	☐	☐	☐
------------------	-------------------------------------	--------------------------	--------------------------	--------------------------

Warmwatervoorziening, te weten:

CV-installatie	☒	☐	☐	☐
----------------	-------------------------------------	--------------------------	--------------------------	--------------------------

Boiler	☐	☐	☐	☒
--------	--------------------------	--------------------------	--------------------------	-------------------------------------

Geiser	☐	☐	☐	☒
--------	--------------------------	--------------------------	--------------------------	-------------------------------------

Warmwaterboiler keuken	☒	☐	☐	☐
------------------------	-------------------------------------	--------------------------	--------------------------	--------------------------

Isolatievoorzieningen (voorzetramen/radiatorfolie etc.), te weten:

Voorzetramen	☐	☐	☐	☒
--------------	--------------------------	--------------------------	--------------------------	-------------------------------------

Radiatorfolie	☐	☐	☐	☒
---------------	--------------------------	--------------------------	--------------------------	-------------------------------------

Overige zaken, te weten:

Telefoonaansluiting / internetaansluiting	☒	☐	☐	☐
---	-------------------------------------	--------------------------	--------------------------	--------------------------

Veiligheidsschakelaar wasautomaat	☐	☐	☐	☒
-----------------------------------	--------------------------	--------------------------	--------------------------	-------------------------------------

Waterslot wasautomaat	☐	☒	☐	☐
-----------------------	--------------------------	-------------------------------------	--------------------------	--------------------------

Zonnepanelen	☒	☐	☐	☐
--------------	-------------------------------------	--------------------------	--------------------------	--------------------------

Oplaadpunt elektrische auto	☐	☐	☐	☒
-----------------------------	--------------------------	--------------------------	--------------------------	-------------------------------------

Dartboard	☐	☒	☐	☐
-----------	--------------------------	-------------------------------------	--------------------------	--------------------------

Lijst van zaken

Vastgoed
Ned.

Fitnessapparatuur	☐	☒	☐	☐
Netwerk-apparatuur	☐	☒	☐	☐
Wasmachine / Droger	☐	☒	☐	☐

Tuin Inrichting

Tuinaanleg / bestrating	☒	☐	☐	☐
Bepanting	☒	☐	☐	☐
Buitenkeuken	☒	☐	☐	☐
Losse planten in potten	☐	☒	☐	☐

Verlichting/installaties

Buitenverlichting	☒	☐	☐	☐
Tijd- of schemerschakelaar / bewegingsmelder	☐	☒	☐	☐

Bebouwing

Tuinhuis / buitenberging	☒	☐	☐	☐
Kasten / werkbank in tuinhuis / berging	☐	☒	☐	☐
(Broei) kas	☐	☐	☐	☒

Overige zaken

(Sier) hek	☒	☐	☐	☐
Vlaggenmast (houder)	☒	☐	☐	☐
Parasols en houders	☐	☒	☐	☐
Loungeset	☐	☒	☐	☐
Buitentafel + stoelen	☐	☒	☐	☐



Lijst van zaken



Overig

Zijn er zaken die geen eigendom zijn van verkoper omdat er sprake is van een leasecontract of huurcontract. Zo ja, neemt verkoper de zaak mee of wordt het betreffende contract overgenomen?

	Ja	Nee	Gaat mee	Moet worden overgenomen
CV	☐	☒	☐	☐
Boiler	☐	☒	☐	☐
Zonnepanelen	☐	☒	☐	☐

Voor akkoord,

De opdrachtgever/verkoper,
(en echtgeno(o)t(e)/partner)

plaats en datum:

Koper,
(en echtgeno(o)t(e)/partner)

plaats en datum:

Wonen in Middelburg

Middelburg, dé bruisende hoofdstad van Zeeland. Een monumentale stad met veel historische gebouwen. De stad heeft een rijke geschiedenis die je nog steeds in het huidige straatbeeld terugziet. De vele evenementen, winkels en horecagelegenheden maken het een levendige stad. Middelburg is het beginpunt van de N57 en ligt aan de A58 en de spoorlijn Roosendaal - Vlissingen. De stad wordt doorsneden door het Kanaal door Walcheren.


In de 17e eeuw was Middelburg, na Amsterdam, de belangrijkste stad van Nederland. In het centrum van Middelburg zijn nog steeds panden te zien uit deze periode. Middelburg had ooit, op Amsterdam na, de meeste historische gebouwen. Tegenwoordig staan er nog steeds ruim 1100 rijksmonumenten in de binnenstad.

Tijdens de Tweede Wereldoorlog heeft Middelburg veel te lijden gehad. Na de oorlog is Middelburg weer opgebouwd in traditionele stijl. De Abdij van Middelburg heeft tot 1574 als klooster gediend. Onderdeel van de Abdij zijn de Koorkerk, de Nieuwe Kerk en de kenmerkende toren: de Lange Jan. Je ziet de toren van ruim 90 meter hoog al van verre boven de stad uitsteken. Het oude stadhuis van Middelburg staat aan de Markt. De oudste delen van het laatgotische gebouw, dateren uit 1458.

Middelburg is een stad met een eigen karakter. Er zijn verschillende pleinen met elk hun eigen uitstraling. De winkelstraten hebben een combinatie van landelijke ketens en lokale ondernemers. Met name op en rond de Markt vind je veel cafés en restaurants waar je tot laat in de avond op het terras kunt zitten. De hoofdstad van Zeeland heeft het hele jaar door evenementen die zich vaak in en rond de binnenstad afspelen.



Middelburg is een stad
met een eigen karakter.

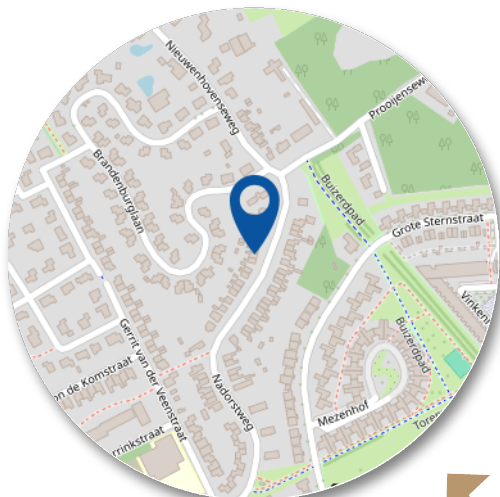

In Middelburg zijn meer dan 4.500 ondernemingen gevestigd. Daarmee is Middelburg de meest ondernemende stad van Zeeland. De warenmarkt vindt op donderdag plaats op de markt en is de grootste markt van Zeeland. Middelburg kent verschillende middelbare scholen en ook op het gebied van hoger (universitair) onderwijs zijn er meerdere mogelijkheden.

De gemeente Middelburg telt 24 wijken. Hiertoe behoren ook de plaatsen Arnemuiden, Nieuw- en Sint Joosland en Sint Laurens.

Wordt dit uw woning?



Stap voor stap van kijker naar koper

Heeft u interesse in deze woning?

Nee

Wij stellen het op prijs als u ons dit laat weten. Dan kunnen wij het aan de verkoper doorgeven.

Ja

Heeft u vragen neem dan gerust contact met ons op.

Weet u hoeveel u kunt lenen?

Nee

Indien u een vrijblijvend en onafhankelijk hypotheekadvies wenst, adviseren wij u een hypotheekgesprek aan te vragen bij een hypotheekinstelling of een bank.

Ja

Wilt u gaan bieden op de woning?

Nee

Graag houden wij u op de hoogte van het meest actuele woning aanbod in de omgeving. Maak gerust even een afspraak met een van onze medewerkers. Geef duidelijk uw woonwensen en uw zoekgebied aan, zodat wij u zo goed mogelijk kunnen informeren over het (nieuwe) aanbod.

Ja

Uw bod wordt besproken met de verkoper. Hieruit kan een onderhandeling voortvloeien. Betrek in uw bod ook andere factoren die voor u van belang zijn zoals: ontbindende voorwaarden (bv. financieel of bouwkundig) en/of roerende zaken. etc.

Is er sprake van overeenstemming?

Nee

Ja

Er wordt een koopovereenkomst opgesteld die, na ondertekening, naar de notaris wordt gezonden. Hoewel in de volksmond vaak over een 'voorlopig koopcontract' wordt gesproken, is de koopovereenkomst wel degelijk bindend voor beide partijen! De koop kan hierna slechts worden ontbonden, als er 'ontbindende voorwaarden' in de koopovereenkomst zijn opgenomen.

De notaris

U ontvangt een uitnodiging van de notaris om met de verkoper de akte van levering (eigendomsakte) te komen ondertekenen. Voor die tijd krijgt u de conceptakte en de nota van afrekening van de notaris toegestuurd.


De hypotheek

De hypotheek wordt aangevraagd via uw hypotheekadviseur. Indien noodzakelijk worden tevens een bankgarantie, een overbruggingskrediet en/of taxatie verzorgd.

Laatste inspectie.

Wij stellen u graag in de gelegenheid de woning vóór de levering nog een keer te inspecteren

Gefeliciteerd met uw woning!

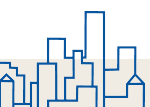

Verkoop van uw woning

U bent van plan om uw woning te verkopen? Wij hebben jarenlange ervaring in het bemiddelen bij de verkoop van woningen.

Eén van onze makelaars komt bij u langs voor een persoonlijk kennismakingsgesprek. Wij zullen samen met u de verkoopstrategie doornemen en bespreken welke aanpak het beste bij u past en het beste resulteert in een goede en snelle verkoop. Wij nemen alle zorg uit handen en begeleiden u tot aan de notaris. Door onze persoonlijke aanpak en onze korte lijntjes hebben wij al vele klanten succesvol begeleid bij de verkoop van hun woning.

Waardebepaling

Een waardebepaling is bij ons vrijblijvend en gratis. Tijdens het bezoek in de woning zullen wij alle aspecten en factoren die van invloed zijn op de waarde in kaart brengen en meenemen in de waardebepaling van uw woning. U kunt dan denken aan de staat van onderhoud, verbouwingen, ligging, locatie en de huidige marktsituatie. Onze makelaars hebben lokale kennis en expertise om uw woning op basis van al deze factoren op de juiste waarde te schatten. Naast de waardebepaling geven wij u ook advies over de verkoop van uw woning en het stellen van een goede vraagprijs.

Presentatie woning

Een effectieve en uitnodigende woningpresentatie is uiterst belangrijk voor de representativiteit van de woning. Na overeenstemming starten wij het verkooptraject met het opnemen en fotograferen van de woning. Wij werken met een professioneel mediabedrijf voor het vormgeven van de foto's en video's. Voordat de fotograaf bij u langs komt krijgt u tips voor het verkoopklaar maken van uw woning. Zo brengen wij de sfeer en de kenmerken van uw woning extra levendig in beeld!

Verkoop woning

Heeft u een acceptabel bod op uw woning ontvangen? Wij zorgen voor de afhandeling zoals het opstellen en toelichten van de koopovereenkomst. Voorafgaand aan de levering van de woning verzorgen wij een laatste inspectie en begeleiden wij u tot aan de sleuteloverdracht bij de notaris. Gefeliciteerd met de verkoop van uw woning!

Aankoop van een woning

Een woning kopen, een belangrijke beslissing en één van de meest waardevolle aankopen in uw leven. Wij van De Nooijer Makelaars helpen u hier graag bij!

Door onze jarenlange ervaring, marktkennis en professionaliteit op zowel bouwkundig als op juridisch vlak komt u niet voor verrassingen te staan. Wij zien het als onze taak om ervoor te zorgen dat u een zorgeloos aankoopproces ervaart.

Wat u van ons als aankoopmakelaar kunt verwachten

- Wij als aankoopmakelaar behartigen uw belangen.
- Persoonlijke aandacht, uiterst goede voorbereiding en gedegen advies.
- Snel schakelen, zodat u uw droomwoning niet mist.
- Vakkundig onderhandelen, zonder te kijken door de "roze bril".
- Kennis van zaken als publiekrechtelijke beperkingen, erfpacht en ontbindingsclausules.
- Vragen beantwoorden als, kan ik deze leuke woning later ook weer verkopen?
- Op de hoogte van de marktwaarde en de prijsontwikkeling in onze regio.

Volledige aankoopbemiddeling

Hierbij verzorgen wij een volledige aankoopbegeleiding van de start van uw zoektocht tot aan de sleuteloverdracht van uw nieuwe woning bij de notaris. Uiteraard kunt u ook na de aankoop nog bij ons terecht voor vragen en advies.

Zelf al een woning gevonden?

Ook dan kunt u ons inschakelen. Terwijl u via internet of bij een eerste bezichtiging verliefd bent geworden op een woning, kijken wij kritisch naar de woning of er bijvoorbeeld geen gebreken of juridische beperkingen aanwezig zijn. Het zou toch erg jammer zijn wanneer u er na de sleuteloverdracht achter komt dat bepaalde zaken niet in orde zijn met de woning. Ook in dit verkorte aankooptraject begeleiden wij u zorgeloos tot aan de sleuteloverdracht bij de notaris.

Graag nodigen wij u uit voor een persoonlijk gesprek met één van onze aankoopmakelaars om uw woonwensen te inventariseren en om het traject toe te lichten.

Taxaties woningen en bedrijfspanden

Taxaties van uw woning of bedrijfspand zijn in veel gevallen noodzakelijk. U kunt hier bijvoorbeeld denken aan het verkrijgen van een financiering, het wijzigen van uw financiering, het financieren van een verbouwing, verdeling bij een (boedel)scheiding, waardebepaling of diverse andere doeleinden.

Onze uitgebreide en gevalideerde taxatie- rapporten worden door alle banken en instanties geaccepteerd. Onze gecertificeerde makelaar-taxateur helpt u graag verder met uw taxatieaanvraag.



Veel gestelde vragen

1. Wanneer ben ik in onderhandeling?

U kunt niet afdwingen dat u in onderhandeling bent. U bent pas in onderhandeling als de verkoper reageert op uw bod, dit is dus als de verkoper een tegenbod doet. U bent dus nog niet in onderhandeling als de verkopend makelaar zegt dat hij uw bod met de verkoper zal bespreken.

2. Kan de verkoper de vraagprijs van een woning tijdens de onderhandelingen verhogen?

Ja, de vraagprijs c.q. de genoteerde prijs is alleen een uitnodiging tot het doen van een bod. Als de verkopende partij een bod aanvaardt, dan is er sprake van een koop. Als de koper een tegenbod doet dat afwijkt van het bod dat de verkopende partij eerder heeft gedaan, dan vervalt het eerste bod van de verkopende partij.

3. Wanneer ik de vraagprijs bied, moet de verkoper de woning dan aan mij verkopen?

Nee, niet automatisch. De vraagprijs is een uitnodiging tot het doen van een bod. Als u de vraagprijs biedt doet u een bod. De verkoper kan dan nog beslissen of hij uw bod wel of niet aanvaardt of dat bij zijn makelaar een tegenbod laat doen.

4. Waar moet ik opletten bij het uitbrengen van een bod?

Bij het uitbrengen van een bod dient u rekening te houden met de overige condities zoals de leverdatum en aanvaarding, eventuele roerende zaken en eventuele ontbindende voorwaarden.

5. Als ik de eerste ben die belt voor een bezichtiging, als ik de eerste ben die de woning bezichtigt of als ik de eerste ben die een bod uitbrengt, moet de makelaar in deze gevallen ook het eerste met mij in onderhandeling?

Op deze drie vragen is het antwoord 'nee'. De verkopende makelaar bepaalt samen met de verkoper de procedure. De verkopende makelaar heeft wel de verplichting u daarover te informeren. Het is verstandig, als u serieus belangstelling heeft, de makelaars te vragen wat uw positie is. Dat kan teleurstelling voorkomen.

6. Wat is een ontbindende voorwaarde?

Deze voorwaarden zijn voor u de enige mogelijkheid om de koop zonder kosten of boete te kunnen ontbinden nadat er overeenstemming is bereikt. Ontbindende voorwaarden kunnen zijn:

- Het voorbehoud dat de hypothecaire financiering rond komt.
- Het voorbehoud van uw technische keuring.
- Het voorbehoud van een bepaalde taxatiewaarde.
- etc.

Ontbindende voorwaarden zijn belangrijk en mogen daarom niet vergeten worden! Zij kunnen veel kosten en zorgen besparen.

7. Wat is een waarborgsom?

Tot zekerheid van de nakoming van de koper kan in de koopovereenkomst een artikel worden opgenomen, waarbij de koper zich verplicht binnen een afgesproken periode een waarborgsom te storten. Deze waarborgsom bedraagt in de regel 10% van de koopsom en wordt bij eigendomsoverdracht in mindering gebracht op de koopsom.

Disclaimer

Hoewel de grootst mogelijke zorgvuldigheid bij de samenstelling van deze brochure is betracht, aanvaarden wij, noch de eigenaar van dit woonhuis, enige aansprakelijkheid voor de juistheid van de vermelde gegevens. Aan de verstrekte informatie in deze presentatiebrochure kunnen geen rechten worden ontleend.

Heeft u nog meer vragen?

Bel ons even of kijk op onze website.

(0118) 602154

www.denooijer-makelaars.nl/





DE NOOIJER MAKELAARS



De Nooijer Makelaars

Langstraat 49

4341 EC Arnhem

(0118) 602154

info@denooijer-makelaars.nl

www.denooyer-makelaars.nl

Benieuwd naar onze website?

Scan de QR code met de
camera van je telefoon!

Geopend:

maandag t/m vrijdag
09.00 uur tot 17.00 uur