



Marjolein 5

6467 HL, Kerkrade

Vraagprijs € 499.000 k.k.

Geïnteresseerd of wilt u meer informatie? Neem contact met ons op.
heerlen@boek-offermans.nl | 045-574 32 33



Omschrijving

Algemeen


Over instapklaar gesproken! Dit vrijstaand woonhuis aan Marjolein 5 in Kerkrade is tot in de puntjes afgewerkt. De nieuwe eigenaar zal naar alle waarschijnlijkheid de eigen meubels plaatsen en dan genieten van dit moderne en fijne huis.

In de geliefde woonwijk Terwinselen staat aan een verkeersluwe en kindvriendelijke straat dit vrijstaand woonhuis met onder andere een prachtige keuken, vier slaapkamers en een ruime garage. Het woonhuis is gebouwd in 1978 en nadien verschillende keren aangepast aan de tijd. De laatste aanpassingen zijn dat een groot deel van de kozijnen (inclusief de schuifpui) is vernieuwd in 2018 en de luxe keuken van gerenommeerde merkkwaliteit in 2019 is geplaatst.

Terwinselen staat op een centrale plek. Winkels voor het doen van de dagelijkse boodschappen zijn op korte afstand. Op loopafstand is basisonderwijs en voortgezet onderwijs is op fietsafstand in Landgraaf of Heerlen. Indien u niet in de directe omgeving werkt, dan bent u binnen enkele minuten op de stadsautoweg richting de omliggende steden.

Kenmerken

Vraagprijs	€ 499.000 k.k.	Tuin	achtertuin, voortuin, zijtuin
Soort	eengezinswoning	Garage	vrijstaand steen
Type	vrijstaande woning	Verwarming	c.v.-ketel
Kamers	5	Isolatie	dakisolatie, muurisolatie
Slaapkamers	4	Woonoppervlakte	145 m ²
Bouwjaar	1978	Perceeloppervlakte	385 m ²
Overige inpandige ruimte	-	Inhoud	445 m ³

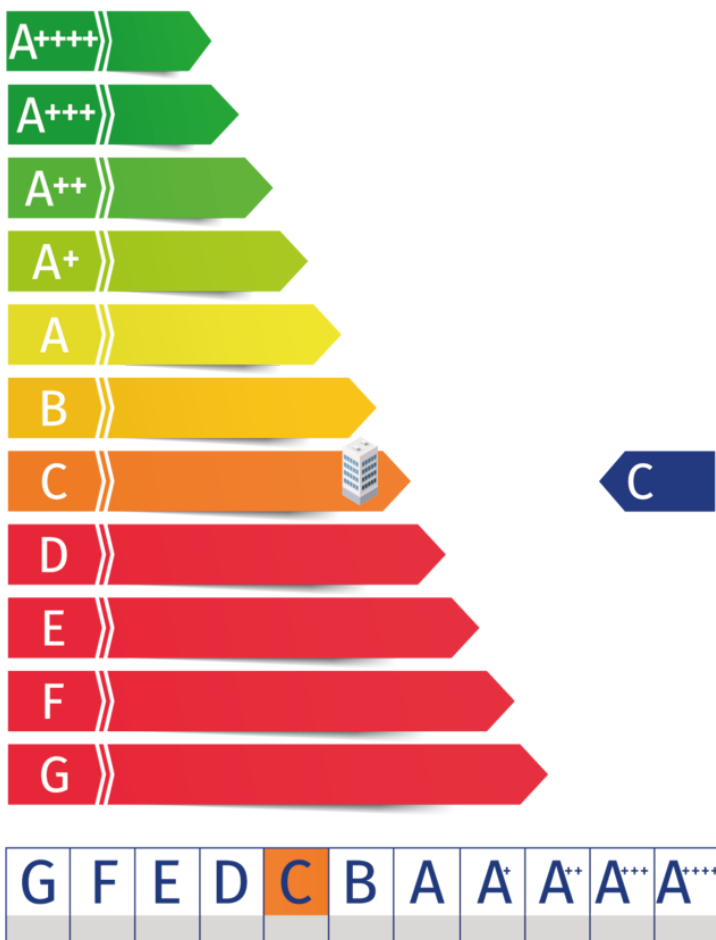

Kadaster

Kadastrale kaart

Uw referentie: ---



12345	Deze kaart is noordgericht	Schaal 1: 500	
25	Perceelnummer		
	Huisnummer		
	Vastgestelde kadastrale grens	Kadastrale gemeente	Kerkrade
	Voorlopige kadastrale grens	Sectie	A
	Administratieve kadastrale grens	Perceel	4700
	Bebouwing		
Voor een eensluidend uittreksel, geleverd op 16 oktober 2025 De bewaarder van het kadaster en de openbare registers		Aan dit uittreksel kunnen geen betrouwbare maten worden ontleend. De Dienst voor het kadaster en de openbare registers behoudt zich de intellectuele eigendomsrechten voor, waaronder het auteursrecht en het databankenrecht.	



Adres:
Marjolein 5

Gemeente:
Kerkrade

Soort:
eengezinswoning

Postcode / Plaats:
6467 HL, Kerkrade

Perceelgrootte
325 m²

Plattegronden

Plattegrond - Begane grond



Plattegronden


Plattegrond - Eerste-verdieping

Eerste verdieping



Plattegronden

Plattegrond - Zolder

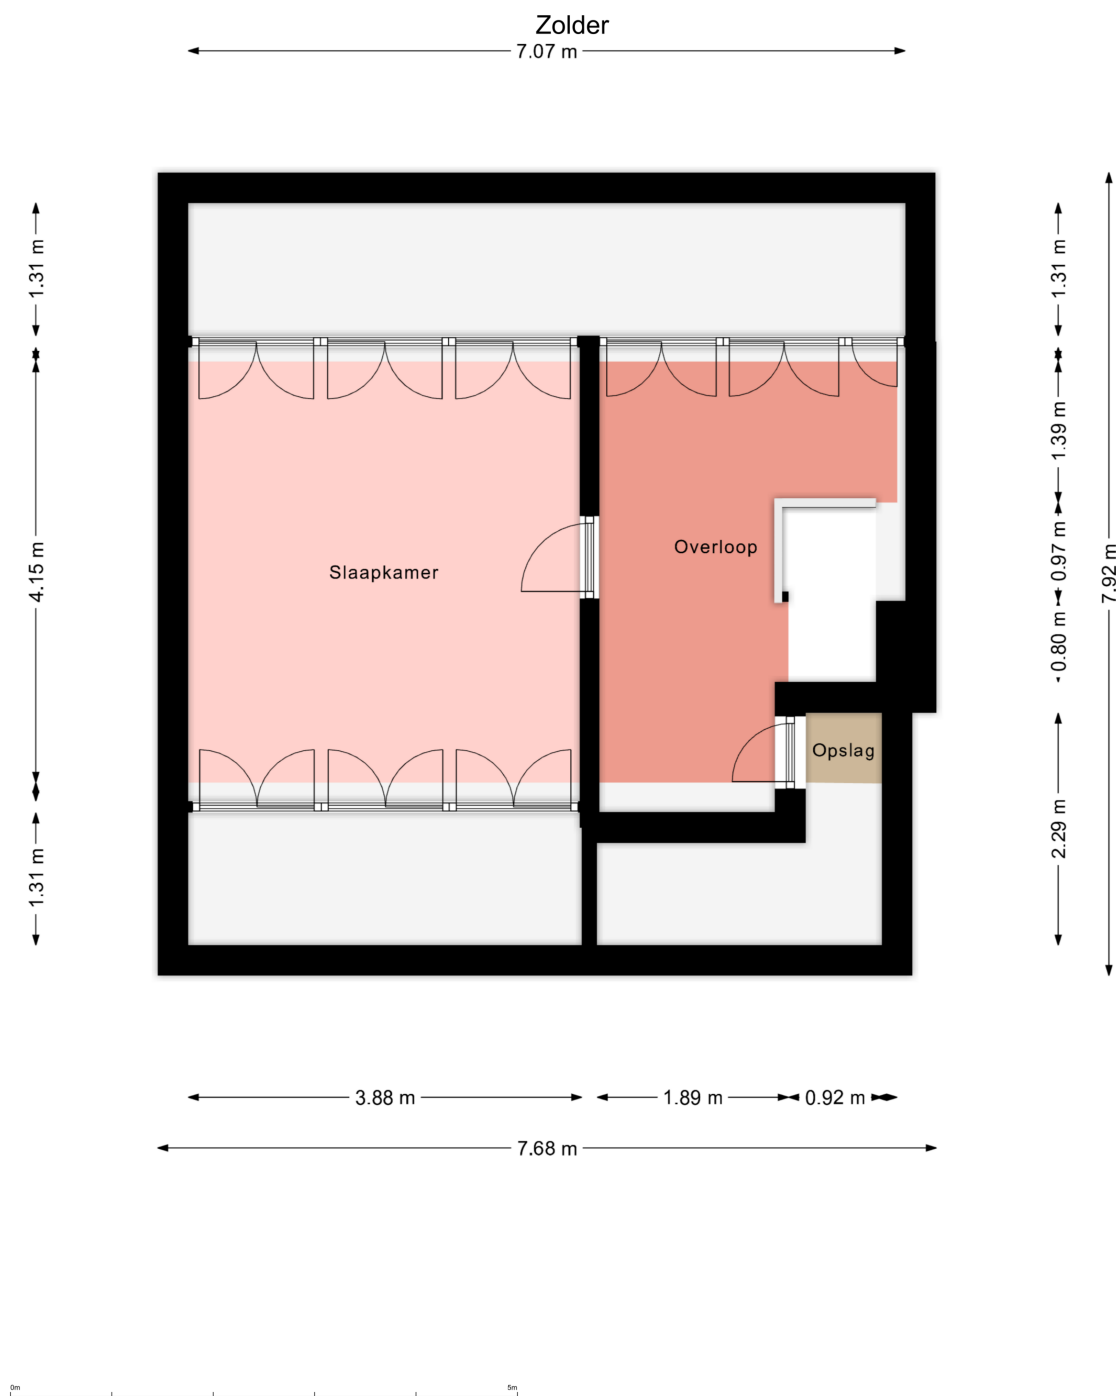

Indeling

Via de ruime ontvangsthal, met aangrenzend de meterkast, het gastentoilet en de garderobe/ berging, gaat u naar de woonkamer. De woonkamer is circa 8,20m x 3,89m groot en heeft aan de achterzijde een grote schuifpui naar de tuin. De keuken is ingericht met een schitterende keuken voorzien van alle gewenste apparatuur.

Op de eerste verdieping zijn via de overloop drie slaapkamers en de badkamer bereikbaar. De slaapkamers meten circa 4,91m x 3,89m, 3,14m x 3,89m en 3,26m x 3,09m. De slaapkamers zijn lekker licht en van mooi formaat. De moderne badkamer (circa 2,41m x 2,13m) is ingericht met wastafelmeubel, inloofdouche en toilet.

De tweede verdieping is bereikbaar via vaste trap. Hier zijn de aansluitingen voor de wasmachine en -droger en hangt de cv-ketel (Vaillant, 2008, eigendom). De vierde slaapkamer is ruim (circa 4,15m x 3,88m) en heeft aan beide zijden volop kastruimte.

Aan de achterzijde van het woonhuis gaat u via de keuken en de woonkamer naar het overdekt terras, vanwaar u volop van uw privacy geniet. De tuin is eveneens via de oprit, die plek biedt aan drie auto's, toegankelijk. De garage is circa 7,00m x 3,06m groot en heeft ernaast een berging van circa 4,90m x 2,26m. Deze ruimtes zijn eveneens ideaal voor aan huis verbonden beroepen. U scheidt het privé en het zakelijk gedeelte volledige door de separate entree.













Gemeente Kerkrade

Kerkrade ligt in de Oostelijke Mijnstreek in Zuid-Limburg en maakt deel uit van het samenwerkingsverband plusregio Parkstad Limburg. Op dit moment telt Kerkrade ca. 46.000 inwoners. Het is een gemeente met een grote variatie aan bezienswaardigheden, evenementen en een prachtige natuur.



Toerisme & recreatie

Buiten de diverse natuurgebieden kent Kerkrade vele bezienswaardigheden met bovenregionale aantrekkingskracht. Onder andere GaiaZoo, Discovery Museum Kerkrade en LeisureDome/Roda Boulevard zijn in Kerkrade gevestigd.



Even voorstellen

Uw makelaar in Limburg

Met zes vestigingen in Limburg (Heerlen, Maastricht, Sittard, Valkenburg, Venlo en Venray) en meer dan 40 jaar ervaring op de vastgoedmarkt bieden wij persoonlijke service en leveren optimale kwaliteit.

Full-service

De professionele medewerkers vormen het fundament van ons bedrijf, stuk voor stuk gecertificeerde specialisten. Wij zijn een full-service kantoor met woningmakelaars, bedrijfsmakelaars, recreatiemakelaars, taxateurs en consultants. Onze gezamenlijke kennis, onze passie voor het vak en ons sterke netwerk maken ons een betrouwbare partner voor al uw vastgoed vraagstukken.

Partner in Dynamis

Dynamis is een samenwerkingsverband van 14 regionale makelaars met 52 vestigingen, verspreid door heel Nederland. De Dynamis partners zijn vooraanstaande makelaars en bieden full-service dienstverlening aan.



Waarom Boek & Offermans?



Gratis waardebepaling van de huidige woning.



Boek & Offermans Makelaars verzorgt de verkoop van je huidige woning.



De beste presentatie op internet.



Boek & Offermans Makelaars begeleidt je bij de aankoop van je nieuwe woning.



Boek & Offermans Makelaars vraagt een eerlijke courtage.



Boek & Offermans helpt je graag bij een eventuele woningtaxatie.

Klanten beoordelen ons gemiddeld met een

9,6

Op basis van **142** beoordelingen.

Je huis verkopen met Boek & Offermans Makelaars?

- ✓ Altijd No cure, No Pay!
- ✓ Toonaangevend op internet
- ✓ Groot zoekersbestand (6 vestigingen)
- ✓ NVM Makelaar
- ✓ Eerlijke courtage
- ✓ Professionele woningpresentatie
- ✓ Vertrouwde zekerheid en kwaliteit sinds 1975


Uw makelaar in Limburg!

Hypotheek nodig?

Ben je op zoek naar een betrouwbare **hypotheekadviseur in Limburg**? Zoek niet verder!

Boek & Offermans financieel adviseurs staat klaar om jouw wensen en dromen om te zetten in concrete financiële plannen. Onze hypotheekadviseurs begrijpen als geen ander dat het regelen van een hypotheek een belangrijke stap in je leven is. Daarom begeleiden wij je om het hypotheekproces zo soepel mogelijk te laten verlopen.

Onze hypotheekadviseurs staan voor je klaar. **Hoe kunnen we jou helpen?**

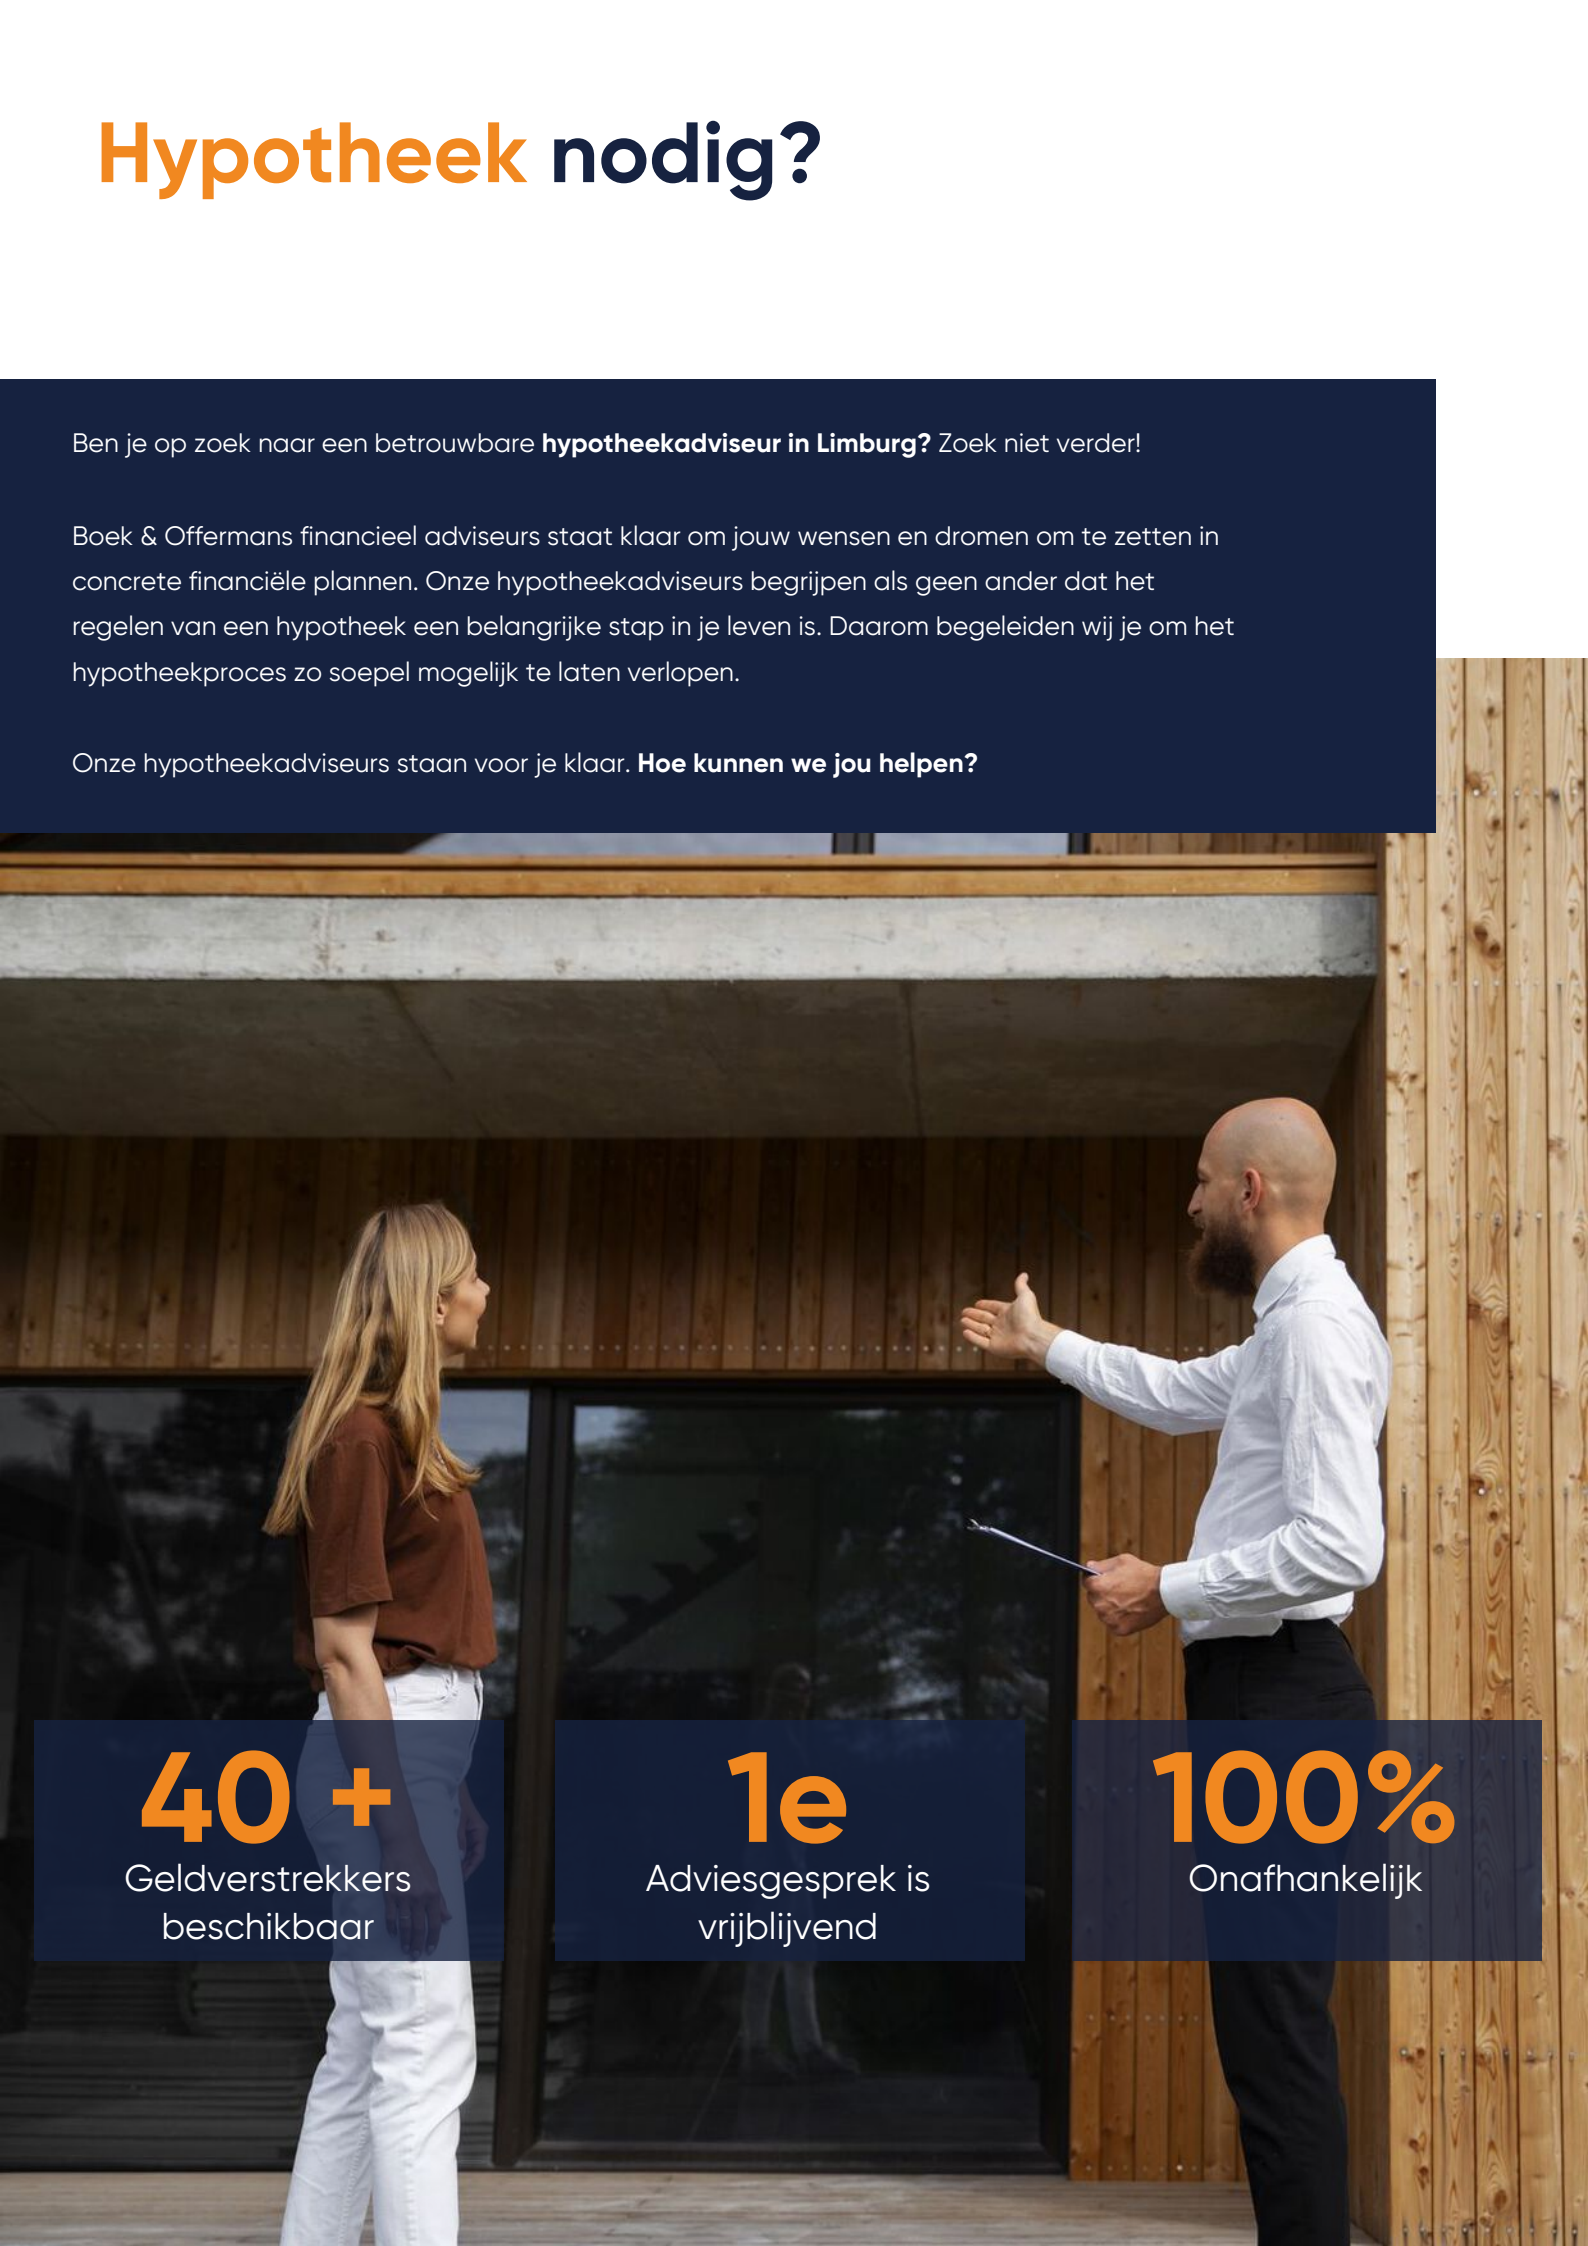

40 +

Geldverstrekkers
beschikbaar

1e

Adviesgesprek is
vrijblijvend

100%

Onafhankelijk

Interesse of meer informatie?

Heeft deze woning je interesse gewekt?

Wij hopen dat deze prachtige woning je net zo enthousiast heeft gemaakt als wij zijn! Stel je voor hoe het zou zijn om hier je nieuwe thuis te maken – een plek waar je kan genieten van comfort, stijl en een geweldige locatie.

Laat deze kans niet aan je voorbijgaan!

Neem vandaag nog contact met ons op voor meer informatie of om een bezichtiging te plannen. Onze makelaar staat klaar om alle vragen te beantwoorden en je te helpen bij elke stap van het proces. Wij kijken ernaar uit om je te verwelkomen en je de woning van jouw dromen te laten zien!



Jouw Makelaar

Jeroen van Bokhoven MRE RM MRICS

jeroenvanbokhoven@boek-offermans.nl

06-11 30 39 26 | 045-574 32 33

Algemeen directeur

Meest gestelde vragen...

Over het kopen en verkopen van een woning

Wanneer ben ik in onderhandeling?

Je bent pas in onderhandeling met de verkopende partij als deze reageert op je bod door:

- Een tegenbod te doen.
- Expliciet te melden dat jullie in onderhandeling zijn.

Je bent dus nog niet in onderhandeling als de verkopende makelaar zegt dat hij je bod met de verkoper zal bespreken.

Wat houdt de drie dagen bedenktijd voor de koper precies in?

De wettelijk vastgestelde drie dagen bedenktijd houdt in dat je als koper zonder opgaaf van redenen de koop binnen deze 3 dagen kunt ontbinden. De bedenktijd van drie dagen gaat in zodra een kopie van de, door koper, getekende koopovereenkomst aan de koper ter hand is gesteld. De bedenktijd kan langer duren dan drie dagen als deze eindigt op een zaterdag, zondag of algemeen erkende feestdag. Hiervoor zijn regels opgesteld.

Mag een makelaar doorgaan met bezichtigingen als er al een bod onderhandeld wordt?

Ja, dat mag. Een onderhandeling hoeft namelijk nog niet tot een verkoop te leiden. Bovendien kan het zijn dat we graag willen weten of er meer belangstelling is. Dat is zinvol voor de onderhandelingen.

Overigens mag ook met meer dan één gegadigde tegelijk worden onderhandeld. De makelaar moet dit wel duidelijk melden. Wij vertellen de belangstellenden dan dat de woning, 'onder bod' is.

Valt de makelaarscourtage onder de 'kosten koper'?

Nee, de courtage zit er niet in. Onder 'Kosten Koper' vallen:

- Overdrachtsbelasting.
- Notariskosten, onder andere voor het opmaken van de leveringsakte en het inschrijven ervan in het kadaster.

Naast bovengenoemde kosten kunnen er notaris-kosten zijn voor het opmaken en inschrijven van de hypotheekakte.

Heeft mijn woning een 'energielabel' nodig en hoe vraag ik deze aan?

Ja, deze is nodig voor de verkoop van de woning. Het energielabel voor woningen geeft met klassen (A++ tot en met G) en kleuren (donkergroen tot en met rood) aan hoe energiezuinig een woning is, in vergelijking met soortgelijke woningen.

Het energielabel kan je eenvoudig aanvragen via www.energielabelvoorwoningen.nl

Wanneer de vraagprijs geboden wordt, moet ik de woning dan verkopen?

Nee, de Hoge Raad heeft bepaald dat de vraagprijs moet worden gezien als een uitnodiging tot het doen van een bod. Ook als de vraagprijs geboden wordt, kan je als verkoper dus nog beslissen of je het bod aanvaardt of niet, of dat je makelaar een tegenbod moet doen.

Meer informatie?

Vraag je Boek & Offermans makelaar!

Notities



Disclaimer

Aansprakelijkheid

De informatie in deze brochure is slechts een globale omschrijving van een object. De informatie berust deels op door derden aan onze kantoren verstrekte gegevens. Met de meeste zorg hebben wij deze informatie verwerkt doch kunnen ten aanzien van de juistheid van deze gegevens geen aansprakelijkheid aanvaarden. Aan deze brochure kunnen geen rechten worden ontleend.

Ontbinding

De termijn die wordt opgenomen voor eventuele (overeengekomen) ontbindende voorwaarden (b.v. financiering) is in de regel circa 4 weken na het sluiten van de mondelinge wilsovereenkomst.

Zekerheidsstelling

De waarborgsom/bankgarantie is 10% van de koopsom. De koper dient deze binnen 7 dagen na definitieve overeenkomst bij de desbetreffende notaris te deponeren.

Onderzoeksplicht van de koper

Koper is te allen tijde gerechtigd voor eigen rekening een bouwkundige keuring te (laten) verrichten dan wel andere adviseurs te raadplegen teneinde een goed inzicht te verkrijgen in de staat van onderhoud.

boek-offermans.nl

Boek & Offermans Venray

Poststraat 9
5801 BC Venray
0478 63 69 22
venray@boek-offermans.nl

Boek & Offermans Venlo

Straelseweg 234
5914 AV Venlo
077 398 12 60
venlo@boek-offermans.nl

Boek & Offermans Sittard

Paardestraat 67
6131 HB Sittard
046 420 44 00
sittard@boek-offermans.nl

Boek & Offermans Heerlen

Akerstraat 39-41
6411 GW Heerlen
045 574 32 33
heerlen@boek-offermans.nl

Boek & Offermans Maastricht

Scharnerweg 116B
6224 JK Maastricht
043 367 15 22
maastricht@boek-offermans.nl

Boek & Offermans Valkenburg

Geneindestraat 7
6301 HC Valkenburg aan de Geul
043 601 40 10
valkenburg@boek-offermans.nl

