

biemans made
makelaardij o.z.



FREDERIK HENDRIK WAL 3, GEERTRUIDENBERG
WONINGBROCHURE **VRAAGPRIJS € 419.000,- K.K.**

KENMERKEN

TYPE WONING	tussenwoning
AANTAL KAMERS	5
WOONOPPERVLAKTE	119 m ²
PERCEELOPPERVLAKTE	120 m ²
VOLUME	461 m ³
BOUWJAAR	2009
TUIN	achtertuin
GARAGE	geen garage
VERWARMING	c.v.-ketel

ISOLATIE dakisolatie, muurisolatie, vloerisolatie,
dubbel glas, volledig geïsoleerd



VRAAGPRIJS WONING
€ 419.000,- K.K.



OMSCHRIJVING

ALGEMEEN:

In de populaire woonwijk "Oranjestadion" vinden we deze jonge en goed onderhouden nieuwbouwwoning met eigen parkeerplaats. De woning is verrassend ruim opgezet: Dankzij de vaste trap naar de 2e verdieping is er een extra slaapkamer. Aan de voorzijde is de woning vrij gelegen waardoor je kunt genieten van een ver, vrij uitzicht. Op deze locatie binnen het beschermd stads- en dorpsgezicht, bevinden veel voorzieningen van Geertruidenberg en Raamsdonksveer zich op korte afstand.

INDELING:

BEGANE GROND:

Hal/entree met meterkast (7 groepen, aardlek), modern toilet met wandcloset en fonteintje. Hier bevindt zich ook de trapopgang naar de 1e verdieping.

Gezellige, tuingerichte woonkamer afgewerkt met laminaat, wanden met structuurverf en plafond met spackwerk. Verder is er een vaste kast aanwezig. Vanuit de woonkamer geven de openslaande tuindeuren direct toegang tot de zonnige tuin.

De open keuken aan de achterzijde is voorzien van een composiet aanrechtblad en complete inbouwapparatuur, waaronder een 5-pits gaskookplaat, combi-magnetron, afzuigkap, koelkast, vriezer en vaatwasser.

1e VERDIEPING:

De overloop biedt toegang tot drie slaapkamers, allen voorzien van laminaatvloeren, wanden met structuurverf en behang en plafonds met spackwerkafwerking.

De badkamer is volledig betegeld en uitgerust met een inloofdouche, badmeubel met dubbele wastafel, wandcloset en mechanische ventilatie.

2e VERDIEPING:

Via een vaste trap te bereiken tweede verdieping met ruime kamer voorzien van dakkapel, ideaal als werkkamer of hobbyruimte.

Op de voorzolder bevindt zich een cv-ruimte met cv-combiketel (2009) en aansluitingen voor wasmachine en droger.

Via een vlizotrap is de ruime bergvering toegankelijk, met voldoende stahoogte.

TUIN:

De achtertuin, gelegen op het zuidoosten, beschikt over een achterom en een houten berging. Een fijne plek om in alle rust van de zon te genieten, vanaf de ochtend tot laat in de middag.

Het terrein achter de woning is mandelig, wat inhoudt dat het gezamenlijk eigendom is met de omliggende bewoners. De bijdrage voor het onderhoud hiervan bedraagt € 100,- per jaar.































PLATTEGRONDEN




Aan de plattegronden kunnen geen rechten worden ontleend
© Zibber www.zibber.nl

PLATTEGRONDEN




PLATTEGRONDEN

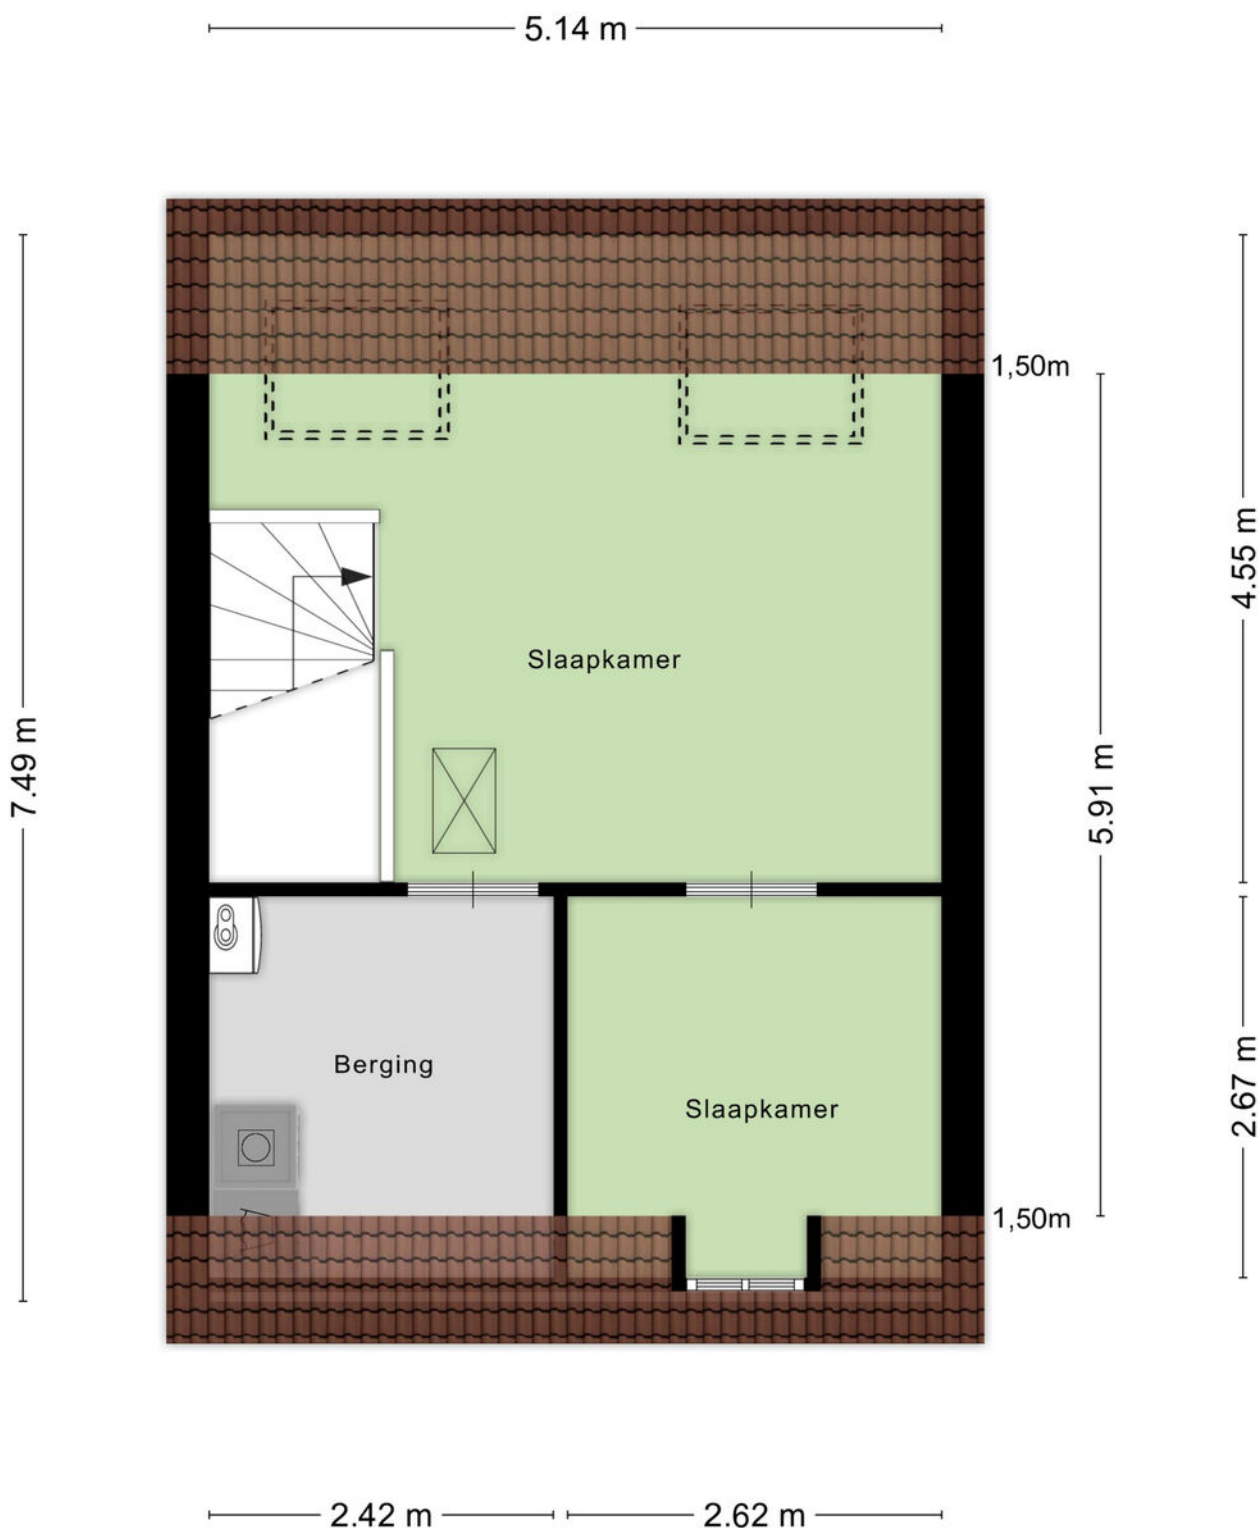


Aan de plattegronden kunnen geen rechten worden ontleend
© Zibber www.zibber.nl

PLATTEGRONDEN

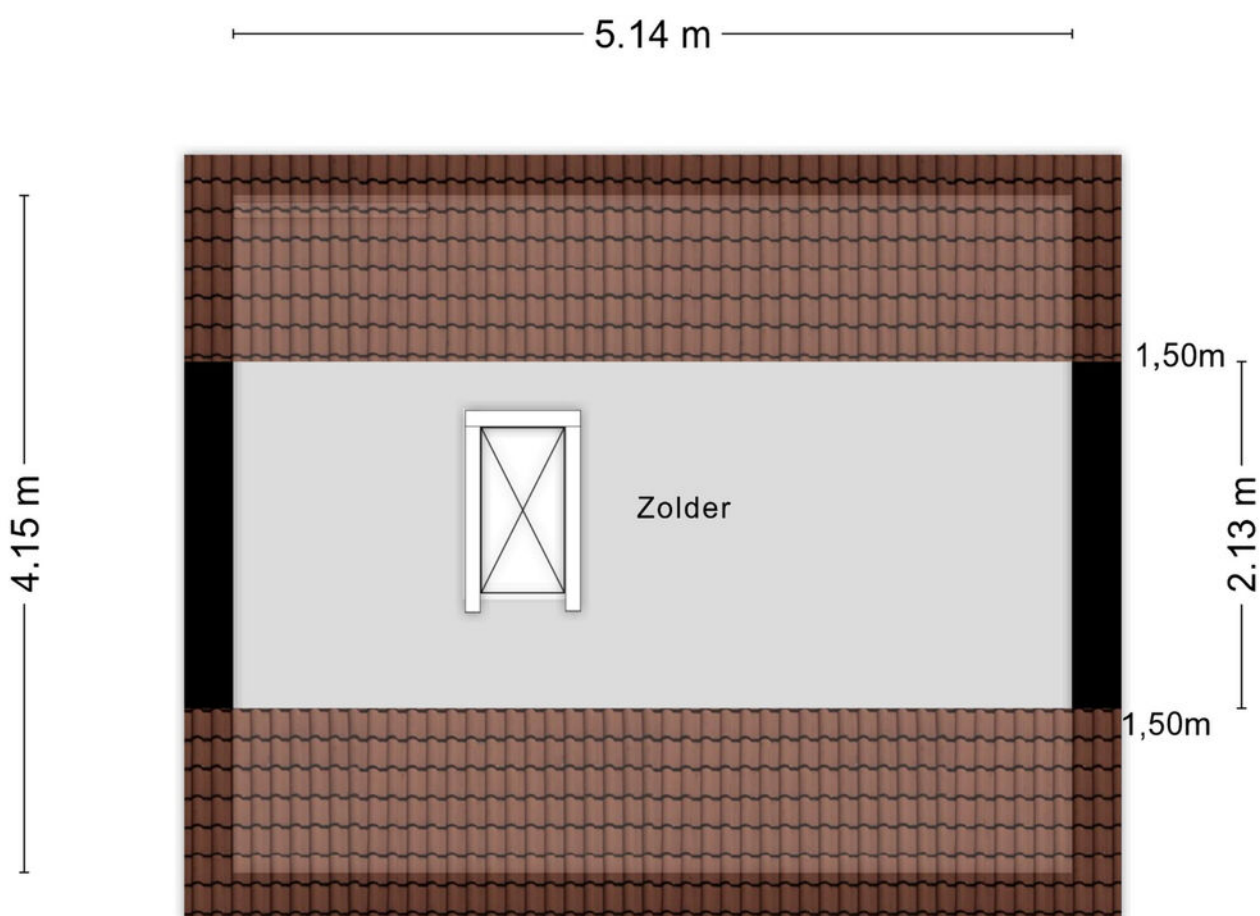

Aan de plattegronden kunnen geen rechten worden ontleend
© Zibber www.zibber.nl

PLATTEGRONDEN

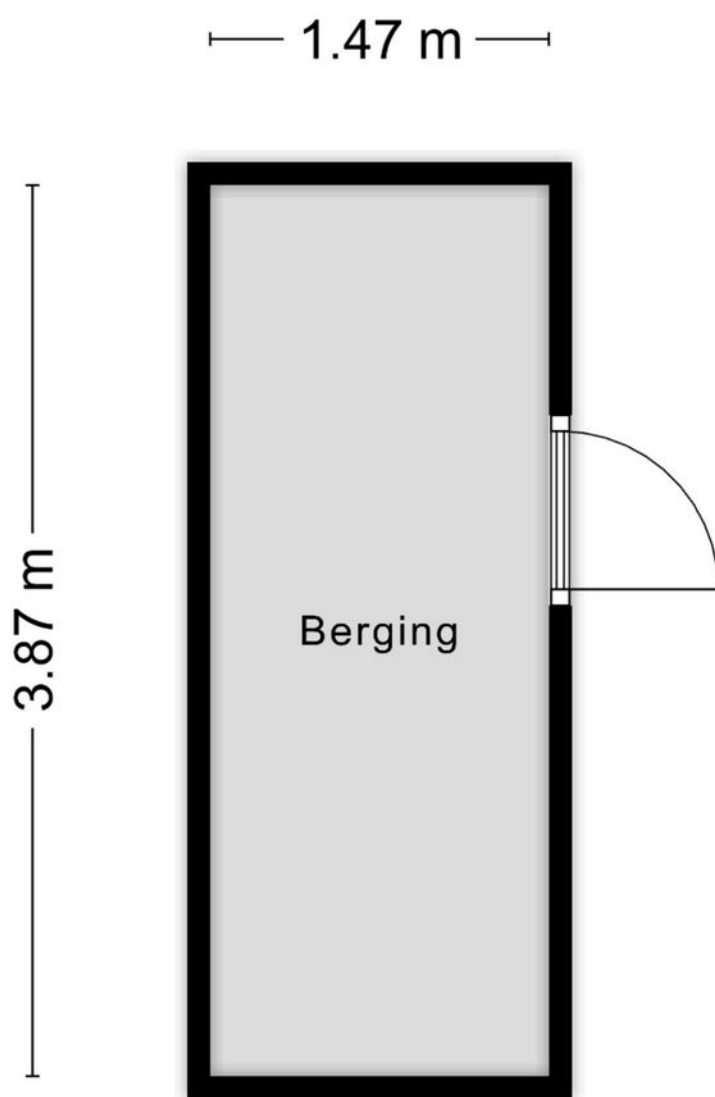

Aan de plattegronden kunnen geen rechten worden ontleend
© Zibber www.zibber.nl

KADASTRALE KAART

Kadastrale kaart

Uw referentie: ---



12345

25

Deze kaart is noordgericht

Perceelnummer

Huisnummer

Vastgestelde kadastrale grens

Voorlopige kadastrale grens

Administrati

Schaal 1: 500

Kadastrale gemeente Geertruidenberg

Sectie B

Perceel	3451
---------	------

Voor een eensluidend uittreksel, geleverd op 29 november 2023
De bewaarder van het kadaster en de openbare registers

Aan dit uittreksel kunnen geen betrouwbare maten worden ontleend.
De Dienst voor het kadaster en de openbare registers behoudt zich de intellectuele
eigendomsrechten voor, waaronder het auteursrecht en het databankenrecht.

kadaster



LIJST VAN ZAKEN

	BLIJFT ACHTER	GAAT MEE	TER OVERNAME	NVT
Woning - Interieur				
(Voorzet) openhaard met toebehoren				X
Allesbrander				X
Houtkachel				X
(Gas)kachels				X
Designradiator(en)	X			
Radiatorafwerking	X			
Verlichting, te weten				
- inbouwspots/dimmers				X
- opbouwspots/armaturen/lampen/dimmers				X
- losse (hang)lampen				X
-				X
-				X
(Losse)kasten, legplanken, te weten				
-				X
-				X
Raamdecoratie/zonwering binnen, te weten				
- gordijnrails	X			
- gordijnen	X			
- overgordijnen	X			
- vitrages				X
- rolgordijnen	X			
- lamellen				X
- jaloezieën	X			
- (losse) horren/rolhorren	X			
-				X
-				X
Vloerdecoratie, te weten				
- vloerbedekking				X
- parketvloer				X
- houten vloer(delen)				X
- laminaat	X			

LIJST VAN ZAKEN

	BLIJFT ACHTER	GAAT MEE	TER OVERNAME	NVT
- plavuizen				X
-				X
-				X
Overig, te weten				
- spiegelwanden				X
- schilderij ophangstelsel				X
-				X
-				X
-				X
-				X
Woning - Keuken				
Keukenblok (met bovenkasten)	X			
Keuken (inbouw)apparatuur, te weten				
- kookplaat				X
- (gas)fornuis	X			
- afzuigkap	X			
- magnetron				X
- oven				X
- combi-oven/combimagnetron	X			
- koelkast				X
- vriezer				X
- koel-vriescombinatie	X			
- vaatwasser	X			
- Quooker				X
- koffiezetapparaat		X		
-				X
-				X
Keukenaccessoires, te weten				
-				X
-				X
-				X
-				X

LIJST VAN ZAKEN

	BLIJFT ACHTER	GAAT MEE	TER OVERNAME	NVT
-				X
-				X
-				X
-				X
Woning - Sanitair/sauna				
Sauna met toebehoren				X
				X
				X
Toilet met de volgende toebehoren				
- toilet	X			
- toiletrolhouder	X			
- toiletborstel(houder)				X
- fontein	X			
-				X
-				X
Badkamer met de volgende toebehoren				
- ligbad				X
- jacuzzi/whirlpool				X
- douche (cabine/scherf)	X			
- stoomdouche (cabine)				X
- wastafel	X			
- wastafelmeubel				X
- planchet				X
- toiletkast				X
- toilet	X			
- toiletrolhouder				X
- toiletborstel(houder)				X
-				X
-				X
Woning - Extérieur/installaties/veiligheid/energiebesparing				
Schotel/antenne				X
Brievenbus				X




LIJST VAN ZAKEN

	BLIJFT ACHTER	GAAT MEE	TER OVERNAME	NVT
Kluis				X
(Voordeur)bel	X			
Alarminstallatie				X
(Veiligheids)sloten en overige inbraakpreventie	X			
Rookmelders	X			
(Klok)thermostaat	X			
Airconditioning				X
Screens				X
Rolluiken				X
Zonwering buiten	X			
Telefoonaansluiting/internetaansluiting	X			
Veiligheidsschakelaar wasautomaat				X
Waterslot wasautomaat				X
Zonnepanelen				X
Oplaadpunt elektrische auto				X
				X
				X
				X
				X
Warmwatervoorziening, te weten				
- CV-installatie	X			
- boiler				X
- geiser				X
-				X
-				X
-				X
Isolatievoorzieningen (voorzetramen/radiatorfolie etc.), te weten				
-				X
-				X
Tuin - Inrichting				
Tuinaanleg/bestrating	X			
Beplanting	X			

LIJST VAN ZAKEN

	BLIJFT ACHTER	GAAT MEE	TER OVERNAME	NVT
				X
Tuin - Verlichting/installaties				
Buitenverlichting	X			
Tijd- of schemerschakelaar/bewegingsmelder				X
				X
Tuin - Bebouwing				
Tuinhuis/buitenberging	X			
Kasten/werkbank in tuinhuis/berging	X			
(Broei)kas				X
				X
				X
Tuin - Overig				
Overige tuin, te weten				
- (sier)hek				X
- vlaggenmast(houder)				X
-				X
-				X
Overig - Contracten				
CV: Nee				
Boiler: Nee				
Zonnepanelen: Nee				

DE LOCATIE

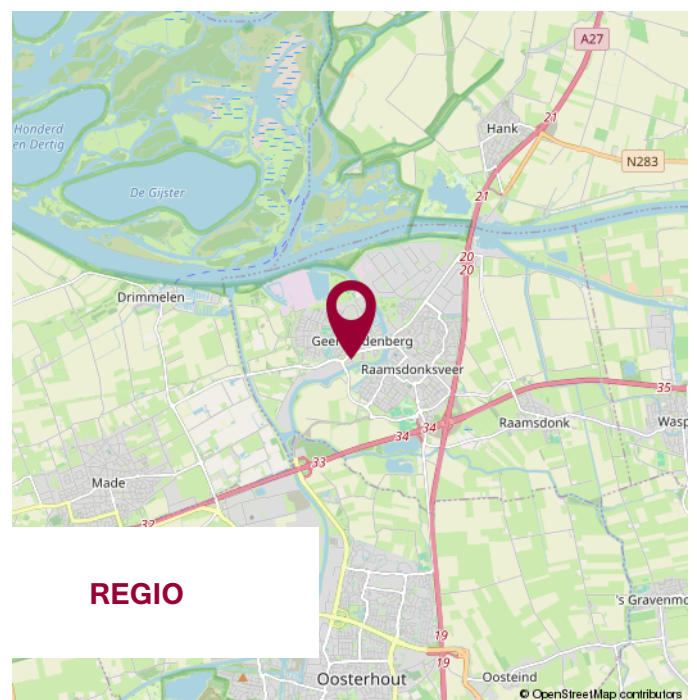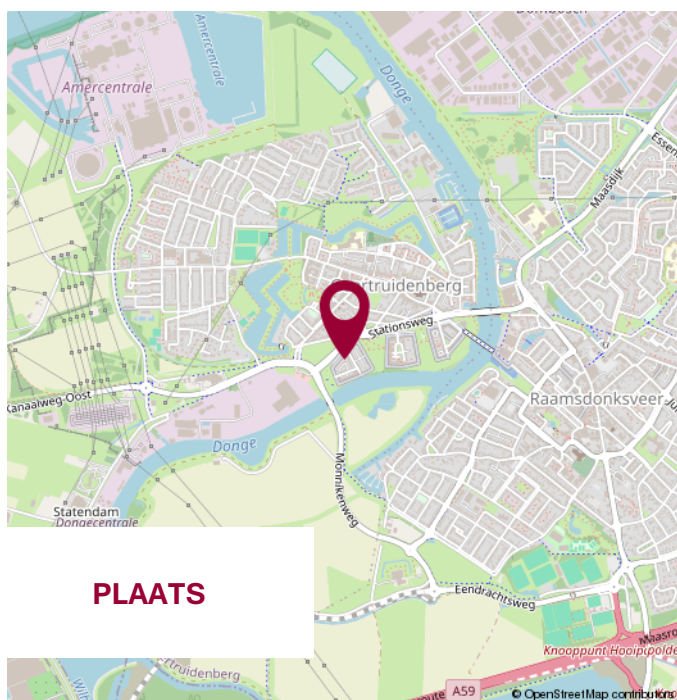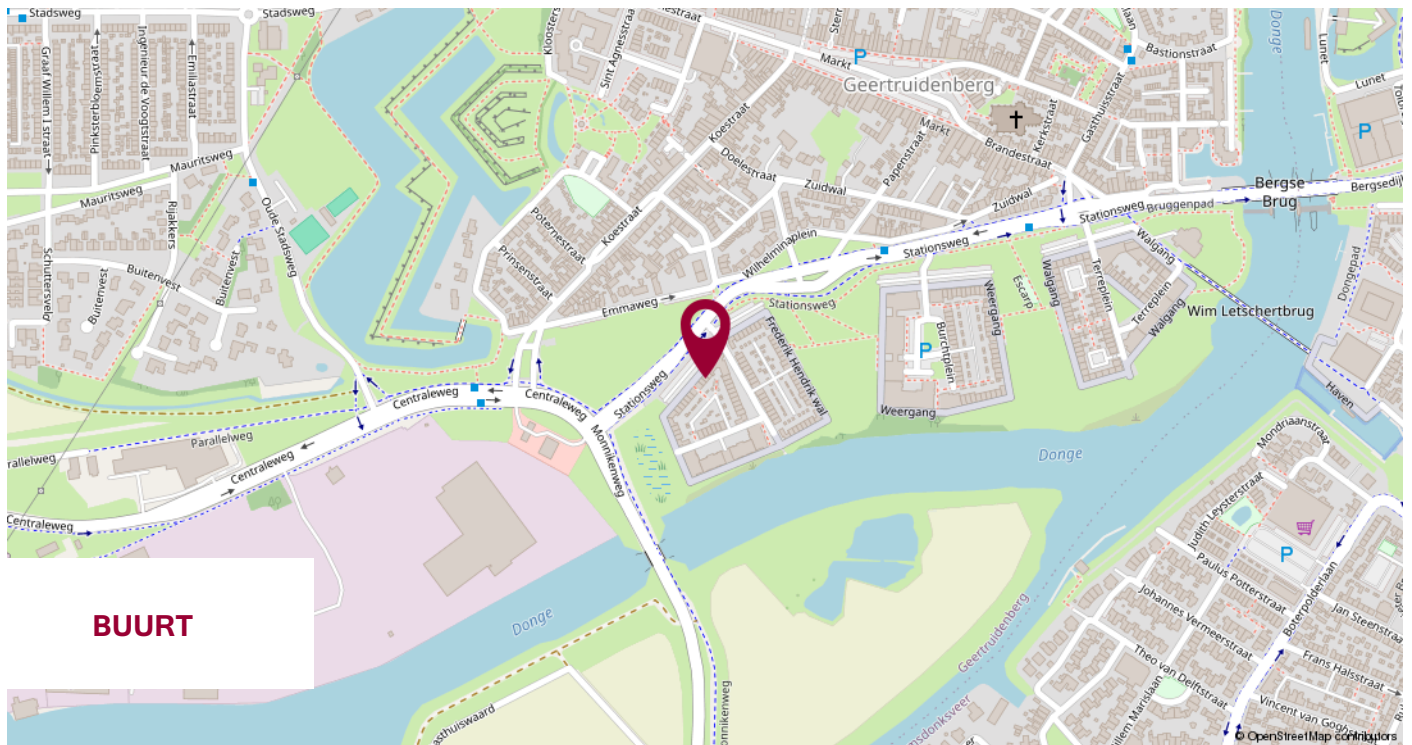

WIJ STELLEN ONS VOOR

**WIJ
KENNEN DE
MARKT
EN KENNEN
UW WENS.**

UW MAKELAAR

Jack Biemans

NVM Makelaar RMT

Miranda van den Broek

Assistent Makelaar Wonen A-RMT

Luke van Doorn

Assistent Makelaar Wonen A-RMT

ONS TEAM



NOTITIES



**KLEINESTAARMAN
ADVIES**

partner in financiën

Gratis hypotheekberekening

*Wij berekenen graag voor u wat u kunt lenen
en welke maandlasten u kunt verwachten.*

Marktstraat 4a - 4921 BG Made - info@klst-advies.nl - mobiel 06 15 00 66 49



WONEN IN MADE

SAMENWERKING VAN: BIEMANS MADE, KLEINESTAARMAN ADVIES EN GRATISAAANKOOP.NL

VOLG ONS OP  WONENINMADE

VOORWAARDEN

Uitgangspunt voor de koop is de koopovereenkomst, vastgesteld door de NVM, Consumentenbond en Vereniging Eigen Huis. In de koopovereenkomst wordt standaard een waarborgsom of een bankgarantie ter grootte van 10% van de koopsom opgenomen.

Een koopovereenkomst komt tot stand onder de opschortende voorwaarde dat beide partijen de koopakte ondertekenen. Partijen kunnen derhalve aan een mondelinge overeenkomst geen rechten of plichten ontlelen.

Indien de woning wordt aangeboden met een zelfbewoonplicht, komt de notariskeuze toe aan verkoper.

Verkoper behoudt zich het recht voor om, indien de leeftijd of de staat van het verkochte daartoe aanleiding geeft, een algemene ouderdomsclausule in de koopakte op te nemen. Deze kunnen wij ter inzage verstrekken.

Aan koper gemelde "gebreken" worden in de koopakte vermeld.

Indien de verkochte woning bouwkundig is gekeurd, zal dit ook vermeld worden in de koopakte. Indien de verkoper de woning niet heeft bewoond, wordt er in de koopakte een 'nooit bewoond clausule' opgenomen.

Als koper heb je een onderzoeksplicht. Om een goed inzicht te verkrijgen in de bouwkundige staat van de woning adviseren wij nadrukkelijk om de woning door een specialist bouwkundig te laten keuren.

Het vorenstaande is informatief en geen concreet aanbod waaraan je rechten kunt ontlelen. Aan onvolkomenheden of onjuistheden in de vermelde gegevens kunnen geen rechten of aanspraken worden ontleend. Alle afmetingen en maten zijn circa maten en indicatief. Plattegronden en tekeningen geven enkel een ruwe indicatie van de indeling, deze zijn niet op schaal en kunnen afwijken van de feitelijke situatie.

Kadastrale plattegronden zijn gescand en derhalve niet op schaal.

Informatieverstrekking geschiedt geheel vrijblijvend en onder voorbehoud van tussentijdse verkoop en wijzigingen.



VERANTWOORDING

CONTACTGEGEVENS

VOLG ONS VIA

Biemans Made Makelaardij

Marktstraat 4A, 4921 BG MADE (NB)

Tel. 0162 - 67 24 24

www.biemansmade.nl

info@biemansmade.nl



TOT SNEL


biemans made
makelaardij o.z.