



Vraagprijs € 275.000 k.k.

**KERKSTRAAT 20 G**  
**PURMEREND**



## KENMERKEN

Woonoppervlakte	39 m <sup>2</sup>
Perceeloppervlakte	0 m <sup>2</sup>
Inhoud	121 m <sup>3</sup>
Bouwjaar	1900
Energie label	A







# OMSCHRIJVING

Welkom thuis aan de Kerkstraat 20-G

Dit complete tweekamerappartement heeft een luxe keuken en moderne badkamer. Je kunt er dus zó intrekken. De tijd die je overhoudt, omdat je niet hoeft te verbouwen kun je dus gebruiken om het centrum van Purmerend verder te ontdekken.

De ligging is ook ideaal! Dit is zorgeloos en luxe wonen in hartje binnenstad van Purmerend. Je kunt dagelijks je hart ophalen aan alle leuke winkels en gezellige restaurantjes en cafés die het centrum van Purmerend rijk is. Het appartement ligt namelijk nabij het vernieuwde Willem Eggertcentrum, de Koemarkt met al haar restaurants en cafés, de Kaasmarkt en de bekende winkelstraten als de Peperstraat, Hoogstraat en Padjedijk. Je hebt echt alles binnen handbereik. Cultureel? Theater de Purmaryn ligt zelfs vrijwel naast dit complex.

## Wonen

Stap binnen en ervaar het licht en de ruimte! Deze woonkamer met frans balkon is tiptop afgewerkt met een prachtige laminaatvloer en strakke wanden in een lichte kleurstelling. Het brede raam én de openslaande deuren dragen zorg voor veel binnenvallend zonlicht. Een knusse hoekbank, eettafel en de juiste woonaccessoires maken dit tot een geheel waarin je écht thuis komt. De basis is in ieder geval gelegd!

## Koken

Ben jij een echte keukenprins(es)? Sta jij graag uren te bakken, kokkerellen of te experimenteren en maak jij mensen blij met een zelfgemaakt diner? Dan is deze keuken zeker jouw domein! De strakke keuken is afgewerkt met lichte fronten, stalen grepen, een donker werkblad en uitgerust in een L-opstelling met verschillende lades en kasten. De 4-pits kookplaat, afzuigkap, combimagnetron en koel- vriescombinatie geven je het gemak om hier de lekkerste dingen te creëren.

## Slapen

Het appartement beschikt over één slaapkamer, prachtig afgewerkt met strakke witte wanden en een fraaie laminaatvloer. Deze neutrale tinten in combinatie met het brede dakraam zorgen voor een rustgevende slaapkamer waarin je een heerlijke nachtrust tegemoet gaat.

## Badkamer

Even lekker bijkomen na een lange dag doe je het beste in de badkamer; een lange, warme douche en alle zorgen zijn verdwenen! Deze moderne badkamer is keurig afgewerkt met een licht grijze tegelvloer, betegeling tot het plafond en is compleet met een wastafel, design radiator en zwevend toilet. Ook zijn hier de aansluitingen voor de wasapparatuur.

## Bijzonderheden

- woonoppervlak: 39 m<sup>2</sup>;
- energielabel: A;
- oplevering kan per direct.
- servicekosten € 87 per maand;
- Excl. voorschot stookkosten;
- eigen grond;
- midden in de binnenstad.

Kortom: Dit is het perfecte starterswoning! Mooi gelegen in hartje centrum en gelijkvloers. Voor een écht goede indruk nodigen wij je uit om even te komen kijken... Je zult verrast zijn!




















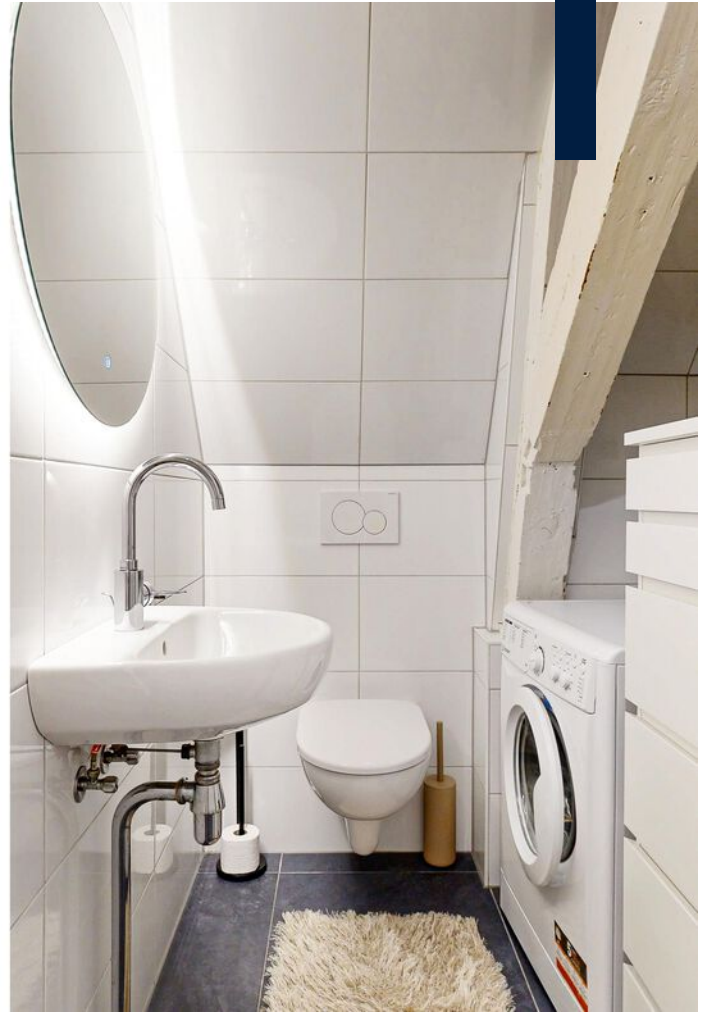
























# PLATTEGROND

## KERKSTRAAT 20G 2E VERDIEPING

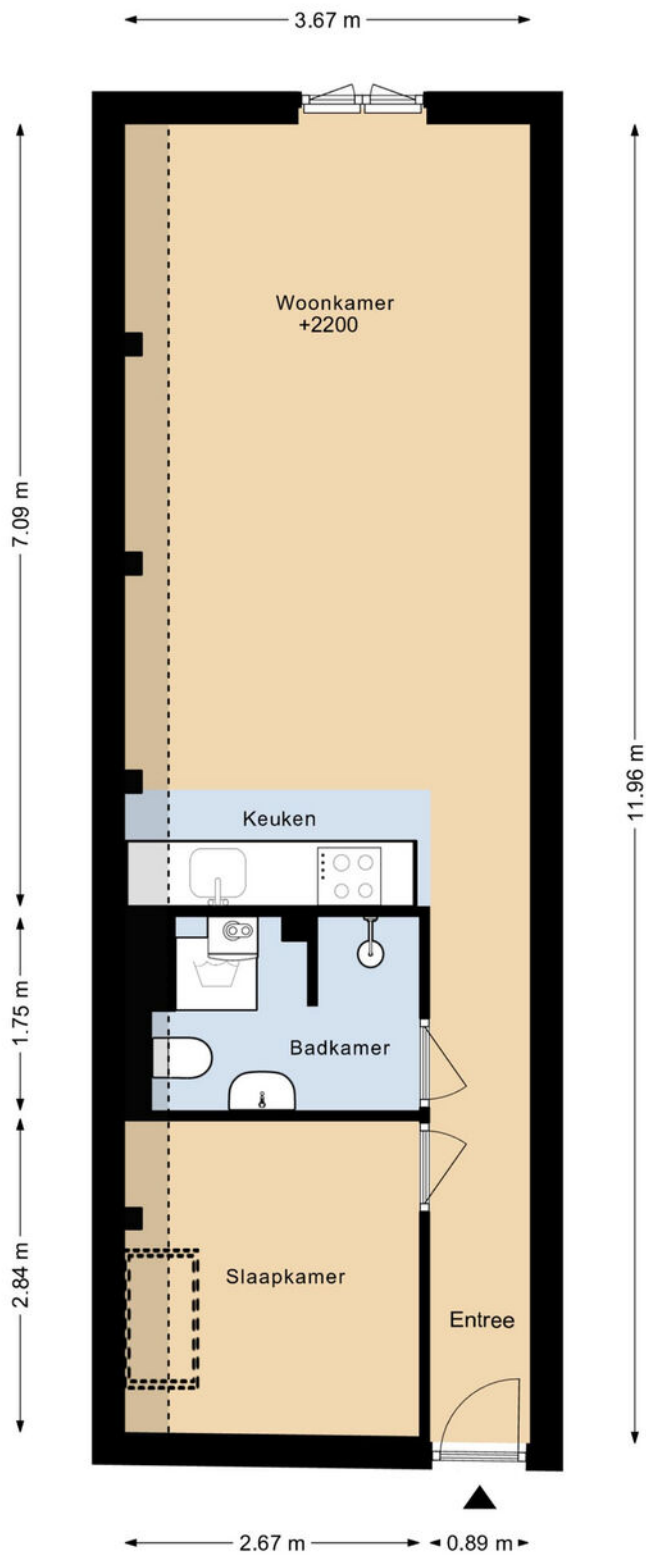


DEZE PLATTEGRONDEN ZIJN MET DE GROOTSTE ZORG  
SAMENGESTELD EN DIENEN TER INDICATIE.  
ER KUNNEN GEEN RECHTEN AAN WORDEN ONTLEEND.  
©WWW.GOSHINE.NU



# KADASTRALE KAART

Kadastrale kaart



Uw referentie: ---

 

<p>12345 25</p> <p>— Vastgestelde kadastrale grens — Voorlopige kadastrale grens — Administratieve kadastrale grens — Bebouwing</p> <p>Voor een eensluidend uittreksel, geleverd op 26 november 2025 De bewaarder van het kadaster en de openbare registers</p>	<p>Deze kaart is noordgericht Perceelnummer Huisnummer</p> <p>Schaal 1: 500</p> <p>Kadastrale gemeente Purmerend Sectie C Perceel 3031</p> <p>Aan dit uittreksel kunnen geen betrouwbare maten worden ontleend. De Dienst voor het kadaster en de openbare registers behoudt zich de intellectuele eigendomsrechten voor, waaronder het auteursrecht en het databankenrecht.</p>	
---	--	--



# LOCATIE

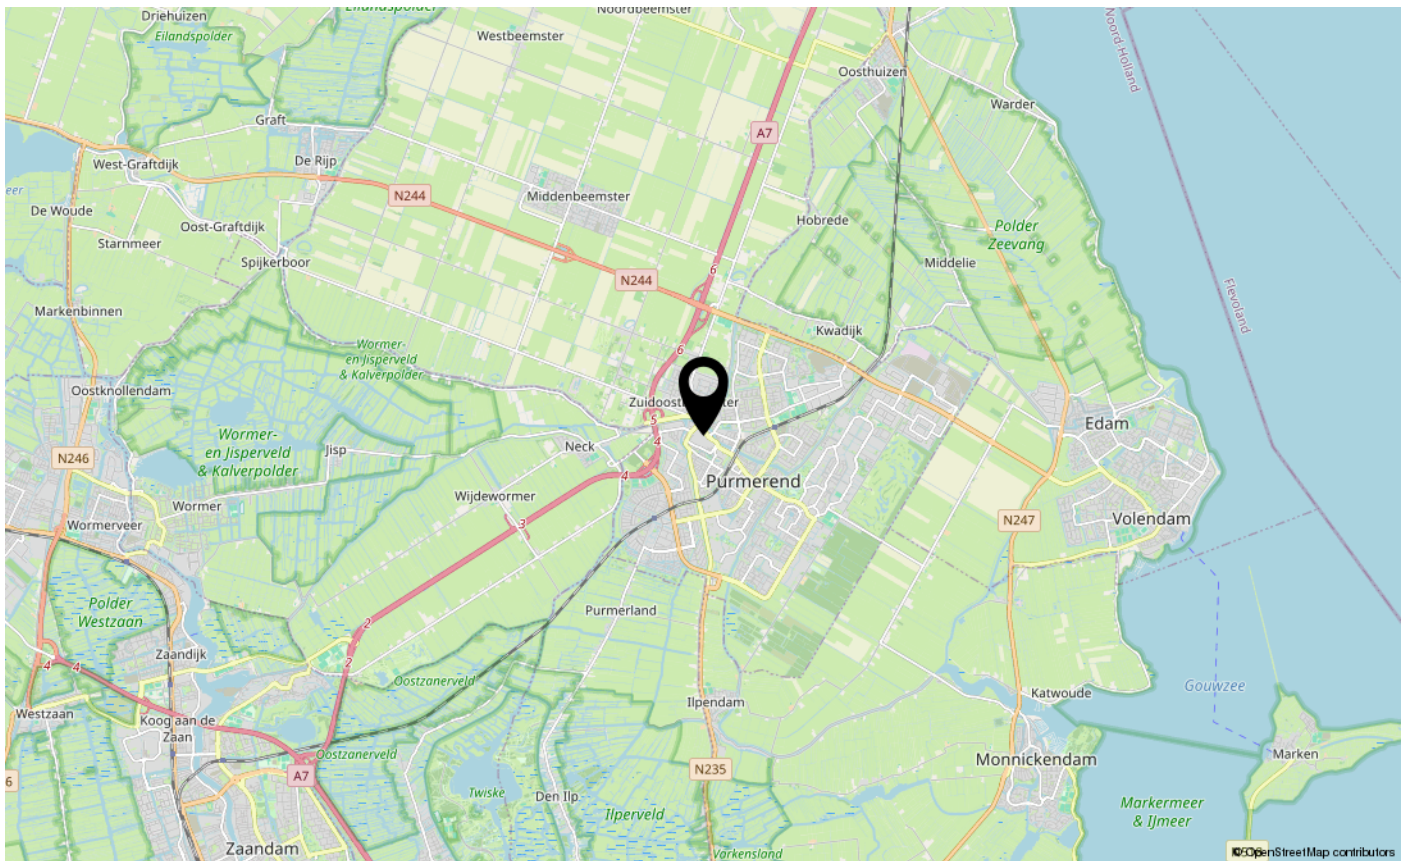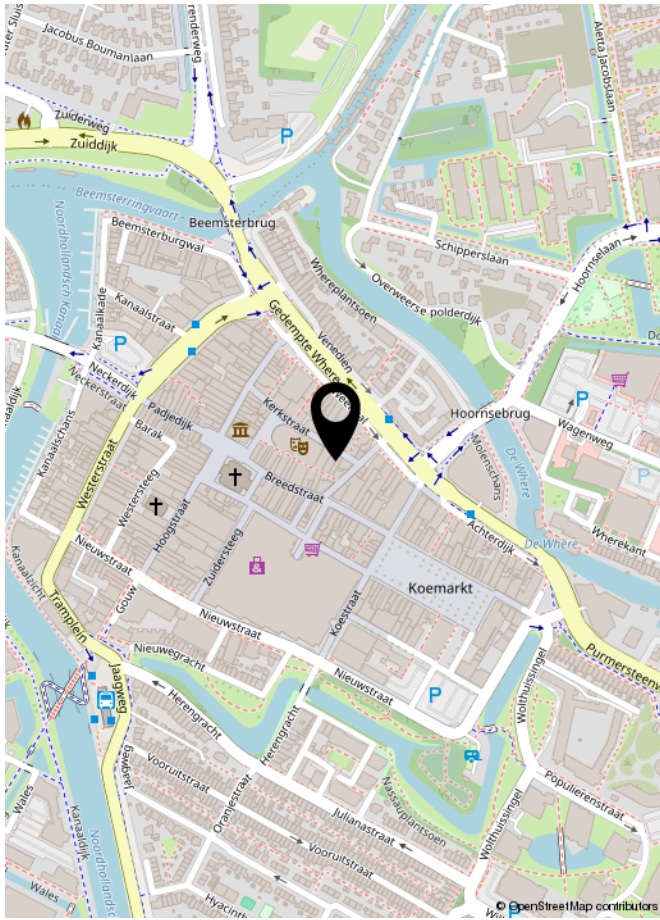



# LIJST VAN ZAKEN

	Blijft achter	Gaat mee	Ter overname	NVT
<b>Woning - Interieur</b>				
(Voorzet) openhaard met toebehoren				X
Allesbrander				X
Houtkachel				X
(Gas)kachels				X
Designradiator(en)				X
Radiatorafwerking				X
Verlichting, te weten				
- inbouwspots/dimmers			X	
- opbouwspots/armaturen/lampen/dimmers			X	
- losse (hang)lampen			X	
-				X
-				X
(Losse)kasten, legplanken, te weten				
-			X	
-				X
Raamdecoratie/zonwering binnen, te weten				
- gordijnrails				X
- gordijnen				X
- overgordijnen				X
- vitrages				X
- rolgordijnen				X
- lamellen				X
- jaloezieën				X
- (losse) horren/rolhorren				X
-				X
-				X
Vloerdecoratie, te weten				
- vloerbedekking				X
- parketvloer				X
- houten vloer(delen)				X
- laminaat				X
- plavuizen				X
-				X







# LIJST VAN ZAKEN

	Blijft achter	Gaat mee	Ter overname	NVT
<b>Woning - Sanitair/sauna</b>				
Sauna met toebehoren				X
				X
				X
Toilet met de volgende toebehoren				
- toilet				X
- toiletrolhouder				X
- toiletborstel(houder)				X
- fontein				X
-				X
-				X
Badkamer met de volgende toebehoren				
- ligbad				X
- jacuzzi/whirlpool				X
- douche (cabine/schermb)				X
- stoomdouche (cabine)				X
- wastafel				X
- wastafelmeubel				X
- planchet				X
- toiletkast				X
- toilet				X
- toiletrolhouder				X
- toiletborstel(houder)				X
-				X
-				X
<b>Woning - Exterieur/installaties/veiligheid/energiebesparing</b>				
Schotel/antenne				X
Brievenbus				X
Kluis				X
(Voordeur)bel				X
Alarminstallatie				X
(Veiligheids)sloten en overige inbraakpreventie				X
Rookmelders				X



# LIJST VAN ZAKEN

	Blijft achter	Gaat mee	Ter overname	NVT
(Klok)thermostaat				X
Airconditioning				X
Screens				X
Rolluiken				X
Zonwering buiten				X
Telefoonaansluiting/internetaansluiting				X
Veiligheidsschakelaar wasautomaat				X
Waterslot wasautomaat				X
Zonnepanelen				X
Oplaadpunt elektrische auto				X
				X
				X
				X
				X
				X
Warmwatervoorziening, te weten				
- CV-installatie				X
- boiler				X
- geiser				X
-				X
-				X
-				X
Isolatievoorzieningen (voorzetramen/radiatorfolie etc.), te weten				
-				X
-				X
<b>Tuin - Inrichting</b>				
Tuinaanleg/bestrating				X
Beplanting				X
				X
<b>Tuin - Verlichting/installaties</b>				
Buitenverlichting				X
Tijd- of schemerschakelaar/bewegingsmelder				X
				X



# LIJST VAN ZAKEN

	Blijft achter	Gaat mee	Ter overname	NVT
<b>Tuin - Bebouwing</b>				
Tuinhuis/buitenberging				X
Kasten/werkbank in tuinhuis/berging				X
(Broei)kas				X
				X
				X
<b>Tuin - Overig</b>				
Overige tuin, te weten				
- (sier)hek				X
- vlaggenmast(houder)				X
-				X
-				X
<b>Overig - Contracten</b>				
CV: Nee				
Boiler: Nee				
Zonnepanelen: Nee				



## **Asbestclausule**

Asbest is in het verleden veel toegepast in de bouw vanwege de goede eigenschappen die het materiaal bezit. Sinds 1 juli 1993 is de verkoop van asbest in Nederland verboden. Woningen die voor of rond die datum zijn gebouwd kunnen nog asbesthoudende materialen bevatten. In de koopovereenkomst zal bij die woningen een clausule worden opgenomen waarin koper verklaart bekend te zijn met de eventuele aanwezigheid van asbesthoudende materialen en verkoper te vrijwaren voor alle aansprakelijkheid die uit de aanwezigheid in en/of de verwijdering van asbest uit de desbetreffende onroerende zaak kan voortvloeien.

## **Ouderdomsclausule**

Bij oudere woningen is bekend dat de eisen die aan de bouwkwaliteit gesteld mogen worden aanzienlijk lager liggen dan bij nieuwe woningen. In de koopovereenkomst zal bij die woningen een clausule worden opgenomen waarin de koper verklaart hiermee bekend te zijn en dat het eventueel ontbreken van één of meer gebruikseigenschappen voor rekening en risico van koper komt.

## **Niet bewonersclausule**

Het kan zijn dat een verkoper dat de woning zelf feitelijk nooit bewoond heeft. In die gevallen zal er een niet-bewoningsclausule in de koopovereenkomst worden opgenomen. Dit houdt in dat een verkoper koper niet kan informeren over bijvoorbeeld gebreken of andere gebruikseigenschappen die verkoper als hij bewoner was geweest wel had gekend en daar ook niet voor aansprakelijk kan worden gesteld.

## **Tekeningen en maatvoering**

Alle metingen zijn uitgevoerd conform de geldende norm NEN-2580. Het is desalniettemin mogelijk dat maten en tekeningen afwijken van de werkelijke situatie. Wij laten de plattegronden en het meetcertificaat met zorg samenstellen.

## **Notariskeuze**

Wij raden aan om voor een regionale notaris te kiezen. De notaris wordt door de koper(s) aangewezen. Indien de koper een notaris verkiest buiten een straal van het werkgebied van de makelaar, zullen eventuele kosten ten behoeve van een volmacht voor de verkopers voor rekening van kopers komen.

## **Disclaimer**

*Deze informatie is door ons met de nodige zorgvuldigheid samengesteld. Onzerzijds wordt echter geen enkele aansprakelijkheid aanvaard voor enige onvolledigheid, onjuistheid of anderszins, dan wel de gevolgen daarvan. Alle opgegeven maten en oppervlakten zijn indicatief. Koper heeft zijn eigen onderzoek plicht naar alle zaken die voor hem of haar van belang zijn. Met betrekking tot deze woning is de makelaar adviseur van verkoper. Wij adviseren u een deskundige (NVM-) makelaar in te schakelen die u begeleidt bij het aankoopproces. Indien u specifieke wensen heeft omtrent de woning, adviseren wij u deze tijdig kenbaar te maken aan uw aankopend makelaar en hiernaar zelfstandig onderzoek te (laten) doen. Indien u geen deskundige vertegenwoordiger inschakelt, acht u zich volgens de wet deskundig genoeg om alle zaken die van belang zijn te kunnen overzien. Van toepassing zijn de NVM voorwaarden.*

## Wie zijn wij?

Kocken makelaars is een familiebedrijf dat continu om zich heen kijkt om te zien wat de laatste innovaties en verlangens zijn, we moeten tenslotte voorop blijven lopen. In 2017 hebben wij gevierd dat dit al 85 jaar met succes lukt, zowel in Waterland als in Groot Amsterdam, de gebieden waar wij thuis zijn. Wij houden ons bezig met alle soorten onroerende zaken, van studioappartement tot woonboerderij en van winkel tot fabriekshal. Ook voor taxaties, projectontwikkeling en advies over beleggingen bent u bij ons aan het juiste adres.



**KOCKEN**  
SINDS 1932  
M A K E L A A R S



## Aankoopmakelaar

Wat is dit huis waard? Is de fundering wel goed? Wat is een mandeligheid? Mag ik hier wel uitbouwen? Zomaar even wat vragen die boven kunnen komen als u gaat kijken bij een woning. Maar ook de onderhandelingen voeren is niet iets wat de meeste mensen dagelijks doen. En wat dacht u van een conflict met de wederpartij? Wij nemen u graag bij de hand en gaan samen dit leuke avontuur aan. Uiteraard alleen als de woning in deze brochure niet naar wens is, we kunnen ten slotte geen twee heren dienen!



vastgoedcert  
gecertificeerd







**INTERESSE IN DEZE WONING?  
NEEM DAN VRIJBLIJVEND CONTACT OP MET ONS KANTOOR**

