

TE KOOP

Langeweydt 30 MEDEMBLIK



RICHTPRIJS
€ 395.000,- k.k.

 **Anna de Graaff**
makelaars

0227-200 000
info@annadegraaff.nl
www.annadegraaff.nl



Langeweydt 30 MEDEMBLIK

Fijne 2/1-kapwoning met in pandig bereikbare berging en carport en zonnige tuin!
Richtprijs € 395.000,- k.k.

In een rustige en kindvriendelijke woonomgeving staat deze nette 2/1-kapwoning met berging. De woning is met veel liefde en zorg onderhouden. In dit geval hoeft u alleen maar de verhuisdozen uit te pakken en alles een plekje te geven en u kunt gelijk lekker wonen.

De begane grond is een fijne lichte ruimte met een open keuken aan de voorzijde. Aan de achterzijde is gezellige woonkamer met schuifpui naar de tuin op het zonnige zuid-oosten.

De achtertuin grenst aan water waar kinderen zomers heerlijk met een rubberbootje of vlot kunnen spelen.

De berging is in pandig bereikbaar en voorzien van verwarming. De gehele begane grond heeft strak gestucte muren en plafonds en is voorzien van een mooie houten vloer. Het toilet is recent gemoderniseerd en de meterkast is vernieuwd. De woning is aan de voorzijde voorzien van rolluiken.

Op de eerste verdieping is ook alles strak gestuct en er zijn 2 slaapkamers, waarvan één zeer riante kamer met inloopkast. Hier kunnen eenvoudig weer 3 slaapkamers worden gerealiseerd. De luxe badkamer is in 2024 vernieuwd en voorzien van een moderne inloopdouche, wastafelmeubel en toilet.

Via een vaste trap bereikt u de 2e verdieping met witgoedaansluiting (wasmachine, wasdroger), een 3e slaapkamer met dakkapel,



nieuwe Velux dakramen en veel opbergruimte. Daarnaast is er nog een luik naar de zolder. Ook op het gebied van duurzaamheid is de woning goed uitgerust met 10 zonnepanelen, wat bijdraagt aan lagere energielasten en toekomstbestendig wonen. Ook is de benedenverdieping recent voorzien van HR++ beglazing en de c.v.-ketel vernieuwd.

Tegenover de woning is een park. De woning is gelegen op korte afstand van de bushalte, de gezellige binnenstad van Medemblik met diverse winkels, scholen, restaurants, supermarkten en dichtbij Medemblik havens, natuur en IJsselmeer met strandpaviljoen. Met enkele autominuten bent u op de A7 richting Amsterdam. Hoorn of Leeuwarden.

Kortom: een prachtige woning in een leuke omgeving om zo te betrekken!

Bouwjaar: 1987

Perceeloppervlak: 161m²

Woonoppervlak: ca. 114m²

Gebouw gebonden buitenruimte: ca. 12m² (carport)

Verwarming: c.v.-ketel Intergas, bouwjaar 2025

Energie label B

Ligging achtertuin: zuid-oost

Indeling

Begane grond: voor-entree, hal, meterkast, toiletruimte, trapopgang, open keuken, woonkamer, schuifpui naar de tuin, inpandige doorgang naar garage.

1e verdieping: overloop, 2 slaapkamers (waarvan 1 met inloopkast), badkamer met inloopdouche, wastafel en toilet.

2e verdieping: overloop met berging, witgoed aansluiting en c.v.-ketel, 3e ruime slaapkamer



Kenmerken

Woonoppervlakte	94 m ²
Perceeloppervlakte	161 m ²
Inhoud	400 m ³
Bouwjaar	1987
Aantal kamers	4
Aantal slaapkamers	3
Energielabel	B
Richtprijs	€ 395.000,- k.k.
































Plattegrond begane grond



De plattegronden zijn geproduceerd voor promotionele doeleinden en ter indicatie.
Aan de plattegronden kunnen geen rechten worden ontleend
© www.objectenco.nl




Plattegrond 1e verdieping

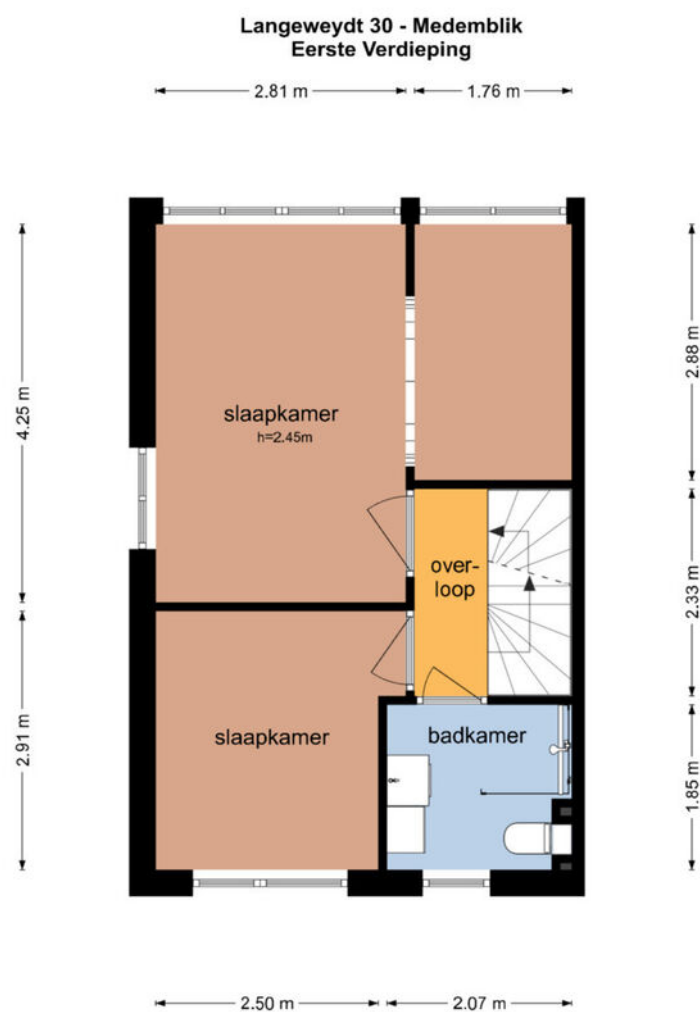

De plattegronden zijn geproduceerd voor promotionele doeleinden en ter indicatie.
Aan de plattegronden kunnen geen rechten worden ontleend
© www.objectenco.nl

Plattegrond 2e verdieping

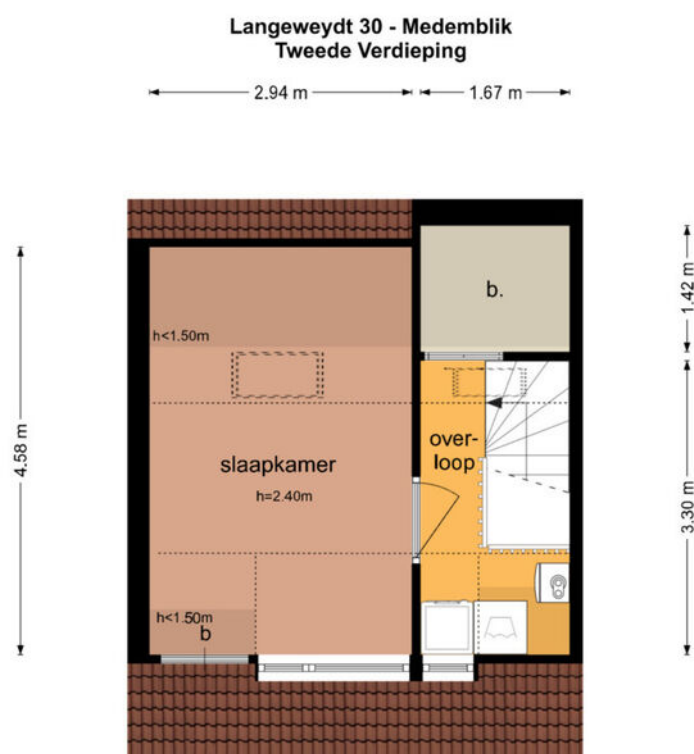

De plattegronden zijn geproduceerd voor promotionele doeleinden en ter indicatie.
Aan de plattegronden kunnen geen rechten worden ontleend
© www.objectenco.nl

Kadastrale kaart

Kadastrale kaart

Uw referentie: ---



12345
25

Deze kaart is noordgericht

Perceelnummer

Huisnummer

Vastgestelde kadastrale grens

Voorlopige kadastrale grens

Administratieve kadastrale grens

Bebouwing

Schaal 1: 500

Kadastrale gemeente Medemblik

Sectie C



Perceel 1862

kadaster

Aan dit uittreksel kunnen geen betrouwbare maten worden ontleend.
De Dienst voor het kadaster en de openbare registers behoudt zich de intellectuele
eigendomsrechten voor, waaronder het auteursrecht en het databankenrecht.



Locatie op de kaart

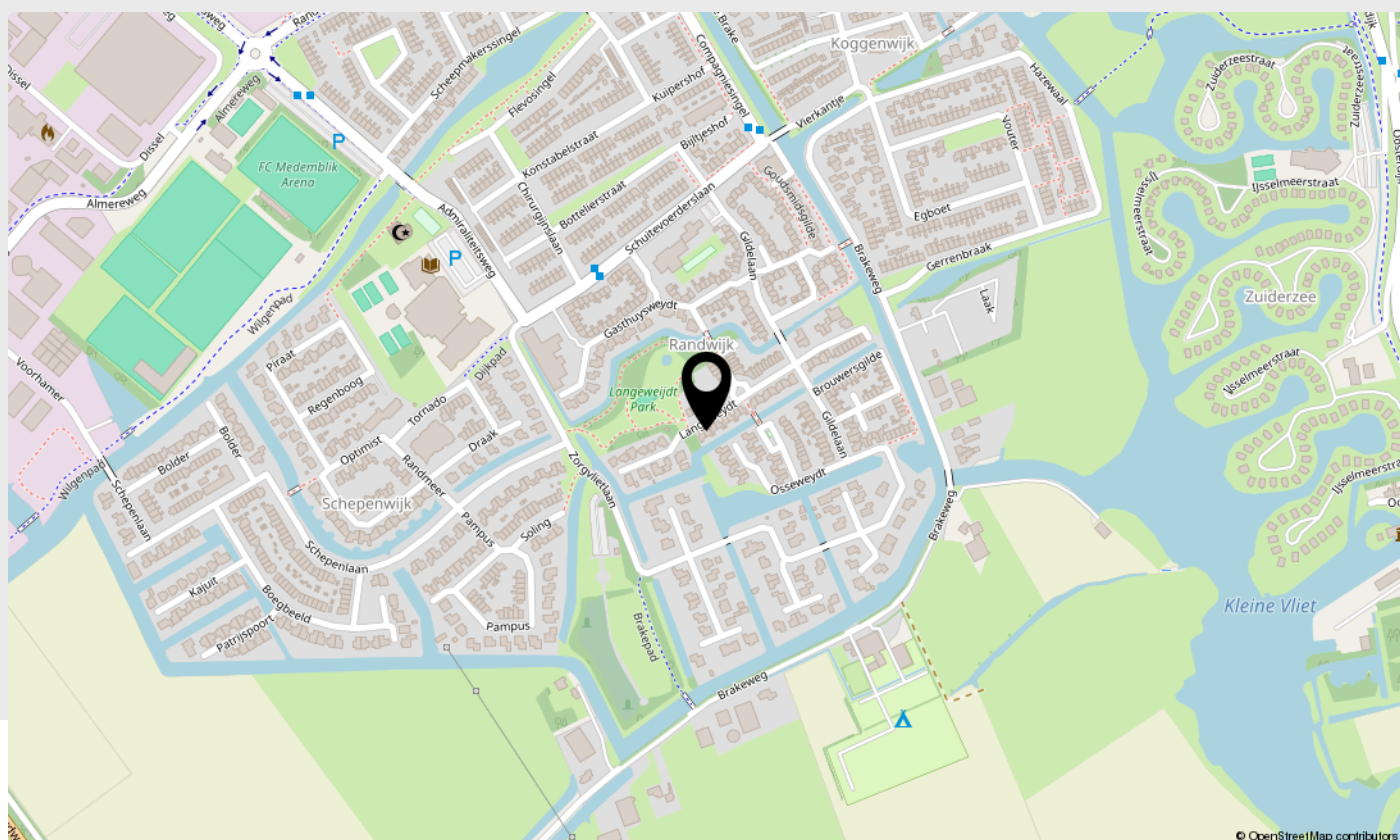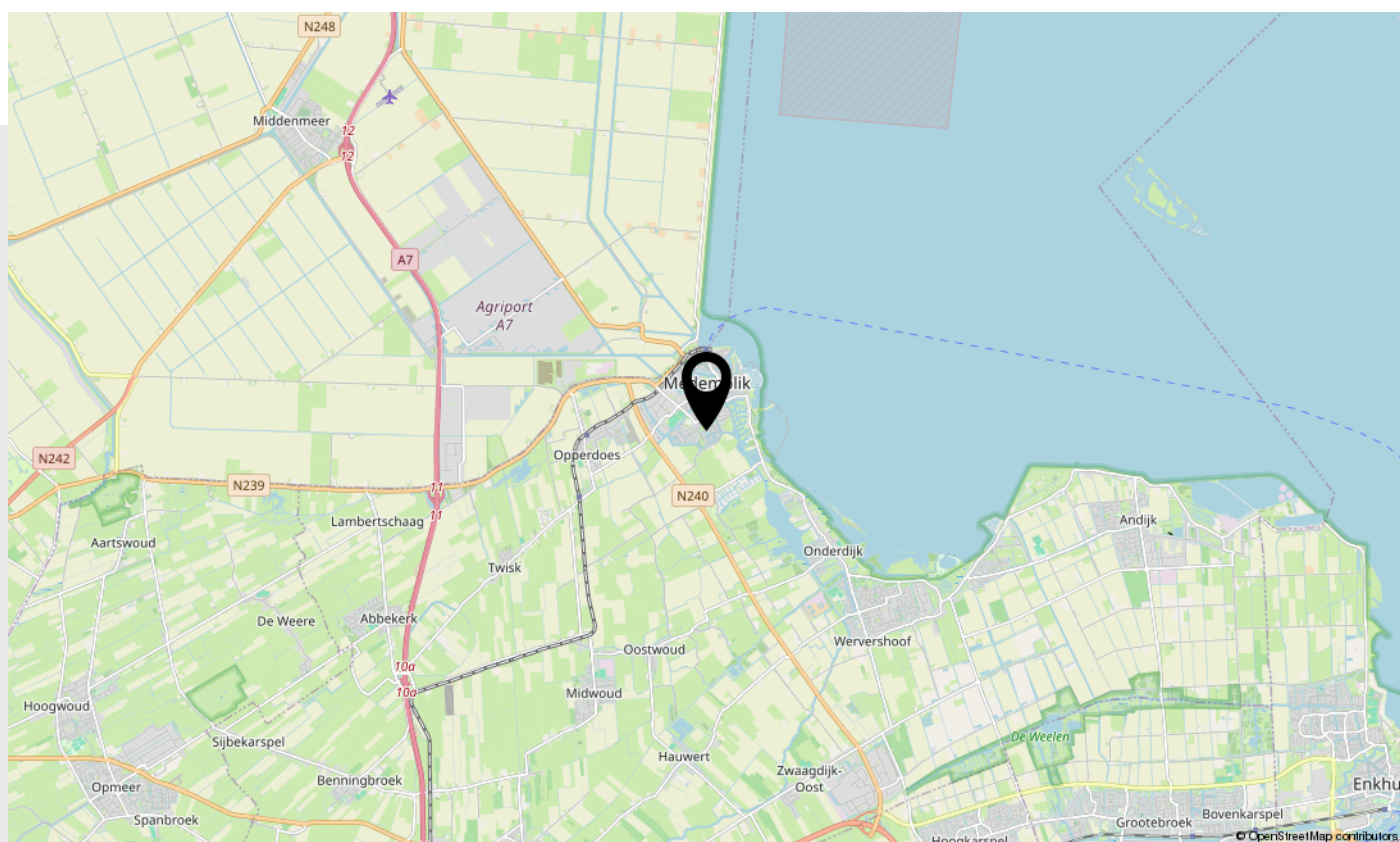

Lijst van zaken

Beschrijving	Blijft achter	Gaat mee	Ter overname
--------------	---------------	----------	--------------

Woning - Interieur

Designradiator(en)	X		
--------------------	---	--	--

Verlichting, te weten			
-----------------------	--	--	--

- inbouwspots/dimmers		X	
-----------------------	--	---	--

- opbouwspots/armaturen/lampen/dimmers	X		
--	---	--	--

- losse (hang)lampen	X		
----------------------	---	--	--

- Alle slimme lampen in en om huis		X	
------------------------------------	--	---	--

Raamdecoratie/zonwering binnen, te weten			
--	--	--	--

- gordijnrails	X		
----------------	---	--	--

- gordijnen	X		
-------------	---	--	--

- overgordijnen	X		
-----------------	---	--	--

- vitrages	X		
------------	---	--	--

- lamellen	X		
------------	---	--	--

- jaloezieën	X		
--------------	---	--	--

Vloerdecoratie, te weten			
--------------------------	--	--	--

- vloerbedekking	X		
------------------	---	--	--

- houten vloer(delen)	X		
-----------------------	---	--	--

- laminaat	X		
------------	---	--	--

- plavuizen	X		
-------------	---	--	--

Overig, te weten			
------------------	--	--	--

- 3 x elektrische verwarming		X	
------------------------------	--	---	--

Woning - Keuken

Keukenblok (met bovenkasten)	X		
------------------------------	---	--	--

Keuken (inbouw)apparatuur, te weten			
-------------------------------------	--	--	--

- kookplaat	X		
-------------	---	--	--

- (gas)fornuis	X		
----------------	---	--	--

- afzuigkap	X		
-------------	---	--	--



Lijst van zaken

Beschrijving	Blijft achter	Gaat mee	Ter overname
--------------	---------------	----------	--------------

- vriezer	X		
-----------	---	--	--

- koel-vriescombinatie	X		
------------------------	---	--	--

- vaatwasser	X		
--------------	---	--	--

Woning - Sanitair/sauna

Toilet met de volgende toebehoren

- toilet	X		
----------	---	--	--

- toiletrolhouder	X		
-------------------	---	--	--

- toiletborstel(houder)		X	
-------------------------	--	---	--

- fontein	X		
-----------	---	--	--

Badkamer met de volgende toebehoren

- douche (cabine/scherf)	X		
--------------------------	---	--	--

- wastafel	X		
------------	---	--	--

- wastafelmeubel	X		
------------------	---	--	--

- toilet	X		
----------	---	--	--

- toiletrolhouder		X	
-------------------	--	---	--

- toiletborstel(houder)		X	
-------------------------	--	---	--

Woning - Extérieur/installaties/ veiligheid/energiebesparing

(Voordeur)bel		X	
---------------	--	---	--

(Veiligheids)sloten en overige inbraakpreventie	X		
--	---	--	--

Rookmelders		X	
-------------	--	---	--

(Klok)thermostaat	X		
-------------------	---	--	--

Rolluiken	X		
-----------	---	--	--

Zonwering buiten	X		
------------------	---	--	--

Telefoonaansluiting/internetaansluiting		X	
---	--	---	--

Waterslot wasautomaat		X	
-----------------------	--	---	--

Zonnepanelen	X		
--------------	---	--	--

Warmwatervoorziening, te weten

- CV-installatie	X		
------------------	---	--	--



Lijst van zaken

Beschrijving	Blijft achter	Gaat mee	Ter overname
--------------	---------------	----------	--------------

- boiler	X		
----------	---	--	--

Tuin - Inrichting

Tuinaanleg/bestrating	X		
-----------------------	---	--	--

Beplanting		X	
------------	--	---	--

Keien, deel beplanting, 2 x boompjes voordeur		X	
---	--	---	--

Tuin - Verlichting/installaties

Buitenverlichting		X	
-------------------	--	---	--

Tuin - Bebouwing

Kasten/werkbank in tuinhuis/berging	X		
-------------------------------------	---	--	--

8 x spots berging (inbouw armaturen blijven achter)		X	
---	--	---	--

Tuin - Overig

Overige tuin, te weten			
------------------------	--	--	--

- vlaggenmast(houder)	X		
-----------------------	---	--	--



Belangrijke zaken

Algemeen

Wij hopen natuurlijk dat u enthousiast bent over de woning en wellicht een bod wilt uitbrengen. In het kader daarvan hebben wij hieronder een aantal belangrijke zaken op een rijtje gezet.

Uitnodiging

Deze door Anna de Graaff Makelaars en de verkoper verstrekte brochure moet uitsluitend gezien worden als een uitnodiging tot nader overleg c.q. tot het uitbrengen van een bod.

Schriftelijke overeenstemming

Verkoper stelt uitdrukkelijk dat een verkoop niet eerder tot stand komt dan nadat niet alleen over de hoofdzaken (prijs object), maar ook over zaken als oplevering, voorwaarden, roerende zaken etc. overeenstemming is bereikt. De overeenstemming is pas bindend als de koopovereenkomst door verkoper en koper is getekend.

Ontbindende voorwaarden

Over ontbindende voorwaarde(n) moeten partijen het eens zijn vóór of tijdens de (mondelinge) koop. Als u biedt krijgt u niet automatisch een ontbindende voorwaarde voor bijvoorbeeld de financiering. U dient dit expliciet bij uw bod te vermelden.

Koopakte

Behoudens nadere afspraken gelden de standaard regels, zoals deze voorkomen in de modelkoopakte die is opgesteld door VastgoedPro. De waarborgsom c.q. bankgarantie bedraagt 10 % van de koopsom en dient te worden voldaan aan de notaris. Deze bepaling wordt standaard opgenomen in de koopovereenkomst.

Voorbehouden

Hoewel Anna de Graaff Makelaars streeft naar een zo zorgvuldig mogelijke weergave van de beschikbare gegevens, moet ervan uitgegaan worden dat de informatie slechts indicatief is. De gegevens (bedragen, jaartallen, omschrijvingen etc.) kunnen zijn verkregen door mondelinge overdracht. De koper heeft zijn eigen onderzoeksplicht naar alle zaken die voor hem van belang zijn. Wij adviseren u hierover uw eigen makelaar te raadplegen. Uiteraard zullen wij u naar behoefte informeren.

Brochure

Deze brochure is zo zorgvuldig mogelijk samengesteld. Aan eventuele onjuistheden kunnen geen rechten worden ontleend. Prijswijzigingen en/of drukfouten voorbehouden. De informatie op onze website en in onze brochures is met uiterste zorgvuldigheid samengesteld. Echter wij geven geen enkele garantie inzake de juistheid of de volledigheid, of het bijgewerkt zijn van de informatie die op deze website of in onze brochures werd geraadpleegd of die via deze website of onze brochures werd uitgewisseld.

De meetinstructie is gebaseerd op de NEN2580

De meetinstructie is bedoeld om een meer eenduidige manier van meten toe te passen voor het geven van een indicatie van de gebruiksoppervlakte. De meetinstructie sluit verschillen in meetuitkomsten niet volledig uit, door bijvoorbeeld interpretatieverschillen, afrondingen of beperkingen bij het uitvoeren van de meting. U wordt te allen tijde aangeraden, indien voor u van belang, zelf na te meten.

Energielabel

Het energielabel is vanaf januari 2015 verplicht. Het geeft een indicatie van de energieprestatie van een woning. Koper of huurder van een woning dient geïnformeerd te worden over de hoogte van o.a. de stookkosten en de eventueel genomen maatregelen om dit te verbeteren. Verkoper is verplicht bij de eigendomsoverdracht het definitieve energielabel te overhandigen. Bij het leveren van een woning zonder een definitief energielabel, kan vanaf januari 2015 een sanctie aan de verkoper worden opgelegd. Anna de Graaff Makelaars legt - bij het woningaanbod wat via hen wordt verkocht - alle details inzake het energielabel vast in de koopovereenkomst.

Erfdienstbaarheden, bijzondere bepalingen en/of kwalitatieve verplichtingen

Indien er op de woning c.q. het perceel erfdienstbaarheden, kwalitatieve verplichtingen en/of andere bedingen rusten, gaan deze over op de koper en worden als bijlage behorend bij de koopakte gesteld, meestal in de vorm van het eigendomsbewijs.

Vragenlijst voor de verkoop van een woning

Via uw persoonlijke Move account kunt u de 'vragenlijst voor de verkoop van een woning deel B' inzien en deze is ook op te vragen bij Anna de Graaff Makelaars. De vragenlijst is een onderdeel van de koopakte, aangezien het is aangehecht als bijlage. De koper is bekend met en aanvaardt de inhoud van hetgeen is vermeld door verkoper in de 'vragenlijst voor de verkoop van een woning deel B'.

Privacyverklaring

Anna de Graaff Makelaars hecht veel waarde aan de bescherming van uw persoonsgegevens en wij doen er alles aan om uw privacy te waarborgen. In alle gevallen worden de wet- en regelgeving nageleefd, waaronder de Algemene Verordening Gegevensbescherming. Voor onze uitgebreide privacyverklaring verwijzen wij u graag door naar onze website www.annadegraaff.nl



Belangrijke zaken

Eigen verantwoordelijkheid verkrijgen vergunningen

Koper is verplicht om te onderzoeken of het gekochte geschikt is voor de doeleinden waarvoor het wordt aangekocht waarbij tevens geldt dat koper de verantwoordelijkheid draagt om de daarmee gemoeide vergunningen te verkrijgen voor bijvoorbeeld, maar niet uitsluitend, een eigen bewoningsplicht of (andere) gemeentelijke verplichtingen.

Ouderdomsclausule

Het is koper bekend dat de onroerende zaak meer dan 38 jaar oud is, wat betekent dat de eisen die aan de bouwkwaliteit gesteld mogen worden aanzienlijk lager liggen dan bij nieuwe woningen. In afwijking van artikel 6.3 van deze koopovereenkomst komt het geheel of ten dele ontbreken van één of meer eigenschappen van de onroerende zaak voor normaal gebruik als gevolg van de ouderdom voor rekening en risico van koper.

Asbest mogelijk aanwezig

Doch mede gezien het bouwjaar van de opstallen (vóór 1994) kunnen er asbesthoudende stoffen in de “onroerende zaak” aanwezig zijn. Bij eventuele verwijdering van die asbesthoudende materialen dienen op grond van milieuwetgeving speciale maatregelen te worden genomen. Koper verklaart hiermee bekend te zijn en vrijwaart verkoper voor alle aansprakelijkheid die uit de aanwezigheid van enig asbest in de onroerende zaak zou kunnen voortvloeien.



Over ons

Anna de Graaff, makelaar-taxateur en oprichtster. Al op haar 23e werd zij als makelaar beëdigd. Vanaf 1998 werkte zij voor diverse makelaars-kantoren, tot zij in 2009 besloot als zelfstandige aan de slag te gaan. Zij is ingeschreven in het register van stichting VastgoedCert en lid van branche-organisatie Vastgoed Nederland. Daarnaast beschikken wij over het NWWI-keurmerk voor woningtaxaties.



Martine Molenaar-de Leeuw, A-RMT Assistent Register Makelaar Taxateur al sinds 2000 werkzaam in de makelaardij, Janneke Van der Blonk-Wijdenes, commercieel medewerkster binnendienst al sinds 2013 werkzaam bij Anna en Cherise Ligthart-de Vries sinds 2023 werkzaam bij Anna.

Hier zijn we trots op!

Onze klanten beoordelen ons gemiddeld met een:

9,5

Kenmerkend zijn de persoonlijke en frisse aanpak. Het kopen of verkopen van een huis is een unieke gebeurtenis. Het team van Anna de Graaff neemt u graag bij de hand en combineert vakmanschap met betrokkenheid.

Weten wat uw woning waard is?



Neem contact met ons op voor een GRATIS en geheel vrijblijvende waardepebaling

Anna en Martine, met hun jarenlange ervaring, gespecialiseerd in West-Friesland, kennen de woningmarkt zeer goed. Daardoor kunnen zij u een realistische indicatie geven van de marktwaarde van uw woning.



Scan deze code voor
meer informatie

Schootsvel 2 a, 1671 NW Medemblik | 0227-200000 | info@annadegraaff.nl

WWW.ANNADEGRAAFF.NL