

Citroenvlinder 10 | NIJKERK

Superleuke maisonnette met veel lichtinval en een fijn balkon




VRAAGPRIJS

€ 365.000 k.k.

domicilie[®]
makelaars voor wonen en werken



Domicilie Nijkerk ■ Molenplein 23 ■ 3862 JL Nijkerk ■ 033 20 00 181 ■ nijkerk@domicilie.nl
Domicilie Ede ■ Notaris Fischerstraat 24 ■ 6711 BD Ede ■ 0318 69 35 02 ■ ede@domicilie.nl

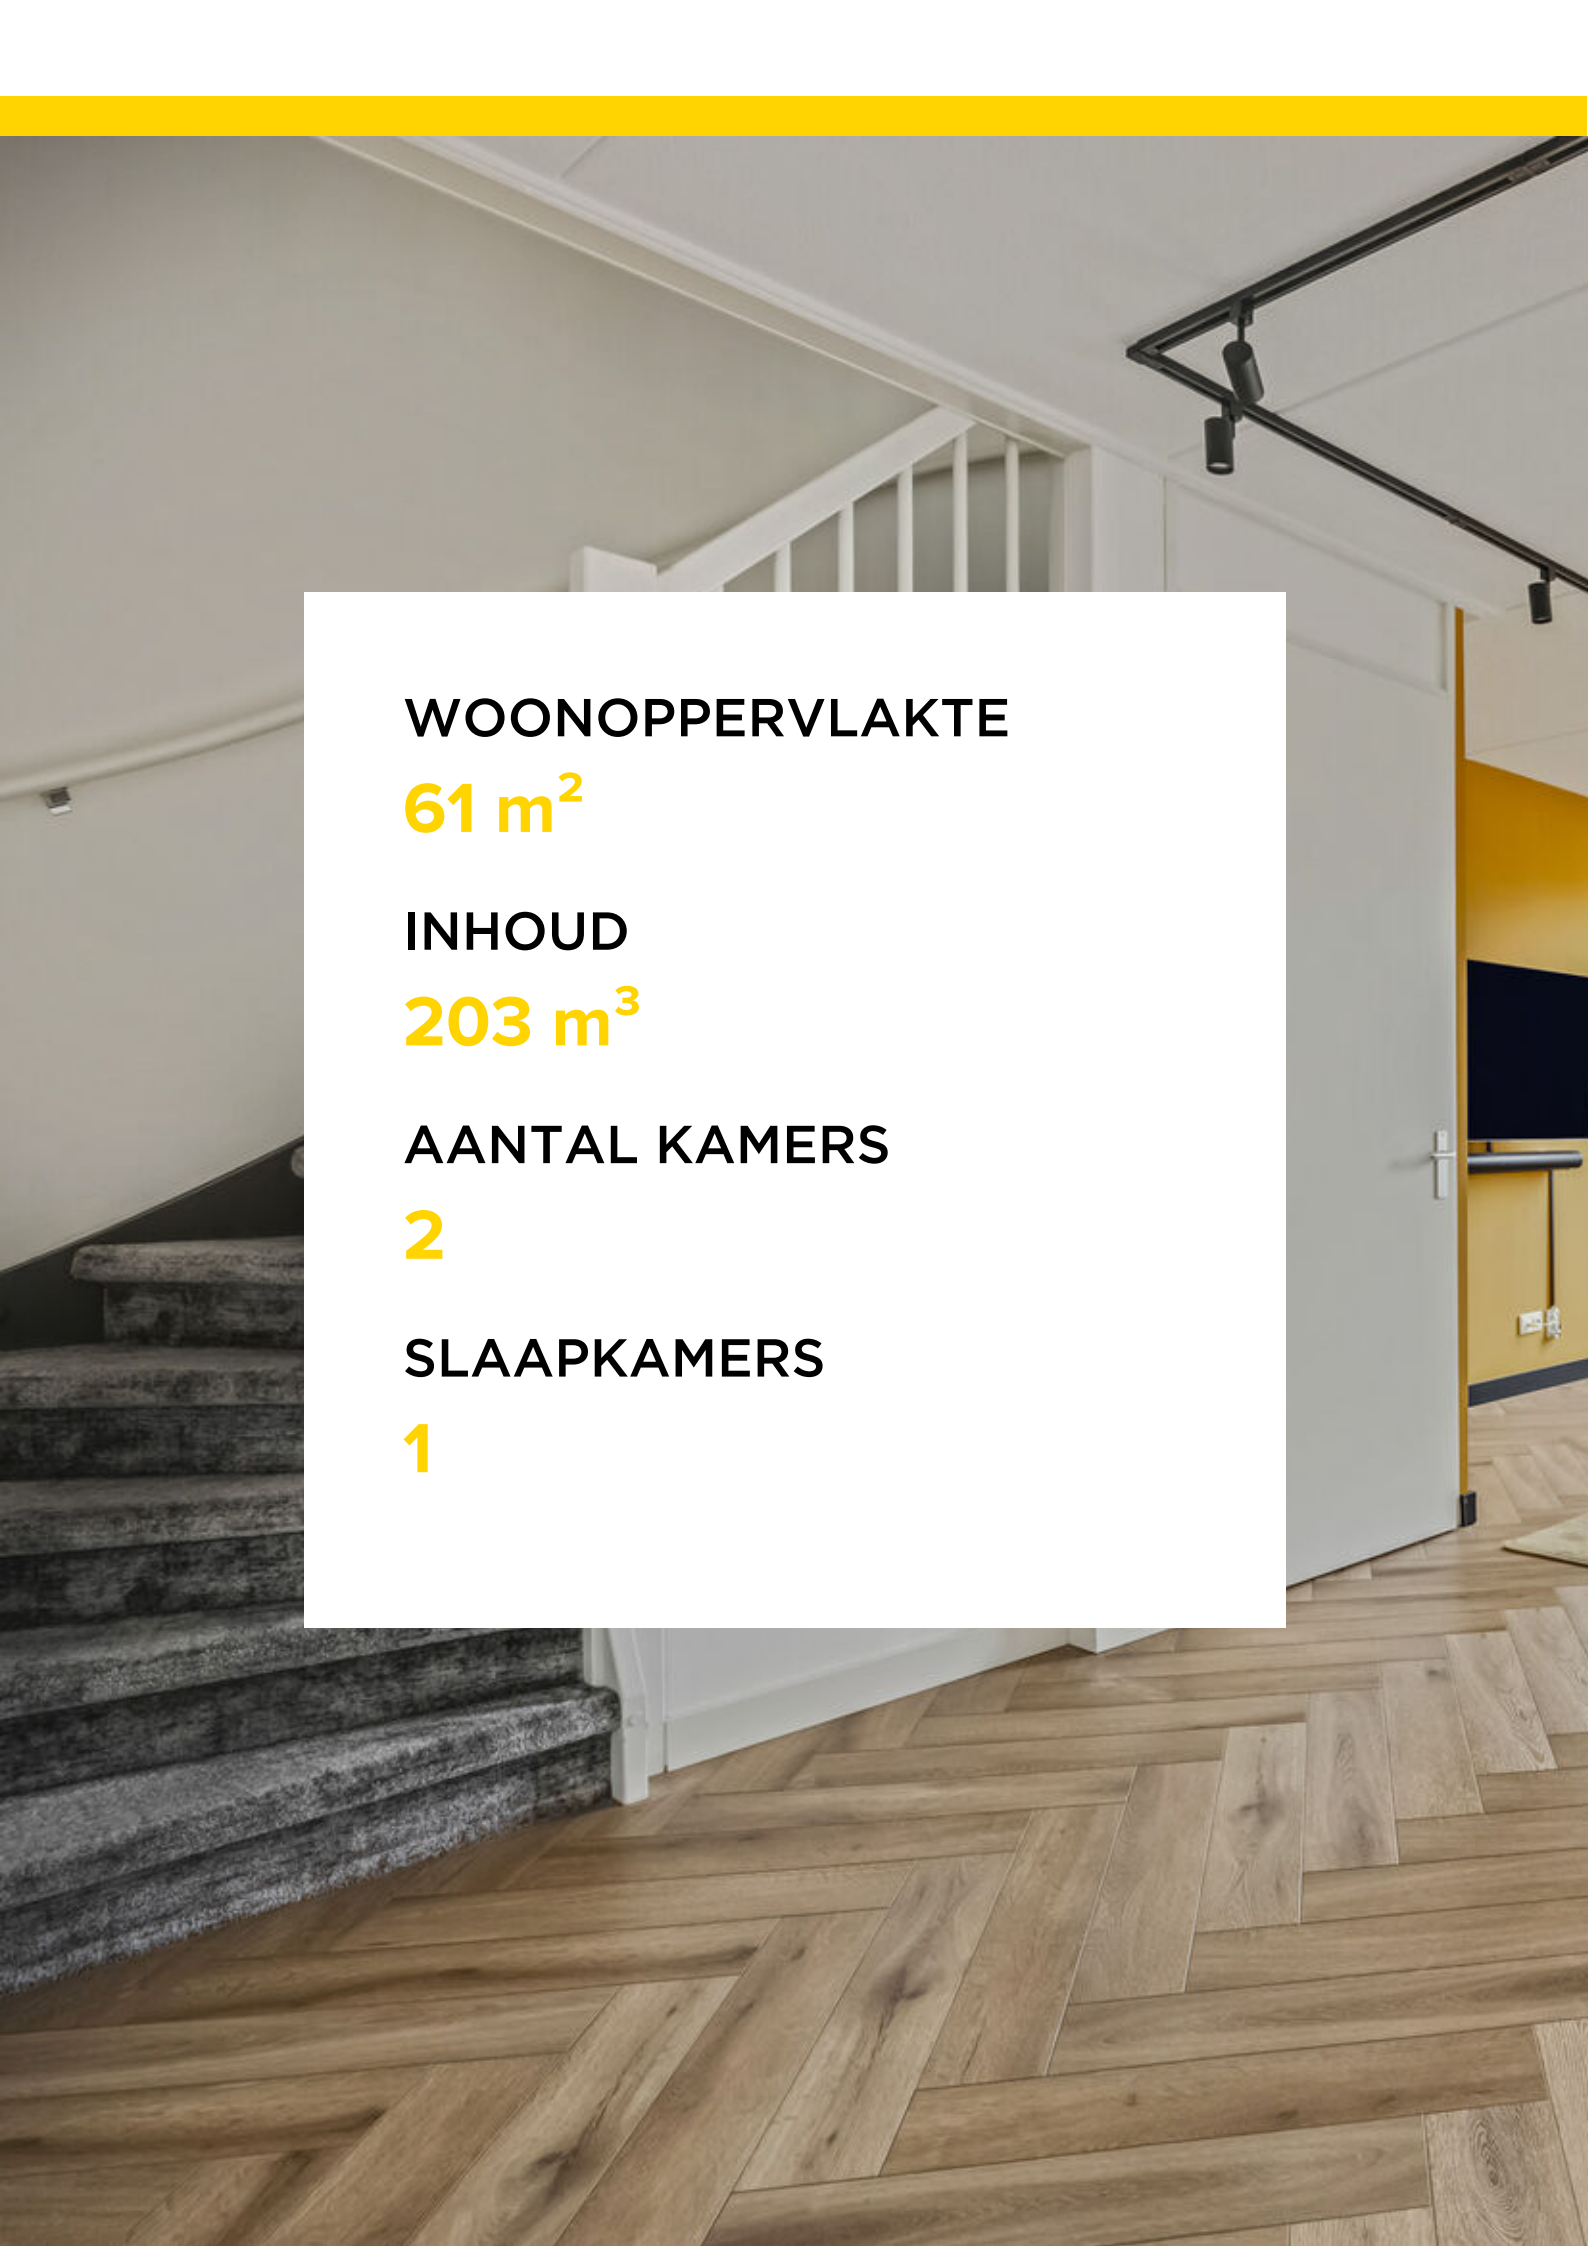A modern interior space featuring a staircase with grey carpeting on the left and a light-colored wooden floor with a herringbone pattern on the right. A white wall with a black track lighting system is visible in the background. A white door is partially open on the right, revealing a yellow wall and a black TV screen.

WOONOPPERVLAKTE

61 m²

INHOUD


203 m³

AANTAL KAMERS

2

SLAAPKAMERS

1

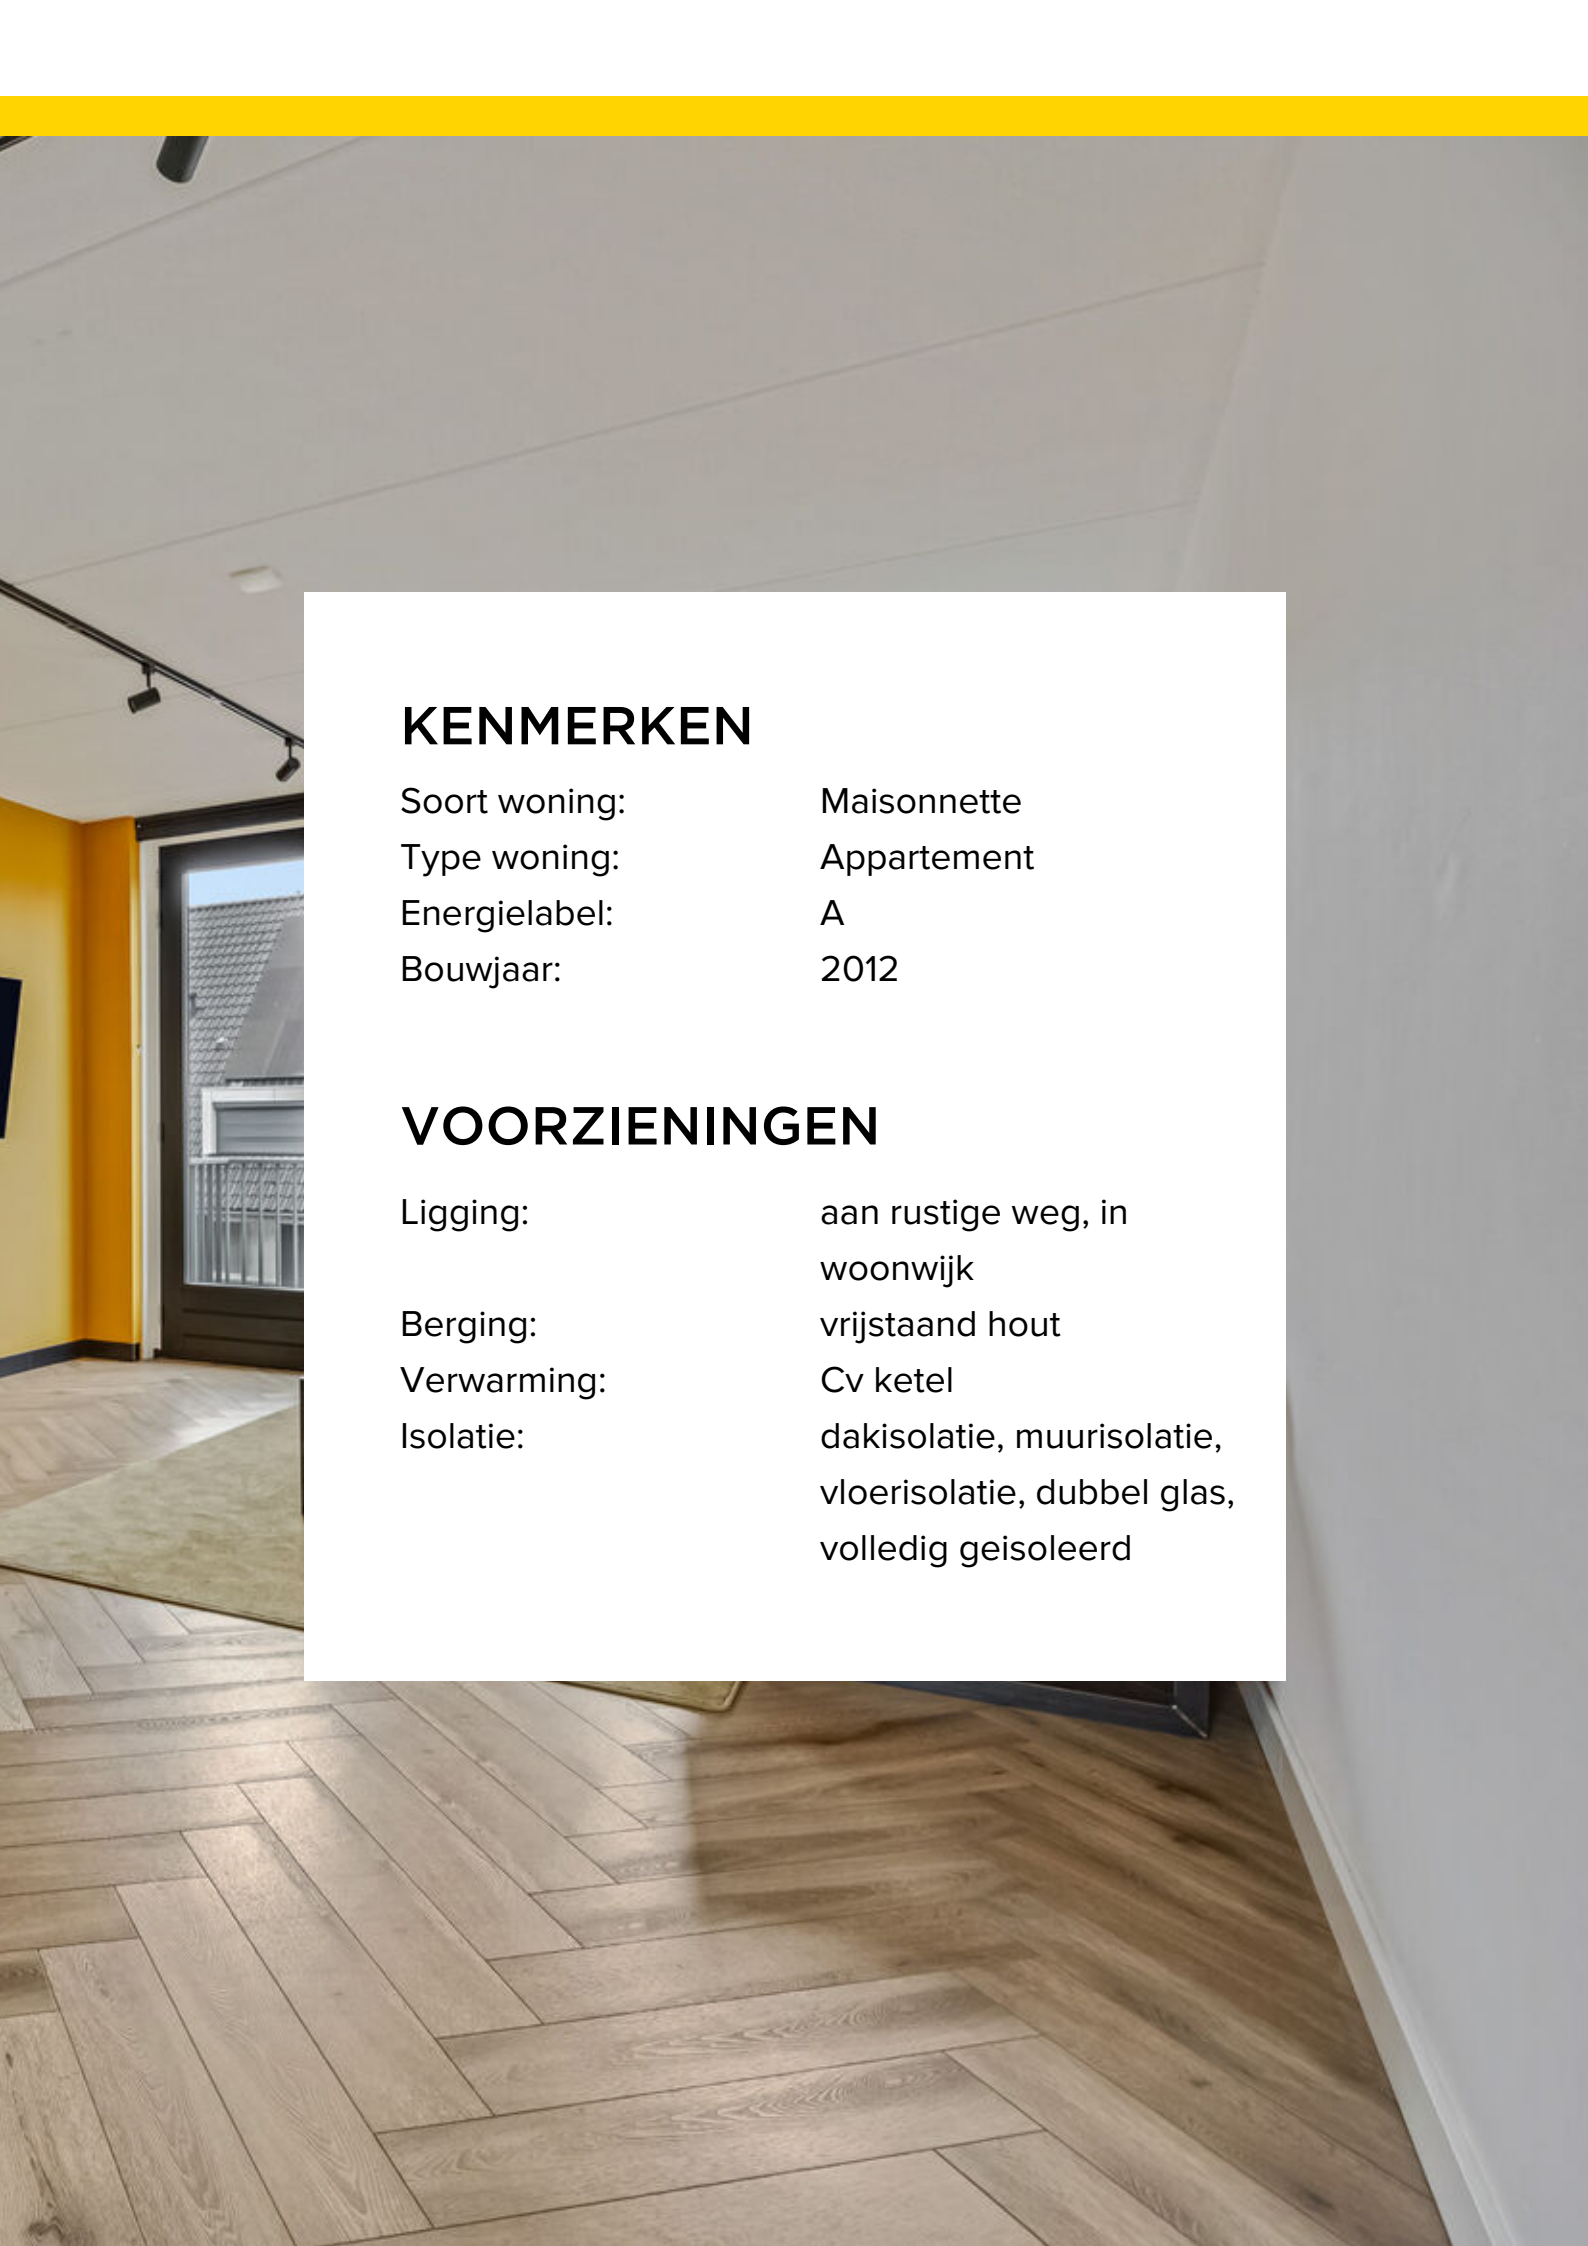A photograph of a modern apartment interior. The floor is made of light-colored wood planks arranged in a herringbone pattern. A yellow wall is visible on the left, and a large window or door with a dark frame is in the background. The ceiling is white with recessed lighting. A white rectangular box is overlaid on the right side of the image, containing text.

KENMERKEN

Soort woning:	Maisonnette
Type woning:	Appartement
Energie label:	A
Bouwjaar:	2012

VOORZIENINGEN

Ligging:	aan rustige weg, in woonwijk
Berging:	vrijstaand hout
Verwarming:	Cv ketel
Isolatie:	dakisolatie, muurisolatie, vloerisolatie, dubbel glas, volledig geïsoleerd

"Bewoners:" 'Veel gezinnen, levendige buurt, warm en gezellig, veel lichtval binnen, niet gehorig, veel paden en speeltuinen'



In de gezellige en groene, kindvriendelijke buurt De Terrassen biedt dit appartement een fijne plek om te wonen.

Het maisonnette-appartement is gesitueerd op de eerste en tweede verdieping van een kleinschalig gebouw, waar het fijn en rustig wonen is.

De gezellige woonkamer staat in open verbinding met de keuken, waar alle benodigde apparatuur is ingebouwd.

Verder zijn er een balkon, een ruime slaapkamer, een goed ingedeelde badkamer en een aparte toiletruimte aanwezig.

Bijzonderheden:

- Houten kozijnen met HR++ glas;
- Buitenschilderwerk uitgevoerd in 2025;
- Verwarming en warm water via een HR-ketel (Intergas, 2012, eigendom);
- VvE bijdrage slechts € 83,40 per maand;
- Eigen (fietsen)berging op de begane grond;
- Mogelijkheid voor een dakraam of dakkapel op de tweede verdieping (overloop/badkamer);
- Energielabel A.

O

Omschrijving

Begane grond:

Op de begane grond bevindt zich de centrale entree met de brievenbussen, het bellentableau en de intercom. Bij het appartement hoort een eigen (fietsen)berging op het binnenterrein, met plek voor de stadsfiets en een racefiets of mountainbike. Om naar het appartement te gaan, volg je de trap vanuit de gezamenlijke hal. Hier is tevens een traplift aanwezig voor wie slecht ter been is. Ga je mee naar boven?

Eerste verdieping:

Via de galerij loop je naar de voordeur van deze maisonnette. Het is de een na laatste deur, waardoor er weinig andere mensen langs het keukenraam lopen. Bij binnenkomst sta je in de lichte hal waar, net als in de woonkamer en keuken, een visgraat pvc vloer ligt. Aan de linkerzijde, naast de meterkast, vind je de nette toiletruimte.

De L-vormige woonkamer is groot genoeg voor zowel een zithoek als voor de eettafel. Zo is dit niet alleen een heerlijke plek om naar de favoriete film of serie te kijken, maar ook om met vrienden of familie samen te eten. Door de grote ramen kijk je naar het balkon en, heel handig, onder de trap is een ruime bergkast aanwezig.


Voor het maken van een ontbijt, de lunch of het avondeten is de keuken een prima plek. De lichte hoekopstelling heeft een ingebouwde gaskookplaat, afzuigkap, vaatwasser, combi-oven en een koelkast met vriesvak. Door het raam bij de spoelbak komt ook weer veel licht en zon naar binnen.

Tweede verdieping:

In de woonkamer bevindt zich de trap naar de tweede verdieping, bekleed met zacht tapijt. Eenmaal boven sta je op de ruime overloop, met de HR-ketel en toegang tot een bergruimte in de schuine van het dak.



De ruime slaapkamer met dakraam heeft een mooie L-vorm, met genoeg plek voor een tweepersoonsbed en een grote garderobekast. Er ligt, net als op de overloop, laminaat op de vloer. In de badkamer heb je de beschikking over een keurige douche met thermostaatkraan en een badmeubel met wastafel. Verder zie je keurig tegelwerk, een radiator en is er een plekje voor de wasmachine en droger.



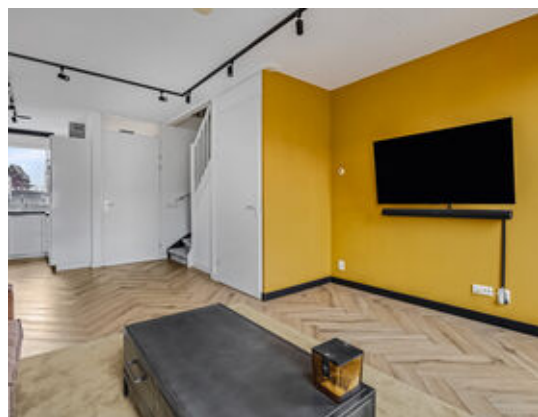







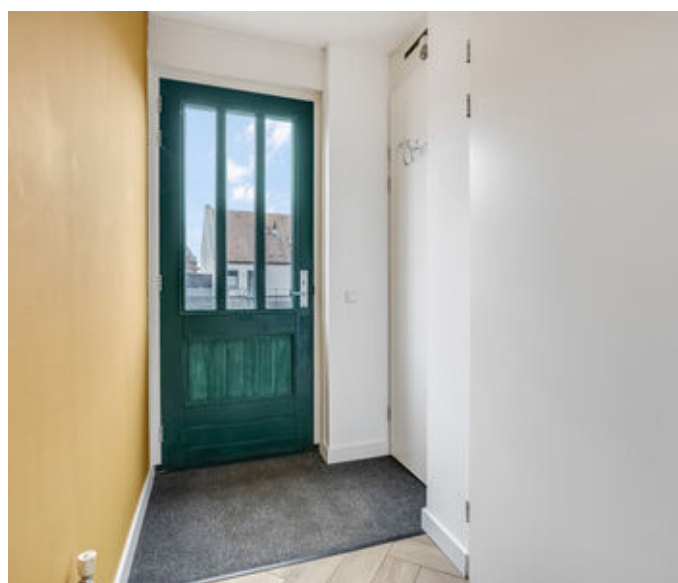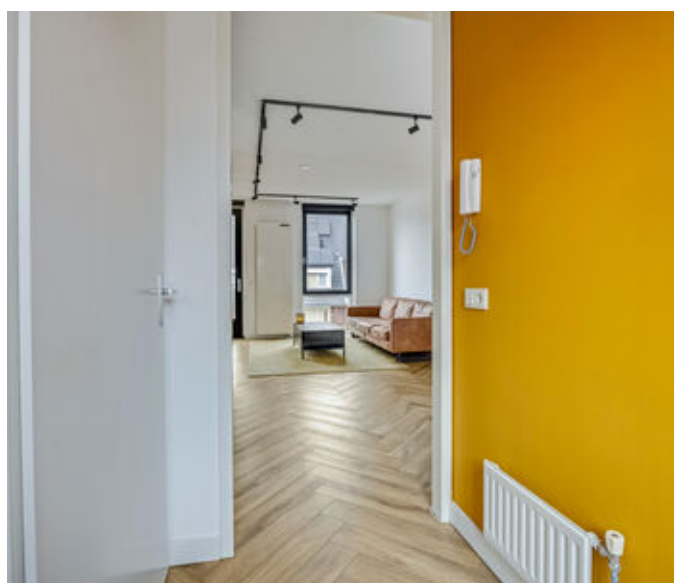



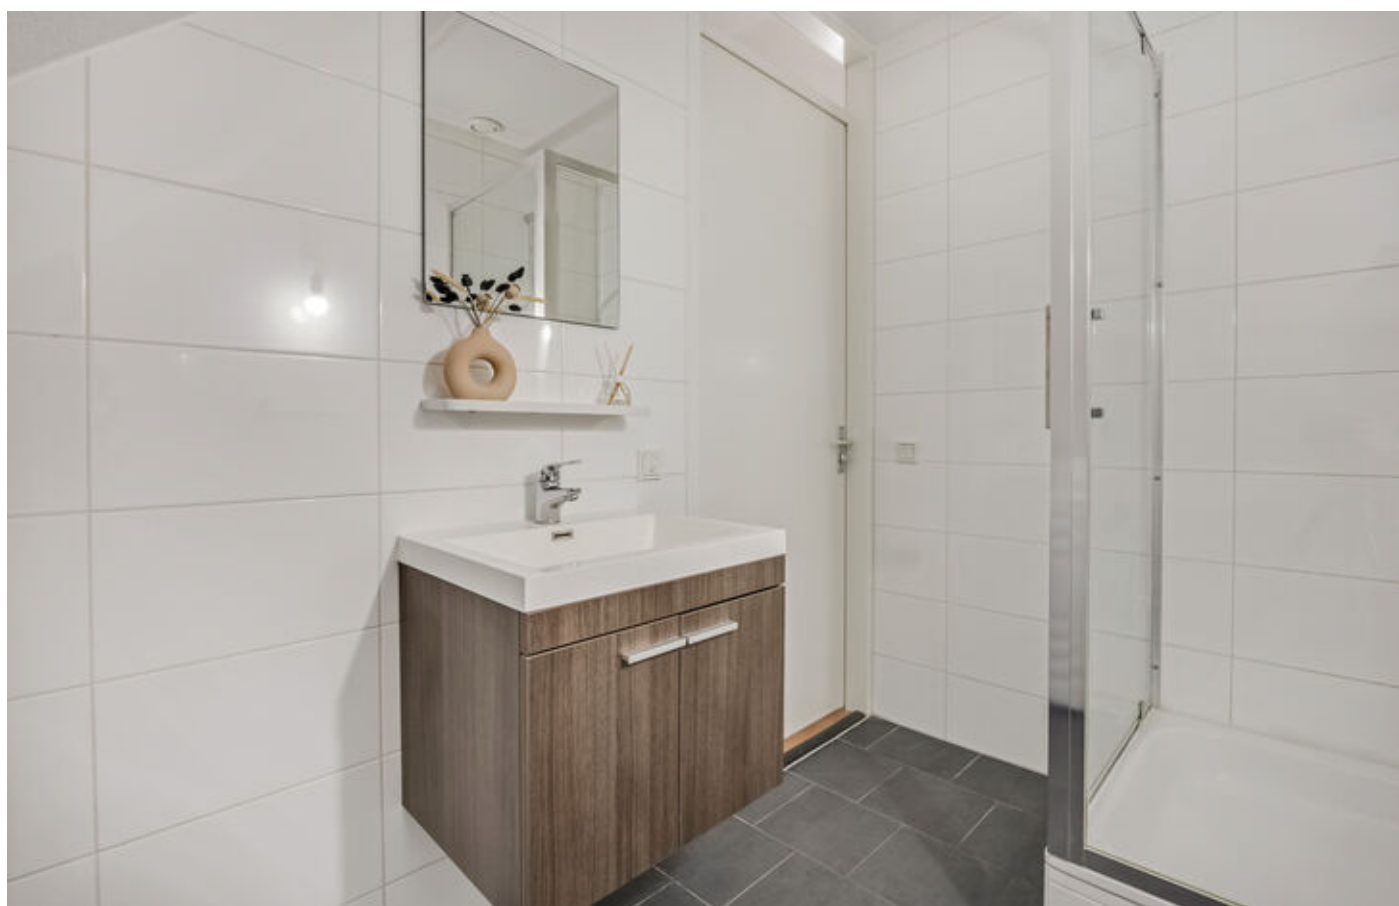



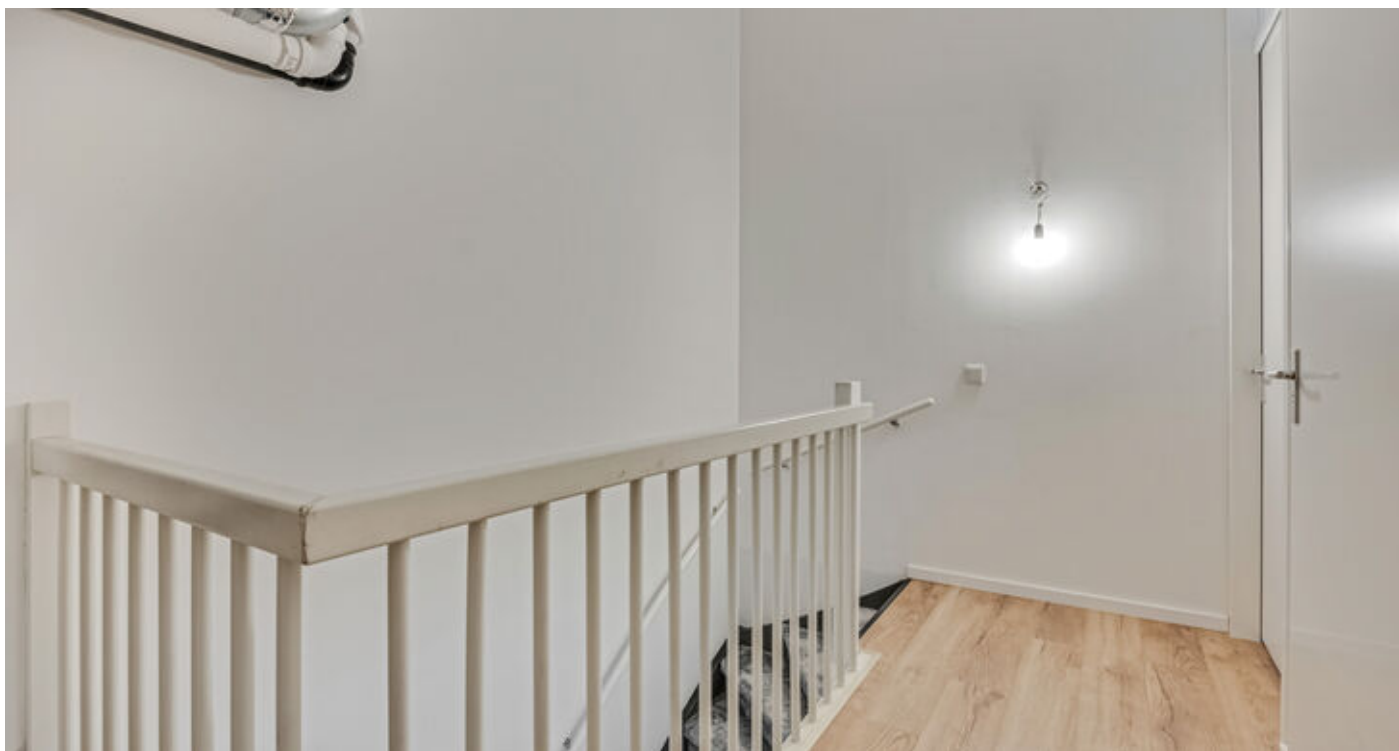













Over de buurt

Voor alle leeftijden is dit een fijne buurt om te wonen.

De straten zijn rustig, er is openbaar groen en voor kinderen is er alle ruimte om buiten te spelen.

Er is een supermarkt in de nabijheid, net als de bushalte en de uitvalswegen naar de A1/A28.

Het is iets meer dan 2 kilometer fietsen naar het centrum en na 10 minuten fietsen sta je bij het treinstation.

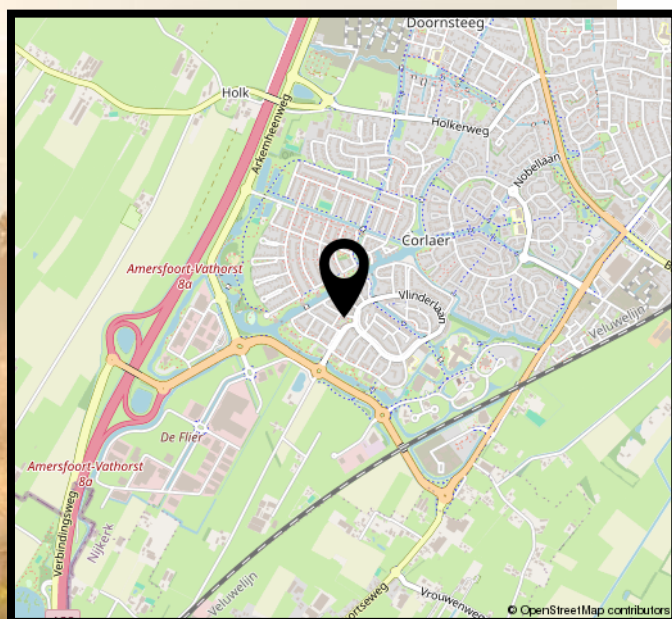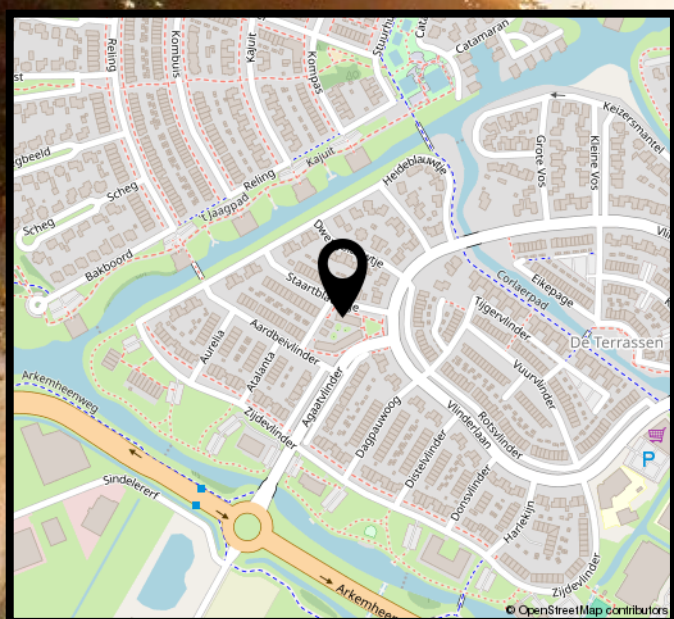

Wonen in Nijkerk

Omgeving



Nijkerk ligt prachtig aan het Veluwemeer, tussen de Utrechtse Heuvelrug en de Veluwe. U vindt hier een sterk afwisselend landschap van bos, heide, water en polder. Er zijn uitstekende mogelijkheden voor wandelen, fietsen en watersport.

Cultuur

In Nijkerk zijn veel mooie historische panden te vinden, zoals de Waegh aan het Plein en de Grote of Catharinakerk. Naast de uitgebreide culturele activiteiten van Amersfoort heeft Nijkerk het hele jaar door diverse evenementen.



Historie



Nijkerk heeft een rijke historie. De naam is afgeleid van 'nije kerk', naar de grote kerk die in 1222 werd gebouwd. Vanaf de negende eeuw was er continue bewoning op Nijkerks grondgebied. Ruim 1100 jaar later is Nijkerk een stad met 40.000 inwoners.


Eten, drinken & winkelen

De Nijkerkse binnenstad heeft een prachtig oud centrum met veel winkeltjes en gezellige terrasjes. Nijkerk kent een groot aantal gelegenheden waar u uitstekend kunt dineren. Van hoog culinair niveau tot een gezellige bistro.



1


Eerste verdieping

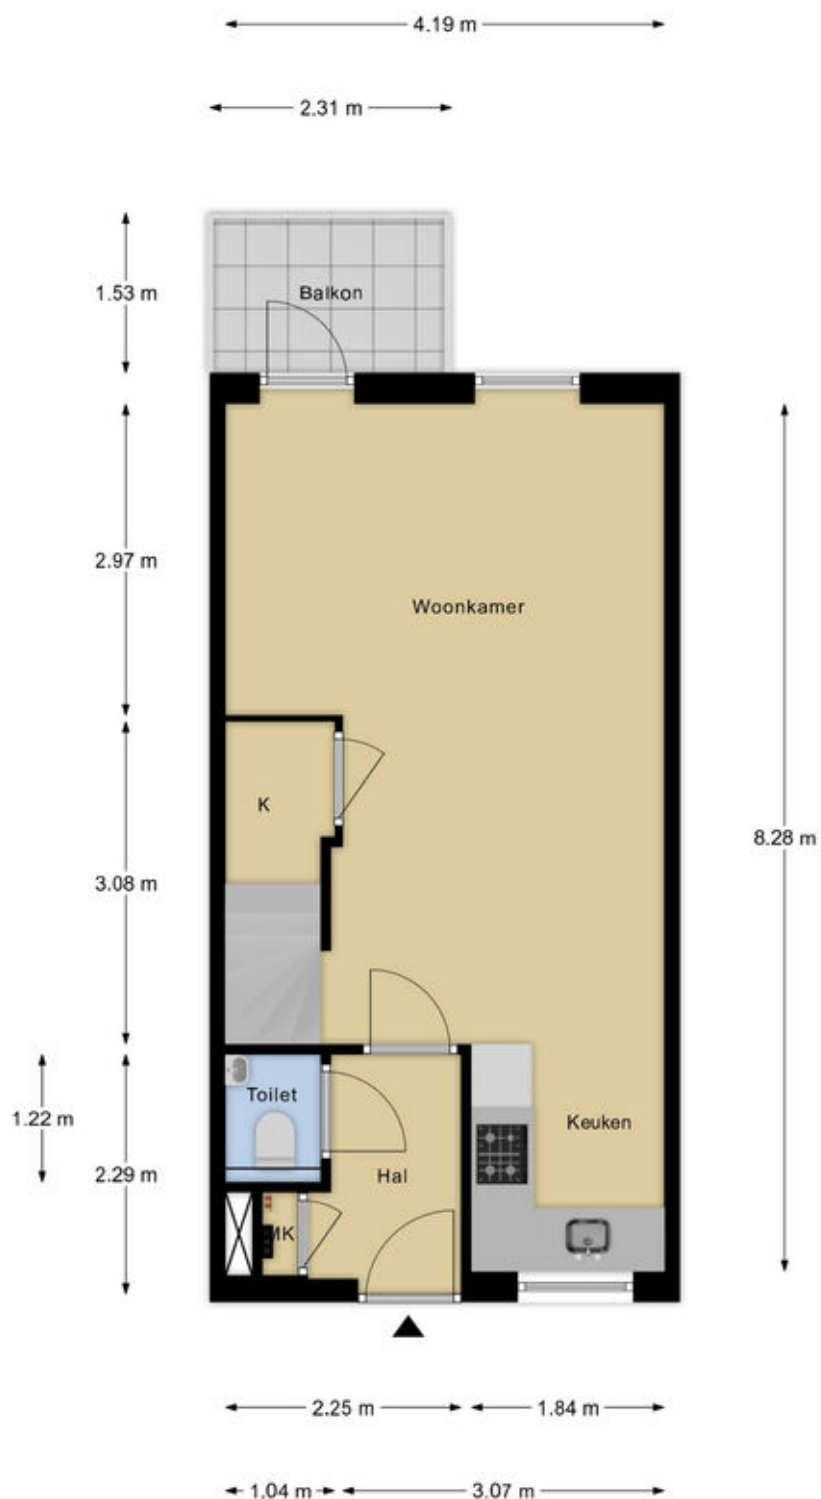

Maatvoering is indicatief ter inzicht. Hieraan kunnen geen rechten ontleend worden.

2


Tweede verdieping

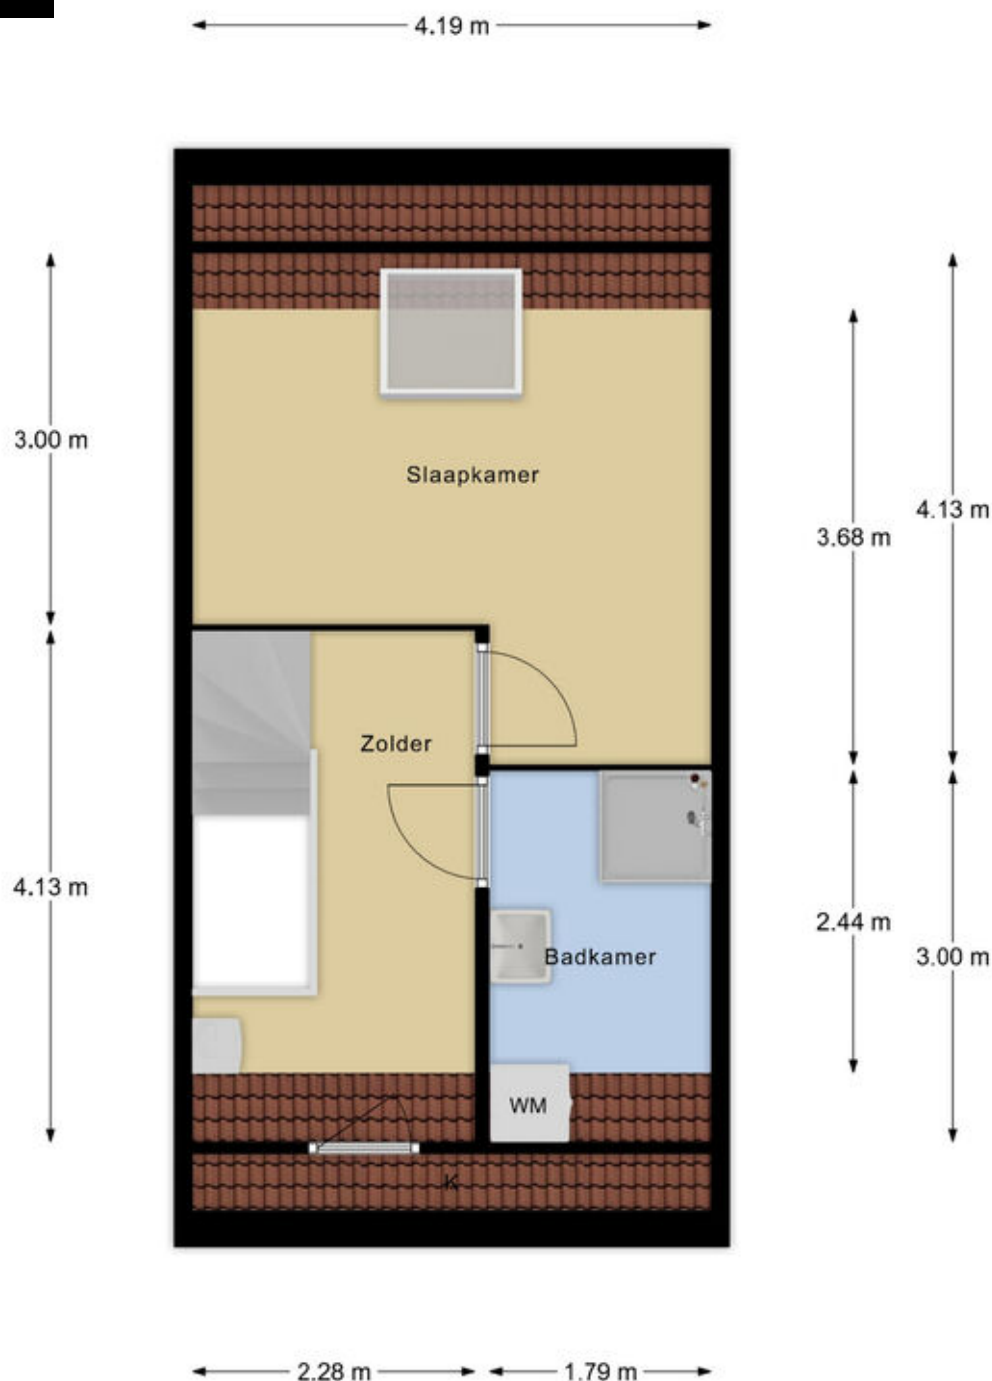

Maatvoering is indicatief ter inzicht. Hieraan kunnen geen rechten ontleend worden.

S

Schuur

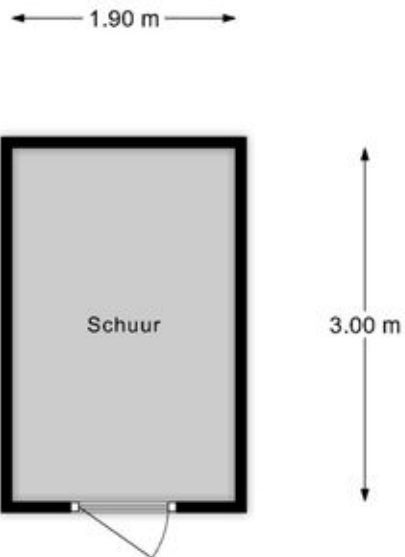

Maatvoering is indicatief ter inzicht. Hieraan kunnen geen rechten ontleend worden.

Kadastrale kaart

Kadastrale kaart

Uw referentie: citroenvlinder 10



12345
25

Deze kaart is noordgericht
Perceelnummer
Huisnummer
Vastgestelde kadastrale grens
Voorlopige kadastrale grens
Administratieve kadastrale grens
Bebouwing

Schaal 1: 500

Kadastrale gemeente Nijkerk Gelderland
Sectie H
Perceel 6889

Aan dit uittreksel kunnen geen betrouwbare maten worden ontleend.
De Dienst voor het kadaster en de openbare registers behoudt zich de intellectuele eigendomsrechten voor, waaronder het auteursrecht en het databankenrecht.

kadaster

Voor een eensluidend uittreksel, geleverd op 18 december 2025
De bewaarder van het kadaster en de openbare registers

Lijst van zaken

	Blijft achter	Gaat mee	overname (mogelijk)
Woning - Interieur			
Inbouwspots/dimmers	x		
Opbouwspots/armaturen/lampen/dimmers	x		
Losse (hang)lampen	x		
paxkast slaapkamer	x		
planken voorraadkast	x		
(Losse) horren/rolhorren	x		
sunway smartcord duettes			x
Laminaat	x		
visgraat pvc vloer	x		
elektrische verstelbare boxspring (zonder topper en matras)			x
bosch wasmachine			x
Woning - Keuken			
Keukenblok (met bovenkasten)	x		
(Gas) fornuis	x		
Afzuigkap	x		
Combi-oven/combimagnetron	x		
Koelkast	x		
Vaatwasser	x		
Woning - Sanitair/sauna			
Toilet	x		
Toiletrolhouder	x		
Fontein	x		
Douche (cabine/scherf)	x		
Wastafel	x		
Wastafelmeubel	x		
Badkamer handoeken rek	x		
Woning - Extérieur/installaties/veiligheid/ energiebesparing			

Lijst van zaken

	Blijft achter	Gaat mee	overname (mogelijk)
Brievenbus	x		
(Voordeur)bel	x		
Rookmelders	x		
(Klok)thermostaat	x		
CV-installatie	x		
Telefoonaansluiting/internetaansluiting	x		
Waterslot wasautomaat	x		
Tuin			
Buitenverlichting	x		
Tuinhuis/buitenberging	x		
Kasten/werkbank in tuinhuis/berging	x		
Vlaggenmast(houder)	x		

Verkoopvoorwaarden

Na een mondelinge overeenkomst wordt er door Domicilie Makelaars een koopakte opgesteld volgens het model 2023, vastgesteld door onder andere de Nederlandse Vereniging van Makelaars, NVM, de Consumentenbond en de 'Vereniging Eigen Huis'.

Het uitbrengen van een bod

Bij het uitbrengen van een bod is niet alleen de prijs van belang, maar dient de koper zich ook uit te spreken over andere belangrijke zaken, zoals de gewenste datum van overdracht, eventuele overname van roerende zaken en eventuele ontbindende voorwaarden. Het uitbrengen van een bod betekent overigens niet dat andere gegadigden geen bod meer kunnen doen.

Koopakte en drie dagen bedenktijd

De koop komt juridisch tot stand wanneer deze vastgelegd is in een door beide partijen getekende koopovereenkomst. Wanneer de onderhandeling is afgerond stellen wij deze op en ontvangt u een concept. Bij deze koopakte voegen wij alle relevante stukken toe om u zo goed mogelijk te informeren. Daarna wordt de koopakte uitgebreid met u besproken voor ondertekening.

Wij gebruiken de koopakte welke door NVM, consumentenbond en Vereniging Eigen Huis is opgesteld. Hierin is opgenomen dat u als koper een week na afloop van de ontbindende voorwaarden een waarborgsom of bankgarantie van 10 % van de koopsom dient te voldoen bij de notaris. Daarnaast wordt in de koopakte opgenomen dat mocht er sprake zijn van een voordeel overdrachtsbelasting dit voordeel voor verkoper is. Als u als particulier de woning koopt voor zelfbewoning betaalt u een overdrachtsbelasting van 2%. Starters onder de 35 jaar kunnen eenmalig in aanmerking komen voor een vrijstelling mits de koopsom onder de €525.000,- blijft. Voor beleggers geldt een overdrachtsbelasting van 10,4%

Erfdienstbaarheden

Koper aanvaardt uitdrukkelijk alle lijdende erfdienstbaarheden, bijzondere lasten en beperkingen, afzonderlijke zakelijke rechten, kettingbedingen en kwalitatieve verplichtingen blijkend en/of voortvloeiend uit de laatste en voorgaande akte(n) van levering. Deze akte is op aanvraag te ontvangen en wordt als bijlage aan de koopakte gehecht.

Bestemmingsplan

Wij adviseren u, vooraf aan het sluiten van een koopovereenkomst, zelf de bestemmingen van het gebied in de omgeving van de onroerende zaak bij de gemeente te onderzoeken.

Aanvullende clausules

In de koopovereenkomst worden de volgende aanvullende clausules opgenomen indien dit van toepassing is:

- Ouderdomsclausule: indien de onroerende zaak 30 jaar of ouder is.
- Asbestclausule: indien de onroerende zaak asbest zou (kunnen) bevatten, dan dienen er op grond van de milieuwetgeving speciale maatregelen te worden genomen bij eventuele verwijdering daarvan. Deze verwijderingskosten komen voor rekening van koper.
- Gebruikersclausule: indien een verkoper de woning nooit zelf feitelijk heeft gebruikt en u daardoor mogelijk niet volledig kan informeren over de onroerende zaak.

Indien de situatie daar aanleiding toe geeft, kunnen naast bovenstaande clausules ook andere aanvullende clausules worden toegepast. Over de toepassing van deze en andere clausules kan de makelaar u desgewenst tijdens de bezichtiging verder informeren.

Notariskeuze

De keuze van de notaris ligt bij de koper, tenzij anders aangegeven. Indien de door koper aangewezen notaris voor het passeren van de akte verkoper extra kosten in rekening brengt, zullen deze extra kosten door de notaris in rekening gebracht dienen te worden bij de koper.

Indien de keuze van de notaris is gevallen op een notaris buiten de plaats/gemeente waarin het verkochte is gelegen, de verkoper niet bij de levering aanwezig is en de notaris daarvoor kosten in rekening brengt, komen deze kosten voor rekening van koper.

Informatielijst en onderzoeksplicht koper

Een verkoper is verplicht de aan hem bekende bijzonderheden en/of gebreken aan koper mee te delen. Het is mogelijk dat er bijzonderheden en/of gebreken aanwezig zijn die verkoper niet kent. Deze informatielijst geeft dus aan koper geen garantie van juistheid of volledigheid! Binnen zekere grenzen mogen gebreken voorkomen. Naast de mededelingsplicht van verkoper heeft koper dus ook een eigen onderzoeksplicht.

Verantwoording

Deze informatie is geheel vrijblijvend, uitsluitend voor geadresseerde bestemd, niet bedoeld als aanbod en door ons met de nodige zorgvuldigheid samengesteld. Onzerzijds wordt echter geen enkele aansprakelijkheid aanvaard voor enige onvolledigheid, onjuistheid of anderszins, dan wel de gevolgen daarvan. Alle opgegeven maten en oppervlakten zijn indicatief. Van toepassing zijn de NVM voorwaarden.

Veelgestelde vragen

1

WANNEER BEN IK IN ONDERHANDELING?

U bent pas in onderhandeling als de verkoper een tegenbod doet. Ook kan de verkopende makelaar uitdrukkelijk aangeven dat hij met u in onderhandeling is. U bent niet in onderhandeling als de verkopende makelaar aangeeft dat hij uw bod met de verkoper zal overleggen.

2

MAG EEN MAKELAAR DOORGAAN MET BEZICHTIGINGEN ALS ER AL OVER EEN BOD ONDERHANDELD WORDT?

Dat mag. Een onderhandeling hoeft nog niet tot een verkoop te leiden. De verkoper wil daarnaast wellicht graag weten of er meer belangstelling is. Vaak zal de verkopende makelaar aan belangstellenden vertellen dat hij, zoals dat heet, 'onder bod' is. De makelaar zal geen mededeling doen over de hoogte van biedingen. Dit zou het overbieden kunnen uitlokken.

3

KAN DE VERKOPER DE VRAAGPRIJS VAN EEN WONING TIJDENS ONDERHANDELINGEN VERHOGEN?

Het antwoord is ja. De vraagprijs is alleen een uitnodiging tot het doen van een bod. Als de verkoper een tegenbod doet dat afwijkt van het bod dat de verkopende partij eerder heeft gedaan, dan vervalt het eerdere bod van de verkopende partij.

4

WORD IK KOPER ALS IK DE VRAAGPRIJS BIED?

Niet automatisch. De vraagprijs is een uitnodiging tot het doen van een bod. Als u de vraagprijs biedt, doet u een bod. De verkoper kan dan nog beslissen of hij uw bod wel of niet aanvaardt of dat hij zijn makelaar een tegenbod laat doen.

5

MAG EEN MAKELAAR TIJDENS DE ONDERHANDELINGEN HET SYSTEEM VAN VERKOOP WIJZIGEN?

Dat mag. Eén van de partijen mag onderhandeling beëindigen. Soms zijn er zoveel belangstellenden dat het moeilijk is te bepalen wie de beste koper is. In dat geval kan de verkopende makelaar - natuurlijk in overleg met de verkoper - besluiten de lopende onderhandeling af te breken en de biedingsprocedure te wijzigen. De makelaar kiest vervolgens bijvoorbeeld voor een inschrijvingsprocedure. Alle bidders hebben dan gelijke kans om een hoogste (uiterste) bod uit te brengen. Vraag de makelaar naar de te volgen procedure.

6

ALS IK DE EERSTE BEN DIE BELT VOOR EEN BEZICHTIGING, DE WONING BEZICHTIGT OF EEN BOD UITBRENGT, MOET DE MAKELAAR IN DEZE GEVALLEN OOK HET EERSTE MET MIJ IN ONDERHANDELING GAAN?

Op deze drie vragen is het antwoord nee. De verkopende makelaar bepaalt samen met de verkoper de verkoopprocedure. De verkopende makelaar heeft wel de verplichting u daarover te informeren. Het is verstandig, als u serieus belangstelling heeft, de makelaar te vragen wat uw positie is. Dat kan veel teleurstelling voorkomen.

7

KAN IK EEN 'OPTIE' OF EEN VOORKEUR EISEN?

Nee, een 'optie'/voorkeur kunt u niet afdwingen en/of eisen. De verkoper en de verkopende makelaar beslissen zelf of er in een onderhandelingsproces bepaalde toezeggingen worden gedaan.

8

ZIT DE MAKELAARSCOURTAGE IN DE KOSTEN KOPER?

Nee. Voor rekening van de koper komen de kosten die de overheid 'hangt' aan de overdracht van de woning. Dat is de overdrachtsbelasting (2%). Daarnaast heeft de koper de kosten van de notaris voor het opmaken van de leveringsakte en het inschrijven daarvan in de registers. Als de verkoper een makelaar inschakelt om zijn woning te verkopen, dan moet hij ook zelf met de makelaar afrekenen voor deze dienst (makelaarscourtage). De makelaar dient bij de verkoop immers het belang van de verkoper, dus niet die van de koper.

9

KAN IK NOG EEN AFLOSSINGSVRIJE HYPOTHEEK AFSLUITEN?

Ja, dit is mogelijk tot (over het algemeen) maximaal 50% van de waarde van de woning. Was er al een hypothecaire lening op 31 december 2012? Dan is het zeer waarschijnlijk dat de rente aftrekbaar is. Wij adviseren u graag over de mogelijkheden!

10

IK HEB MIJN WONING NOG NIET VERKOCHT; HOE WERKT EEN OVERBRUGGINGSLENING?

Als er sprake is van een overwaarde op de huidige woning en deze is nodig voor de aankoop van een andere woning, dan kunt u een overbruggingslening afsluiten. De overbruggingslening moet bij de overdracht van de huidige woning worden afgelost. De mogelijkheden verschillen per geldverstrekker. Laat u hierover goed adviseren!



Over Domicilie

Bent u op zoek naar een goede makelaar in de omgeving Nijkerk voor het kopen of verkopen van een woning? Schakel dan de ervaren makelaars van Domicilie in.

Als full service makelaarskantoor ondersteunen wij u graag optimaal bij de verkoop of aankoop van uw woning. Onze deskundige makelaars zijn persoonlijk betrokken en verdiepen zich helemaal in uw situatie. Professionaliteit, betrouwbaarheid en flexibiliteit zijn voor ons vanzelfsprekend. Zeggen wat je doet en (meer) doen dan wat je zegt, dat is onze mentaliteit.

U vindt ons aanbod onder andere in Nijkerk, Hoevelaken, Putten, Barneveld, Amersfoort, Ede, Veenendaal, Lunteren, Bennekom, Wekerom, Harskamp, Otterlo en Edeveen.

VERKOOPMAKELAAR

Wilt u uw huis verkopen, dan heeft u waarschijnlijk twee vragen: hoe lang duurt het en wat levert het op? De verkoopmakelaars van Domicilie weten uw woning en de locatie op waarde te schatten. Dankzij onze jarenlange ervaring kennen wij de beste kanalen voor de verkoop van uw woning.

Wij nemen u alle zorgen rondom de verkoop van uw woning uit handen:

- opstellen individueel marketingplan
- bezichtigings- en onderhandelingsproces
- verzorgen koopakte
- onderhouden van contact met de notaris
- controleren van de aktes
- begeleiding bij de overdracht

AANKOOPMAKELAAR

Wanneer u uw droomhuis heeft gevonden en over wilt gaan tot aankoop, begeleidt Domicilie u graag bij alle stappen van het aankoopproces.

- beoordelen van de woning op bouwkundige en milieu-aspecten, omgevingsfactoren, bestemmingsplannen, marktwaarde, financiële aspecten en juridische consequenties
- voeren van de onderhandelingen
- controleren van het koopcontract en de officiële stukken
- onderhouden van contact met de notaris
- regelen eindinspectie voor de overdracht
- verzorgen verhuisberichten

Interesse in een gratis en vrijblijvende waardebeoordeling en verkoopadvies van uw woning?
Neem dan contact met ons op. U bent van harte welkom!



Het allerbeste hypotheekadvies is dichterbij dan je denkt

Een huis (ver)kopen is spannend. Het is dan logisch dat je allerlei vragen hebt over je huidige hypotheek en de aankoop en financiering van jouw droomwoning. Is het voordelig om mijn huidige hypotheek mee te nemen? Welke fiscale regels zijn er omtrent het meenemen van leningen naar een volgende woning? Wat kan ik doen met een eventuele restschuld of overwaarde? De erkend financieel adviseurs van Domicilie Hypotheken kunnen je vragen beantwoorden én jou helpen in je keuze.

Kies voor de zekerheden van de DomicilieMethode[®]

- 1** Onafhankelijk advies - keuze uit vrijwel alle geldverstrekkers.
- 2** Transparante werkwijze - je weet vooraf precies waar je aan toe bent.
- 3** Betaalbare maandlasten die passen bij je persoonlijke situatie en levensstijl.
- 4** Tijdens en na het afsluiten van de hypotheek kun je op ons rekenen.

Een hypotheek op maat

Bij het afsluiten van een hypotheek moet je nadenken over veel aspecten, zoals de maandlasten, hypotheekvorm, rentevast periode en verzekeringen. Om je daarbij te helpen gaat de adviseur van [Domicilie Hypotheken & Verzekeringen](#) stap voor stap te werk. Geen overhaaste beslissingen, maar een zorgvuldig, weloverwogen en transparant traject met een persoonlijke benadering.

Ons deskundige team staat voor je klaar!



Robert-Jan
Erkend Financieel Adviseur
Register Executeur



Robert
Erkend Financieel Adviseur



Renée
Financieel Adviseur



Brenda
Commercieel Medewerker
Hypotheken

Het eerste gesprek is altijd kosteloos!

domicilie®

makelaars voor wonen en werken

De betrouwbare partner voor bedrijfshuisvesting in de Foodvalley regio

Wilt u uw bedrijfspand, winkel- of kantoorruimte verhuren of verkopen? Of bent u op zoek naar een geschikte locatie voor uw onderneming? Domicilie Bedrijfshuisvesting is dé makelaar voor bedrijfshuisvesting in de regio Ede-Wageningen tot Nijkerk-Amersfoort. Ook voor vastgoedbeleggingen, financiering en advies bent u bij ons aan het juiste adres. Zo kunnen wij bijvoorbeeld met u kijken hoe u kunt besparen op uw huisvestingslasten.

Meer dan bemiddelen tussen vraag en aanbod

Bij het verhuren of verkopen van uw bedrijfsruimte is het prettig om een makelaar aan uw zijde te hebben met een groot netwerk die precies weet wat er speelt in de commerciële vastgoedmarkt. De bedrijfsmakelaars van Domicilie kunnen u al in een vroeg stadium adviseren over de te nemen stappen. Wij nemen u graag zoveel mogelijk werk uit handen, zodat u zich kunt concentreren op uw dagelijkse bezigheden.

Actief, deskundig en betrokken

Heldere communicatie en oprechte aandacht staan bij ons hoog in het vaandel. Onze bedrijfsmakelaars zijn persoonlijk betrokken en verdiepen zich helemaal in uw situatie. Al onze medewerkers zijn gecertificeerd en blijven hun kennis verbreden. Domicilie is aangesloten bij de businessgroep van de NVM. Dit betekent dat we ons houden aan de richtlijnen van onze beroepsorganisatie en ons onderscheiden op grond van kwaliteit, dienstverlening, advies en vakkennis.



■ verkoop & verhuur ■ aankoop & aanhuur ■ beleggingen ■ financiering ■ advies

domiciliebedrijfshuisvesting.nl

bedrijven@domicilie.nl
085-06 700 70

do

Bekijk ons complete woningaanbod op
domicilie.nl

